



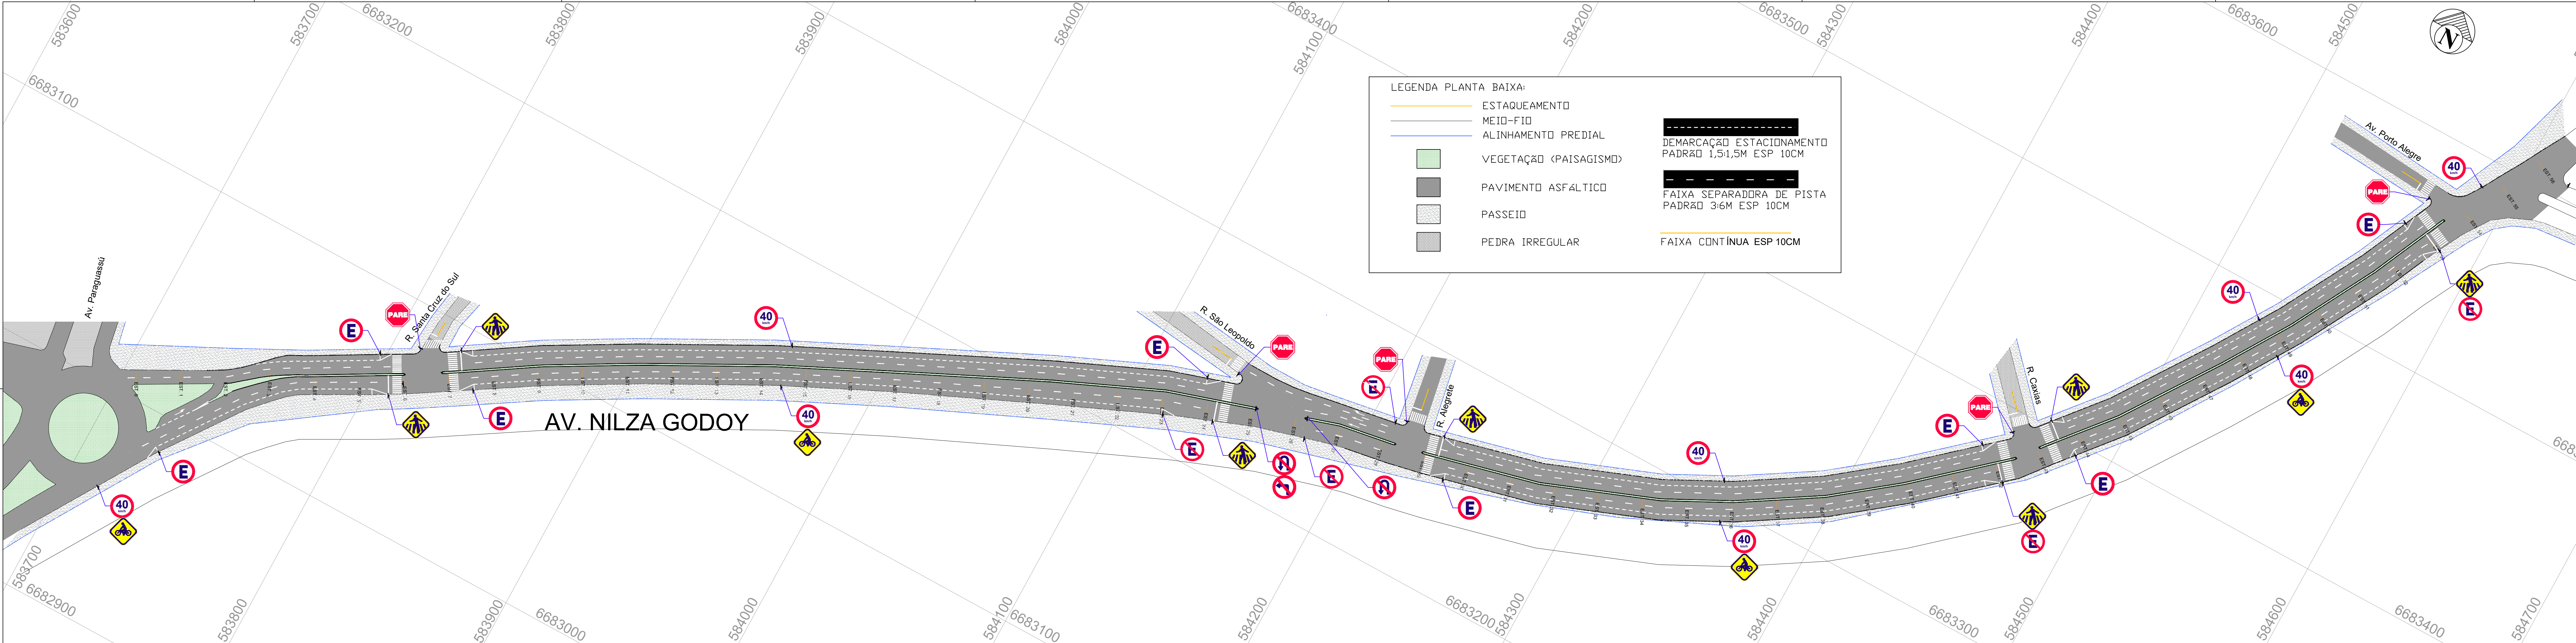


LEGENDA PLANTA BAIXA:

- ESTACUEAMENTO
- MEIO-FIO
- ALINHAMENTO PREDIAL
- VEGETAÇÃO (PAISAGISMO)
- PAVIMENTO ASFALTICO
- PASSEIO
- PEDRA IRREGULAR
- DEMARCAÇÃO ESTACIONAMENTO PADRÃO 1,51,5M ESP 10CM
- FAIXA SEPARADORA DE PISTA PADRÃO 3,6M ESP 10CM
- FAIXA CONTÍNUA ESP 10CM

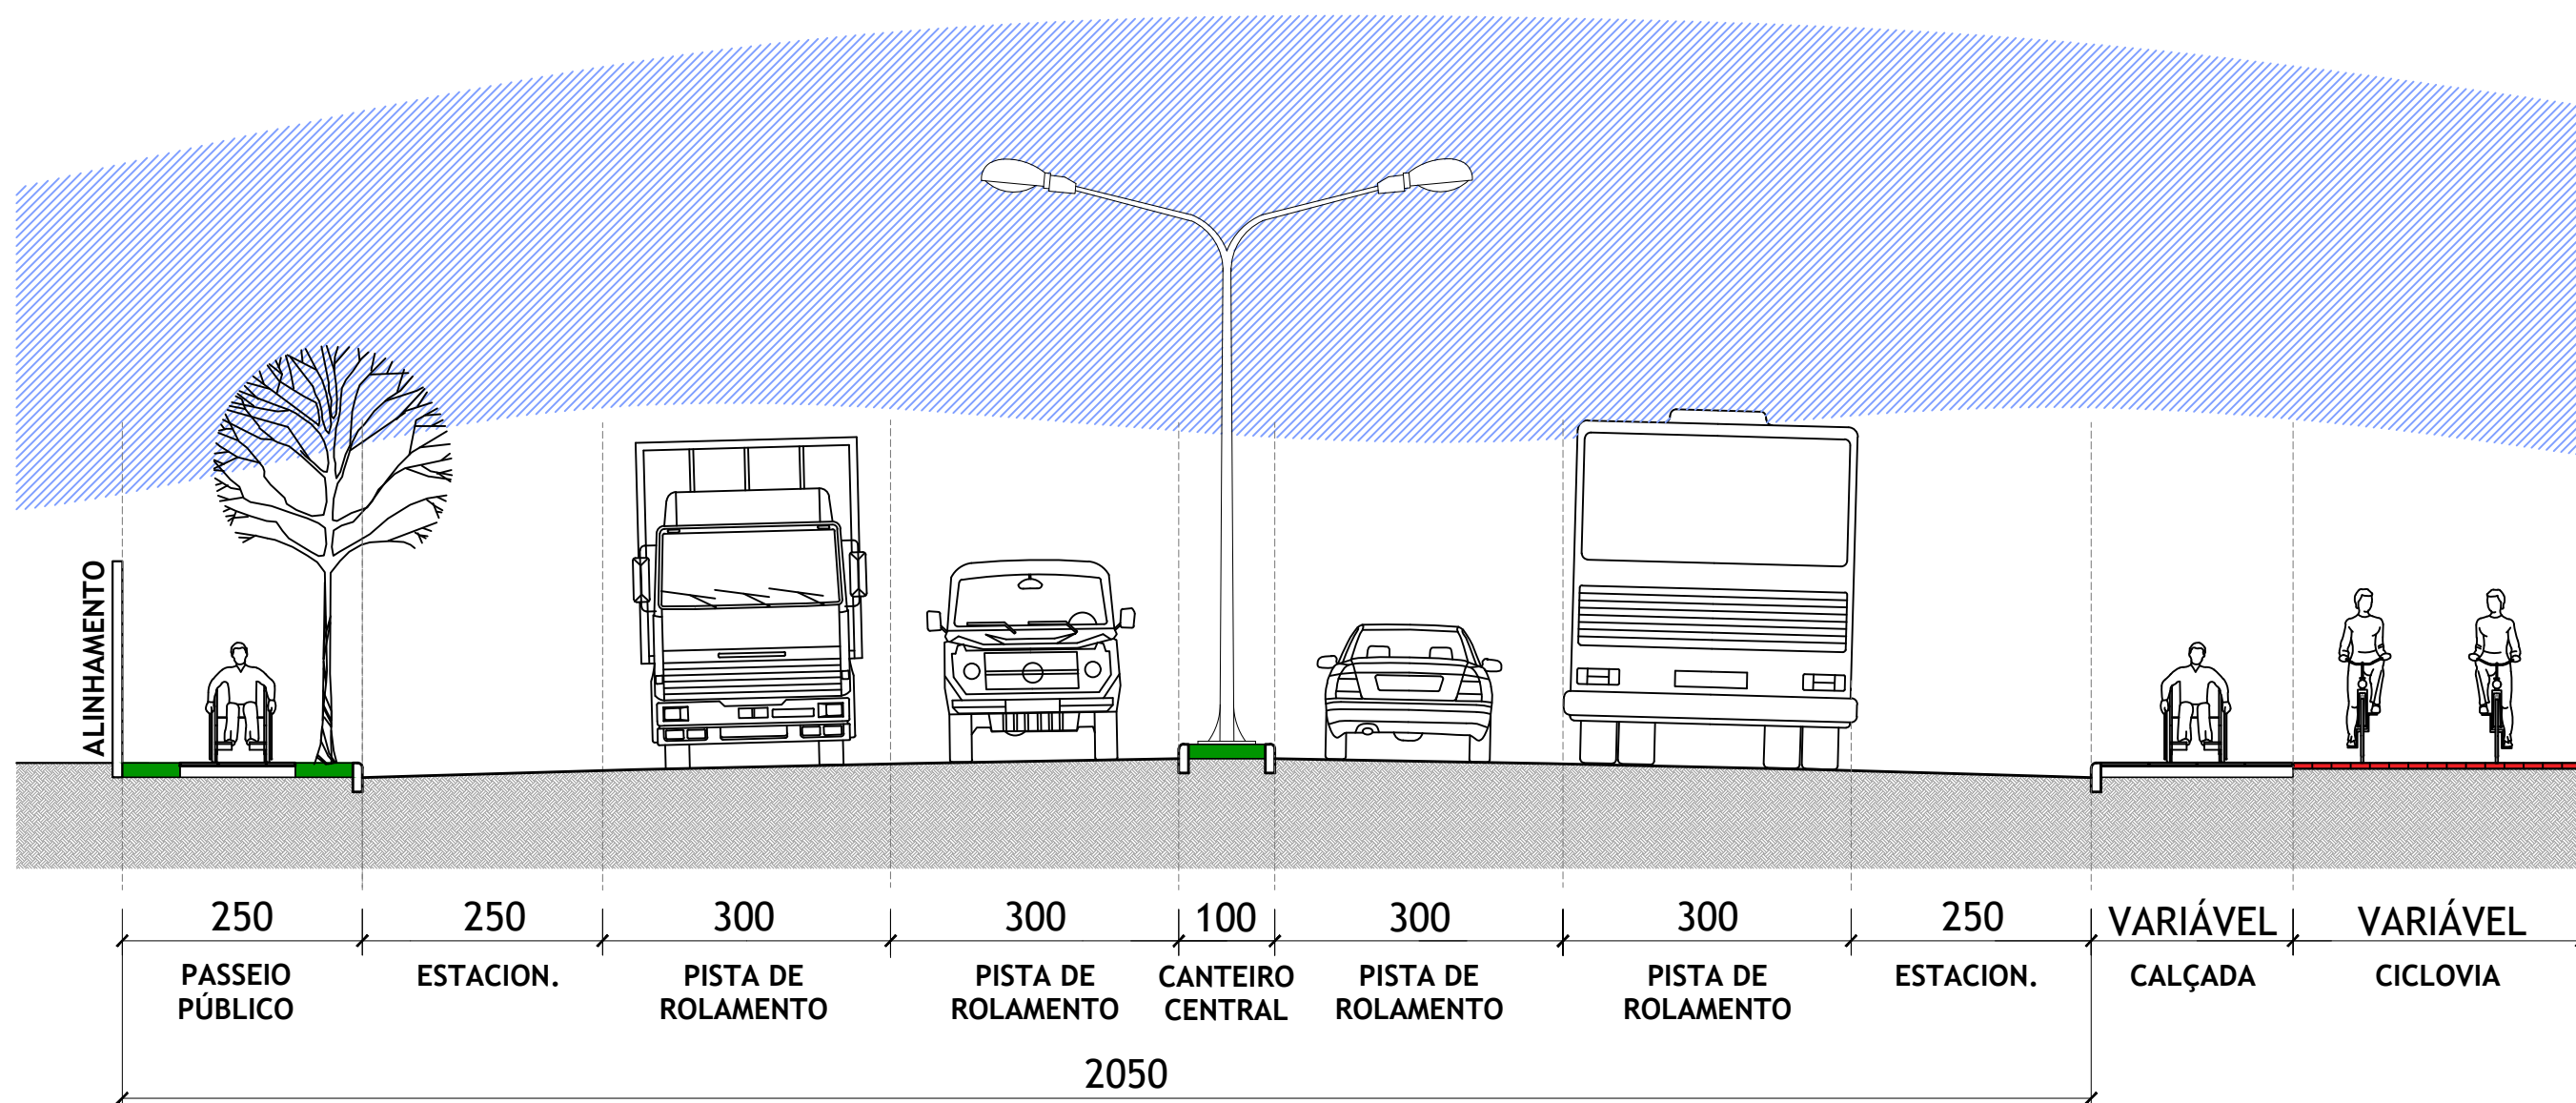

PERFIL VIÁRIO (URBANÍSTICO) - 1/75

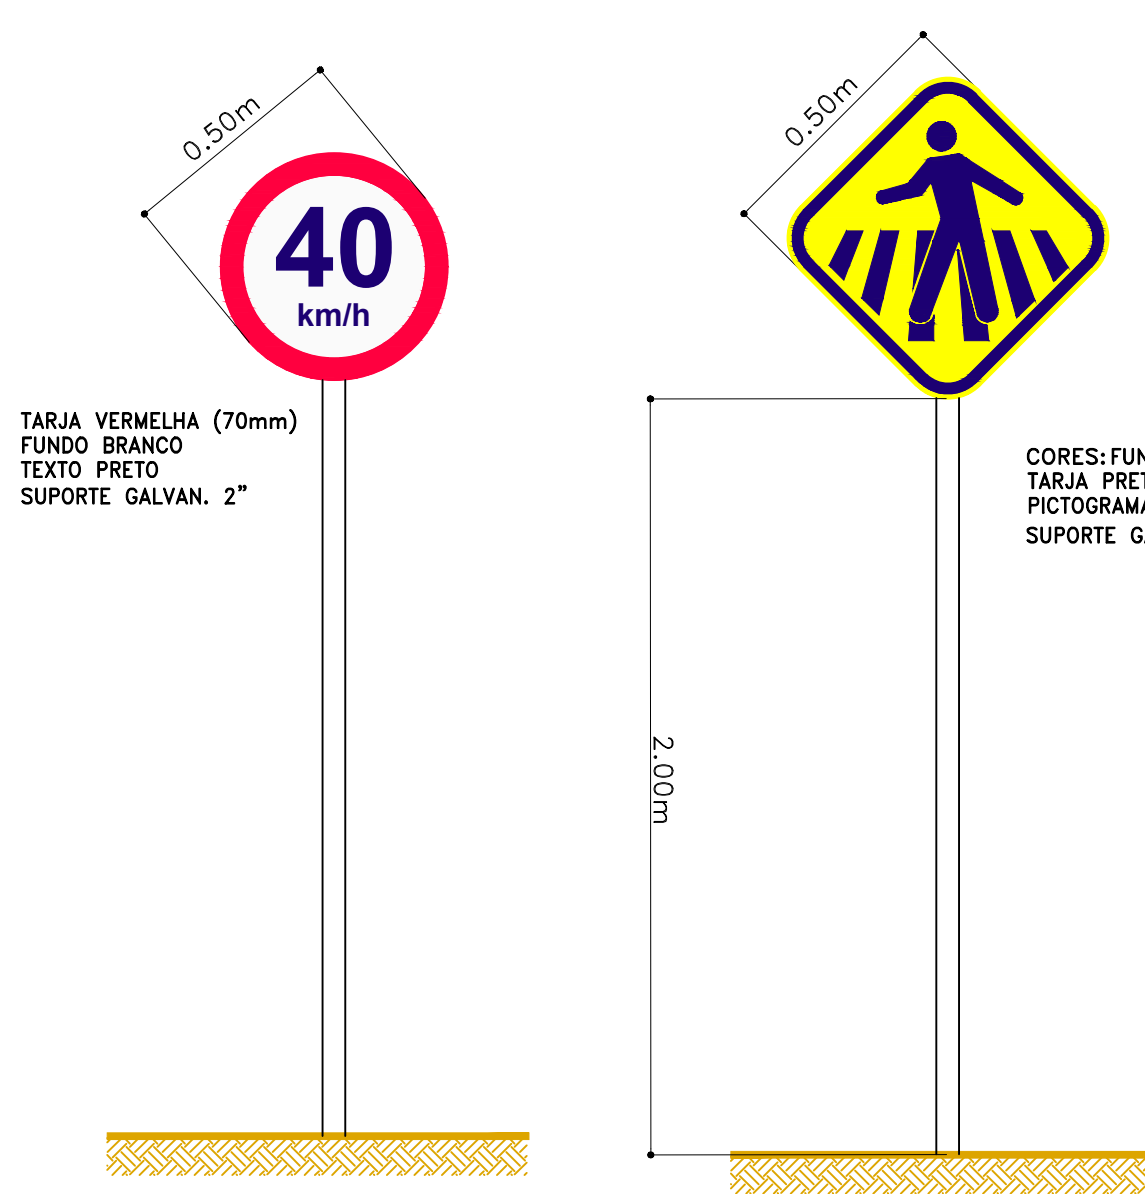

| SINAL | CÓDIGO | NOME                         | SINAL | CÓDIGO | NOME                         | SINAL | CÓDIGO | NOME                               |
|-------|--------|------------------------------|-------|--------|------------------------------|-------|--------|------------------------------------|
|       | R-1    | PARADA OBRIGATORIA           |       | R-6b   | ESTACIONAMENTO REGULAMENTADO |       | R-34   | CIRCULAÇÃO EXCLUSIVA DE BICICLETAS |
|       | R-2    | DE A PREFERENCIA             |       | R-6c   | PROIBIDO PARAR E ESTACIONAR  |       | A-18   | SALIÊNCIA OU LOMBADA               |
|       | R-3    | SENTIDO PROIBIDO             |       | R-25a  | VIRE À ESQUERDA              |       | A-30a  | TRÂNSITO DE CICLISTAS              |
|       | R-4a   | PROIBIDO VIRAR À ESQUERDA    |       | R-25b  | VIRE À DIREITA               |       | A-32a  | TRÂNSITO DE PEDESTRES              |
|       | R-4b   | PROIBIDO VIRAR À DIREITA     |       | R-25c  | SIGA EM FRENTE OU À ESQUERDA |       | A-32b  | PASSAGEM SINALIZADA DE PEDESTRES   |
|       | R-5a   | PROIBIDO RETORNAR À ESQUERDA |       | R-25d  | SIGA EM FRENTE OU À DIREITA  |       | A-34   | CRIANÇAS                           |
|       | R-5b   | PROIBIDO RETORNAR À DIREITA  |       | R-26   | SIGA EM FRENTE               |       | A-45   | RUA SEM SAÍDA                      |
|       | R-6a   | PROIBIDO ESTACIONAR          |       | R-19   | VELOCIDADE MÁXIMA PERMITIDA  |       | FTP-1  | FAIXA DE TRAVESSIA DE PEDESTRES    |

ESTADO DO RIO GRANDE DO SUL  
PREFEITURA MUNICIPAL DE IMBÉ  
AV. PARAGUASSU, 1043 - CENTRO - IMBÉ - RS  
FONE: 51.3627.2655 - FAX: 51.3627.8200

OBRA: ARQUITETÔNICO  
OBRAS NO ENTORNO DAS TRAVESSIAS  
LOCAL: AVENIDA NILZA GODOY - ENTRE AV. OSÓRIO E AV. BEIRA MAR

ADMINISTRAÇÃO  
2021/2024

SECRETARIA MUNICIPAL DE OBRAS E VIACAO  
SMOV

GILSON FAHN  
SECRETÁRIO DE OBRAS E VIACAO  
PORTARIA : 190324

JOSE AUGUSTO HENKIN  
ENGENHEIRO CIVIL-OBRA-037096  
PORTARIA 324/2013

PROJETO: SINALIZAÇÃO VIÁRIA

DESENHO: RAUL

ESCALA: INDICADAS

DATA: DEZEMBRO/24

FRANQUISA: 6/8