
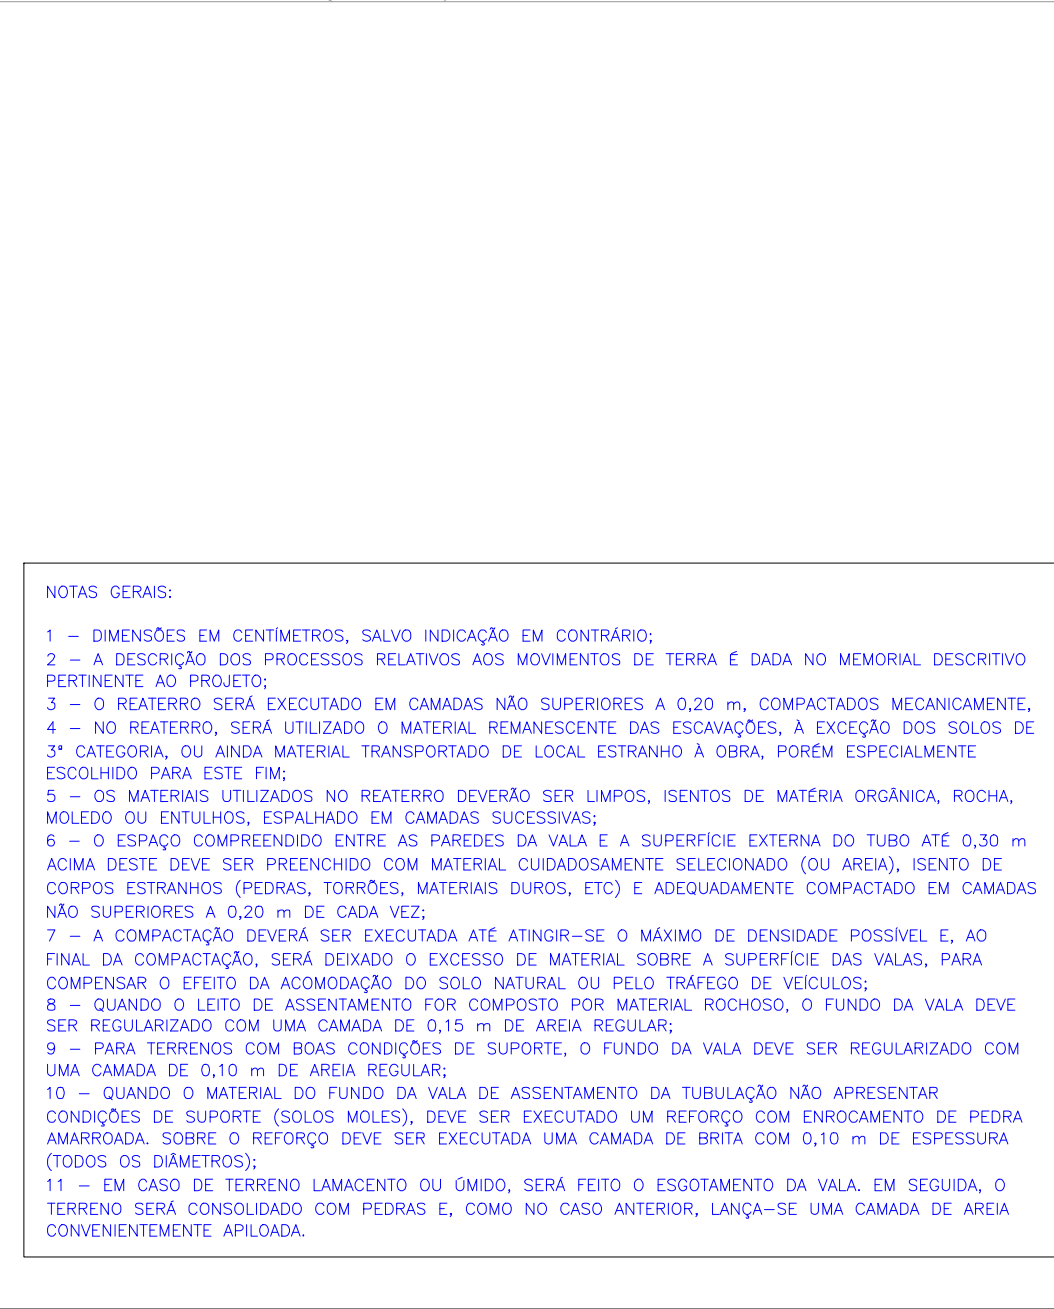
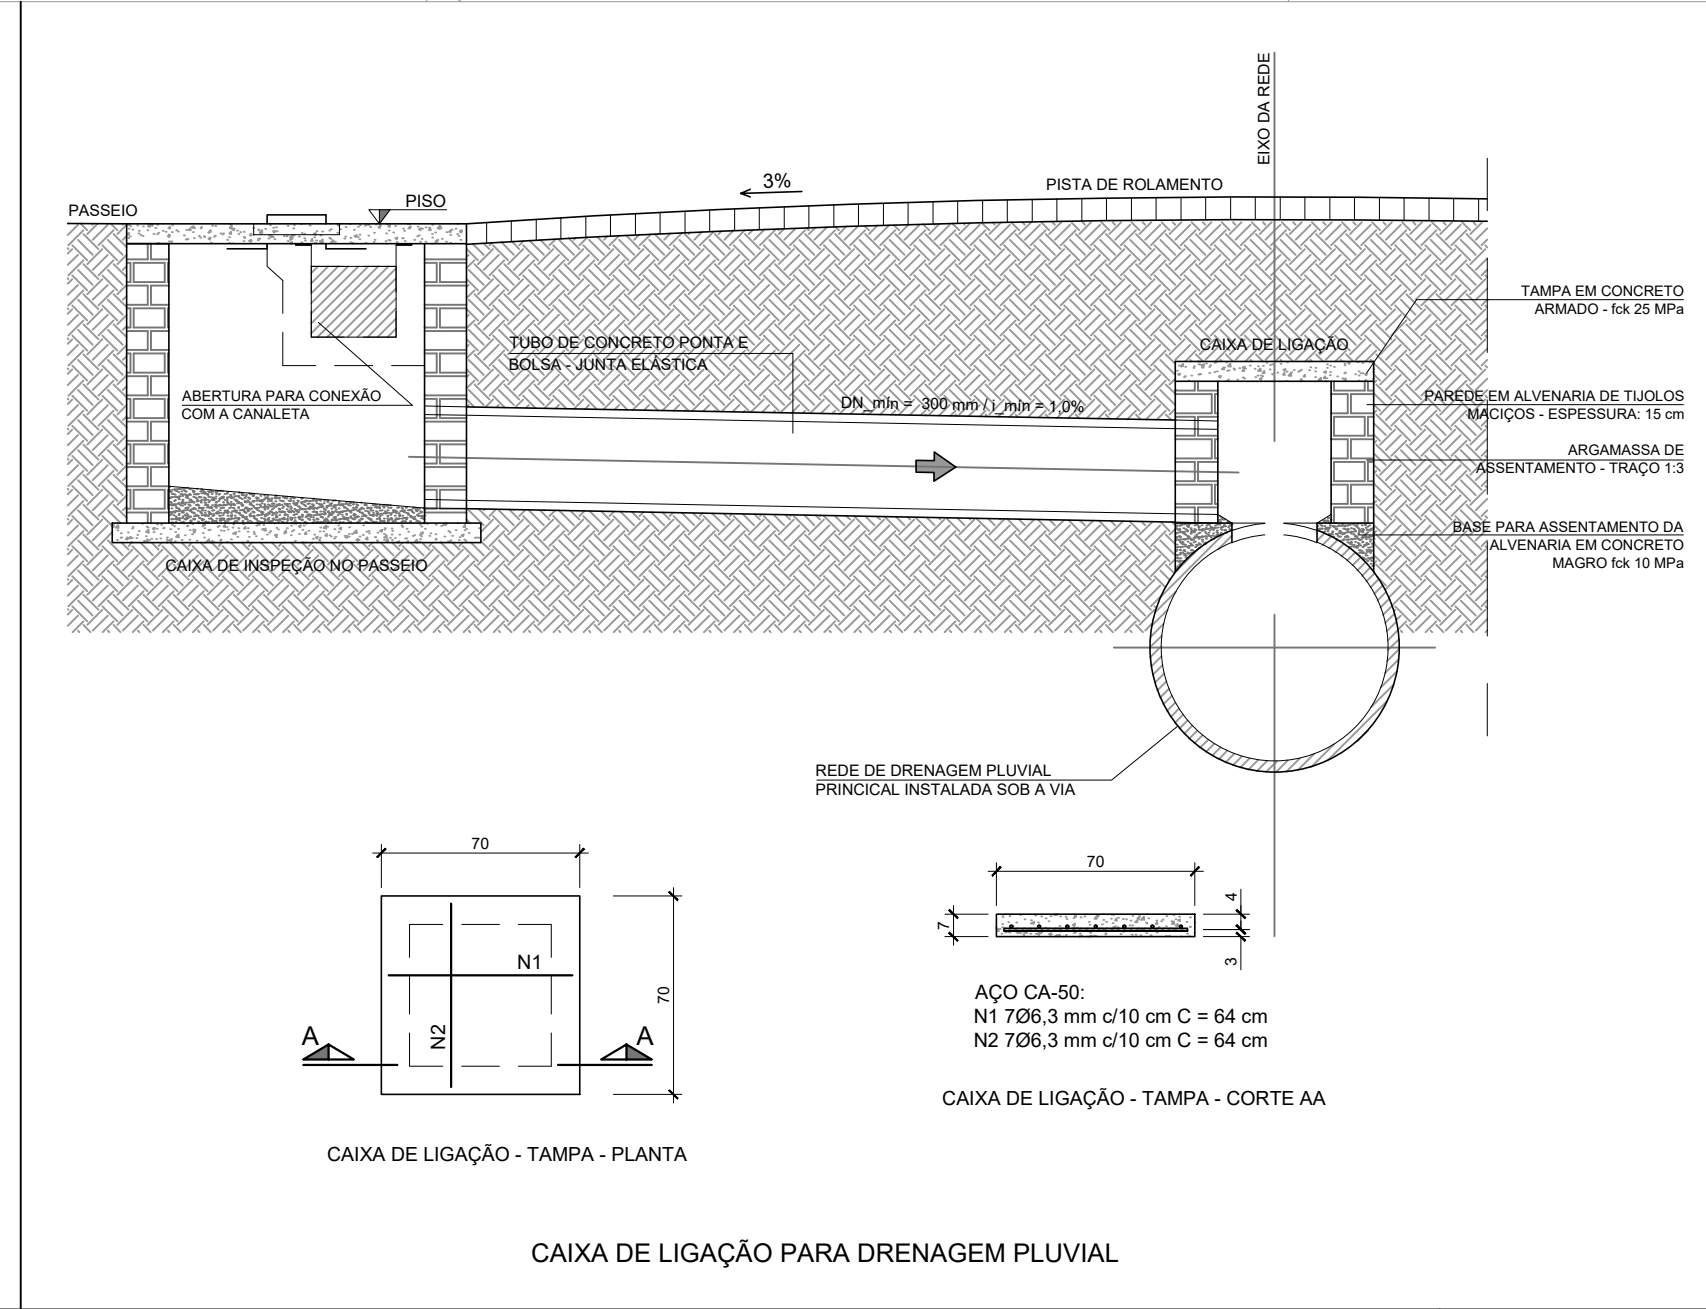
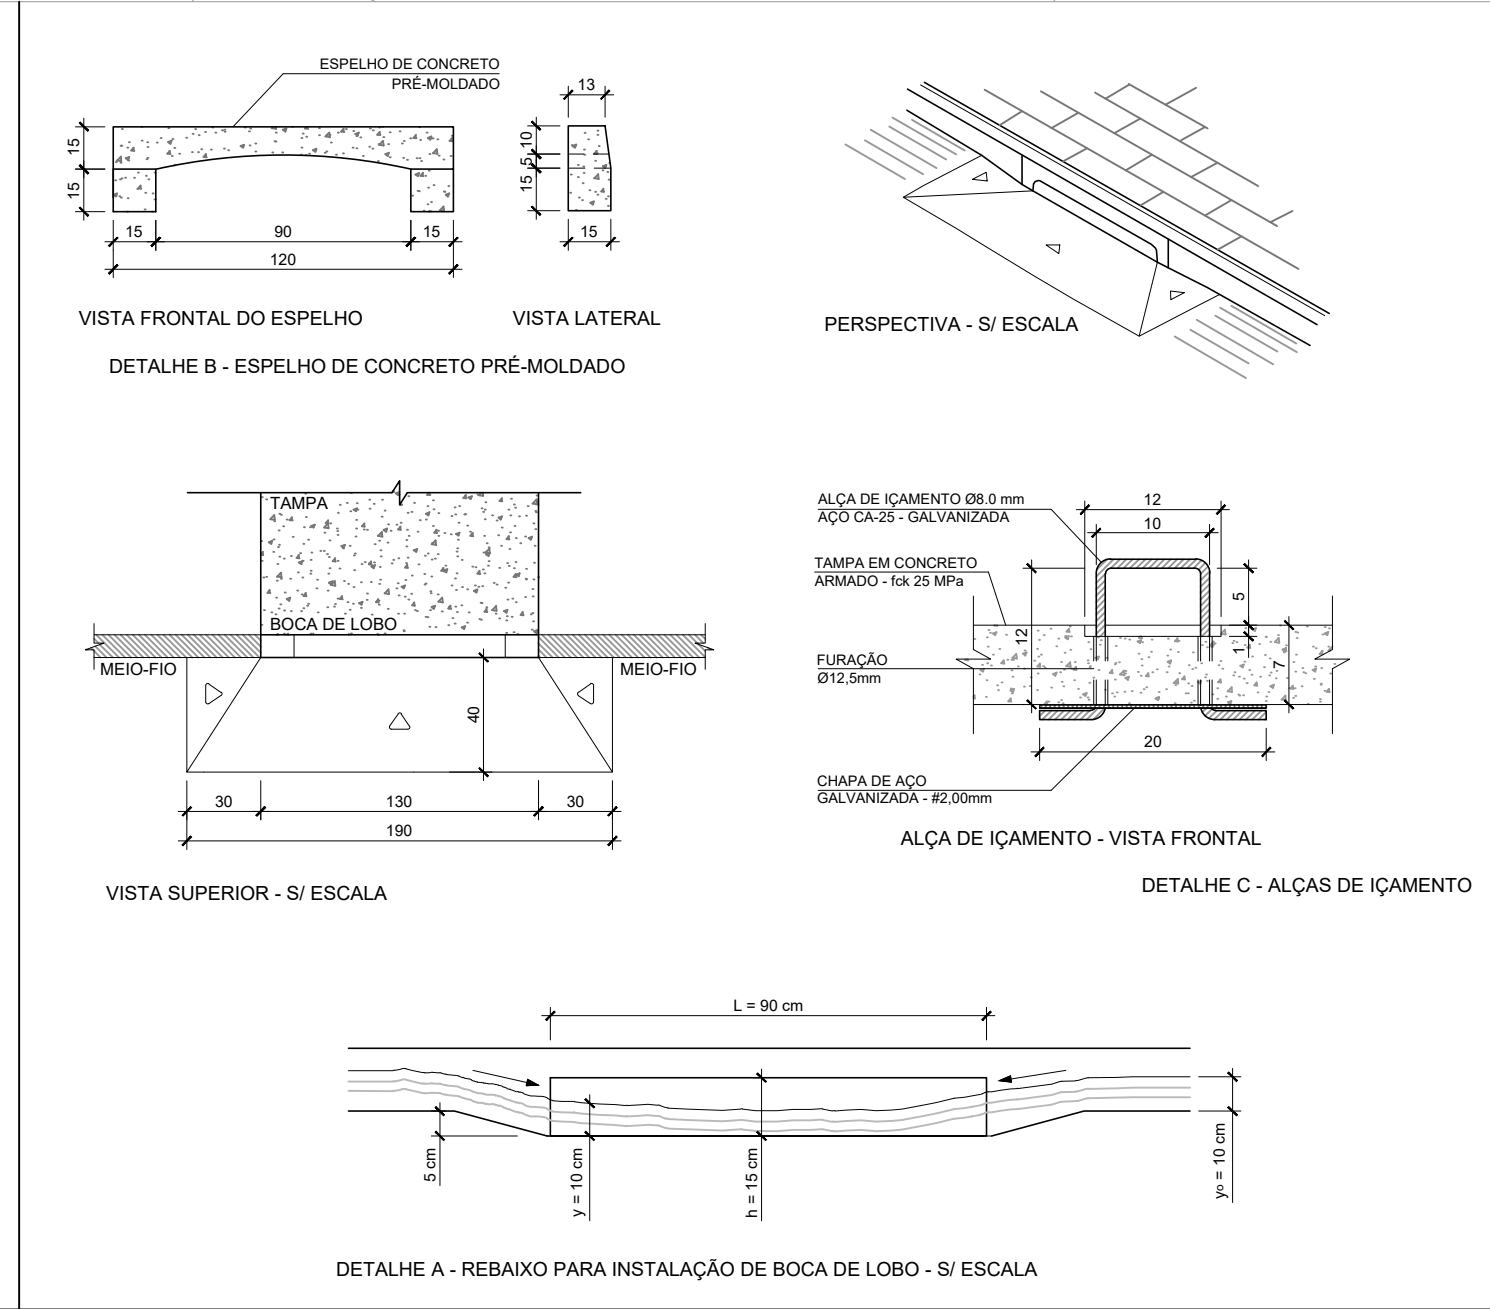
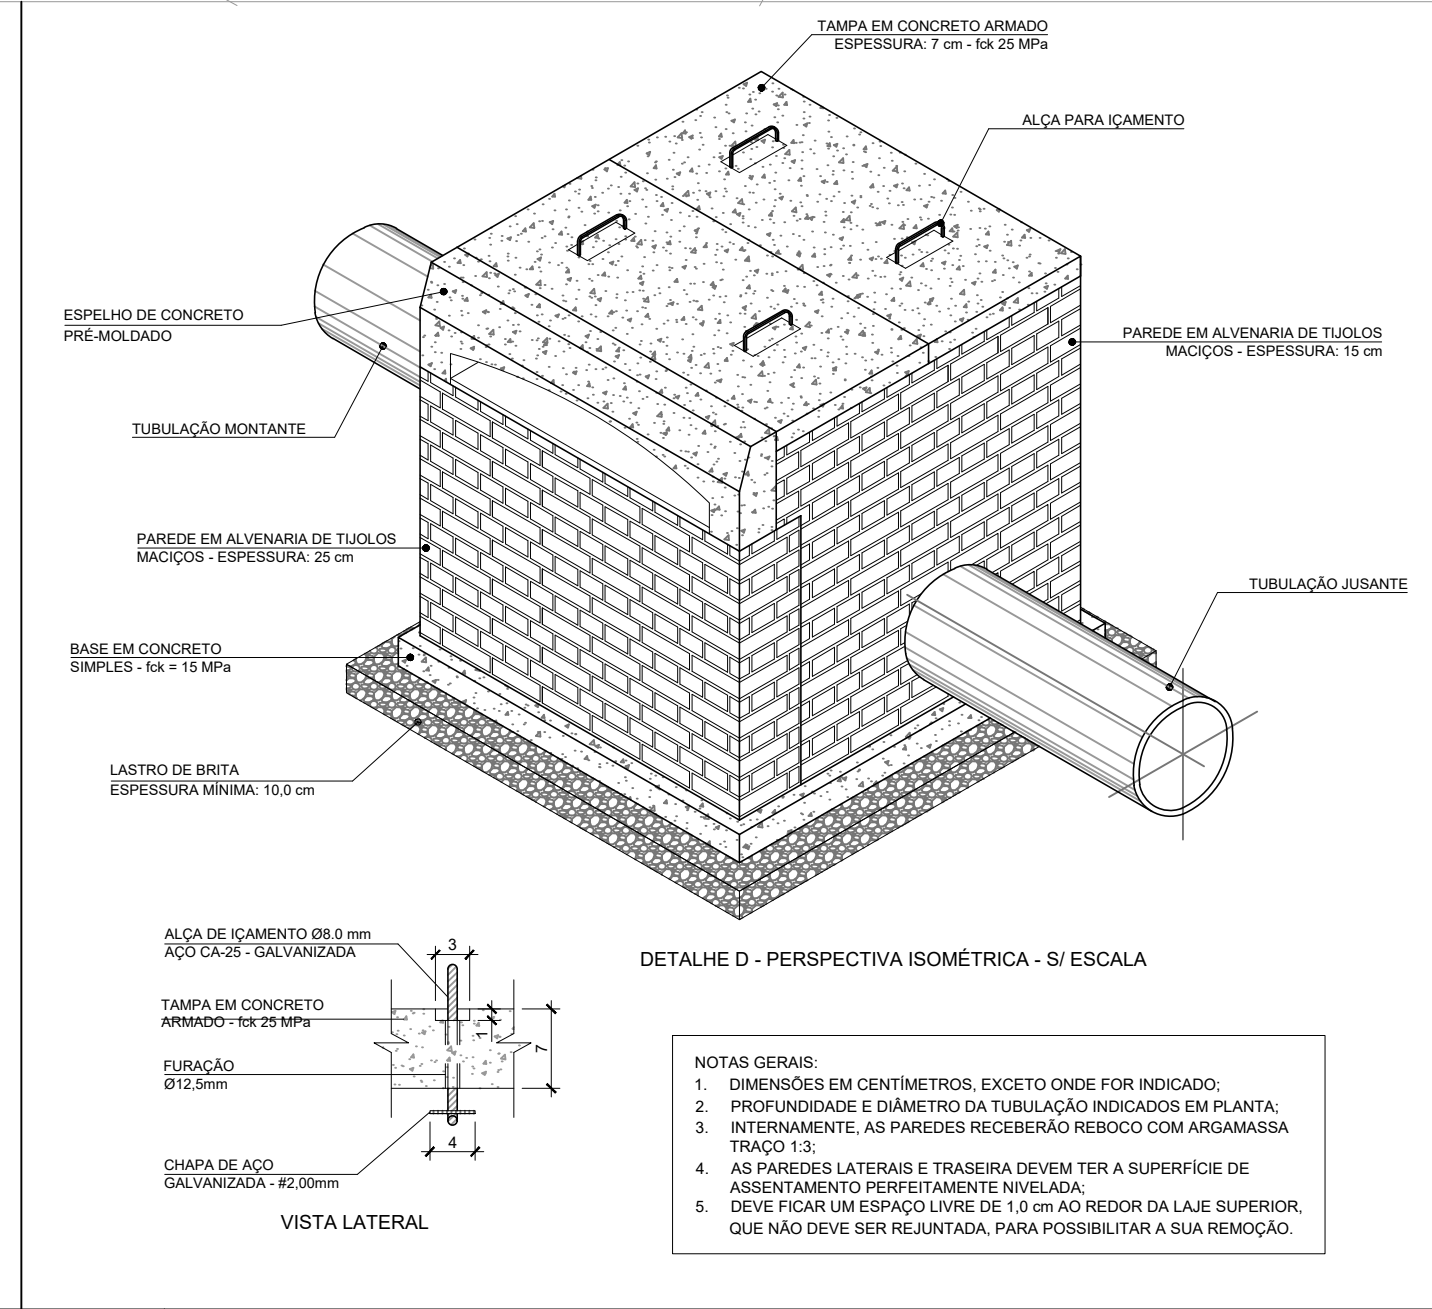
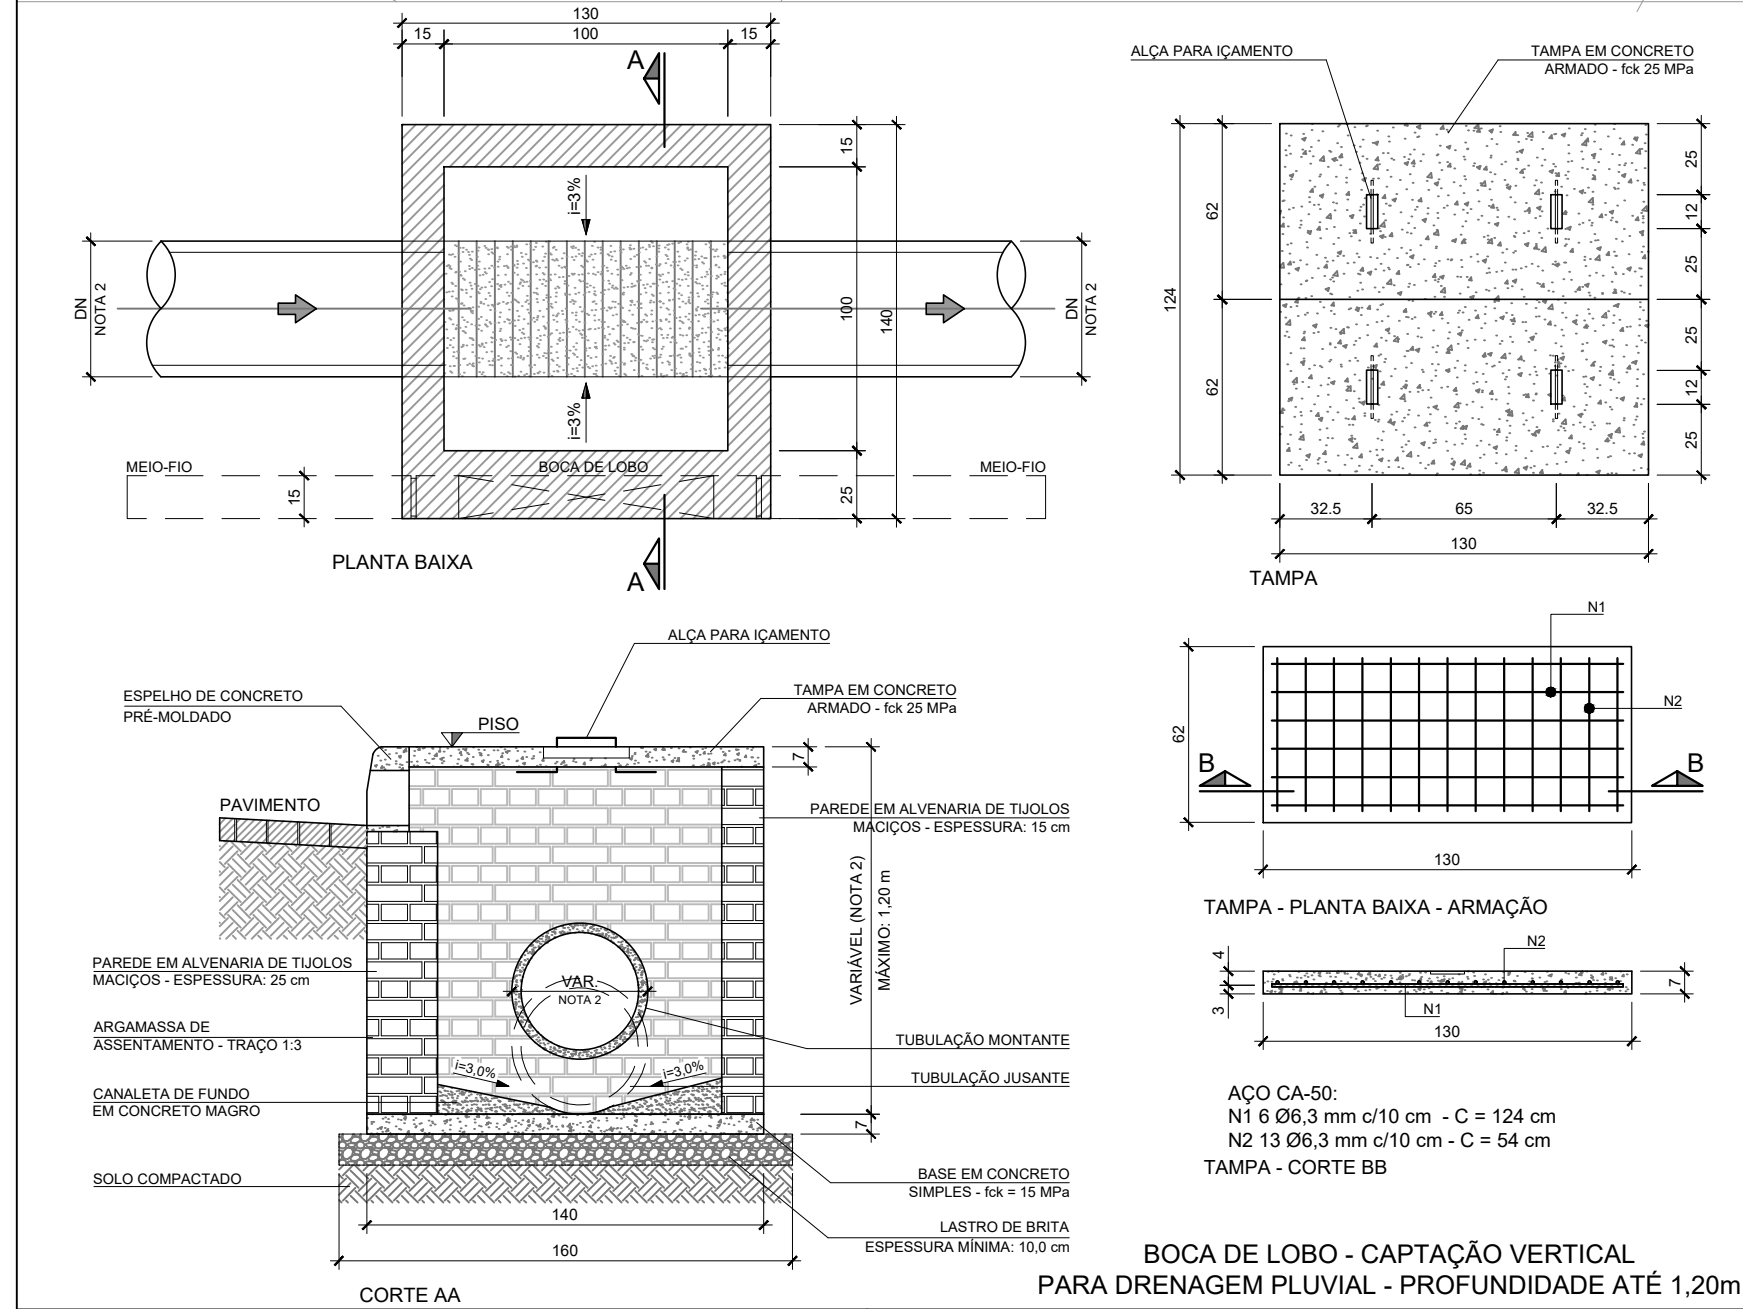


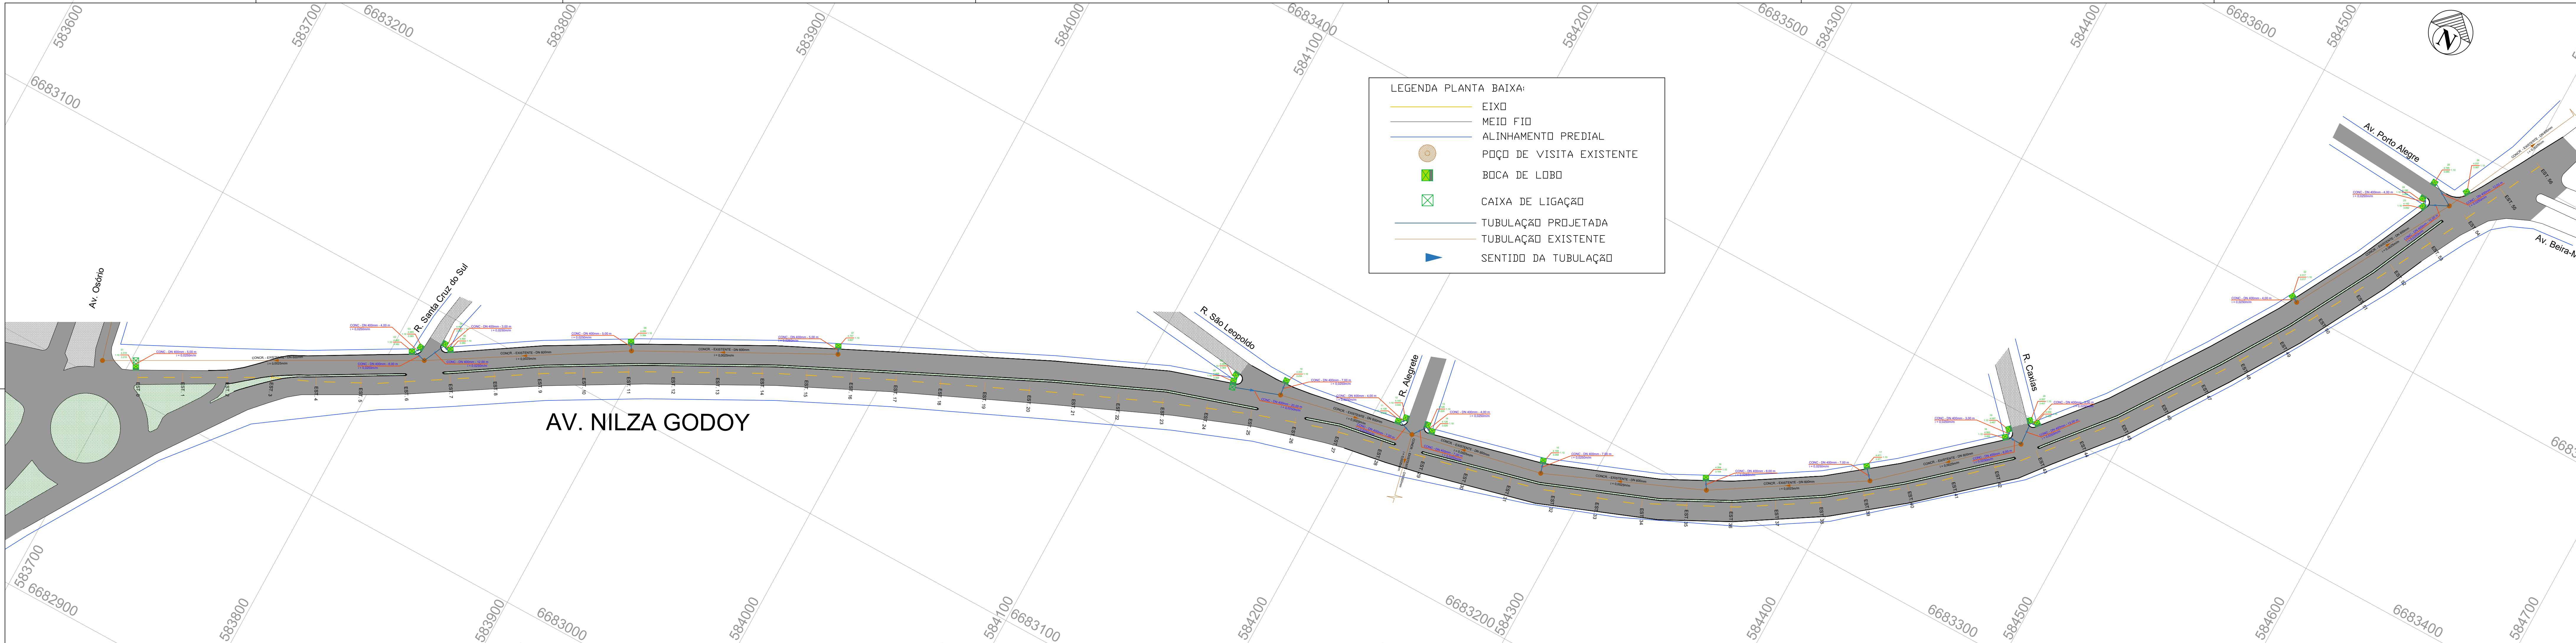

ESTADO DO RIO GRANDE DO SUL
PREFEITURA MUNICIPAL DE IMBE
AV. PARAGUASSU, 1043 - CENTRO - IMBE - RS
FONE: 51.3627.2655 - FAX: 51.3627.8200

OBRA

ARQUITETÔNICO

OBRAS NO ENTORNO DAS TRAVESSIAS

LOCAL: AVENIDA NILZA GODOY - ENTRE AV. OSÓRIO E AV. BEIRA MAR

ADMINISTRAÇÃO

2021/2024

SECRETARIA MUNICIPAL DE OBRAS E VIAÇÃO

SMOV

obras@imbe.rs.gov.br

DESENHO

RAUL

ESCALA

INDICADAS

DATA

DEZEMBRO/24

PROJETO

DRENAGEM PLUVIAL

INTERLIGAÇÃO COM REDE EXISTENTE

FECHA

7/8