


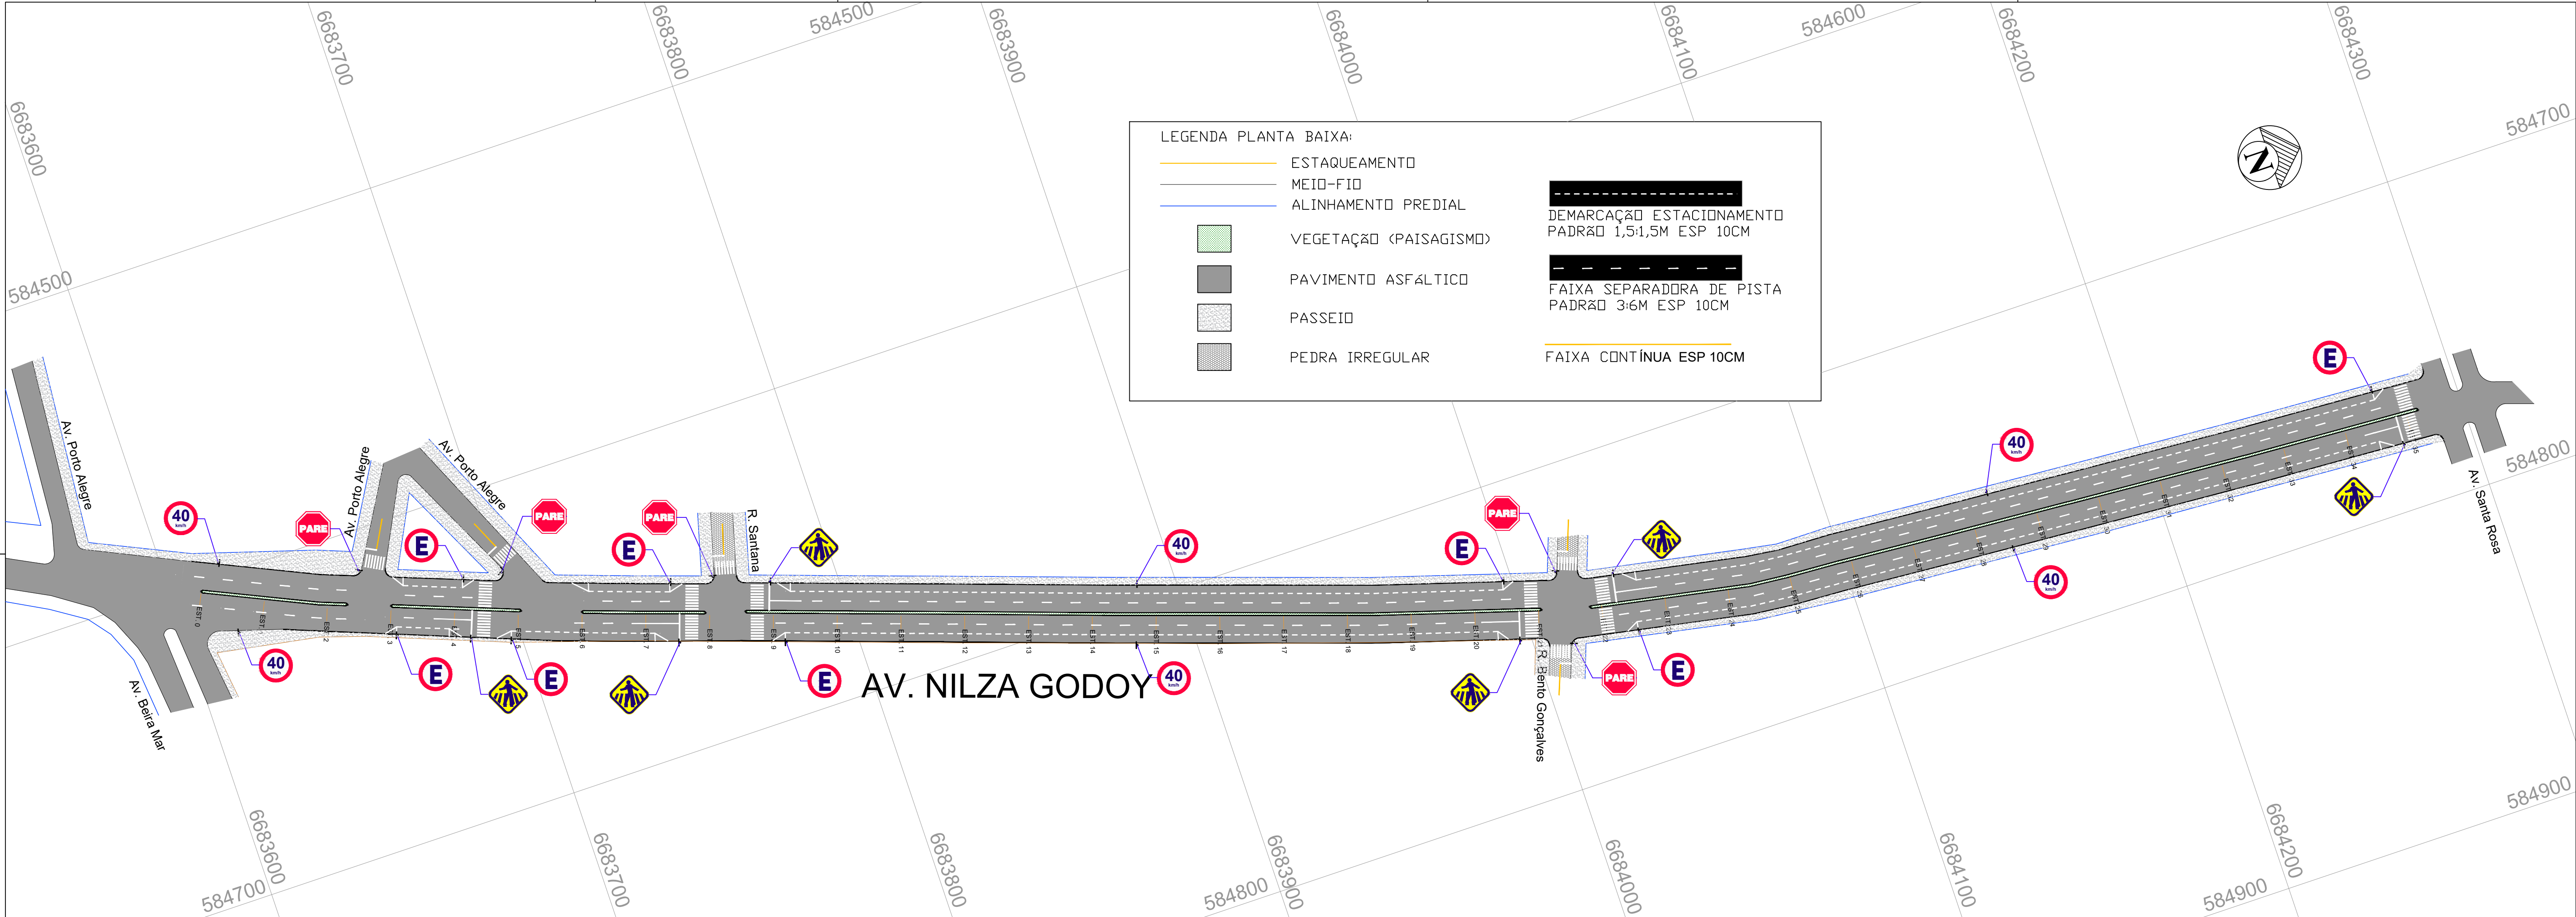

LEGENDA PLANTA BAIXA:

ESTAQUEAMENTO

MEIO-FIO

ALINHAMENTO PREDIAL

VEGETAÇÃO (PAISAGISMO)

PAVIMENTO ASFÁLTICO


PASSEIO

PEDRA IRREGULAR

DEMARCAÇÃO ESTACIONAMENTO
PADRÃO 1,5x1,5M ESP 10CM

FAIXA SEPARADORA DE PISTA
PADRÃO 3x6M ESP 10CM

FAIXA CONTÍNUA ESP 10CM

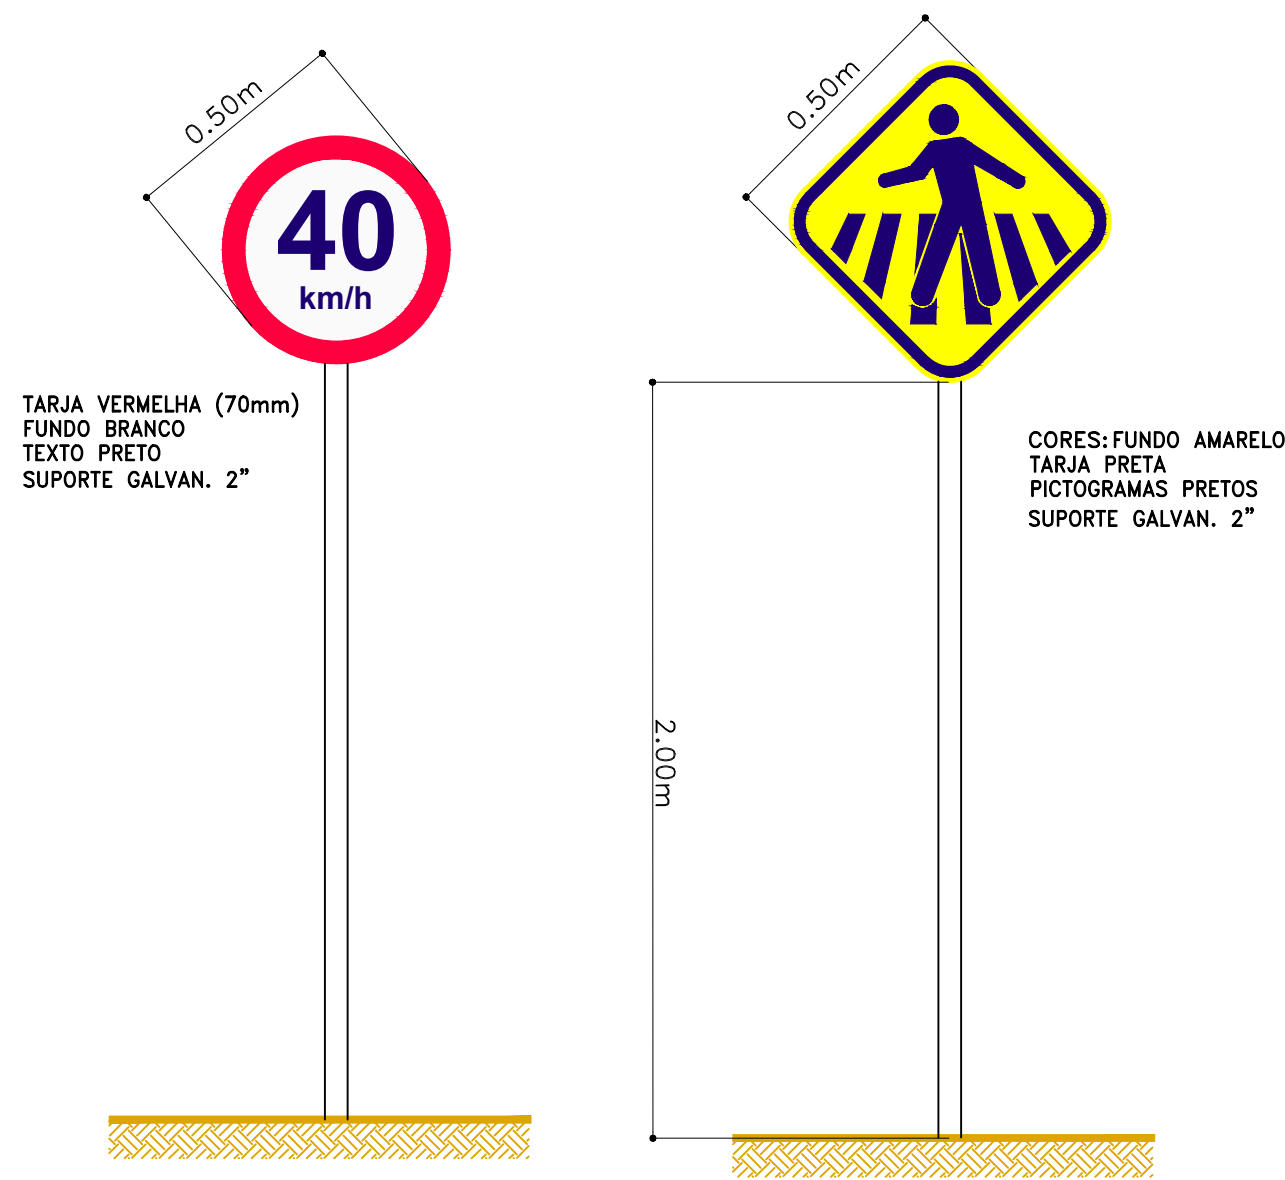

SINAL	CÓDIGO	NOME	SINAL	CÓDIGO	NOME	SINAL	CÓDIGO	NOME
	R-1	PARADA OBRIGATÓRIA		R-6b	ESTACIONAMENTO REGULAMENTADO		R-34	CIRCULAÇÃO EXCLUSIVA DE BICICLETAS
	R-2	DE A PREFERÊNCIA		R-6c	PROIBIDO PARAR E ESTACIONAR		A-18	SALIÊNCIA OU LOMBADA
	R-3	SENTIDO PROIBIDO		R-25a	VIRE À ESQUERDA		A-30a	TRÂNSITO DE CICLISTAS
	R-4a	PROIBIDO VIRAR À ESQUERDA		R-25b	VIRE À DIREITA		A-32a	TRÂNSITO DE PEDESTRES
	R-4b	PROIBIDO VIRAR À DIREITA		R-25c	SIGA EM FRENTE OU À ESQUERDA		A-32b	PASSAGEM SINALIZADA DE PEDESTRES
	R-5a	PROIBIDO RETORNAR À ESQUERDA		R-25d	SIGA EM FRENTE OU À DIREITA		A-34	CRIANÇAS
	R-5b	PROIBIDO RETORNAR À DIREITA		R-26	SIGA EM FRENTE		A-45	RUA SEM SAÍDA
	R-6a	PROIBIDO ESTACIONAR		R-19	VELOCIDADE MÁXIMA PERMITIDA		FTP-1	FAIXA DE TRAVESSIA DE PEDESTRES

ESTADO DO RIO GRANDE DO SUL
PREFEITURA MUNICIPAL DE IMBE
AV. PARAGUASSU, 1043 - CENTRO - IMBE - RS
FONE: 51.3627.2655 - FAX: 51.3627.8200

OBRA

ARQUITETÔNICO

OBRAS NO ENTORNO DAS TRAVESSIAS

LOCAL: AVENIDA NILZA GODOY - ENTRE AV. BEIRA MAR E AV. SANTA ROSA

ADMINISTRAÇÃO
2021/2024

SECRETARIA MUNICIPAL DE OBRAS E VIACAO

SMOV

obras@imbe.rs.gov.br

GILSON HAHN
SECRETARIO DE OBRAS E VIACAO
PORTARIA : 190324

JOSE AUGUSTO HENKIN
ENGENHEIRO CIVIL-CREA-037096
PORTARIA : 324/2013

DESENHO
RAUL

ESCALA
INDICADAS

DATA
DEZEMBRO/24

PROJETO
SINALIZAÇÃO VIÁRIA

FRANCHA
6/8