


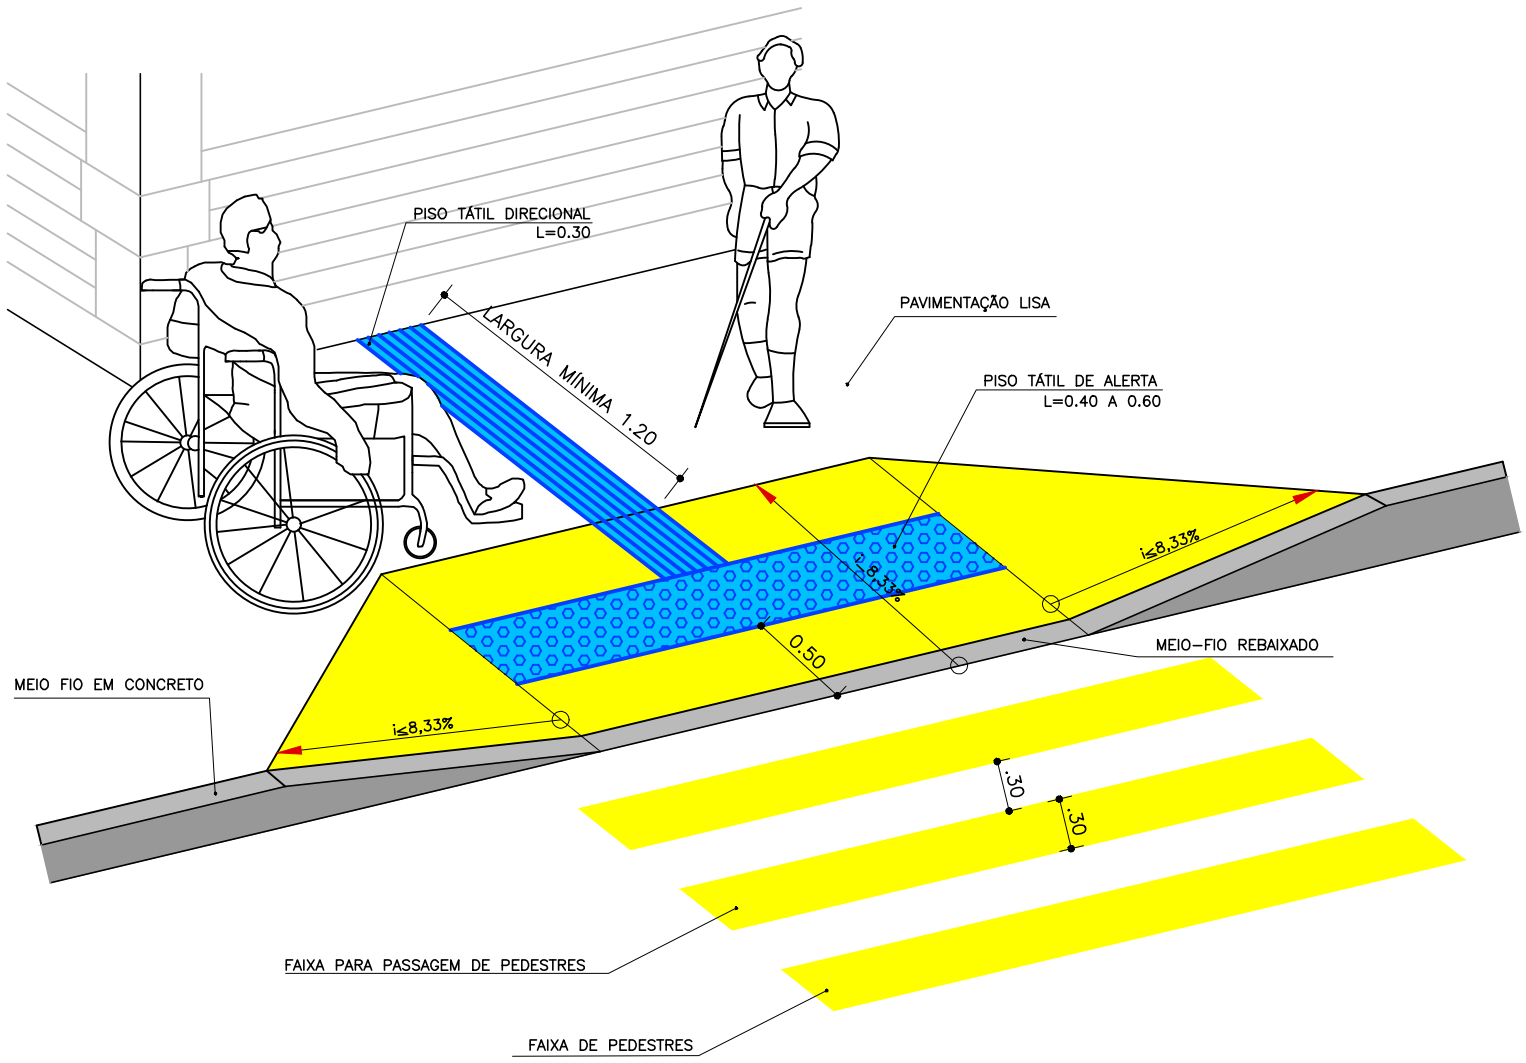
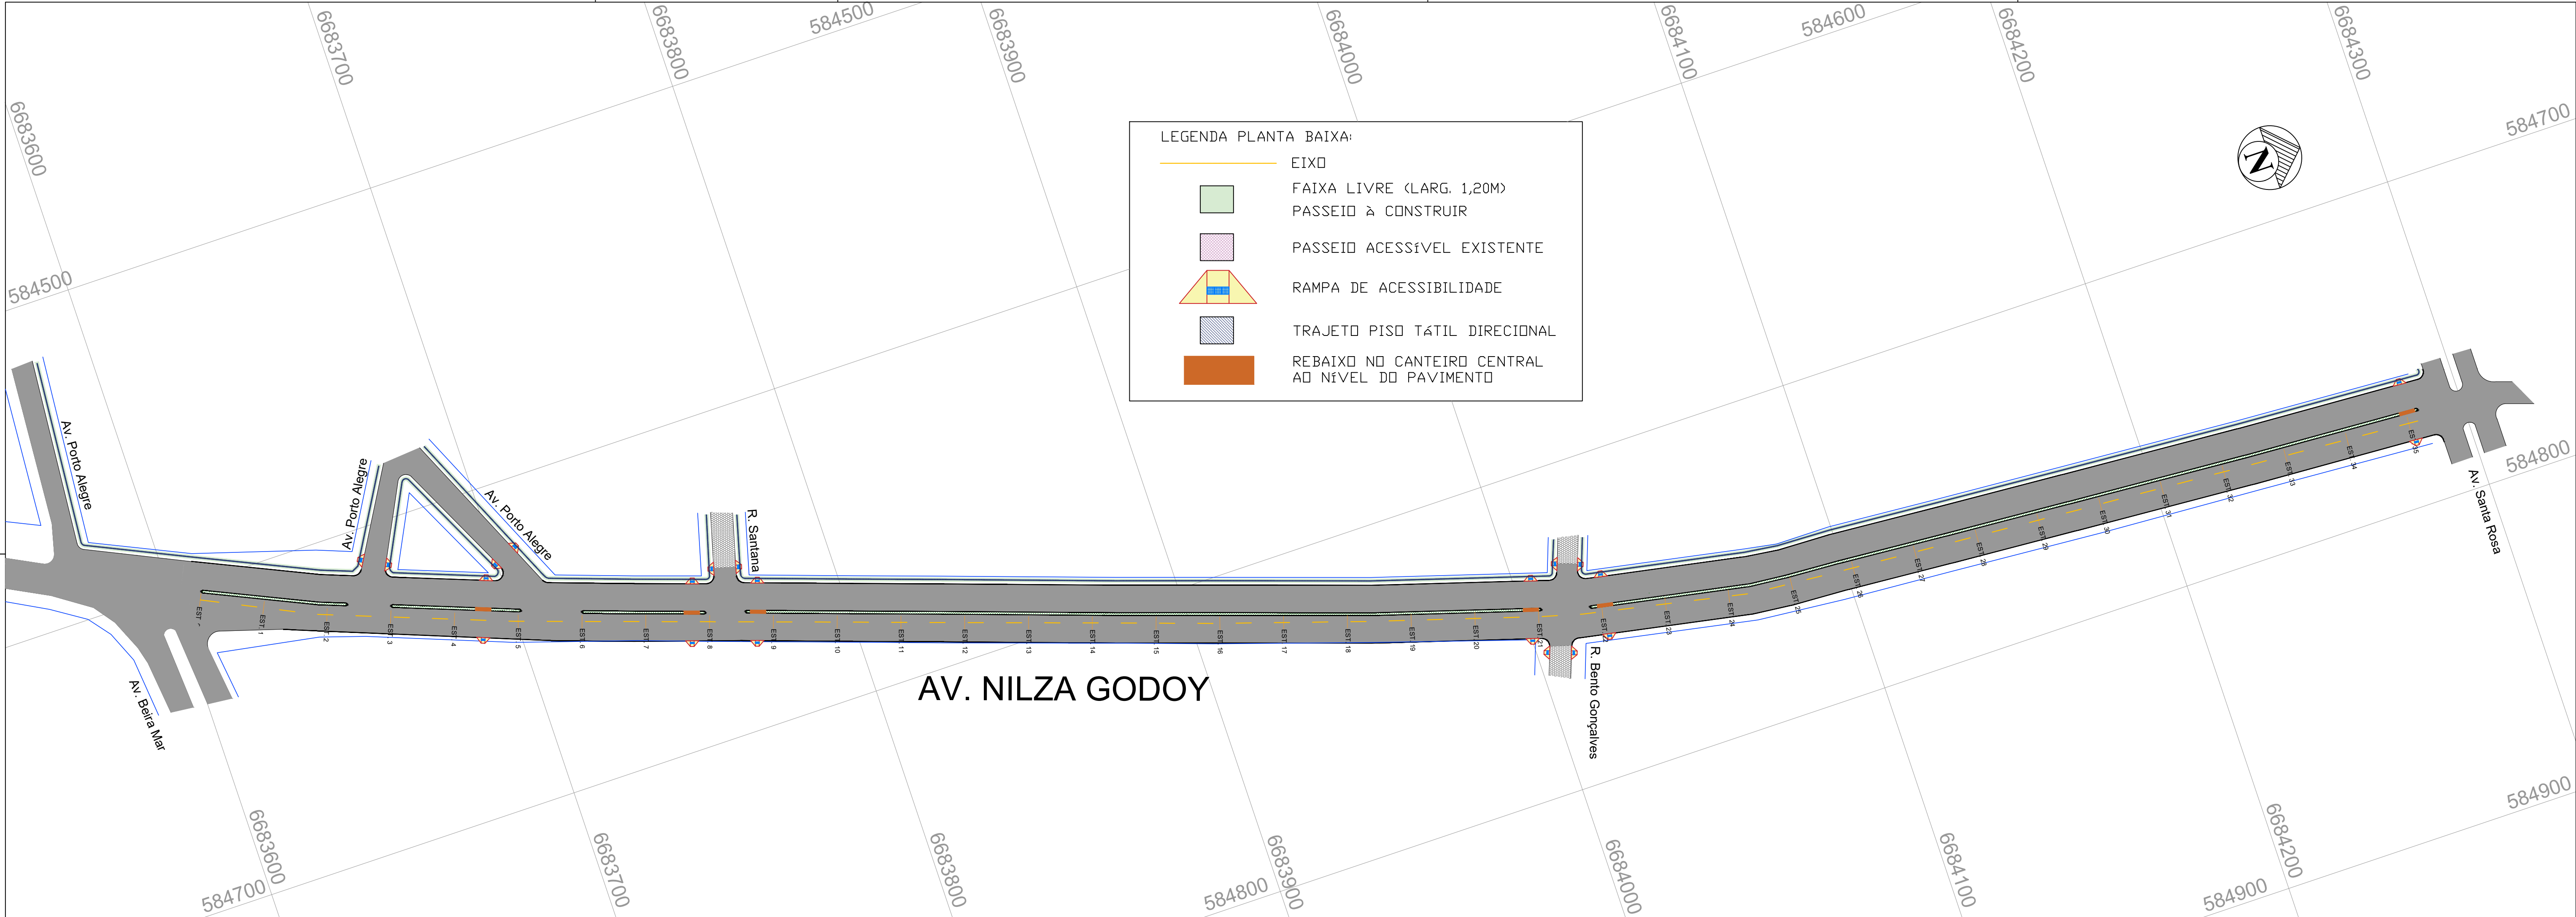


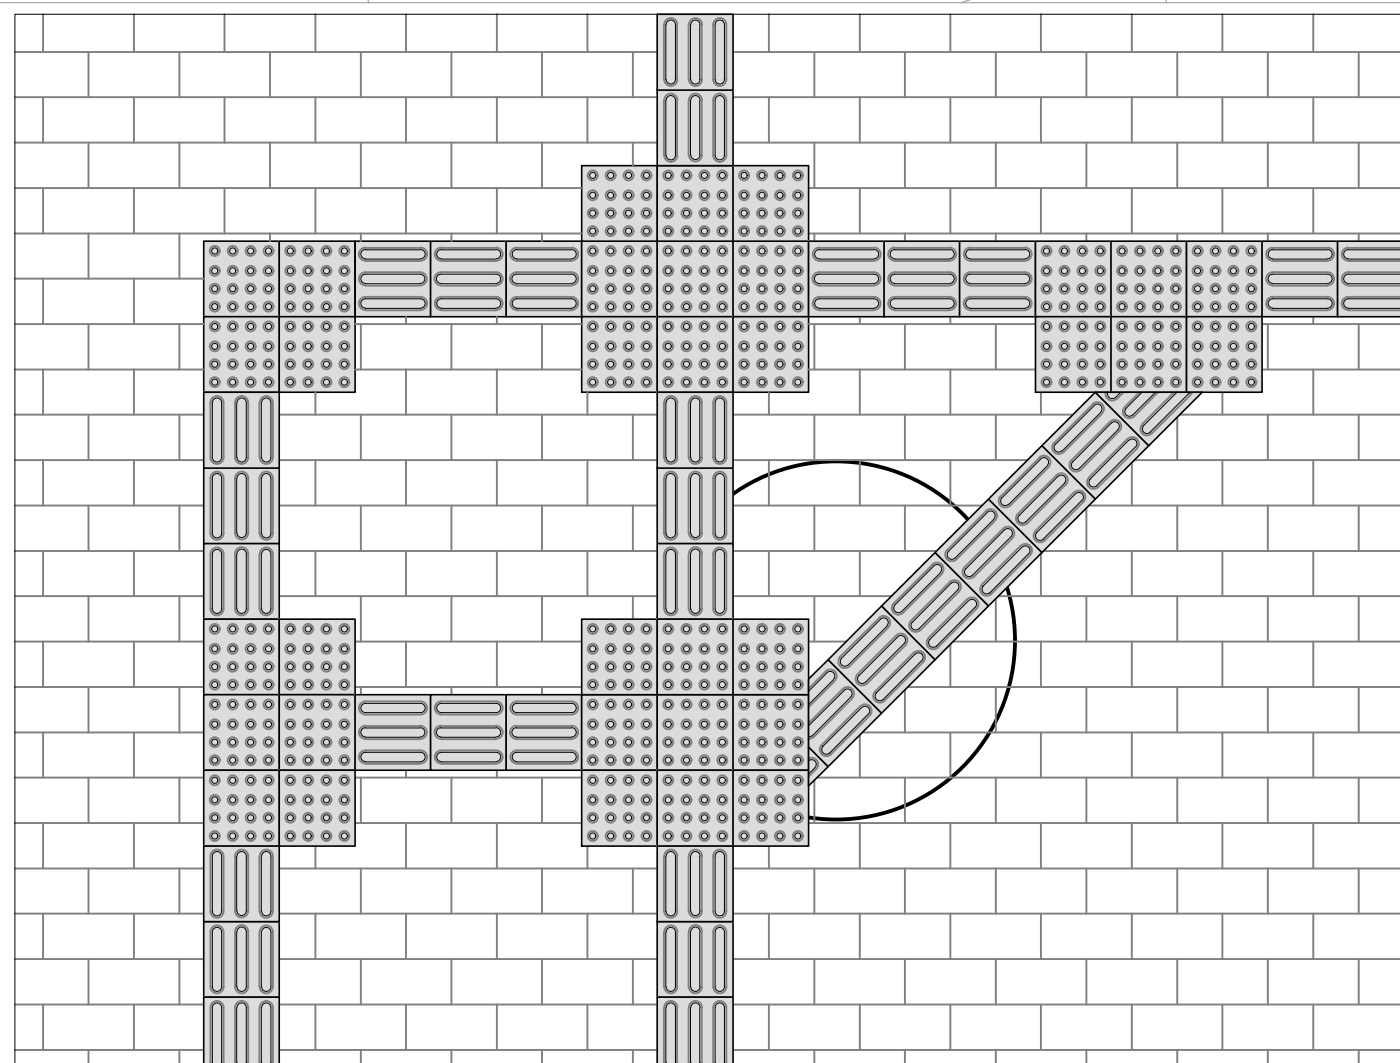


RAMPA DE ACESSIBILIDADE

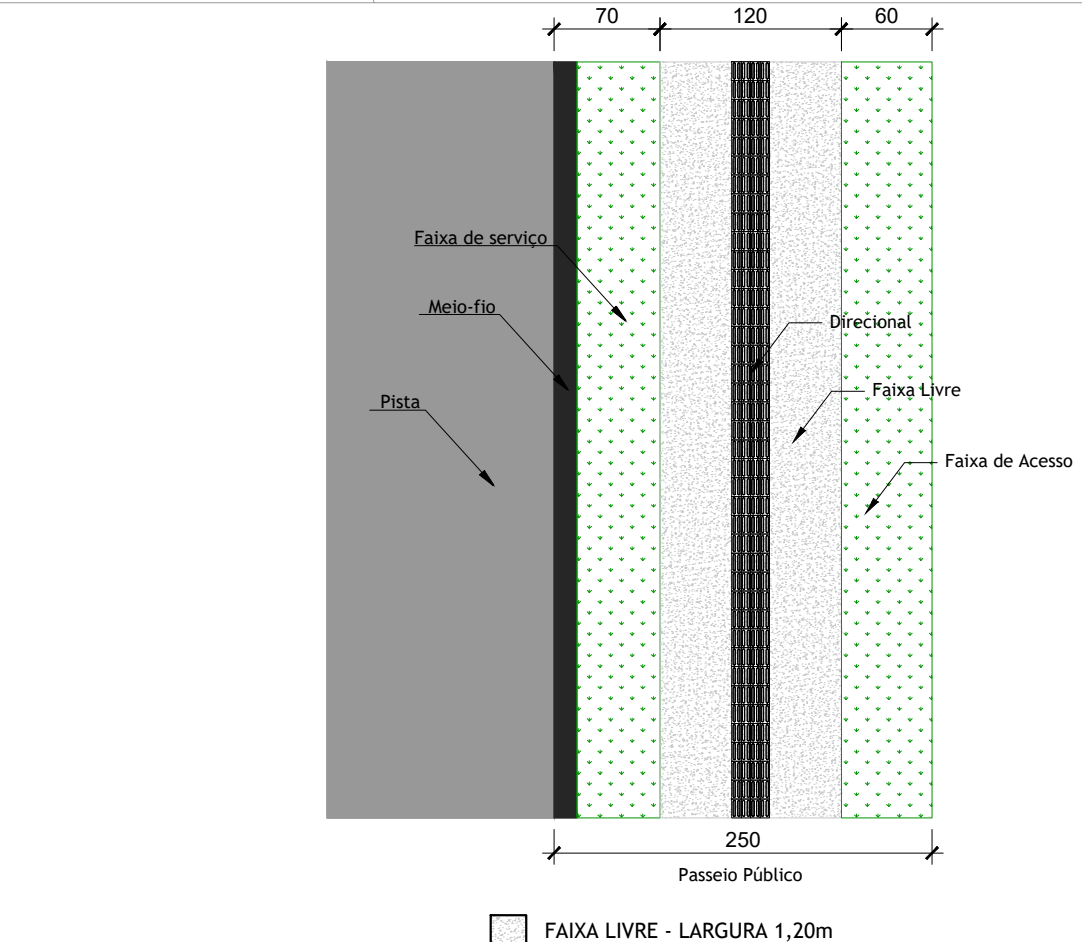

Composição de sinalização tátil de alerta e direcional - Exemplo

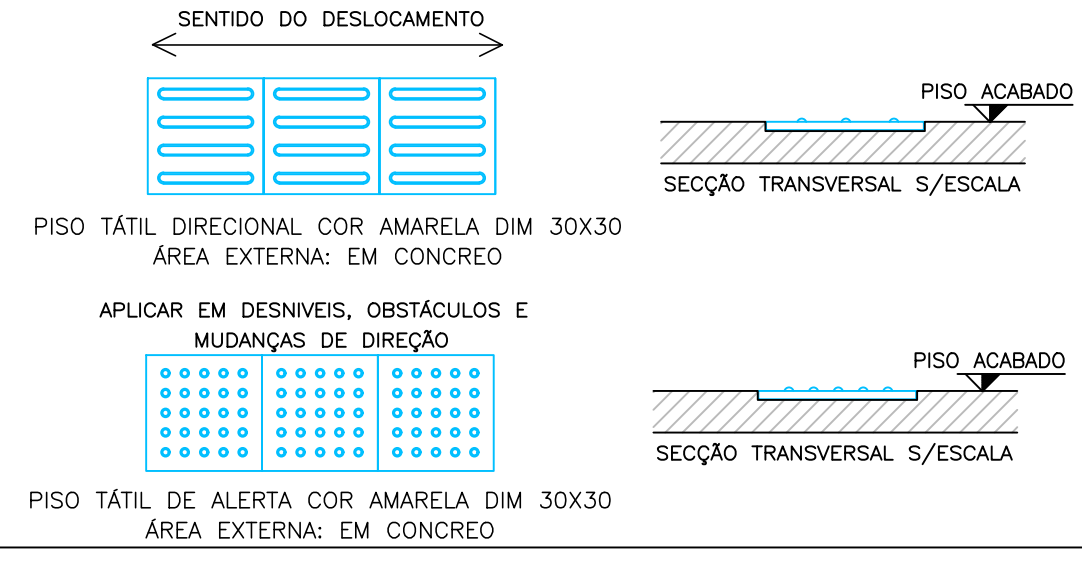

DETALHE FAIXA LIVRE - 1/50

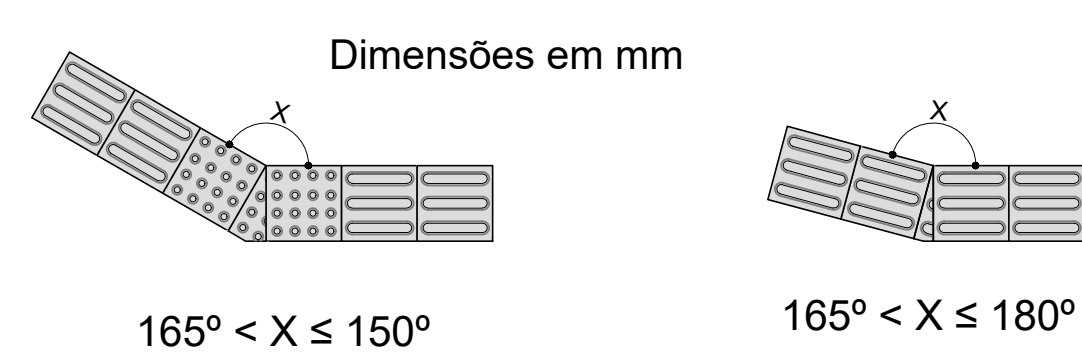

Composição de sinalização tátil de alerta e direcional
Exemplo de mudanças de direção

ESTADO DO RIO GRANDE DO SUL
PREFEITURA MUNICIPAL DE IMBE
AV. PARAGUASSU, 1043 - CENTRO - IMBE - RS
FONE: 51.3627.2655 - FAX: 51.3627.8200

OBRA: ARQUITETONICO

OBRAS NO ENTORNO DAS TRAVESSIAS
LOCAL: AVENIDA NILZA GODOY - ENTRE AV. BEIRA MAR E AV. SANTA ROSA

ADMINISTRAÇÃO
2021/2024

SECRETARIA MUNICIPAL DE OBRAS E VIAÇÃO

SMOV

obras@imbe.rs.gov.br

GILSON HAHN
SECRETÁRIO DE OBRAS E VIAÇÃO
PORTARIA : 190324

JOSE AUGUSTO HENKIN
ENGENHEIRO CIVIL-CREA-037096
PORTARIA : 324/2013

DESENHO
RAUL

ESCALA
INDICADAS

DATA
DEZEMBRO/24

FRANCHA
8/8

PROJETO
PROJETO DE ACESSIBILIDADE