



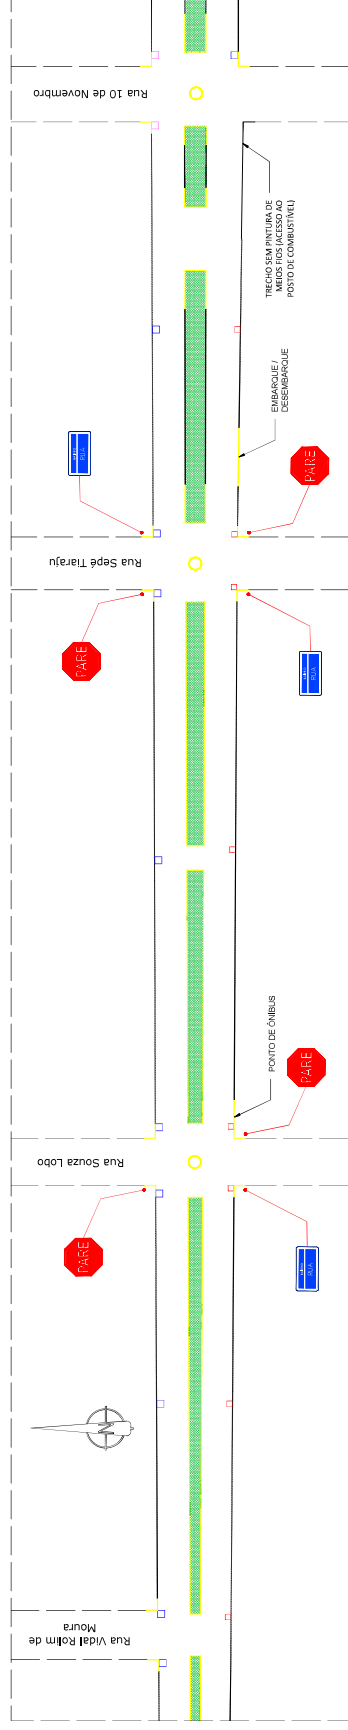


PLANTA BAIXA SINALIZAÇÃO - TRECHO 02

3

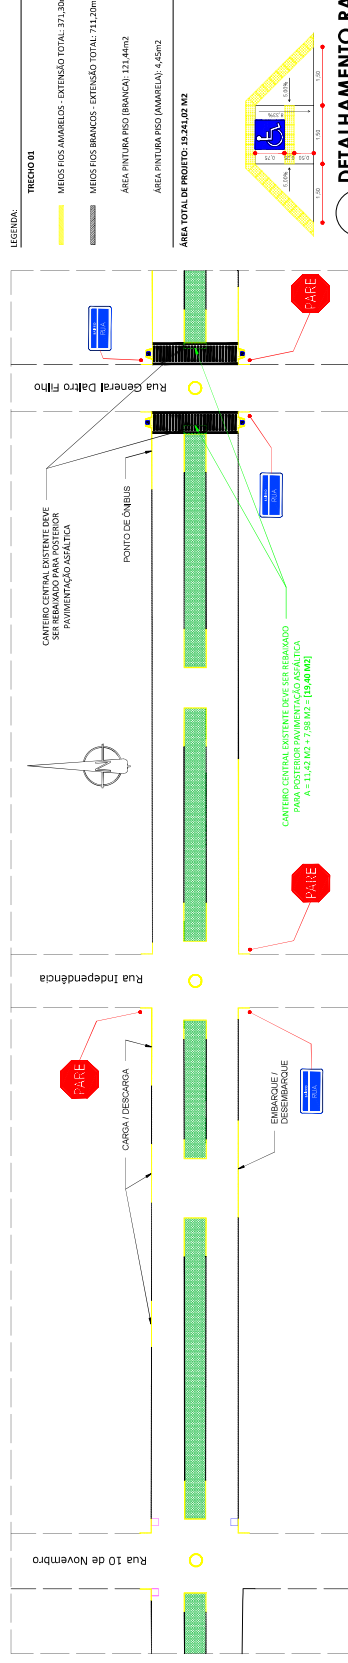

PLANTA BAIXA SINALIZAÇÃO - TRECHO 01

(01)

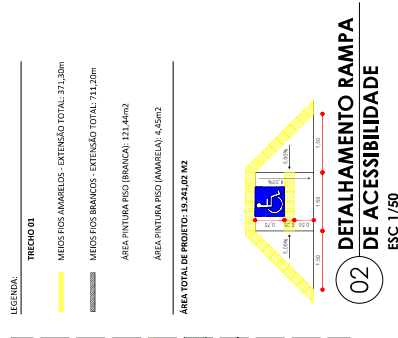

02 DETALHAMENTO RAMPA DE ACESSIBILIDADE

ESC 1/50

APROVADO

Assinado de forma digital por
RANIERI LUCIANO DE
OLIVEIRA:95607773000
Dados: 2024.08.28 08:23:58
00

00

Dados: 2024.08.28 08:23:55

~~Dac~~



PREFEITURA MUNICIPAL DE SANTO ÂNGELO
Secretaria Municipal de Planejamento

Setor de Projetos

