


APROVADO

Assinado de forma digital por
RANIERI LUCIANO DE
RANIERI LUCIANO DE
OLIVEIRA:9560777300
Dados: 2024.08.28 08:24:19
00

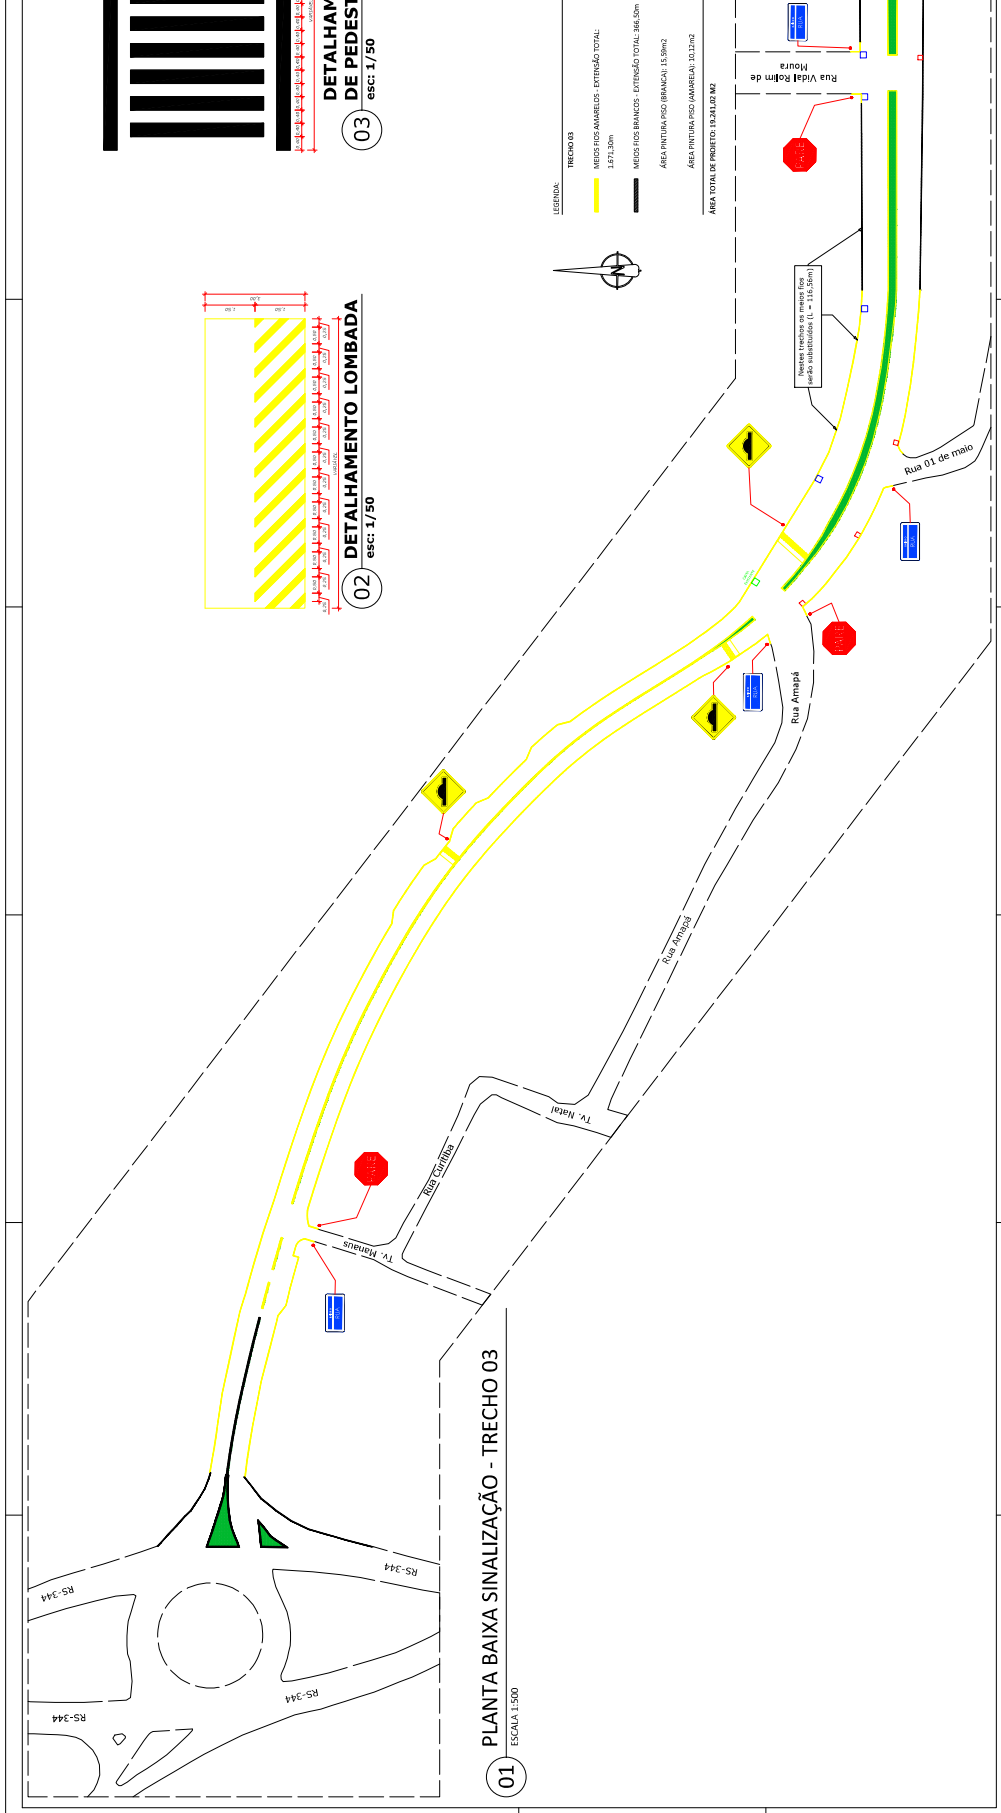

PREFEITURA MUNICIPAL DE SANTO ÂNGELO
Secretaria Municipal de Planejamento




Obra: DRENAGEM PLUVIAL E PAVIMENTAÇÃO ASFÁLTICA -
AVENIDA BRASIL (TRECHO ENTRE RUA DOUTOR FLAUZILHO E

R\$-344)		US910

Brasil	19.241,02 m²

Responsável Técnico: JOSÉ CARLOS FREIRE
 Assinatura: JOSÉ CARLOS FREIRE
 Assinatura: JOSÉ CARLOS FREIRE

Eng. Civil - CREARIS n° 652660

Prefeito Municipal: Jairton O. Barbosa	Chefe Setor de Projetos: Eduardo José Carlos Farias	Data: Julho/2024
--	---	----------------------------

[illegible]