



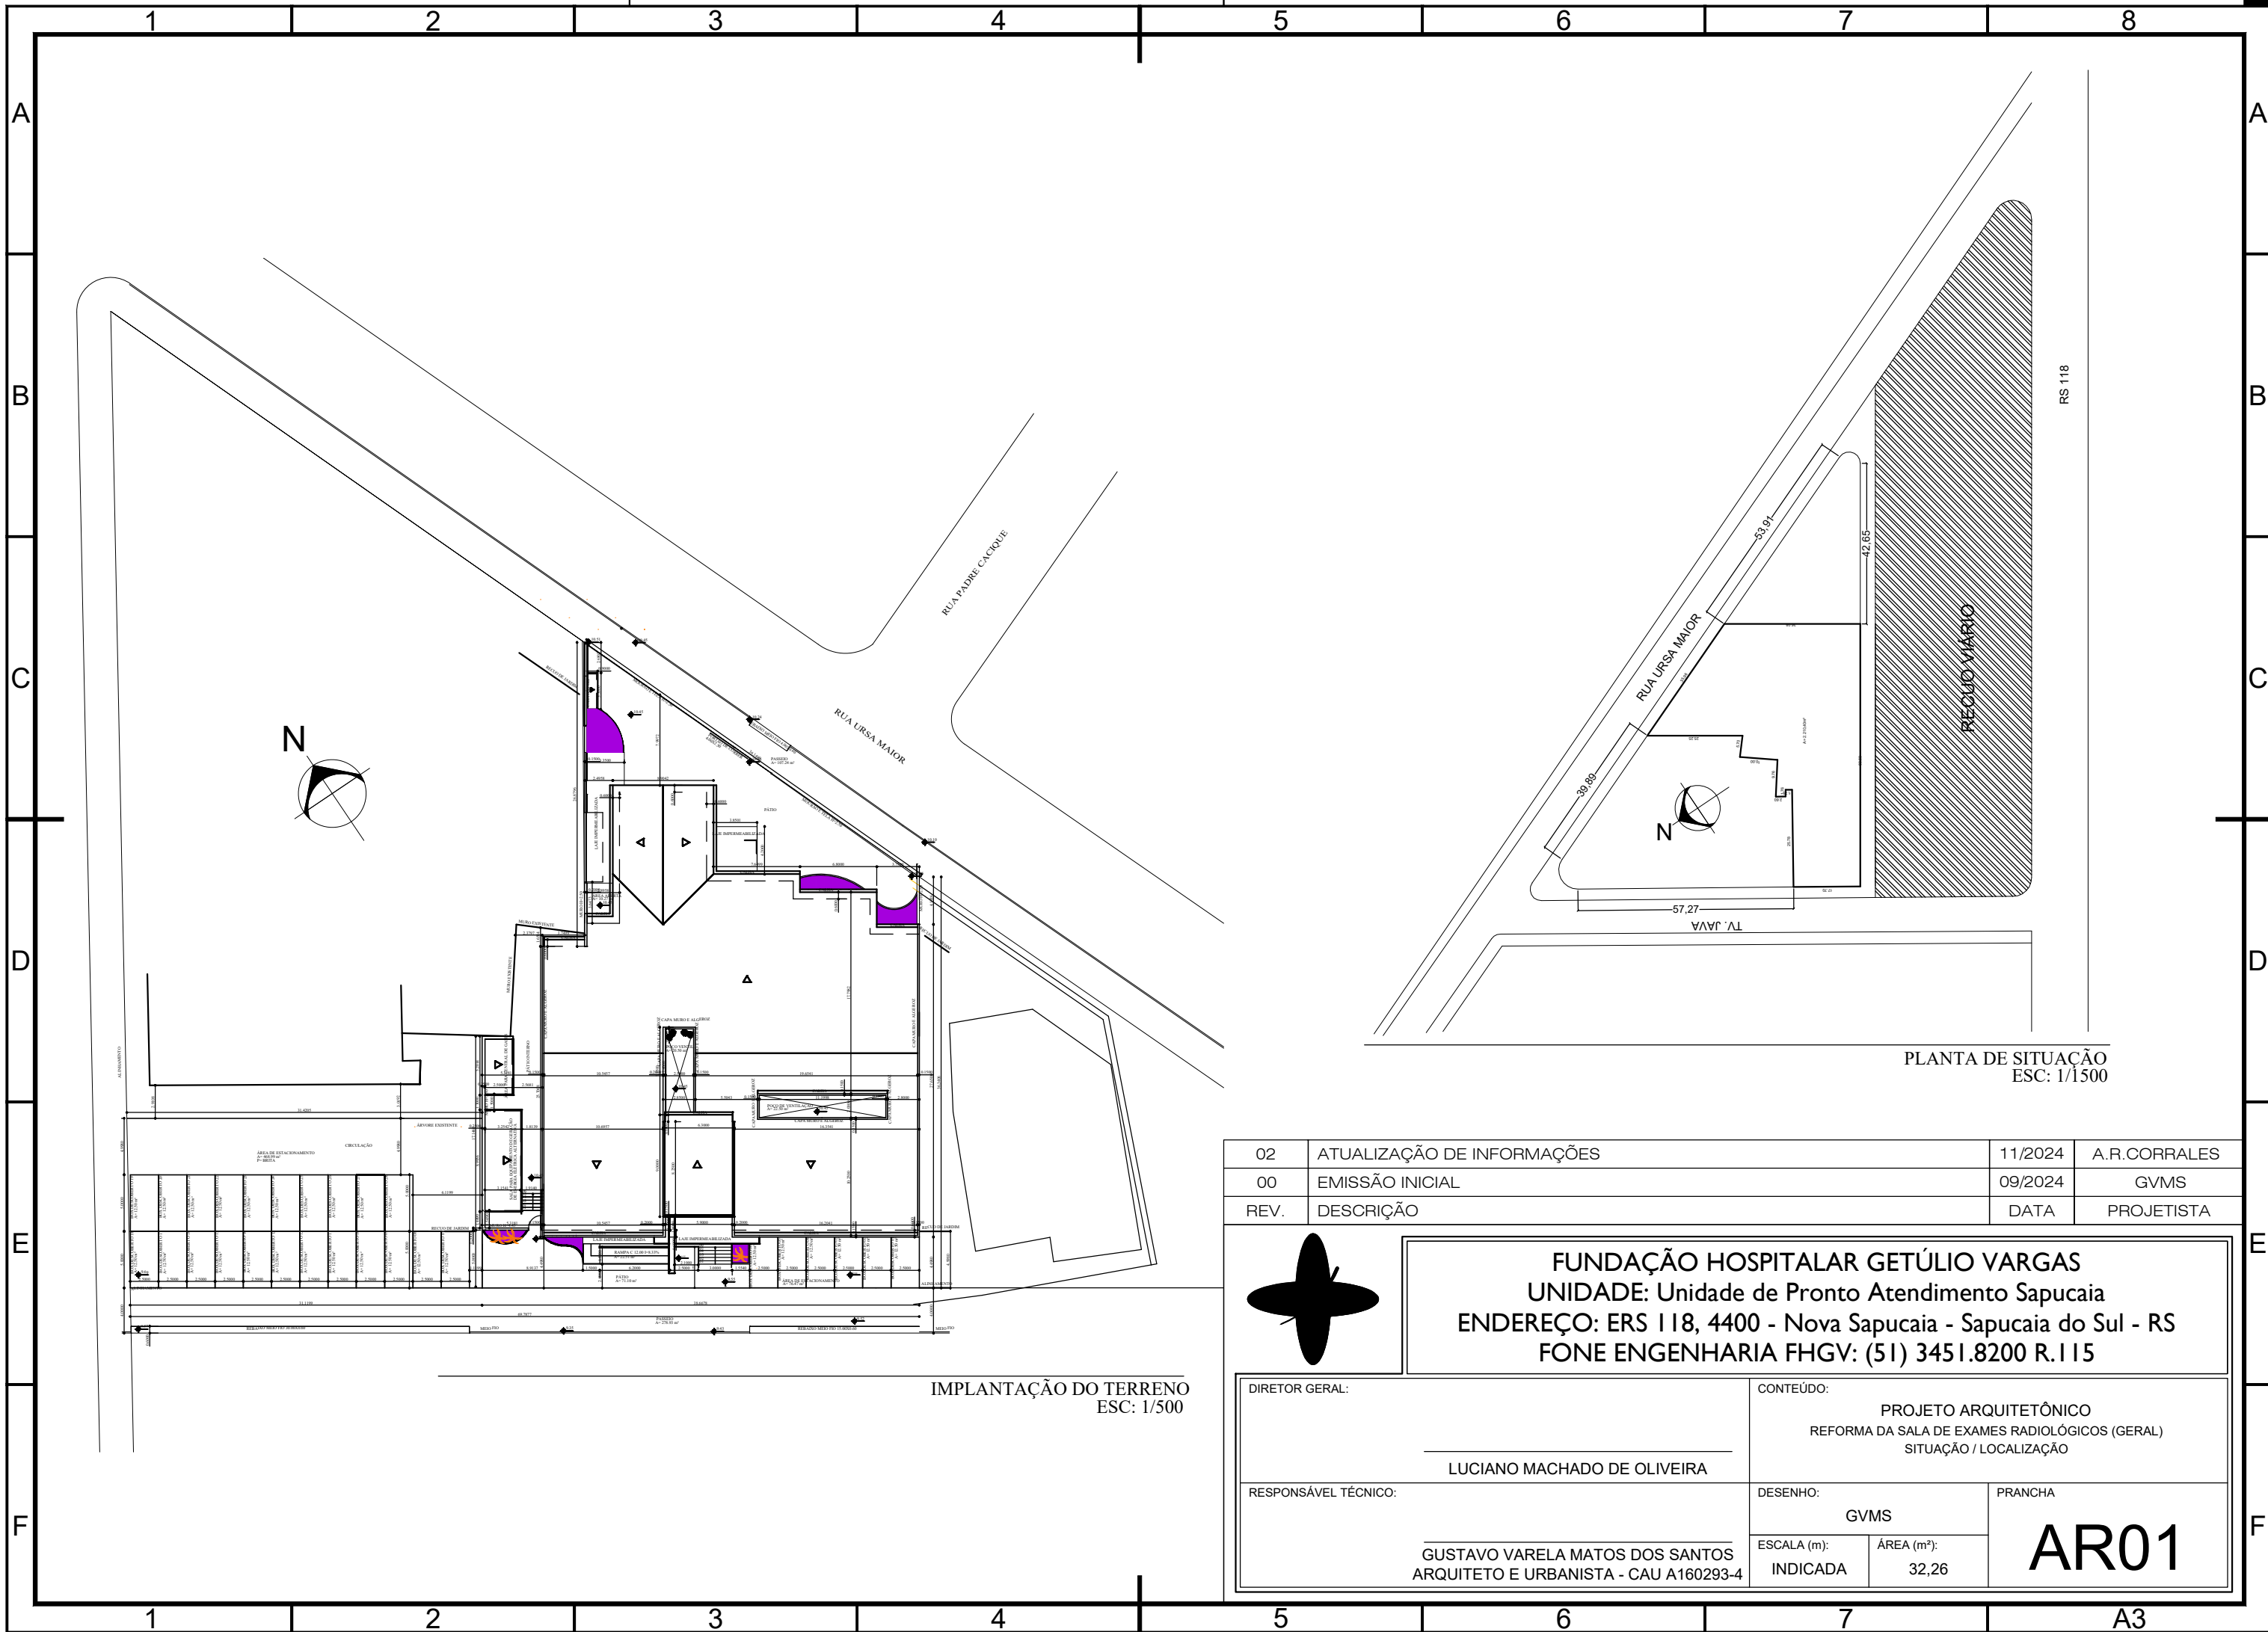

02	ATUALIZAÇÃO DE INFORMAÇÕES	11/2024	A.R.CORRALES
00	EMIÇÃO INICIAL	09/2024	GVMS
REV.	DESCRIÇÃO	DATA	PROJETISTA

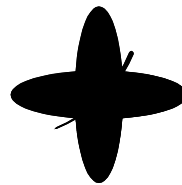

FUNDAÇÃO HOSPITALAR GETÚLIO VARGAS
UNIDADE: Unidade de Pronto Atendimento Sapucaia
ENDEREÇO: ERS 118, 4400 - Nova Sapucaia - Sapucaia do Sul - RS
FONE ENGENHARIA FHGV: (51) 3451.8200 R.115

DIRETOR GERAL:	CONTEÚDO:		
LUCIANO MACHADO DE OLIVEIRA	PROJETO ARQUITETÔNICO REFORMA DA SALA DE EXAMES RADIOLÓGICOS (GERAL) SITUAÇÃO / LOCALIZAÇÃO		
RESPONSÁVEL TÉCNICO:	DESENHO:		PRANCHA
	GVMS		AR01
	ESCALA (m): INDICADA	ÁREA (m²): 32,26	
GUSTAVO VARELA MATOS DOS SANTOS ARQUITETO E URBANISTA - CAU A160293-4			