


FORMATO ORIGINAL - A3

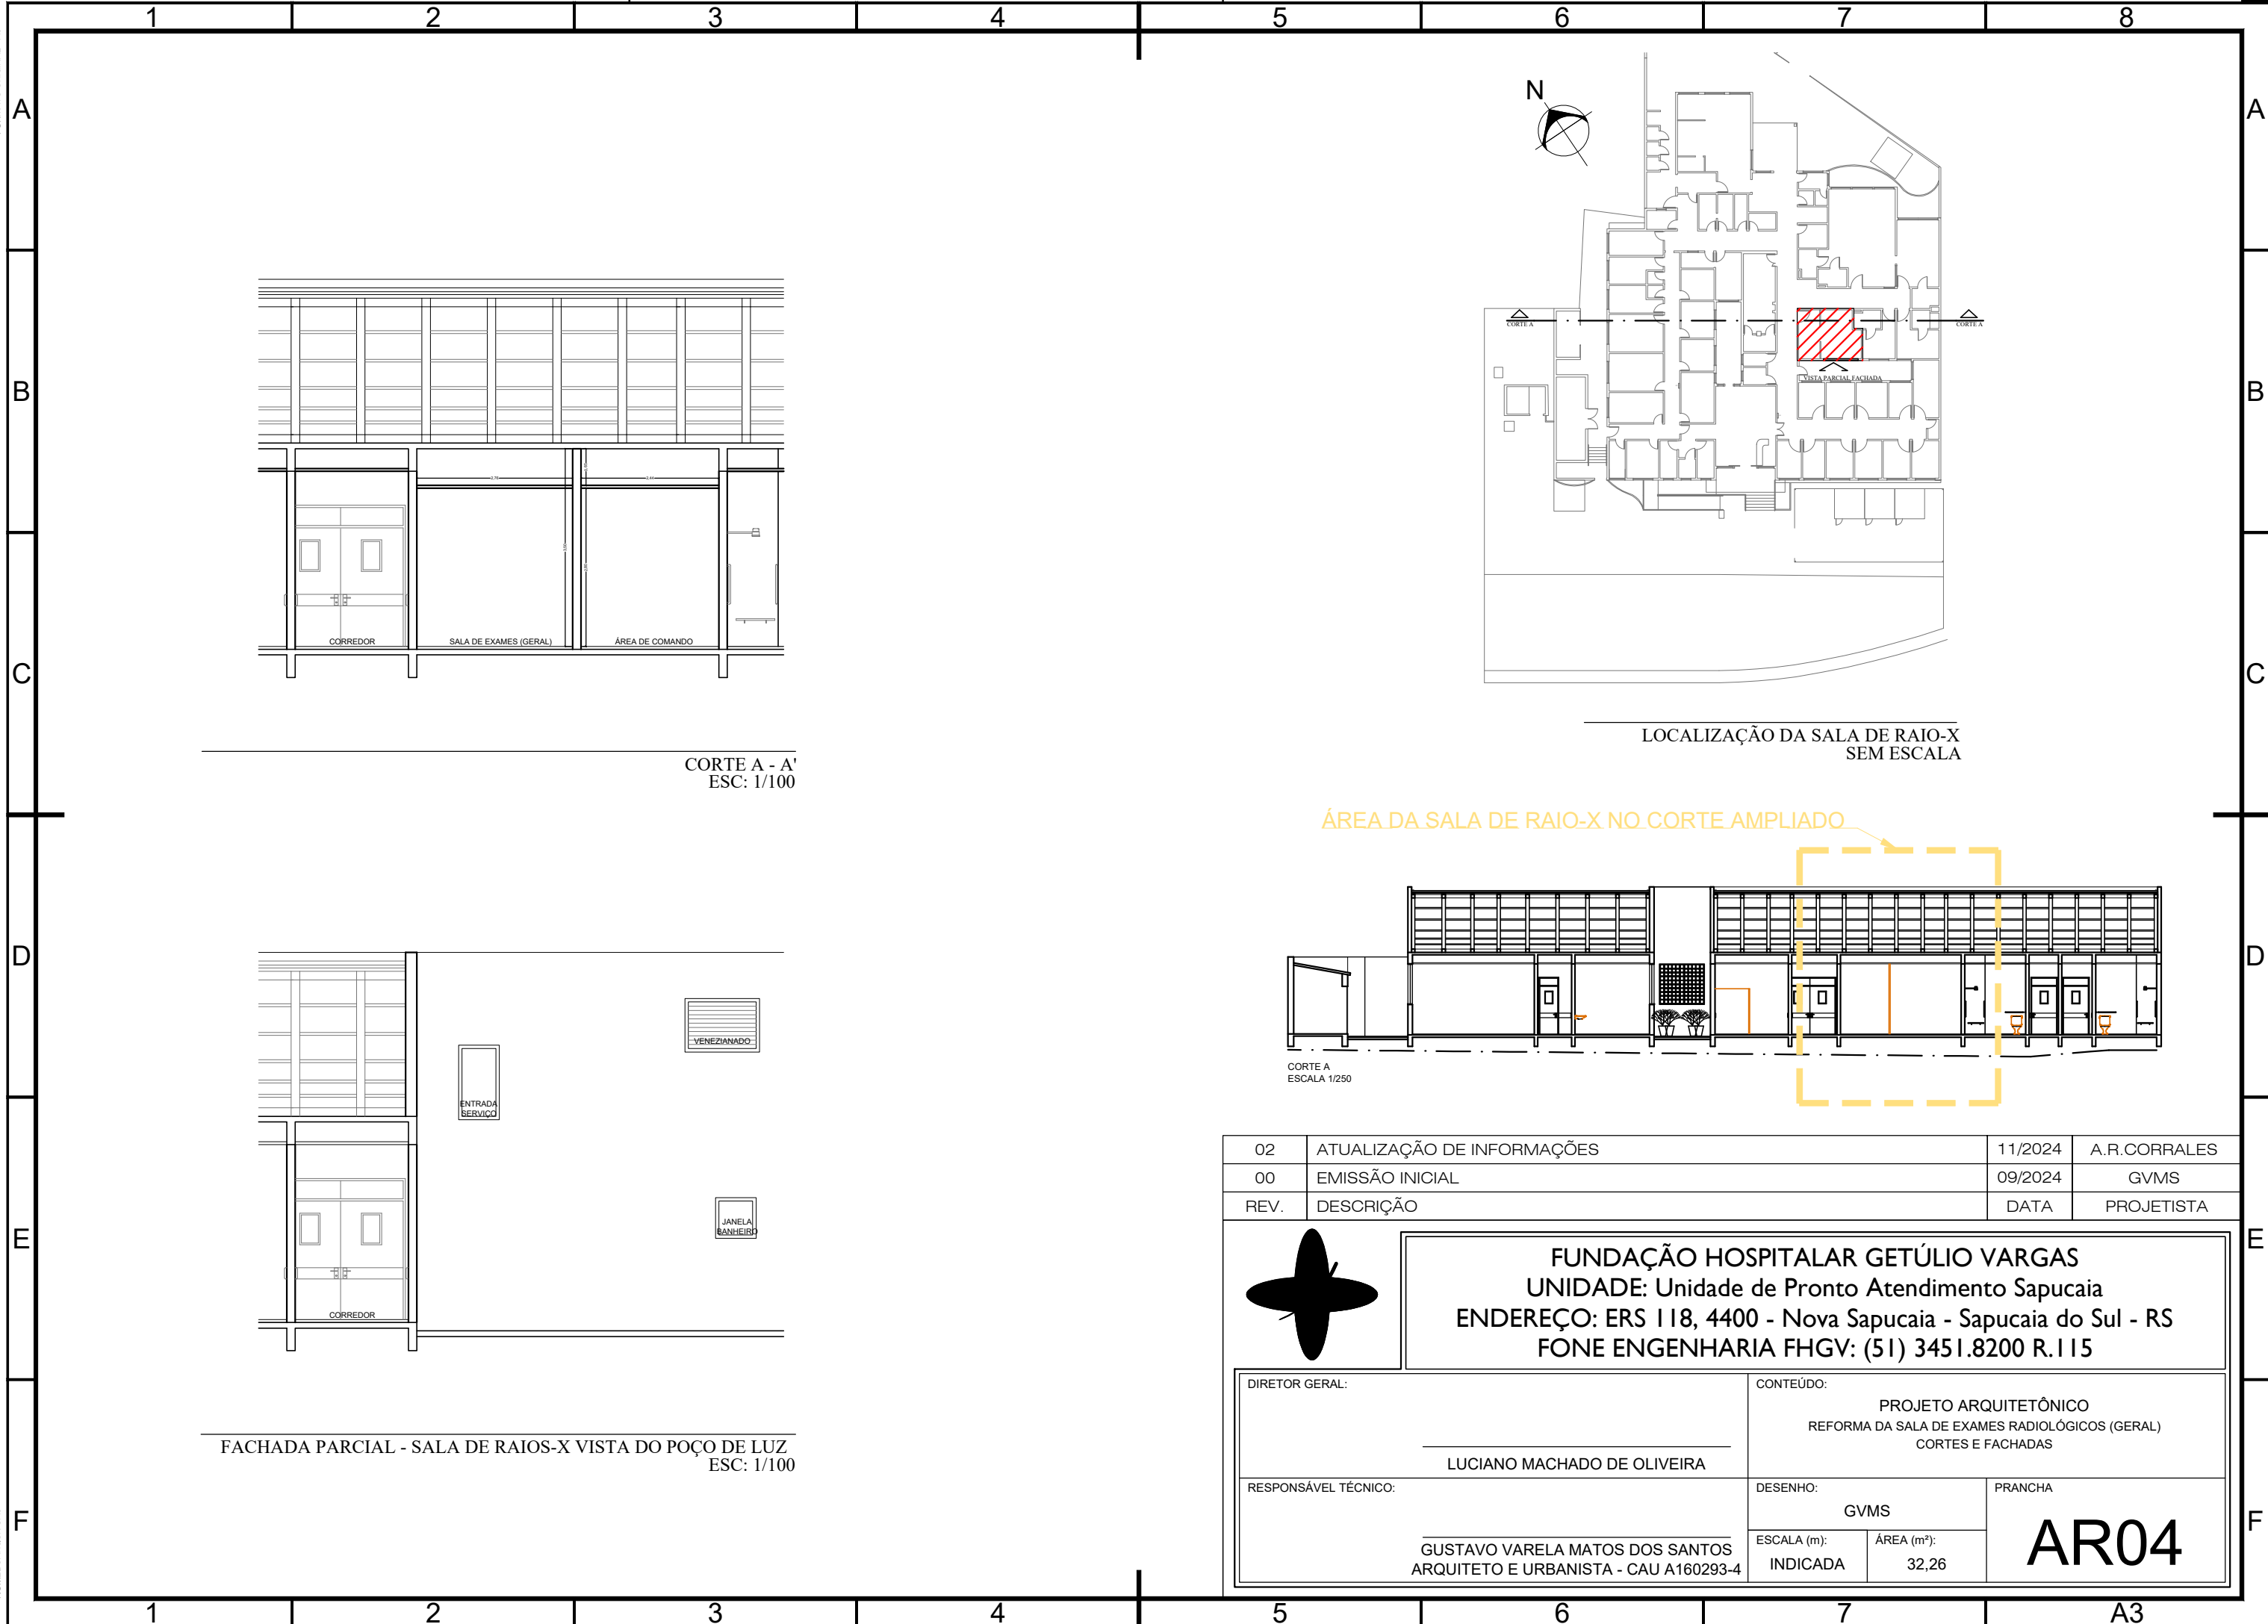

CORTE A - A'  
ESC: 1/100


FACHADA PARCIAL - SALA DE RAIOS-X VISTA DO POÇO DE LUZ  
ESC: 1/100

LOCALIZAÇÃO DA SALA DE RAIOS-X  
SEM ESCALA

ÁREA DA SALA DE RAIOS-X NO CORTE AMPLIADO

CORTE A  
ESCALA 1/250

|      |                            |         |              |
|------|----------------------------|---------|--------------|
| 02   | ATUALIZAÇÃO DE INFORMAÇÕES | 11/2024 | A.R.CORRALES |
| 00   | EMIÇÃO INICIAL             | 09/2024 | GVMS         |
| REV. | DESCRIÇÃO                  | DATA    | PROJETISTA   |

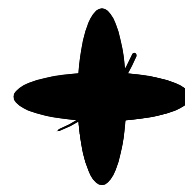

**FUNDAÇÃO HOSPITALAR GETÚLIO VARGAS**  
**UNIDADE:** Unidade de Pronto Atendimento Sapucaia  
**ENDEREÇO:** ERS 118, 4400 - Nova Sapucaia - Sapucaia do Sul - RS  
**FONE ENGENHARIA FHGV:** (51) 3451.8200 R.115

|                                                                                      |                                                                                              |                     |         |
|--------------------------------------------------------------------------------------|----------------------------------------------------------------------------------------------|---------------------|---------|
| DIRETOR GERAL:                                                                       | CONTEÚDO:                                                                                    |                     |         |
| <div>LUCIANO MACHADO DE OLIVEIRA</div>                                               | PROJETO ARQUITETÔNICO<br>REFORMA DA SALA DE EXAMES RADIOLÓGICOS (GERAL)<br>CORTES E FACHADAS |                     |         |
| RESPONSÁVEL TÉCNICO:                                                                 | DESENHO:                                                                                     |                     | PRANCHA |
| <div>GUSTAVO VARELA MATOS DOS SANTOS<br/>ARQUITETO E URBANISTA - CAU A160293-4</div> | GVMS                                                                                         |                     | AR04    |
|                                                                                      | ESCALA (m):<br>INDICADA                                                                      | ÁREA (m²):<br>32,26 |         |

INFORMAÇÕES