



FORMATO ORIGINAL - A3

X:ENGENHARIASAPUCAIA DO SUL/LUPA NOVA SAPUCAIA (RS 118 4360)RAIO X 2024/LUPA, RX, 2024-PROJETOS

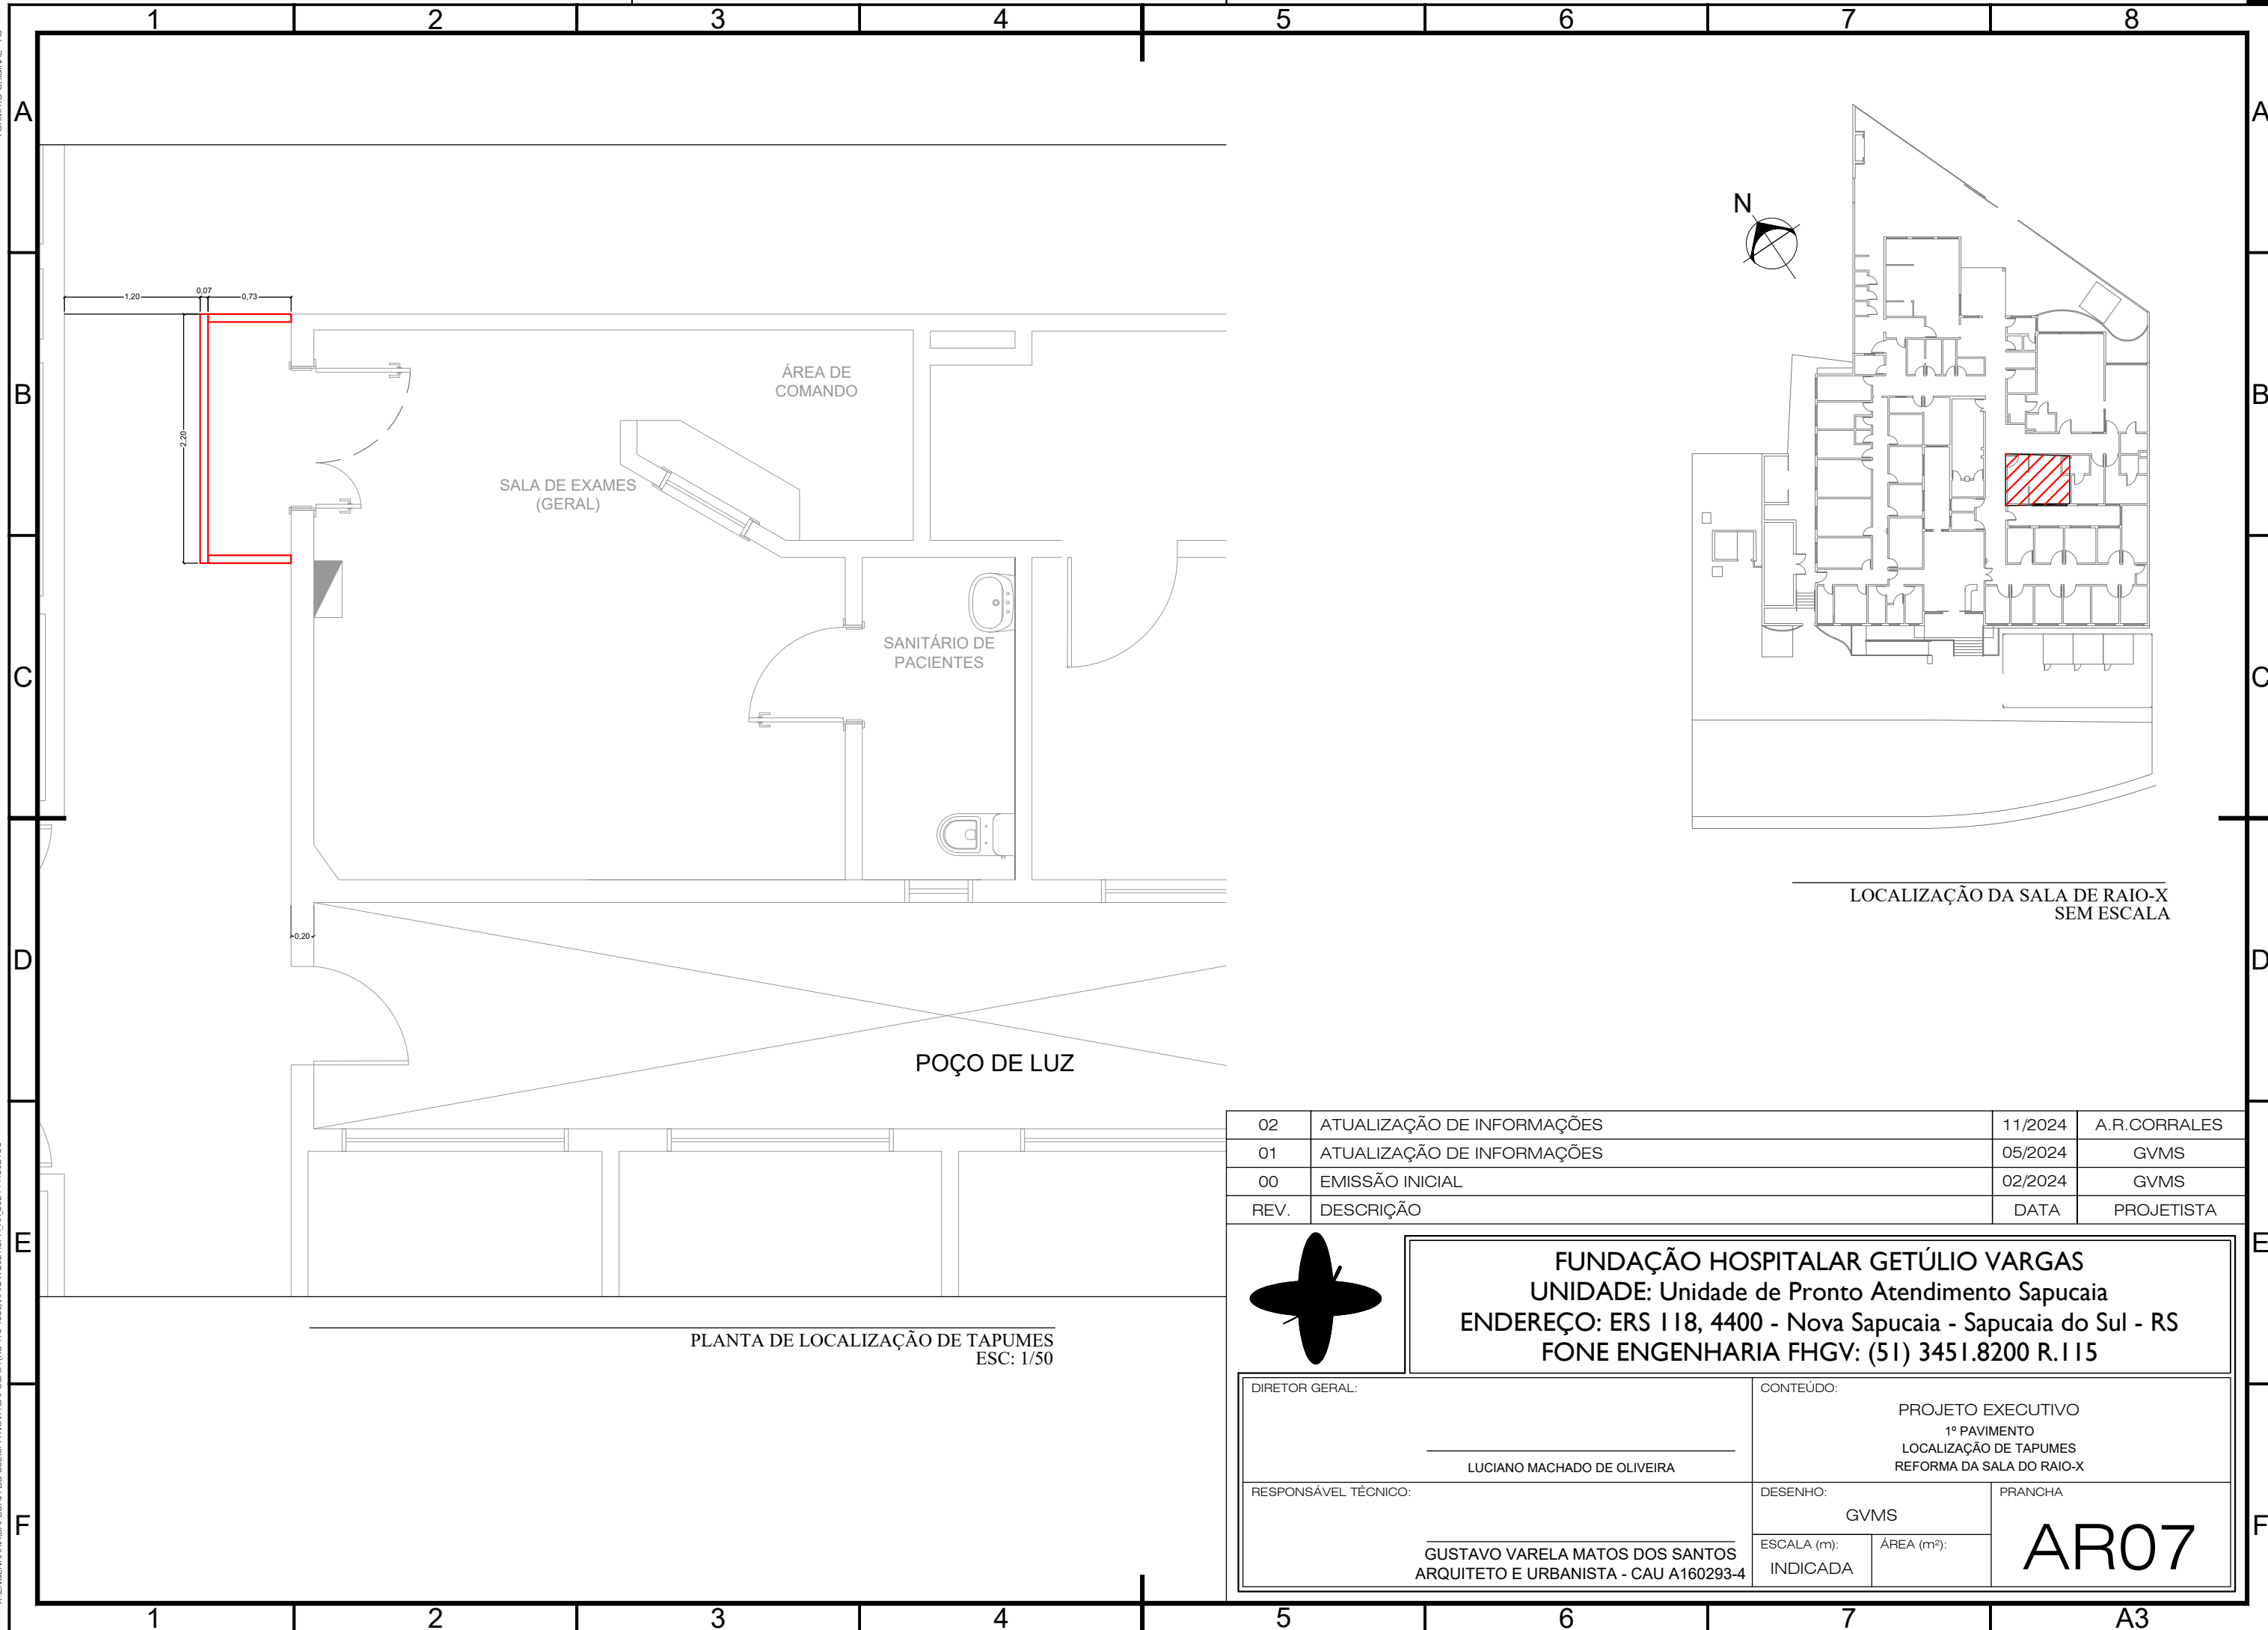

02	ATUALIZAÇÃO DE INFORMAÇÕES	11/2024	A.R.CORRALES
01	ATUALIZAÇÃO DE INFORMAÇÕES	05/2024	GVMS
00	EMIÇÃO INICIAL	02/2024	GVMS
REV.	DESCRIÇÃO	DATA	PROJETISTA

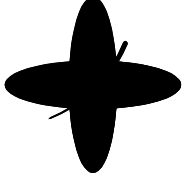

FUNDAÇÃO HOSPITALAR GETÚLIO VARGAS
UNIDADE: Unidade de Pronto Atendimento Sapucaia
ENDEREÇO: ERS 118, 4400 - Nova Sapucaia - Sapucaia do Sul - RS
FONE ENGENHARIA FHGV: (51) 3451.8200 R.115

DIRETOR GERAL:	CONTEÚDO:	
LUCIANO MACHADO DE OLIVEIRA	PROJETO EXECUTIVO 1º PAVIMENTO LOCALIZAÇÃO DE TAPUMES REFORMA DA SALA DO RAIO-X	
RESPONSÁVEL TÉCNICO:	DESENHO:	PRANCHA
GUSTAVO VARELA MATOS DOS SANTOS ARQUITETO E URBANISTA - CAU A160293-4	GVMS	AR07
	ESCALA (m): INDICADA	