


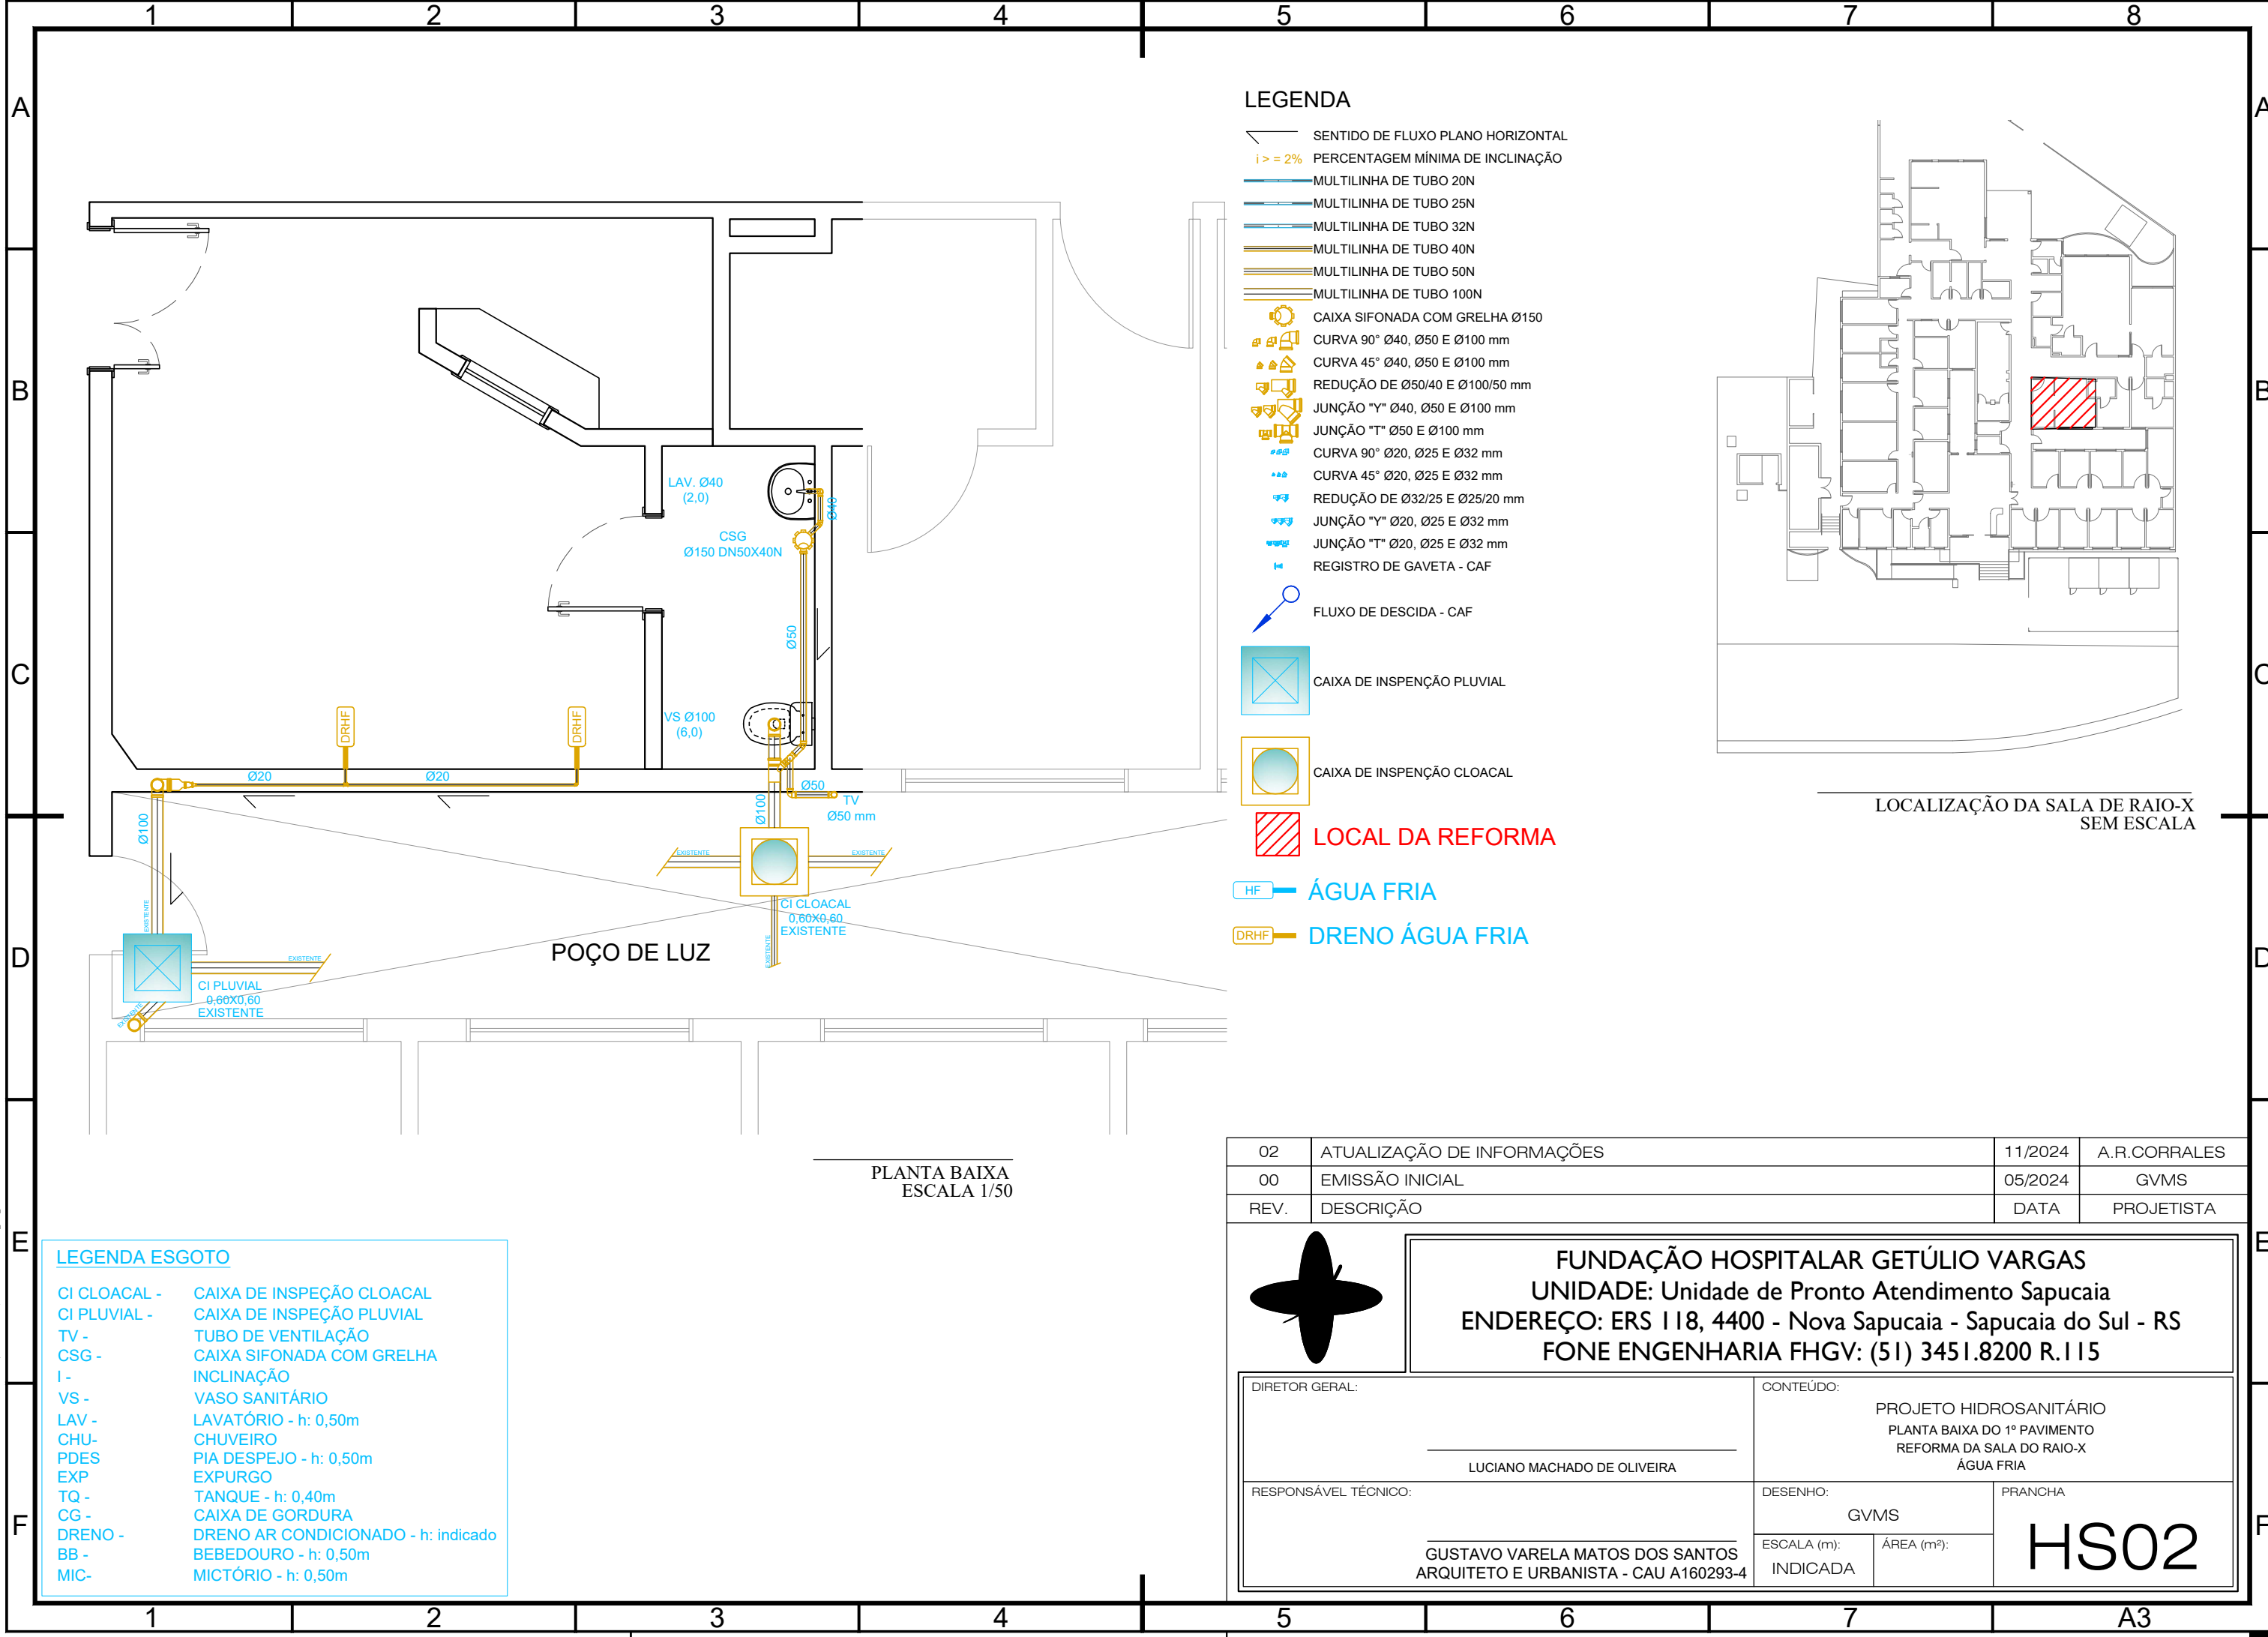

LEGENDA ESGOTO

|              |                                     |
|--------------|-------------------------------------|
| CI CLOACAL - | CAIXA DE INSPEÇÃO CLOACAL           |
| CI PLUVIAL - | CAIXA DE INSPEÇÃO PLUVIAL           |
| TV -         | TUBO DE VENTILAÇÃO                  |
| CSG -        | CAIXA SIFONADA COM GRELHA           |
| I -          | INCLINAÇÃO                          |
| VS -         | VASO SANITÁRIO                      |
| LAV -        | LAVATÓRIO - h: 0,50m                |
| CHU -        | CHUVEIRO                            |
| PDES         | PIA DESPEJO - h: 0,50m              |
| EXP          | EXPURGO                             |
| TQ -         | TANQUE - h: 0,40m                   |
| CG -         | CAIXA DE GORDURA                    |
| DRENO -      | DRENO AR CONDICIONADO - h: indicado |
| BB -         | BEBEDOURO - h: 0,50m                |
| MIC -        | MICTÓRIO - h: 0,50m                 |

LEGENDA

|  |                                               |
|--|-----------------------------------------------|
|  | SENTIDO DE FLUXO PLANO HORIZONTAL             |
|  | $i \geq 2\%$ PERCENTAGEM MÍNIMA DE INCLINAÇÃO |
|  | MULTILINHA DE TUBO 20N                        |
|  | MULTILINHA DE TUBO 25N                        |
|  | MULTILINHA DE TUBO 32N                        |
|  | MULTILINHA DE TUBO 40N                        |
|  | MULTILINHA DE TUBO 50N                        |
|  | MULTILINHA DE TUBO 100N                       |
|  | CAIXA SIFONADA COM GRELHA Ø150                |
|  | CURVA 90° Ø40, Ø50 E Ø100 mm                  |
|  | CURVA 45° Ø40, Ø50 E Ø100 mm                  |
|  | REDUÇÃO DE Ø50/40 E Ø100/50 mm                |
|  | JUNÇÃO "Y" Ø40, Ø50 E Ø100 mm                 |
|  | JUNÇÃO "T" Ø50 E Ø100 mm                      |
|  | CURVA 90° Ø20, Ø25 E Ø32 mm                   |
|  | CURVA 45° Ø20, Ø25 E Ø32 mm                   |
|  | REDUÇÃO DE Ø32/25 E Ø25/20 mm                 |
|  | JUNÇÃO "Y" Ø20, Ø25 E Ø32 mm                  |
|  | JUNÇÃO "T" Ø20, Ø25 E Ø32 mm                  |
|  | REGISTRO DE GAVETA - CAF                      |
|  | FLUXO DE DESCIDA - CAF                        |
|  | CAIXA DE INSPEÇÃO PLUVIAL                     |
|  | CAIXA DE INSPEÇÃO CLOACAL                     |
|  | LOCAL DA REFORMA                              |
|  | HF - ÁGUA FRIA                                |
|  | DRHF - DRENO ÁGUA FRIA                        |

|   |                            |                                                                                                  |              |
|---|----------------------------|--------------------------------------------------------------------------------------------------|--------------|
| 02   | ATUALIZAÇÃO DE INFORMAÇÕES | 11/2024                                                                                          | A.R.CORRALES |
| 00   | EMIÇÃO INICIAL             | 05/2024                                                                                          | GVMS         |
| REV.   | DESCRIÇÃO                  | DATA                                                                                             | PROJETISTA   |
| <div><div></div><div><div>FUNDAÇÃO HOSPITALAR GETÚLIO VARGAS</div><div>UNIDADE: Unidade de Pronto Atendimento Sapucaia</div><div>ENDEREÇO: ERS 118, 4400 - Nova Sapucaia - Sapucaia do Sul - RS</div><div>FONE ENGENHARIA FHGV: (51) 3451.8200 R.115</div></div></div> |                            |                                                                                                  |              |
| DIRETOR GERAL:   |                            | CONTEÚDO:                                                                                        |              |
| LUCIANO MACHADO DE OLIVEIRA   |                            | PROJETO HIDROSANITÁRIO<br>PLANTA BAIXA DO 1º PAVIMENTO<br>REFORMA DA SALA DO RAIO-X<br>ÁGUA FRIA |              |
| RESPONSÁVEL TÉCNICO:   |                            | DESENHO:                                                                                         | PRANCHA      |
| GUSTAVO VARELA MATOS DOS SANTOS<br>ARQUITETO E URBANISTA - CAU A160293-4   |                            | GVMS                                                                                             | HS02         |
|   |                            | ESCALA (m):<br>INDICADA                                                                          |              |
|   |                            | ÁREA (m²):                                                                                       |              |