
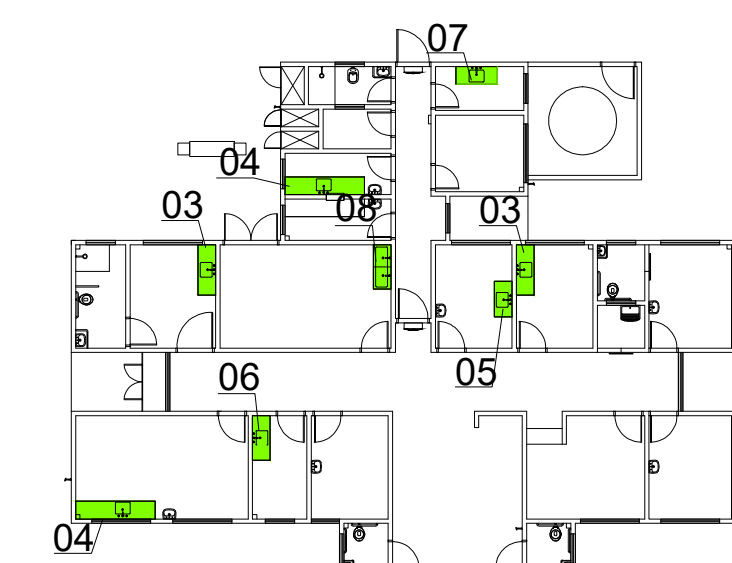
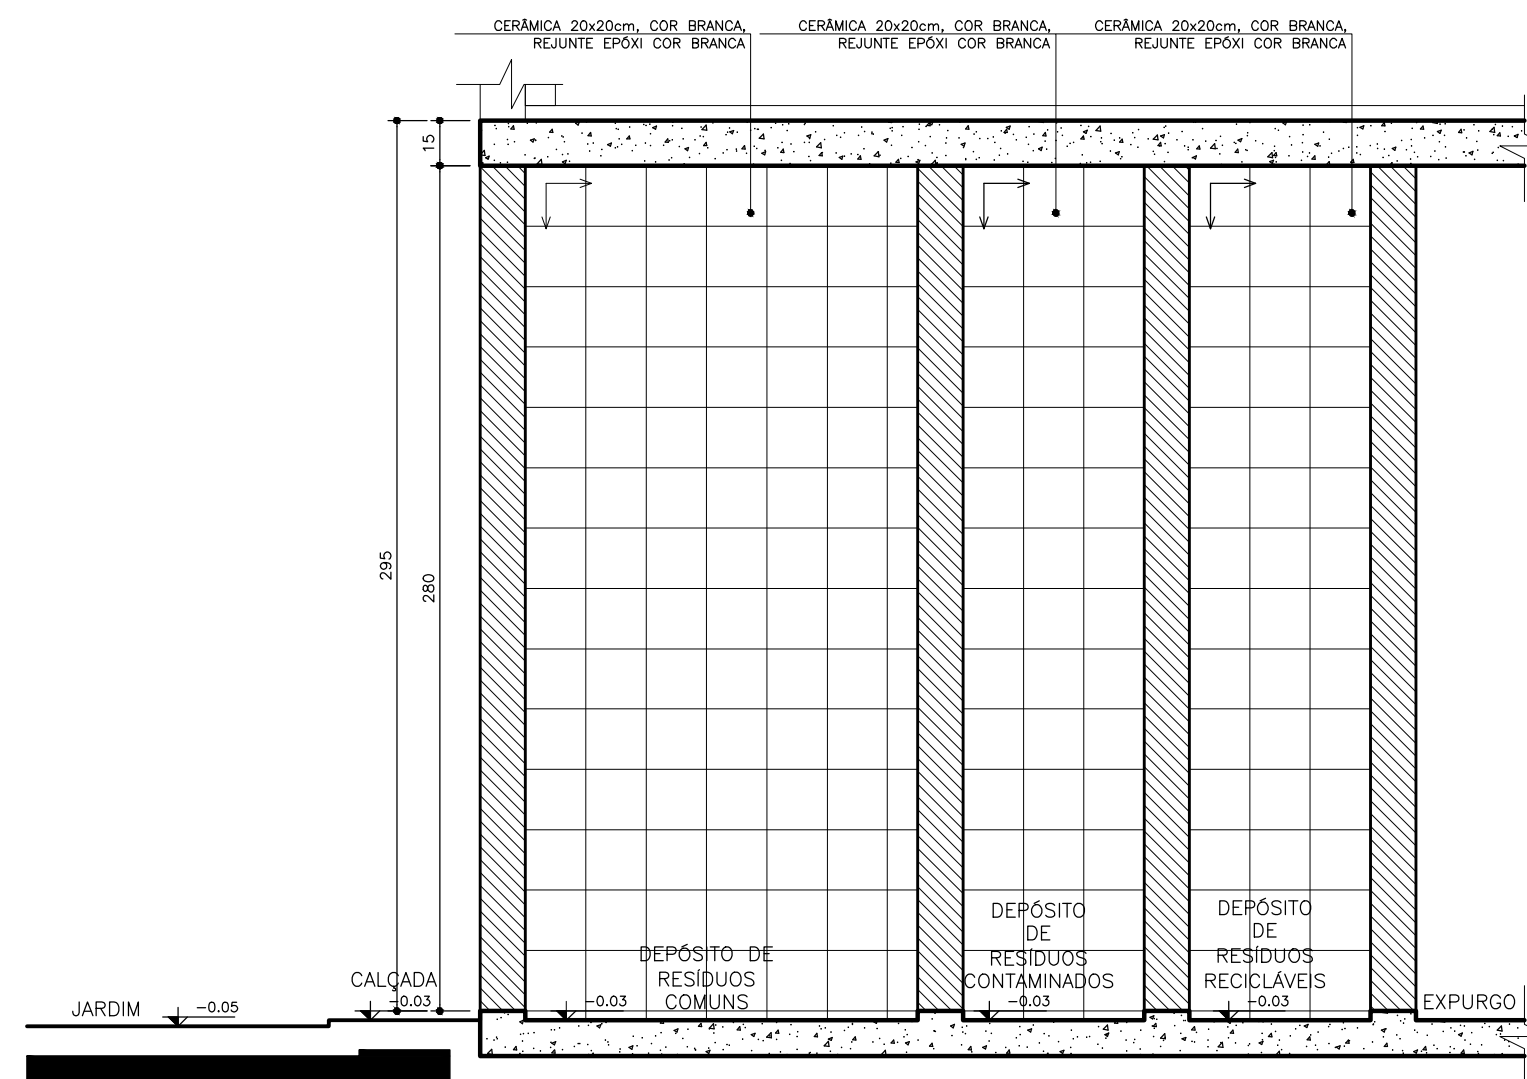
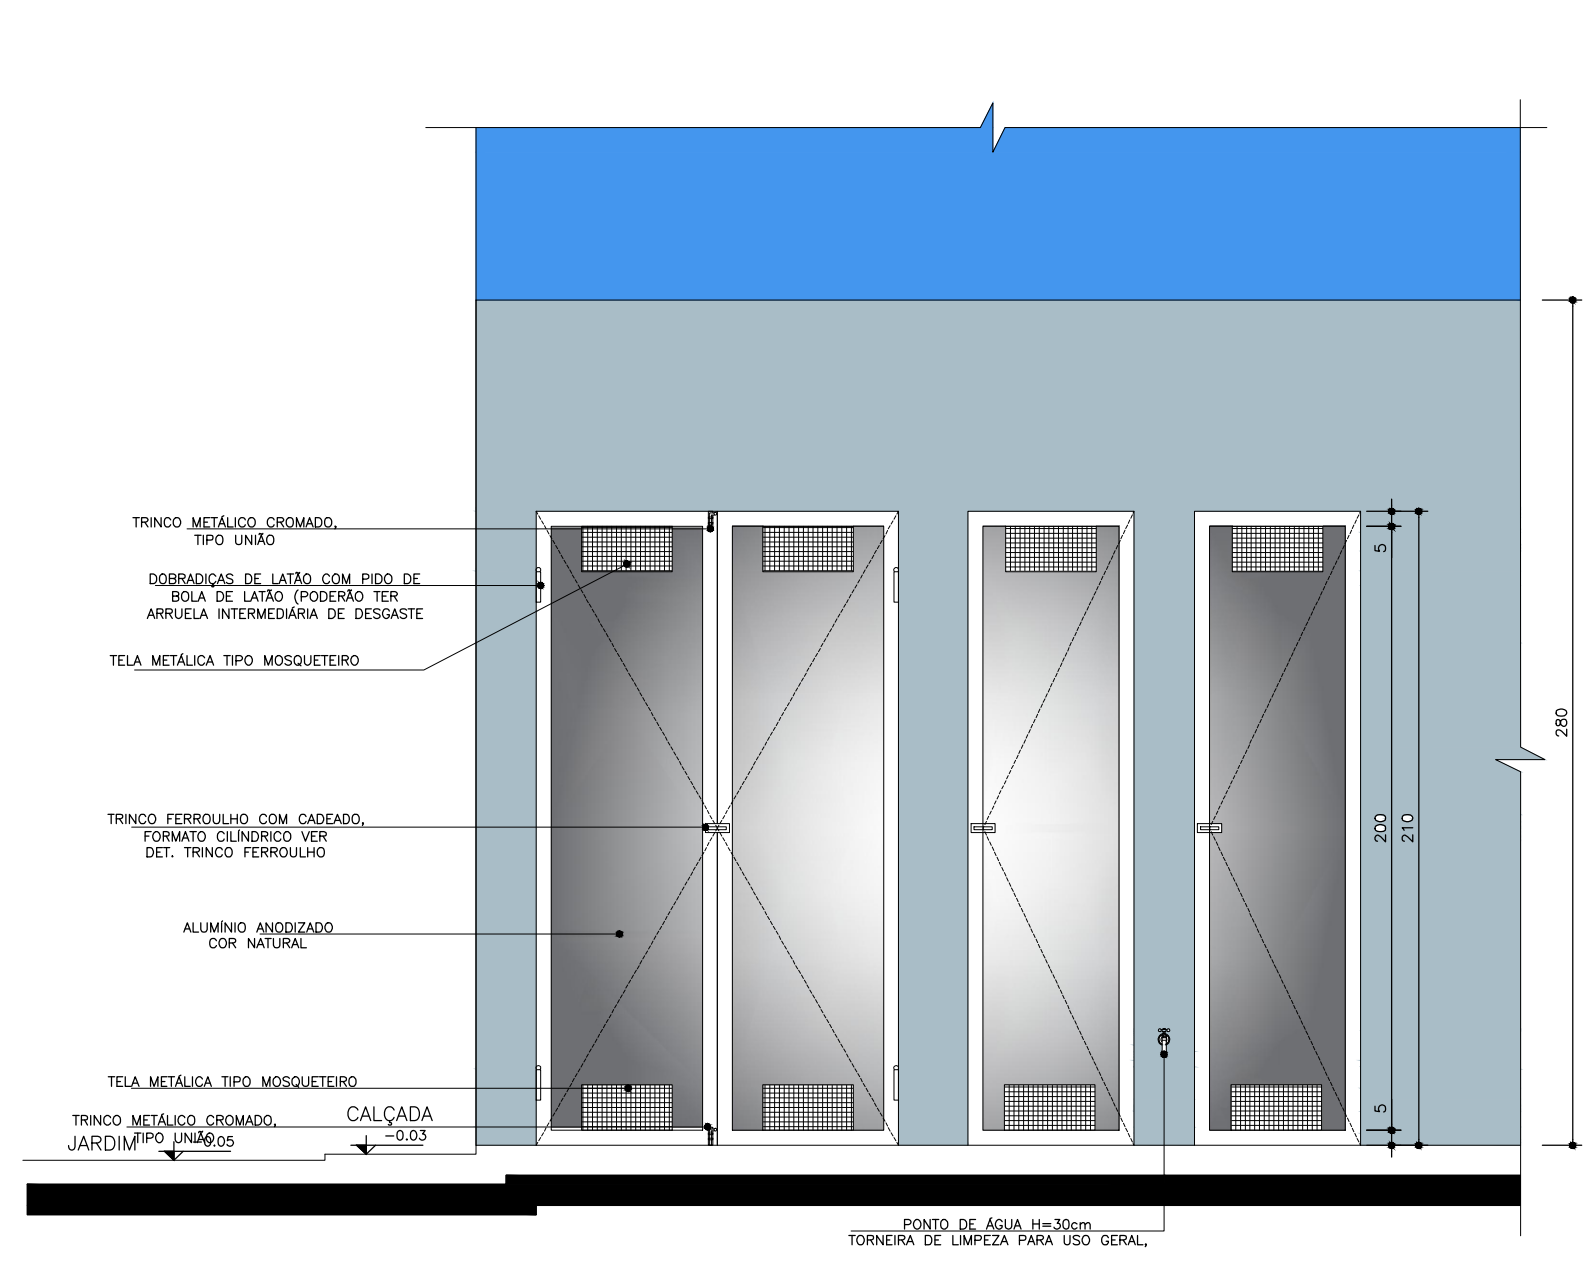
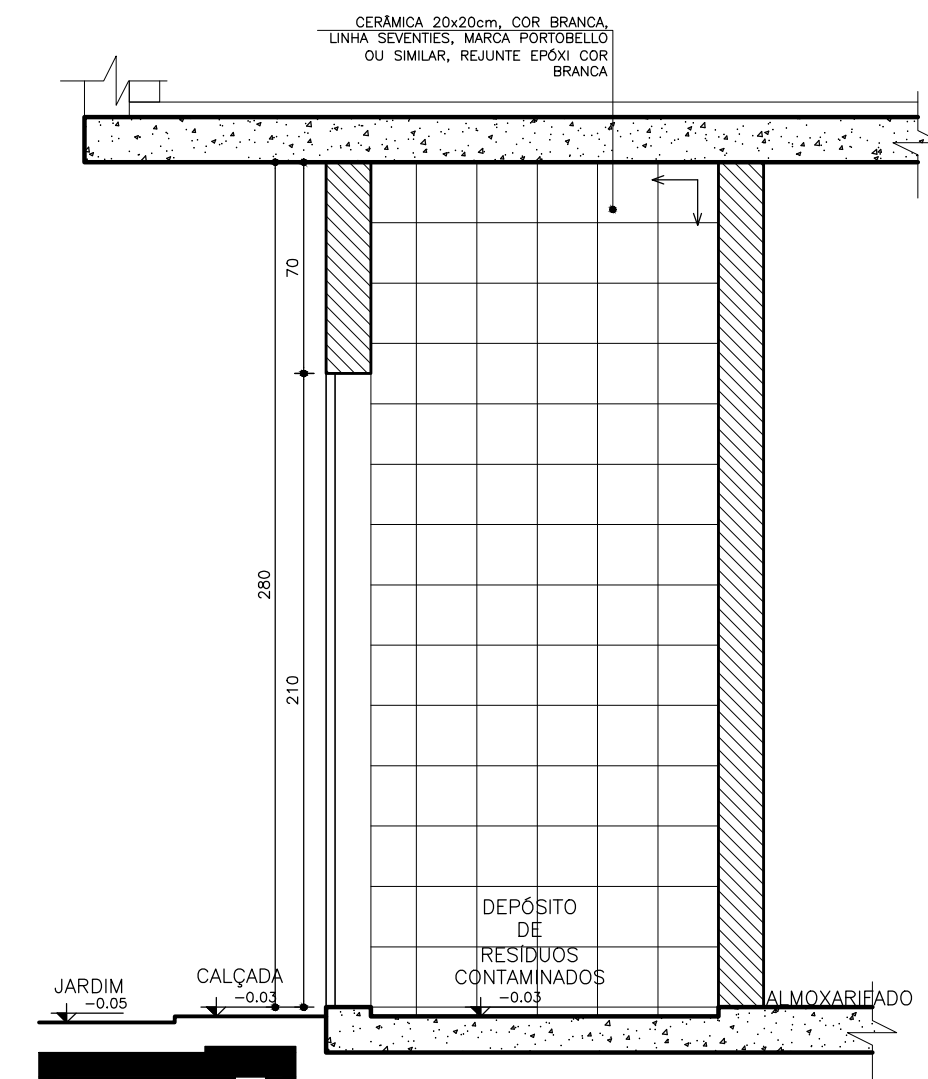
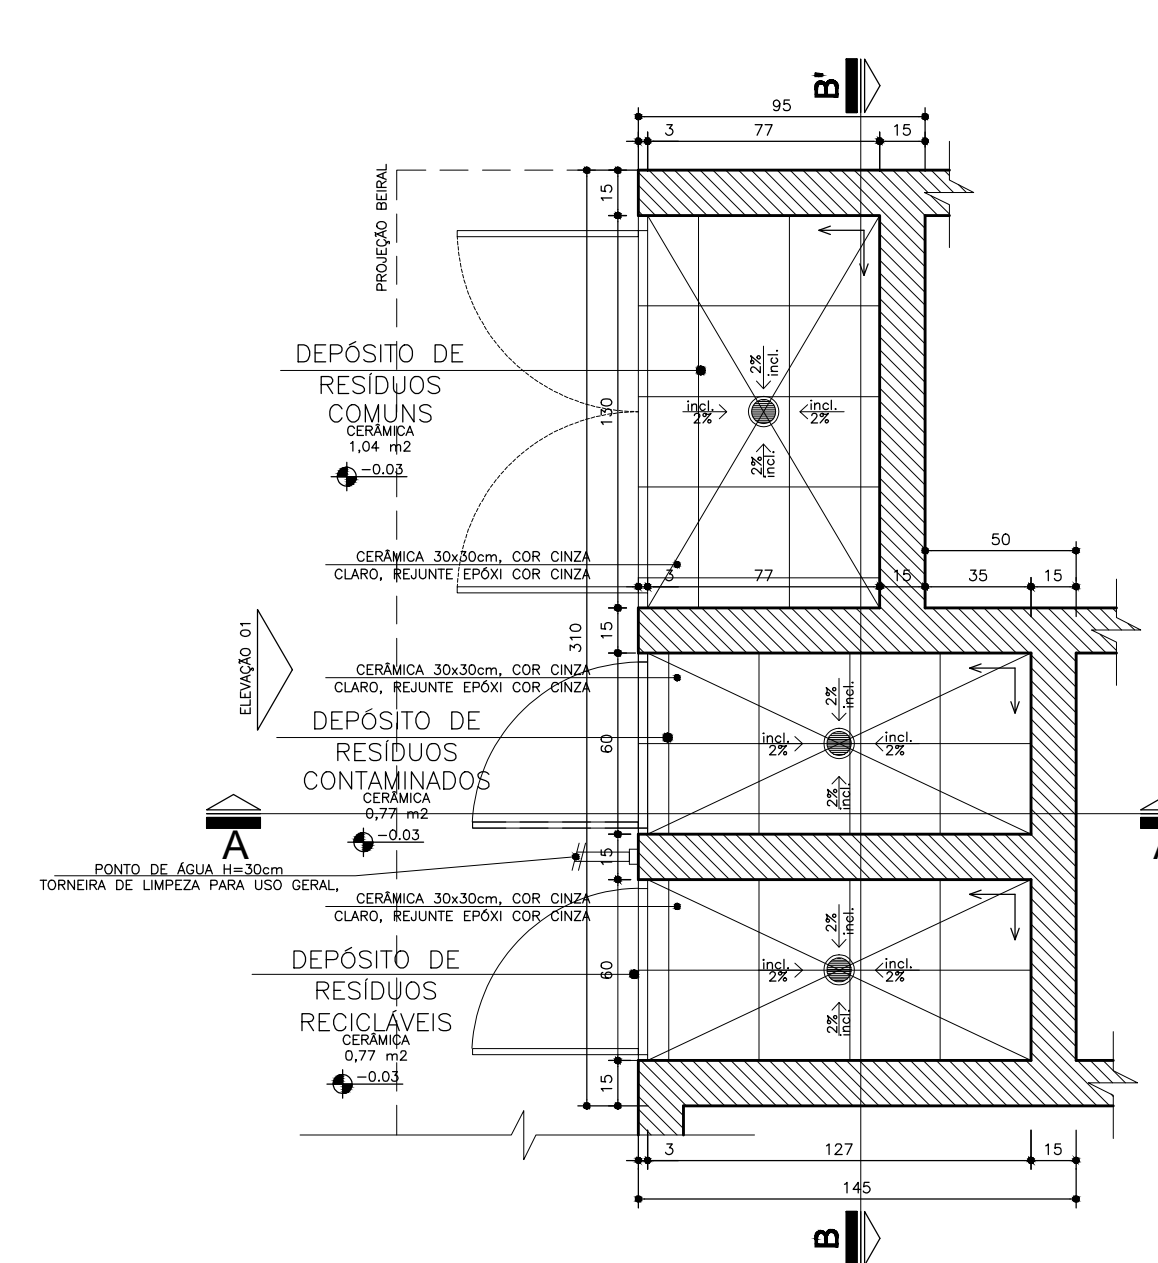
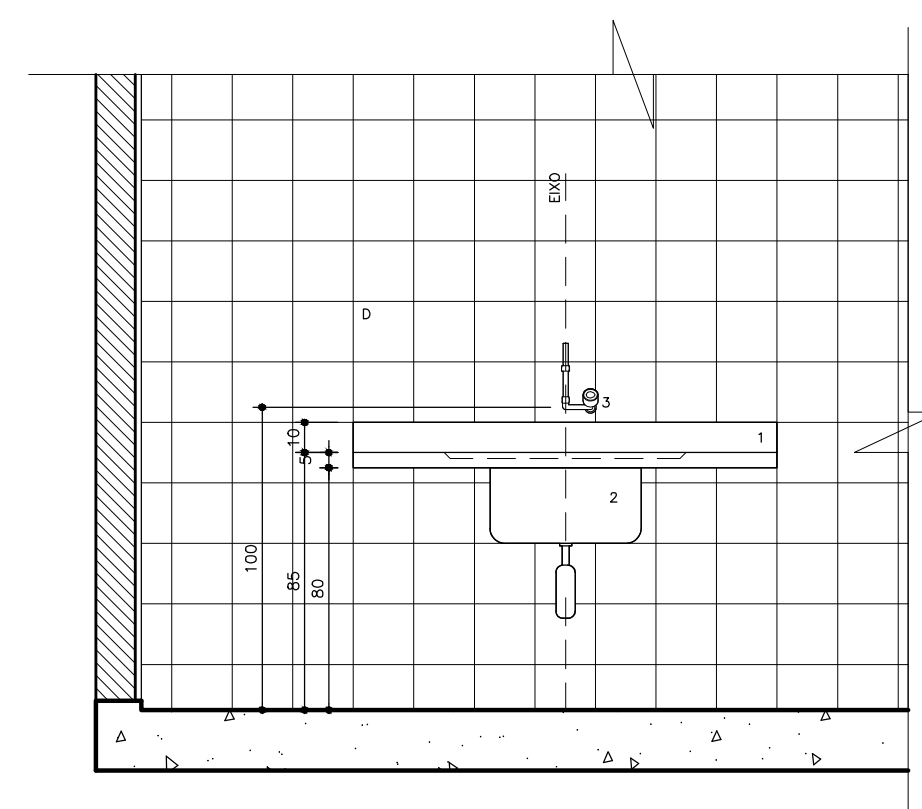
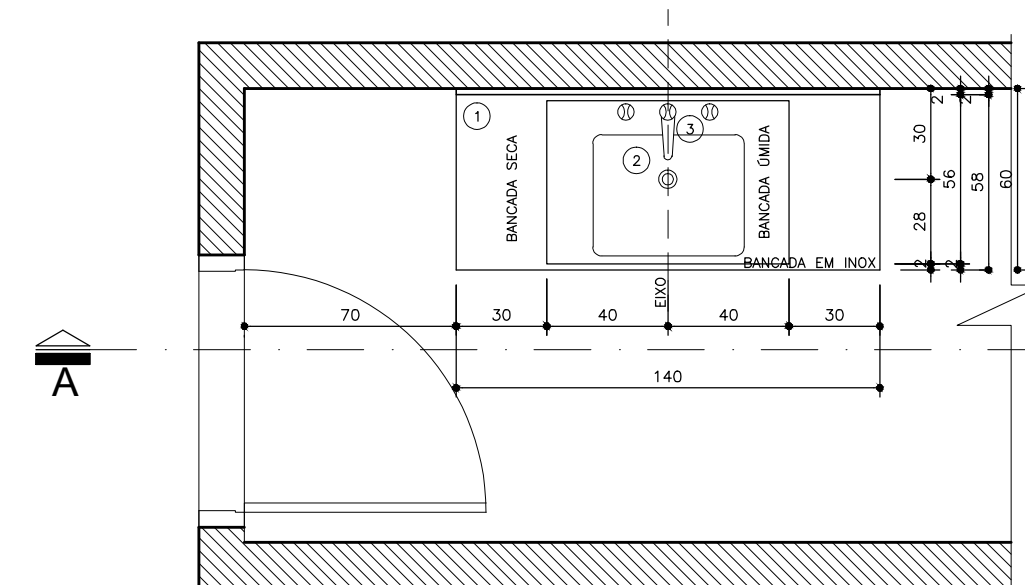
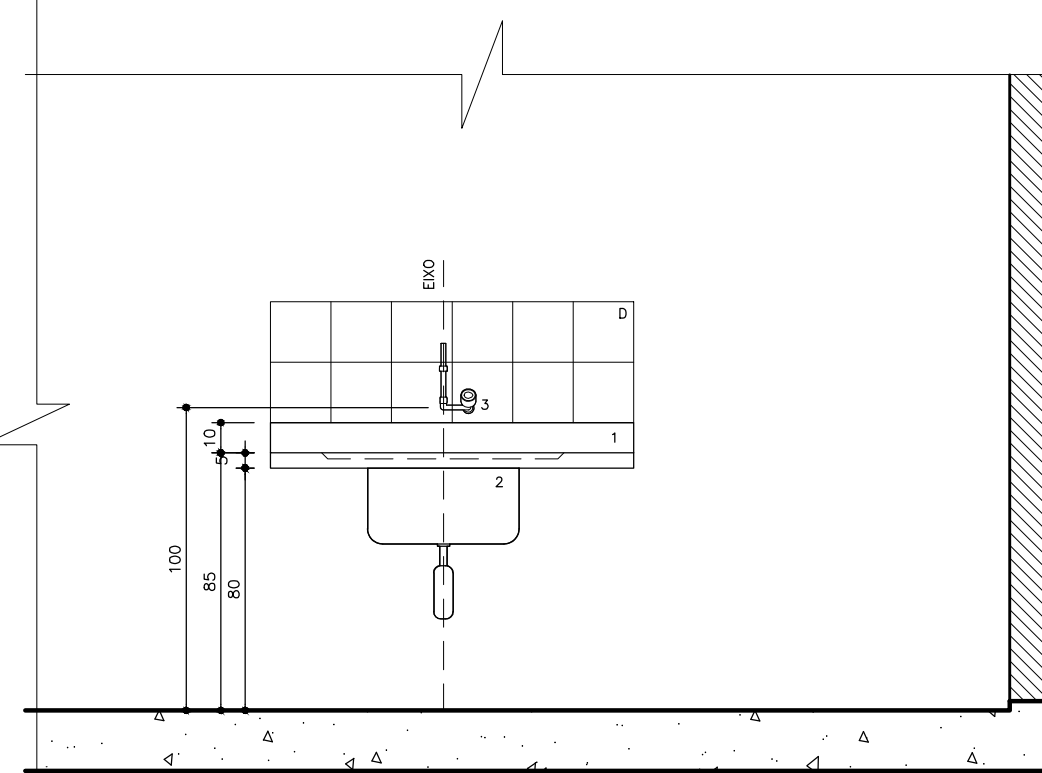
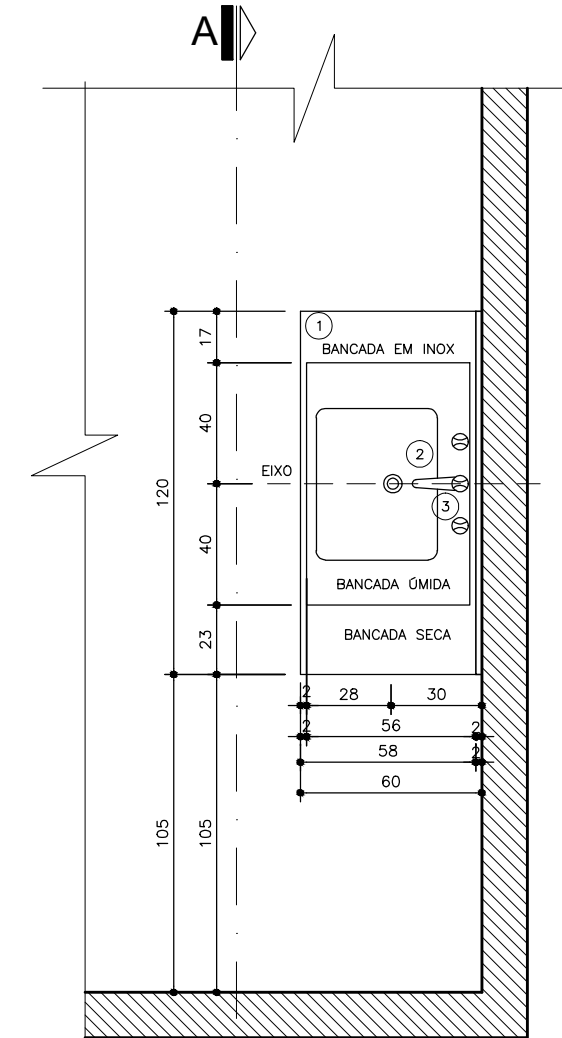
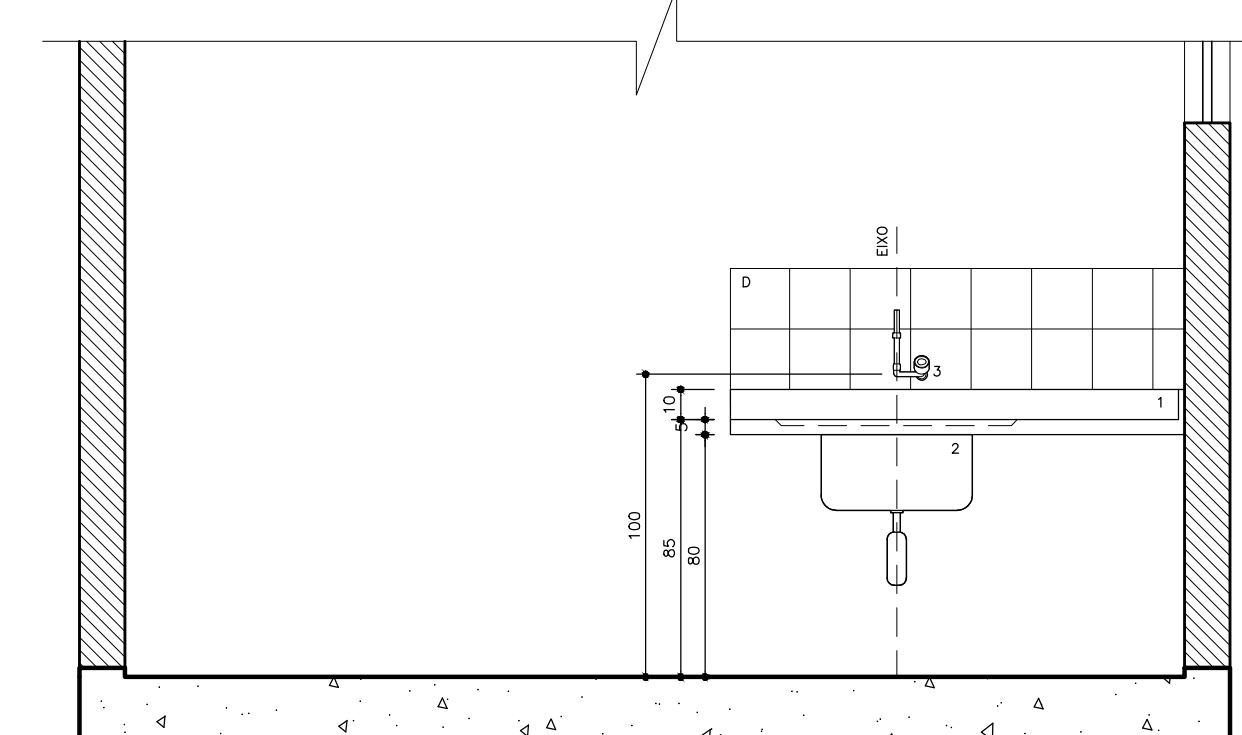
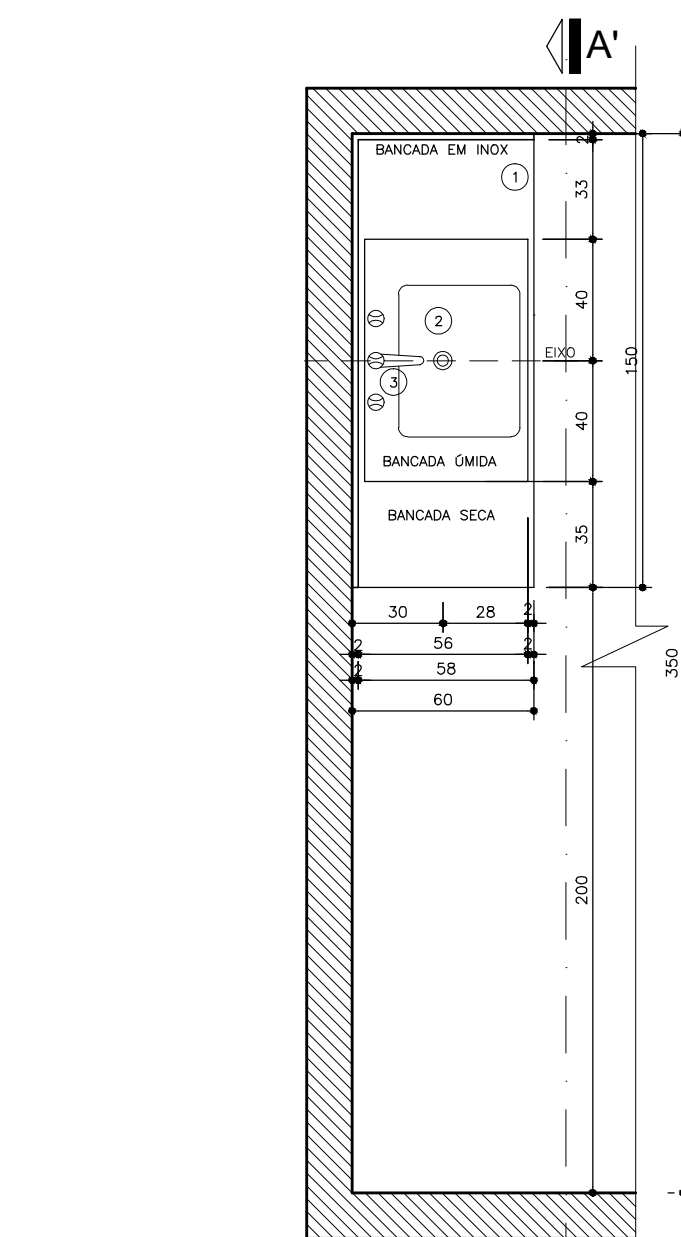
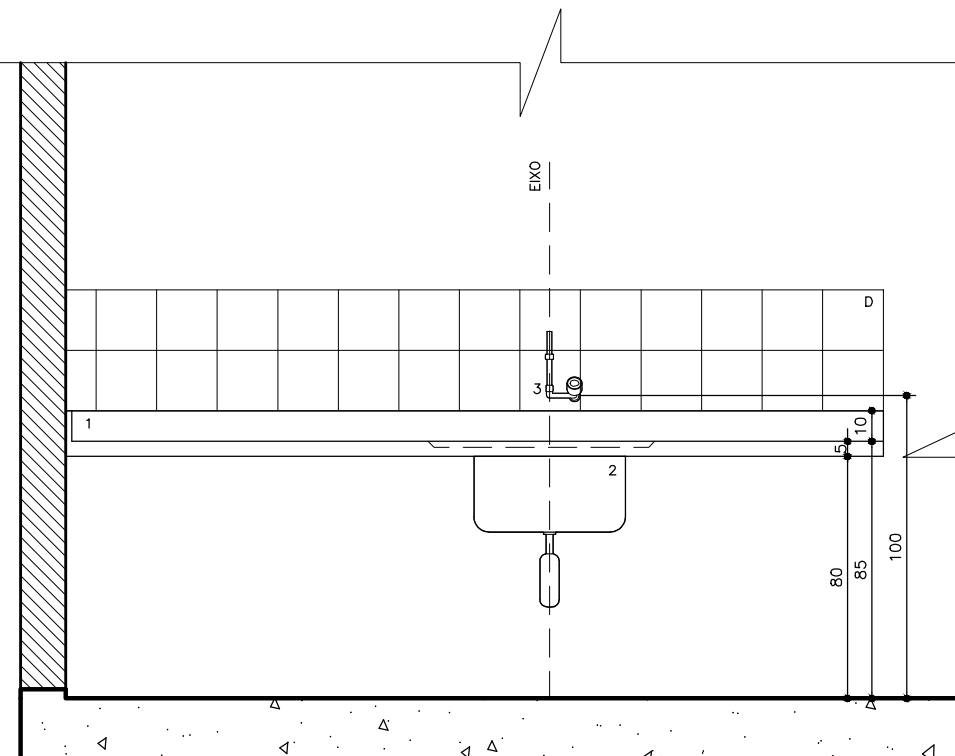
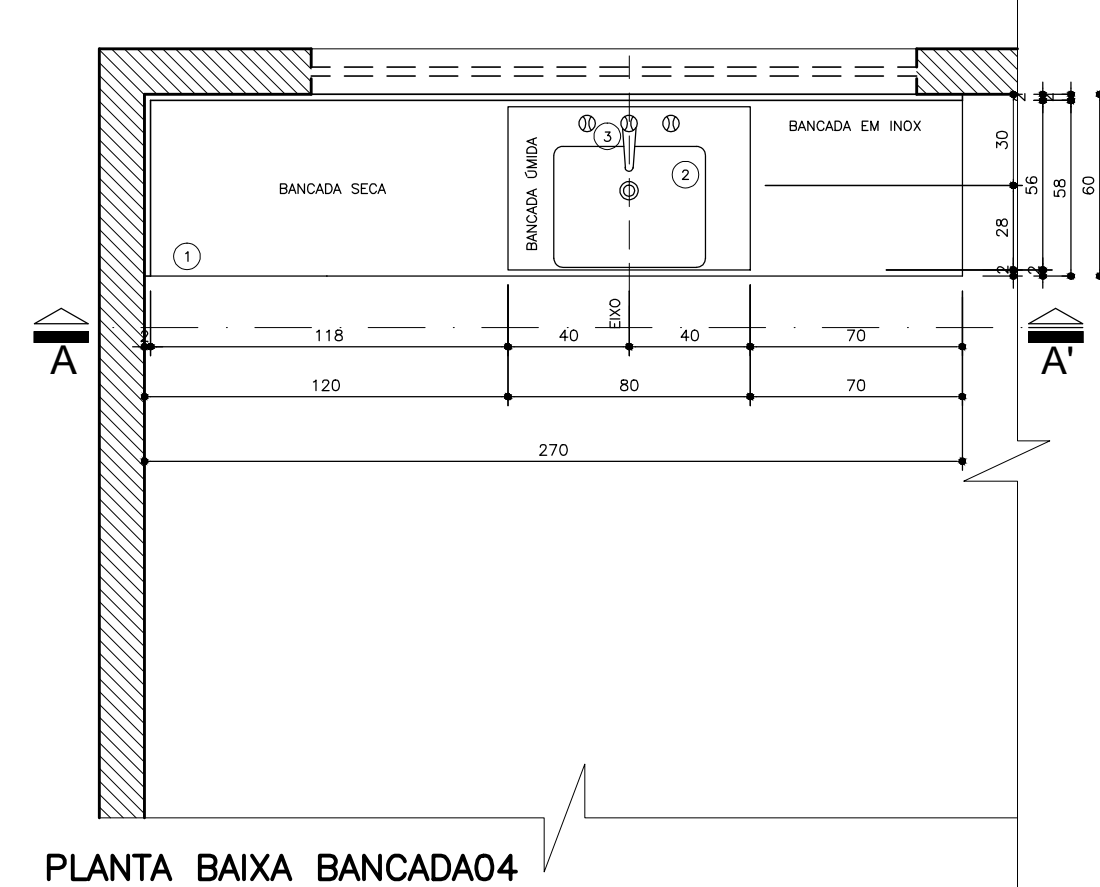
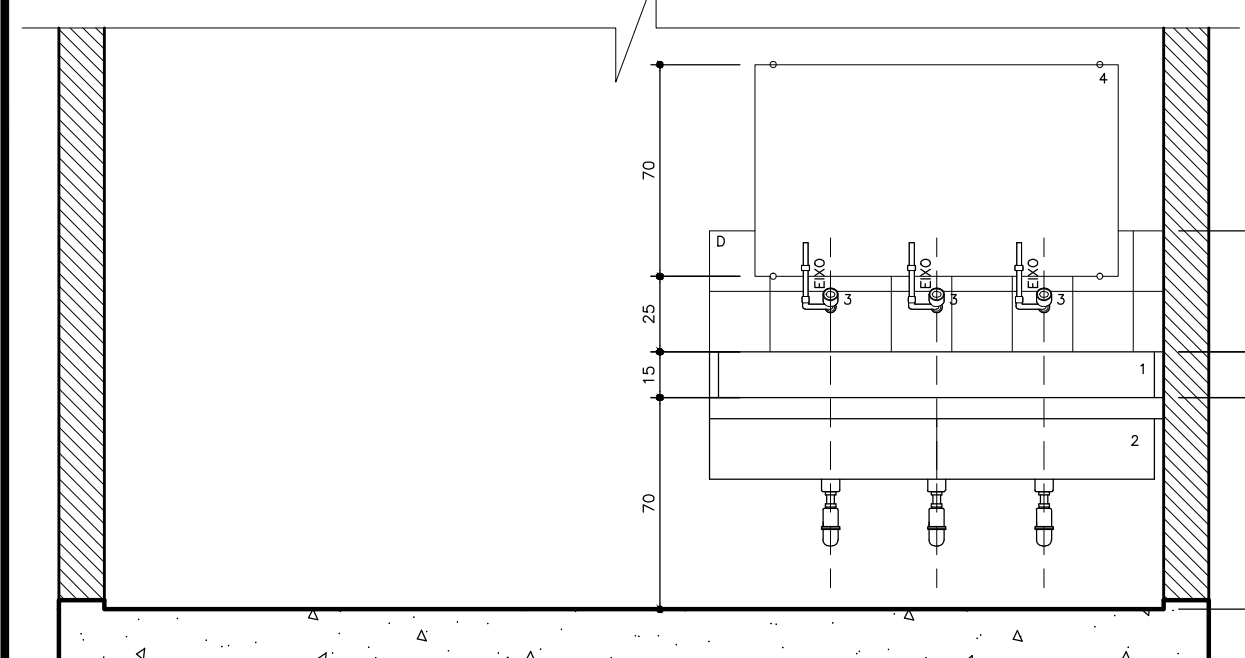
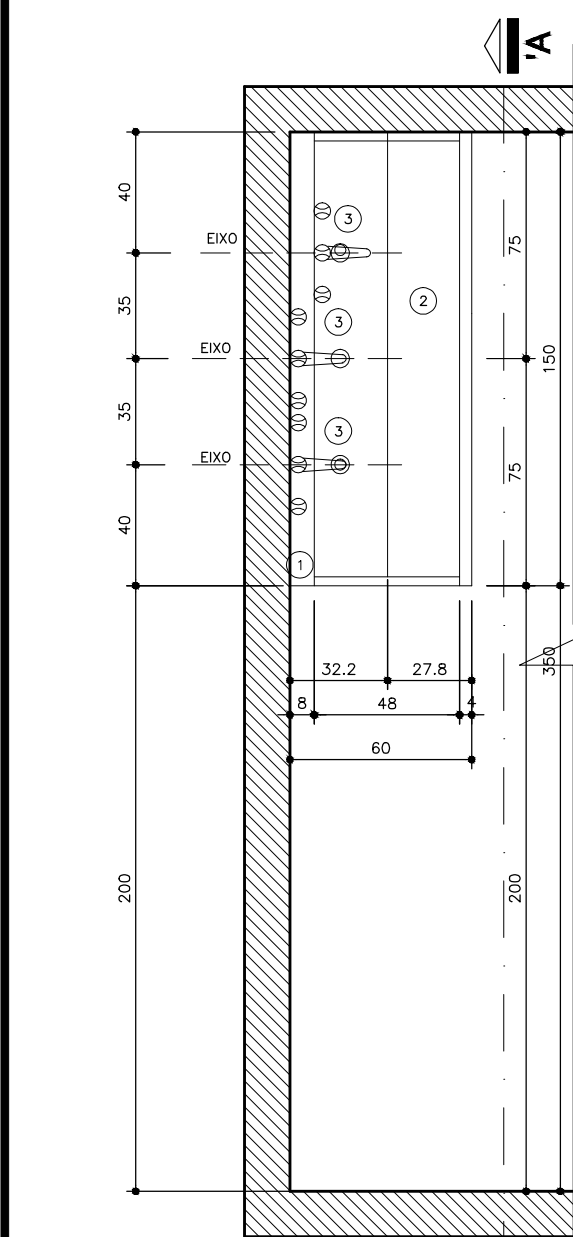
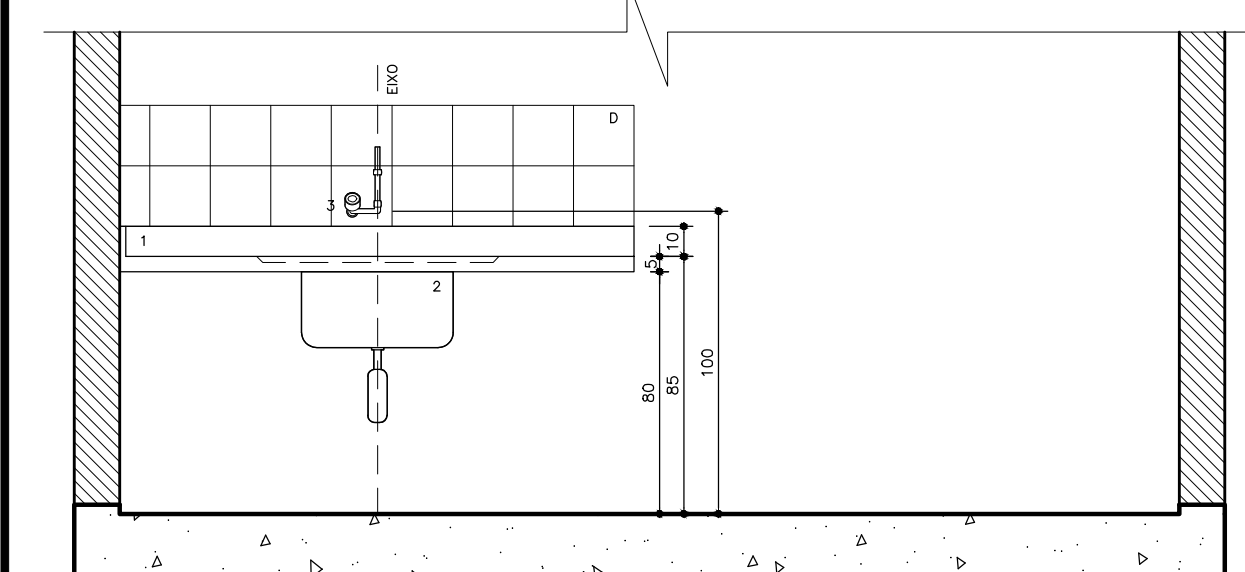


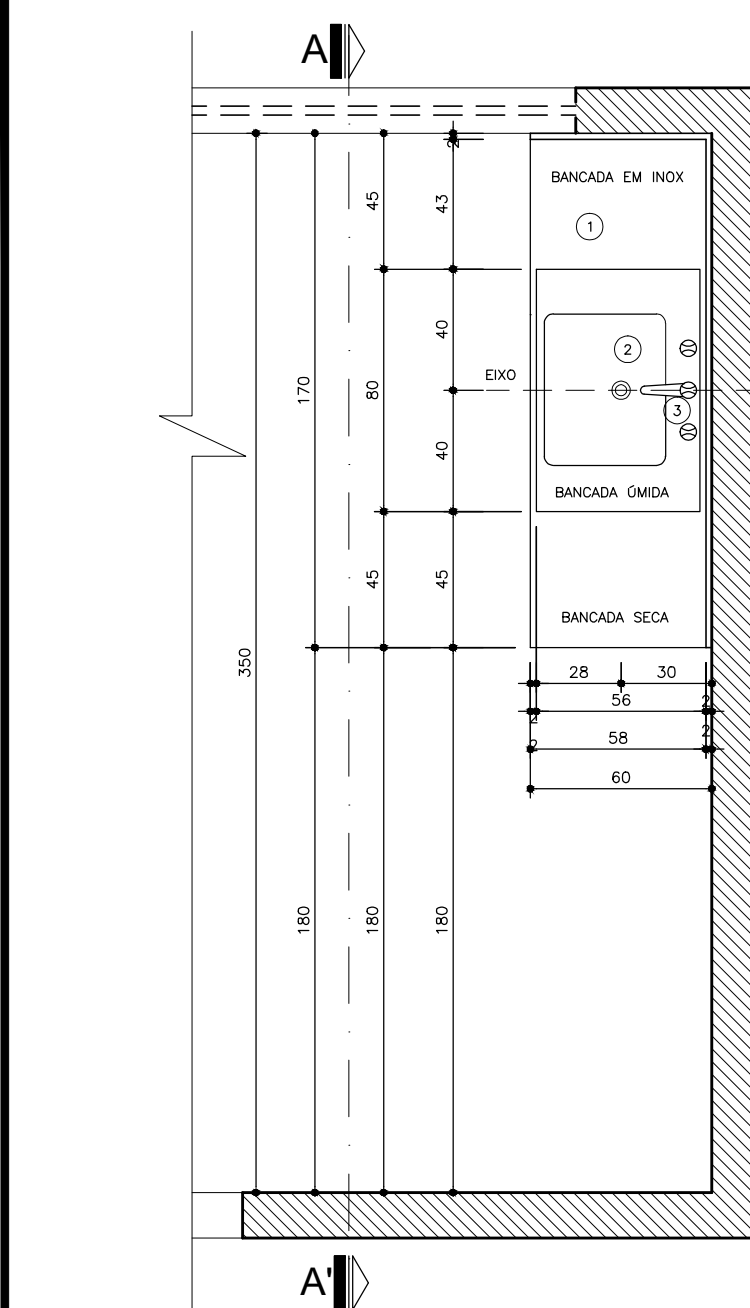

		PREFEITURA MUNICIPAL DE SÃO JERÔNIMO	
		PROJETO/OBRA PROJETO ARQUITETÔNICO NOVA SEDE DA UBS CENTRAL PORTE 1	DATA JULHO/2022
RESP. TÉCNICO PROJETO/FISCAL OBRA NORBERTO FERREIRA DE AZAMBUJA JÚNIOR ARQUITETO E URBANISTA CAU JS A2892693		GESTOR RESPONSÁVEL _____ EDERSON PIZZIO LOPES SECRETÁRIO MUNICIPAL DE SAÚDE	ESCALA INDICADA PRANCHA 08/12
DESCRIÇÃO PROJETO ARQUITETÔNICO Esquadra Ad. Rio Branco com Rua Luiz Justino Müller, centro, São Jerônimo RS. DETALHAMENTO BANCADAS E RESÍDUOS	DESENHO NORBERTO		ÁREA 288,50M²