



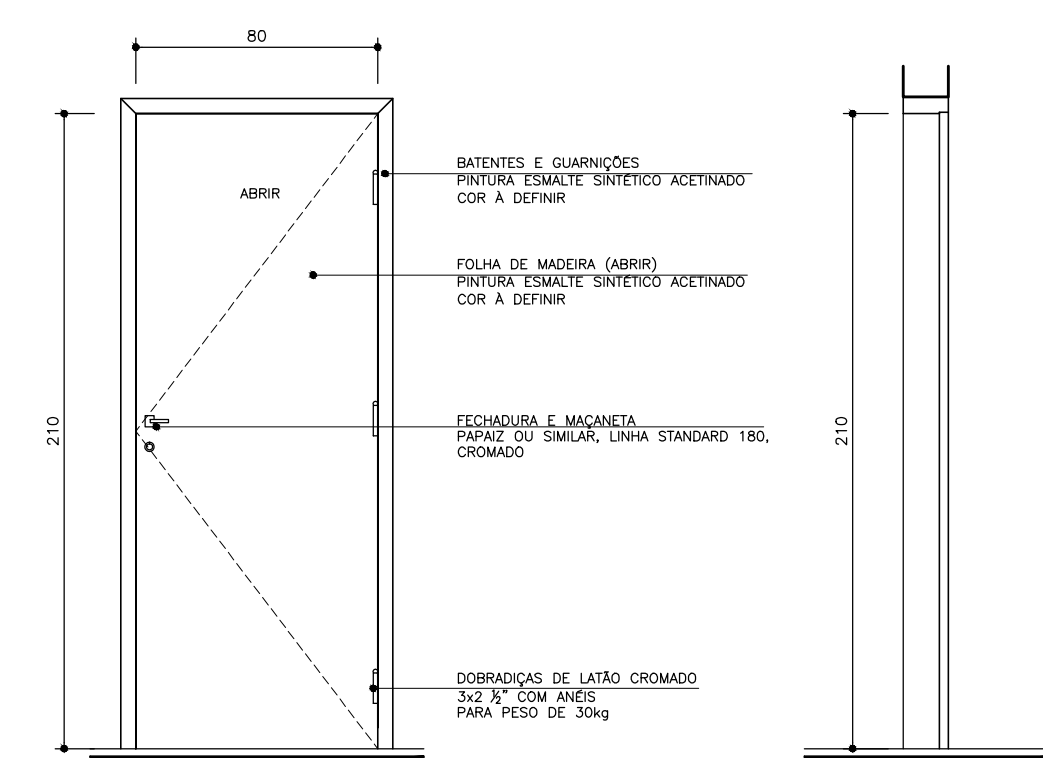


ELEVAÇÃO (PM/01) ESCALA 1:25 SEÇÃO (PM/01) ESCALA 1:25

COD.	LARGURA	ALTURA	PECTORIL	MATERIAL	TIPO

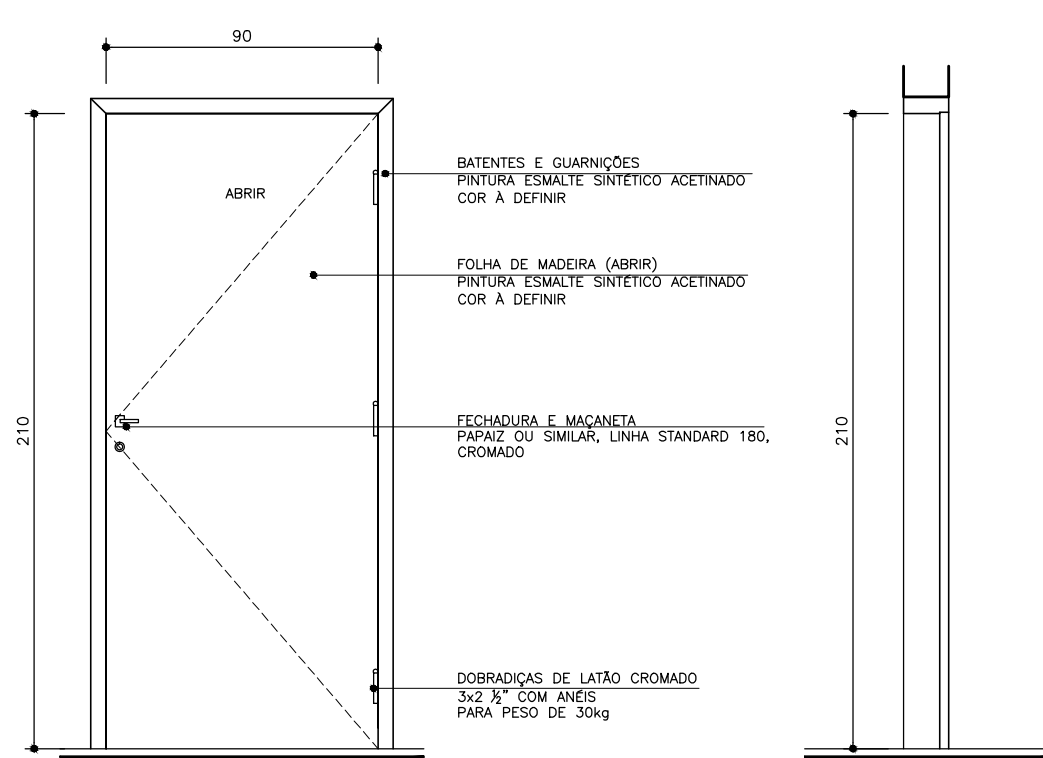


ELEVAÇÃO (PM/02) SEÇÃO (PM/02)
 ESCALA 1:25 ESCALA 1:25


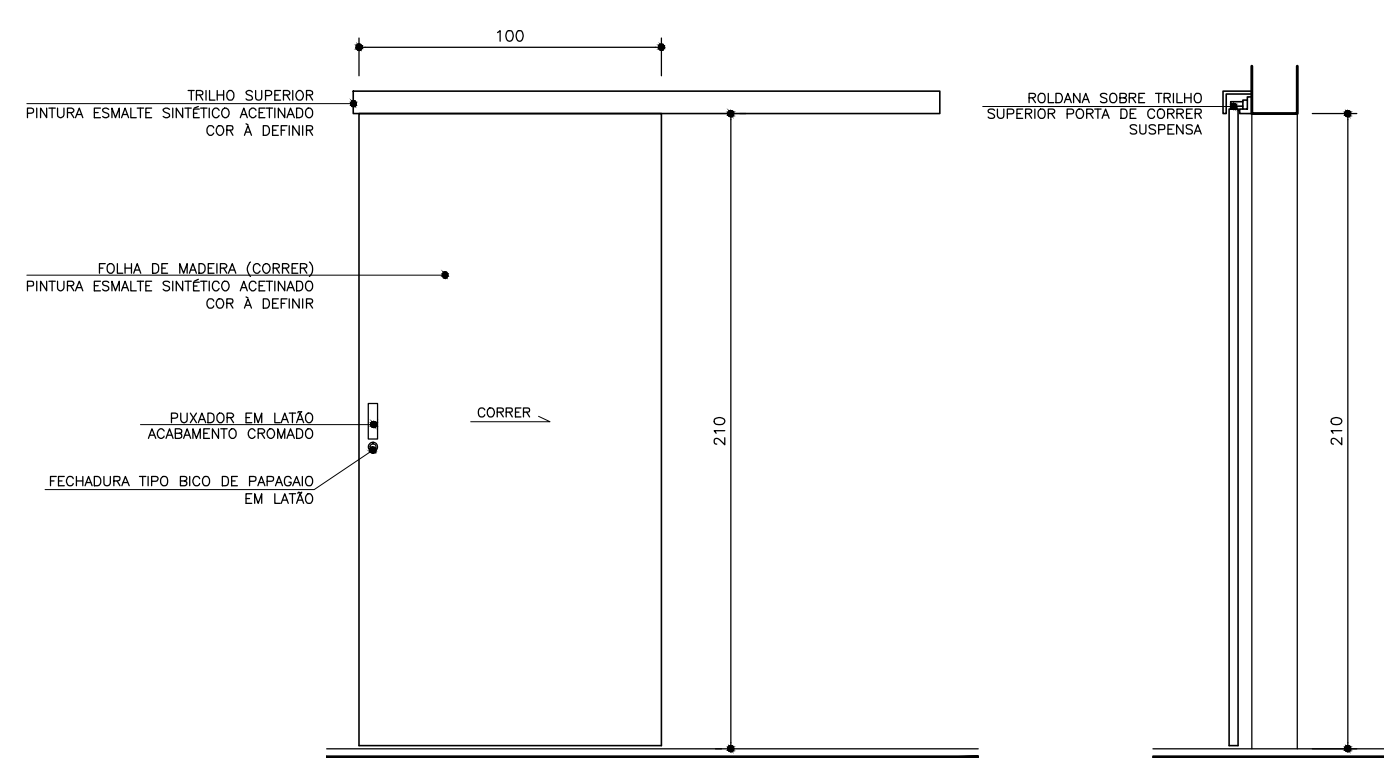


ELEVAÇÃO (PM/03) SEÇÃO (PM/03)
 ESCALA 1:25 ESCALA 1:25

COG.	LARGURA	ALTURA	PETREIL	MATERIAL	TIPO

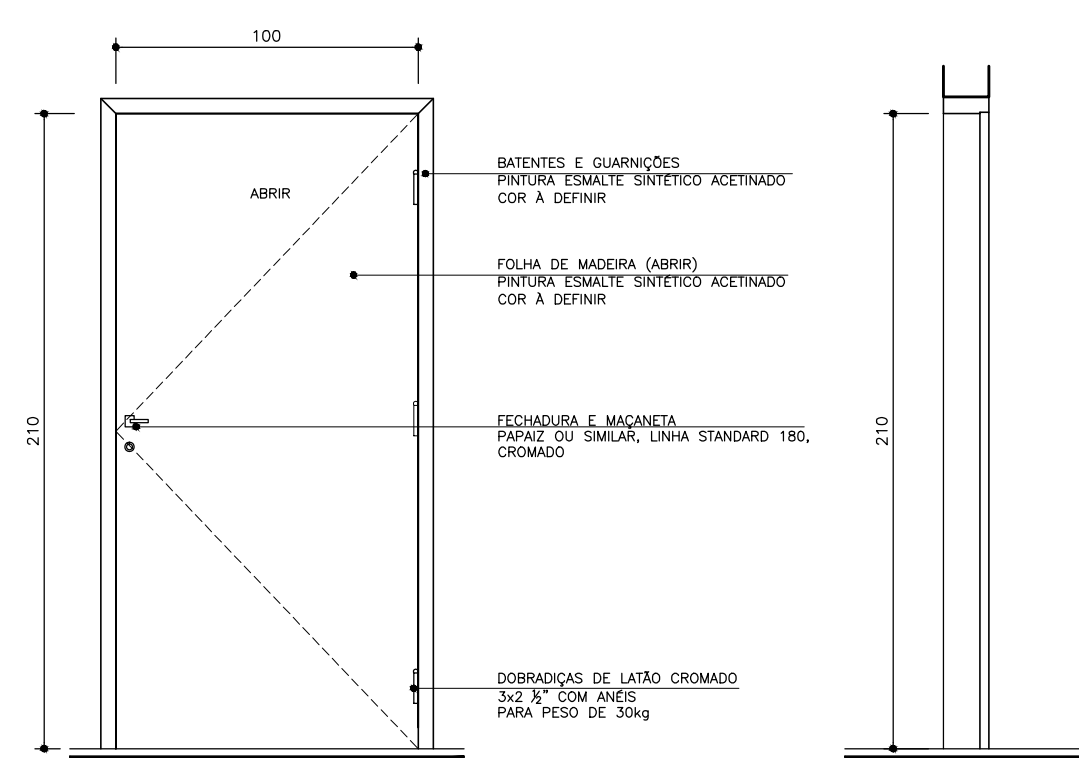


ELEVAÇÃO (PM/04) SEÇÃO (PM/04)
 ESCALA 1:25 ESCALA 1:25

COO.	LARGURA	ALTURA	POTERIL	MATERIAL	TIPO

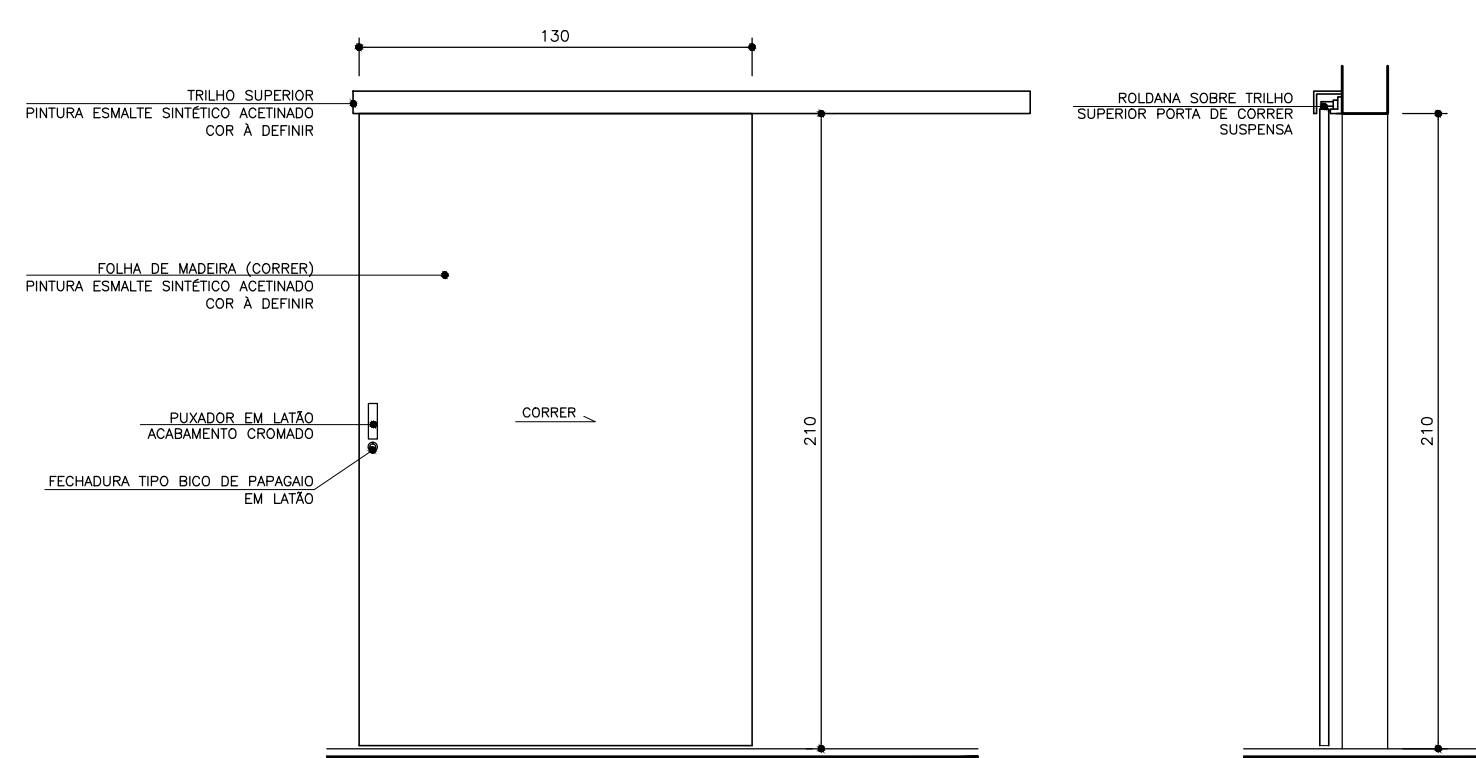


ELEVAÇÃO (PM/05) ESCALA 1:25 SEÇÃO (PM/05) ESCALA 1:25

COO.	LARGURA	ALTURA	PEÇORES	MATERIAL	TIPO

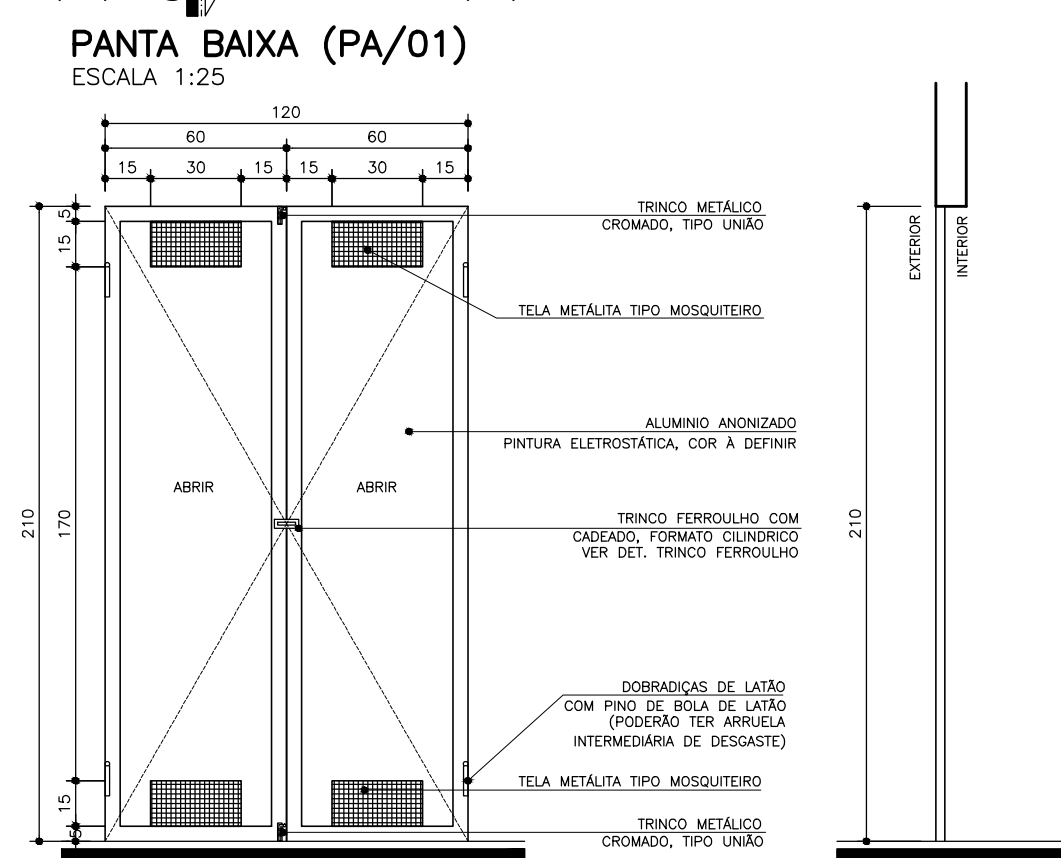


ELEVAÇÃO (PA/01) ESCALA 1:25

CCO.	LABELLA	ALTURA	PEITORIL	MATERIAL	TPO
------	---------	--------	----------	----------	-----

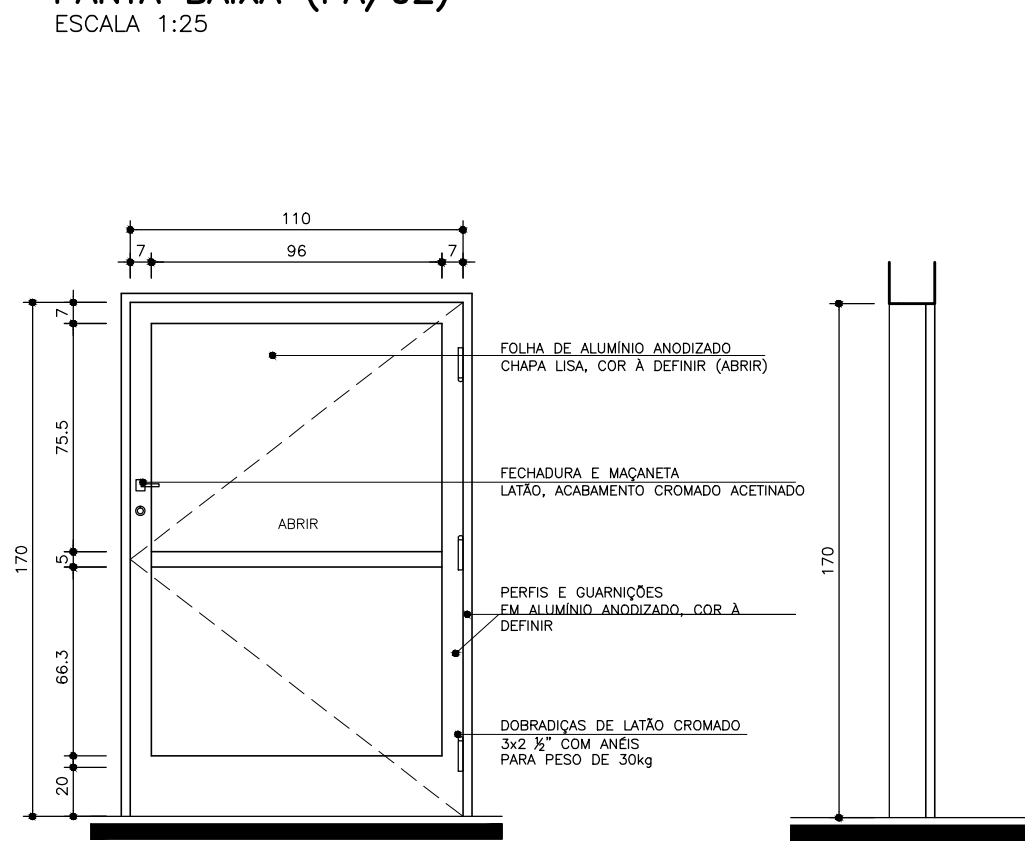


ELEVAÇÃO (PA/02) SEÇÃO (PA/02)
 ESCALA 1:25 ESCALA 1:25

COO.	LARGURA	ALTURA	PESTOIL	MATERIAL	TPO
------	---------	--------	---------	----------	-----

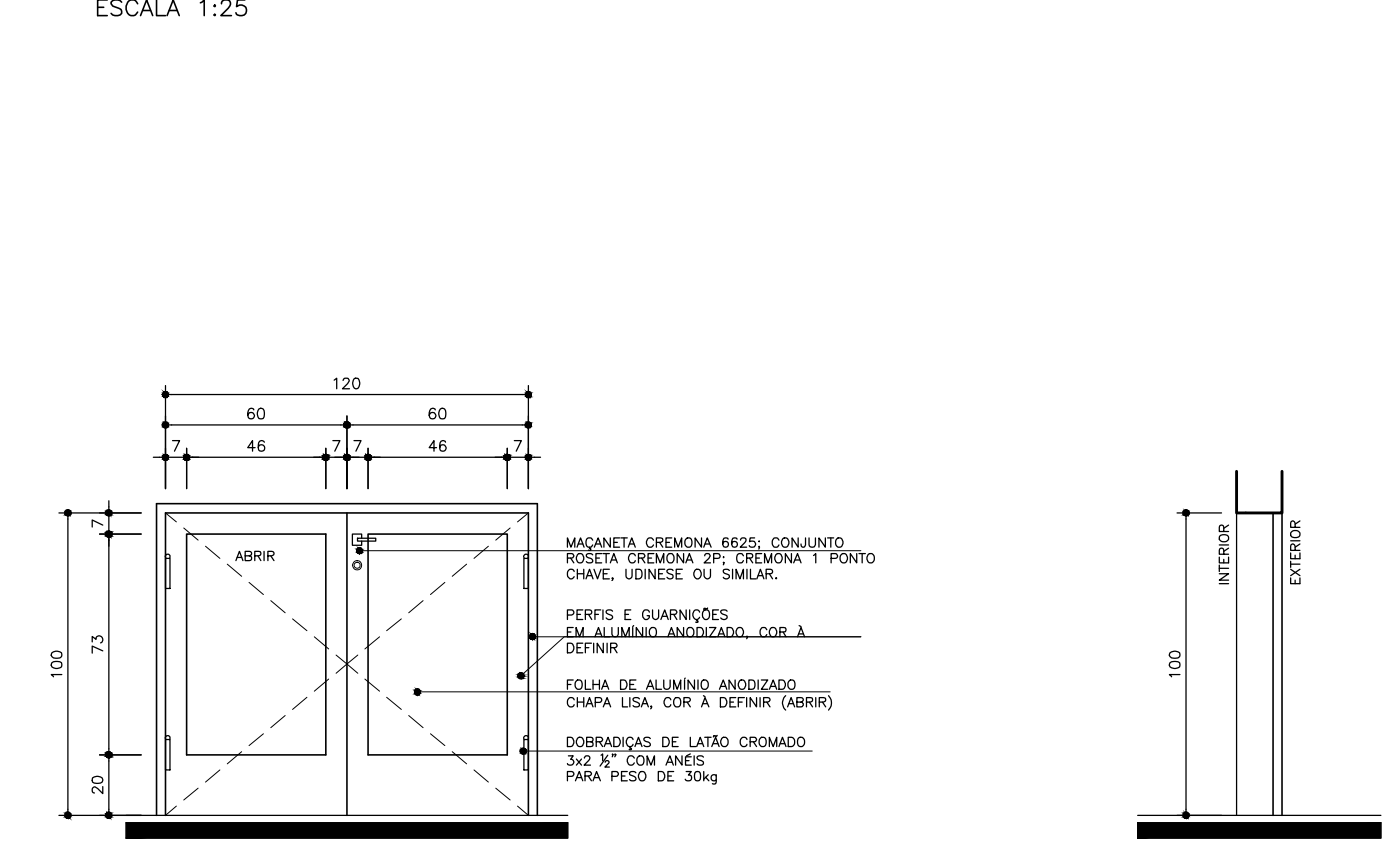


ELEVAÇÃO (PA/03) ESCALA 1:25 SEÇÃO (PA/03) ESCALA 1:25

COG.	LINGUAGA	ALTURA	PISTORIL	MATERIAL	TIPO
------	----------	--------	----------	----------	------

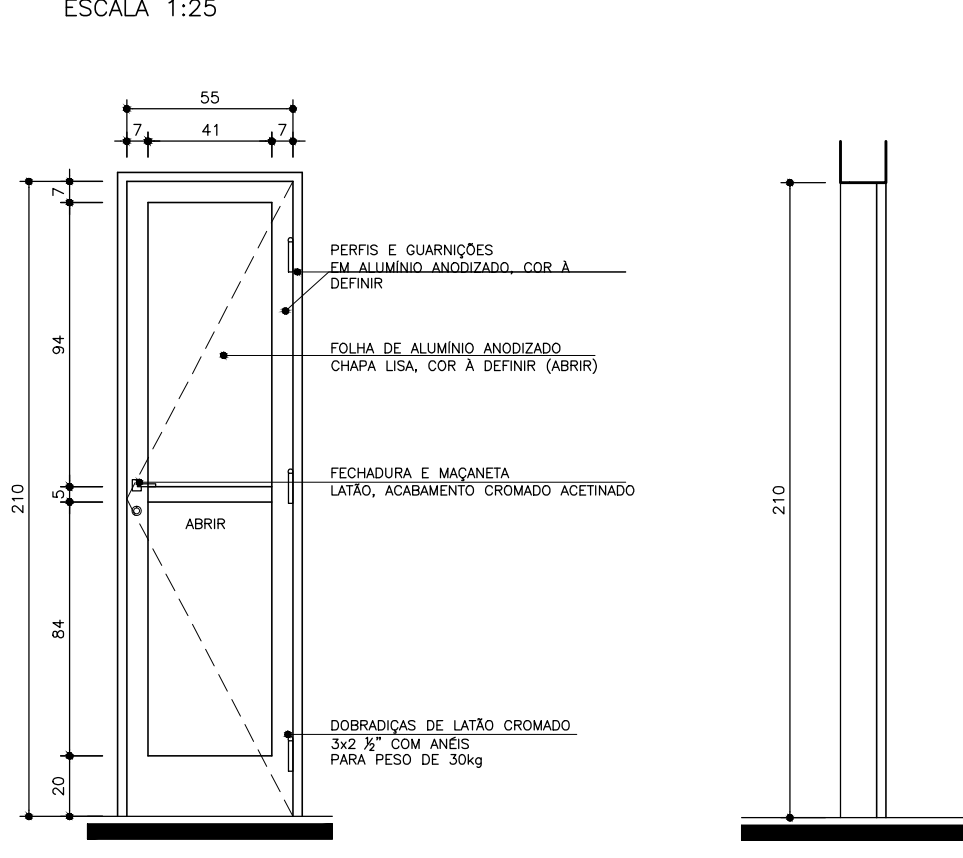


ELEVAÇÃO (PA/04) SEÇÃO (PA/04)
 ESCALA 1:25 ESCALA 1:25

COD.	LARGURA	ALTURA	PETISORIL	MATERIAL	TIPO
------	---------	--------	-----------	----------	------

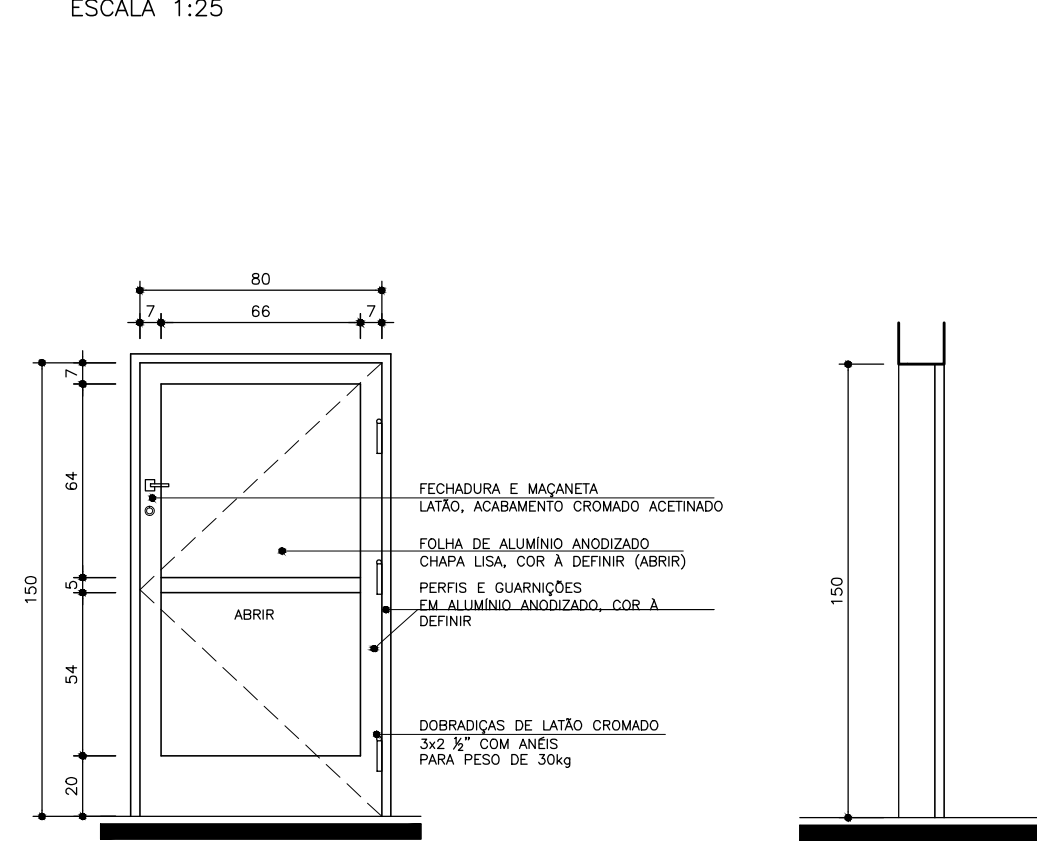


ELEVAÇÃO (PA/05) SEÇÃO (PA/05)
 ESCALA 1:25 ESCALA 1:25

COD.	LINGUAGEM	ALTURA	PEITORAL	MATERIAL	TIPO
------	-----------	--------	----------	----------	------

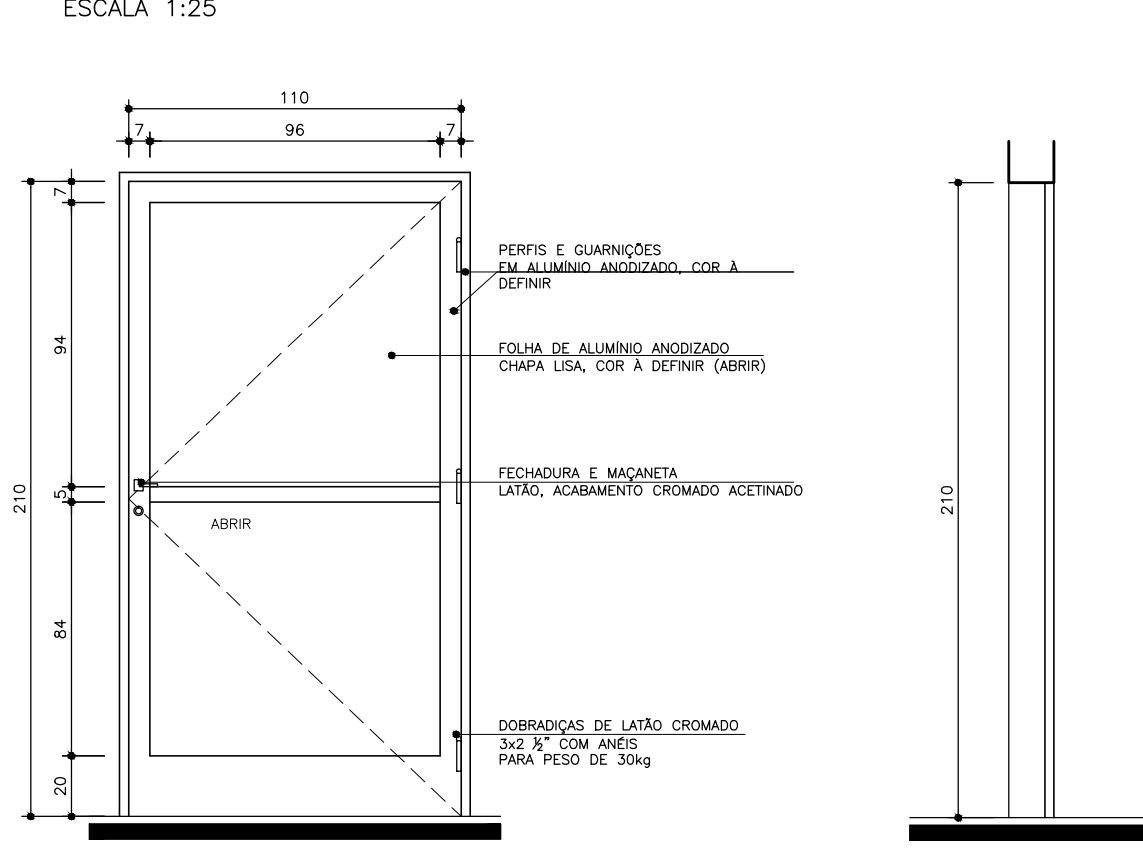


ELEVAÇÃO (PA/06) SEÇÃO (PA/06)
 ESCALA 1:25 ESCALA 1:25

ODD.	LANGUARA	ALTURA	PERSONIL	MATERIAL	TIPO
------	----------	--------	----------	----------	------

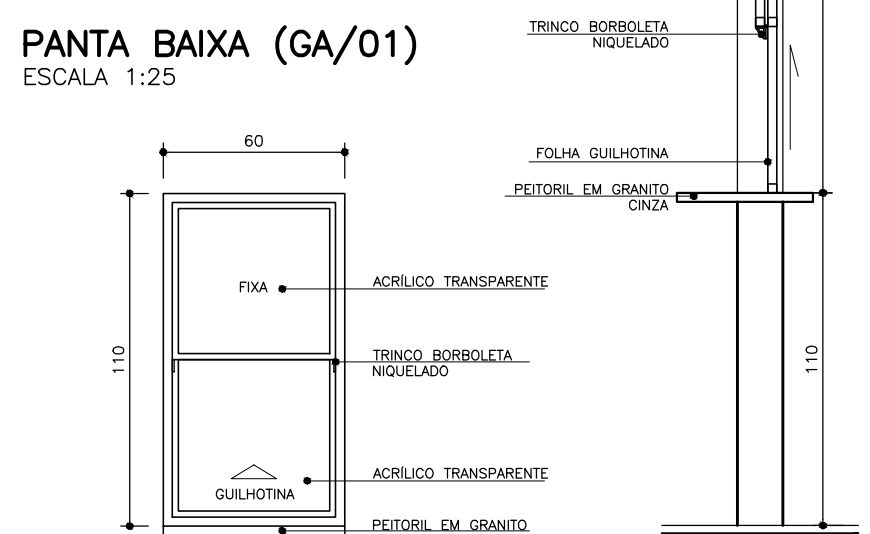


ELEVAÇÃO (GA/01)
ESCALA 1:25

CO.	LARGURA	ALTURA	FEITORIL	MATERIAL	TPO
101	0,60	1,10	1,10	WILMEX / A700 / 100 TENSOGARANTE	GRUPO 1

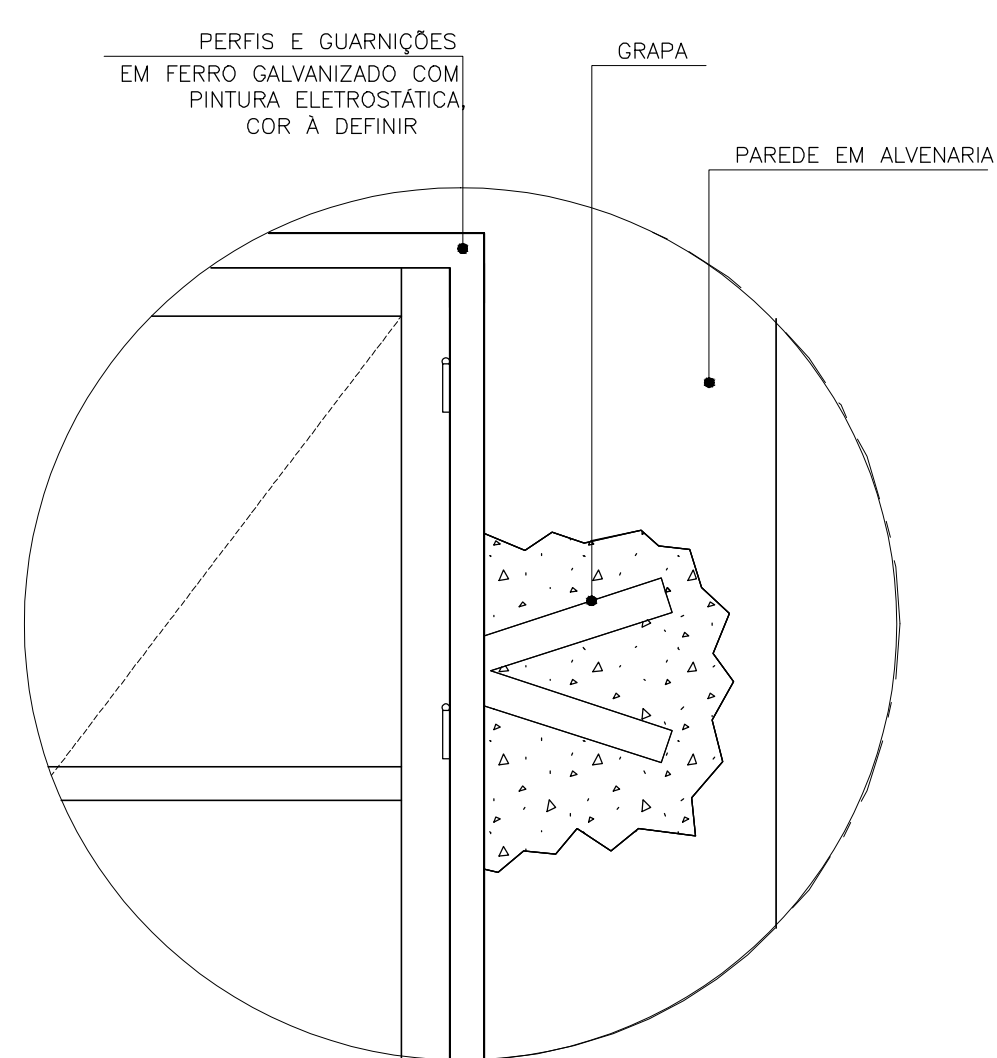

ELEVAÇÃO (PA/01)
ESCALA 1:25

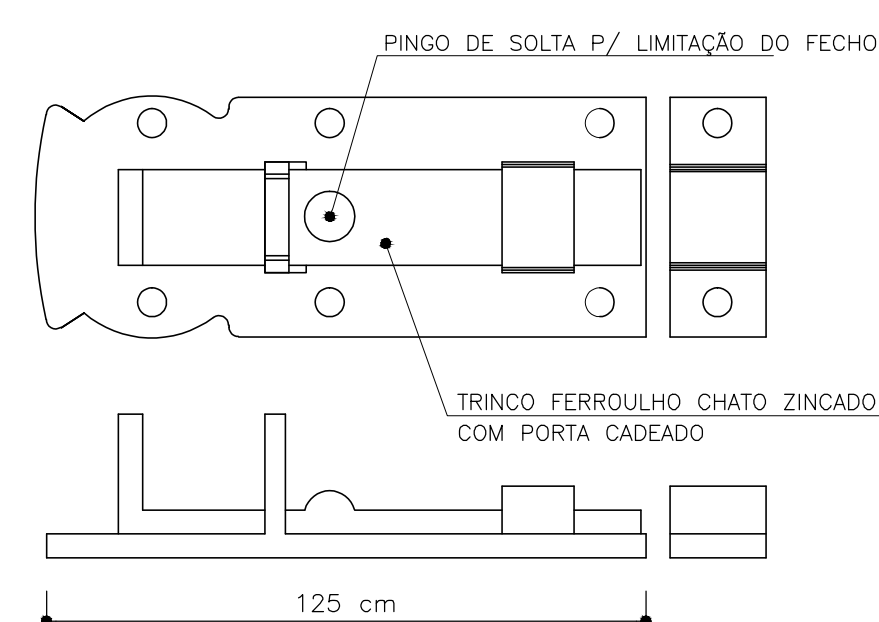

DET. TRINCO FERROHO
SEM ESCALA