


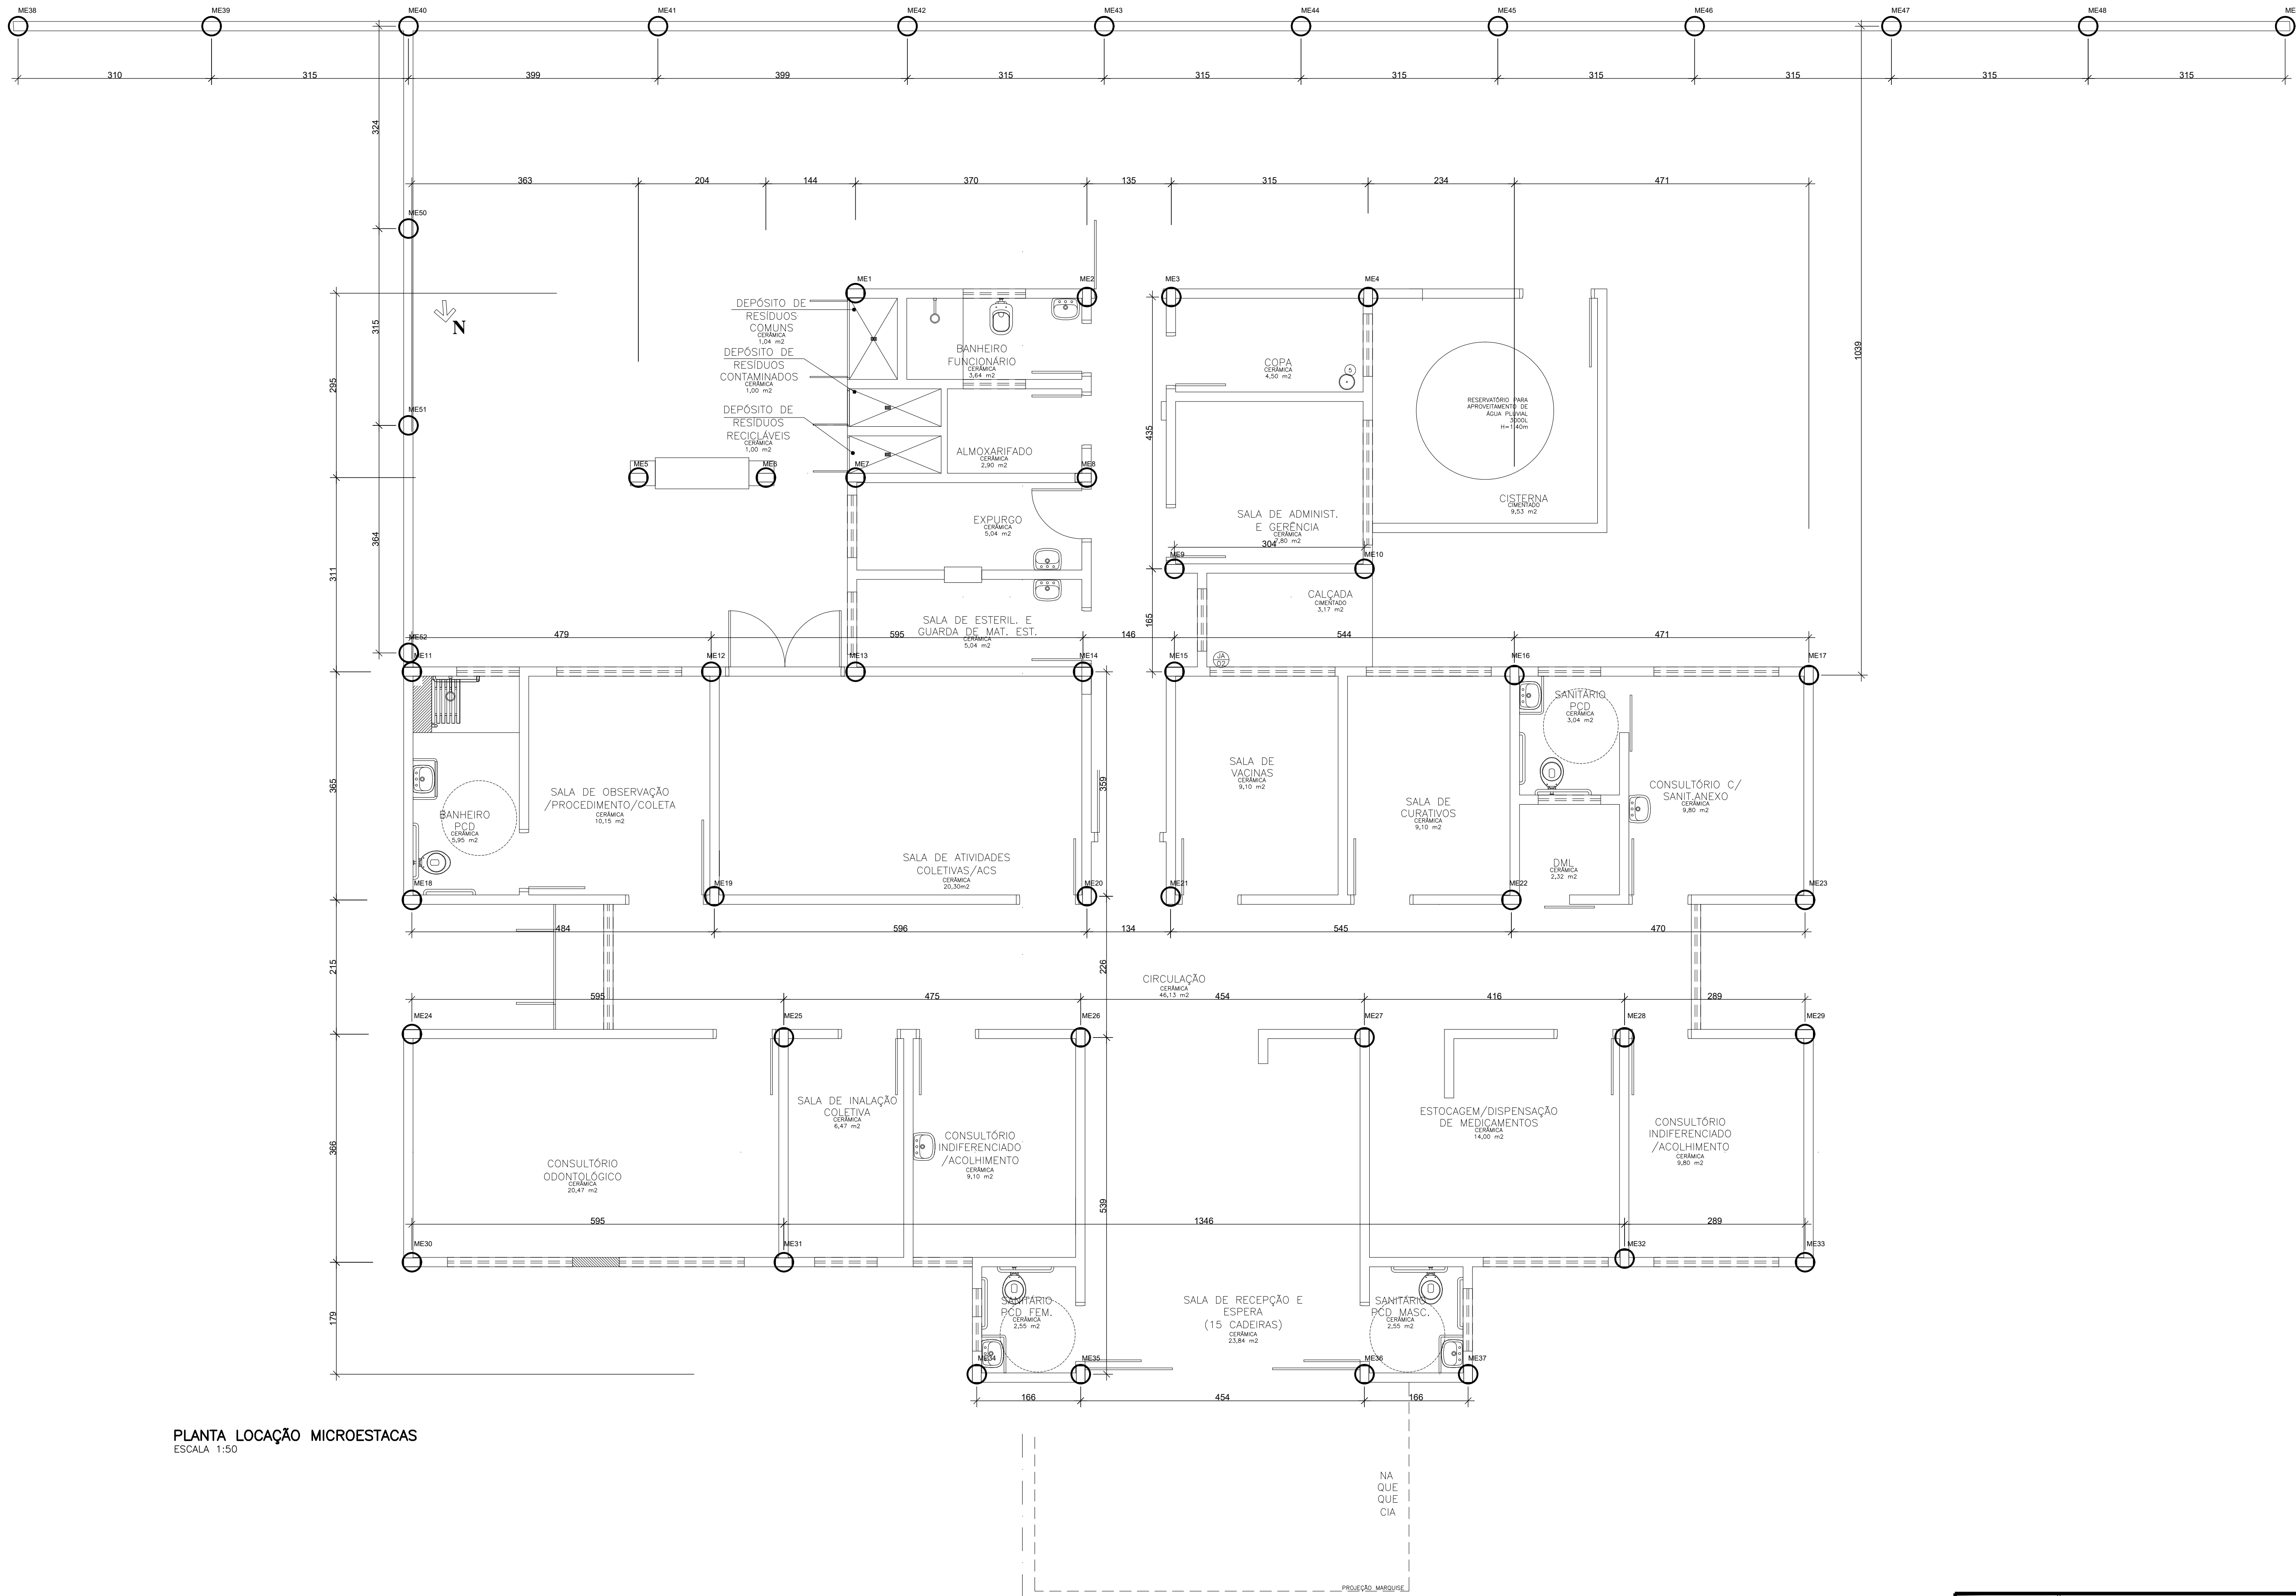

PLANTA LOCAÇÃO MICROESTACAS
ESCALA 1:50

PREFEITURA MUNICIPAL DE SÃO JERÔNIMO			
PROJETO/OBRA		DATA	
DETALHAMENTO CONSTRUTIVO NOVA SEDE DA UBS CENTRAL PORTE 1		JULHO/2024	
RESP. TÉCNICO PROJETO/FISCAL OBRA		GESTOR RESPONSÁVEL	
NORBERTO FERREIRA DE AZAMBUJA JUNIOR ARQUITETO E URBANISTA CAU. RS A2892693		EDERSON RIZZIO LOPES SECRETÁRIO MUNICIPAL DE SAÚDE	
DESCRIÇÃO		DESENHO	
DETALHAMENTO ESTRUTURAL Esquina da Av. Rio Branco com Rua Luiz Justino Müller, centro, São Jerônimo, RS. LOCAÇÃO MICRO-ESTACAS-DETALHAMENTO GERAL		NORBERTO	
PRANCHAS		ÁREA	
01/05		288,50m²	