




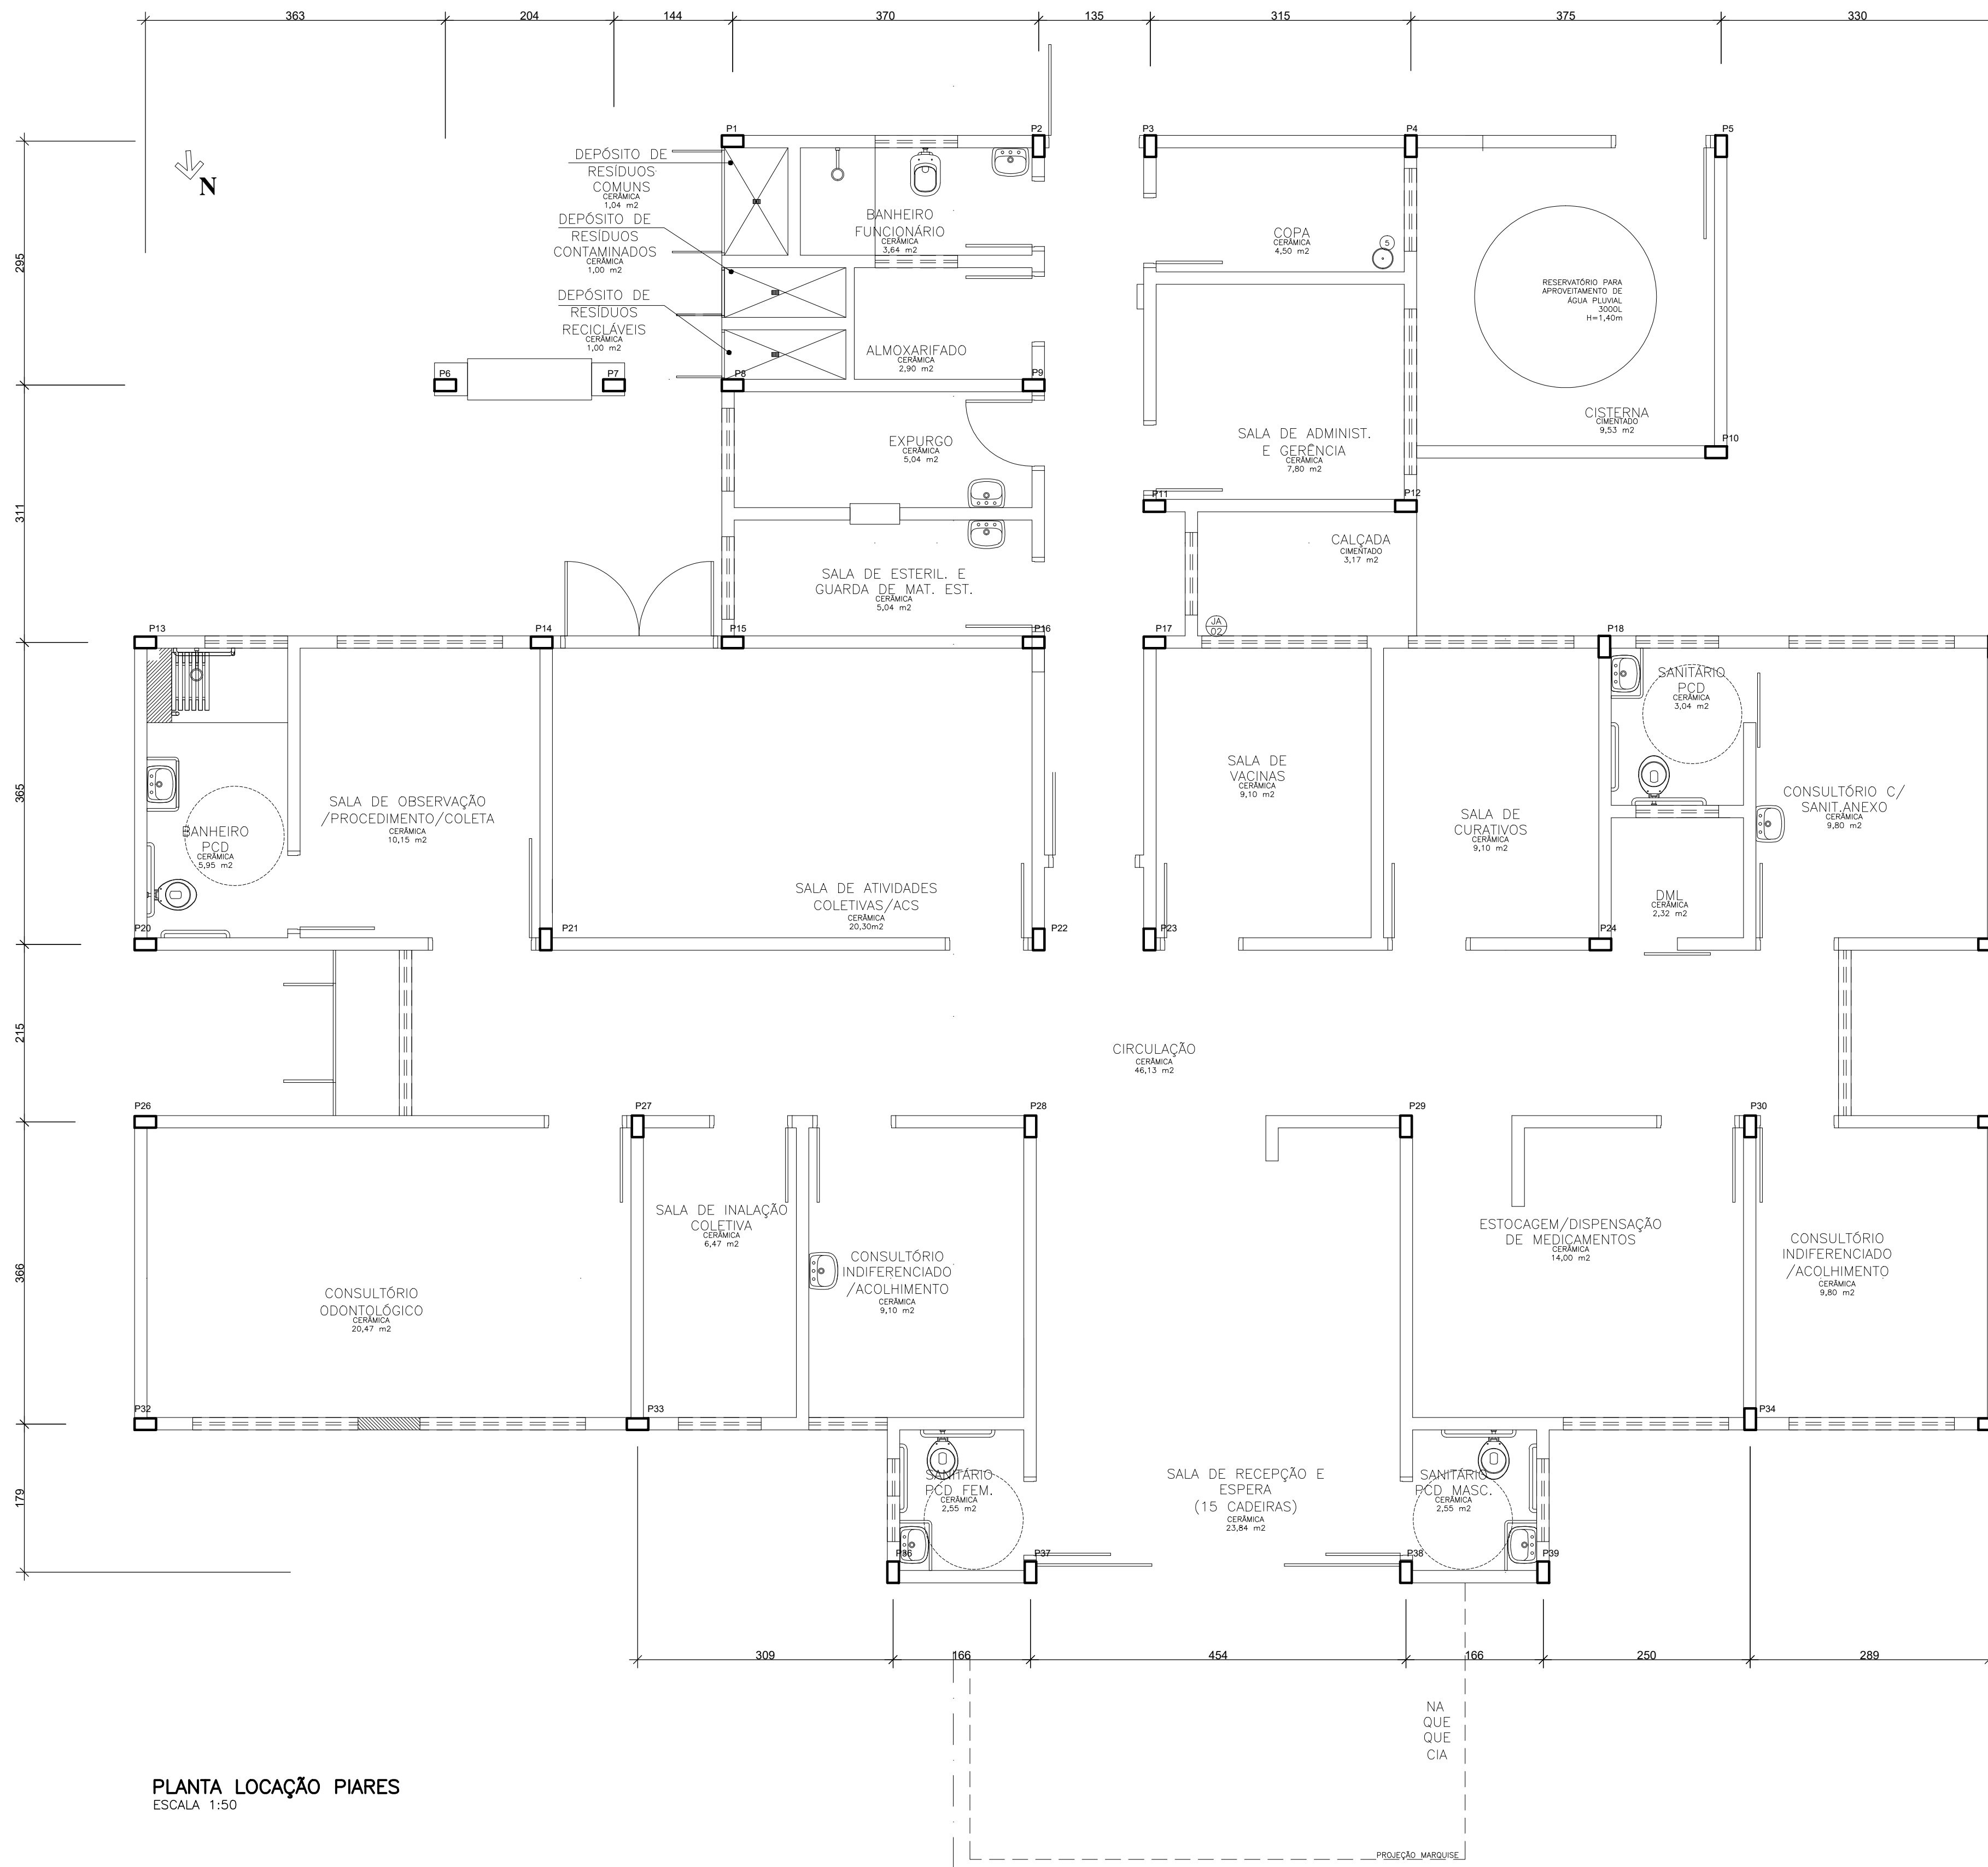


PLANTA LOCAÇÃO PIARES
ESCALA 1:50

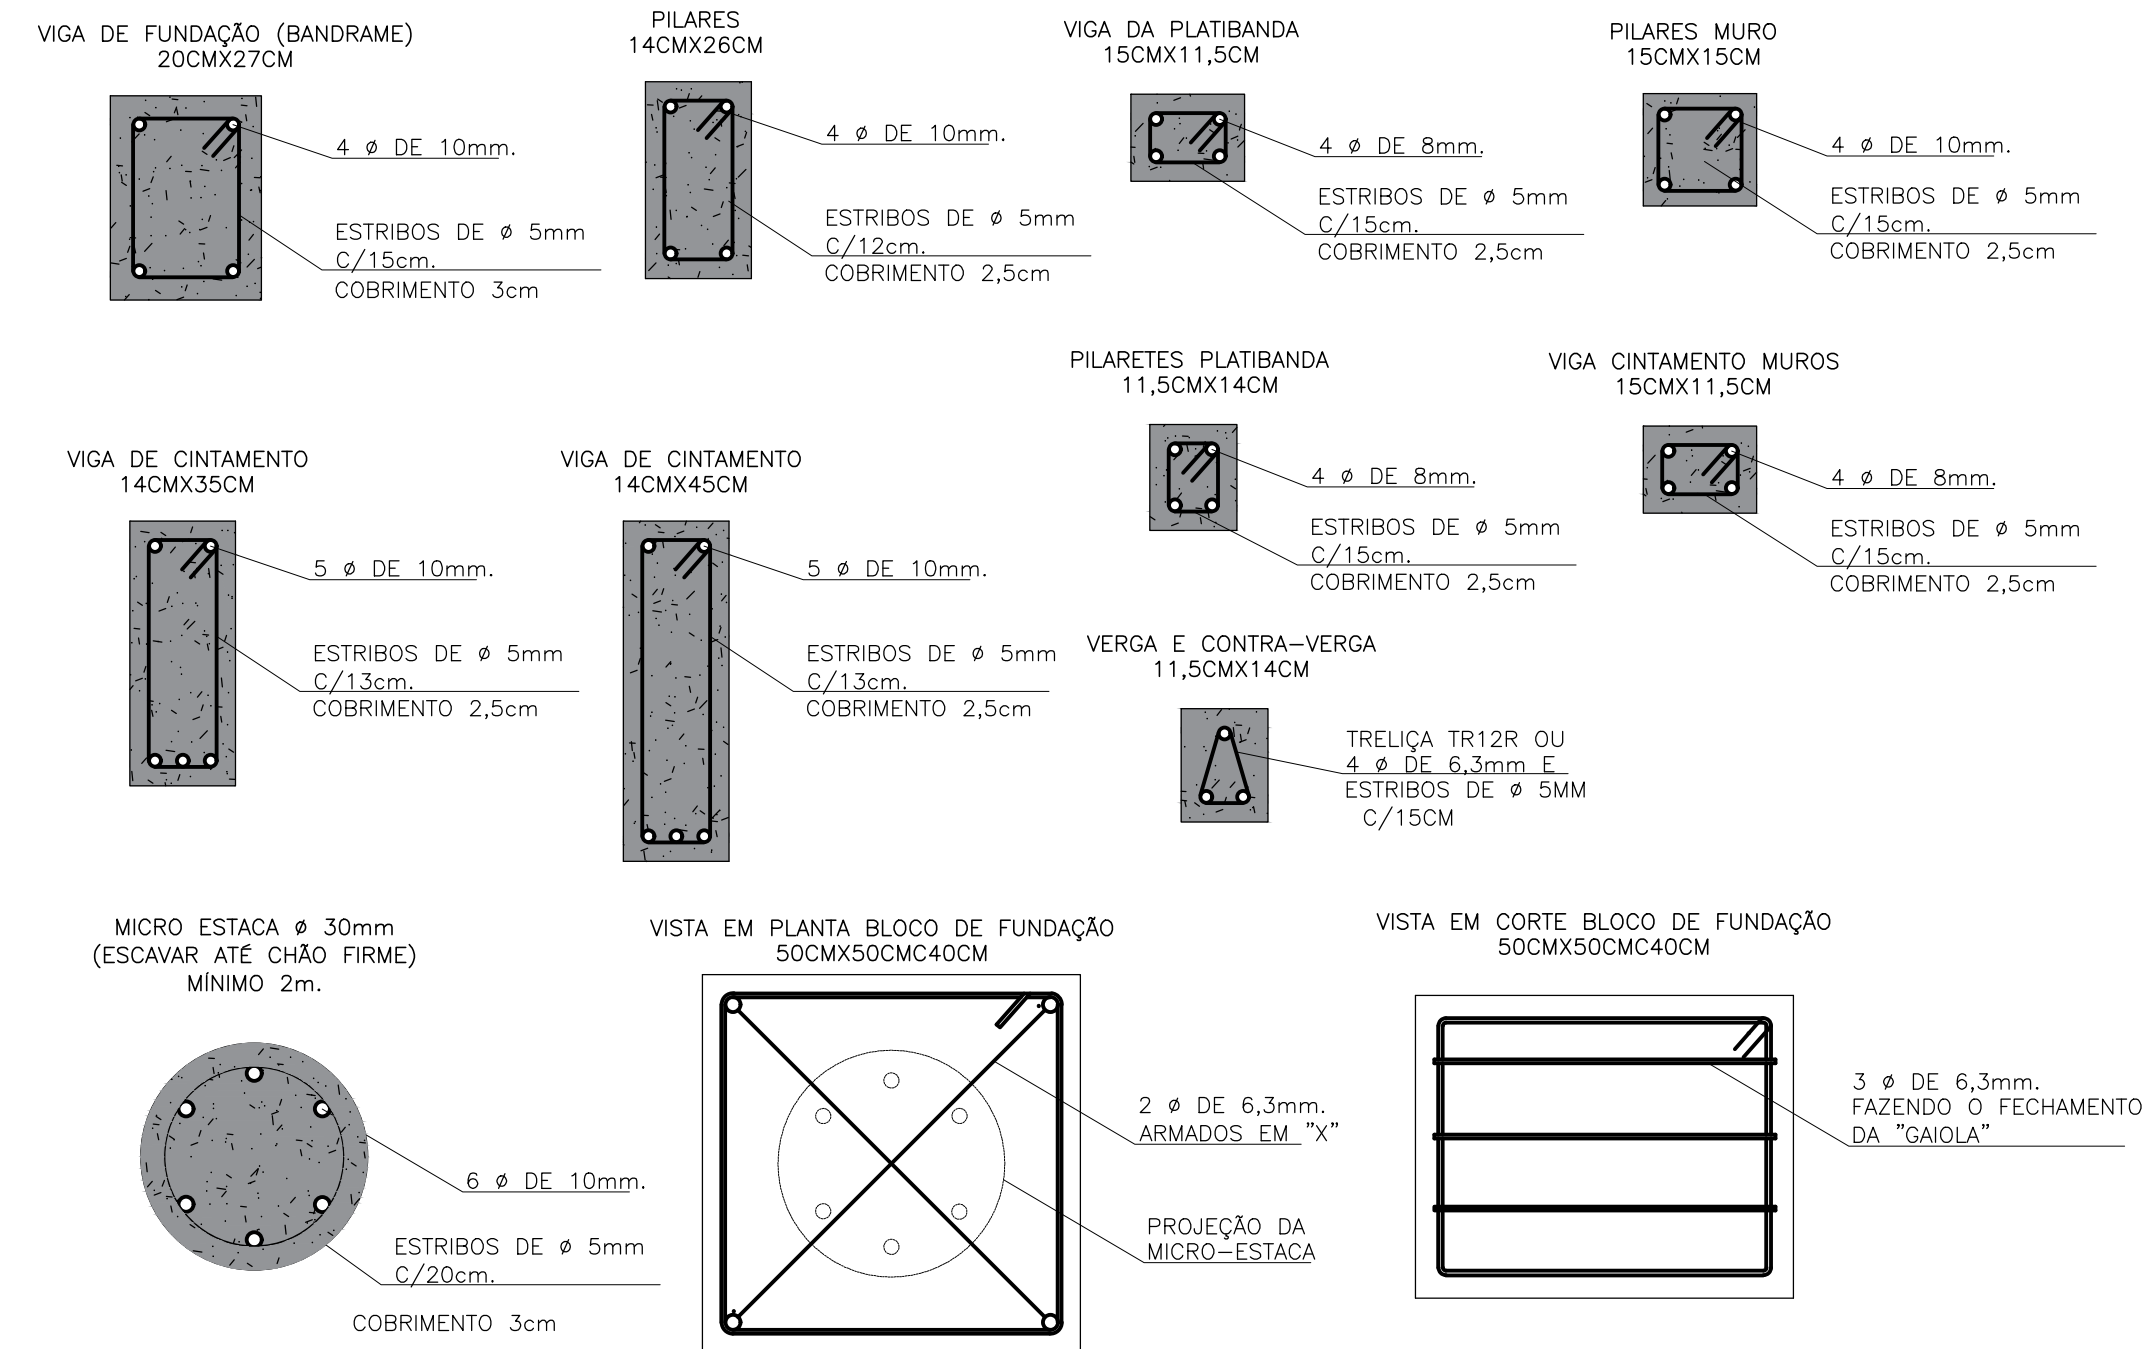


DETALHAMENTO PILARES – VIGAS E ESTACAS
SEM ESCALA

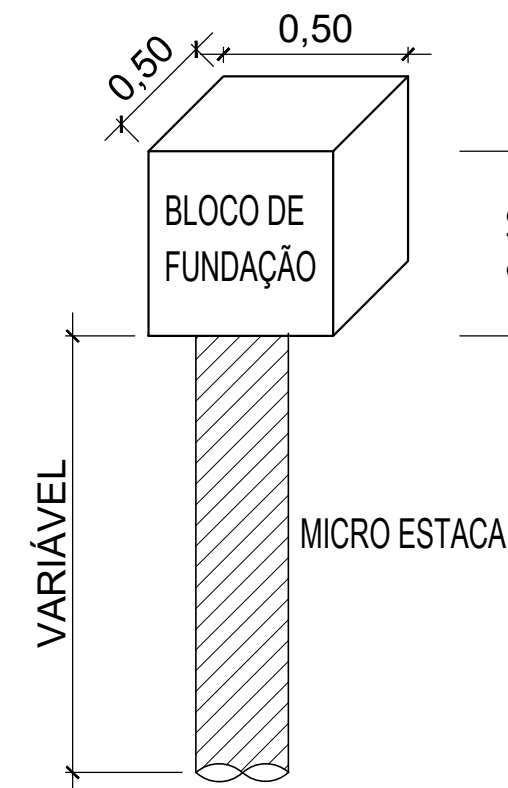

ESQUEMA DE MONTAGEM FUNDAÇÃO
SEM ESCALA

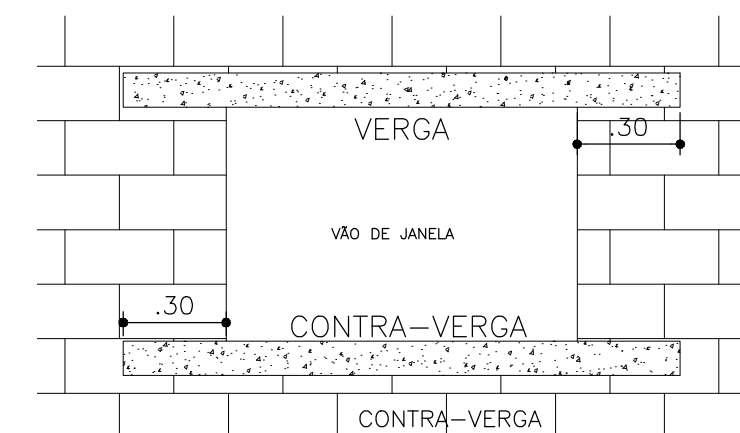

ESQUEMA DE MONTAGEM
VERGA E CONTRA-VERGA
SEM ESCALA

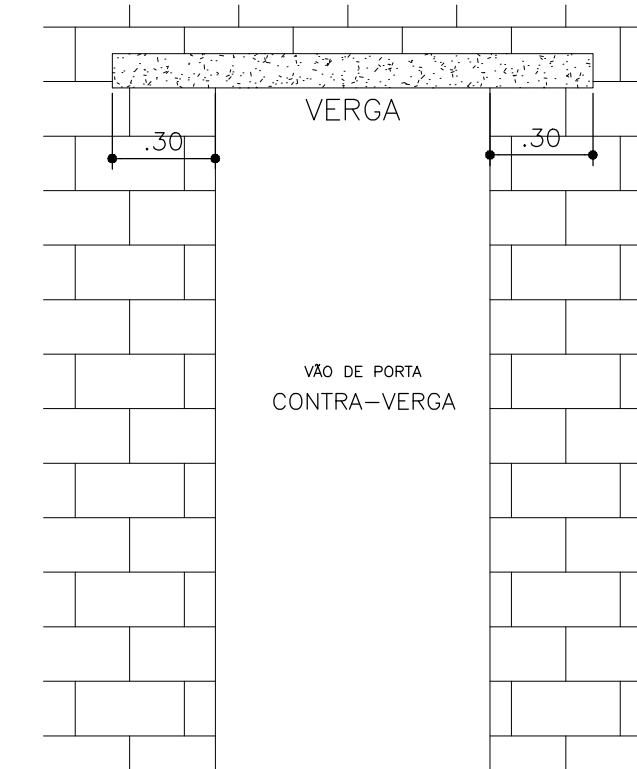

					PREFEITURA MUNICIPAL DE SÃO JERÔNIMO								
PROJETO/OBRA					DATA								
					JULHO/2024								
DETALHAMENTO CONSTRUTIVO NOVA SEDE DA UBS CENTRAL PORTE 1					ESCALA								
					INDICADA								
RESP. TÉCNICO PROJETO/FISCAL OBRA					GESTOR RESPONSÁVEL								
NORBERTO FERREIRA DE AZAMBUJA JUNIOR ARQUITETO E URBANISTA CAU. RS A2892693					EDERSON PIZZIO LOPES SECRETÁRIO MUNICIPAL DE SAÚDE								
PRANCHAS					02/05								
DESCRIÇÃO					DETALHAMENTO ESTRUTURAL Esqüadrão Av. Rio Branco com Rua Luiz Justino Müller, centro, São Jerônimo RS. LOCAÇÃO PILARES-DETALHAMENTO GERAL					DESENHO		ÁREA	
										NORBERTO		288,50m²	