




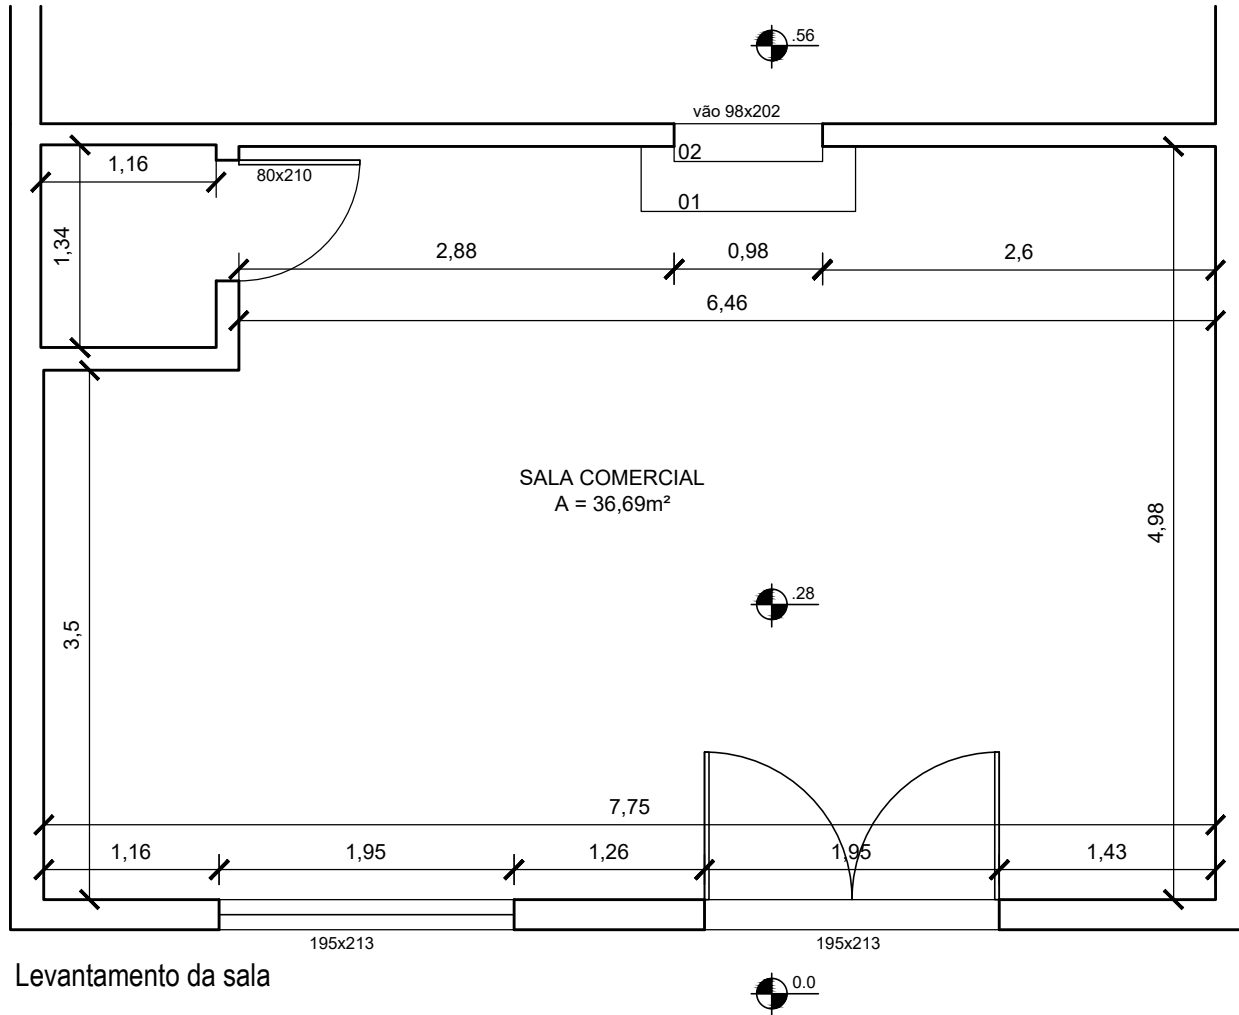


Levantamento da sala

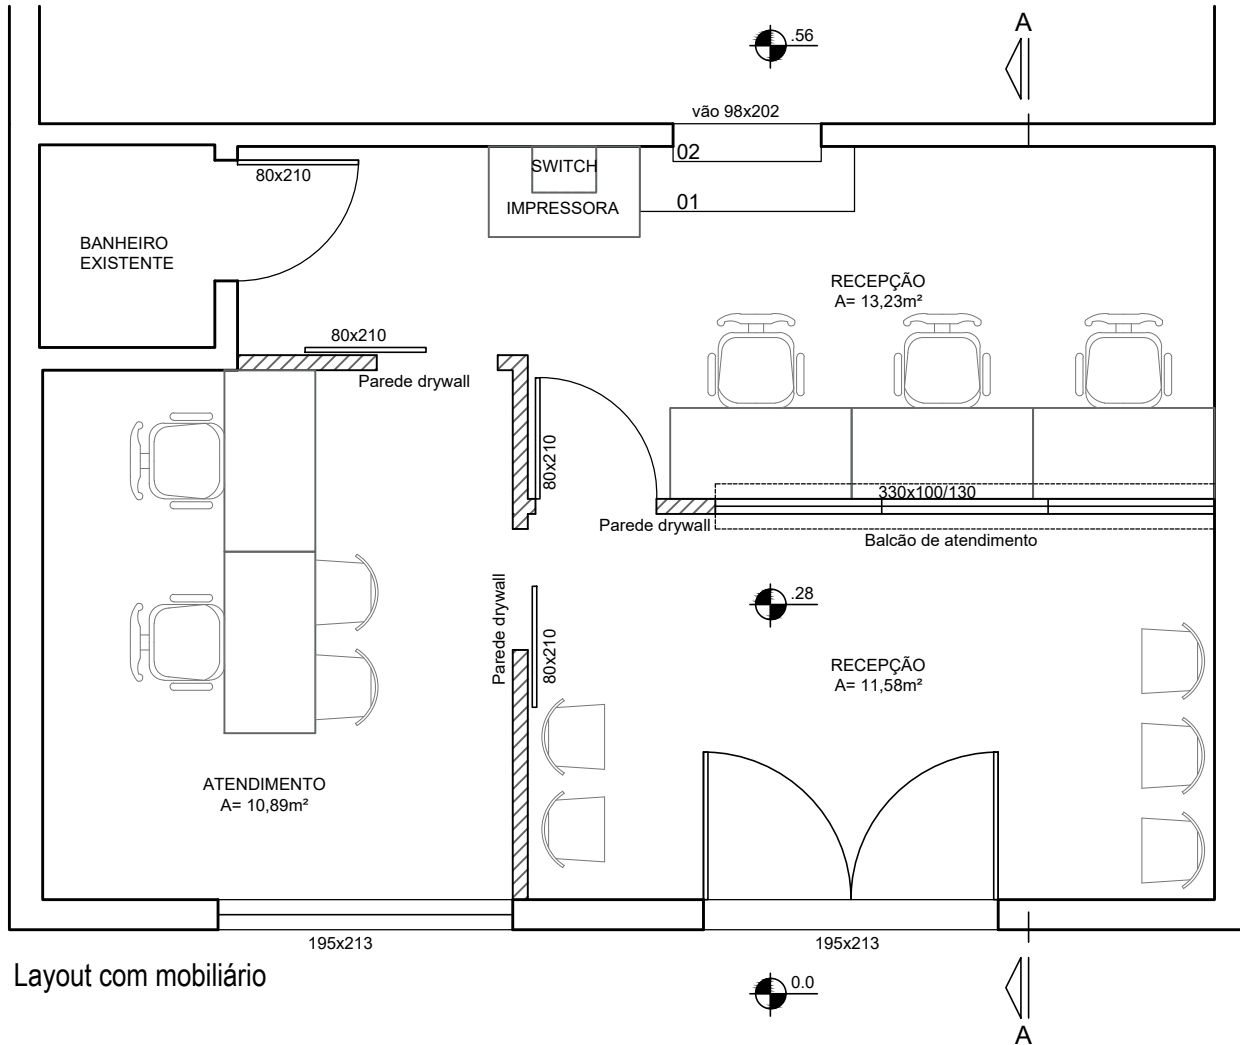


Layout com mobiliário

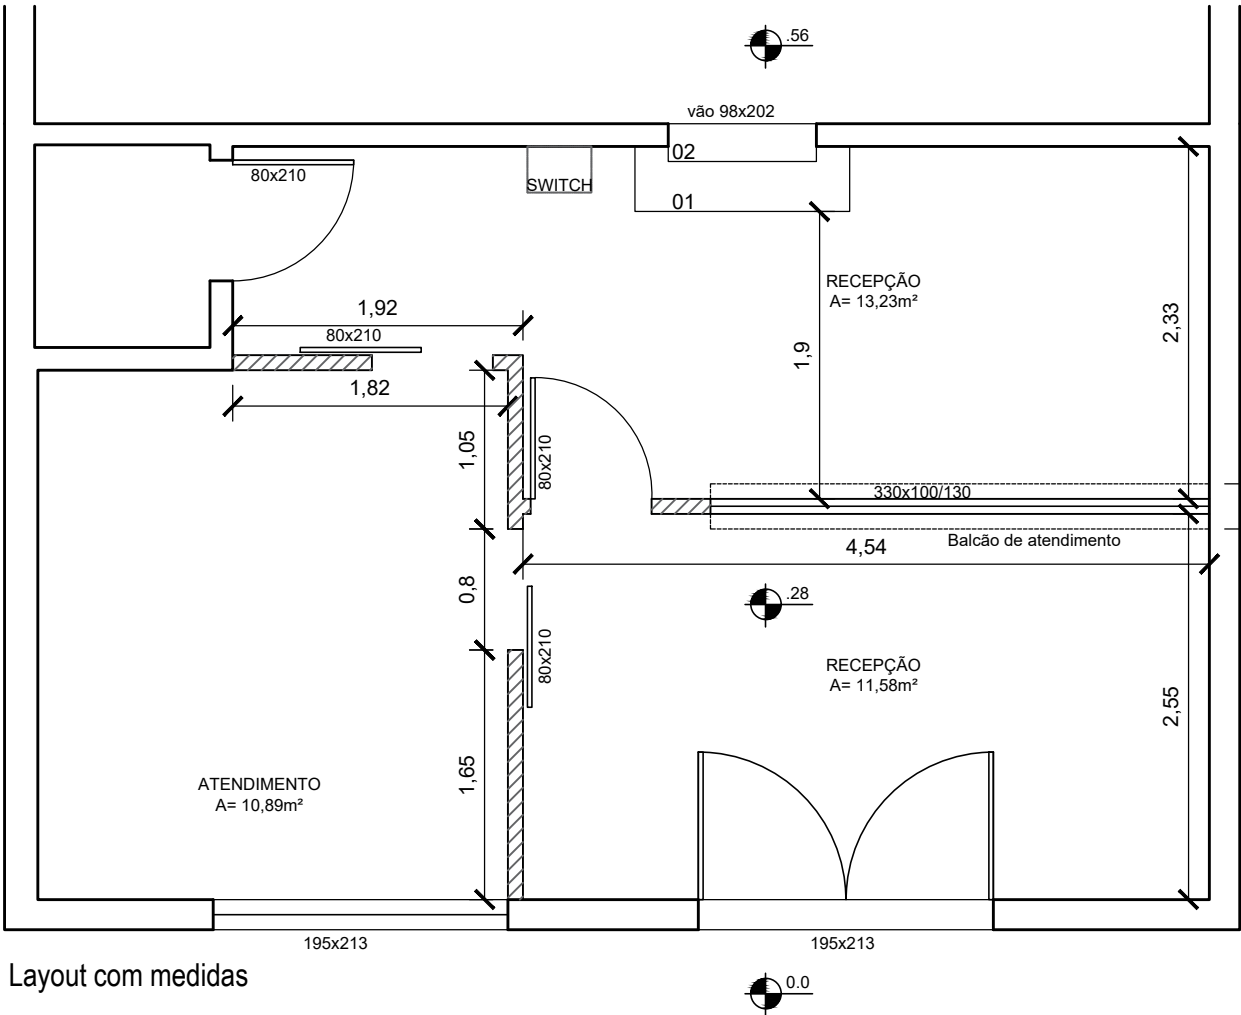


Layout com medidas

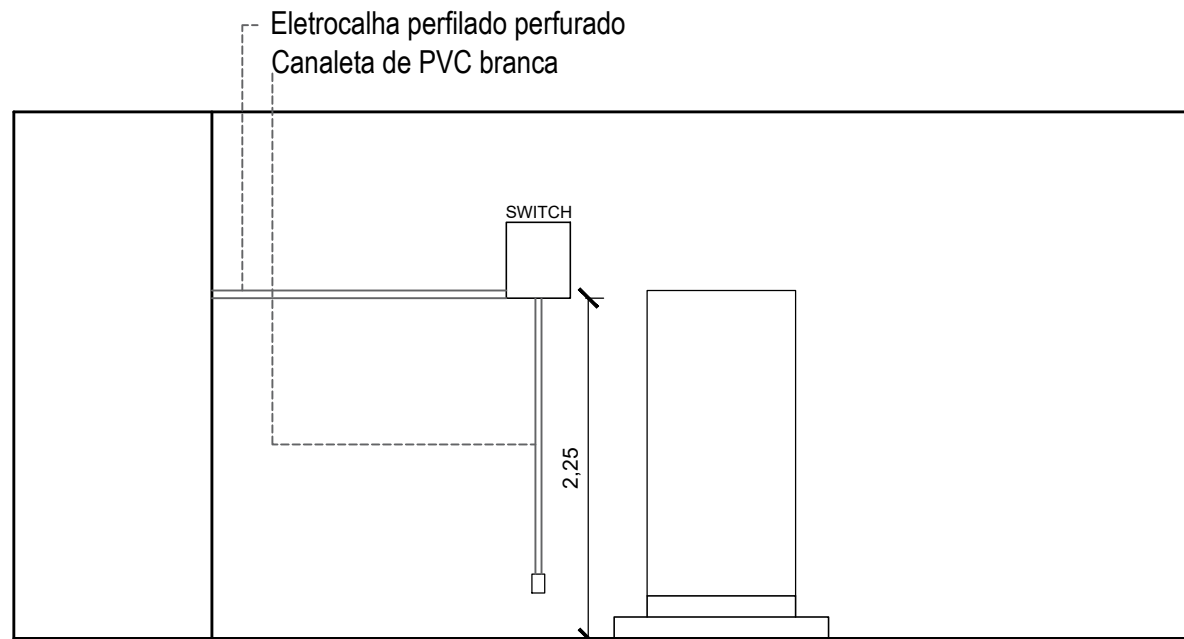

Vista Recepção

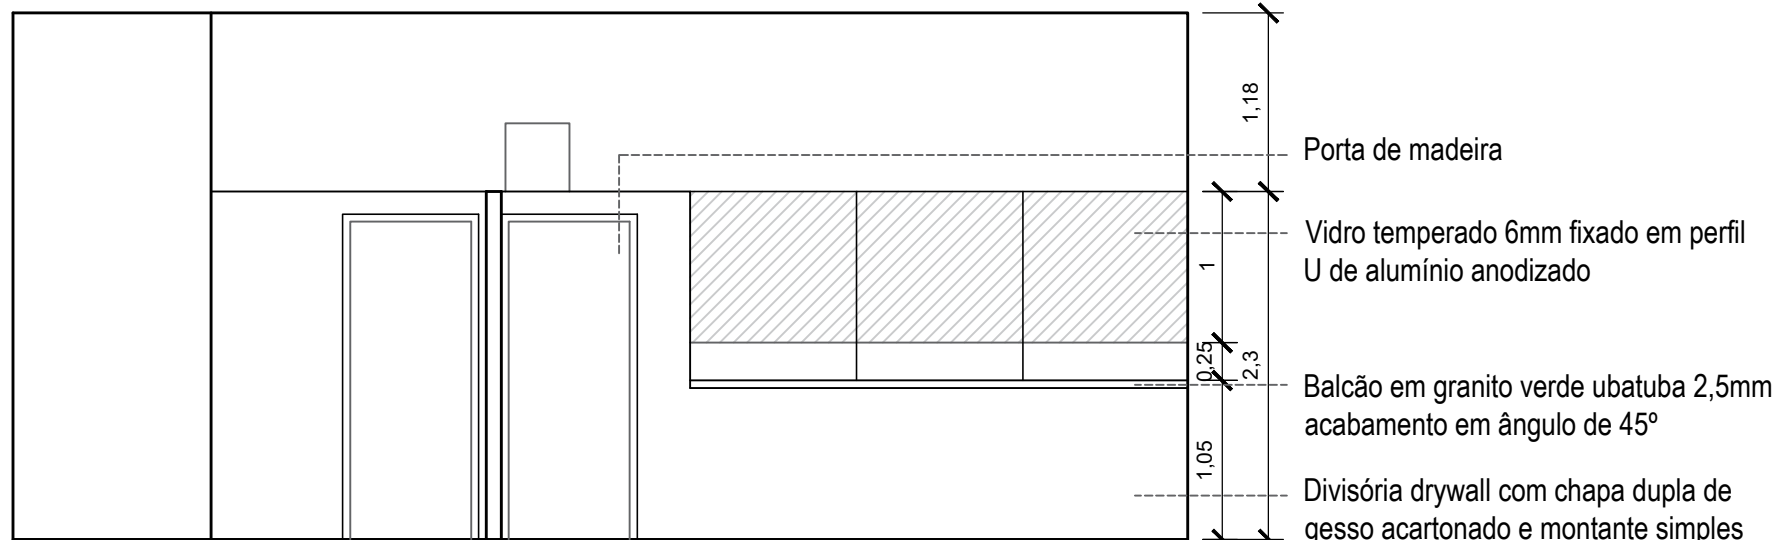

Vista Recepção 2

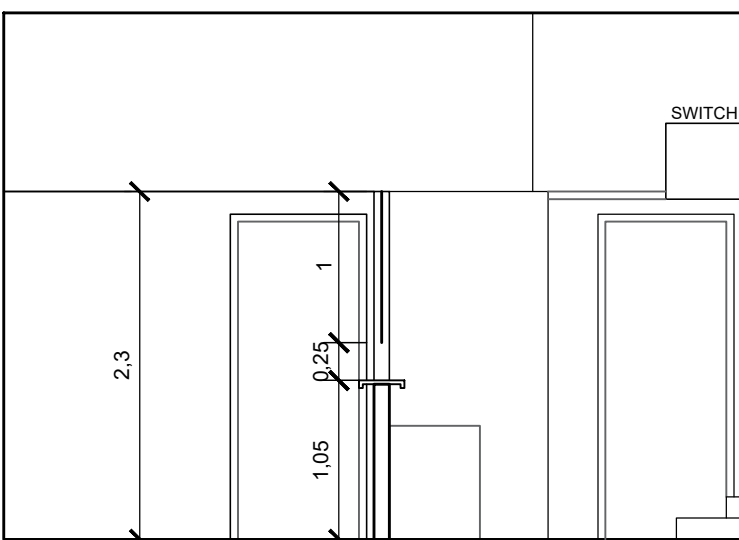

Corte AA



Prefeitura Municipal de Montenegro
Secretaria Municipal de Gestão e Planejamento SMGEP
Rua João Pessoa, 1363 Bairro Centro Montenegro, RS Fone (51) 3649.8265

Obra/Projeto
Reforma da Farmácia do Centro

Endereço
Rua Ramiro Barcelos, nº 2401 - Centro, Montenegro/RS

Proprietário
Município de Montenegro

Responsável técnico
Valéria Wollmann
CAU A195685-0

Escala

1/50

Data

11/2024

Prancha



01/02

SECRETARIA MUNICIPAL DE
GESTÃO E PLANEJAMENTO



PREFEITURA
MUNICIPAL DE
MONTENEGRO



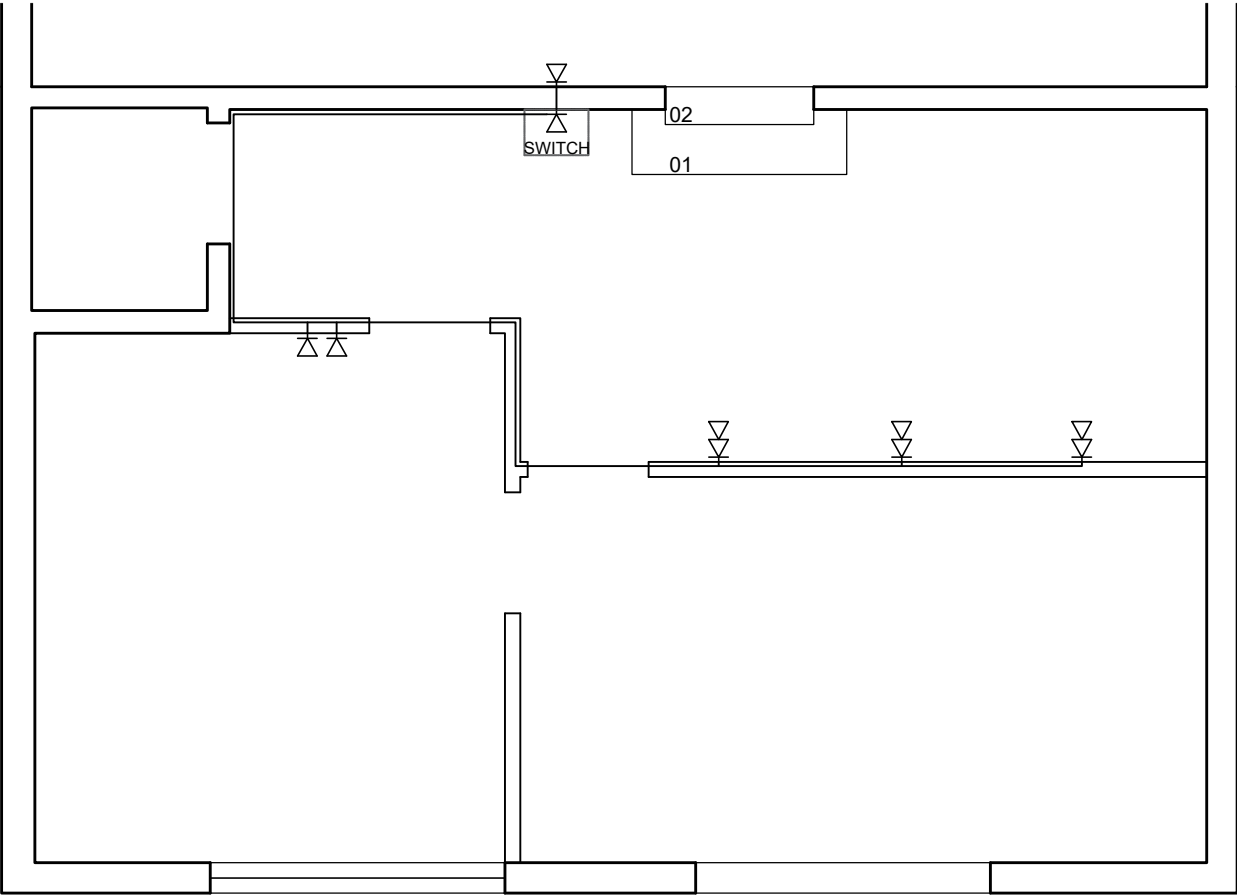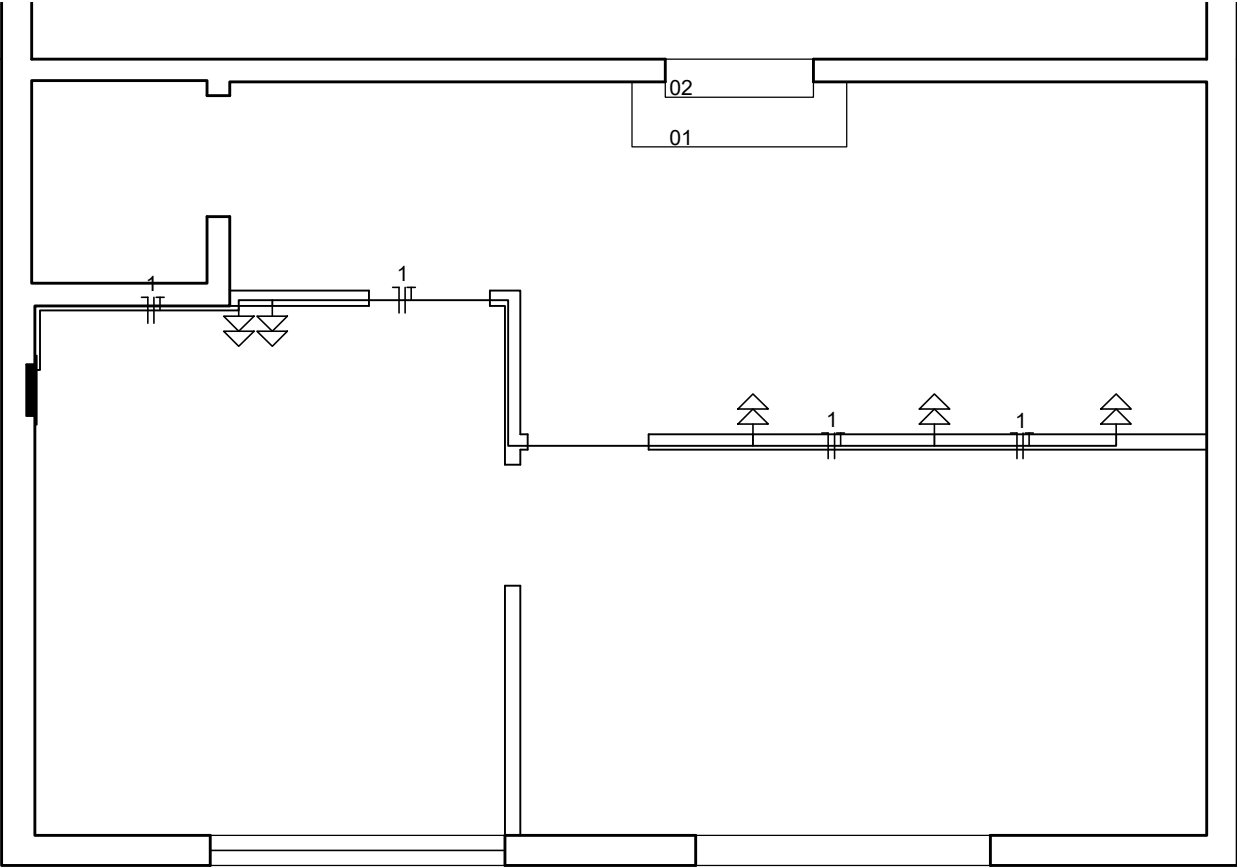

CONVENÇÕES DAS INSTALAÇÕES ELÉTRICAS

- QUADRO DO MEDIDOR
- CENTRO DE DISTRIBUICAO - CD
- CAIXA DE PASSAGEM NO PISO
- CAIXA DE PASSAGEM - H=2,25m OU TETO
- ATERRAMENTO

PONTOS DE LUZ

- PONTO DE LUZ NO TETO
- PONTO DE LUZ NA PAREDE
- LUMINÁRIA C/ FOTOCÉLULA

INTERRUPTORES

- INTERRUPTOR DE UMA SECÇÃO
- INTERRUPTOR DE DUAS SECÇÕES
- INTERRUPTOR DE TRES SECÇÕES
- INTERRUPTOR HOTEL

TOMADAS

- TOMADA NA PAREDE H=0.35m
- TOMADA NA PAREDE H=1.25m
- TOMADA ALTA NA PAREDE H=2,15m
- ANTENA DE TV OU FM H=0.30m
- PONTO DE REDE DE LÓGICA
- OBS.:TOMADAS S/ INDICAÇÃO=100w

ELETRODUTOS/CONDUTORES

- ELETRODUTO QUE SOBE, PASSA E DESCE
- ELETRODUTO NO TETO
- ELETRODUTO NA PAREDE
- ELETRODUTO NO PISO
- CONDUTORES NEUTRO, FASE, RETORNO , RETORNO DA CAMPAINHA E TERRA.
- DUTO ANTENA TELEFONE
- DUTO TV

OBS.: CONDUTORES VER QUADRO DE CARGAS
ELETRODUTO NÃO COTADO D=25



Prefeitura Municipal de Montenegro
Secretaria Municipal de Gestão e Planejamento SMGEP
Rua João Pessoa, 1363 Bairro Centro Montenegro, RS Fone (51) 3649.8265

Obra/Projeto
Reforma da Farmácia do Centro

Endereço
Rua Ramiro Barcelos, nº 2401 - Centro, Montenegro/RS

Proprietário
Município de Montenegro

Responsável técnico
Valéria Wollmann
CAU A195685-0

Escala

1/50

Data

11/2024

Prancha

02/02

SECRETARIA MUNICIPAL DE
GESTÃO E PLANEJAMENTO



PREFEITURA
MUNICIPAL DE
MONTENEGRO

