


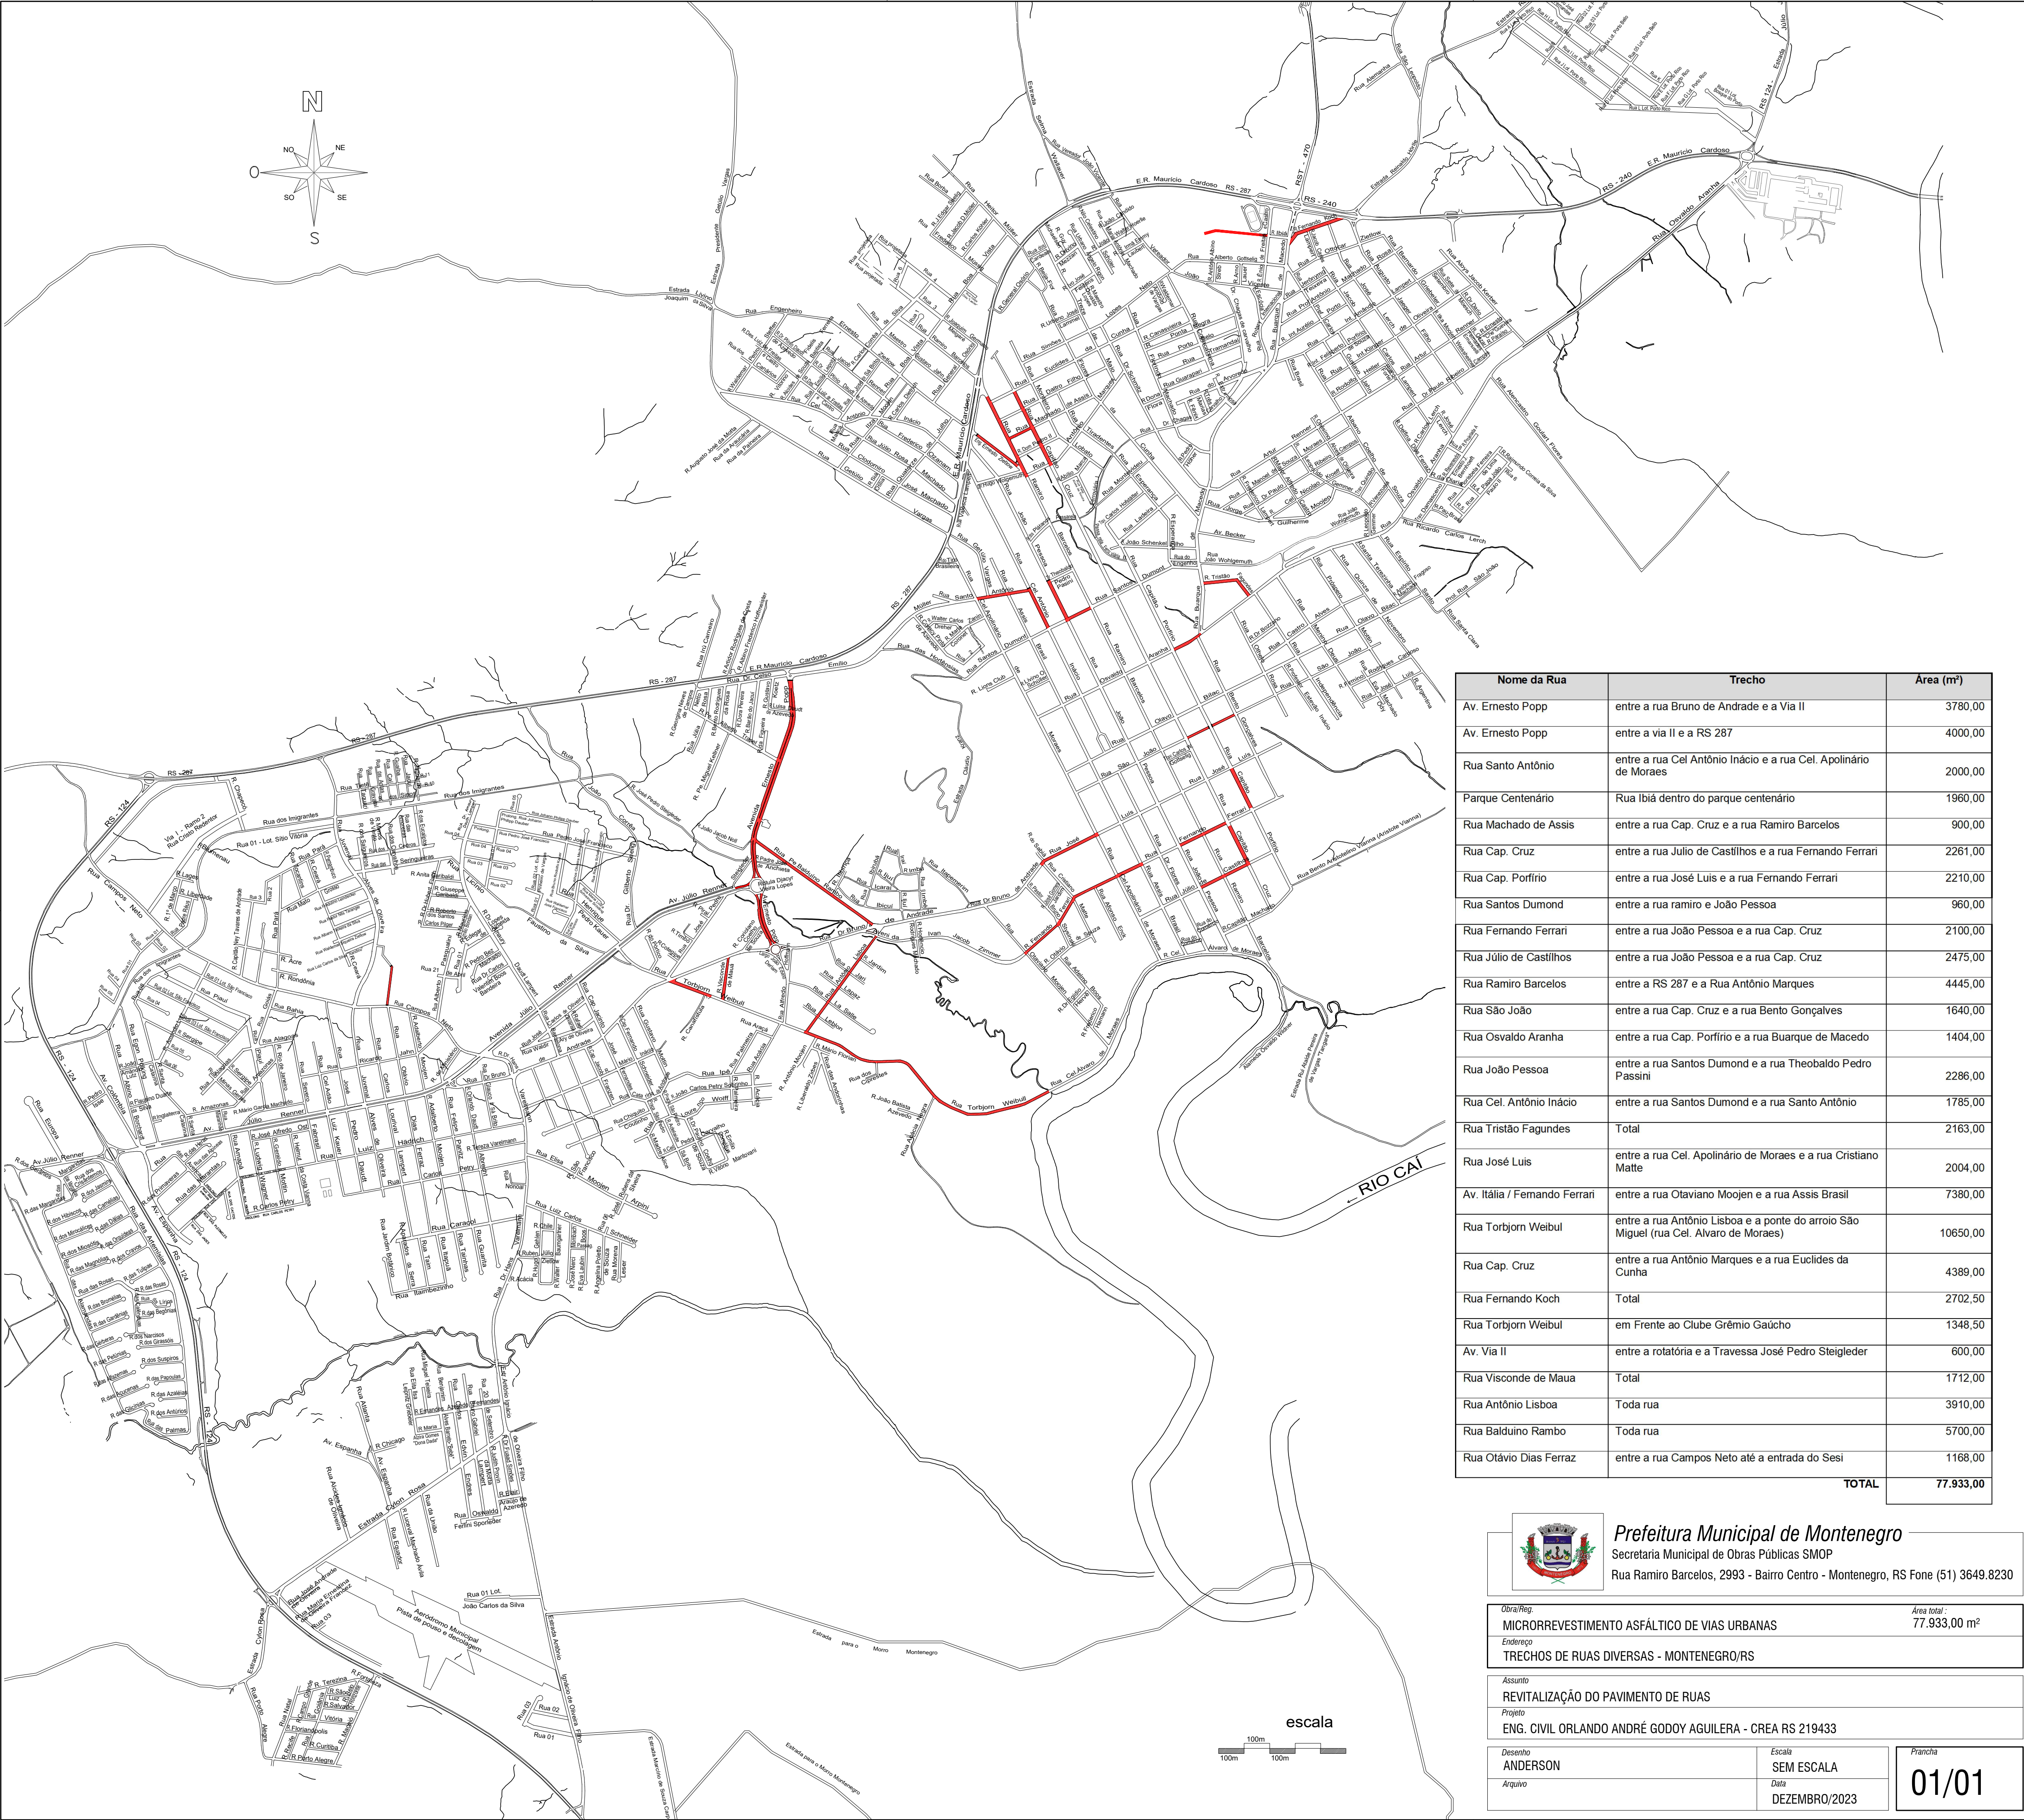

Nome da Rua	Trecho	Área (m²)
Av. Ernesto Popp	entre a rua Bruno de Andrade e a Via II	3780,00
Av. Ernesto Popp	entre a via II e a RS 287	4000,00
Rua Santo Antônio	entre a rua Cel Antônio Inácio e a rua Cel. Apolinário de Moraes	2000,00
Parque Centenário	Rua Ibiá dentro do parque centenário	1960,00
Rua Machado de Assis	entre a rua Cap. Cruz e a rua Ramiro Barcelos	900,00
Rua Cap. Cruz	entre a rua Julio de Castilhos e a rua Fernando Ferrari	2261,00
Rua Cap. Porfírio	entre a rua José Luis e a rua Fernando Ferrari	2210,00
Rua Santos Dumond	entre a rua ramiro e João Pessoa	960,00
Rua Fernando Ferrari	entre a rua João Pessoa e a rua Cap. Cruz	2100,00
Rua Júlio de Castilhos	entre a rua João Pessoa e a rua Cap. Cruz	2475,00
Rua Ramiro Barcelos	entre a RS 287 e a Rua Antônio Marques	4445,00
Rua São João	entre a rua Cap. Cruz e a rua Bento Gonçalves	1640,00
Rua Osvaldo Aranha	entre a rua Cap. Porfírio e a rua Buarque de Macedo	1404,00
Rua João Pessoa	entre a rua Santos Dumond e a rua Theobaldo Pedro Passini	2286,00
Rua Cel. Antônio Inácio	entre a rua Santos Dumond e a rua Santo Antônio	1785,00
Rua Tristão Fagundes	Total	2163,00
Rua José Luis	entre a rua Cel. Apolinário de Moraes e a rua Cristiano Matte	2004,00
Av. Itália / Fernando Ferrari	entre a rua Otaviano Moojen e a rua Assis Brasil	7380,00
Rua Torbjorn Weibul	entre a rua Antônio Lisboa e a ponte do arroio São Miguel (rua Cel. Alvaro de Moraes)	10650,00
Rua Cap. Cruz	entre a rua Antônio Marques e a rua Euclides da Cunha	4389,00
Rua Fernando Koch	Total	2702,50
Rua Torbjorn Weibul	em Frente ao Clube Grêmio Gaúcho	1348,50
Av. Via II	entre a rotatória e a Travessa José Pedro Steigleder	600,00
Rua Visconde de Maua	Total	1712,00
Rua Antônio Lisboa	Toda rua	3910,00
Rua Balduino Rambo	Toda rua	5700,00
Rua Otávio Dias Ferraz	entre a rua Campos Neto até a entrada do Sesi	1168,00
TOTAL		77.933,00



Prefeitura Municipal de Montenegro
Secretaria Municipal de Obras Públicas SMOP
Rua Ramiro Barcelos, 2993 - Bairro Centro - Montenegro, RS Fone (51) 3649.8230

Obra/Reg.	MICRORREVESTIMENTO ASFÁLTICO DE VIAS URBANAS	Área total : 77.933,00 m²
Endereço	TRECHOS DE RUAS DIVERSAS - MONTENEGRO/RS	

Assunto	REVITALIZAÇÃO DO PAVIMENTO DE RUAS	
Projeto	ENG. CIVIL ORLANDO ANDRÉ GODOY AGUILERA - CREA RS 219433	

Desenho	ANDERSON	Escala	SEM ESCALA	Prancha
Arquivo		Data	DEZEMBRO/2023	

01/01