




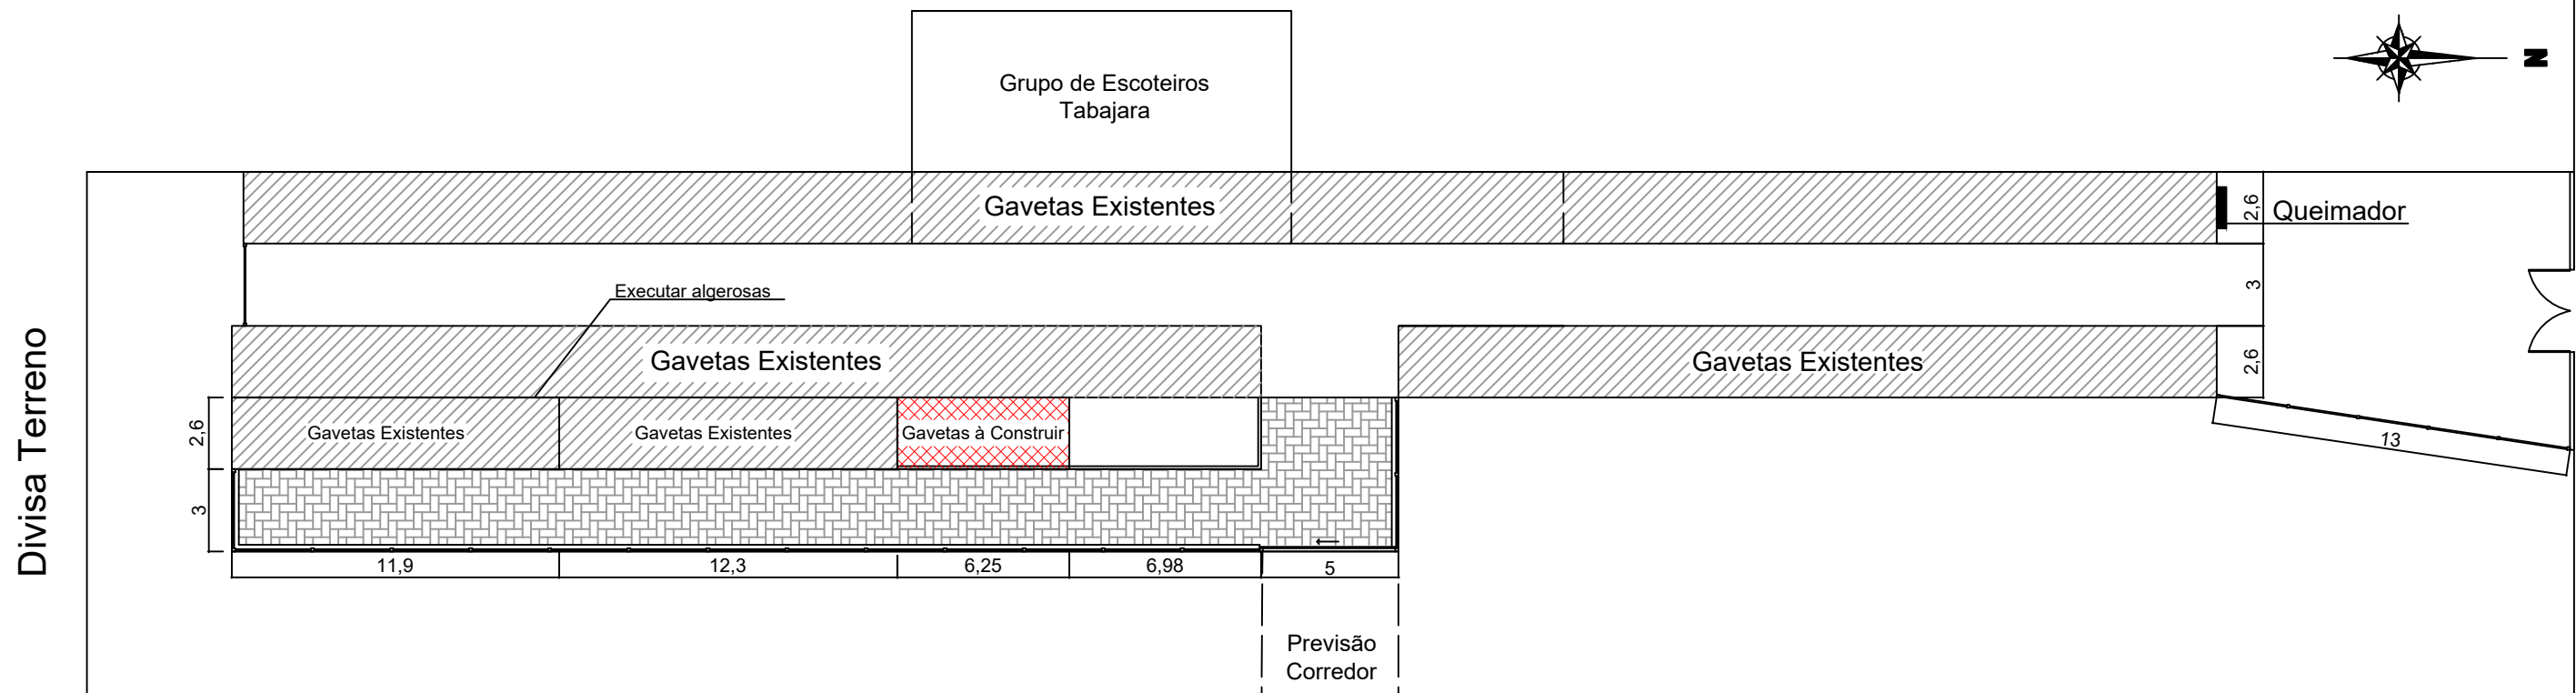



1 Planta Baixa
Esc.1/250

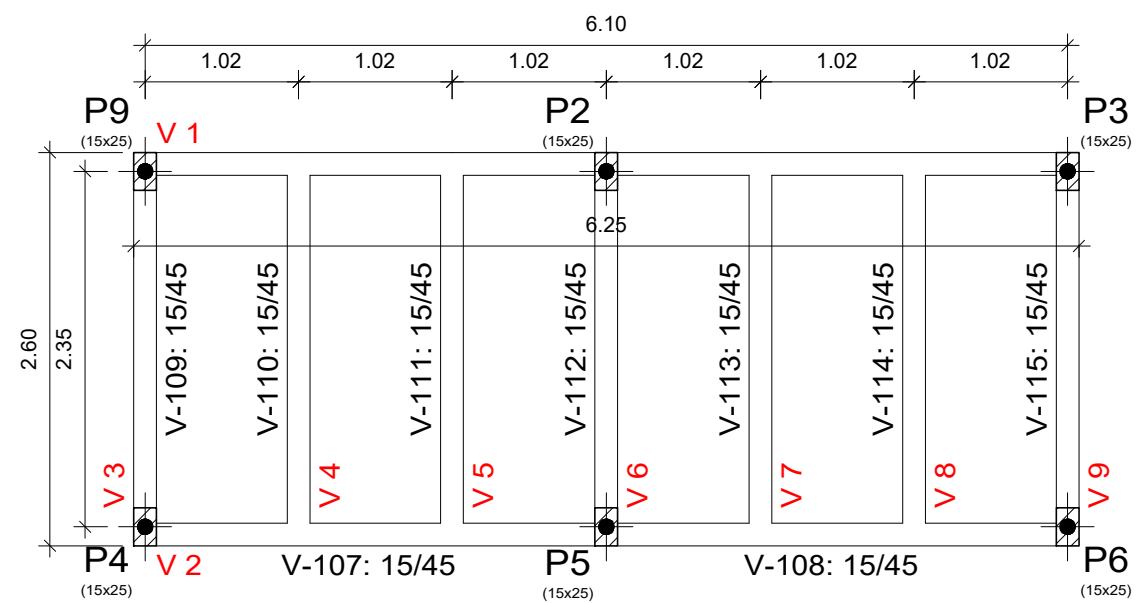


2 Planta de Formas
Esc.1/50

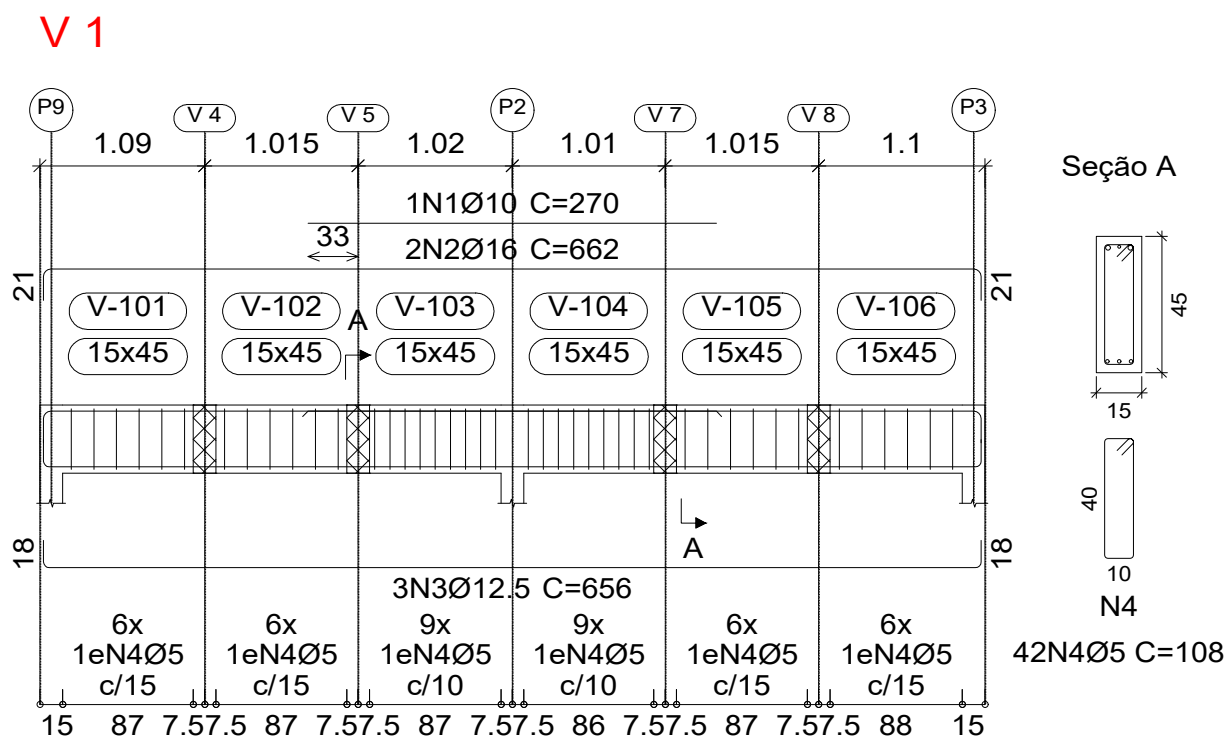

4 Detalhamento Vigas
Esc.1/50
Corte 1/25

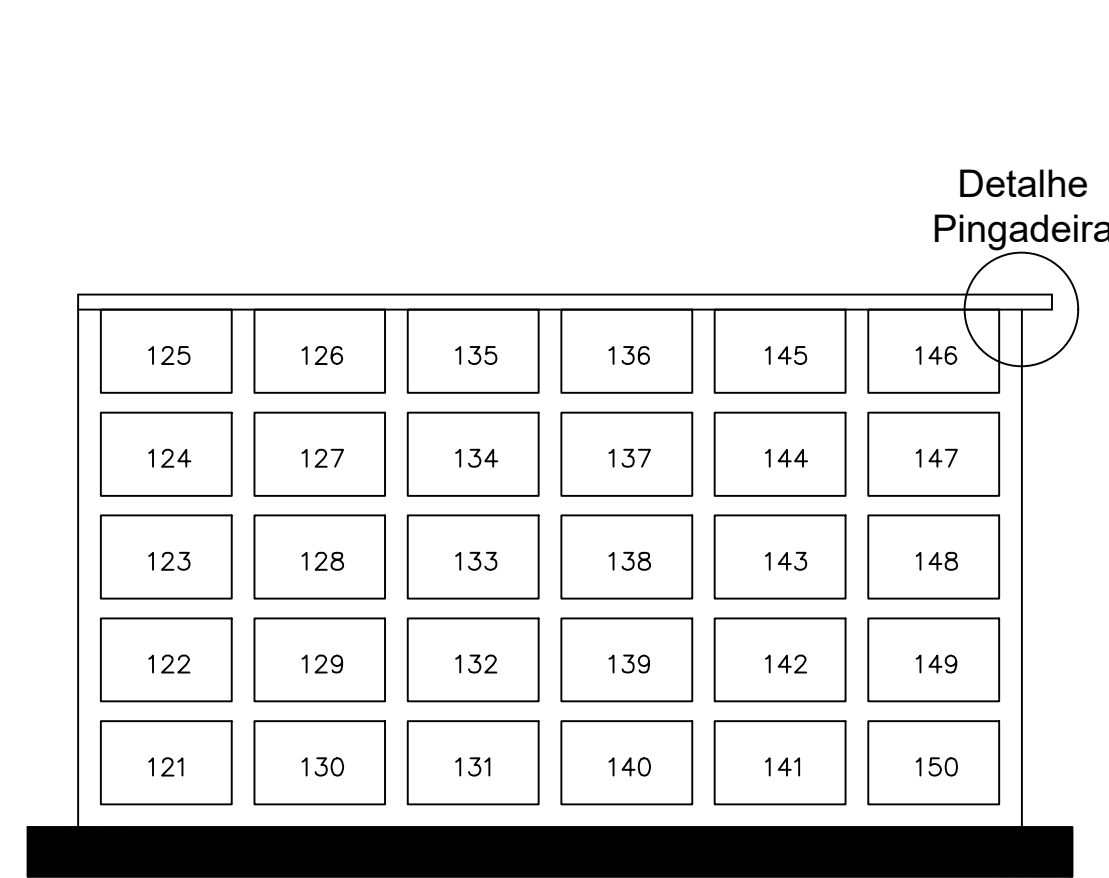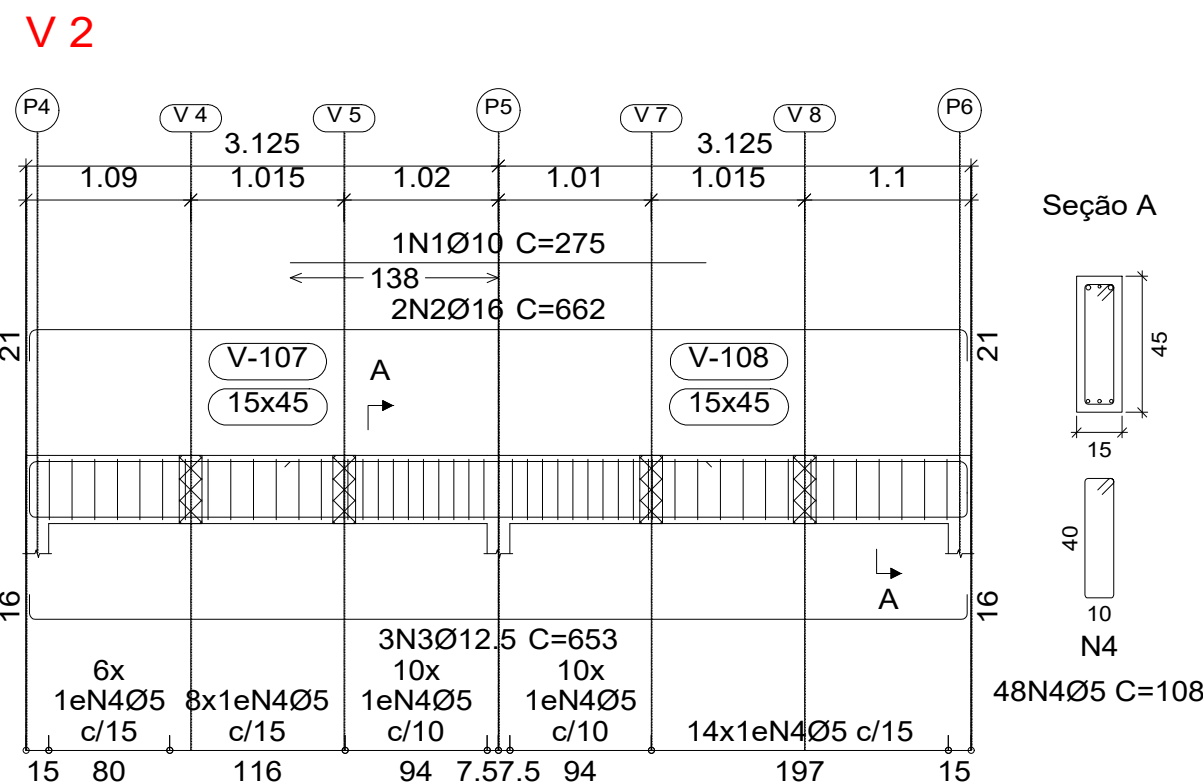


5 Detalhe gavetas
S/ Escala

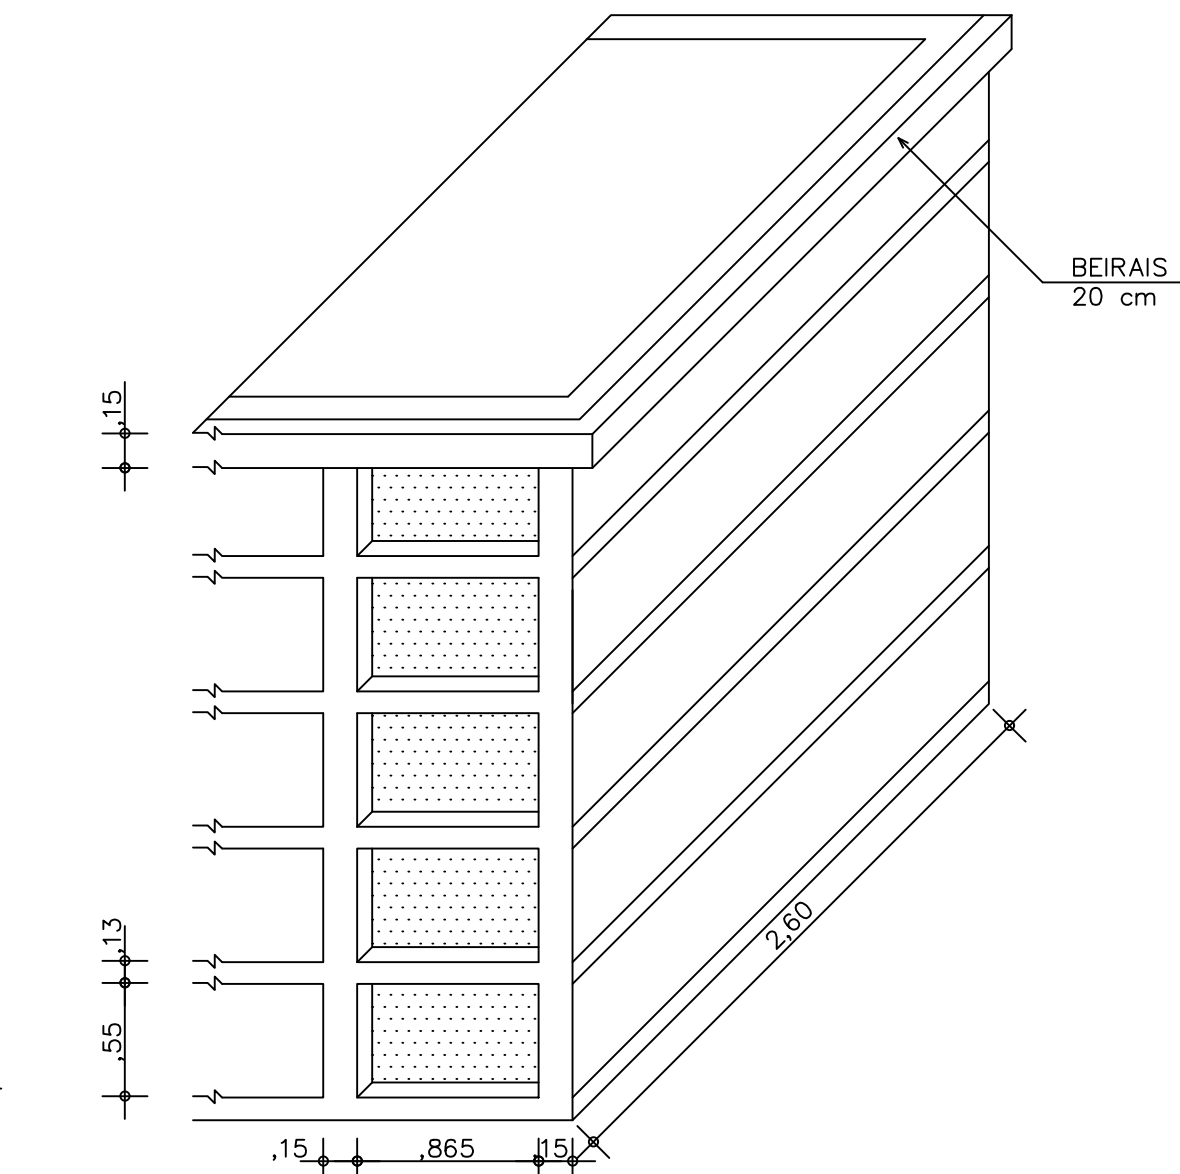


5 Detalhe gavetas
S/ Escala


Rua Prof. Francisco Stawinski

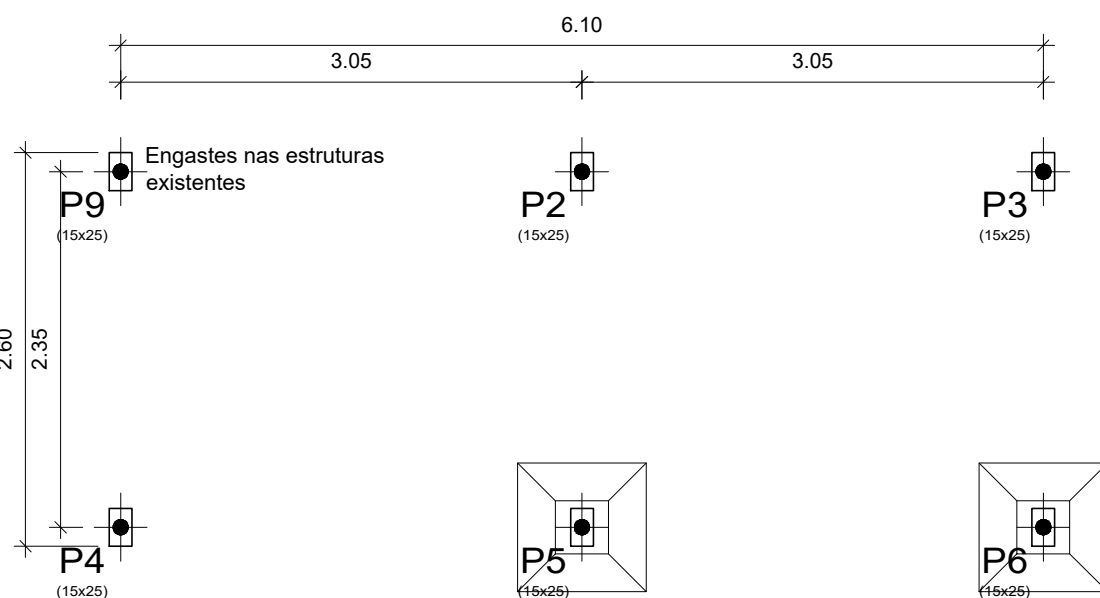


3 Locação Fundações
Esc.1/50

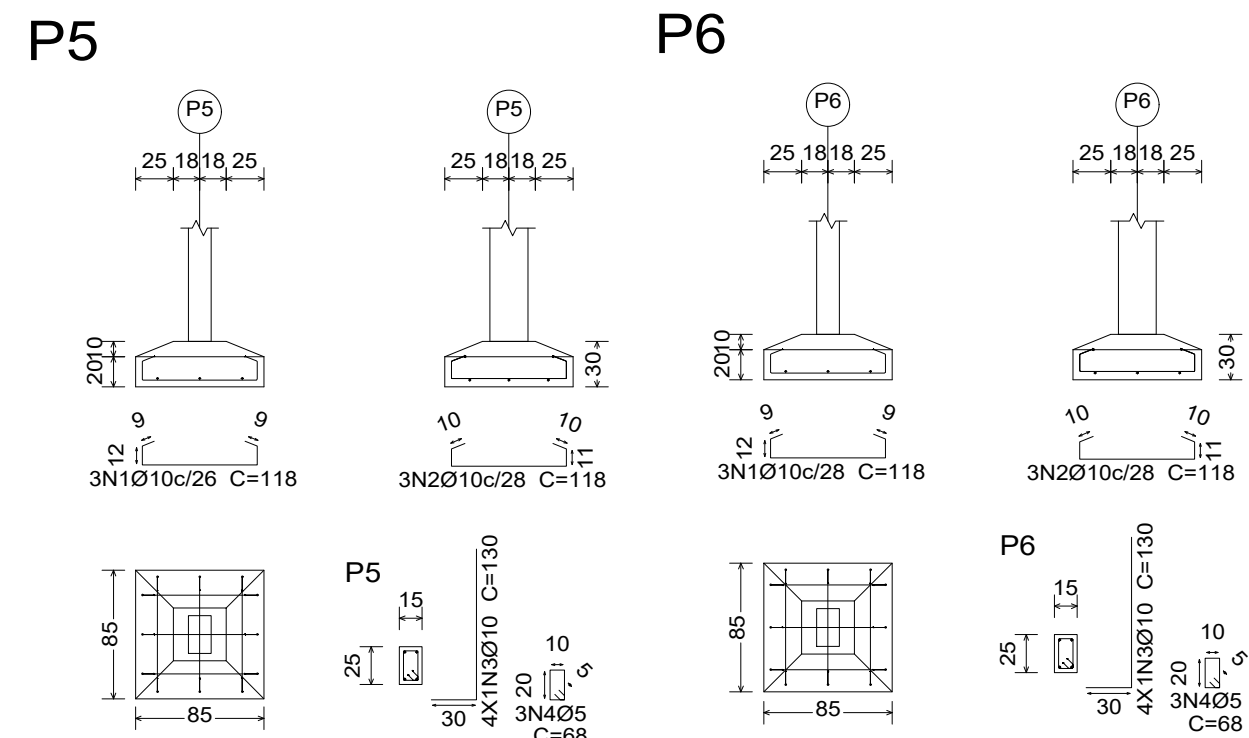


8 Detalhe Sapatas
Esc.1/50

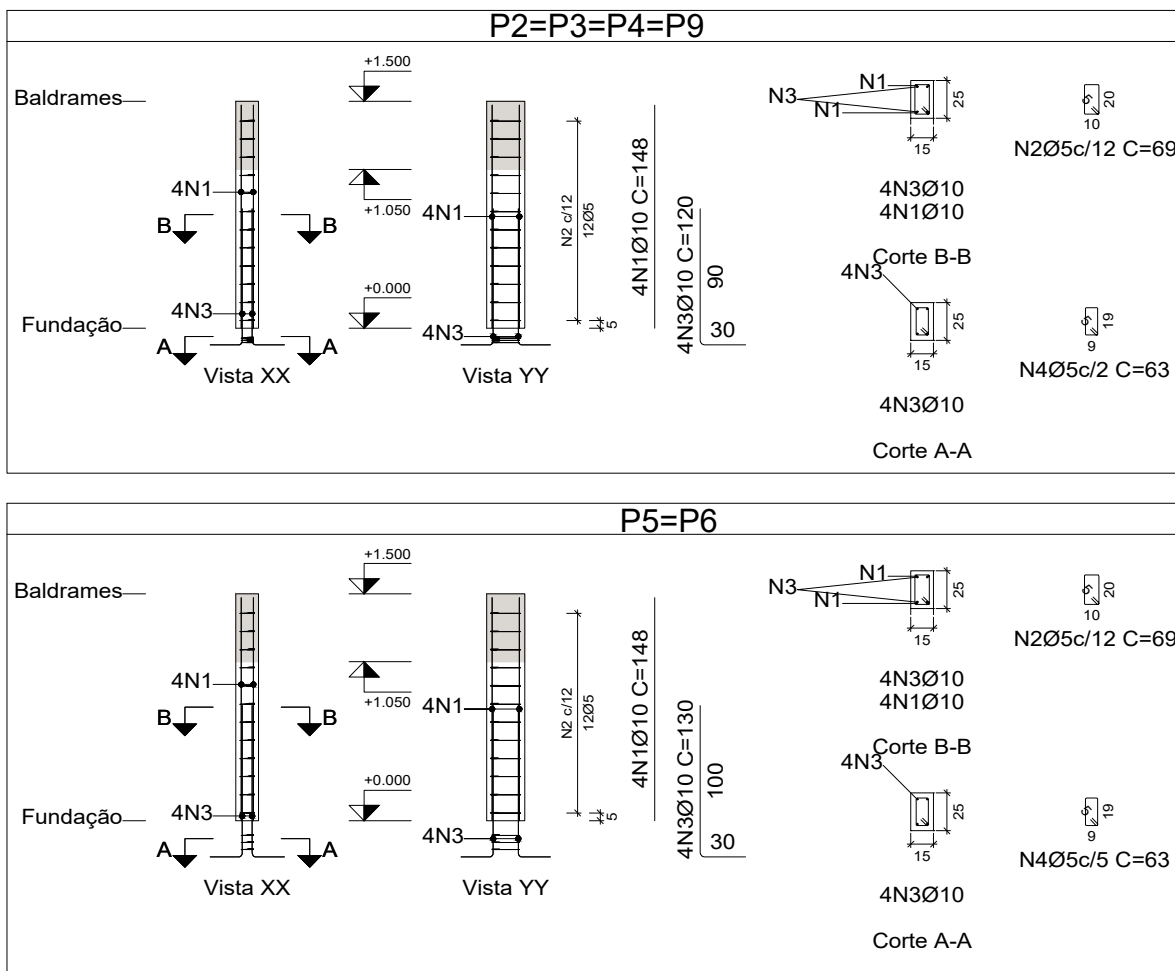

6 Detalhamento Pilaretes
Esc.1/50

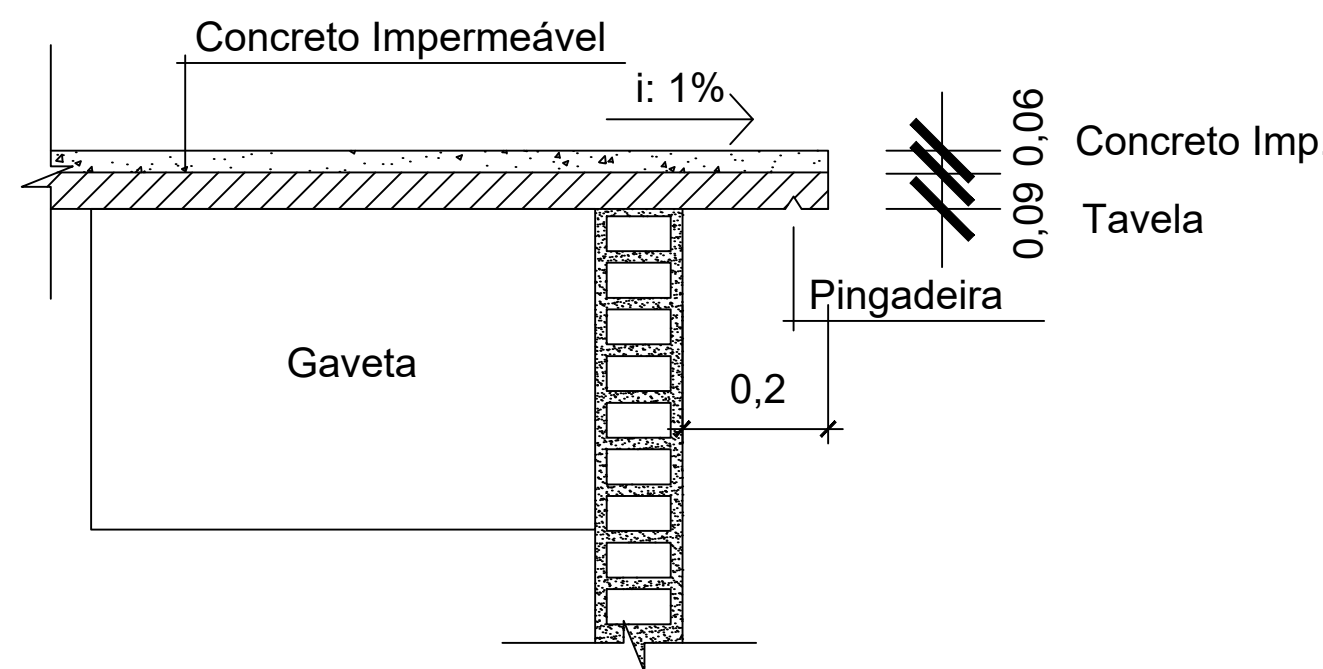

7 Detalhe Pingadeira
S/ Escala

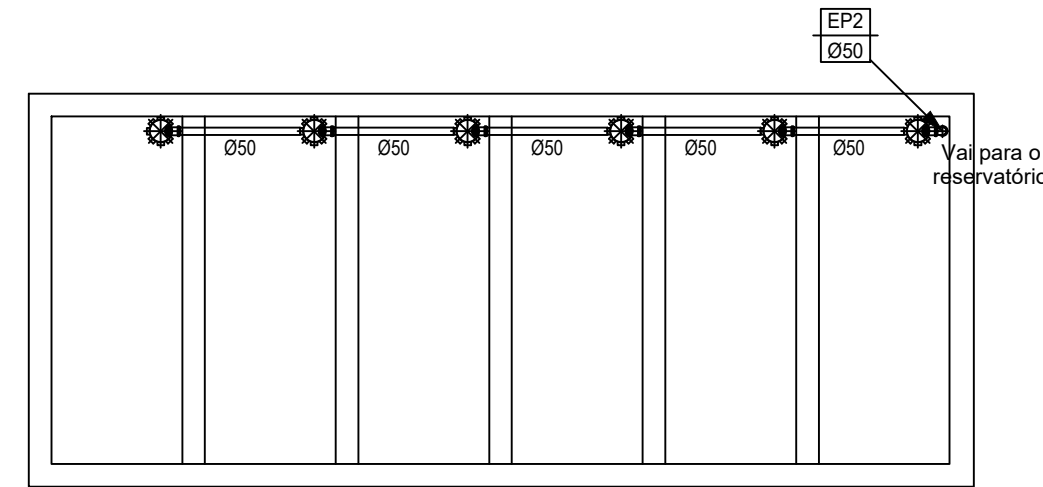

9 Projeto Sanitário
Esc.1/50

		PREFEITURA MUNICIPAL DE SÃO MARCOS	
		NÚCLEO DE ENGENHARIA	
Eng. Anítria Gabriela Pecin Marcon		Engenheira Civil - Crea/RS 174.673	
Arq. Gabriela Corso		Arquiteto e Urbanista - CAU A185.434-8	
Arq. Ramona Romio		Arquiteto e Urbanista - CAU A42.350-5	
Eng. Rodrigo Castilhos Glott		Engenheiro Civil - Crea/RS 226.963	
RESPONSÁVEL TÉCNICO PROJETISTA : PABLO CANDIDO CORRÊA			
OBRA : CONSTRUÇÃO DE 30 GAVETAS MORTUÁRIAS NO CEMITÉRIO SÃO JUDAS TADEU			
PROPRIETÁRIO : SECRETARIA DE SERVIÇOS PÚBLICOS E URBANOS			
LOCALIZAÇÃO : RUA PROFESSOR FRANCISCO STAWINSKI			
DISTRITO : 01	ZONA : 01	QUADRA : 061	LOTE : 230
PROJETOS : PLANTA BAIXA - DETALHES			
ESCALAS : INDICADAS	DESENHO : PABLO	DATA : 23/01/2025	ÁREA A CONSTRUIR : 16,25 m²
ASSINATURA RESPONSÁVEL TÉCNICO :		ASSINATURA DO PROPRIETÁRIO :	