


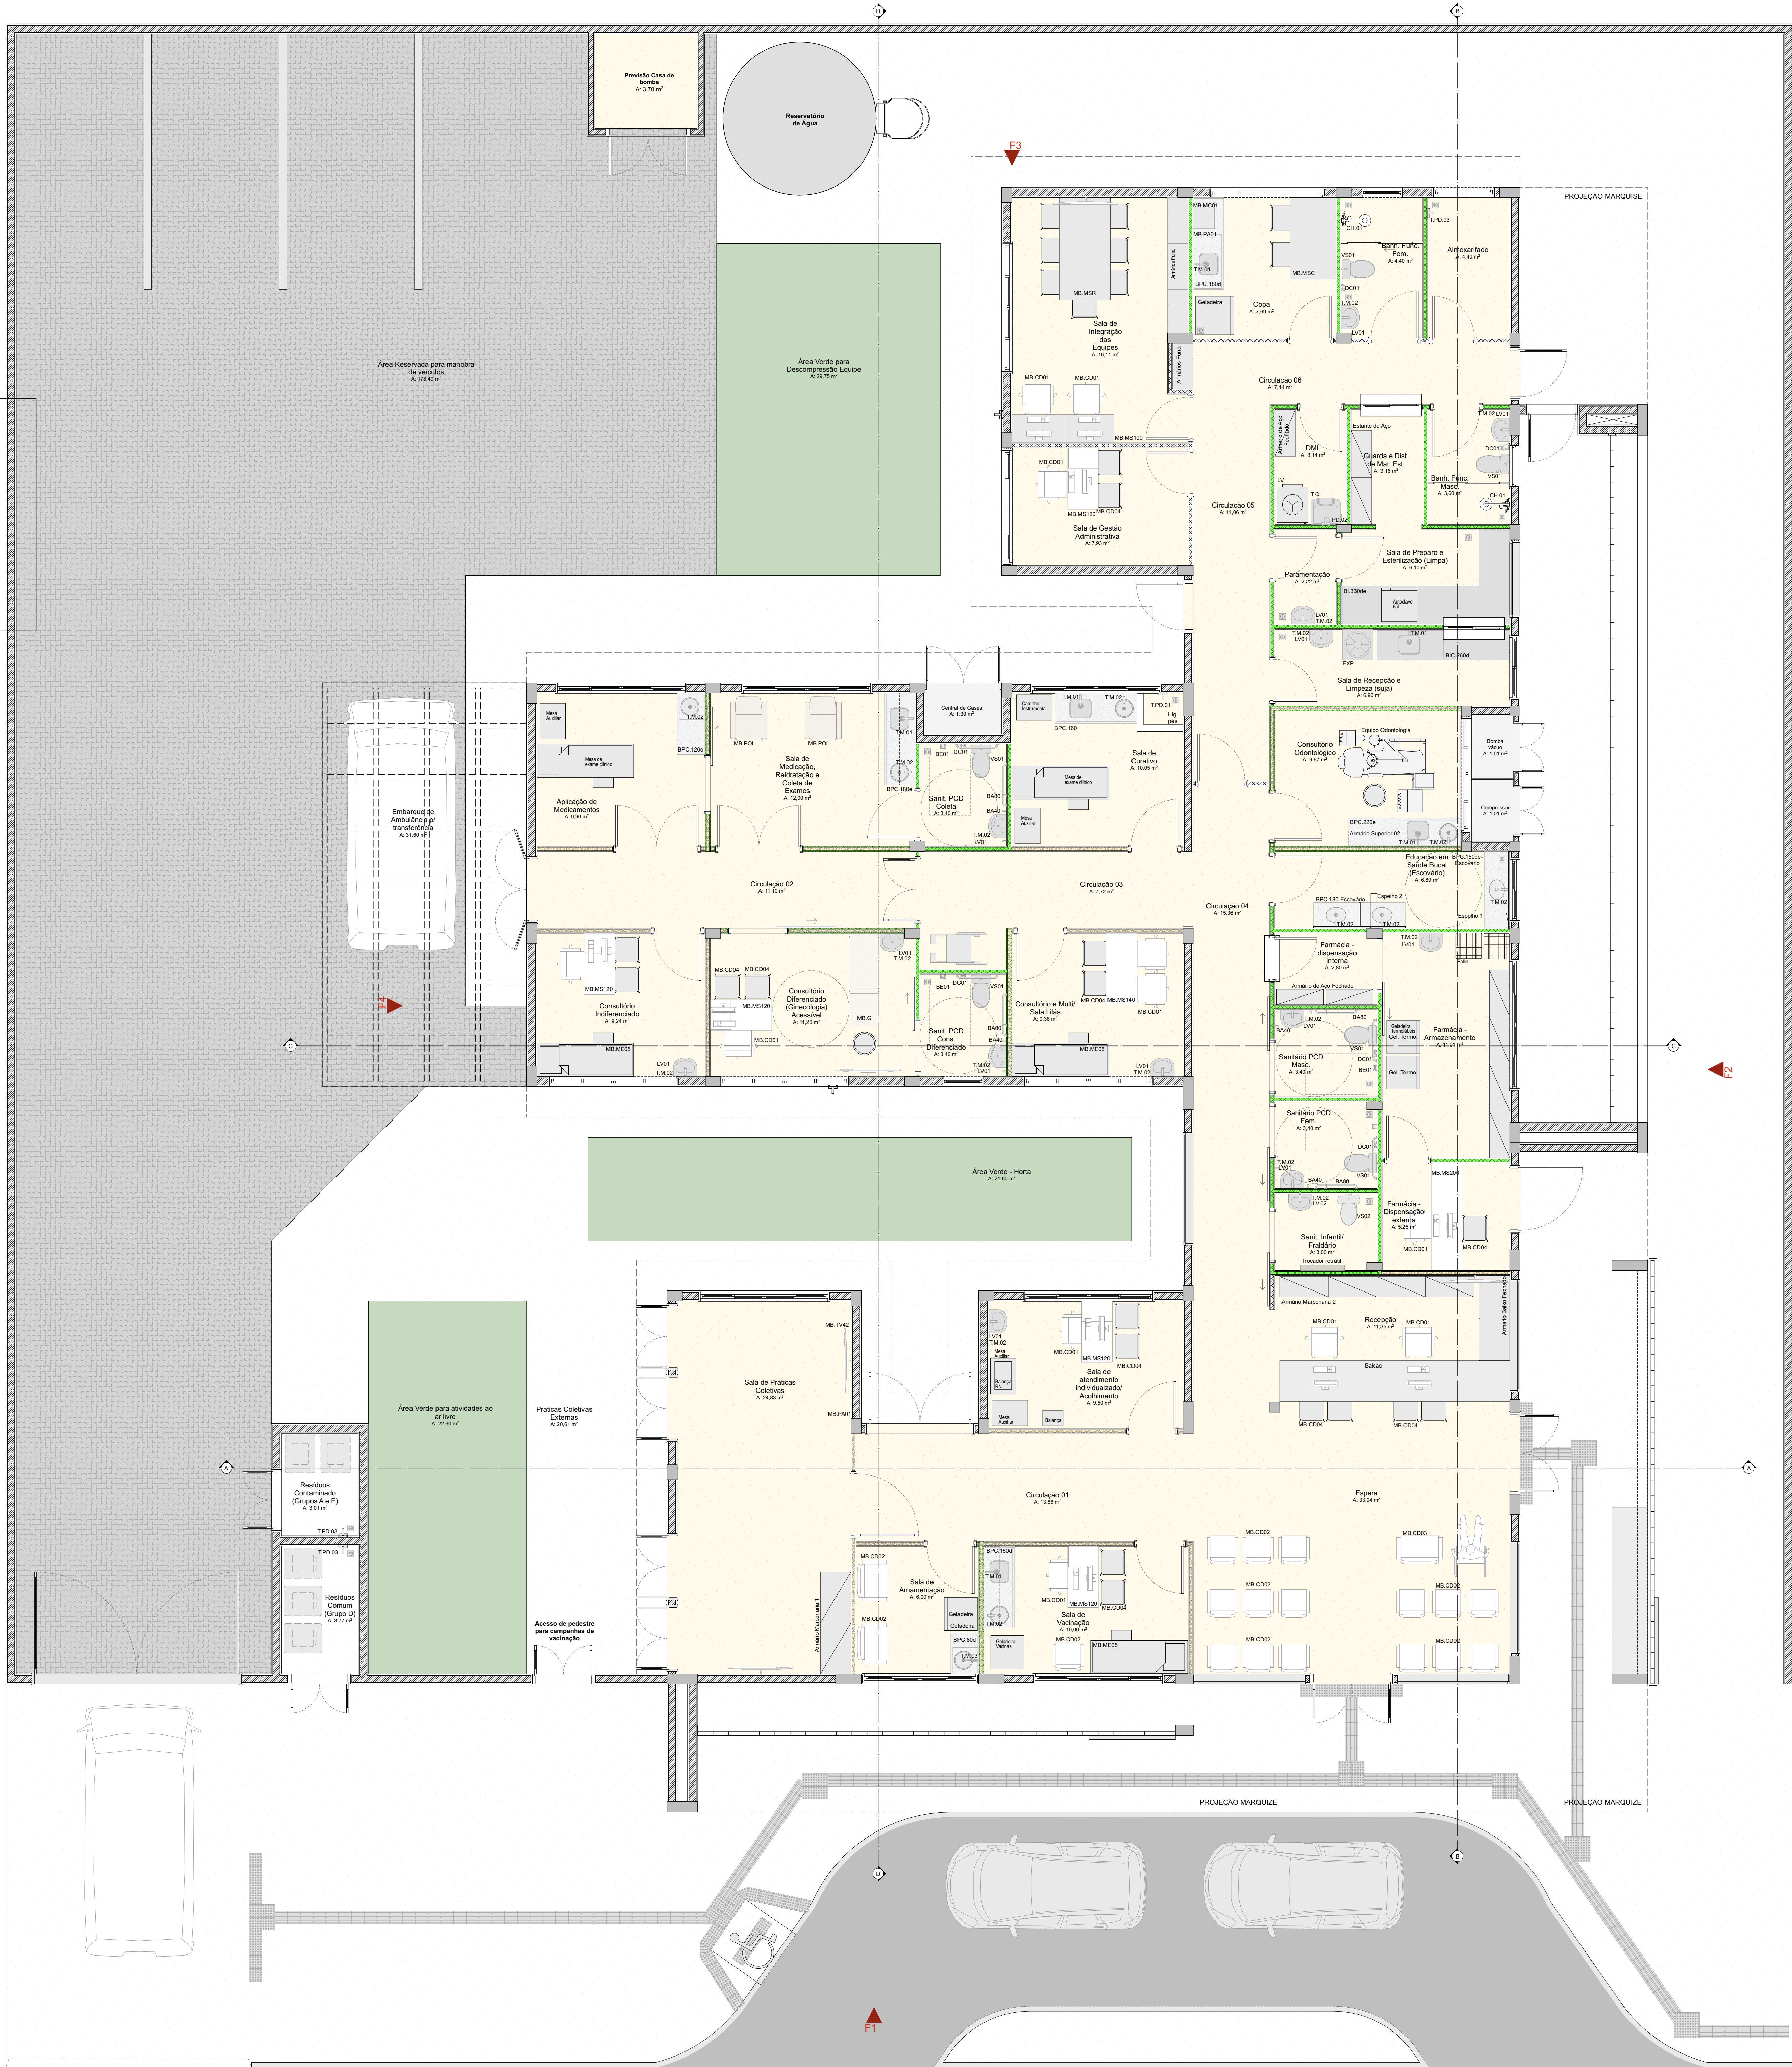

VIGILÂNCIA SANITÁRIA

PROJETO APROVADO

Número do processo: 008/2025
Data de Abertura do Processo: 20/02/2025
Data da aprovação: 25/02/2025
Aprovado por: Claudinei Teixeira Rocha




Quadro de Mobiliários		
Cód.	Qtd.	Descrição
Armário Marcenaria 1	2	Armário fechado 1,00 x 0,60m
Armário Marcenaria 2	4	Armário fechado 0,95 x 0,40m
Armário Superior 01	1	Armário fechado 1,60 x 0,30 x 1,50m, 3 portas
Armário Superior 02	2	Armário fechado 1,10 x 0,30 x 1,50m, 3 portas
Armário Superior 03	1	Armário fechado 1,60 x 0,30 x 1,50m, 3 portas
Armário de Apo. Fechado	3	Armário de ferro fechado 0,92 x 0,40m
Armário Func.	4	Armário de aço 1,20x0,60
Bancas	1	Banqueira Médica Antropométrica Digital
Banqueira RM	1	Banqueira Médica Podiatría Digital
Banco Dentário	2	Banqueira dentária tipo mocho
Centro Instrumental	1	Dimensões 0,50 x 0,70m
Container Grupo A1	1	Container de aço 7700
Container Grupo E	1	Container de aço 7700
Container Organicos	1	Container de aço 7700
Container Resíduos	1	Container de aço 7700
Container Vidro	1	Container de aço 7700
Espelho 1	1	Gabeteira para vizinhos
Estante de Apo	5	Estante de aço com 6 prateleiras
MB CD01	12	Cadeiras modelo executivo para áreas administrativas.
MB CD02	18	Potomans
MB CD03	1	Potomans C/estrela
MB CD04	26	Cadeiras
MB G	1	Mesa de exame clínico ginecológico
MB MS05	3	Cama Hospitalar Estética
MB MS100	2	Mesa de trabalho com dimensões 1,00 x 0,55m e altura de 0,75m.
MB MS130	8	Mesa de trabalho 1,20 x 0,60 m sem gavetas.
MB MS140	1	Mesa de trabalho 1,20 x 0,60 m sem gavetas.
MB MS200	1	Mesa de trabalho com dimensões 2,00 x 0,60m e altura de 0,75m.
MB MSC	1	Mesa de cozinha com dimensões 1,80 x 0,90m
MB MSR	1	Mesa de reunião com dimensões 3,00 x 1,00m
MB POL	2	Potomans de madeira reciclável
MB TV42	5	Tv 42"
PC	10	Teia para computador
Pallet	2	Pallet modular plástico 80x60cm
Teclado	10	Teclado e mouse
Armário com chave	1	Armário de ferro fechado com cadeado

Quadro de Áreas	
Ambiente	Área (m²)
Armazenado	4,40
Aplicação de Medicamentos	9,90
Banc. Func. Fam.	4,40
Banc. Func. Masc.	3,60
Banheira	1,01
Circulação 01	13,86
Circulação 02	11,10
Circulação 03	7,72
Circulação 04	15,36
Circulação 05	11,08
Circulação 06	7,44
Compressor	0,21
Consultório Diferenciado (Ginecologia) Acessível	11,20
Consultório Indiferenciado	9,34
Consultório Otorrinolaringológico	9,67
Consultório e MultiSala Lila	9,38
Copa	7,69
DML	3,14
Educação em Saúde Bucal (Escudo)	6,89
Estacionamento de Ambulância p/ transferência	31,60
Espera	33,04
Farmácia - Armazenamento	11,01
Farmácia - Dispensação externa	5,25
Farmácia - dispensação interna	2,80
Guarda e Est. de Mat. Esc.	3,16
Paramentação	2,22
Práticas Coletivas Externas	20,81
Recepção	11,35
Resíduos Comum (Grupo D)	3,77
Resíduos Contaminado (Grupo A e E)	3,01
Sala de Amamentação	6,00
Sala de Curativos	10,05
Sala de Gestão Administrativa	7,83
Sala de Integração das Equipes	16,11
Sala de Medicação, Reabilitação e Cota de Exames	12,00
Sala de Preparo e Esterilização (Limpas)	6,10
Sala de Práticas Coletivas	24,83
Sala de Recepção e Limpeza (Limpas)	6,00
Sala de Vacinação	10,00
Sala de atendimento individualizado/Acolhimento	9,50
Sant. Interf. Frigidário	3,00
Sant. PCD Cora	3,40
Sant. PCD Cora Diferenciado	3,40
Santário PCD Fam.	3,40
Santário PCD Masc.	3,40
Área Reservada para manobra de veículos	176,45
Área Verde - Horta	21,60
Área Verde para Descompressão Equipe	29,75
Área Verde para atividades ao ar livre	22,60

Quadro de Bate-Maca e Rodapé	
Item	Comprimento (m)
Rodapé interno meia casa com 10cm de altura, em granito	292,16
Rodapé interno meia casa com 11cm de altura, em granito	4,33
Rodapé interno meia casa com 10cm de altura, em granito	6,40

Importante:
1. A empresa responsável pela execução das paredes de drywall deverá verificar todos os mobiliários e equipamentos que serão fixados nas mesmas (telas de gases, armários, purificadores, etc.) e prover reforço de sustentação com perfil metálico com capacidade para suportar as devidas cargas conforme indicação do fabricante do drywall (Quatril 01).

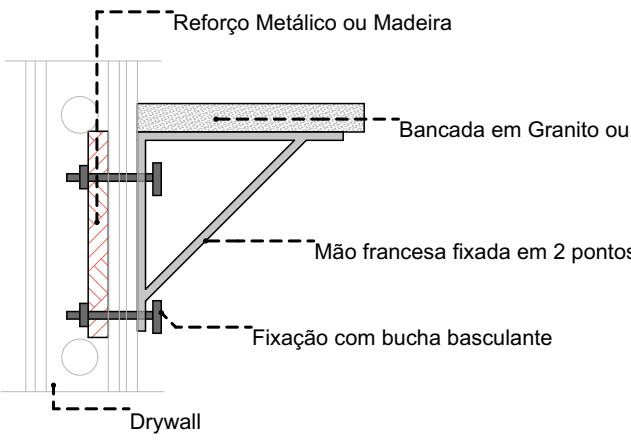

DETALHE 01: REFORÇO EM DRYWALL
Escala: 1:20

VIGILÂNCIA SANITÁRIA
PROJETO APROVADO

Número do processo: 008/2025
Data de abertura do processo: 20/02/2025
Data da aprovação: 25/02/2025
Aprovado por: Claudinei Teixeira Rocha

SECRETARIA DE OBRAS
PROJETO APROVADO

Número do processo: 008/2025
Data de abertura do processo: 20/02/2025
Data da aprovação: 25/02/2025
Aprovado por: Claudinei Teixeira Rocha

TÍTULO DO PROJETO
UNIDADE BÁSICA DE SAÚDE - PORTE 1

PROPRIETÁRIO
MINISTÉRIO DA SAÚDE

SECRETARIA DE ATENÇÃO PRIMÁRIA À SAÚDE

CNPJ
00.394.544/0108-14

ENDEREÇO
Secretaria de Atenção Primária à Saúde
Esplanada dos Ministérios Bloco G Edifício Sede - Ministério da Saúde
CEP 70.058-900 - Brasília- DF

TÍTULO DO PROJETO
PLANTA DE LAYOUT

DESCRIÇÃO DA ETAPA
PROJETO EXECUTIVO

NOME: PRINCIPA: ARQUIVO	REVISÃO	UNIDADE	DATA	ESCALA
MS_UBS1_PE_AQ_02.12_R01	R01	METROS	04/09/2024	INDICADA

DIRETOS AUTORAIS RESERVADOS CONFORME LEGISLAÇÃO NACIONAL E INTERNACIONAL