


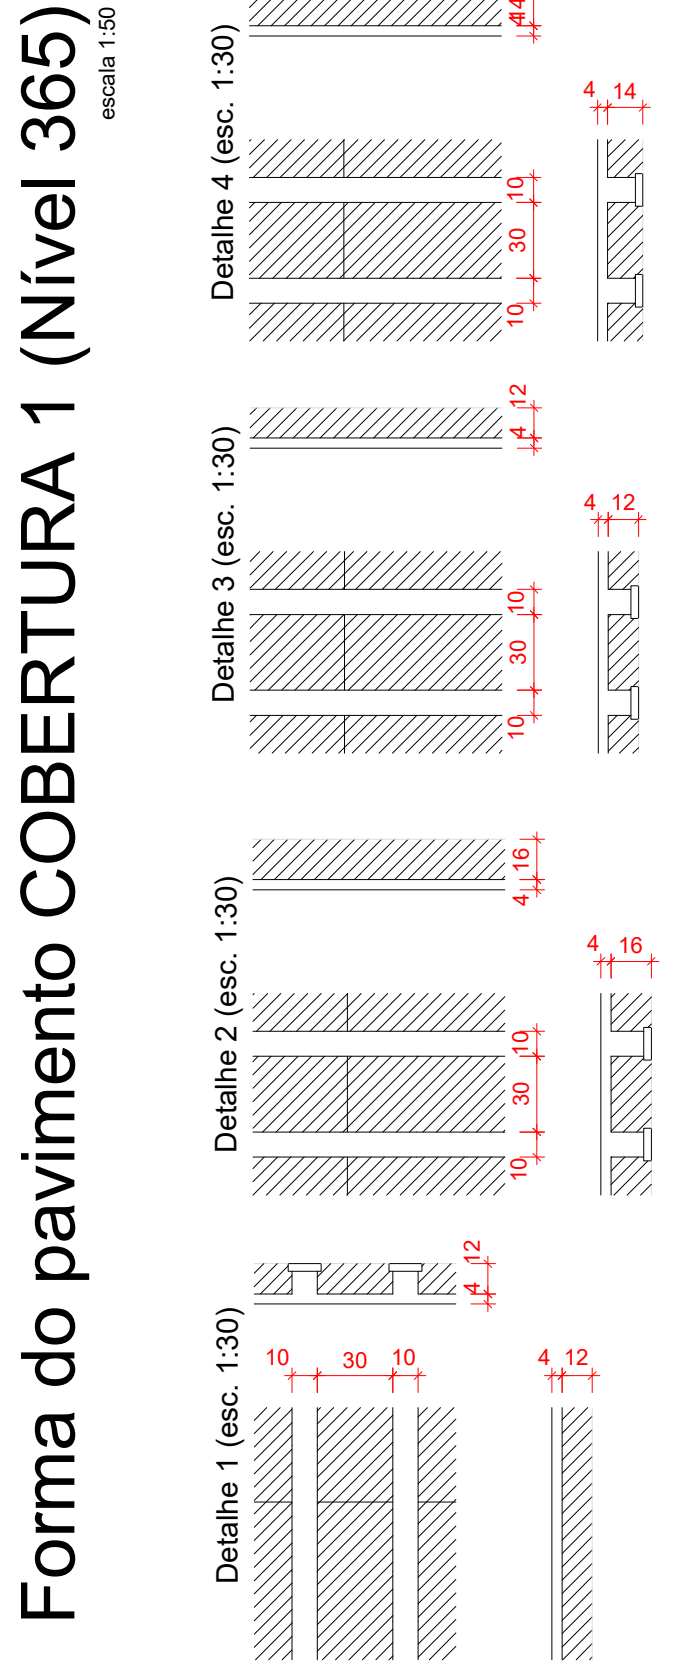


Características dos materiais	
fck (kgf/cm ²)	Es 268384
300	
Dimensão máxima do agregado = 19 mm	
Legenda dos pilares	
	Pilar que morre
	Pilar que passa
Legenda das vigas e paredes	
	Viga
	Viga chata ou invertida

PROJETO ESTRUTURAL

PROJETO ESTRUTURAL		CONTRATADO: Kayo Henrique Moreira		CLIENTE: SECRETARIA DE ATENÇÃO PRIMÁRIA À SAÚDE		12	
		Endereço: Rua: Brasília, n° 395 Bairro: Centro, Areado - MG		OBRA: MINISTÉRIO DA SAÚDE			
Contratado. CREA-MG: 199774/D				Email: engoviv.kayomoreira@gmail.com		Número Cliente: 01/2024	
		REVISÃO		UNIDADE: (EXCETO INDICADO)		REFERÊNCIA: (1°DIEDRO)	
DATA	VERIF	ENTREGA	00	cm			
28/08/2024		28/08/2024					
TÍTULO: PLANTA DE FORMA - NÍVEL DO PAVIMENTO COBERTURA 1 IMAGENS ESQUEMÁTICA EM 3D INDICANDO A EVOLUÇÃO DA OBRA							
NOME VISTO				DESENHO NÚMERO: 00001		MOD: EST	REVISÃO: 00
Classe Concreto-MPA: 30		ESCALA: INDICADAS EM PLANTA				FOLHA: 12 / 34	