


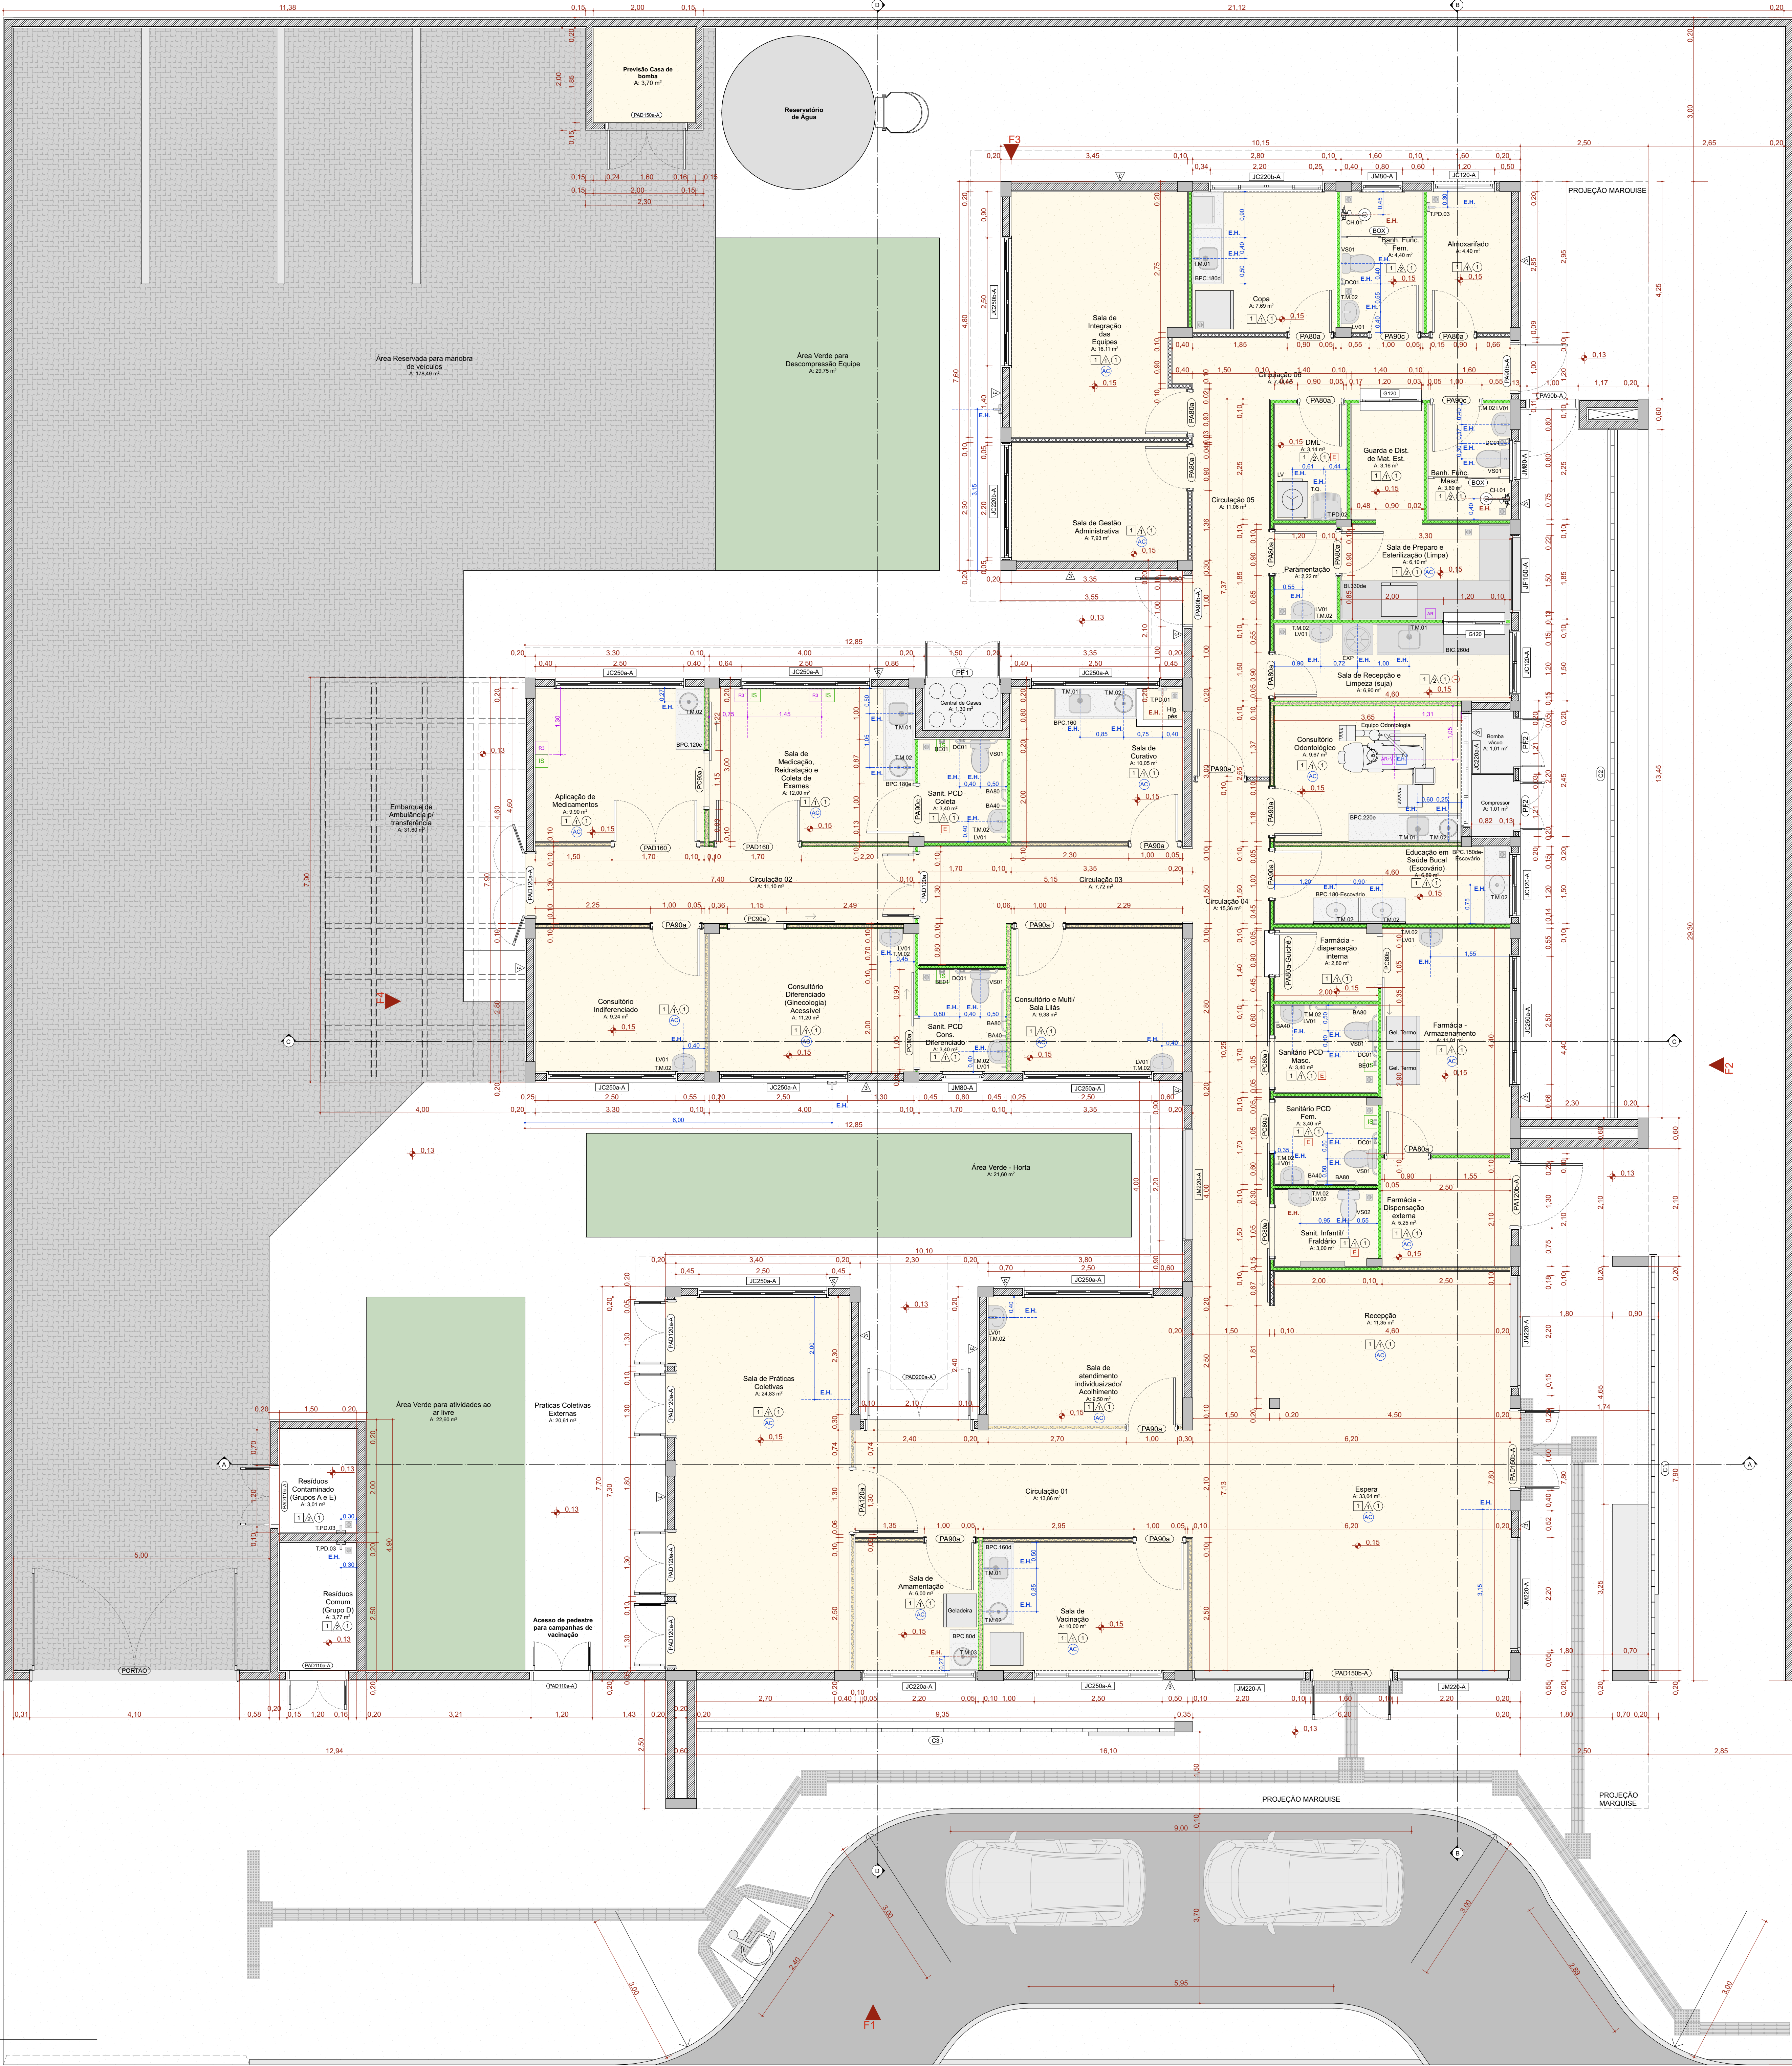

ID.	QNT.	DIMENSÃO DA FOLHA (m)	DESCRIÇÃO	PUXADOR / MAÇANETA	FECHADURA / TRINCO	MOLA	ACESSÓRIOS	DOBRADIÇA	PAREDE
PA00a	9	0,82x2,11	Porta de madeira, 1 folha abertura de giro, com acabamento em pintura branca	Maçaneta do tipo alavanca de alta resistência	Fechadura tipo rosca, em aço carbono	Não se aplica	Não se aplica	Dobradiças linha reforçada, com anel	Drywall
PA00b-Gu00a	1	0,82x2,11	Porta de madeira, 1 folha abertura de giro, com acabamento em pintura branca	Maçaneta do tipo alavanca de alta resistência	Fechadura tipo rosca, em aço carbono	Não se aplica	Não se aplica	Dobradiças linha reforçada, com anel	Drywall
PA00c	9	0,82x2,11	Porta de madeira, 1 folha abertura de giro, com acabamento em pintura branca	Maçaneta do tipo alavanca de alta resistência	Fechadura tipo rosca, em aço carbono	Não se aplica	Não se aplica	Dobradiças linha reforçada, com anel	Drywall
PA00d-A	3	0,82x2,11	Porta de giro, alumínio anodizado tipo kemp, cor branca	Maçaneta do tipo alavanca de alta resistência	Fechadura tipo rosca, em aço carbono	Não se aplica	Não se aplica	Dobradiças linha reforçada, com anel	Alvenaria
PA00L	3	0,82x2,11	Porta de madeira, 1 folha abertura de giro, com acabamento em pintura branca	Maçaneta do tipo alavanca de alta resistência	Fechadura tipo rosca, em aço carbono	Não se aplica	Barra de apoio horizontal em aço inox, 40cm de comprimento	Dobradiças linha reforçada, com anel	Drywall
PA120a	1	1,22x2,11	Porta de madeira com vidro, 1 folha abertura de giro, com acabamento em pintura branca	Maçaneta do tipo alavanca de alta resistência	Fechadura tipo rosca, em aço carbono	Não se aplica	Não se aplica	Dobradiças linha reforçada, com anel	Drywall
PA120b-A	1	1,22x2,11	Porta de alumínio anodizado, 1 folha, abertura de giro, com acabamento em pintura branca	Maçaneta do tipo alavanca de alta resistência	Fechadura tipo rosca, em aço carbono	Não se aplica	Não se aplica	Dobradiças linha reforçada, com anel	Alvenaria
PA110a-A	3	1,12x2,11	Porta de alumínio anodizado, com veneziana, 2 folhas, abertura de giro, com acabamento em pintura branca	Maçaneta do tipo alavanca de alta resistência	Fechadura tipo rosca, em aço carbono	Não se aplica	Não se aplica	Dobradiças linha reforçada, com anel	Alvenaria
PA120b	1	1,22x2,11	Porta de madeira anodizada com vidro, 2 folhas, abertura de giro, com acabamento em pintura branca	Maçaneta do tipo alavanca de alta resistência	Fechadura tipo rosca, em aço carbono	Não se aplica	Não se aplica	Dobradiças linha reforçada, com anel	Drywall
PA120b-A	5	1,22x2,11	Porta de madeira anodizada com vidro, 2 folhas, abertura de giro, com acabamento em pintura branca	Maçaneta do tipo alavanca de alta resistência	Fechadura tipo rosca, em aço carbono	Não se aplica	Não se aplica	Dobradiças linha reforçada, com anel	Alvenaria
PA110b-A	1	1,52x2,11	Porta corta fogo, 2 folhas, abertura de giro, com acabamento em pintura branca	Maçaneta do tipo alavanca de alta resistência	Fechadura tipo rosca, em aço carbono	Não se aplica	Não se aplica	Dobradiças linha reforçada, com anel	Alvenaria
PA110b-A	2	1,52x2,56	Porta de alumínio com vidro, 2 folhas, abertura de giro, com acabamento em pintura branca	Maçaneta do tipo alavanca de alta resistência	Fechadura tipo rosca, em aço carbono	Não se aplica	Não se aplica	Dobradiças linha reforçada, com anel	Alvenaria
PA120b	2	1,62x2,11	Porta de madeira, 2 folhas, abertura de giro, com acabamento em pintura branca	Maçaneta do tipo alavanca de alta resistência	Fechadura tipo rosca, em aço carbono	Não se aplica	Não se aplica	Dobradiças linha reforçada, com anel	Drywall
PA120b-A	1	2,00x2,11	Porta de alumínio anodizado com vidro, tipo lantini, 2 folhas, abertura de giro, com acabamento em pintura branca. Barras anti-pânico	Maçaneta do tipo alavanca de alta resistência	Fechadura tipo rosca, em aço carbono	Não se aplica	Não se aplica	Dobradiças linha reforçada, com anel	Alvenaria
PC00a	4	0,95x2,10	Porta de madeira, 1 folha, com abertura de correia, acabamento em pintura branca	Puxador vertical	Fechadura tipo trava kemp/colado colorido verde/vermelho, em aço carbono	Não se aplica	Barra de apoio horizontal em aço inox, 40cm de comprimento	Não se aplica	Drywall
PC00b	1	0,95x2,10	Porta de madeira, 1 folha, com abertura de correia, acabamento em pintura branca	Puxador vertical	Fechadura auxiliar tipo trava de passagem com dupla trava e lingueta conjugada de embutir, acabamento inox polido	Não se aplica	Não se aplica	Não se aplica	Drywall
PC00c	2	1,05x2,10	Porta de madeira, 1 folha, com abertura de correia, acabamento em pintura branca	Puxador vertical	Fechadura auxiliar tipo trava de passagem com dupla trava e lingueta conjugada de embutir, acabamento inox polido	Não se aplica	Não se aplica	Não se aplica	Drywall
PF1	1	1,44x1,77	Porta de alumínio com tela de aço, 2 folhas, acabamento em pintura branca	Não se aplica	Não se aplica	Não se aplica	Não se aplica	Não se aplica	Alvenaria
PF2	2	0,94x1,27	Porta de alumínio com tela de aço, 2 folhas, acabamento em pintura branca	Não se aplica	Não se aplica	Não se aplica	Não se aplica	Não se aplica	Alvenaria
PORTÃO	1	4,00x2,45	Portão em alumínio	Maçaneta do tipo alavanca de alta resistência	Fechadura tipo rosca, em aço carbono	Não se aplica	Não se aplica	Dobradiças linha reforçada, com anel	Alvenaria

ID.	QNT.	DIMENSÃO (m)	ALTURA	DESCRIÇÃO	FECHO	DOBRADIÇA	PAREDE
C1	1	8,30x3,30	0,13	Cobogó	Não se aplica	Não se aplica	Alvenaria
C2	1	13,40x4,00	0,65	Cobogó	Não se aplica	Não se aplica	Alvenaria
C3	1	9,35x4,17	0,13	Cobogó	Não se aplica	Não se aplica	Alvenaria
G120	2	1,20x0,90	1,20	Janela de correr com estrutura de alumínio anodizado branco, com vidro, com perfil em granito	Fecho corcha de embutir, em aço acinzelado, 2 peças	Não se aplica	Drywall
JC120a	3	1,20x0,60	1,50	Janela de alumínio anodizado branco, abertura tipo de correr, 2 folhas	Fecho corcha de embutir, em aço acinzelado, 2 peças	Não se aplica	Alvenaria
JC220a-A	2	2,20x0,60	1,50	Janela de alumínio anodizado branco, abertura tipo de correr, 4 folhas	Fecho corcha de embutir, em aço acinzelado, 2 peças	Não se aplica	Alvenaria
JC220b-A	2	2,20x0,60	1,20	Janela de alumínio anodizado branco, abertura tipo de correr, 4 folhas	Fecho corcha de embutir, em aço acinzelado, 2 peças	Não se aplica	Alvenaria
JC220a-A	10	2,25x0,60	1,50	Janela de alumínio anodizado branco, abertura tipo de correr, 4 folhas	Fecho corcha de embutir, em aço acinzelado, 2 peças	Não se aplica	Alvenaria
JC220b-A	1	2,50x0,90	1,20	Janela de alumínio anodizado branco, abertura tipo de correr, 4 folhas	Fecho corcha de embutir, em aço acinzelado, 2 peças	Não se aplica	Alvenaria
JF150-A	1	1,50x0,60	1,50	Janela de alumínio anodizado branco, visor fixo, 01 folha	Não se aplica	Não se aplica	Alvenaria
JM00-A	3	0,80x0,60	1,50	Janela de alumínio anodizado branco, abertura tipo maxim-ar, 1 folha	Fecho tipo alavanca	Braco articulada	Alvenaria
JM20a-A	5	2,20x2,20	0,40	Janela de alumínio anodizado branco, abertura tipo maxim-ar	Fecho tipo alavanca	Braco articulada	Alvenaria

LEGENDA INSTALAÇÕES

RS	Rua de Gases com 1 ponto de Origem + 1 Ponto de Ar comprimido + 2 tomadas 127V + 2 tomadas 220V (verificar projeto complementar de gases medicinais e instalações elétricas)
AB	Ar comprimido
BO	Ar comprimido e Bomba a vácuo
CM	AR CONDICIONADO MEDICAL
CH	CHAMADA DE ENTREGUE
AC	AR CONDICIONADO
EX	EXAUSTÃO
HD	INDICAÇÃO EXO-HIDRO-SANITÁRIO
EH	EXO-HIDRO-SANITÁRIO DE ÁGUA FRIA
EH	EXO-HIDRO-SANITÁRIO DE ÁGUA QUENTE

CONVENÇÕES ADOTADAS

■	Alvenaria acabada
■	Concreto
■	Parede em Drywall, com Plica Resistente a Umidade (PRU)
■	Parede em Drywall, com Standart (ST)
■	Parede em Drywall, com 08 de vidro
■	Parede em Drywall, com Plica Resistente a Umidade (PRU) e 08 de vidro
■	Projecção
■	E.H. - Eixo Hidráulico - Água Fria
■	E.H. - Eixo Hidráulico com água quente - pressurizado de estância 220V
■	Nível corte adotado
■	Nome da indicação do corte
■	Indicação de eixo das alvenarias à construir
■	Indicação e nomenclatura - Janelas
■	Indicação e nomenclatura - Portas

Importante:

1. A empresa responsável pela execução das paredes de drywall deverá verificar todos os mobiliários e equipamentos que serão fixados nas mesmas (gases, gases, armários, purificadores, etc.) e fazer a adequação do sistema de fixação e o sistema de fixação.

2. Todos os sistemas de fixação e o sistema de fixação.

3. Todos os sistemas de fixação e o sistema de fixação.

4. Todos os sistemas de fixação e o sistema de fixação.

5. Todos os sistemas de fixação e o sistema de fixação.

6. Todos os sistemas de fixação e o sistema de fixação.

7. Todos os sistemas de fixação e o sistema de fixação.

8. Todos os sistemas de fixação e o sistema de fixação.

LEGENDA - ACABAMENTOS

■	PISO
■	Piso em granilite polido bege
■	Piso em granilite polido azul
■	Piso em granilite em marfim corado
■	PAREDE
■	Pintura acrílica, resistente a umidade, RGB 214.211.202 ou similar
■	Pintura acrílica, resistente a umidade, RGB 208.208.202 ou similar
■	Pintura acrílica, resistente a umidade, RGB 95.133.142 ou similar
■	RETO
■	Pintura acrílica sobre forro de gesso acartonado rejuntado, resistente a umidade, cor branca
■	Pintura acrílica sobre laje, resistente a umidade
■	NOTAS
■	1. Medição de Cotas Acabadas
■	2. Todos os materiais do projeto devem ser fornecidos in loco para a execução da obra
■	3. Para maiores detalhes e informações sobre pontos de gases ver projeto de disciplina específica
■	4. Todos os materiais de acabamento especificados no projeto são referências técnicas, podendo ser substituídos por itens similares, desde que preservado o atendimento às normas técnicas
■	5. Todos os sistemas de fixação e o sistema de fixação
■	6. Todos os sistemas de fixação e o sistema de fixação
■	7. Todos os sistemas de fixação e o sistema de fixação
■	8. Todos os sistemas de fixação e o sistema de fixação

Quadro de lousas, metais e equipamentos

Cód.	Qnt.	Descrição
BA40	8	Barra de apoio, reta, fixa, em aço inox, H=40cm, com diâmetro de empunhadura de 30mm.
BA70	4	Barra de apoio, reta, fixa, em aço inox, H=70cm, com diâmetro de empunhadura de 30mm. Deverão ser instaladas nos banheiros PCD como suporte para o uso dos equipamentos.
BA80	8	Barra de apoio, reta, fixa, em aço inox, H=80cm, com diâmetro de empunhadura de 30mm. Deverão ser instaladas nos banheiros PCD como suporte para o uso dos equipamentos.
BE01	4	Balão de emergência, item de acessibilidade para banheiros.
CB.01	6	Cuba de embutir redonda em louça, cor branca, dimensão de 30cm ou equivalente. Incluir válvula de metal cromado e sifão fixável em PVC.
CB.02	6	Cuba retangular, em aço inox, dimensão de 40x34cm ou equivalente. Incluir válvula de metal cromado e sifão fixável em PVC.
CB.03	3	Cuba de embutir oval em louça, cor branco, dimensão de 40 x 30cm ou equivalente. Incluir válvula de metal cromado e sifão fixável em PVC.
CH.01	2	Chuveiro Elétrico - 220V
DC01	6	Ducha higiênica com registro.
EXP	1	Placa de despejo/Espurgo hospitalar, em aço inox, com válvula de descarga tipo fôno ou similar.
LV01	13	Lavatório com coluna suspensa em louça, cor branco, com acabamento em coluna suspensa. Incluir válvula de metal cromado e sifão fixável em PVC.
LV02	1	Lavatório infantil com coluna suspensa em louça, cor branco. Com acabamento em coluna suspensa. Incluir válvula de metal cromado e sifão fixável em PVC.
RS01	19	Rato sanitário, dimensões 15 x 15cm com tampa escamoteável.
TAM.01	6	Torneira de controle para bancada com acabamento e acessórios para fixação e instalação cromados
TAM.02	22	Torneira de mesa, acabamento de pressão, acabamento e acessórios para fixação e instalação cromados.
TAM.03	1	Torneira banheiro extensível boca alta, monocomando: Água quente
TAM.04	1	Torneira banheiro extensível boca alta, monocomando: Água quente
TPD.01	1	Torneira de parede, alavanca longa, acabamento pelo coveiro, para tanque com acabamento e acessórios para fixação e instalação cromados.
TPD.02	1	Torneira de parede, alavanca longa, acabamento pelo coveiro, para tanque com acabamento e acessórios para fixação e instalação cromados.
TPD.03	5	Torneira para Jardim Java Bava com adaptador para mangueira
T.Q.	1	Tanque em louça com coluna na cor branca
VQ01	6	Bacia sanitária classe de descarga asséptica, na cor branco, inclusive assento na cor branco, contendo conjunto de fixação, anel de vedação e engate plástico.
VQ02	1	Bacia sanitária infantil com caixa de descarga asséptica, na cor branco, inclusive assento na cor branco, contendo conjunto de fixação, anel de vedação e engate plástico.

Quadro de Especificações de Paredes

Legenda	Descrição	Espessura (m)	Área (m²)
■	DIVISÓRIA DE EM GRANTO SIENNA BRANCO	0,03	0,15
■	Divisória em alumínio	0,03	1,15
■	Parede alvenaria 12cm	0,13	1,13
■	Parede alvenaria 15cm	0,15	11,07
■	Parede alvenaria 20cm	0,20	713,12
■	Parede alvenaria 20cm (muro externo)	0,20	256,22
■	Paredes em Drywall	0,10	36,94
■	Paredes em Drywall RU	0,10	180,09
■	Paredes em Drywall RU com 08 de vidro	0,10	66,54
■	Paredes em Drywall com 08 de vidro	0,10	84,45
■	Paredes em alvenaria A=40cm	0,13	0,65

DETALHE 01: REFORÇO EM DRYWALL

Escala: 1:20

RIO PARDO

VIGILÂNCIA SANITÁRIA

PROJETO APROVADO

Número do processo: 000.000.000

Data de aprovação: 2020/03/05

Assinado por: [Assinatura]

RIO PARDO

SECRETARIA DE OBRAS

PROJETO APROVADO

Número do processo: 000.000.000

Data de aprovação: 2020/03/05

Assinado por: [Assinatura]

UNIDADE BÁSICA DE SAÚDE - PORTE 1

PROPRIETÁRIO

MINISTÉRIO DA SAÚDE

SECRETARIA DE ATENÇÃO PRIMÁRIA À SAÚDE

CNPJ

00.394.544/0108-14

SECRETARIA DE Atenção Primária à Saúde

Espanhada dos Ministérios Bloco G Edifício Sede - Ministério da Saúde

CEP 70.050-900 - Brasília - DF

TÍTULO DO PROJETO

PLANTA TÉCNICA

DESCRIÇÃO DA ETAPA

PROJETO EXECUTIVO

NOME PRINCIPAL: ARQUIVO

MS_UBS1_PE_AQ.03.12_R01

REVISÃO

R01

UNIDADE

METROS

DATA

04/09/2024

ESCALA

INDICADA

FOLHA 10.000 A 10.010