



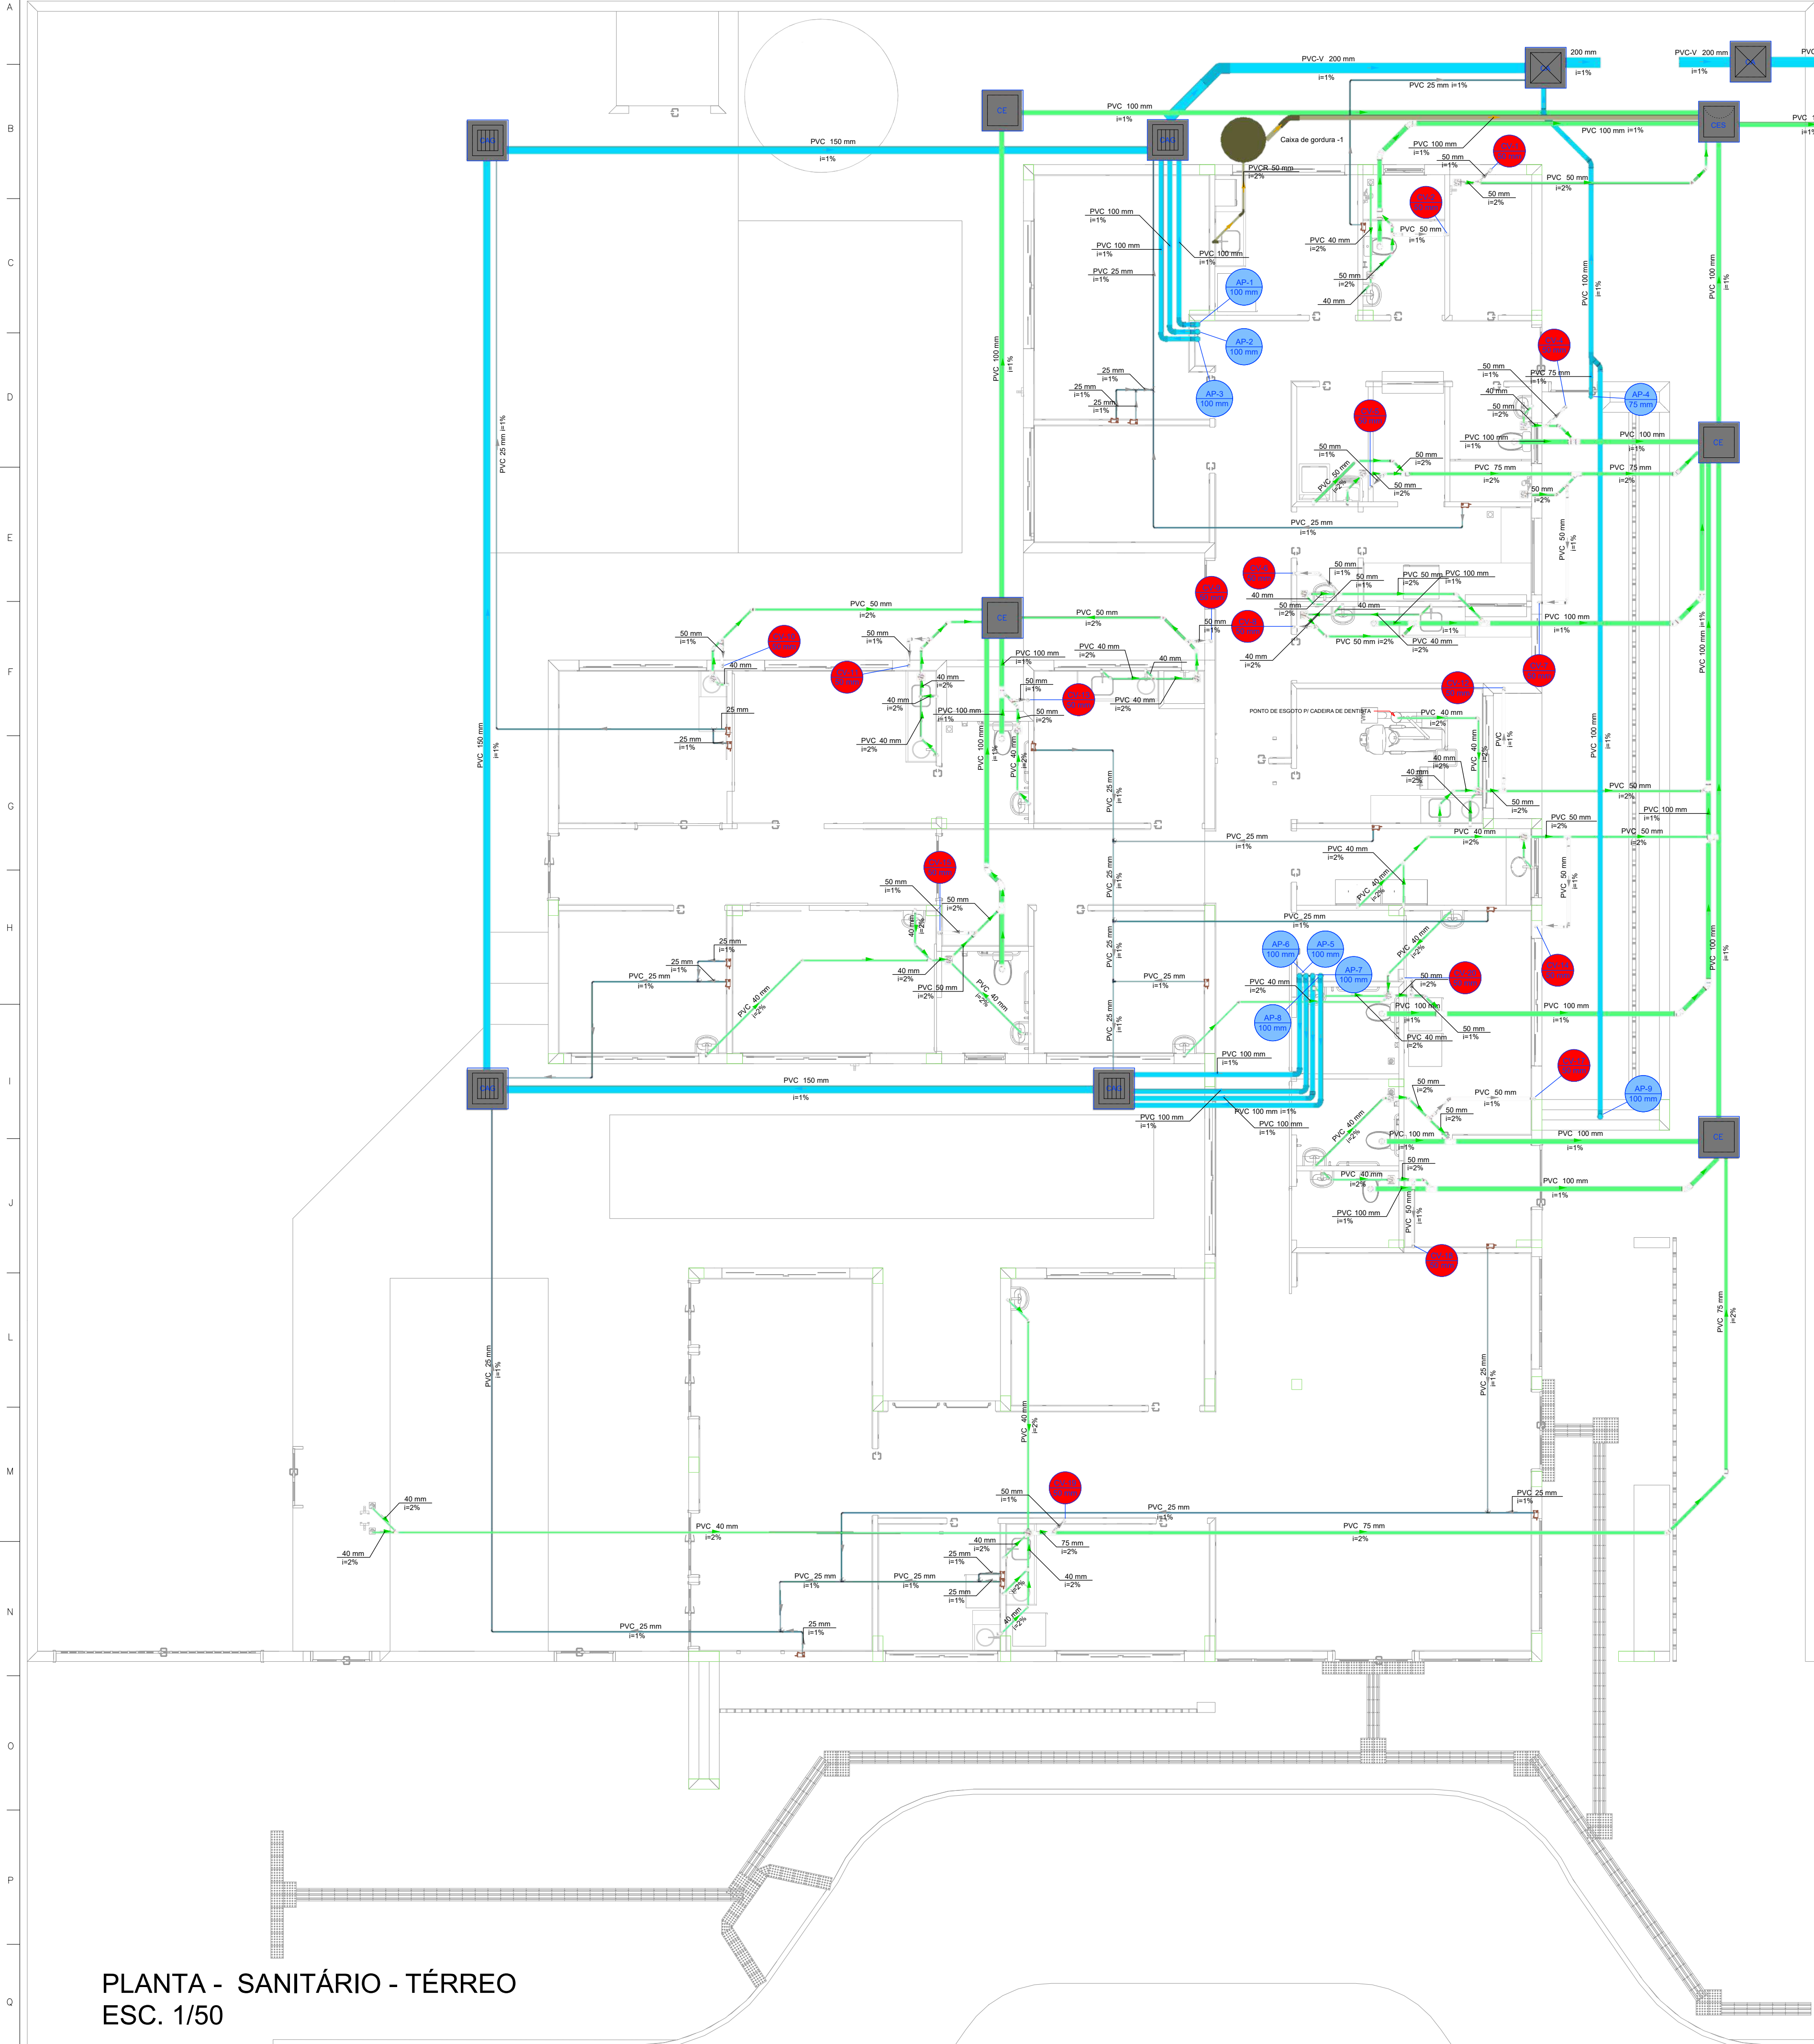


SEQUE PI REDE PLUVIAL

SEQUE PI REDE DE ESGOTO

Legenda de condutas - TÉRREO	
	Esgoto
	Esgoto (Gordura)
	Pluvial
	Pluvial (Drenos - Ar Condicionado)
	Ventilação

Legenda - TÉRREO	
	Ar Condicionado
	Caixa de areia pluvial simples
	Caixa de areia pluvial c/ grelha
	Caixas Inspeção Esgoto Sifonada
	Caixas Inspeção Esgoto Simples
	Chuveiro Residencial
	Curva 45° Longa para Esgoto Sanitário
	Curva 45°
	Curva 45° curta Americano
	Curva 90° curta
	Curva 90° curta- coluna
	Joelho 45° Sino R
	Joelho 90°
	Joelho 90° ajustável
	Joelho 90° coluna sobre
	Junção simples
	Junção simples c/ J45
	Junção simples c/ redução
	Lavatório Residencial com sifão
	Máquina de Lavar Roupas DN 50mm
	Pia de Cozinha Industrial - Lavagem de panelas com Sifão
	Ramais de Ventilação
	Ta 90°
	Vaso Sanitário c/ curva 90°

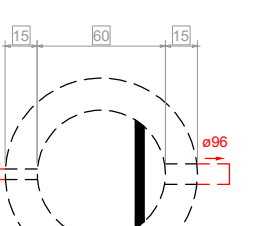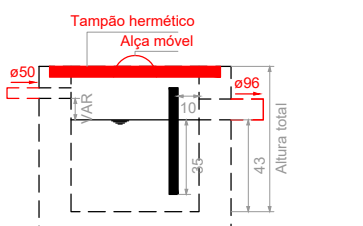

PLANTA - SANITÁRIO - TÉRREO
ESC. 1/50

VIGILÂNCIA SANITÁRIA
PROJETO APROVADO
Número do processo: 0860203
Data de Notificação do Processo: 28/03/2024
Data de aprovação: 28/03/2024
Aprovado por: Claudine Vasconcelos Rocha

SECRETARIA DE OBRAS
PROJETO APROVADO
Número do processo: 0860203
Data de Notificação do Processo: 28/03/2024
Data de aprovação: 28/03/2024
Aprovado por: Daniel José Araújo

PROJETO HIDROSSANITÁRIO

5

PROJETO: HIDROSSANITÁRIO	CONTRATADO: Talia Henrique Pereira Fonseca	SECRETARIA: SECRETARIA DE ATENÇÃO PRIMÁRIA À SAÚDE	Número Cliente: 47/2024
Endereço: Rua Nogueira, Nº21 Vila Nova, Fátima - MG	OBRA: CONSTRUÇÃO DE IMÓVEL COMERCIAL	PROJETO: UBS PORTE 1	
Coordenado: QREIA-MG: 284463D	(Email) eng.taliahenrique@gmail.com	UNIDADE: (EXCETO INDICADO) CTR	REFERÊNCIA (1) (TÉRREO)
DATA: 31/07/2024	VERIF: 31/07/2024	APROV: CTR	TÍTULO: PLANTA SANITÁRIO TÉRREO, NOTAS, LEGENDAS.
NOME: VISTO:	ESCALA: INDICADAS NO DESENHO	DESENHO NÚMERO: 00001	MOD: HIDR
		REVISÃO: 00	FOLHA: 05/07