


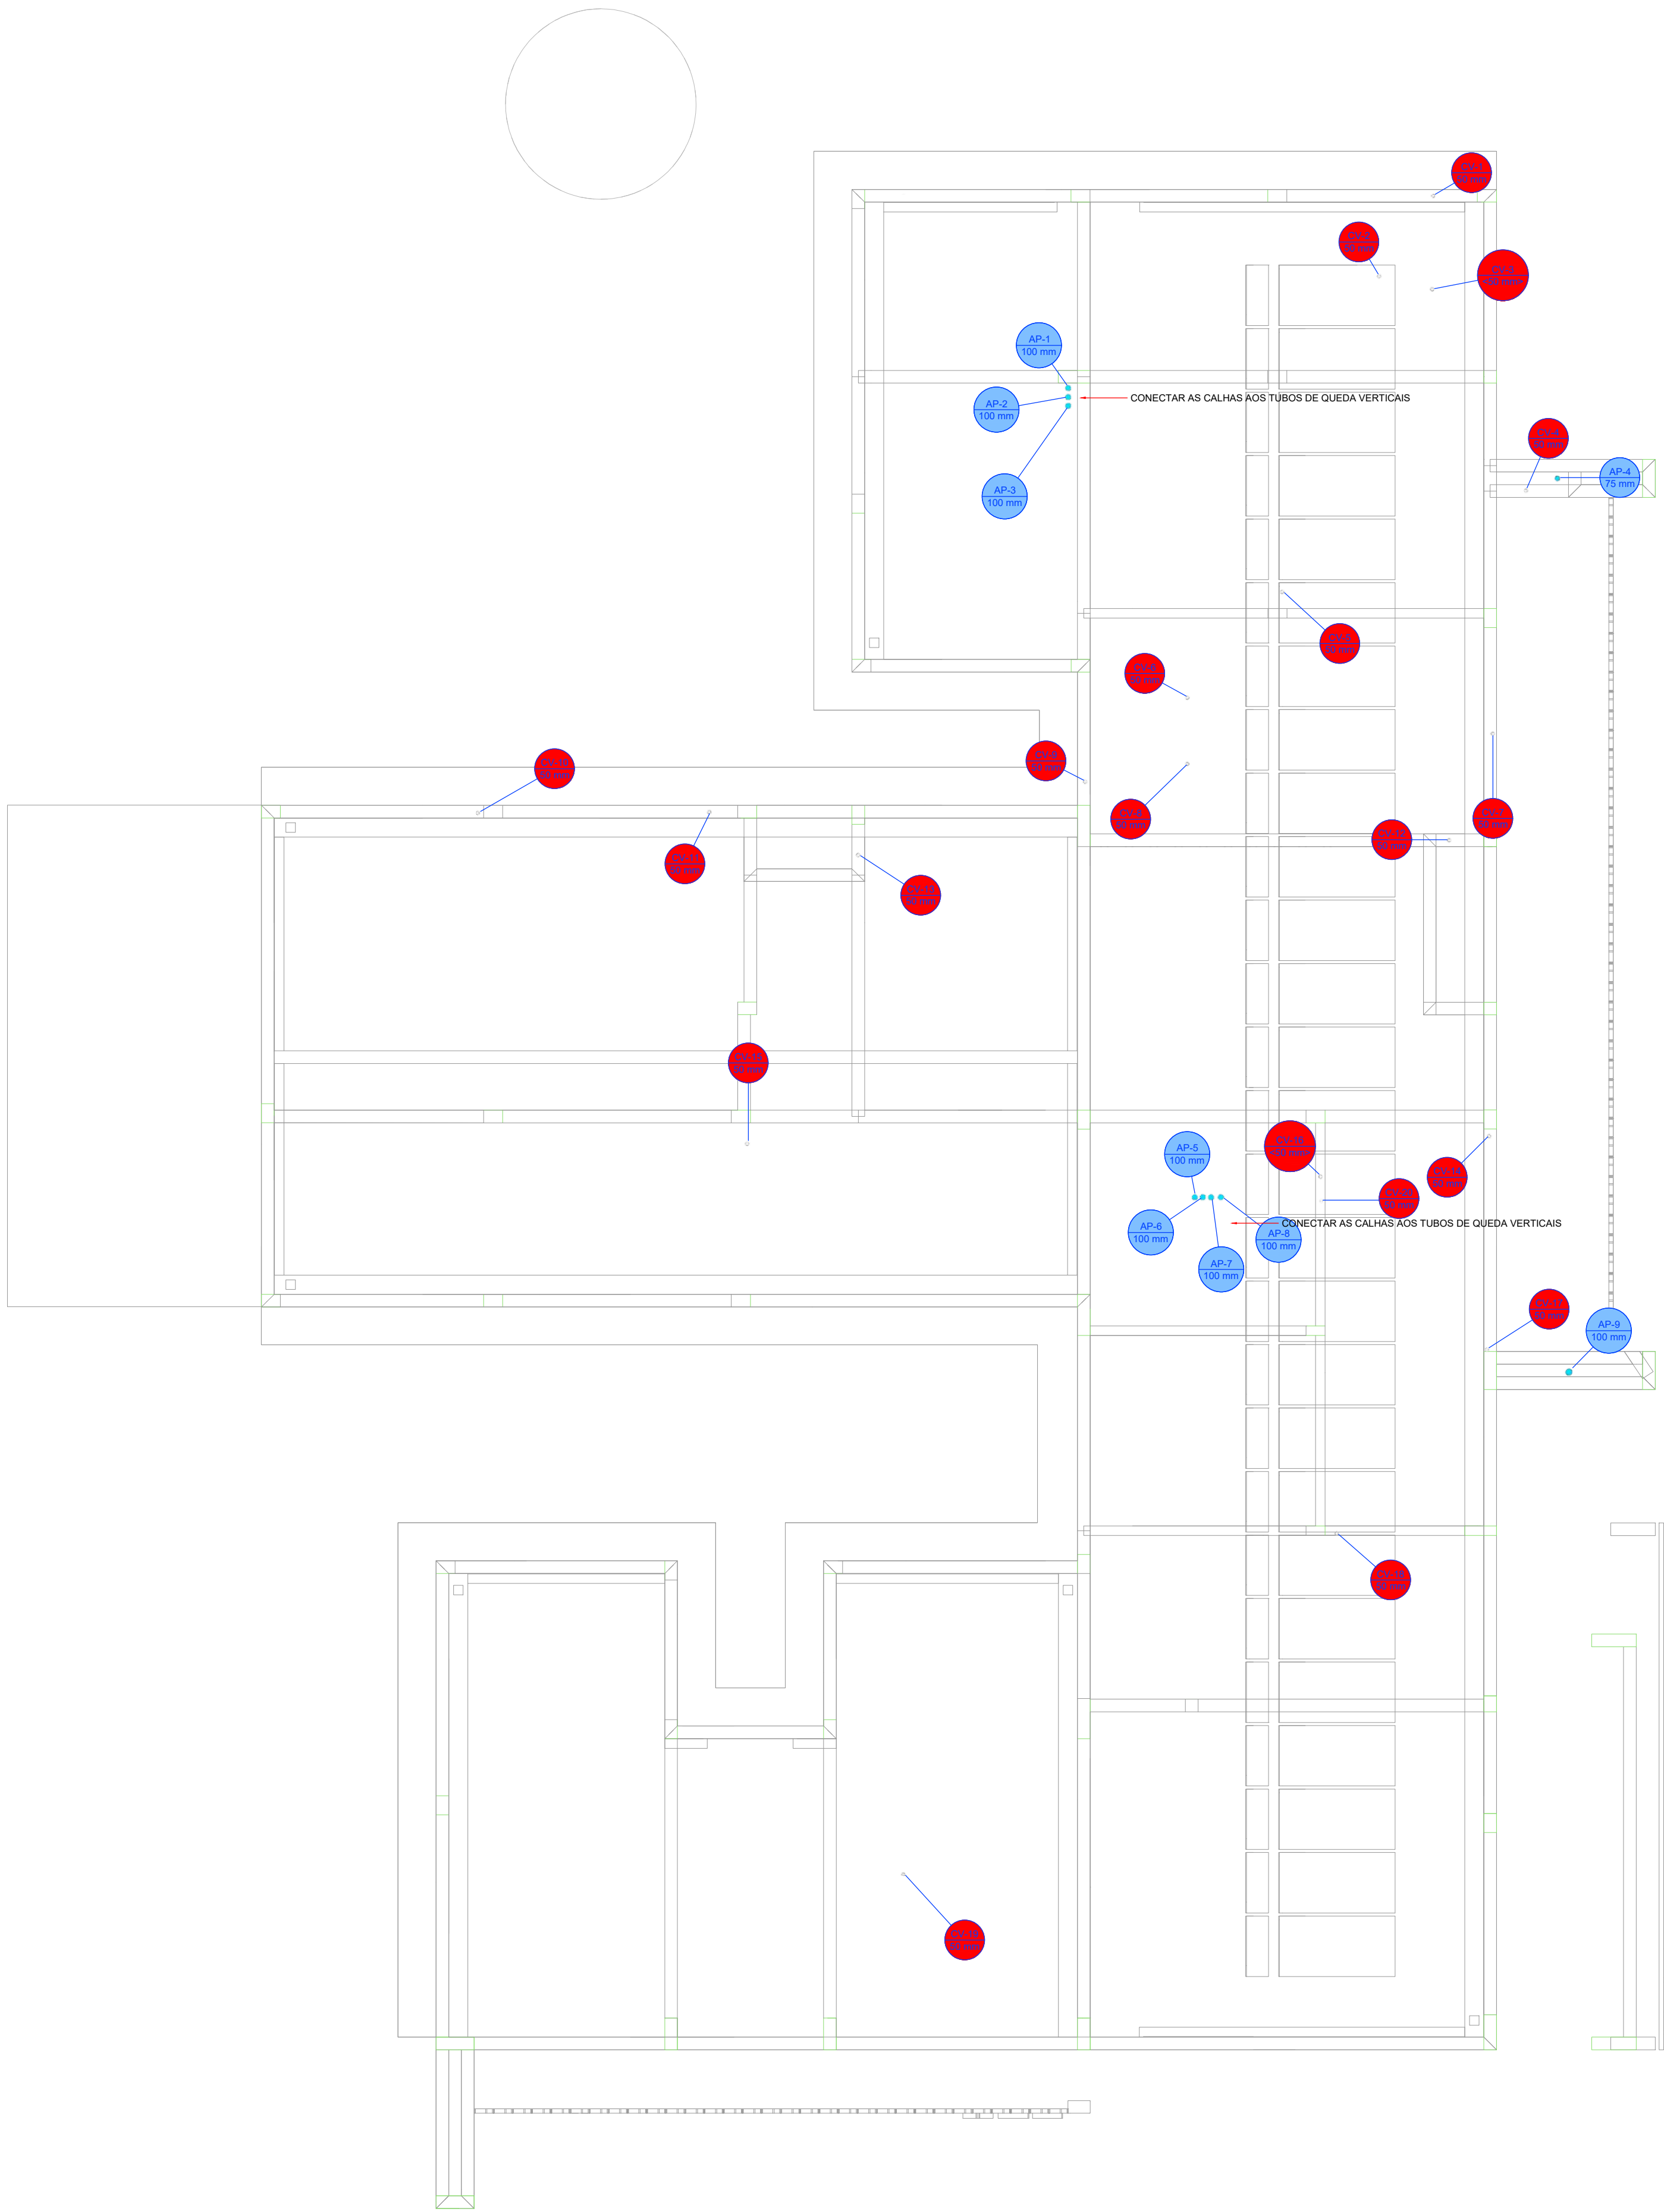

Legenda de condutos - COBERTURA 1	
Pluvial	
Ventilação	

Legenda - COBERTURA 1	
Linha dupla - coluna	
Linha simples - coluna	
Terminal de ventilação - coluna	



RIO PARDO
VIGILÂNCIA SANITÁRIA
PROJETO APROVADO

Numero do processo: 0002023
Data de Análise de Projeto: 09/02/2024
Data de emissão: 09/02/2024
Aprovado por: Claudiney Teixeira Rocha



RIO PARDO
SECRETARIA DE OBRAS
PROJETO APROVADO

Numero do processo: 0002023
Data de Análise de Projeto: 09/02/2024
Data de emissão: 09/02/2024
Aprovado por: Renato José Andrade

PROJETO HIDROSSANITÁRIO									
									
PROJETO HIDROSSANITÁRIO		CONTRATADO: Talita Henriques Pereira Fonseca Endereço: Rua Augusta, Nº 21 Vila Nova, Fátima - MG				SECRETARIA SECRETARIA DE ATENÇÃO PRIMÁRIA À SAÚDE OBRA: CONSTRUÇÃO DE IMÓVEL COMERCIAL			
Contratado: CNEIA-MG: 284463D		Email: eng.talishenrique@gmail.com				PROJETO UBS PORTE 1		Número Cliente: 47/2024	
DATA: 31/07/2024	PRD VERIF	APROV	UNIDADE: (EXCETO INDICADO)			CITY		REFERÊNCIA (1) (TREDRO)	
NCME	VISTO		TÍTULO: PLANTA SANITÁRIO COBERTURA, NOTAS E LEGENDAS.						
HIDR		ESCALA: INDICADAS NO DESENHO		DESENHO NÚMERO: 00001		MOD: HIDR		REVISÃO: 00	FOLHA: 06/07

PLANTA - SANITÁRIO - COBERTURA
ESC. 1/50