
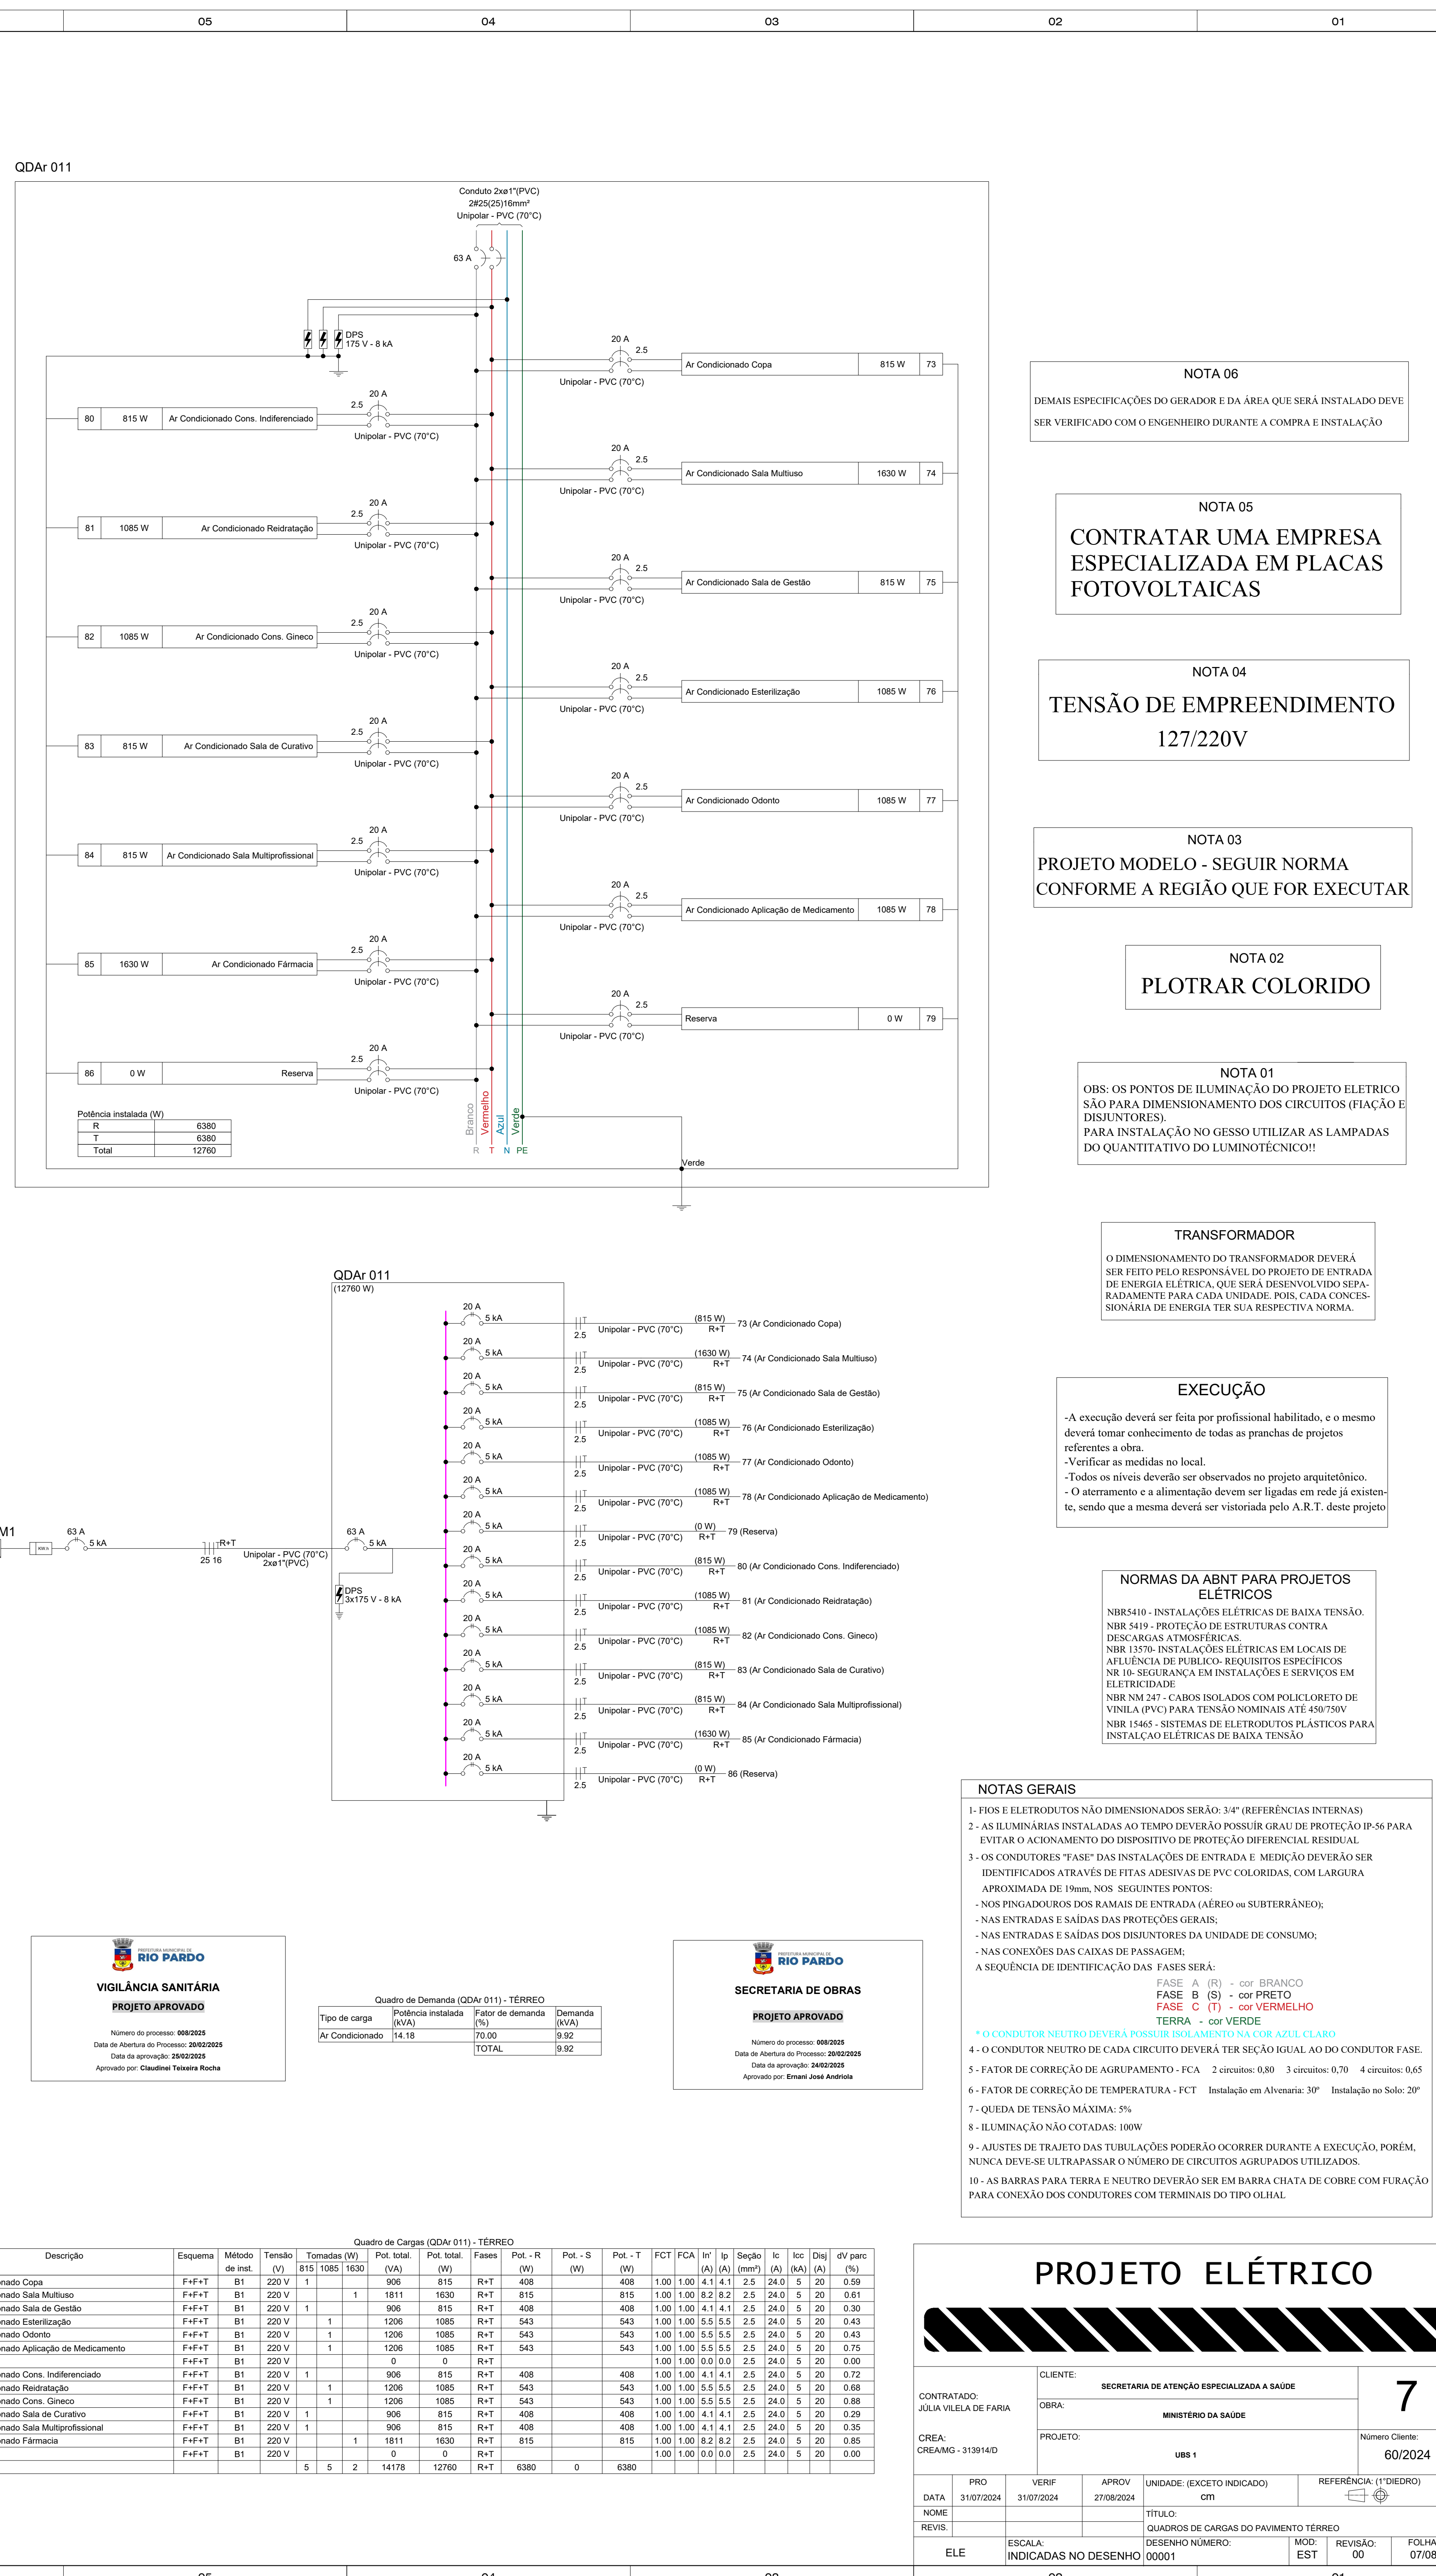
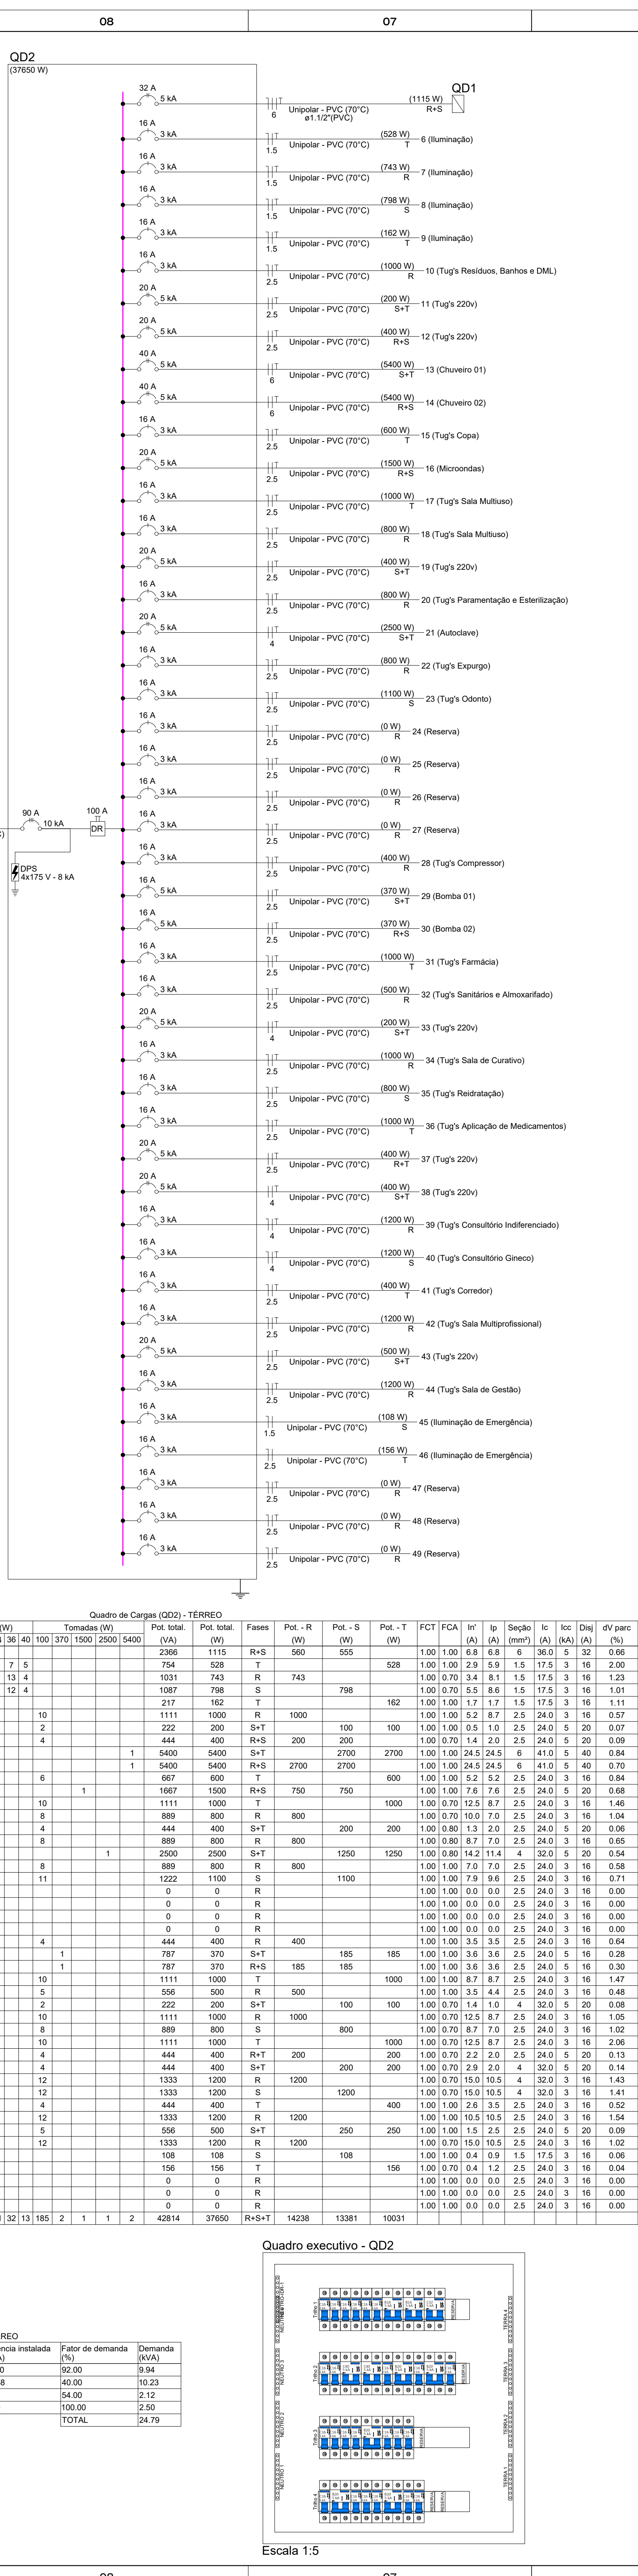


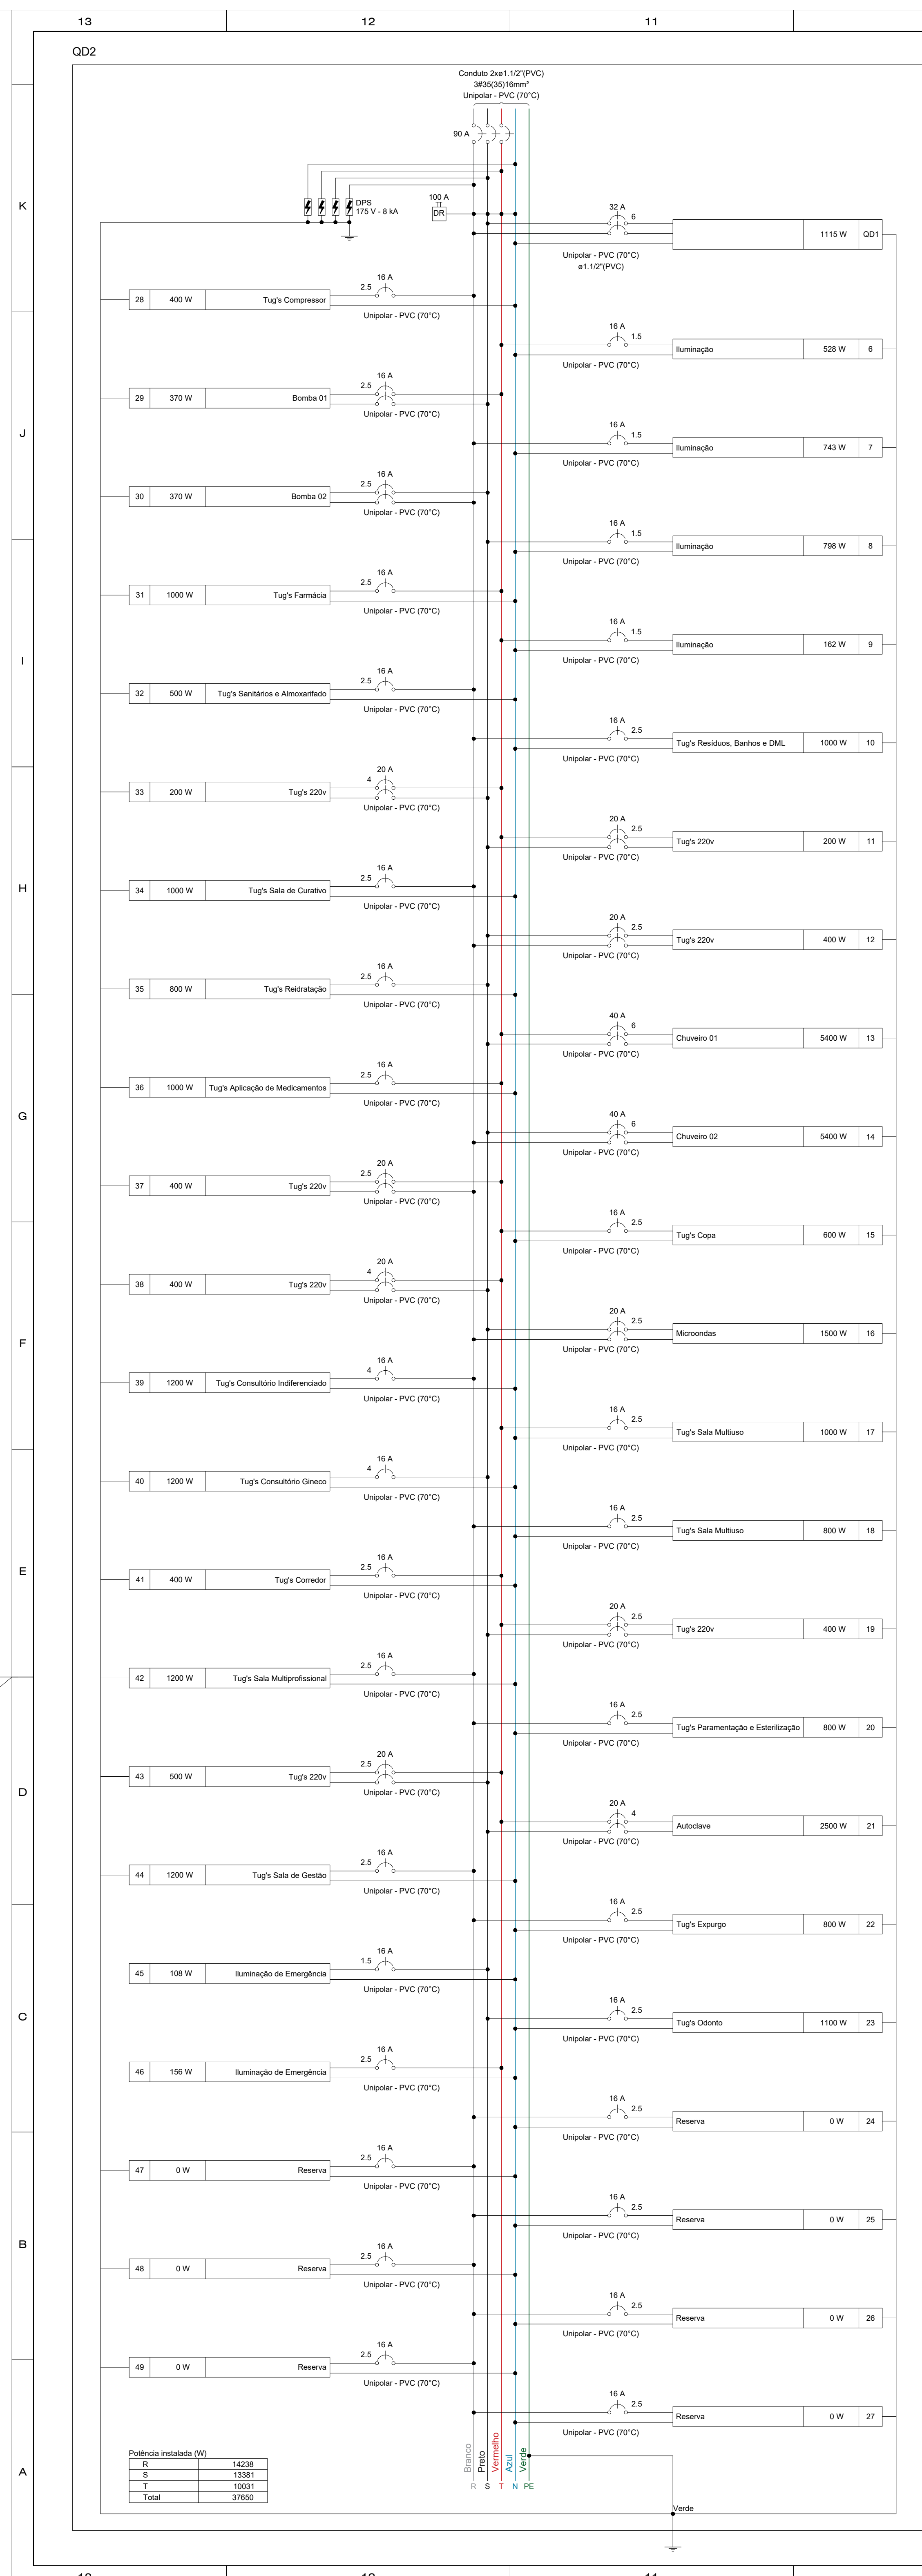

Código	Descrição	Quadro de Cargas (GDA-01) - TERREO																
		Enquente	Método de Impl.	Tensão (V)	Tornadas (V)	Pot. total (VA)	Pot. de test. (VA)	Fator - R	Pot. - R (W)	Pot. - S (W)	Pot. - T (W)	FCT (W)	FCT (W)	FCT (W)	FCT (W)	Ic (A)	Isc (A)	div (p/m²)
73	Ar Condicionado Casa	F+T+T	B1	220 V	1	906	815	R+T	408			408	100	100	41,41	2,5	20	0,59
74	Ar Condicionado Sala Múltipla	F+T+T	B1	220 V	1	1811	1630	R+T	815			815	100	100	82,82	2,5	20	0,61
75	Ar Condicionado Sala de Gestão	F+T+T	B1	220 V	1	906	815	R+T	408			408	100	100	41,41	2,5	20	0,59
76	Ar Condicionado Eletrobanco	F+T+T	B1	220 V	1	1206	1085	R+T	543			543	100	100	55,55	2,5	20	0,43
77	Ar Condicionado Odontol.	F+T+T	B1	220 V	1	1206	1085	R+T	543			543	100	100	55,55	2,5	20	0,43
78	Ar Condicionado Aplicação de Medicamento	F+T+T	B1	220 V	1	1206	1085	R+T	543			543	100	100	55,55	2,5	20	0,43
79	Reserva	F+T+T	B1	220 V	0	0	0	R+T				0	100	100	0,00	2,5	20	0,00
80	Ar Condicionado Corred. Interferenciado	F+T+T	B1	220 V	1	906	815	R+T	408			408	100	100	41,41	2,5	20	0,72
81	Ar Condicionado Sala de Atendimento	F+T+T	B1	220 V	1	906	815	R+T	408			408	100	100	41,41	2,5	20	0,68
82	Ar Condicionado Corred. Gineco	F+T+T	B1	220 V	1	1206	1085	R+T	543			543	100	100	55,55	2,5	20	0,68
83	Ar Condicionado Sala de Curativo	F+T+T	B1	220 V	1	906	815	R+T	408			408	100	100	41,41	2,5	20	0,29
84	Ar Condicionado Sala Multi-profissional	F+T+T	B1	220 V	1	1811	1630	R+T	815			815	100	100	82,82	2,5	20	0,58
85	Ar Condicionado Farmácia	F+T+T	B1	220 V	1	1811	1630	R+T	815			815	100	100	82,82	2,5	20	0,85
86	Reserva	F+T+T	B1	220 V	0	0	0	R+T				0	100	100	0,00	2,5	20	0,00

CONTRATADO: JULIA VILELA DE FARIA			CLIENTE: SECRETARIA DE ATENÇÃO ESPECIALIZADA A SAUDE				7	
OBRA:			MINISTERO DA SAUDE					
PROJETO:			UBS 1					
CREA: CREA-RO 313514D							Número Cliente: 60/2024	
PROD		VERIF	APROV		UNIDADE (EXCETO INDICADO):		REFERÊNCIA (1 DÍGITO)	
DATA 30/07/2024		31/07/2024	27/08/2024		CM			
TOME REVIS:		TÍTULO: QUADROS DE CARGOS DO PAVIMENTO TERREO						
ELE		ESCALA: INDICADAS NO DESENHO	DESENHO NÚMERO: 00001			MOD. EST:	REVISÃO: 90	
							07/08	