


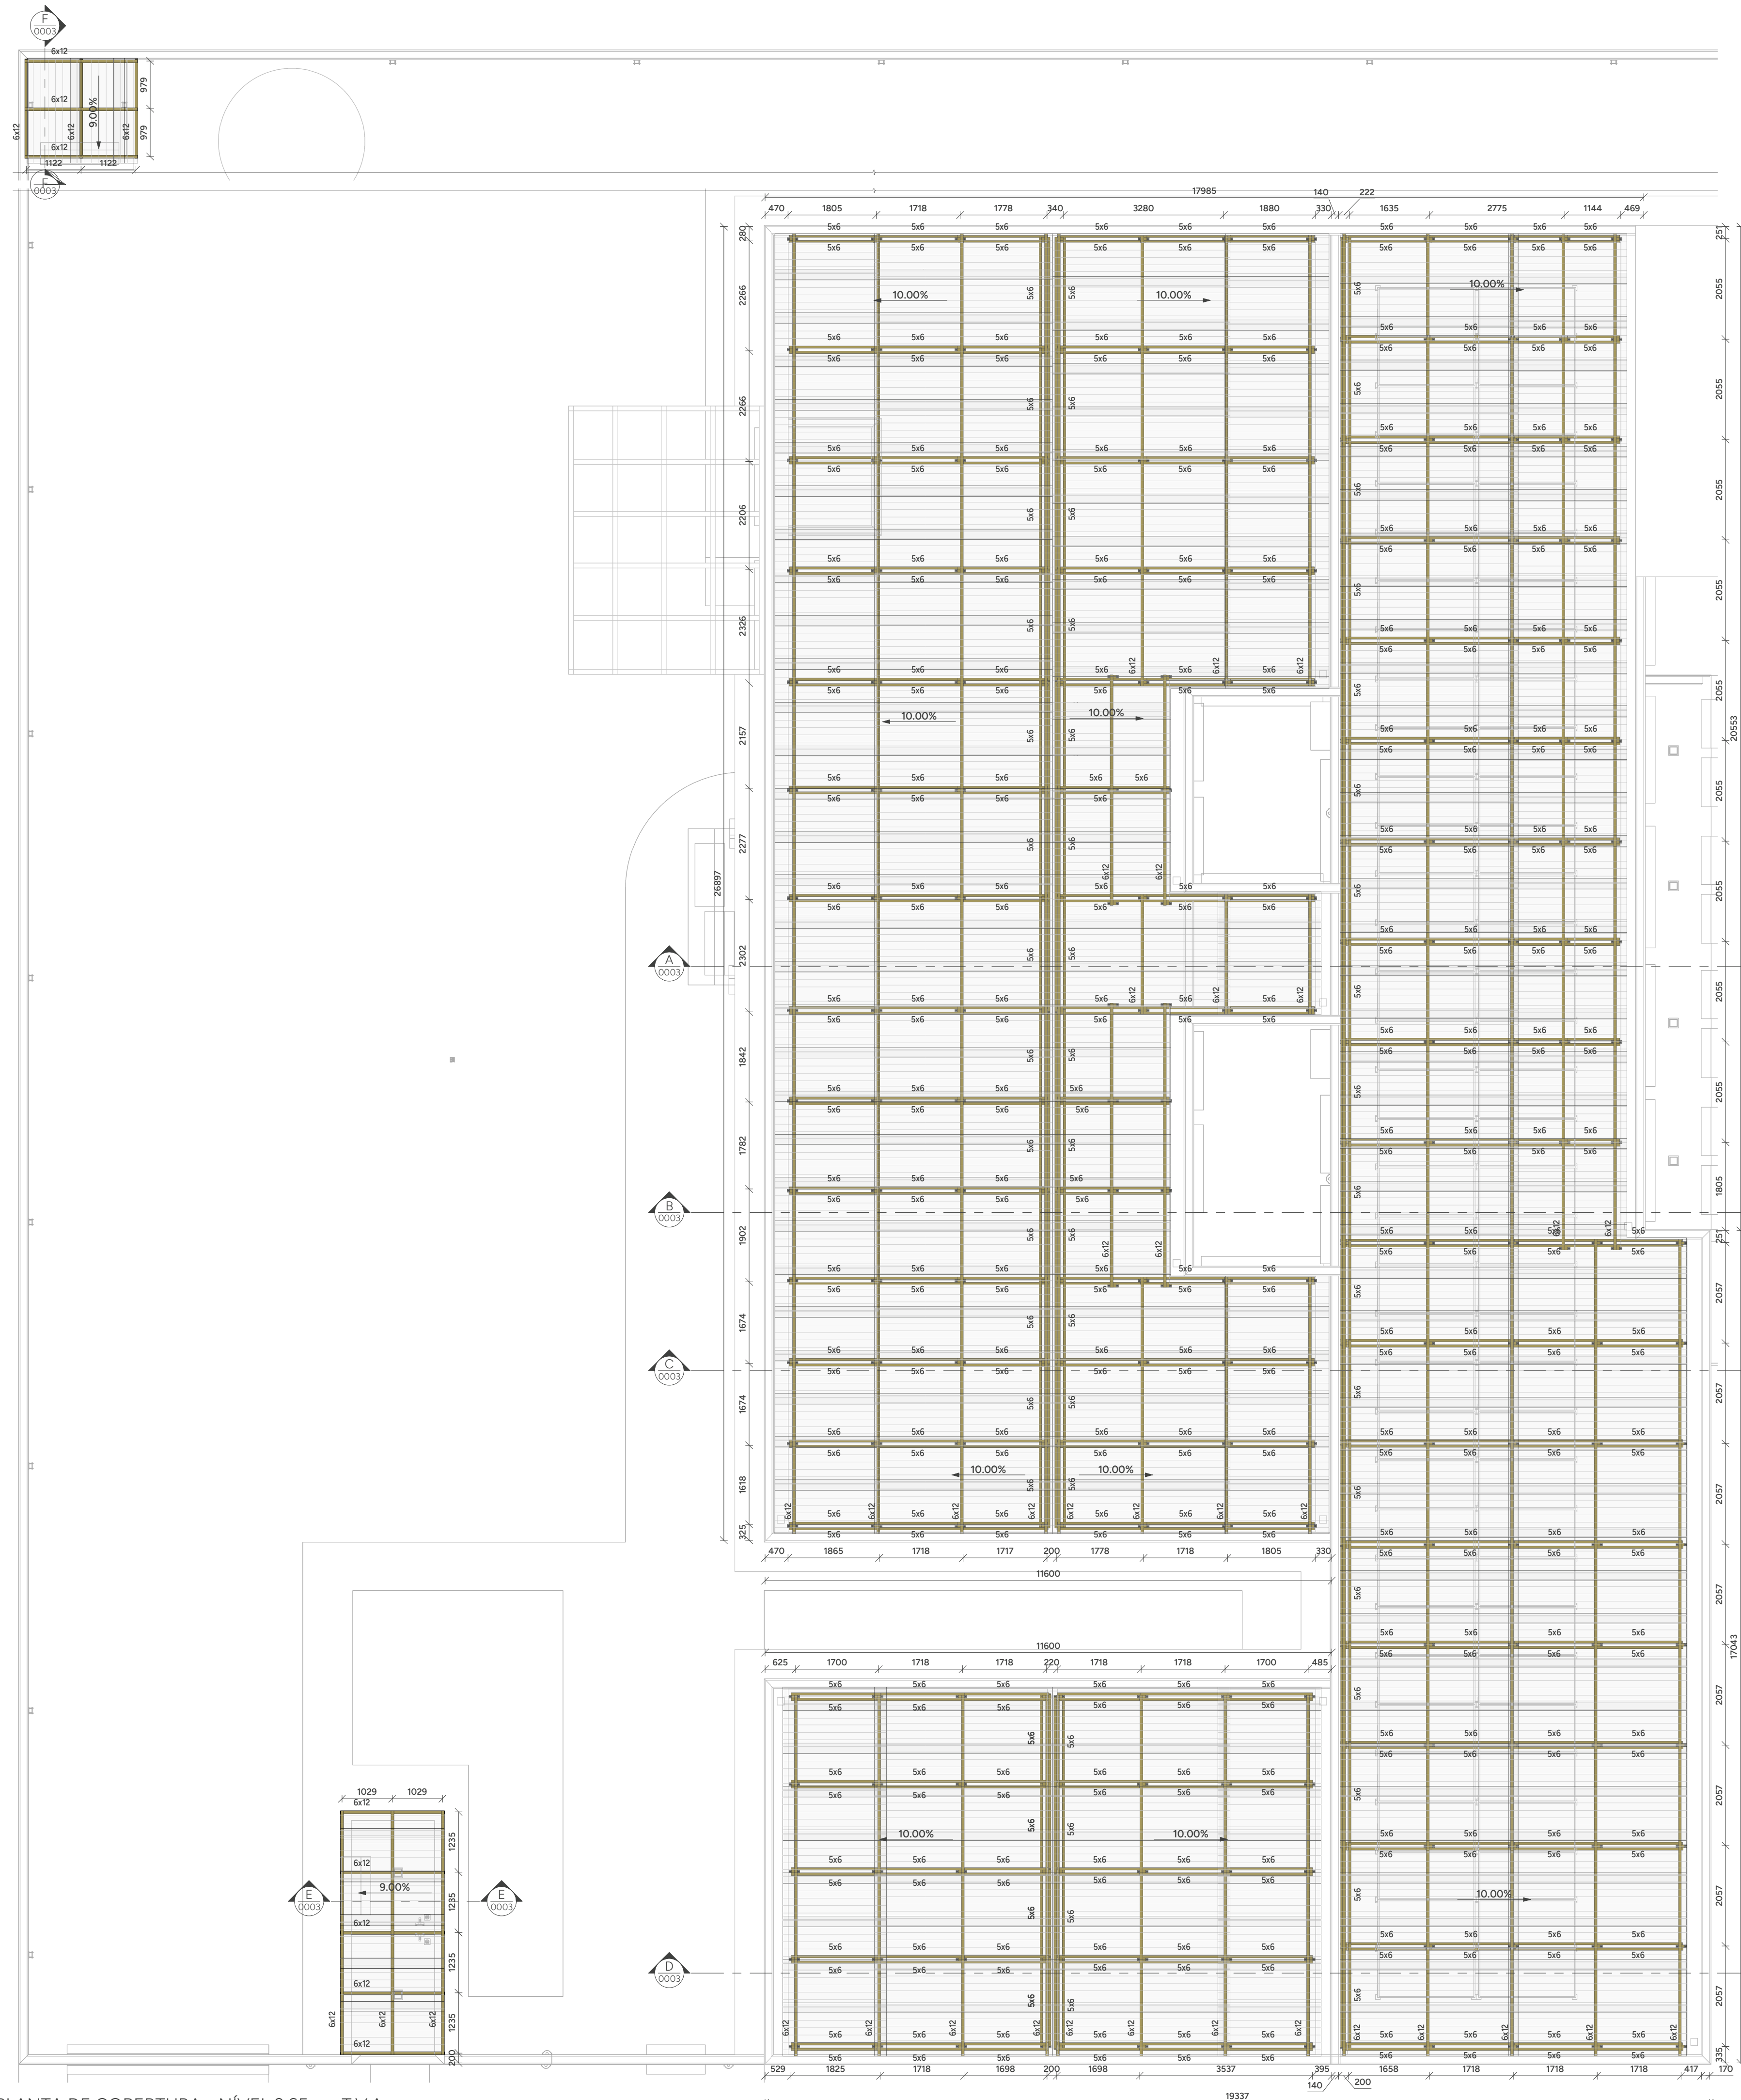

LEGENDA DE PERFIS				
NOME	DESCRIÇÃO	PERFIL	SEÇÃO	MATERIAL
5x6	MADEIRA SERRADA	Retangular	5x6	D60 / U=19%
6x12	MADEIRA SERRADA	Retangular	6x12	D60 / U=19%
CA01	CANTONEIRA 01	L	2"x1/8"	AÇO ASTM A36

VIGILÂNCIA SANITÁRIA
PROJETO APROVADO

Número do processo: 0142025
Data de Abertura do Processo: 26/02/2025
Data da aprovação: 27/02/2025
Aprovado por: Claudemir Teixeira Rocha

SECRETARIA DE OBRAS
PROJETO APROVADO

Número do processo: 0142025
Data de Abertura do Processo: 26/02/2025
Data da aprovação: 27/02/2025
Aprovado por: Emami José Antônio

PARA NOTAS DE PROJETO, VIDE FOLHA 0001.

PROJETO ESTRUTURA EM MADEIRA



CLIENTE:
SECRETARIA DE ATENÇÃO ESPECIALIZADA A SAÚDE

OBRA:
MINISTÉRIO DA SAÚDE - UBS 3

NÚMERO CLIENTE:
01/2024

CONTRATADO:
KAYO HENRIQUE MOREIRA
CREA-MG : 199774/D

ENDEREÇO OBRA:
MINISTÉRIO DA SAÚDE

UNIDADE: (EXCETO INDICADO)
mm

REFERÊNCIA: (3º DIEDRO)

DATA	VERIF	ENTREGA	REVISÃO
28/10/2024		28/10/2024	01

TÍTULO:
PLANTA DE COBERTURA

FOLHA A1
84mm x 594mm

ESCALA:
INDICADAS EM PLANTA

DESENHO NÚMERO:
2411-A-MAD-PE-0002-GER-UBS3

MOD:
MAD

REVISÃO:
01

FOLHA:
0002 /0003

PLANTA DE COBERTURA - NÍVEL 3.65m - T.V.A.
ESCALA 1:75