


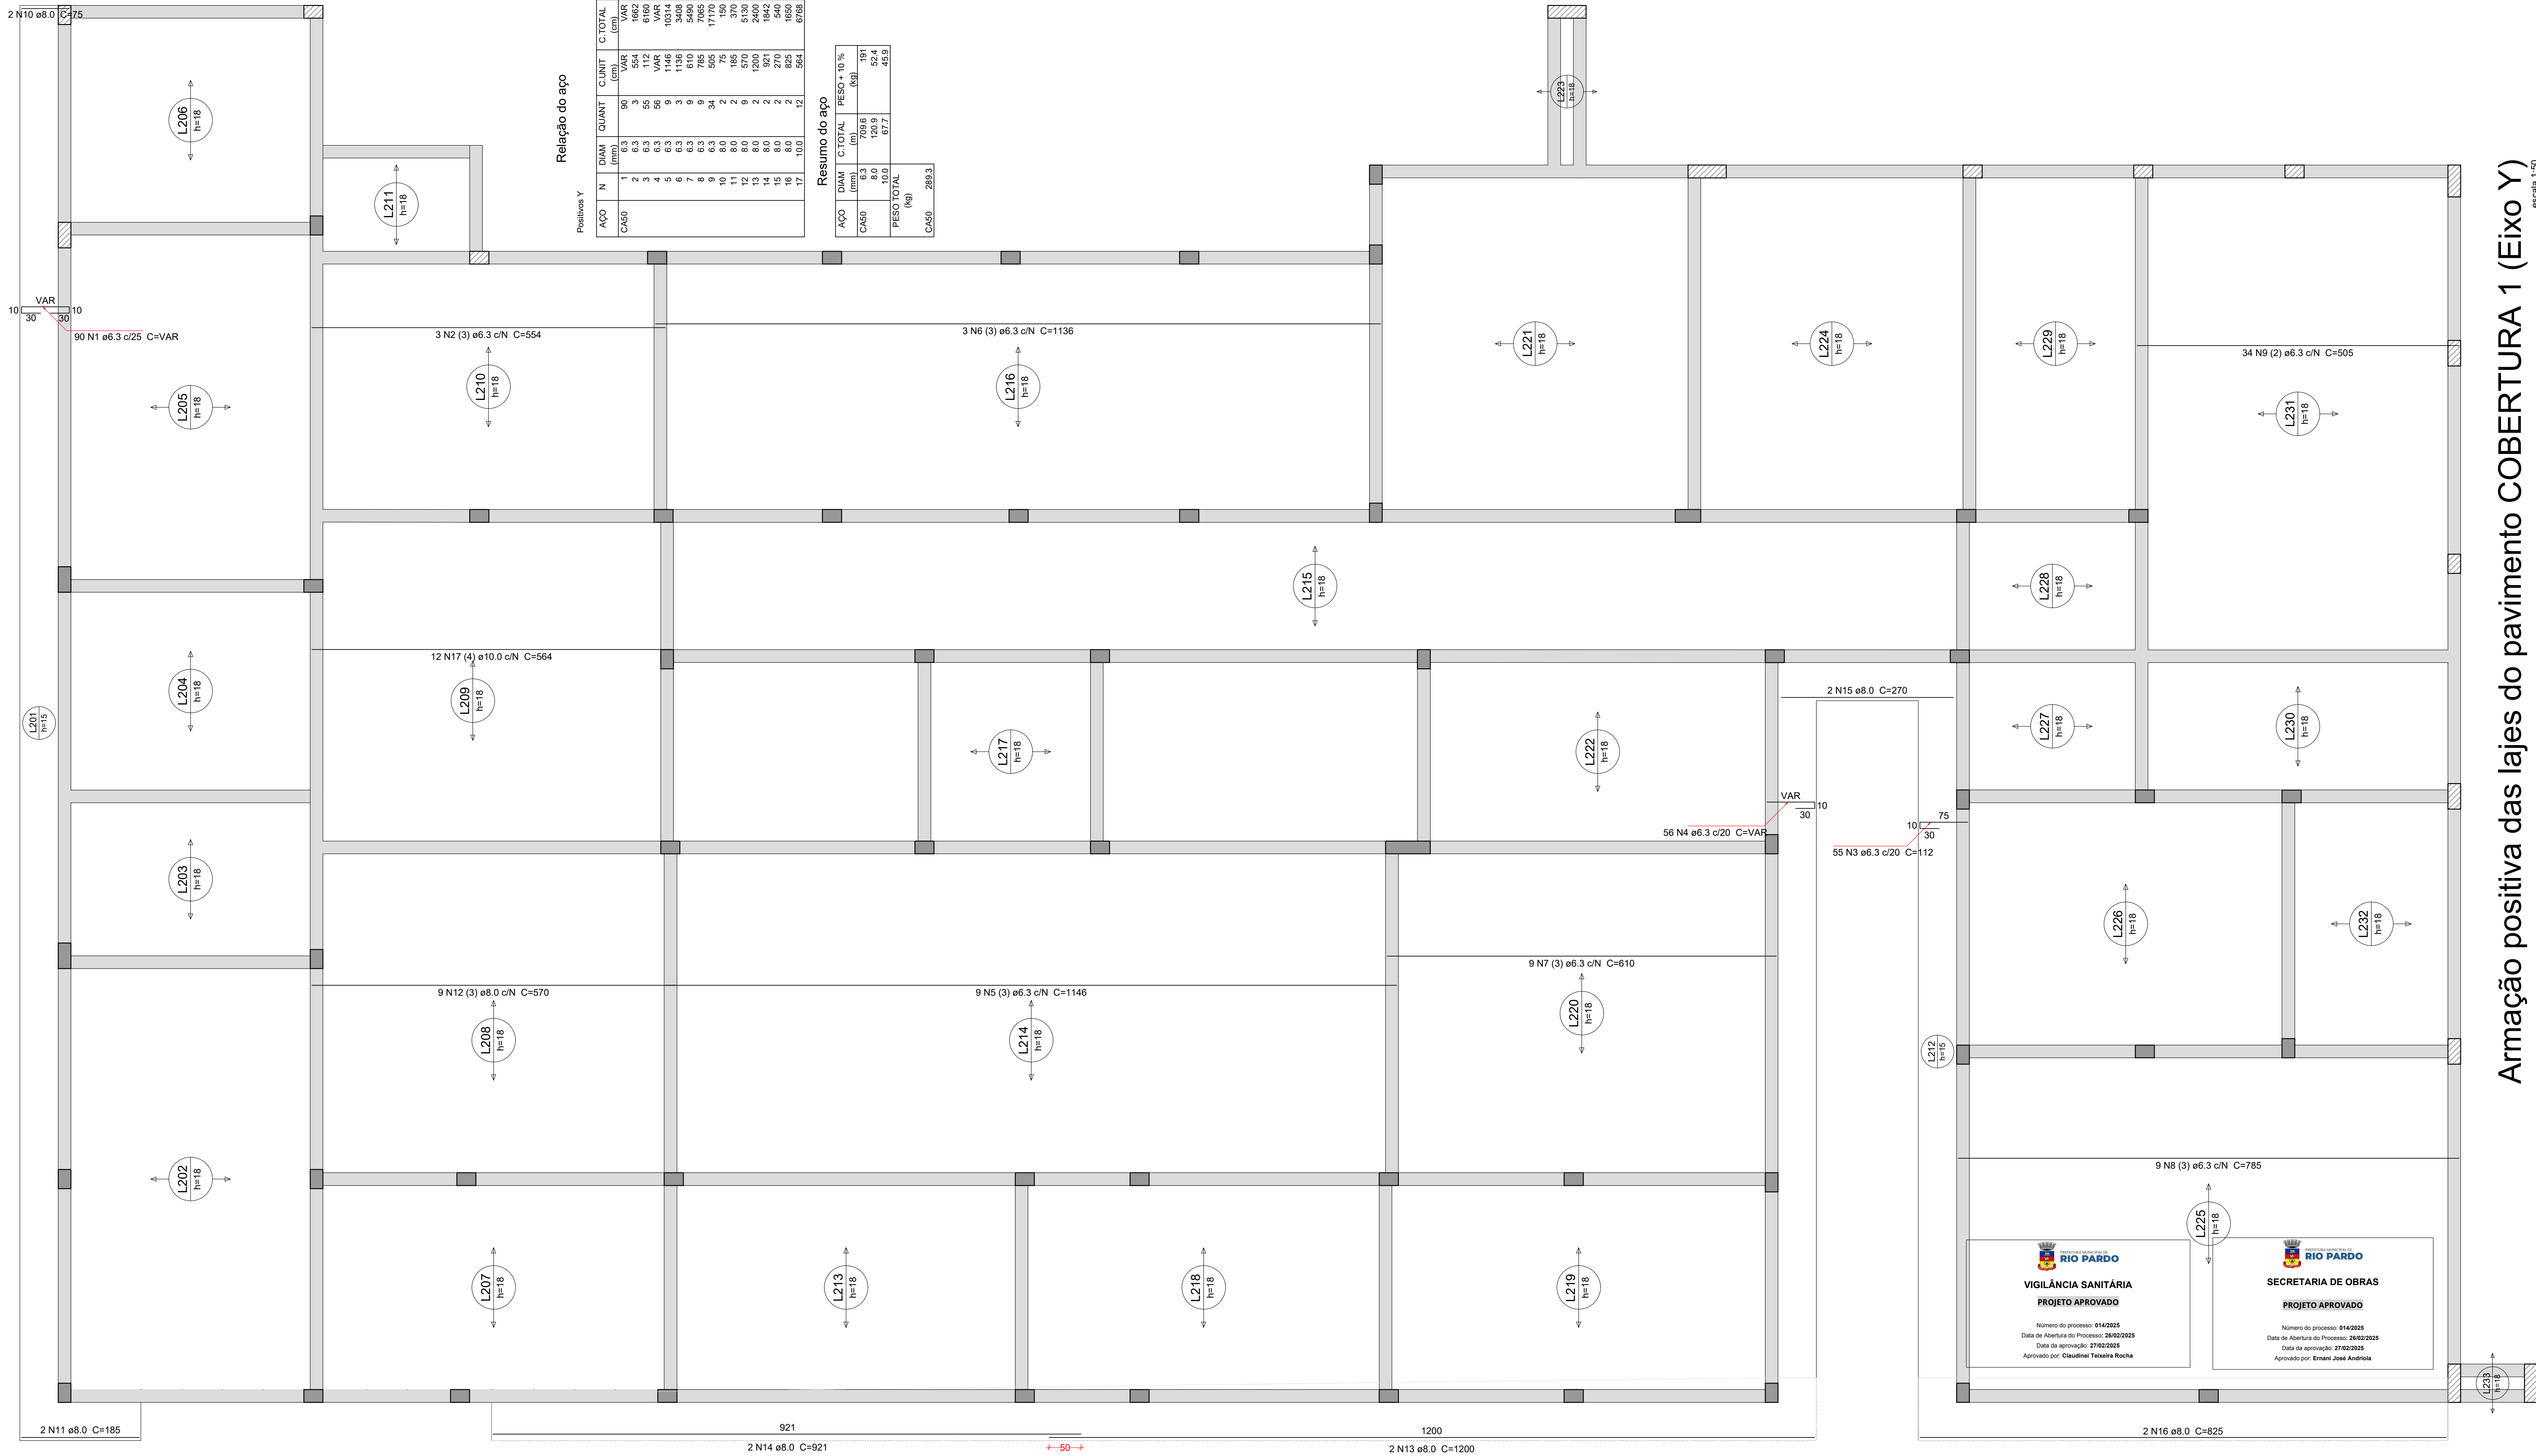

Características do Projeto	
1 – COBRIMENTO DAS ARMADURAS – PILARES E VIGAS:	2,5 cm
2 – COBRIMENTO DAS ARMADURAS – LAJES E ESCADAS:	2,5 cm
3 – COBRIMENTO DAS ARMADURAS – FUNDAÇÃO:	4,5 cm
4 – PREVER LASTRO DE CONCRETO MAGRO (5 cm) SOB AS ESTRUTURAS EM CONCRETO.	

5 – OS VENTOS INCIDENTES NAS FACES X (90°) E Y (0°) , RESPECTIVAMENTE, NÃO OCORREM SIMULTANEAMENTE.

LEGENDA DA PLANTA DE LOCAÇÃO


-  ORIENTAÇÃO DOS EIXOS DOS PILARES
-  ORIENTAÇÃO DOS EIXOS DOS PILARES



NOTAS 1 : DURABILIDADE	
1 – CLASSE DE AGRESSIVIDADE AMBIENTAL:	II
2 – MÓDULO DE ELASTICIDADE >	35.42 GPa
3 – FATOR A/C <	0,4
4 – AÇO CA 50A e CA 60B	
5 – CONCRETO CLASSE >	30 MPa
6 – CONSUMO DE CIMENTO >	350 Kg/m³

NOTAS 2 : NORMAS	
– NBR 06118 – 2023 – Projeto de Estruturas de Concreto armado	
– NBR 06120 – 2019 – Cargas para o Cálculo de Estruturas de edificações – Procedimento	
– NBR 06123 – 2023 – Forças Devidas ao Vento em Edificações	
– NBR 8681 – 2003 – Ações e Segurança nas Estruturas	
– NBR 6122 – 2022 – Projeto e execução de Fundações	

NOTAS 3 : GERAIS	
1 – Dimensões em Centímetros e Níveis em metros	
2 – Conferir as disposição das armaduras antes da concretagem.	
3 – A Responsabilidade pela fiscalização da obra é do Engº resp Técnico.	
4 – Aconselhamos moldagem de corpos de prova para cada caminhão betoneira.	
5 – Respeitar os prazos mínimos para retirada de formas e escoramentos.	
6 – Evitar romper concreto após endurecido, com marreto e talhadeira.	
7 – Toda e qualquer alteração no respectivo projeto, o Calculista deverá ser consultado e o mesmo deverá emitir seu parecer por escrito.	

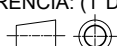PROJETO ESTRUTURAL						
PROJETO ESTRUTURAL		CONTRATADO: Kayo Henrique Moreira		CLIENTE: SECRETARIA DE ATENÇÃO ESPECIALIZADA A SAÚDE		20
		Endereço: Rua: Brasília, n.º 395 Bairro: Centro, Areado - MG		OBRA: MINISTÉRIO DA SAÚDE		
Contratado. CREA-MG : 199774/D		Email: engcivil.kayomoreira@gmail.com		ENDEREÇO OBRA: UNIDADE BÁSICA DE SAÚDE - PORTE III		Número Cliente: 01/2024
	VERIF	ENTREGA	REVISÃO	UNIDADE: (EXCETO INDICADO)		REFERÊNCIA: (1ºDIEDRO)
DATA	16/10/2024	16/10/2024	00	cm		
NOME	TÍTULO: DETALHAMENTO DAS ARMADURAS DAS LAJES DO PAVIMENTO COBERTURA 1 ARMADURA POSITIVA - EIXO Y					
VISTO						
Classe Concreto-MPa: 30		ESCALA: INDICADAS EM PLANTA		DESENHO NÚMERO: 00001	MOD: EST	REVISÃO: 00
						FOLHA: 20 / 37