

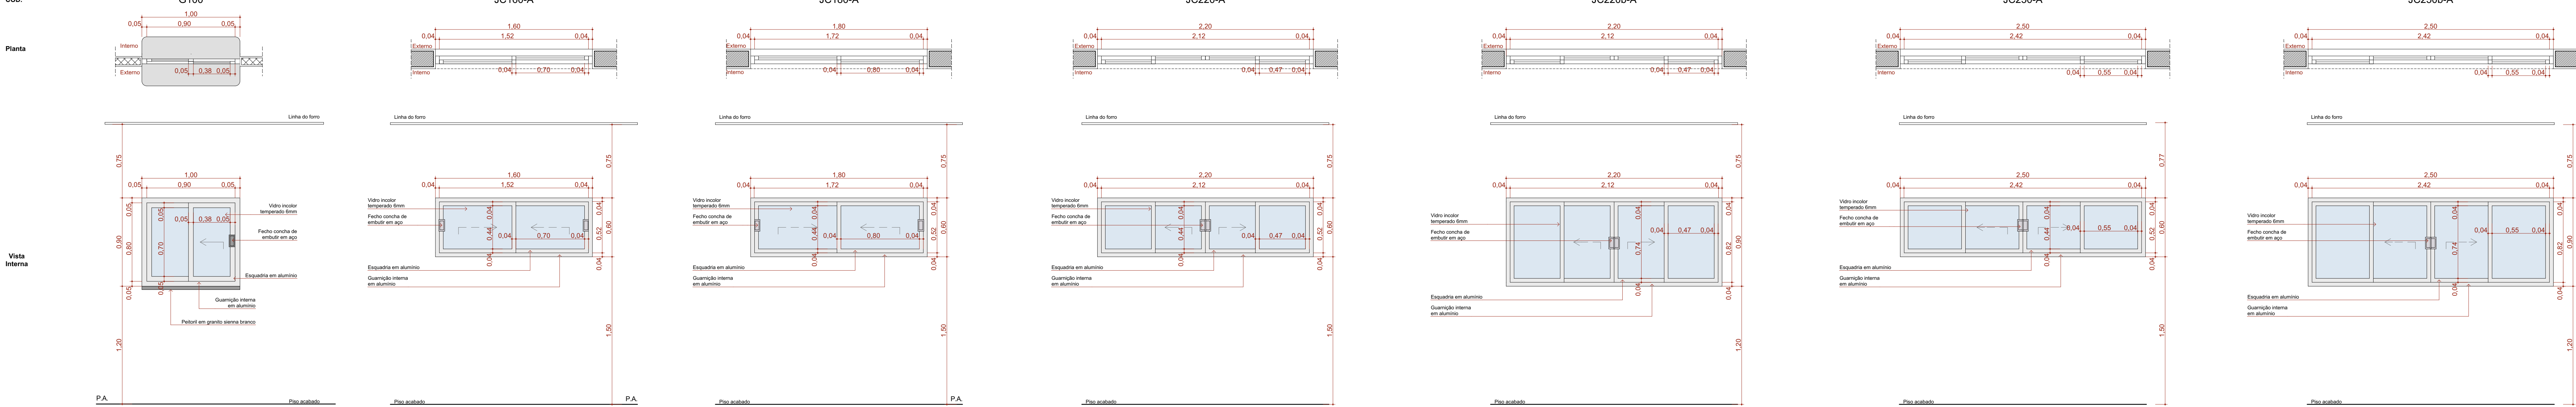


Quadro de Janelas - Detalhamento COD.

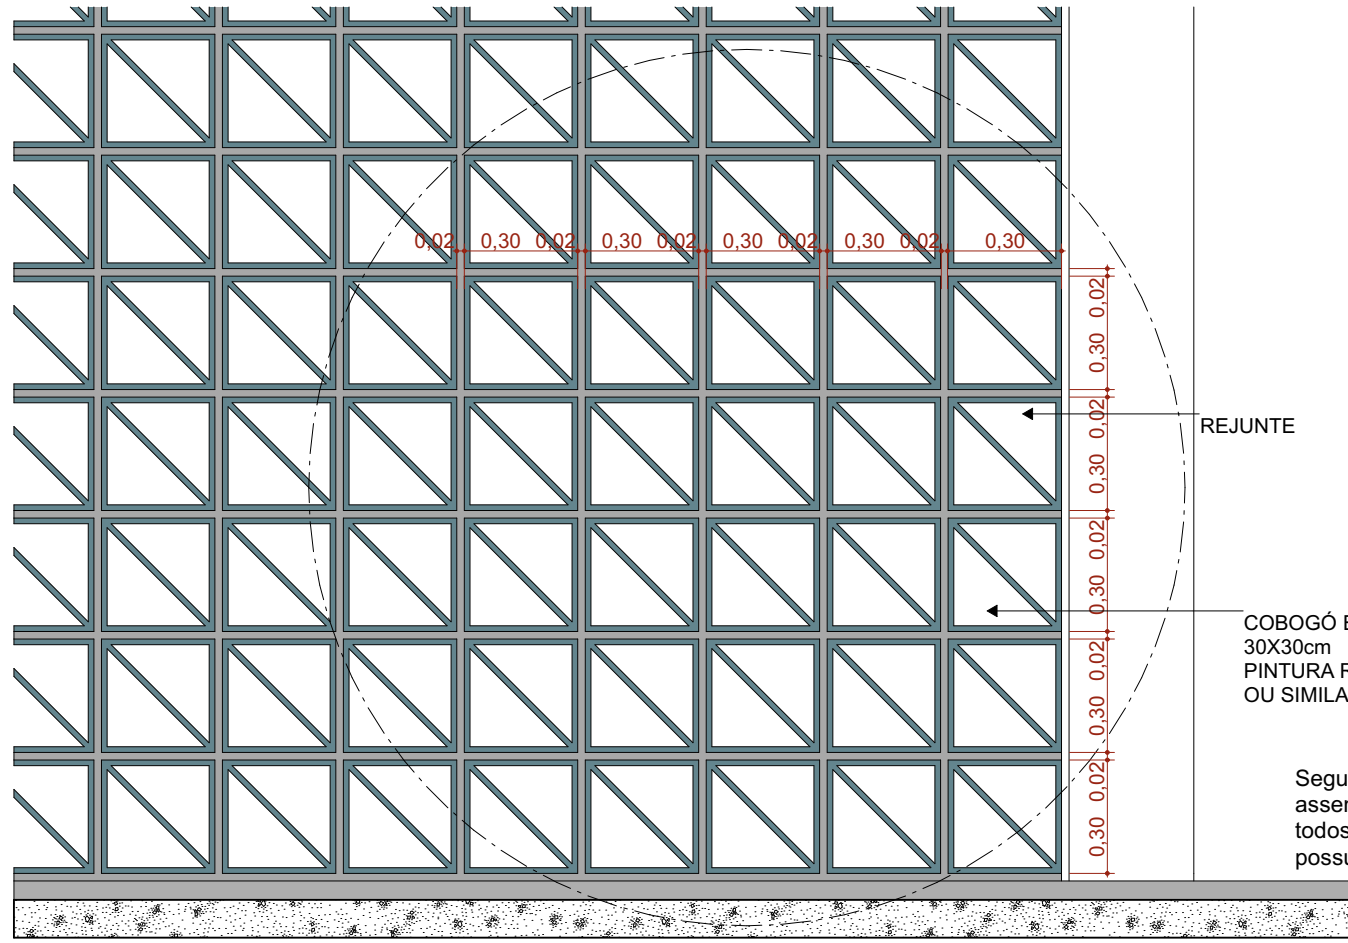


Quadro de Janelas - Detalhamento COD.

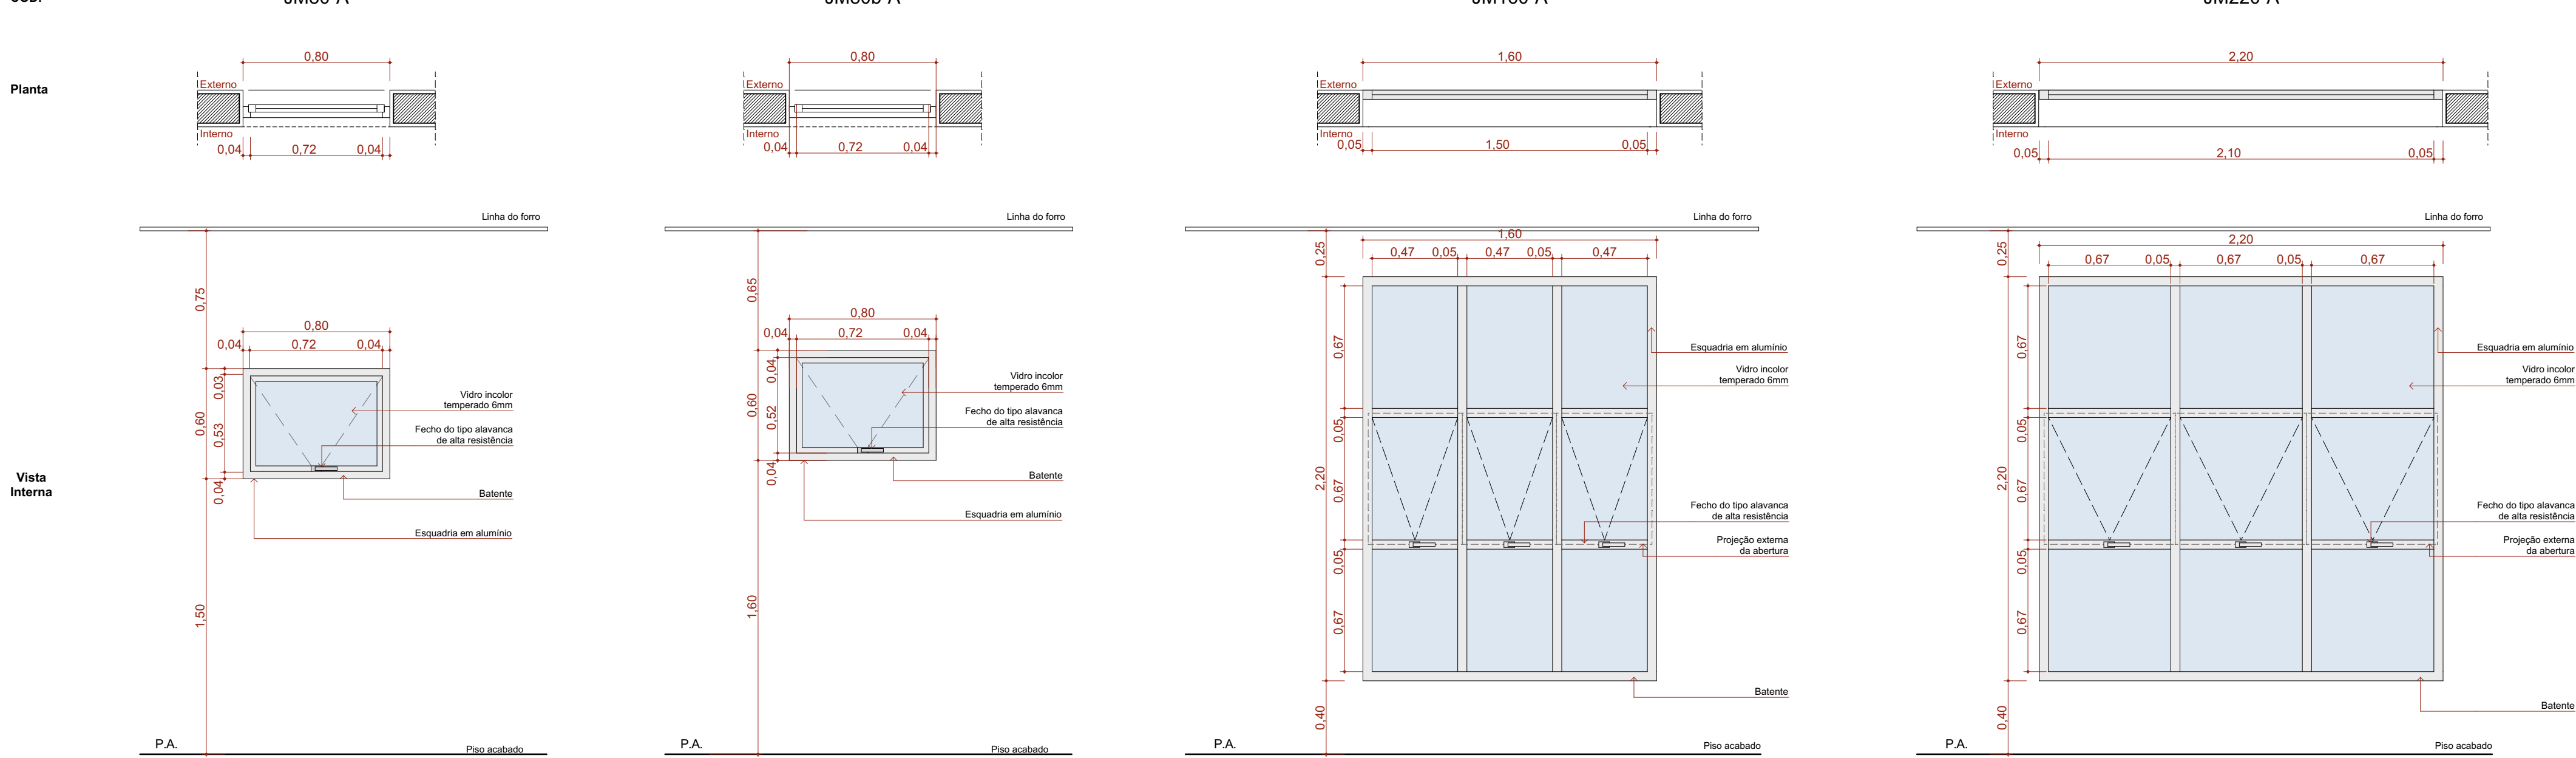

Detalhamento do assentamento do Cobogó


Escala: 1:20

Quadro de Janelas					
ID.	QNT	DIMENSÃO (m)	ALTURA PISTONAL	DESCRIÇÃO	FECHO
C1	1	11,22x2,90	0,60	Cobogó Bandeira 30x30cm	Não se aplica
C2	1	16,02x3,86	0,77	Cobogó Bandeira 30x30cm	Não se aplica
C3	1	10,80x4,18	0,13	Cobogó Bandeira 30x30cm	Não se aplica
C4	2	0,60x1,80	0,13	Cobogó Bandeira 30x30cm	Não se aplica
G100	2	1,00x0,90	1,20	Janela Guichê de correr, 2 folhas, com estrutura de alumínio anodizado branco, com vidro, com perfil em grão serra branco com largura de 50mm	Fecho corrimão de embutir, em aço inoxidado, 2 peças
JC100-A	3	1,60x0,60	1,50	Janela de alumínio anodizado branco, abertura tipo de correr, 2 folhas.	Fecho corrimão de embutir, em aço inoxidado, 2 peças
JC180-A	2	1,80x0,60	1,50	Janela de alumínio anodizado branco, abertura tipo de correr, 2 folhas.	Fecho corrimão de embutir, em aço inoxidado, 2 peças
JC220-A	4	2,20x0,60	1,50	Janela de alumínio anodizado branco, abertura tipo de correr, 4 folhas.	Fecho corrimão de embutir, em aço inoxidado, 2 peças
JC250-A	2	2,50x0,60	1,20	Janela de alumínio anodizado branco, abertura tipo de correr, 4 folhas.	Fecho corrimão de embutir, em aço inoxidado, 2 peças
JC250b-A	15	2,50x0,60	1,50	Janela de alumínio anodizado branco, abertura tipo de correr, 4 folhas.	Fecho corrimão de embutir, em aço inoxidado, 2 peças
JM80-A	2	0,80x0,60	1,50	Janela de alumínio anodizado branco, abertura tipo de correr, 4 folhas.	Fecho corrimão de embutir, em aço inoxidado, 2 peças
JM80b-A	2	0,80x0,60	1,50	Janela de alumínio anodizado branco, abertura tipo de correr, 4 folhas.	Fecho corrimão de embutir, em aço inoxidado, 2 peças
JM160-A	3	1,60x0,60	0,60	Janela de alumínio anodizado branco, abertura tipo de correr, 4 folhas.	Fecho corrimão de embutir, em aço inoxidado, 2 peças
JM220-A	7	2,20x0,60	0,60	Janela de alumínio anodizado branco, abertura tipo de correr, 4 folhas.	Fecho corrimão de embutir, em aço inoxidado, 2 peças

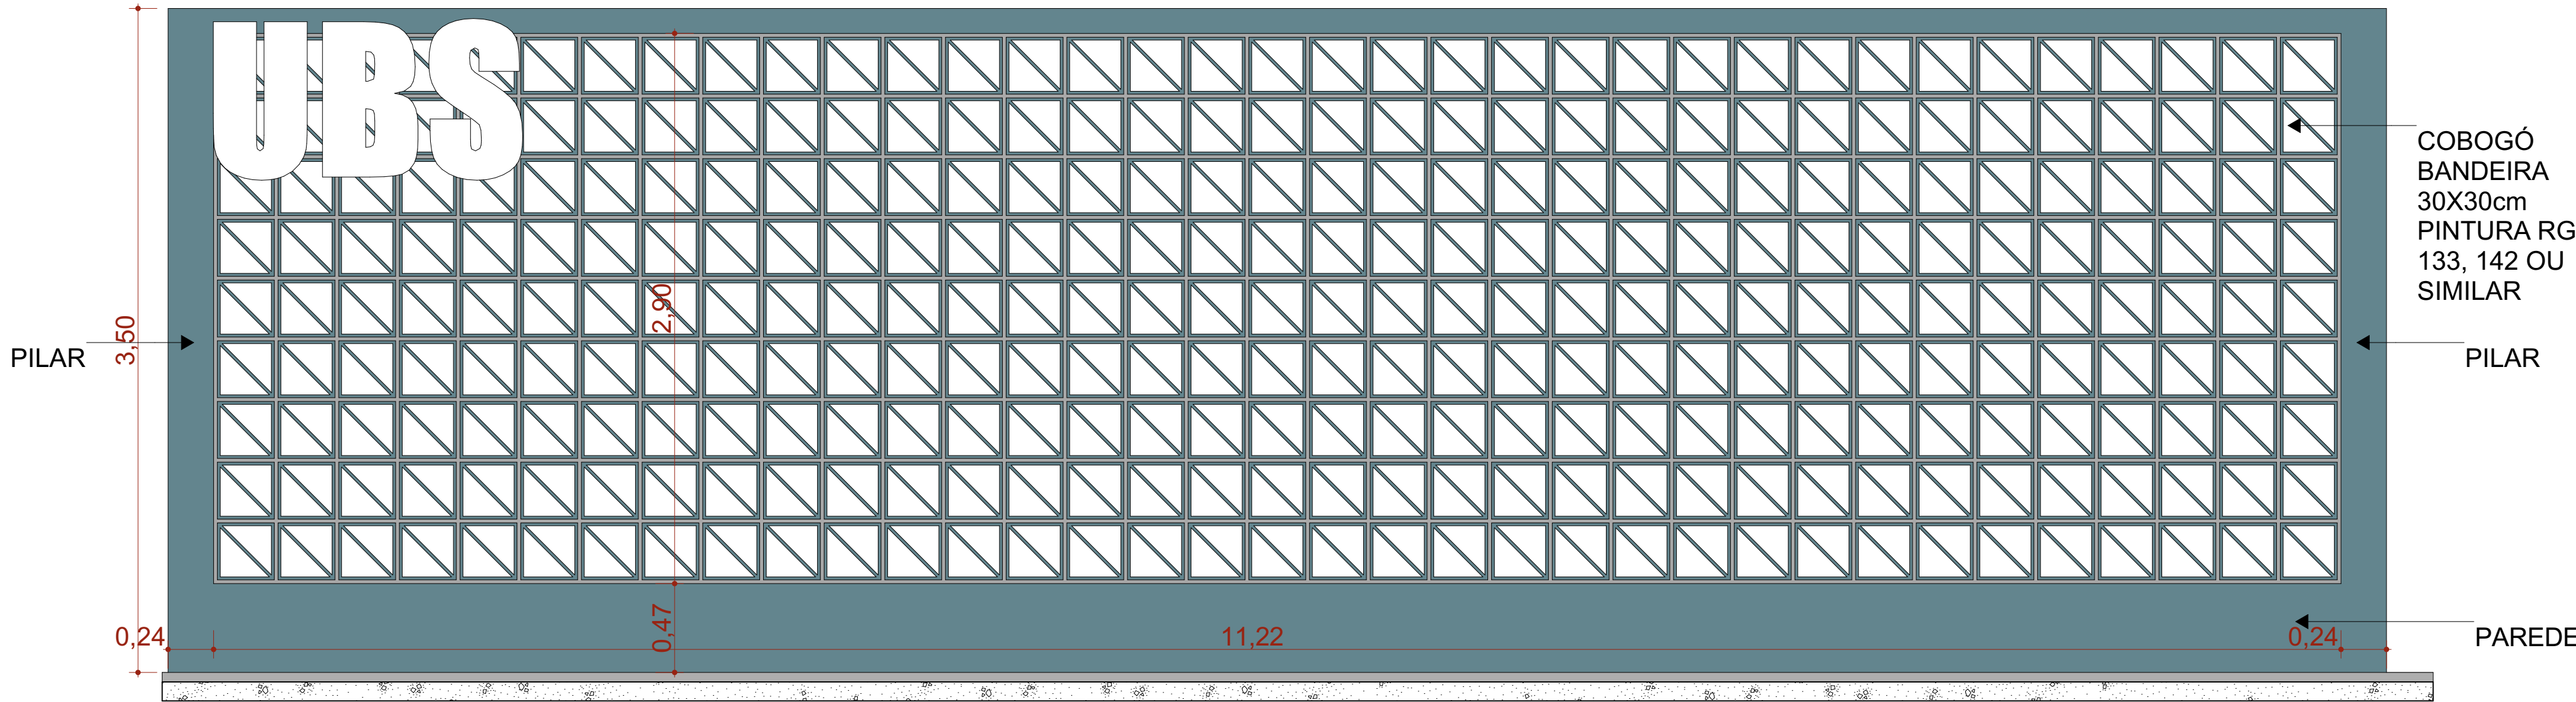


C1 COBOGO

Escala: 1:25

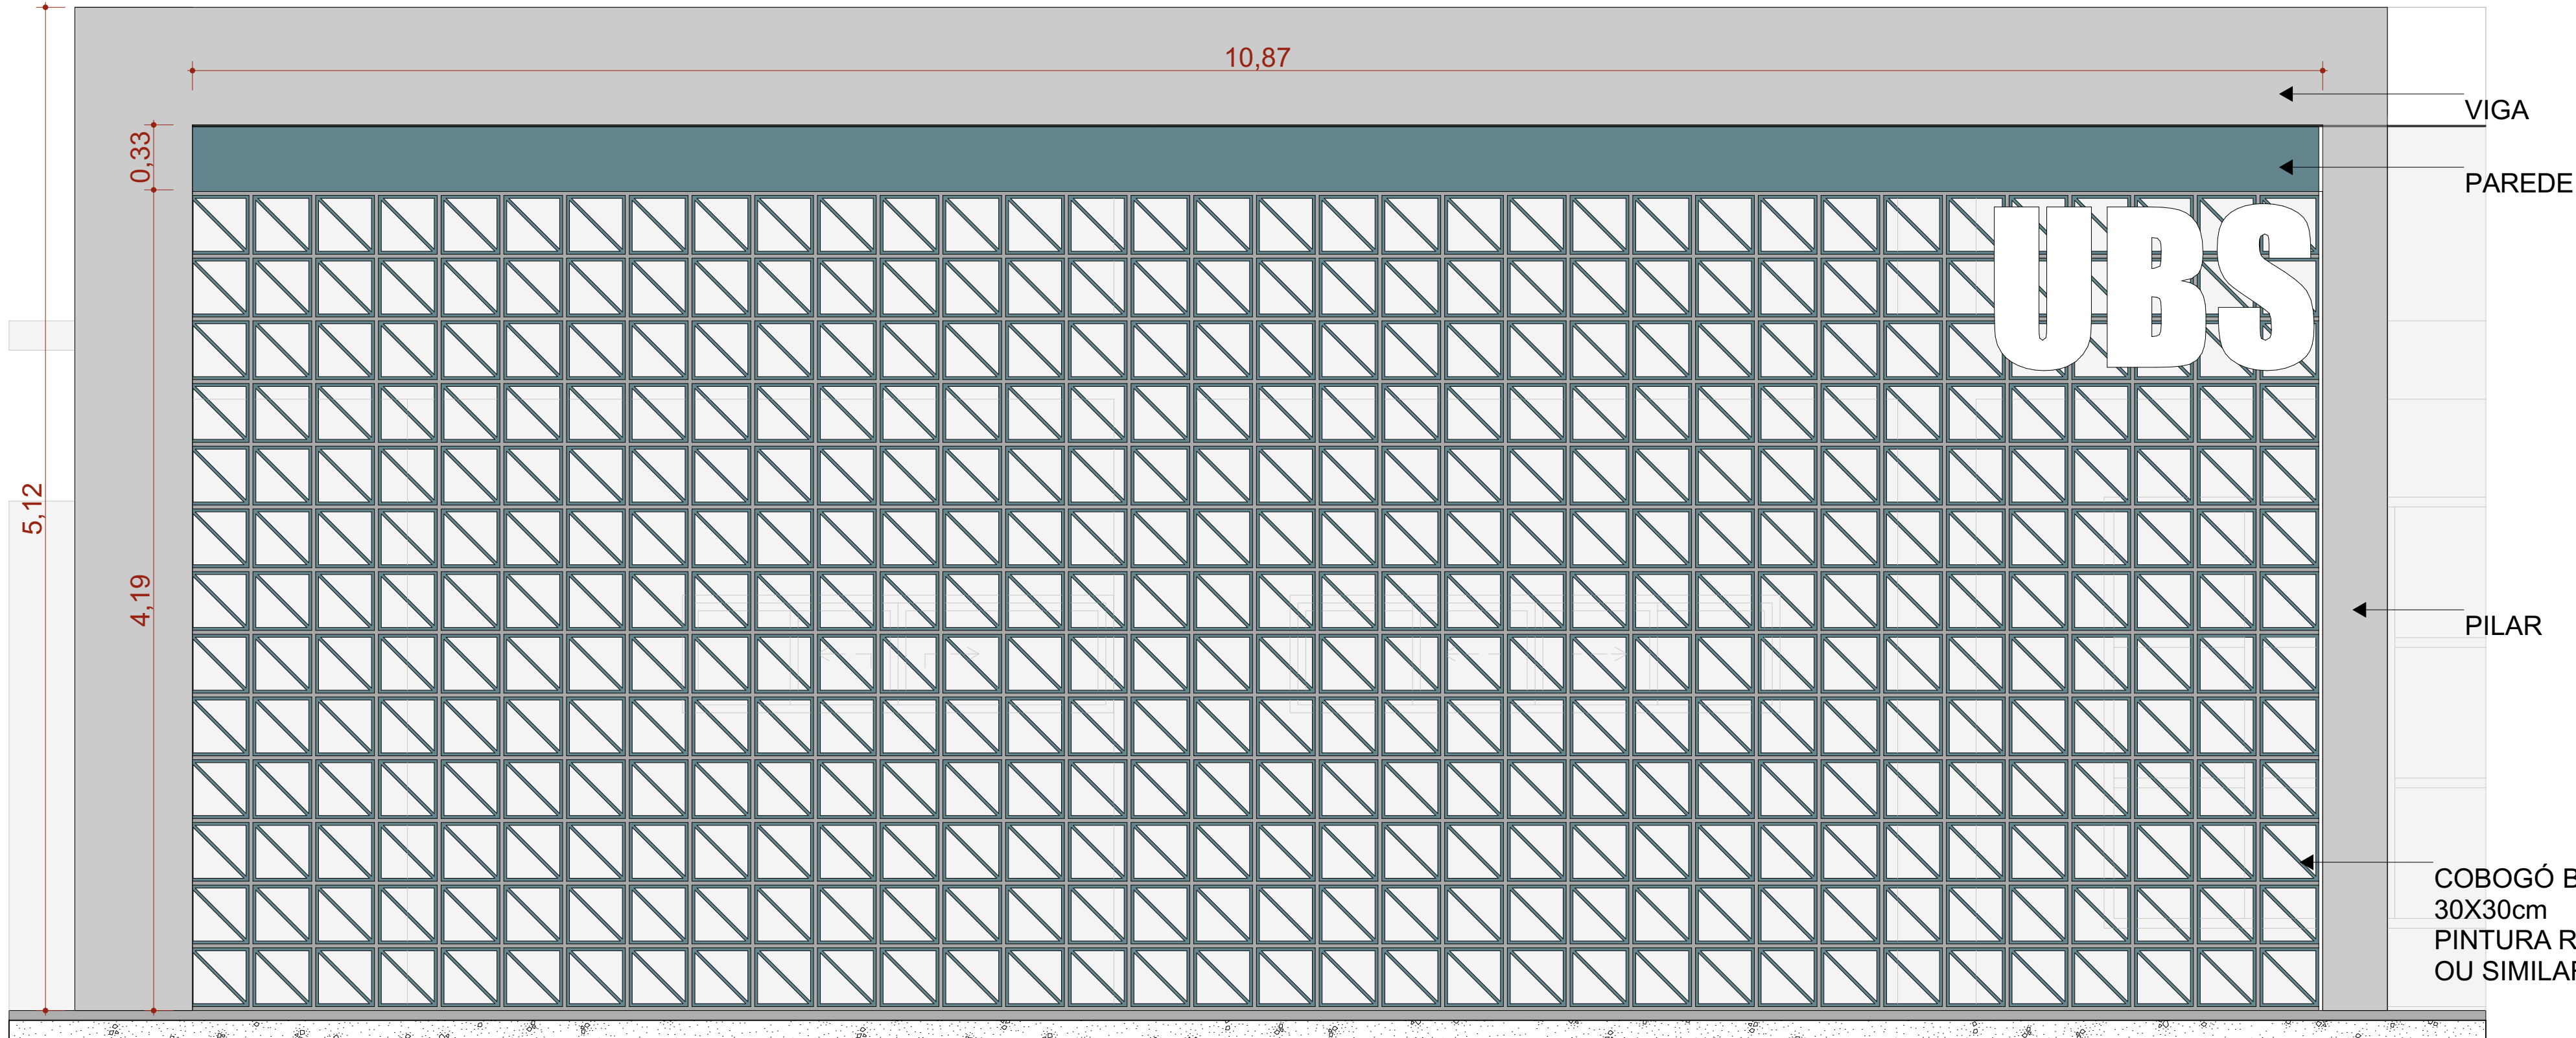

C3 COBOGO

Escala: 1:25

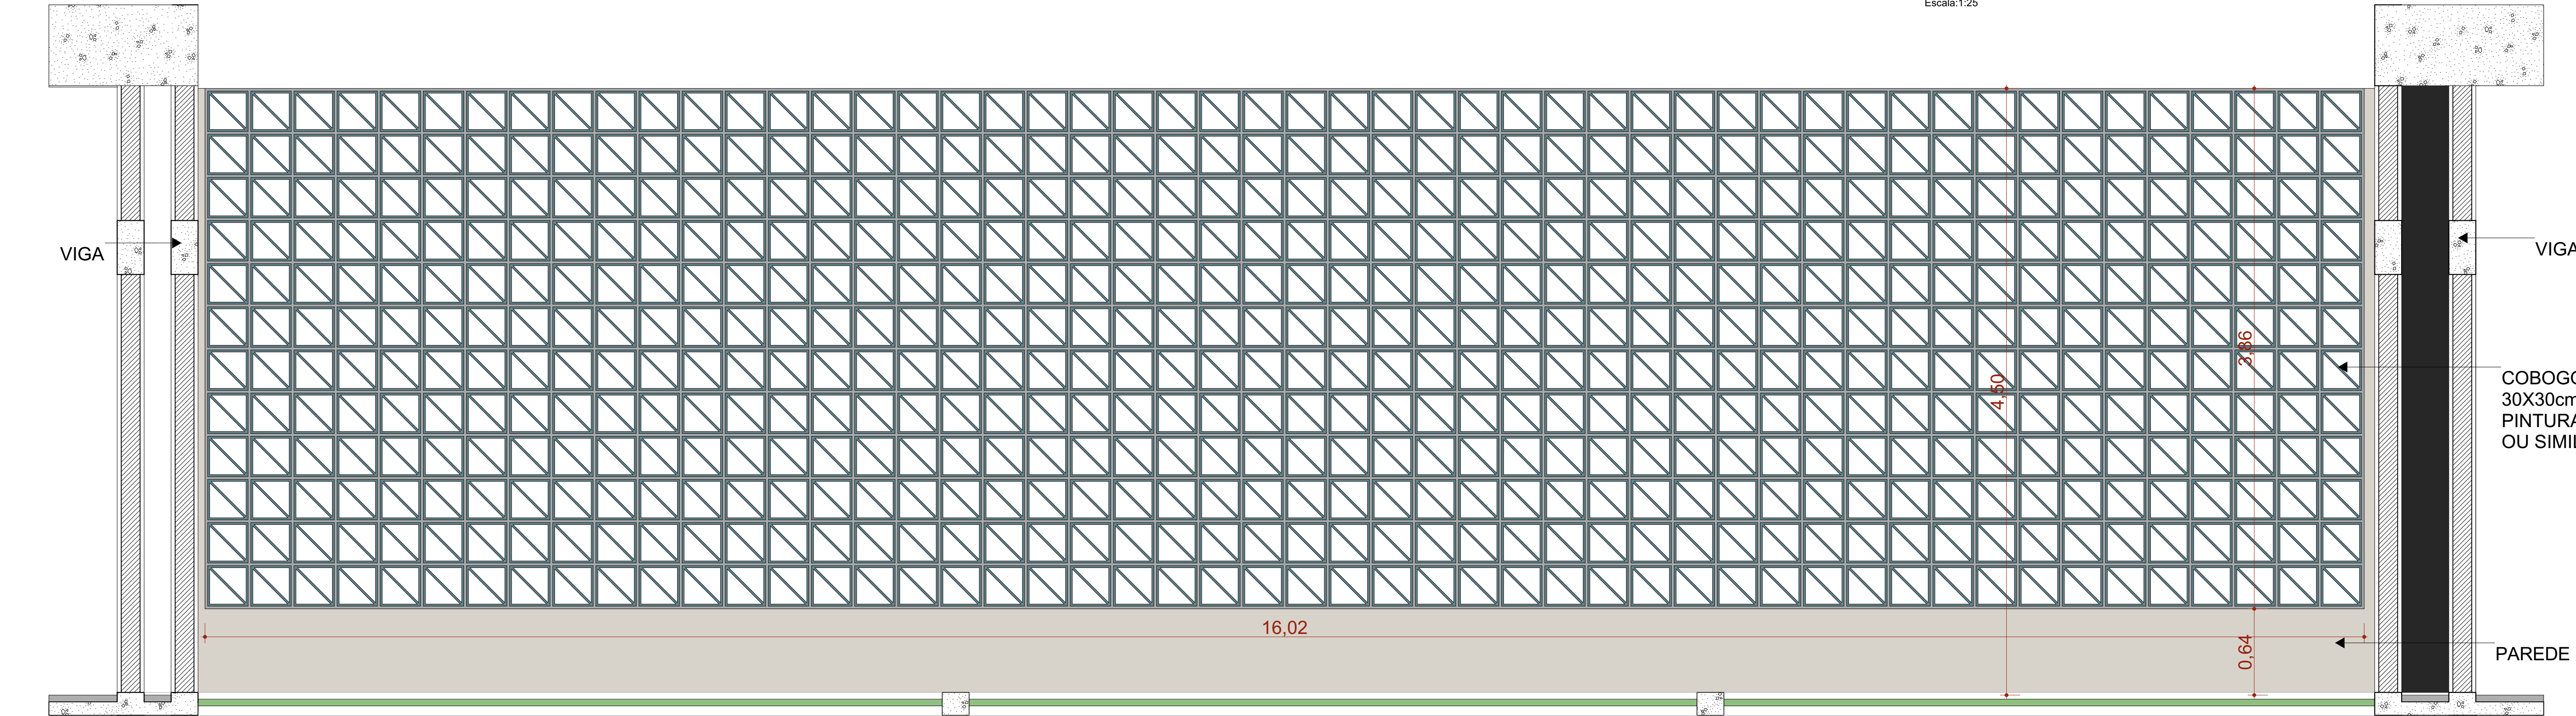

C2 COBOGO

Escala: 1:25

 VIGILÂNCIA SANITÁRIA PROJETO APROVADO Número do processo: 040028 Data de Análise do Projeto: 28/03/2024 Parecer: favorável - 010028 Aprovado por: Daniel Teodoro Rocha	 SECRETARIA DE OBRAS PROJETO APROVADO Número do processo: 040028 Data de Análise do Projeto: 28/03/2024 Parecer: favorável - 010028 Aprovado por: Daniel Teodoro Rocha	 RIO PARDO SAÚDE
TÍTULO DO PROJETO: PLANTA CHAVE DE SITUAÇÃO		
R01	17/02/2025	COMPATIBILIZAÇÃO COM O PROJETO HOMOLOGADO NA ANVISA SANITÁRIOS
R00	29/10/2024	EMISSÃO INICIAL
REVISÃO	DATA	DESCRIÇÃO
TÍTULO DO PROJETO: UNIDADE BÁSICA DE SAÚDE - PORTE 3		
INFORMANTE: MINISTÉRIO DA SAÚDE		
SECRETARIA DE ATENÇÃO PRIMÁRIA À SAÚDE		
CNPJ: 00.394.544/0108-14		
ENDEREÇO: Secretaria de Atenção Primária à Saúde		
Espanhada dos Ministérios Bloco G Edifício Sede - Ministério da Saúde		
CEP 70.058-900 - Brasília - DF		
TÍTULO DA FRANQUIA: DETALHAMENTO DE JANELAS		
DESCRIÇÃO DA ETAPA: PROJETO REFERENCIAL CONCEITUAL		
NOME DO RESPONSÁVEL: MS_UBS3_PE_AQ_09.13_R00	REVISÃO: R01	UNIDADE: METROS
MIRELA PILON PESSATTI	VICTÓRIA ANGELI CARVALHA	LEONARDO MEGIATO PEREIRA DOS SANTOS
AUTORIA INTELLECTUAL	REGISTRO	REGISTRO
A 25669-2	A 247156-4	A 186776-8
FOLHA 02	FOLHA 03	FOLHA 04