




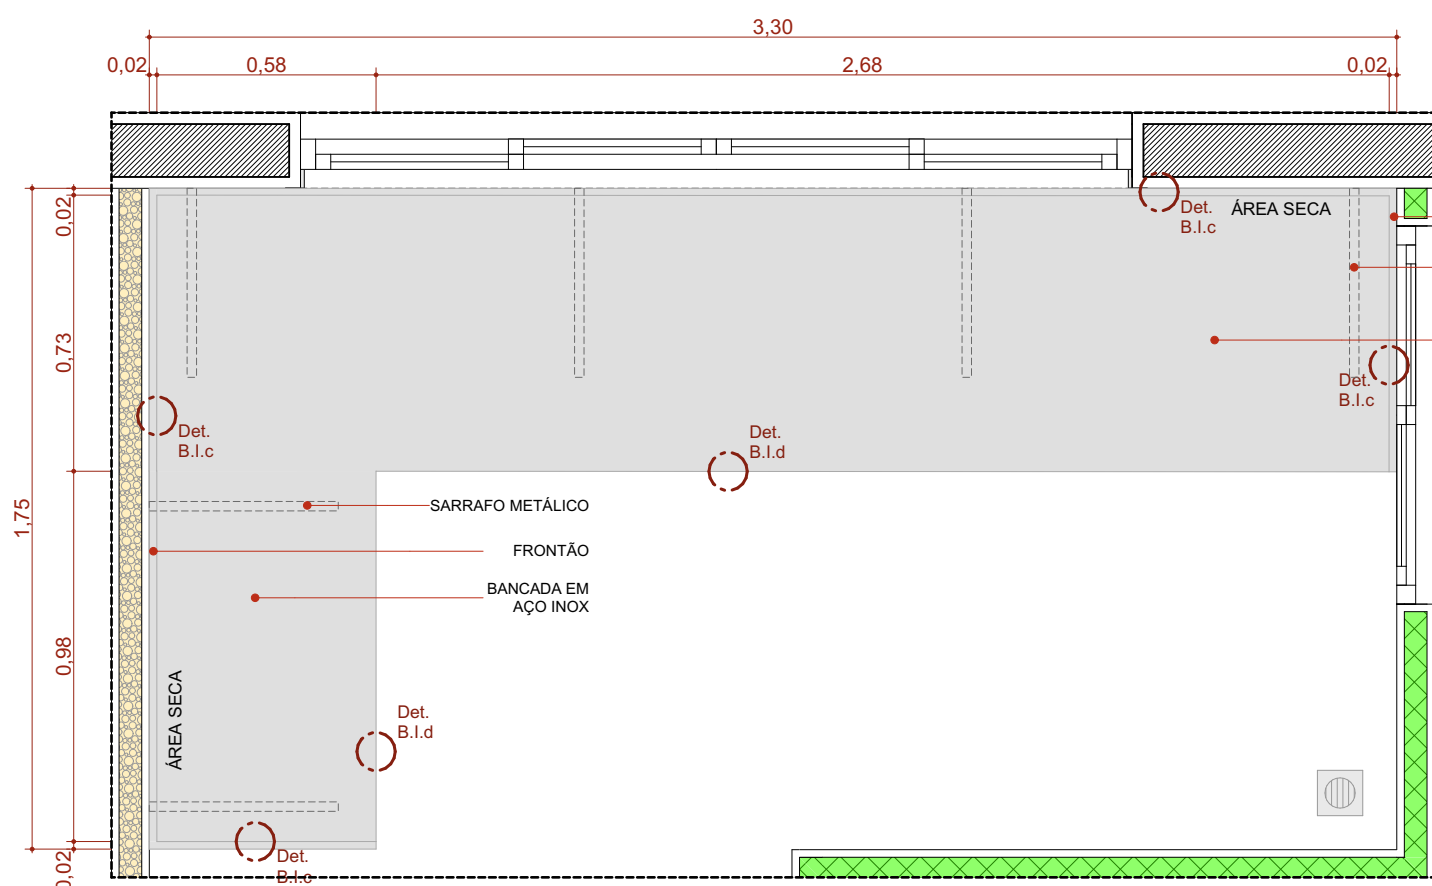


BI.330de
Escala: 1:20

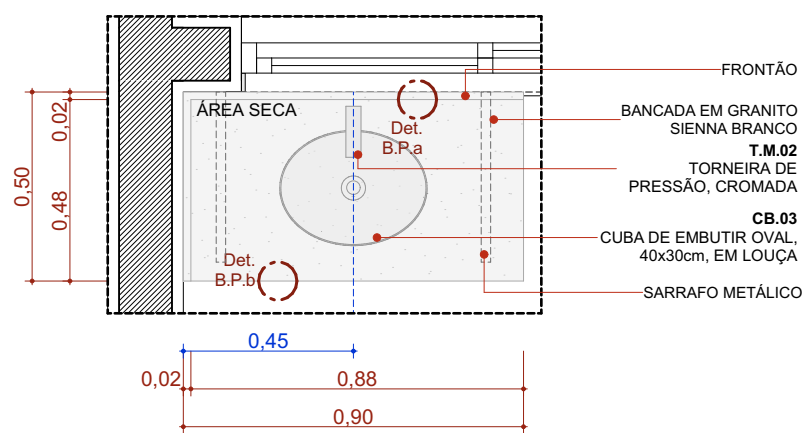


BPC.90e-Escovodromo
Escala: 1:20

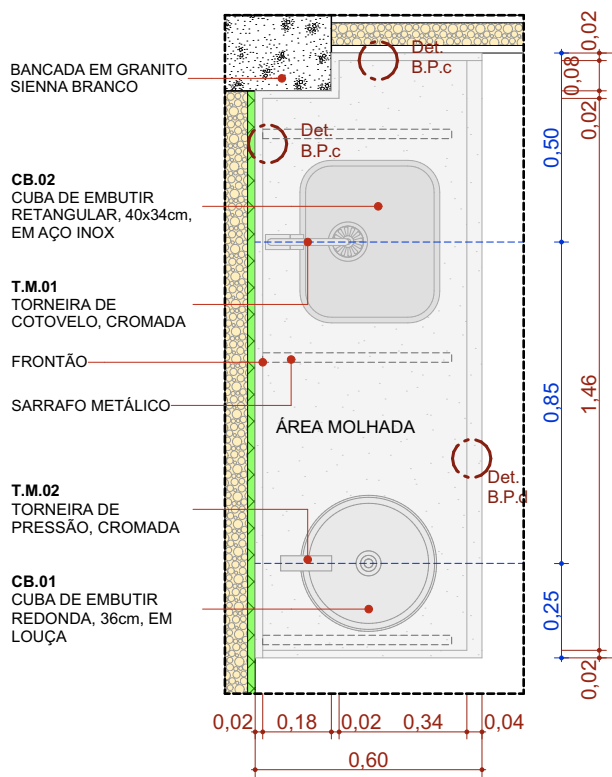


BPC.160d
Escala: 1:20

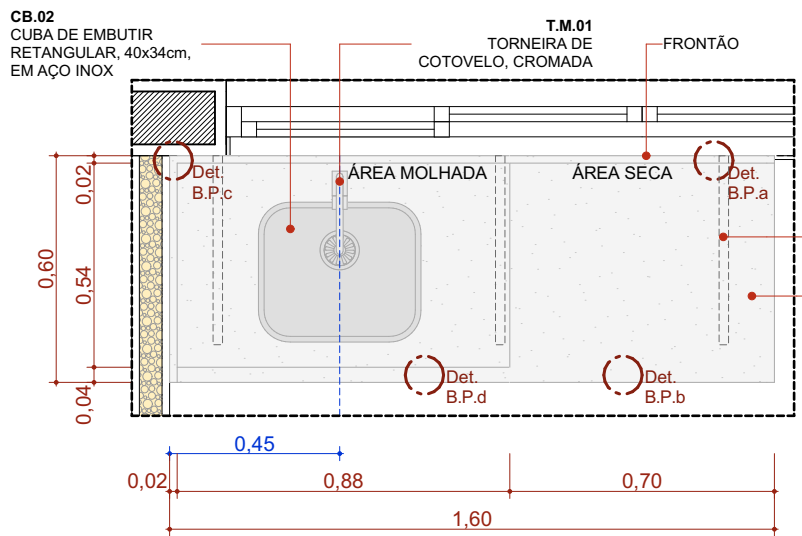


BPC.160e
Escala: 1:20

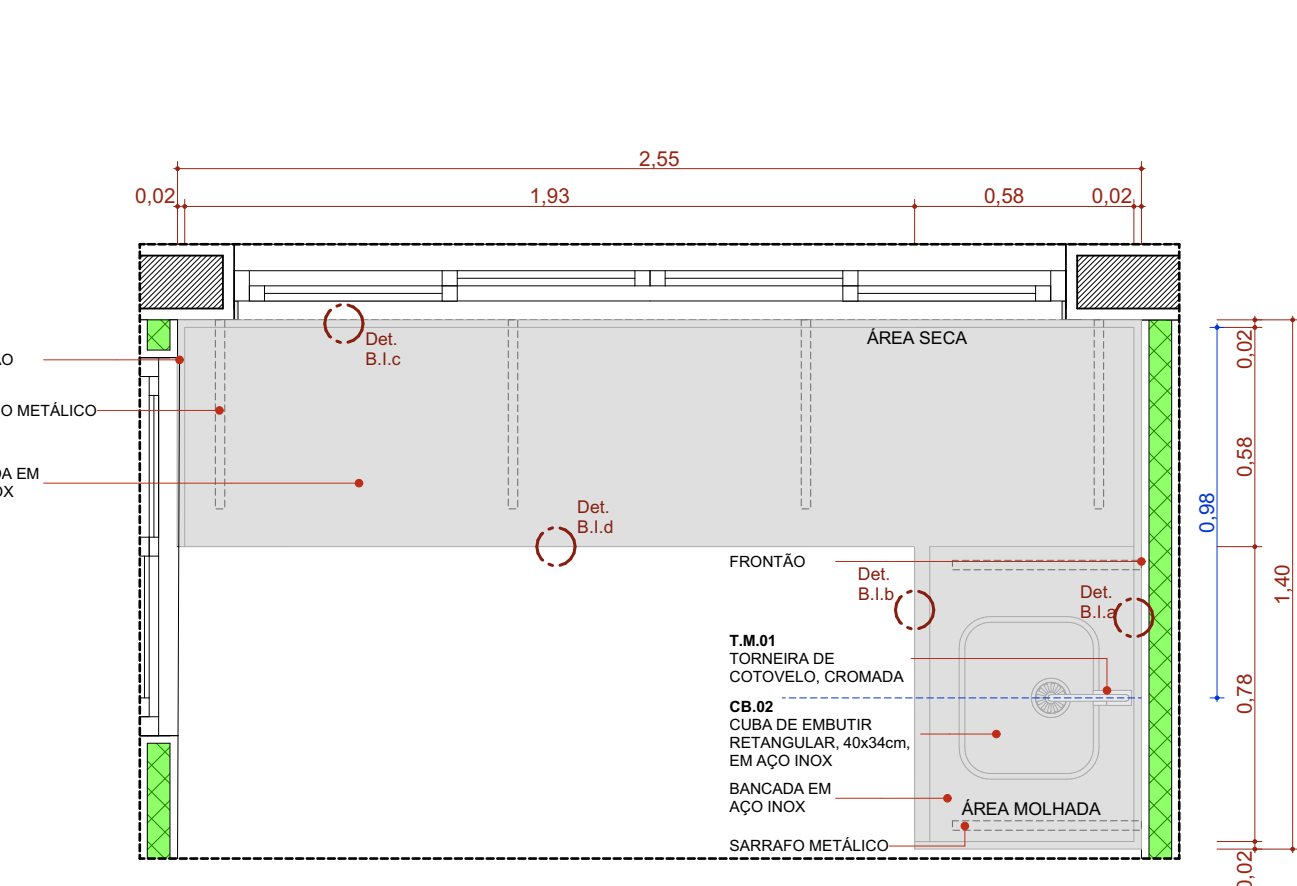


BI.255de
Escala: 1:20

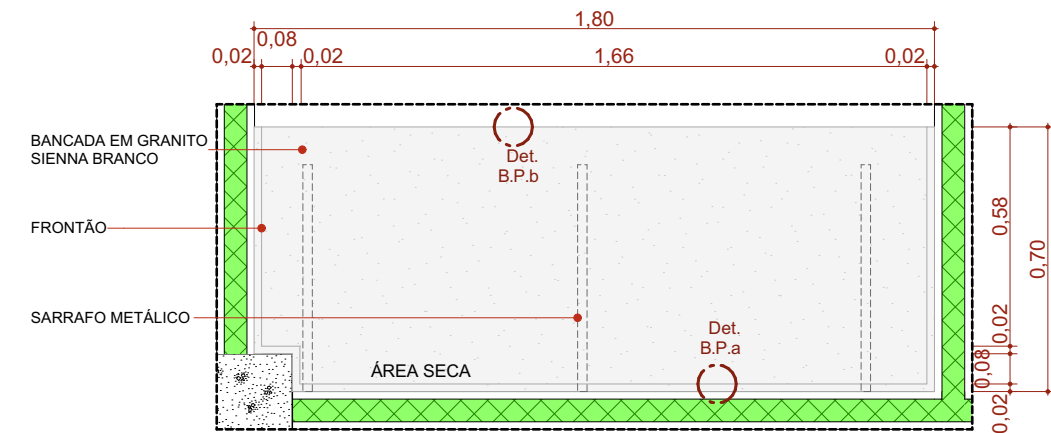


BP.180de
Escala: 1:20

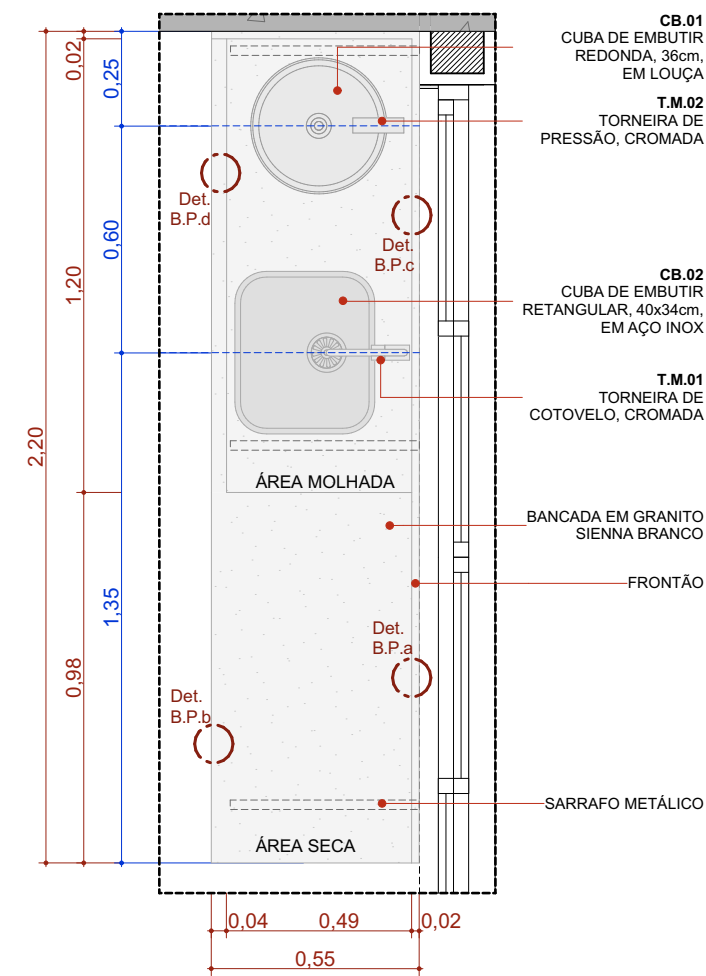


BPC.220e
Escala: 1:20

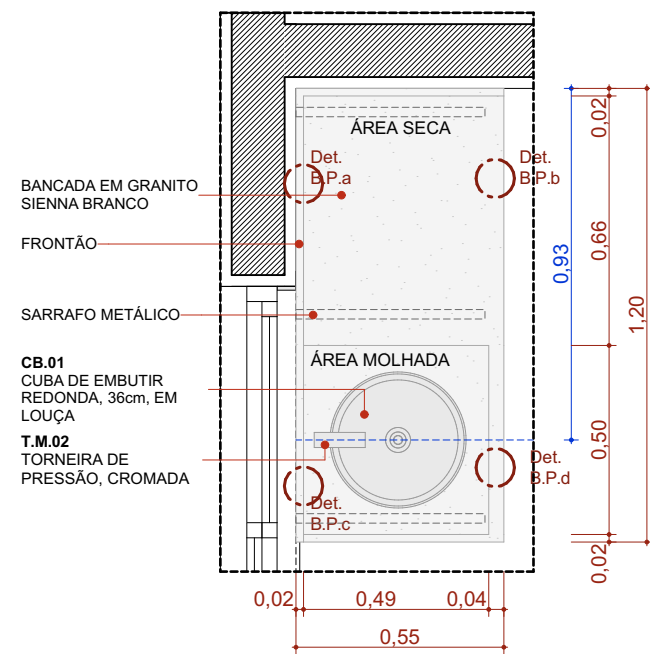


BPC.120d
Escala: 1:20

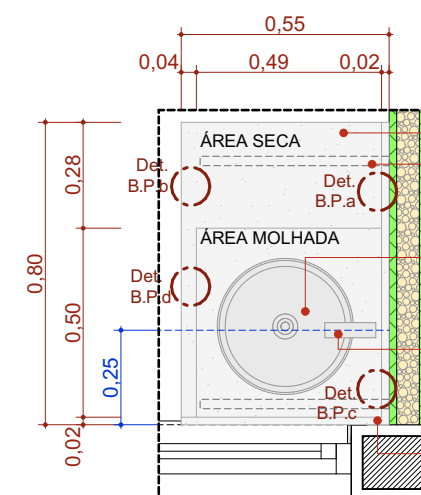


BPC.80d
Escala: 1:20

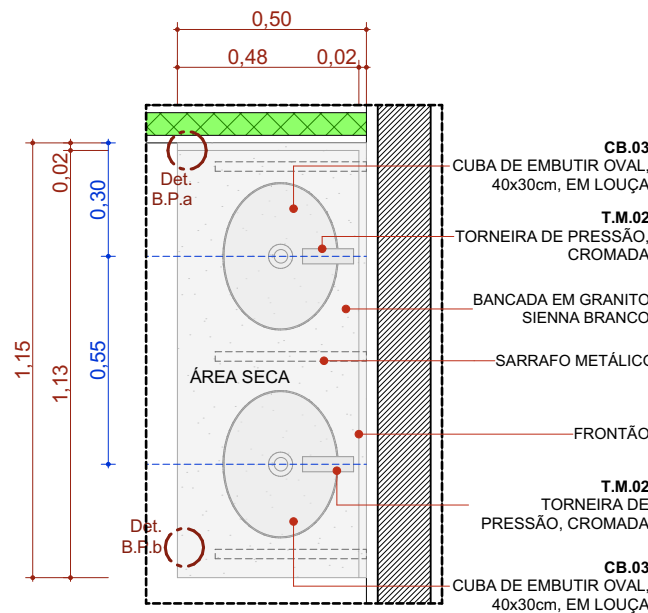


BPC.115e
Escala: 1:20

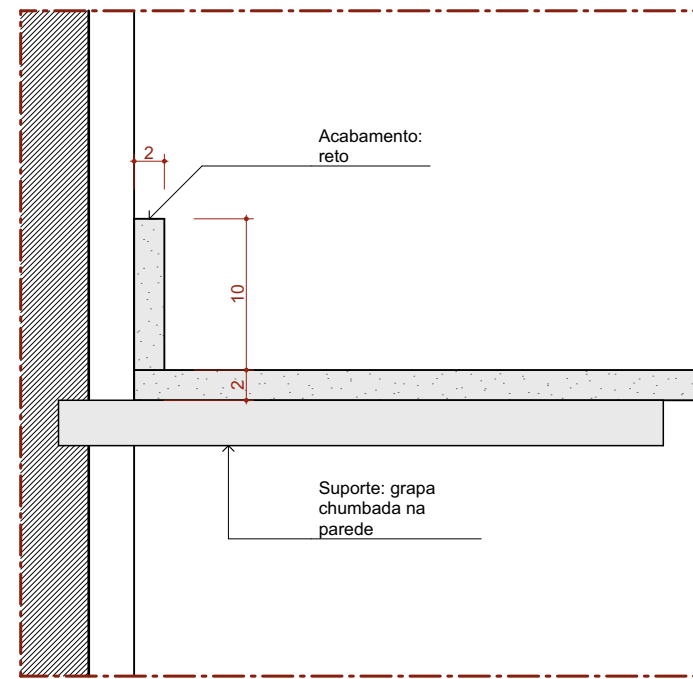


Det. B.P.a
Bancada de Pedra
Detalhe Frontão
Escala: 1:5

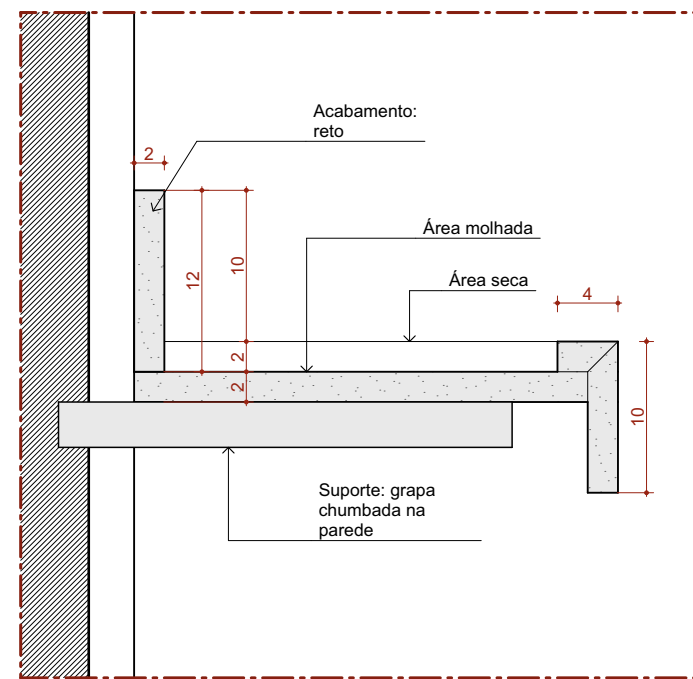


Det. B.P.c
Bancada de Pedra
Detalhe área molhada
Escala: 1:5

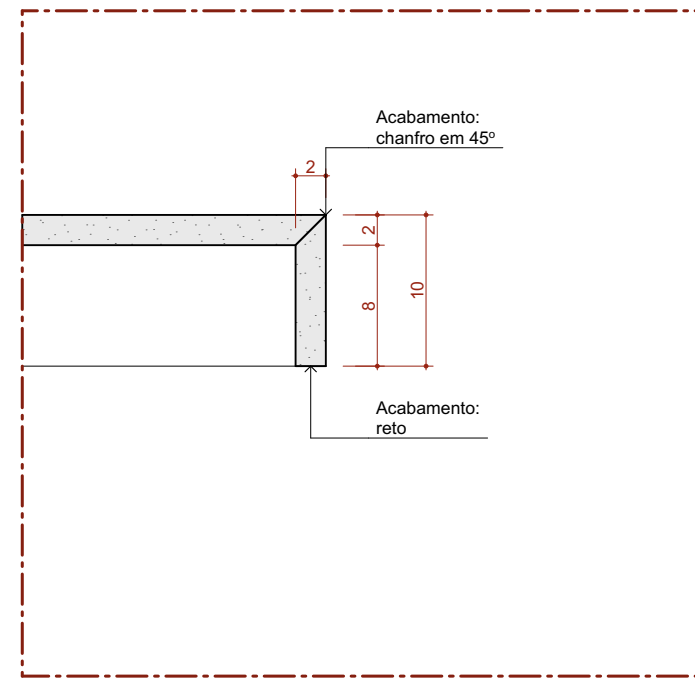


Det. B.P.b
Bancada de Pedra
Detalhe Saia
Escala: 1:5

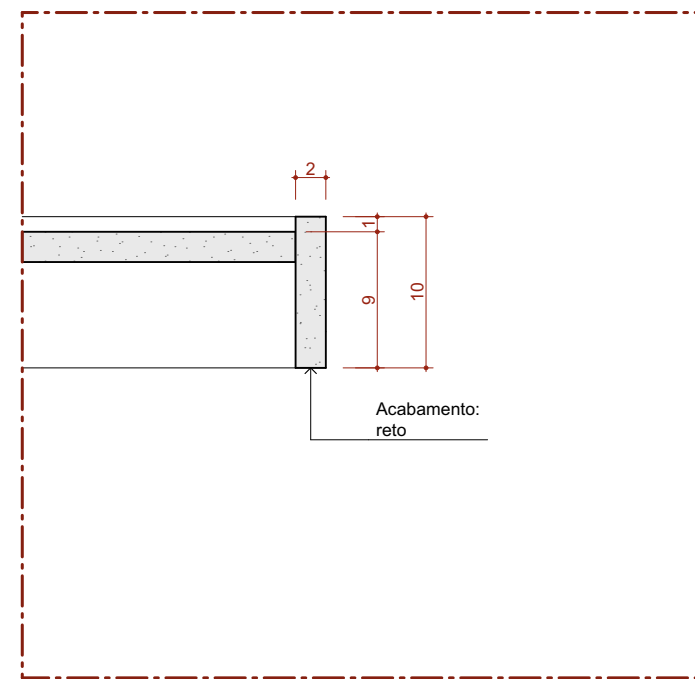


Det. B.P.d
Bancada de Pedra
Detalhe Saia - Área molhada
Escala: 1:5

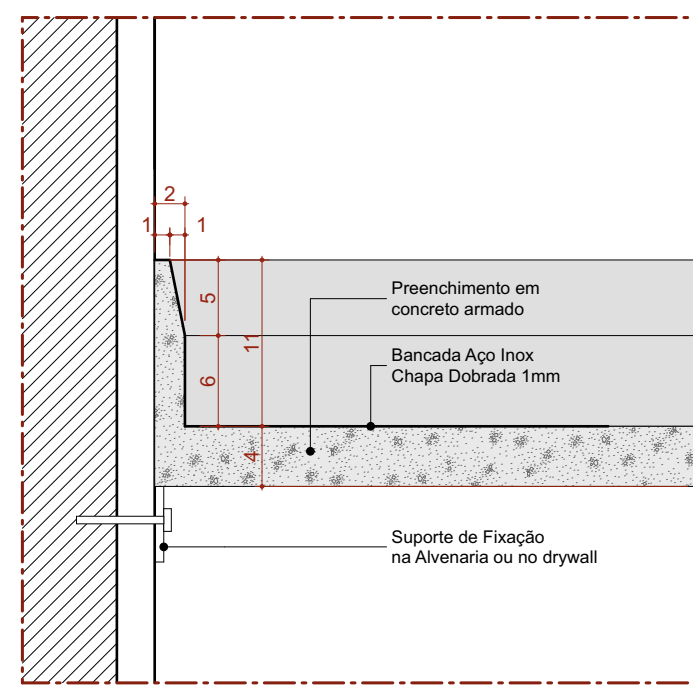


Det. B.I.a
Bancada de Inox
Detalhe Frontão - Área Molhada
Escala: 1:5

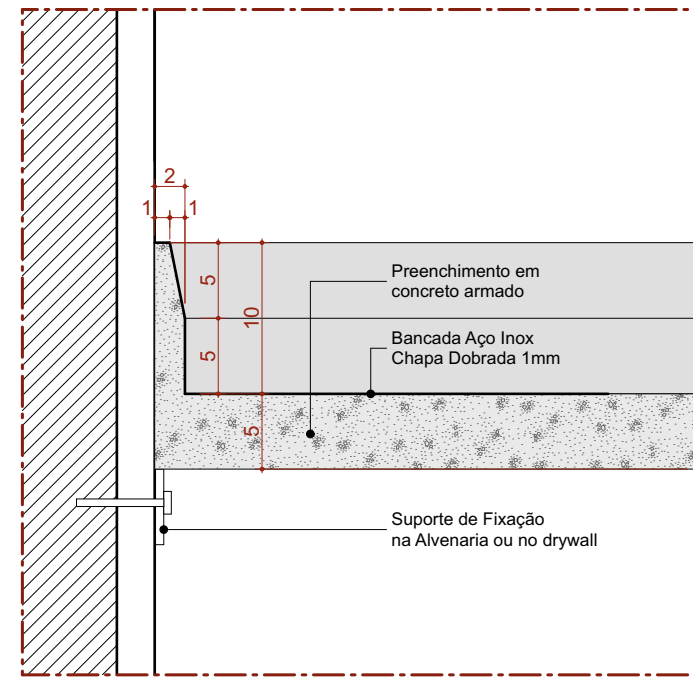


Det. B.I.c
Bancada de Inox
Detalhe Frontão - Área Seca
Escala: 1:5

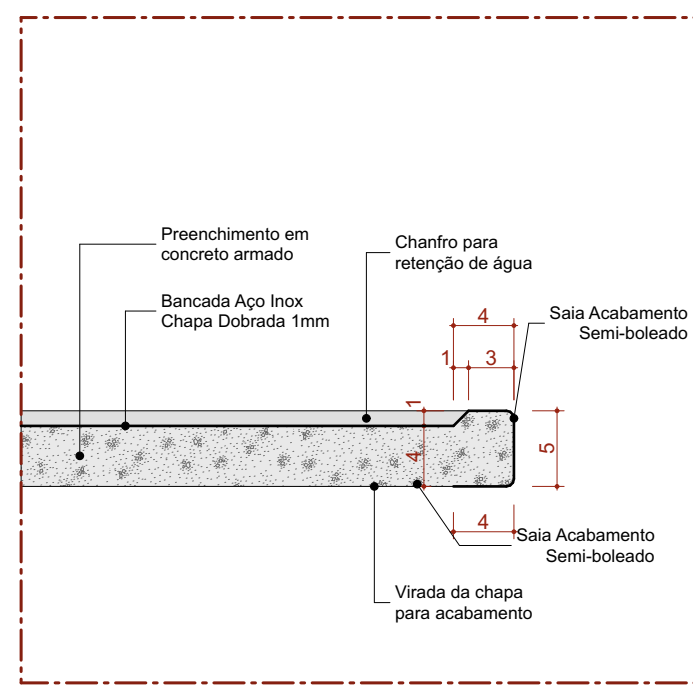

Det. B.I.b
Bancada de Inox
Detalhe Saia - Área Molhada
Escala: 1:5

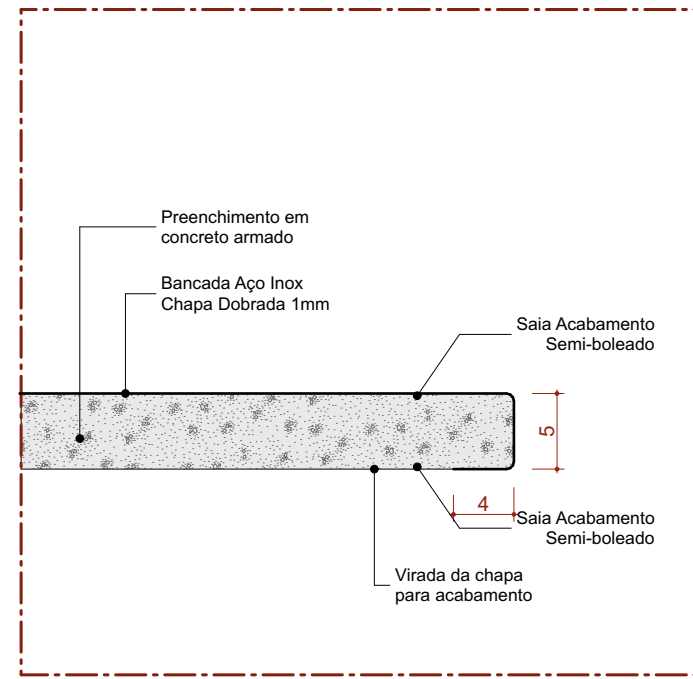

Det. B.I.d
Bancada de Inox
Detalhe Saia - Área seca
Escala: 1:5

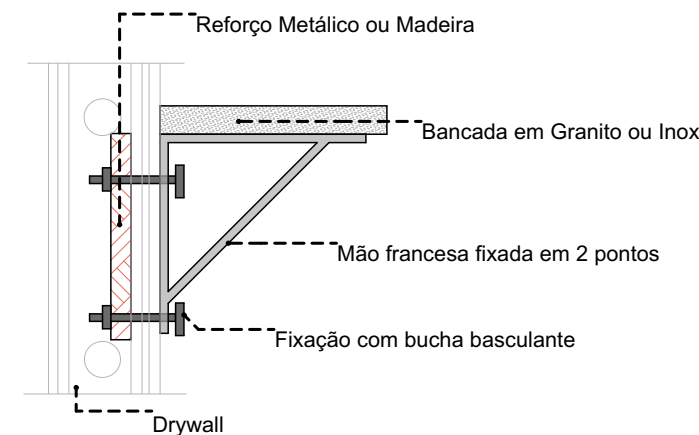

DETALHE 01: REFORÇO EM DRYWALL
Escala: 1:20

Quadro de Bancadas				
Cód.	Qtd.	Descrição	Frontão	
BI.255de	1	Bancada em L em inox 2,55x1,40m, profundidade 0,60com uma cuba em inox.	Frontão direita e esquerda	
BI.330de	1	Bancada em L em Inox 3,30 x 1,85m, profundidade 0,60 e 0,75m, sem cuba	Frontão direita e esquerda	
BP.180de	1	Bancada em granito 1,80x0,70m.	Frontão esquerda	
BPC.80d	1	Bancada em granito 0,80x0,55m, com uma cuba em cerâmica redonda.	Frontão direita	
BPC.90e-Escovodromo	2	Bancada em granito 0,90x0,50m, com uma cuba cerâmica oval.	Frontão esquerda	
BPC.115e	1	Bancada em granito 1,15x0,50m, com duas cubas cerâmica oval.	Frontão esquerda	
BPC.120d	1	Bancada em granito 1,20x0,55m, com uma cuba em cerâmica redonda.	Frontão esquerda	
BPC.160d	1	Bancada em granito 1,60x0,60m, com uma cuba em inox retangular e uma cuba em cerâmica redonda.	Frontão direita	
BPC.160e	1	Bancada em granito 1,60x0,60m, com uma cuba retangular em inox.	Frontão esquerda	
BPC.180d	2	Bancada em granito 1,80x0,60m, com uma cuba em inox retangular e uma cuba em cerâmica redonda.	Frontão direita	
BPC.190d-Escovodromo	1	Bancada em granito 1,90x0,50m, com duas cubas cerâmica oval.	Frontão direita	
BPC.220e	5	Bancada em granito 2,20x0,55m, com uma cuba em inox retangular e uma cuba em cerâmica redonda.	Frontão esquerda	

VIGILÂNCIA SANITÁRIA
PROJETO APROVADO

Número do processo: 014/2025
Data de Abertura do Processo: 29/02/2025
Data da aprovação: 27/02/2025
Aprovado por: Claudinei Teixeira Rocha

SECRETARIA DE OBRAS
PROJETO APROVADO

Número do processo: 014/2025
Data de Abertura do Processo: 29/02/2025
Data da aprovação: 27/02/2025
Aprovado por: Emami José Andrioli

ASSINATURAS E CARIMBOS DO ENTE - APROVAÇÃO E EXECUÇÃO

R01 17/02/2025
R00 29/10/2024

COMPATIBILIZAÇÃO COM O PROJETO HOMOLOGADO NA ANVISA SANITÁRIOS DO CONSULTÓRIOS DIFERENCIADOS

REVISÃO DATA DESCRIÇÃO

TÍTULO DO PROJETO

UNIDADE BÁSICA DE SAÚDE - PORTE 3

PROPRIETÁRIO

MINISTÉRIO DA SAÚDE
SECRETARIA DE ATENÇÃO PRIMÁRIA À SAÚDE

CNPJ
00.394.544/0108-14

ENDEREÇO
Secretaria de Atenção Primária à Saúde
Esplanada dos Ministérios Bloco G Edifício Sede - Ministério da Saúde
CEP 70.058-900 - Brasília- DF

TÍTULO DA PRANCHA

DETALHAMENTO DE BANCADAS

DESCRIÇÃO DA ETAPA

PROJETO REFERENCIAL CONCEITUAL

NOME: PRANCHA - AROUJO
MS_UBS3_PE_AQ_10.13_R00

UNIDADE METROS

DATA 17/02/2025

ESCALA INDICADA

MIRELA PILON PESSATTI
VICTÓRIA ANGELI CAPOVILLA
LEONARDO MEGIATO PEREIRA DOS SANTOS

AUTORIA) INTELCTUAL

DISCIPLINA ARQUITETURA

RTT 16870904

FOLHA A1 84,10 x 58,40