




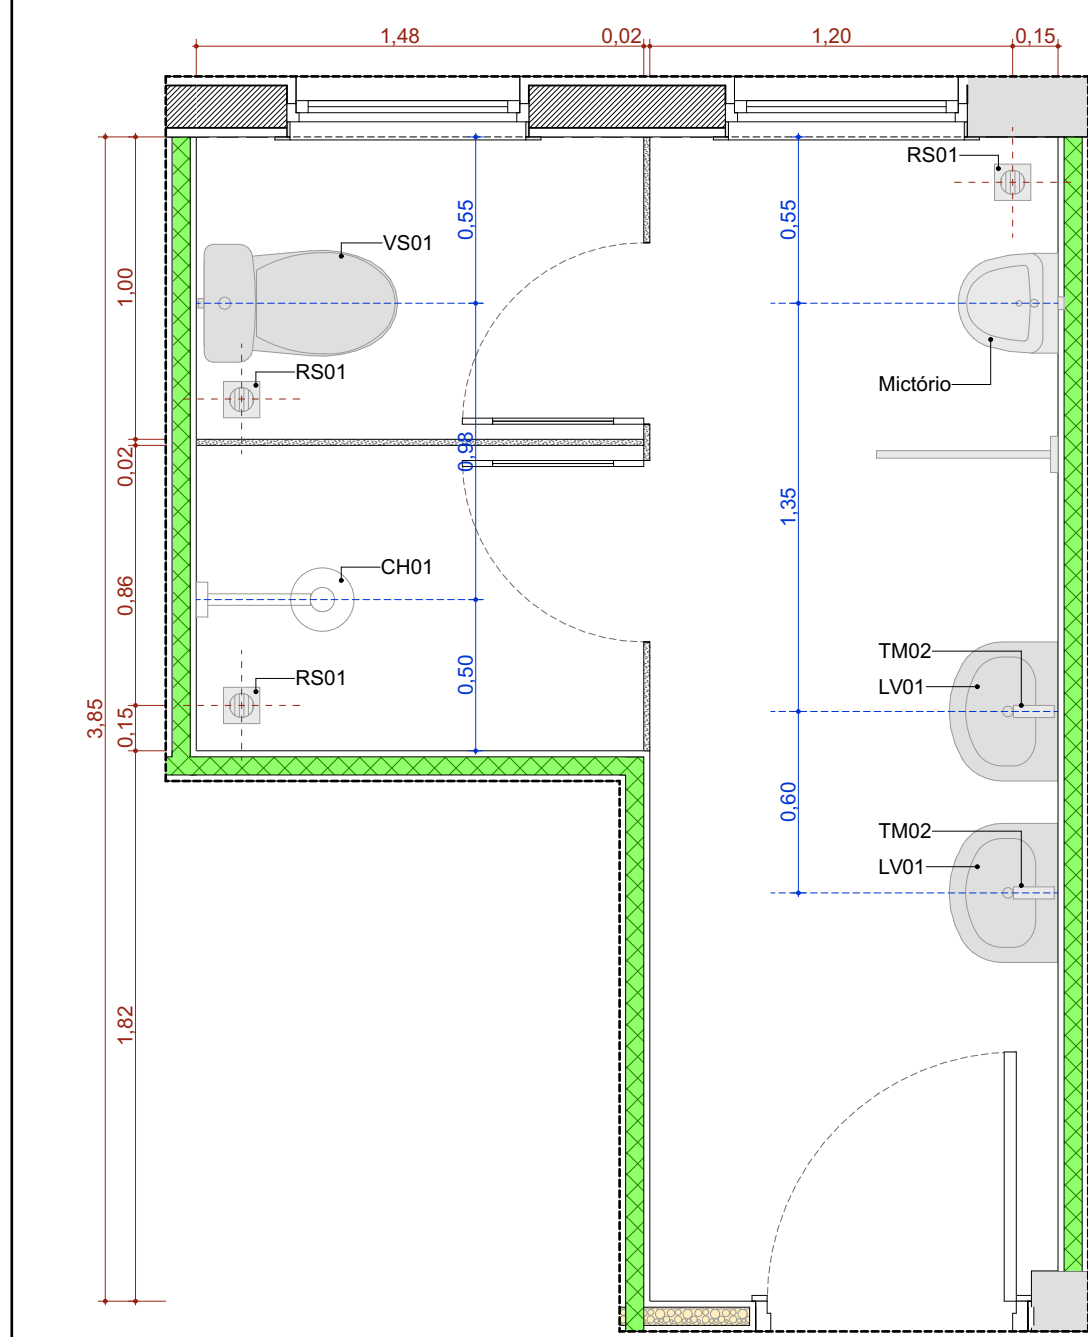


A.M.07 Ban. Func. Masc.
Escala: 1:25

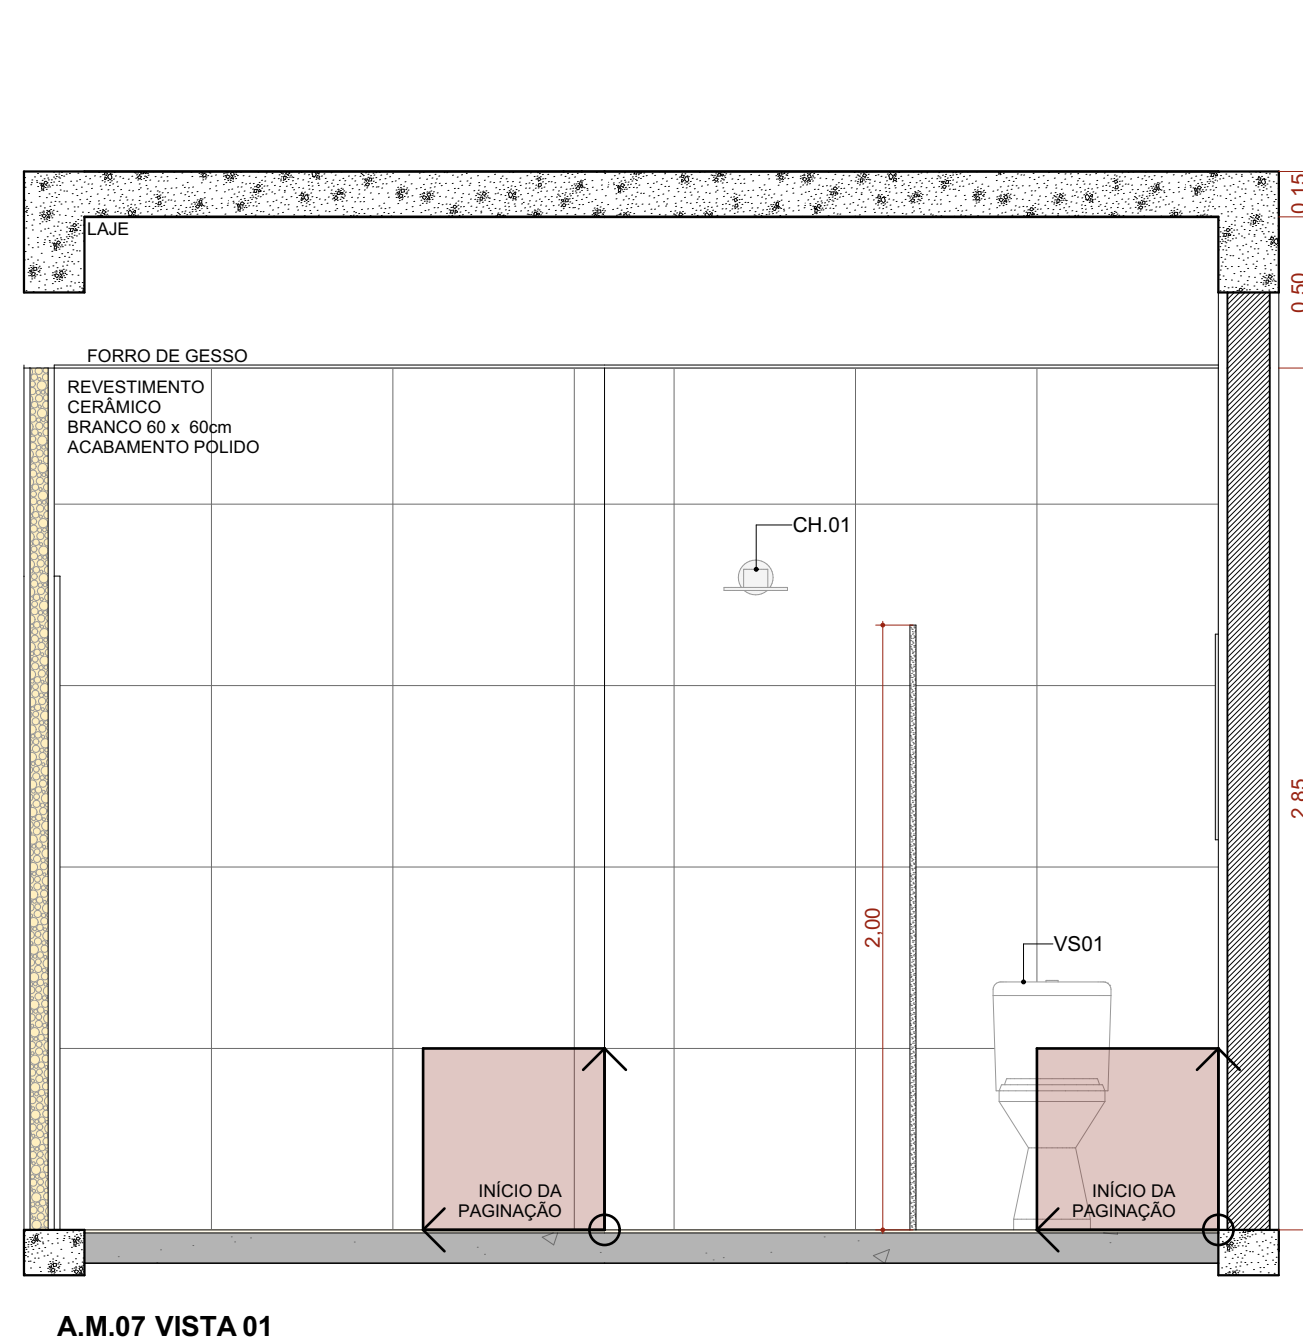


A.M.07 VISTA 01
Escala: 1:25

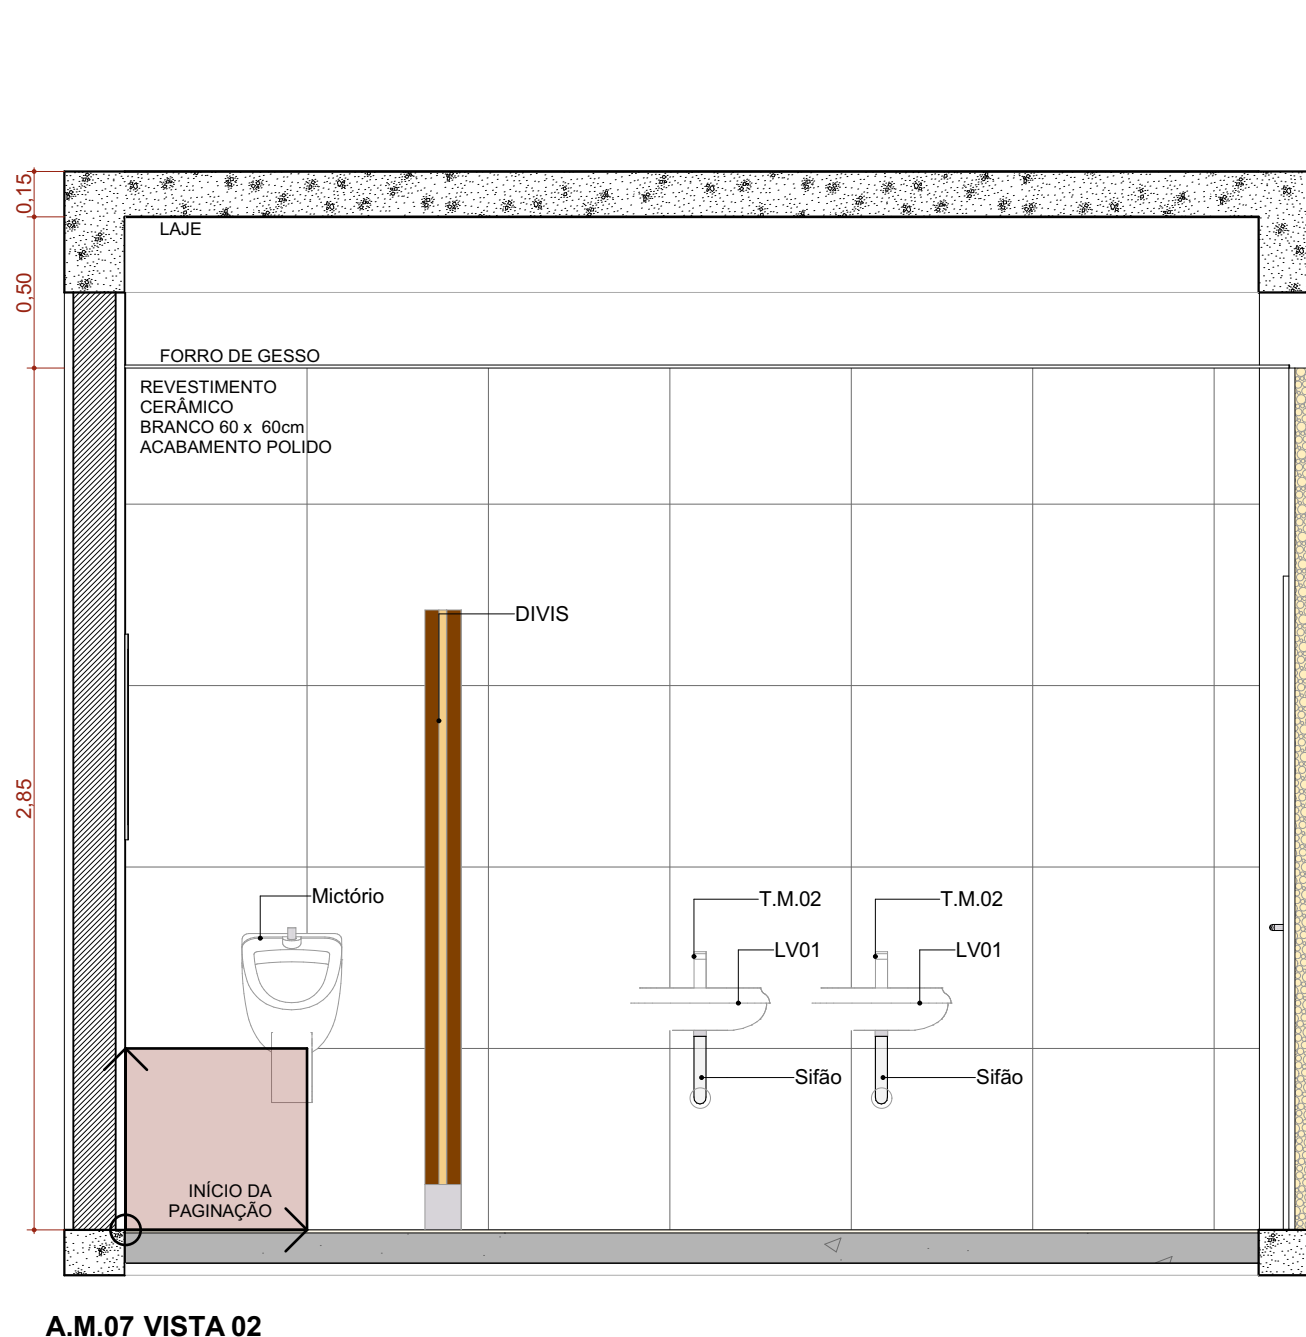


A.M.07 VISTA 02
Escala: 1:25

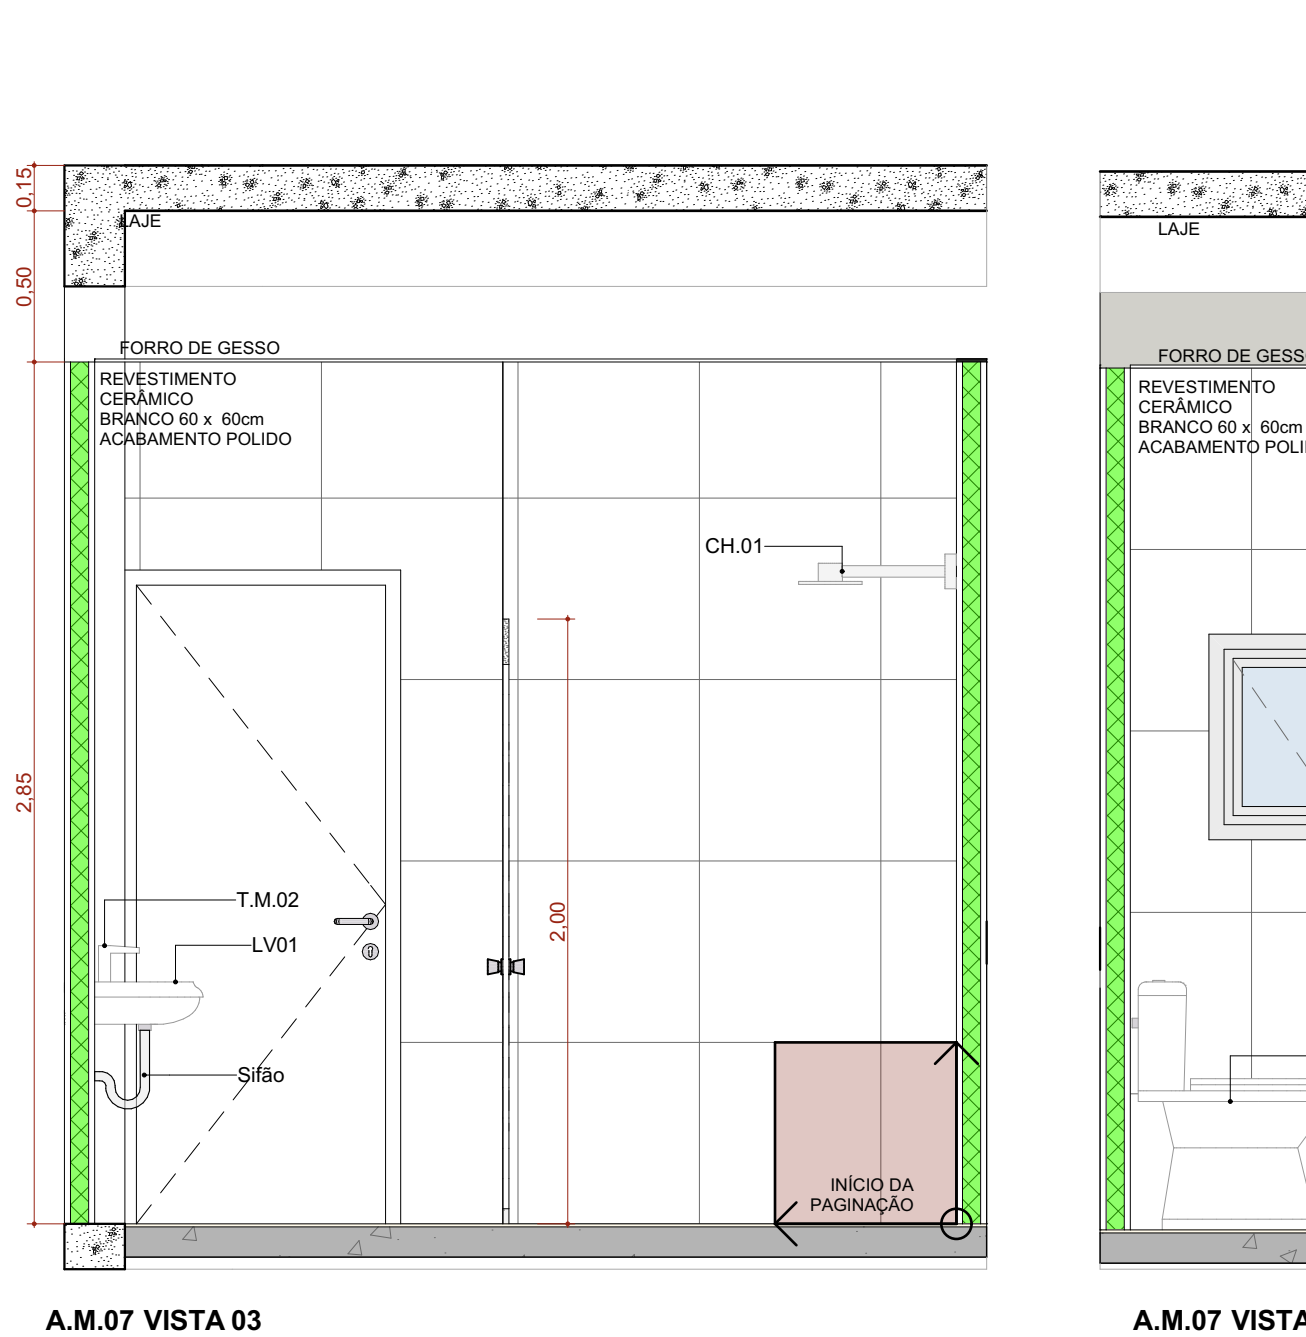


A.M.07 VISTA 03
Escala: 1:25

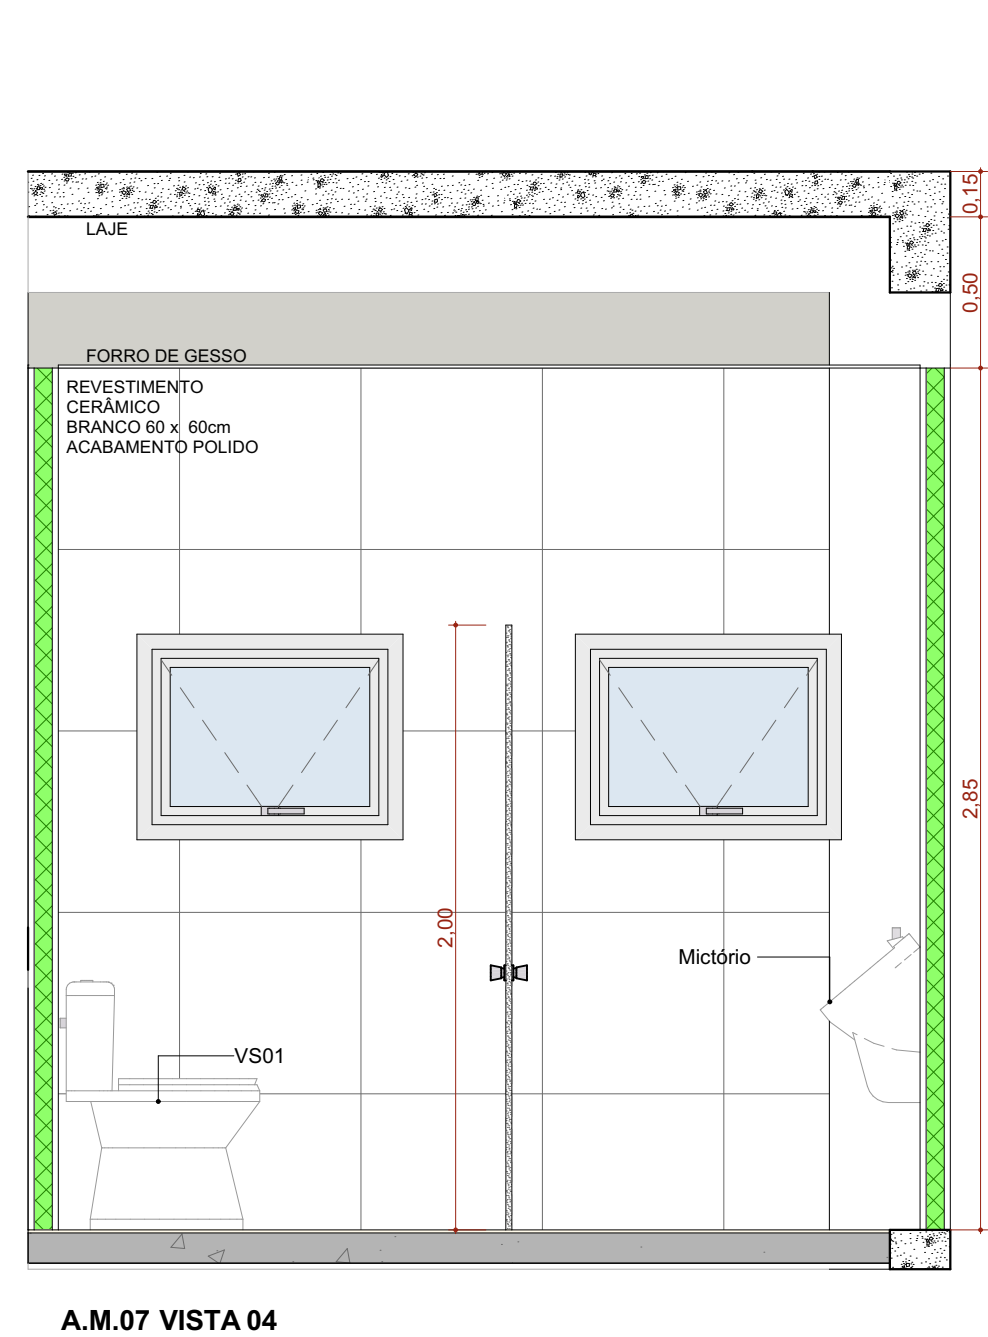


A.M.07 VISTA 04
Escala: 1:25

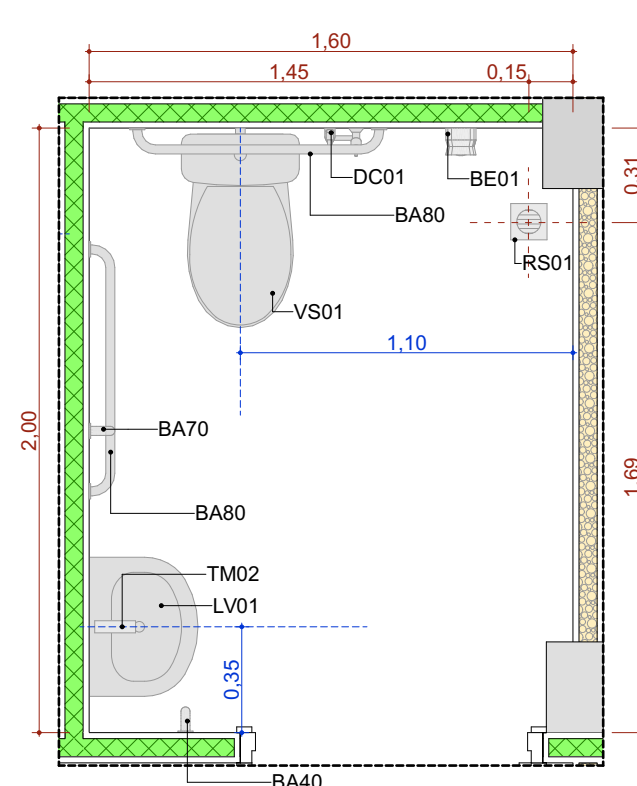


A.M.11 Sanit. Cons. Ind. 1
Escala: 1:25

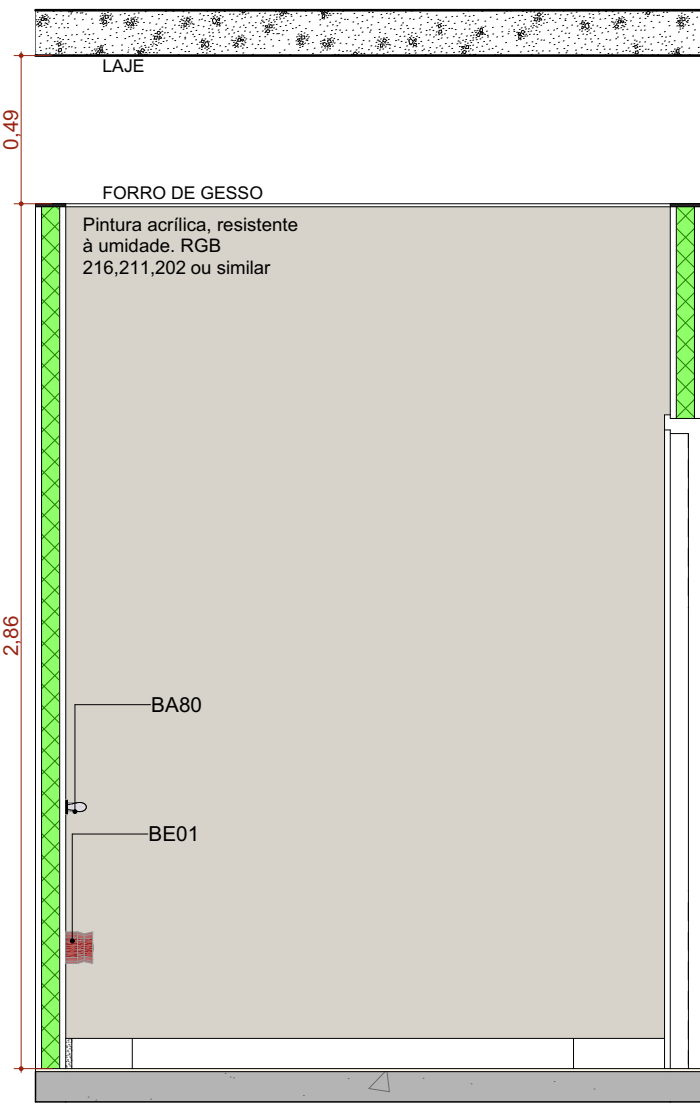


A.M.11 VISTA 01
Escala: 1:25

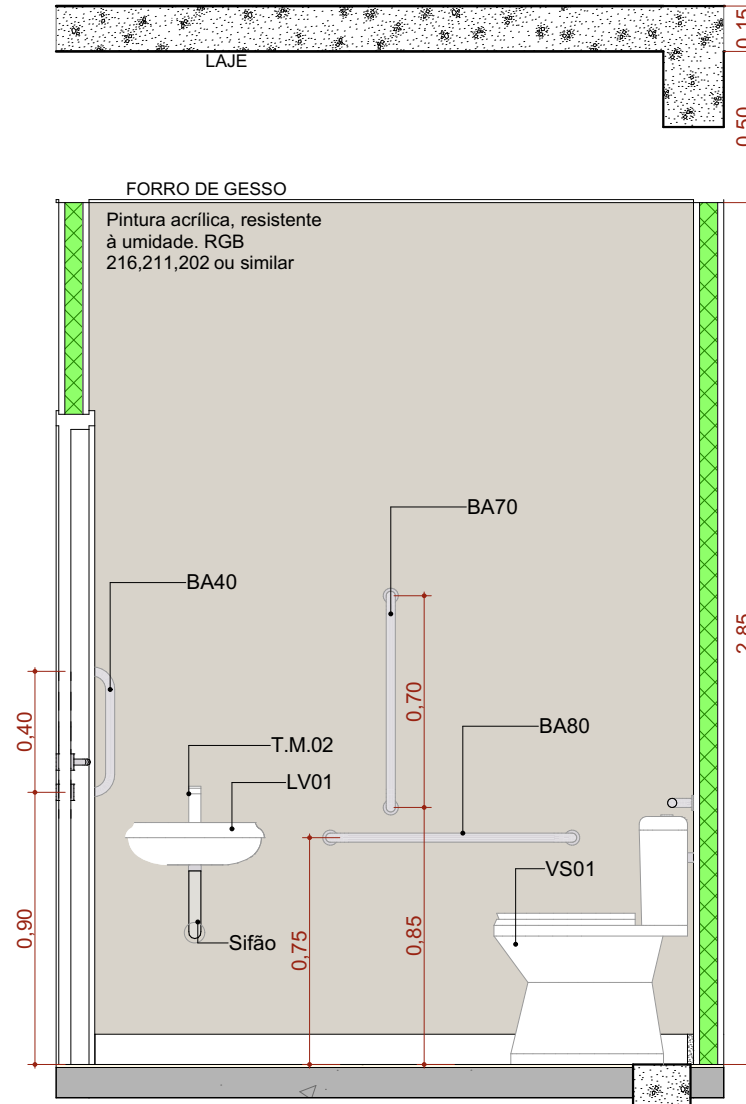


A.M.11 VISTA 02
Escala: 1:25

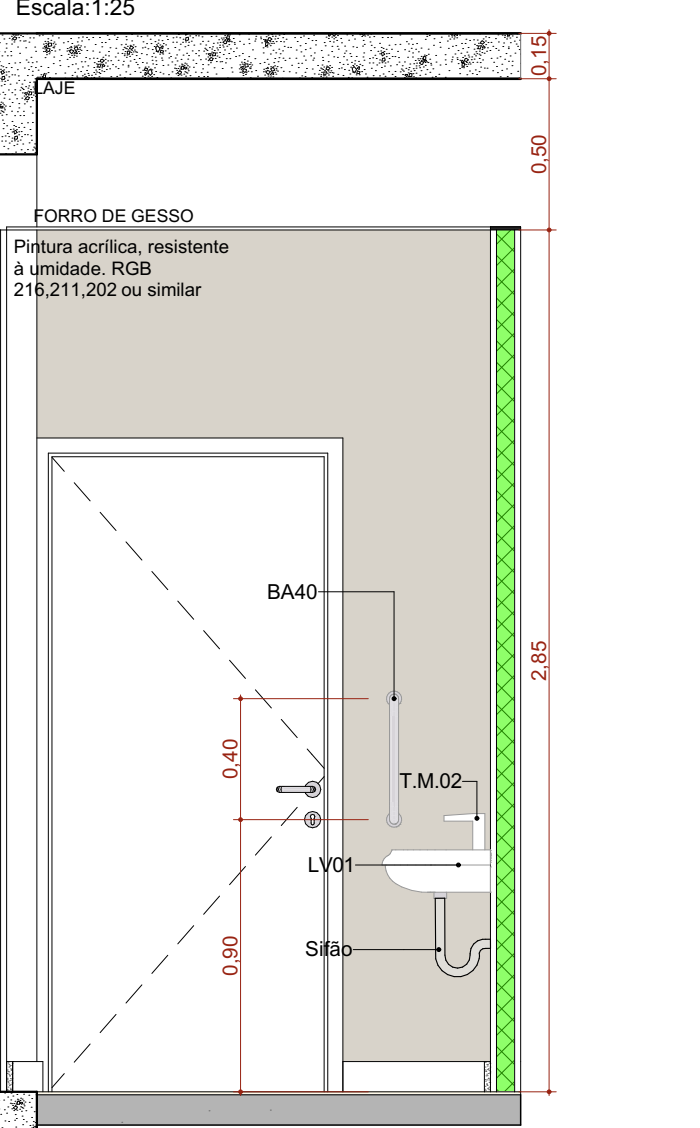


A.M.11 VISTA 03
Escala: 1:25

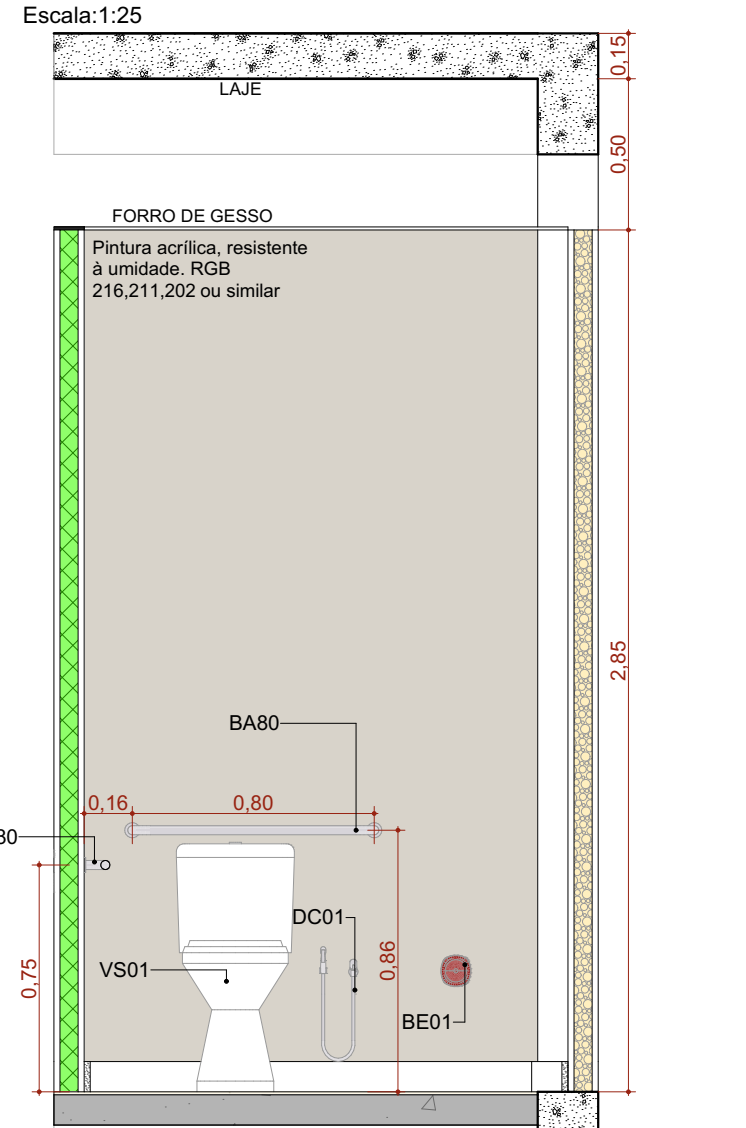


A.M.11 VISTA 04
Escala: 1:25

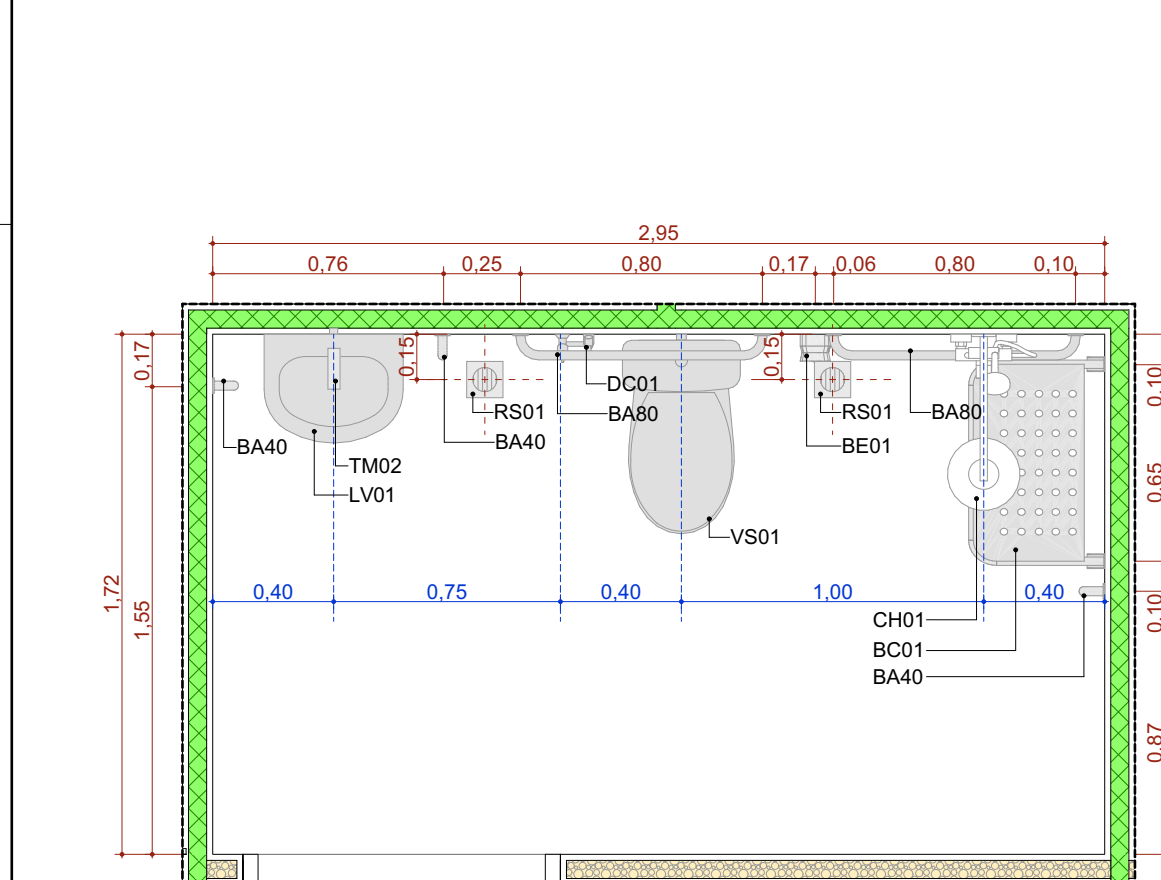


A.M.08 Banheiro PCD
Escala: 1:25

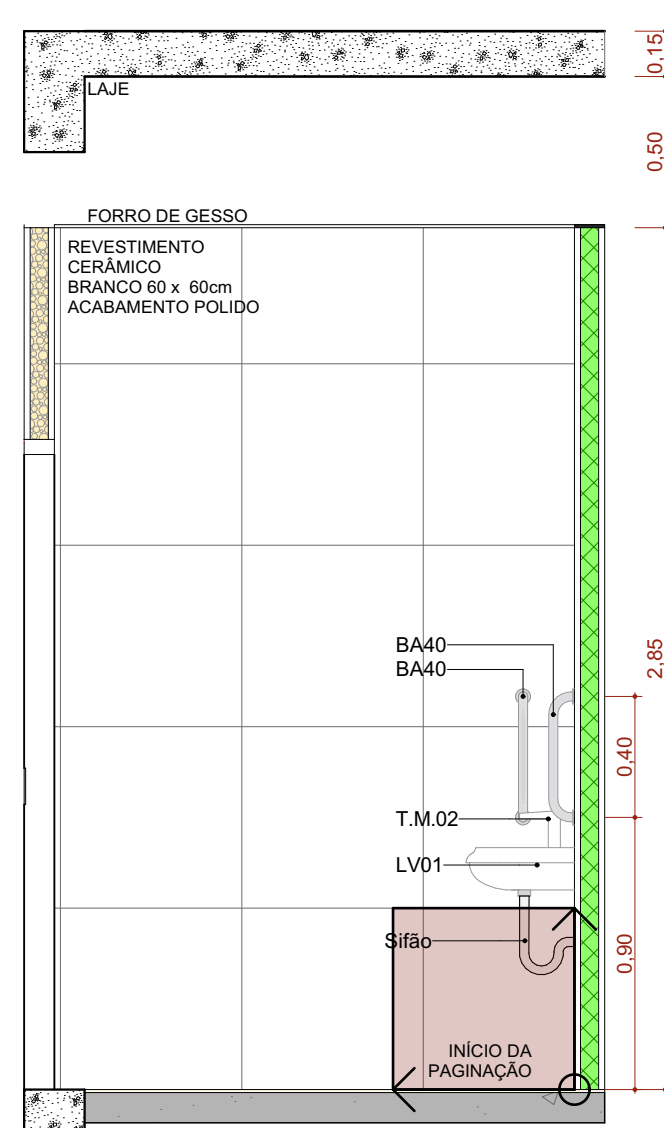


A.M.08 VISTA 01
Escala: 1:25

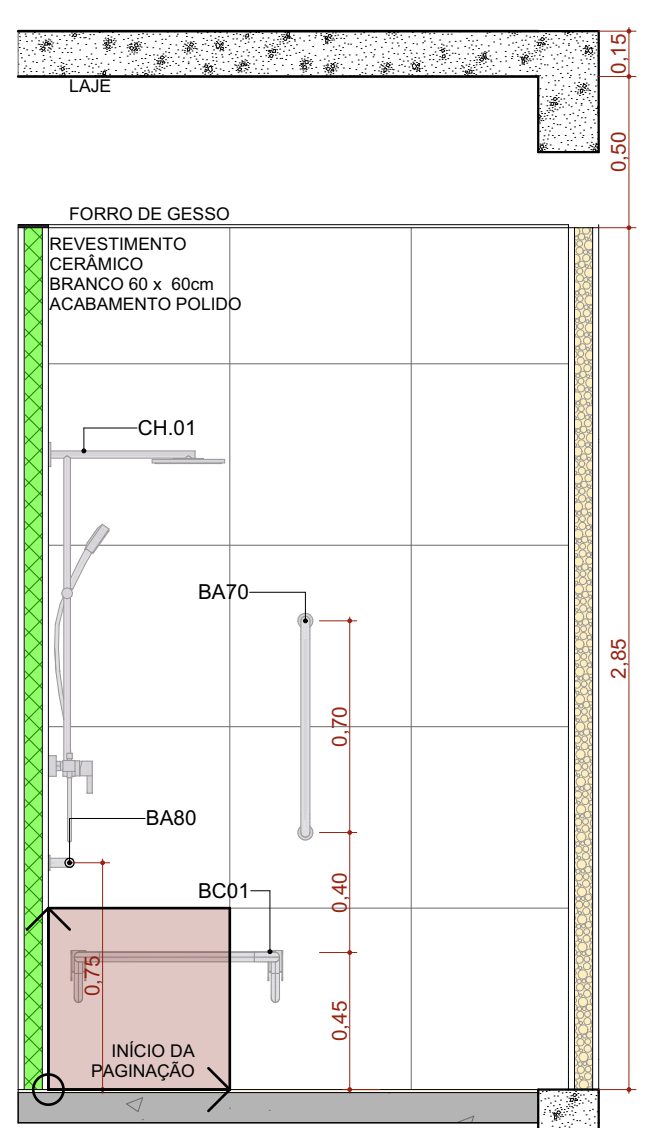


A.M.08 VISTA 02
Escala: 1:25

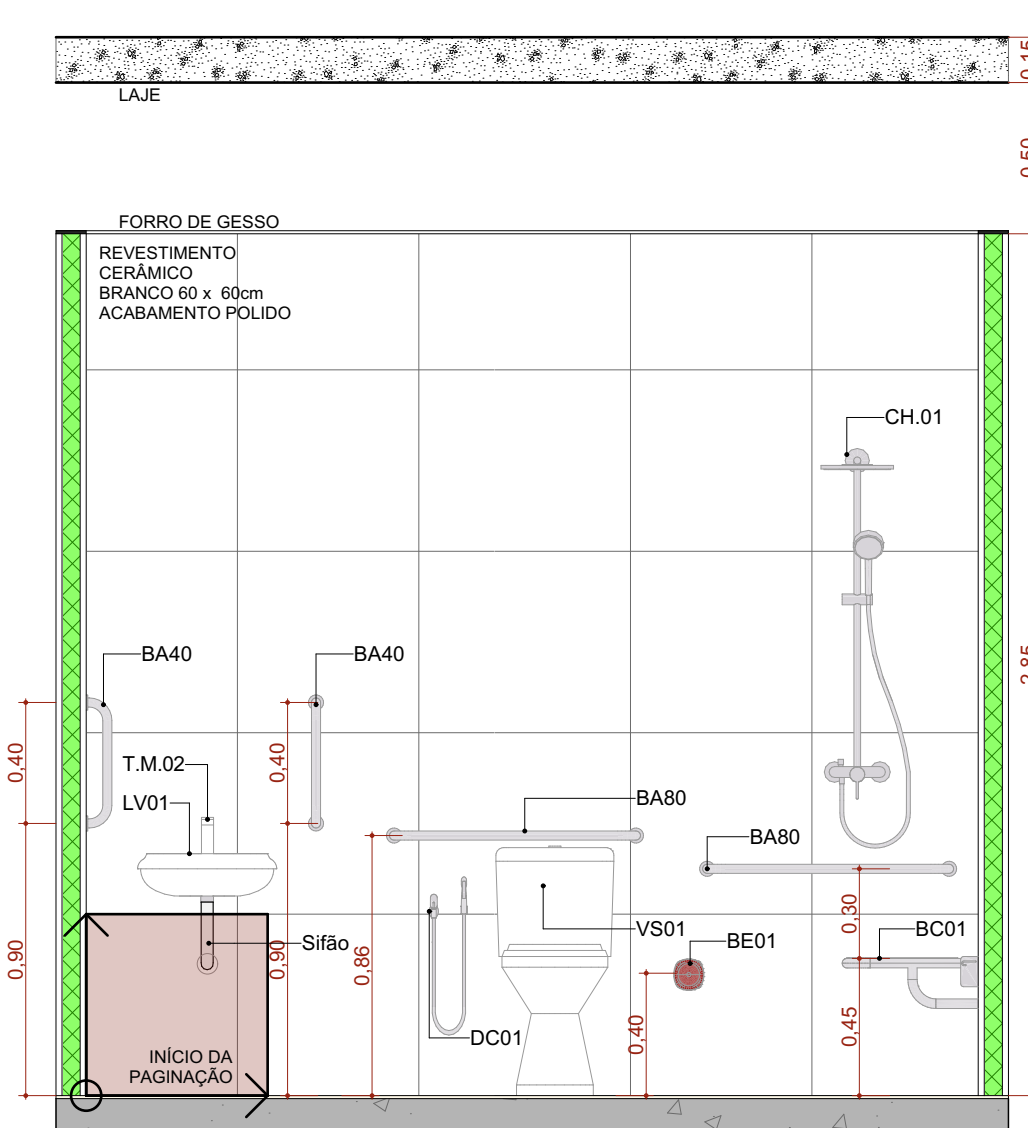


A.M.08 VISTA 03
Escala: 1:25

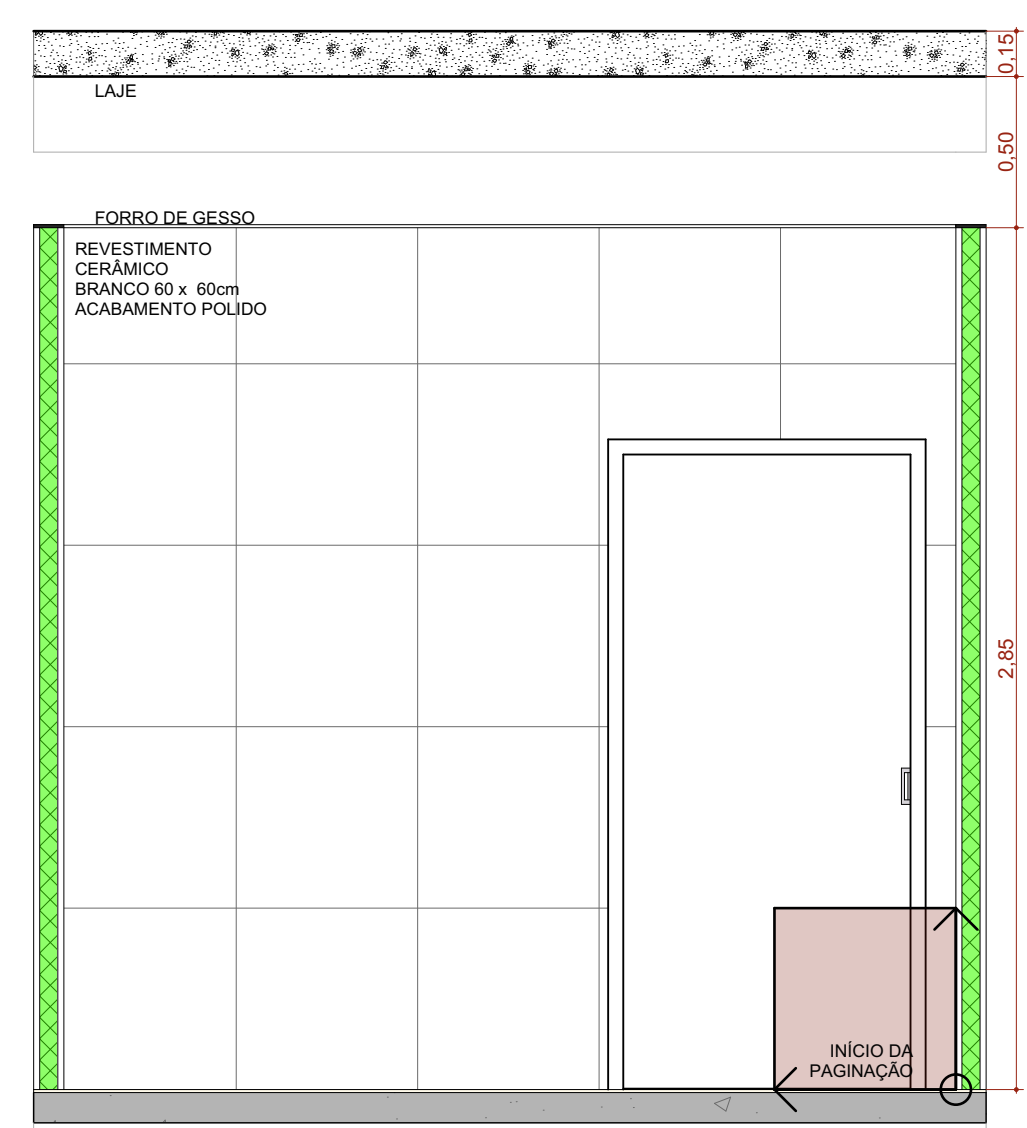


A.M.08 VISTA 04
Escala: 1:25

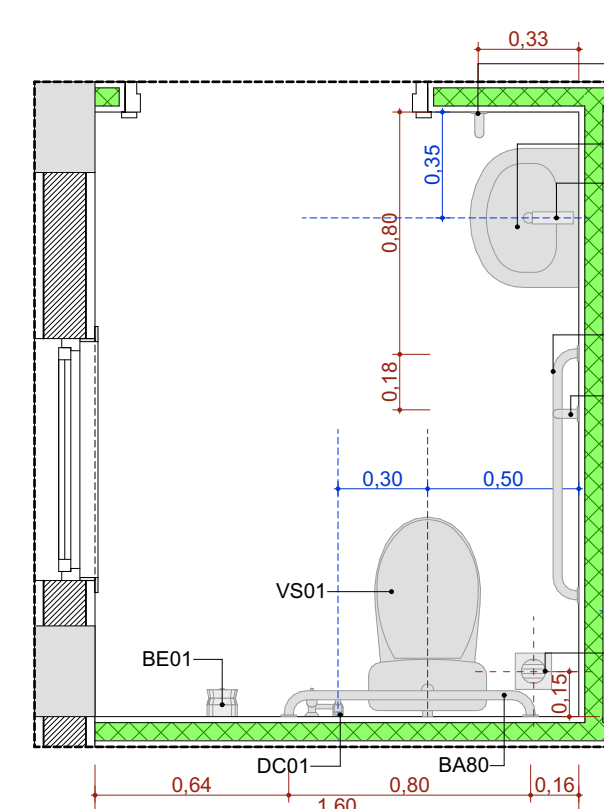


A.M.12 Sanit. PCD Coleta
Escala: 1:25

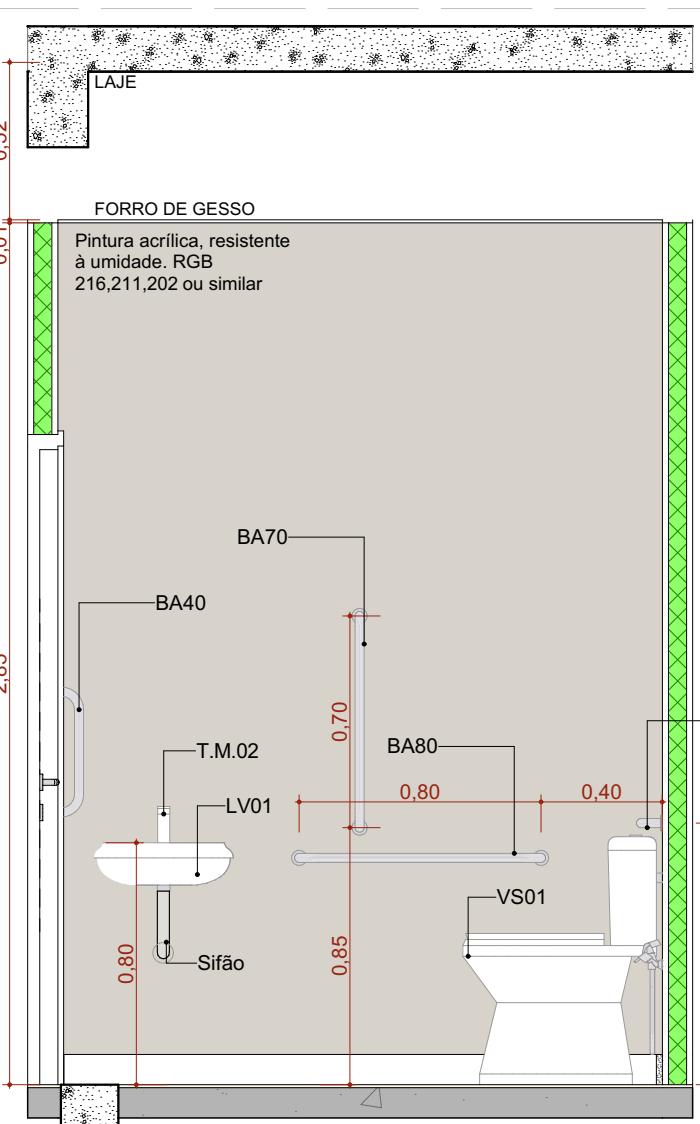


A.M.12 VISTA 01
Escala: 1:25

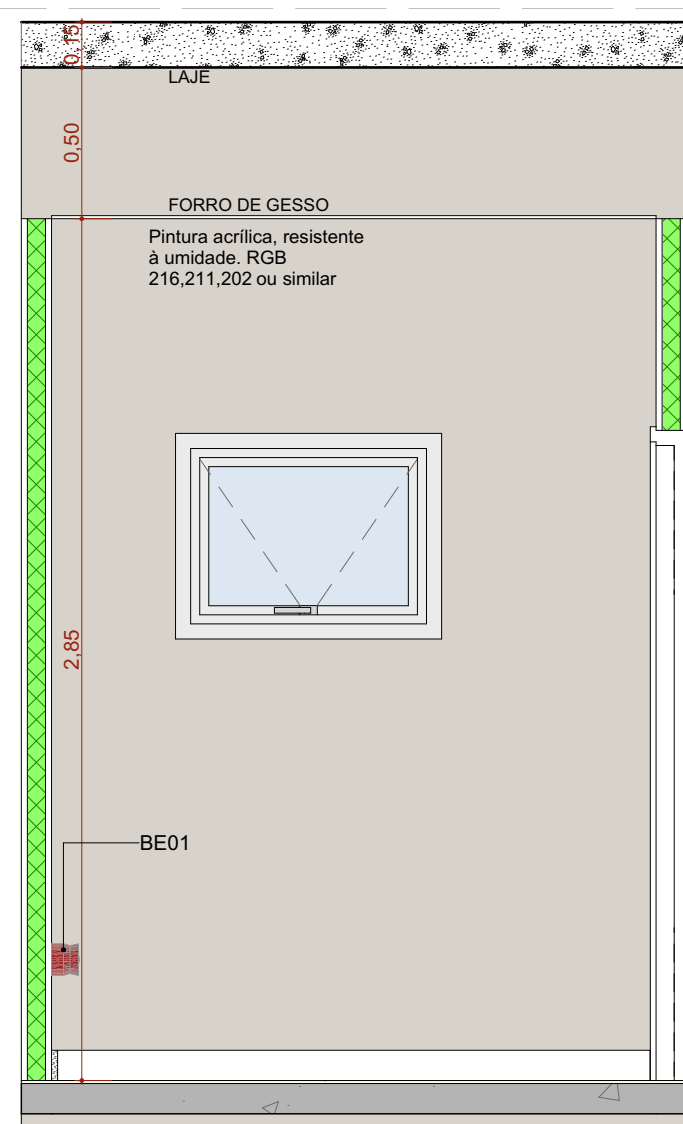


A.M.12 VISTA 02
Escala: 1:25

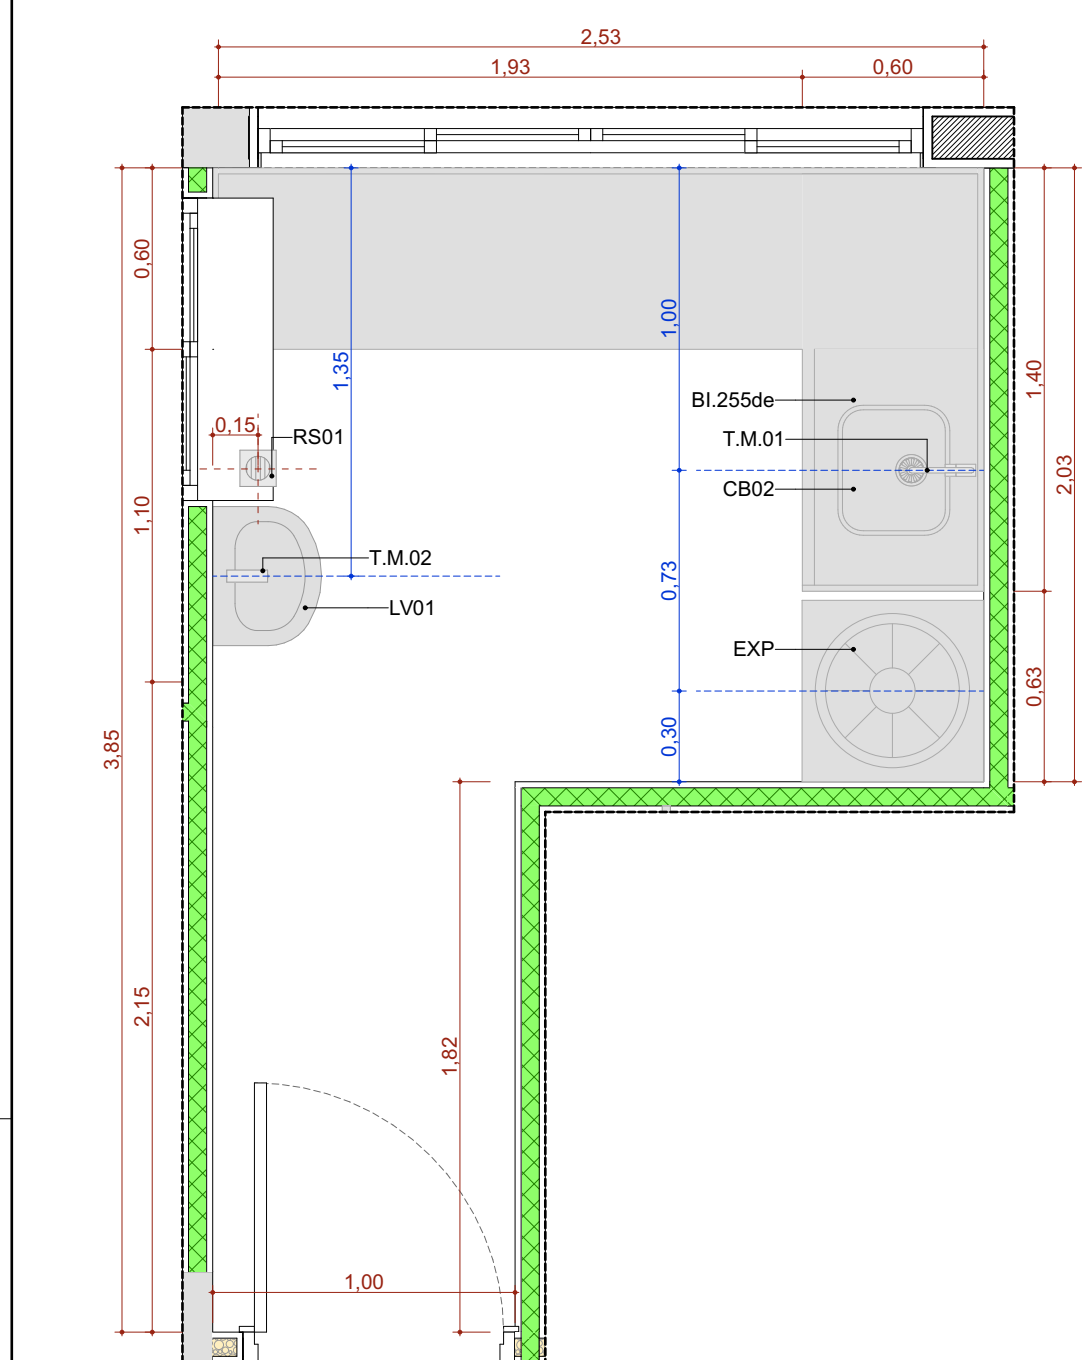


A.M.09 Sala de Recepção e Limpeza (suja)
Escala: 1:25

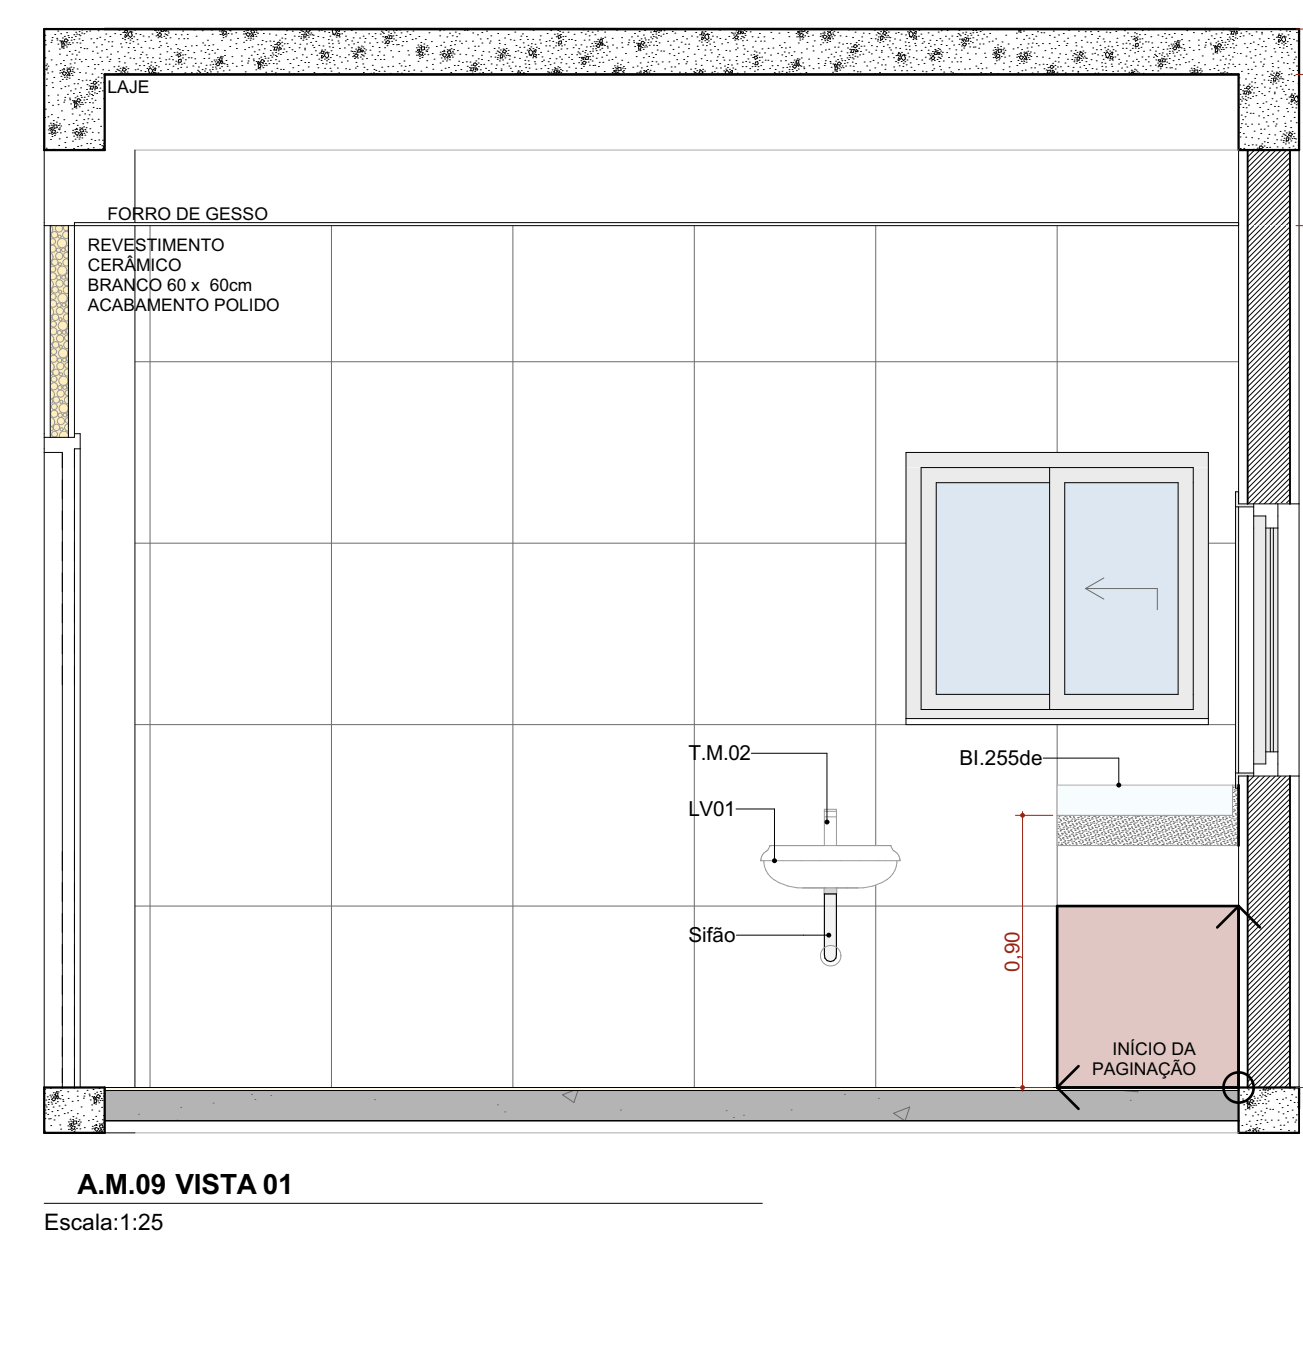


A.M.09 VISTA 01
Escala: 1:25

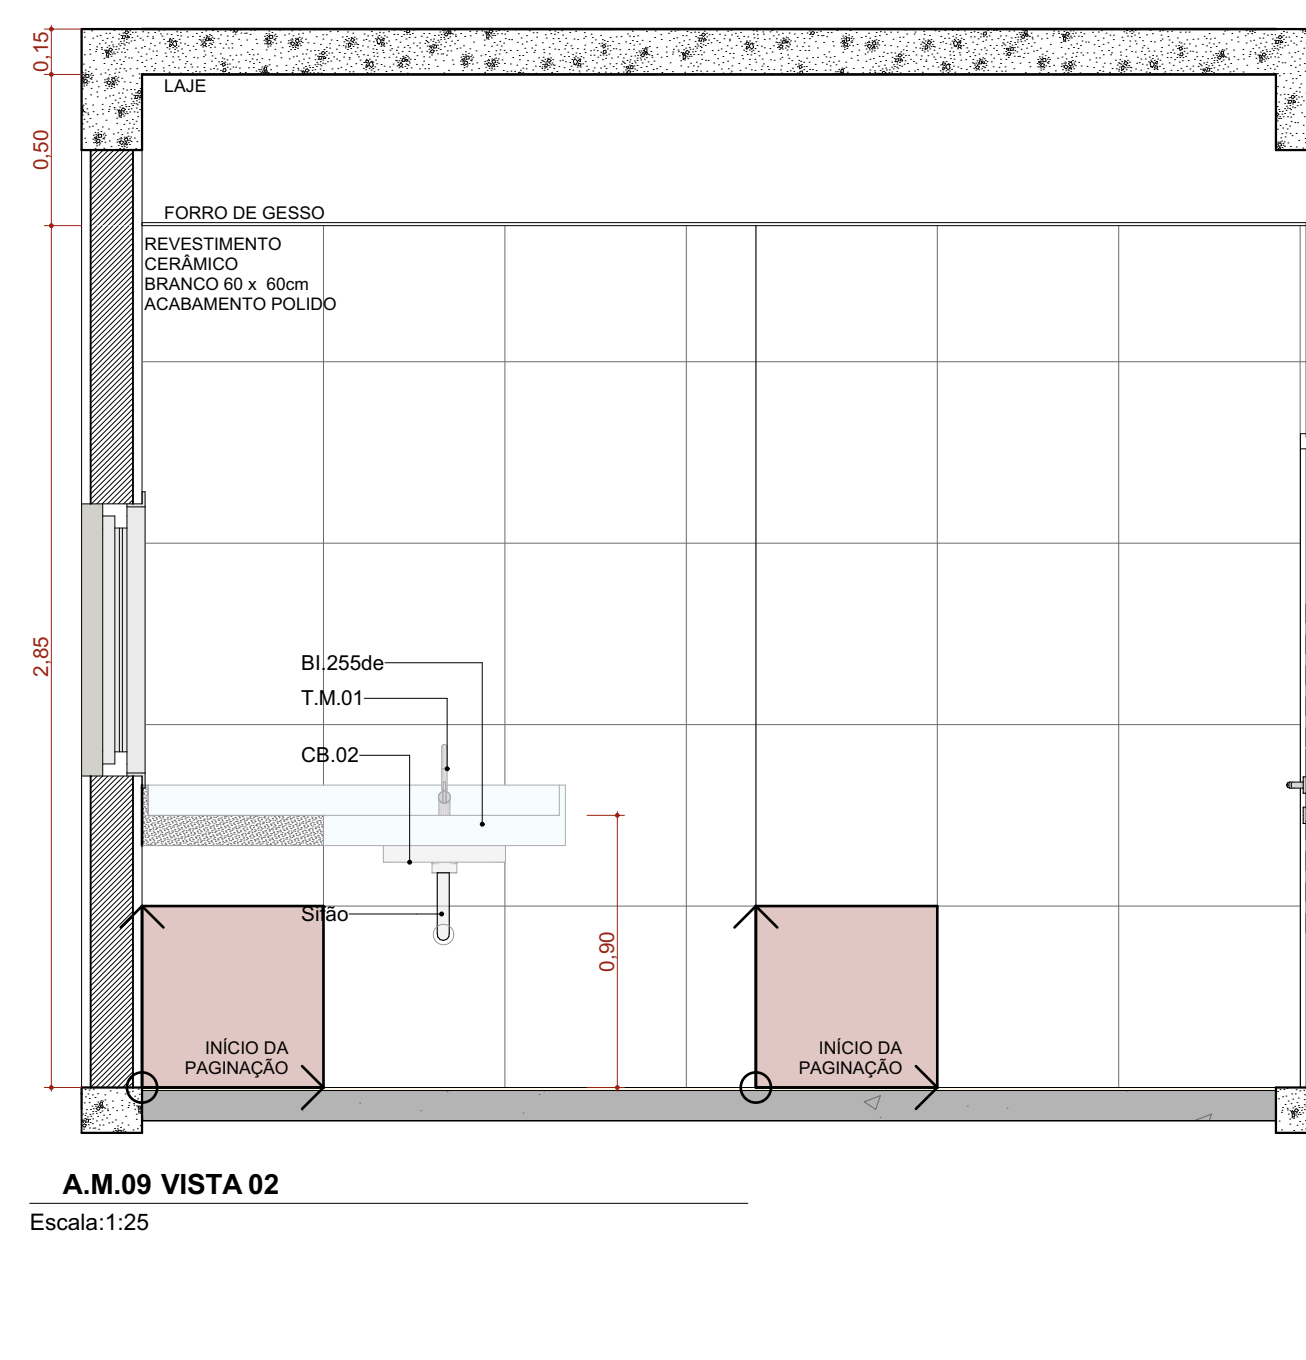


A.M.09 VISTA 02
Escala: 1:25

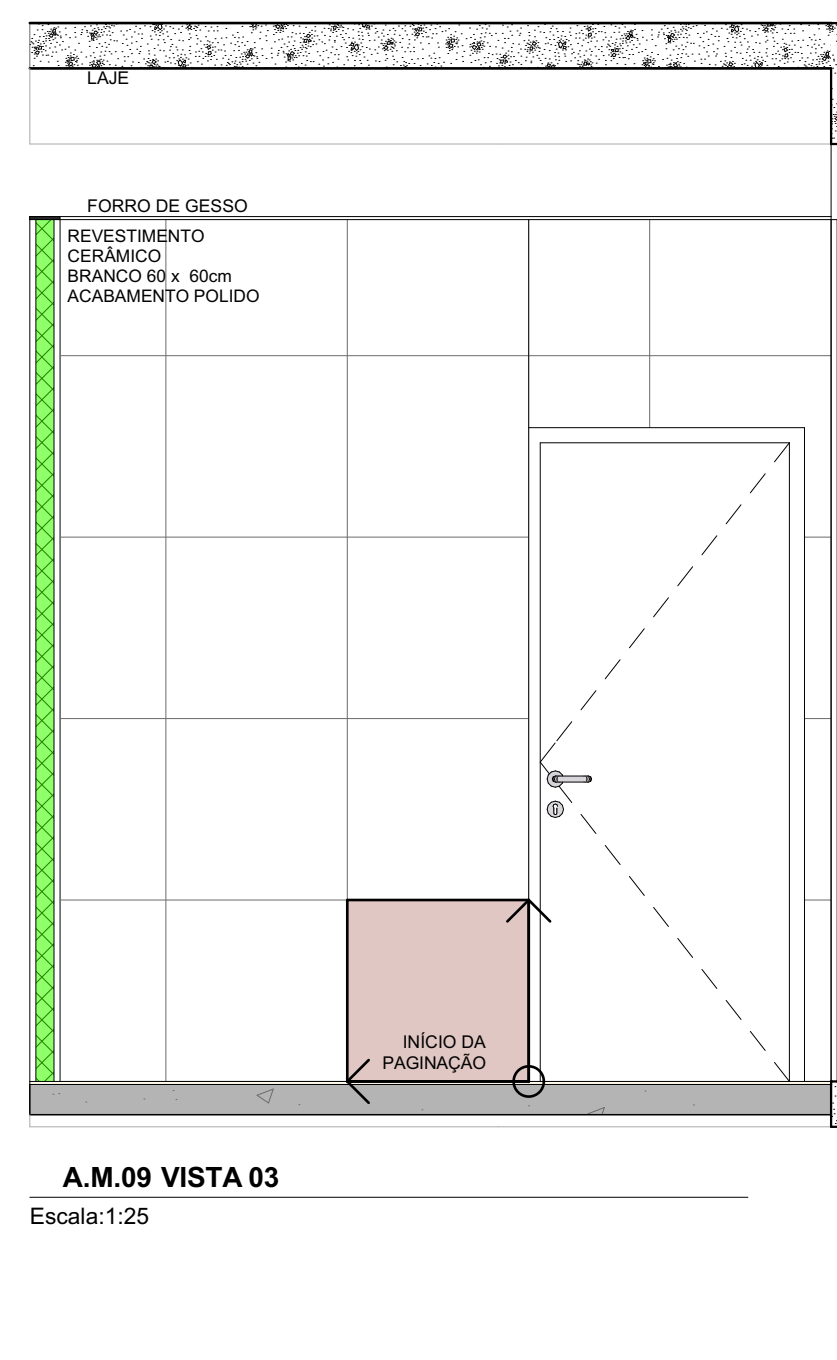


A.M.09 VISTA 03
Escala: 1:25

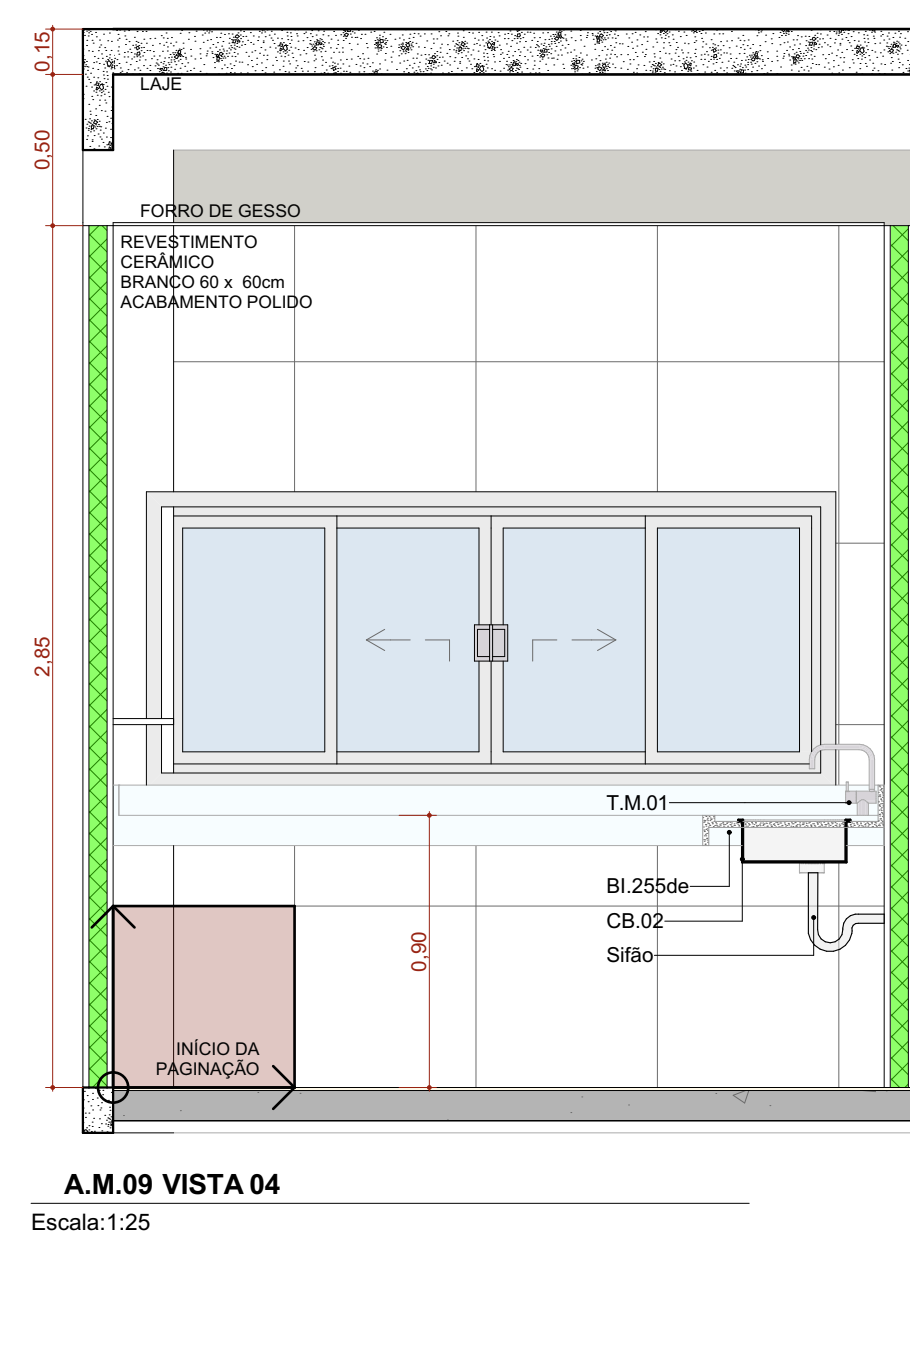


A.M.09 VISTA 04
Escala: 1:25

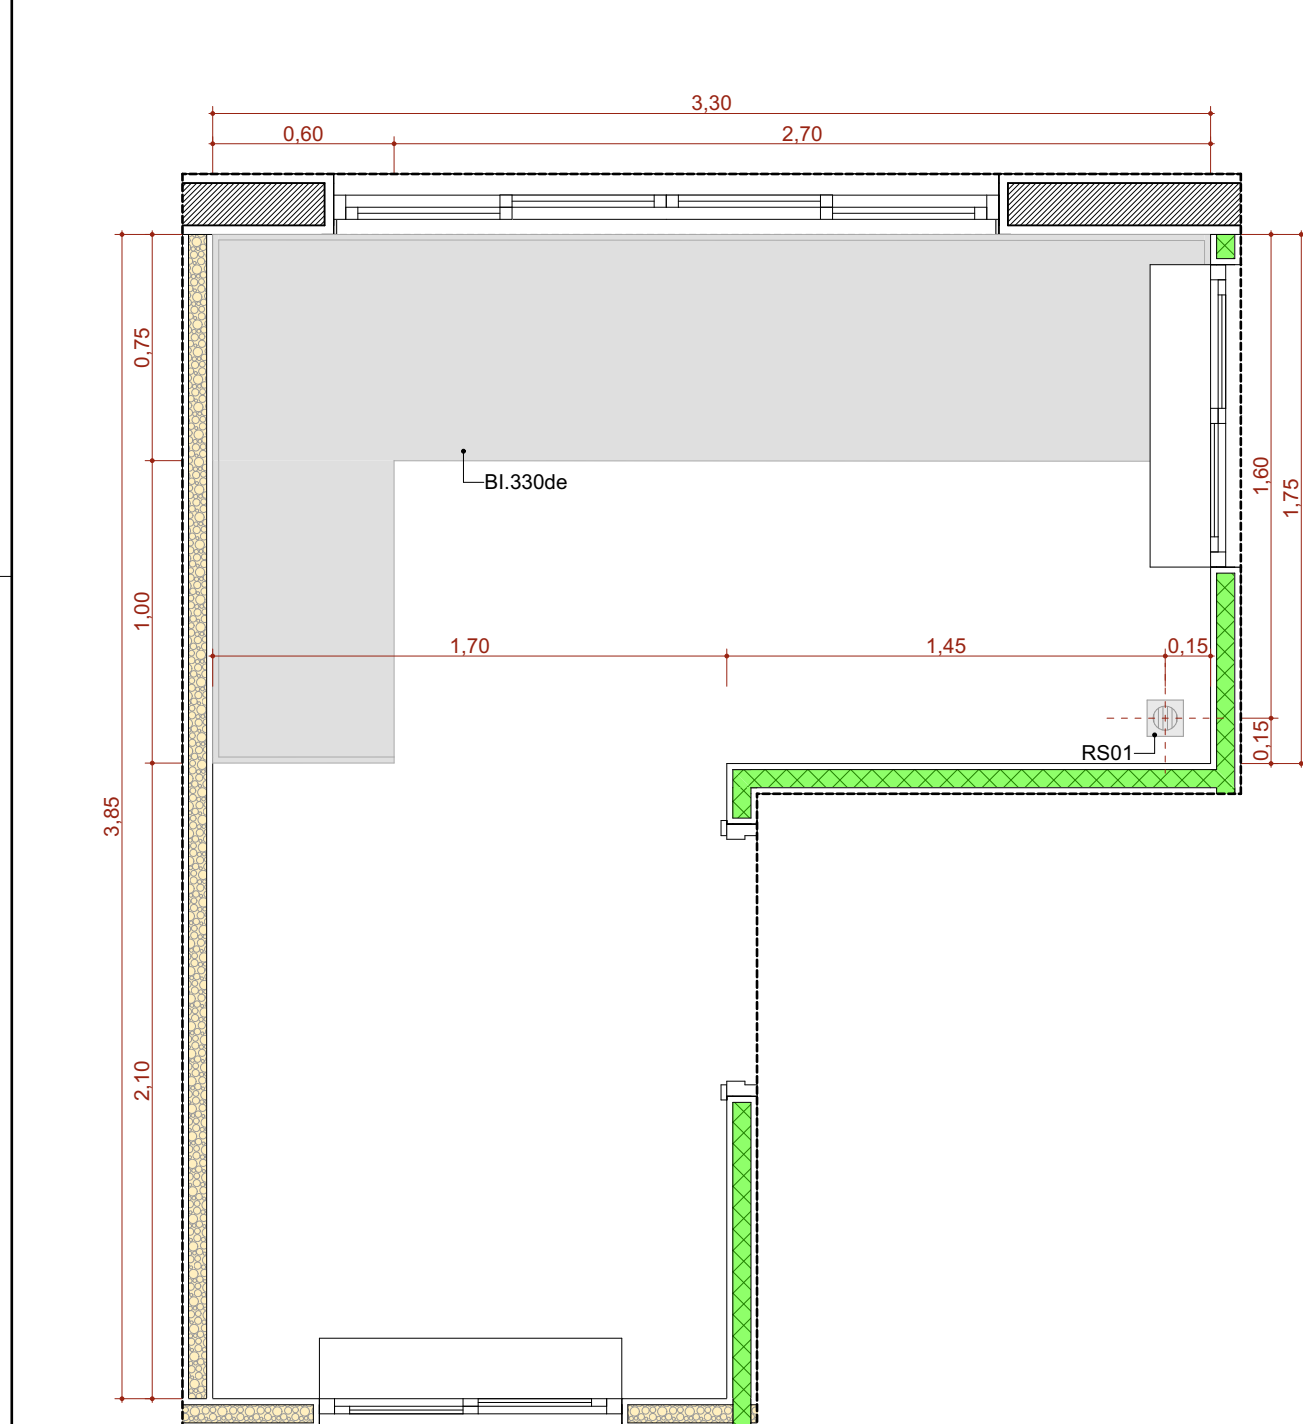


A.M.10 Sala de Preparo, Esterilização (Limpa) e Distribuição
Escala: 1:25

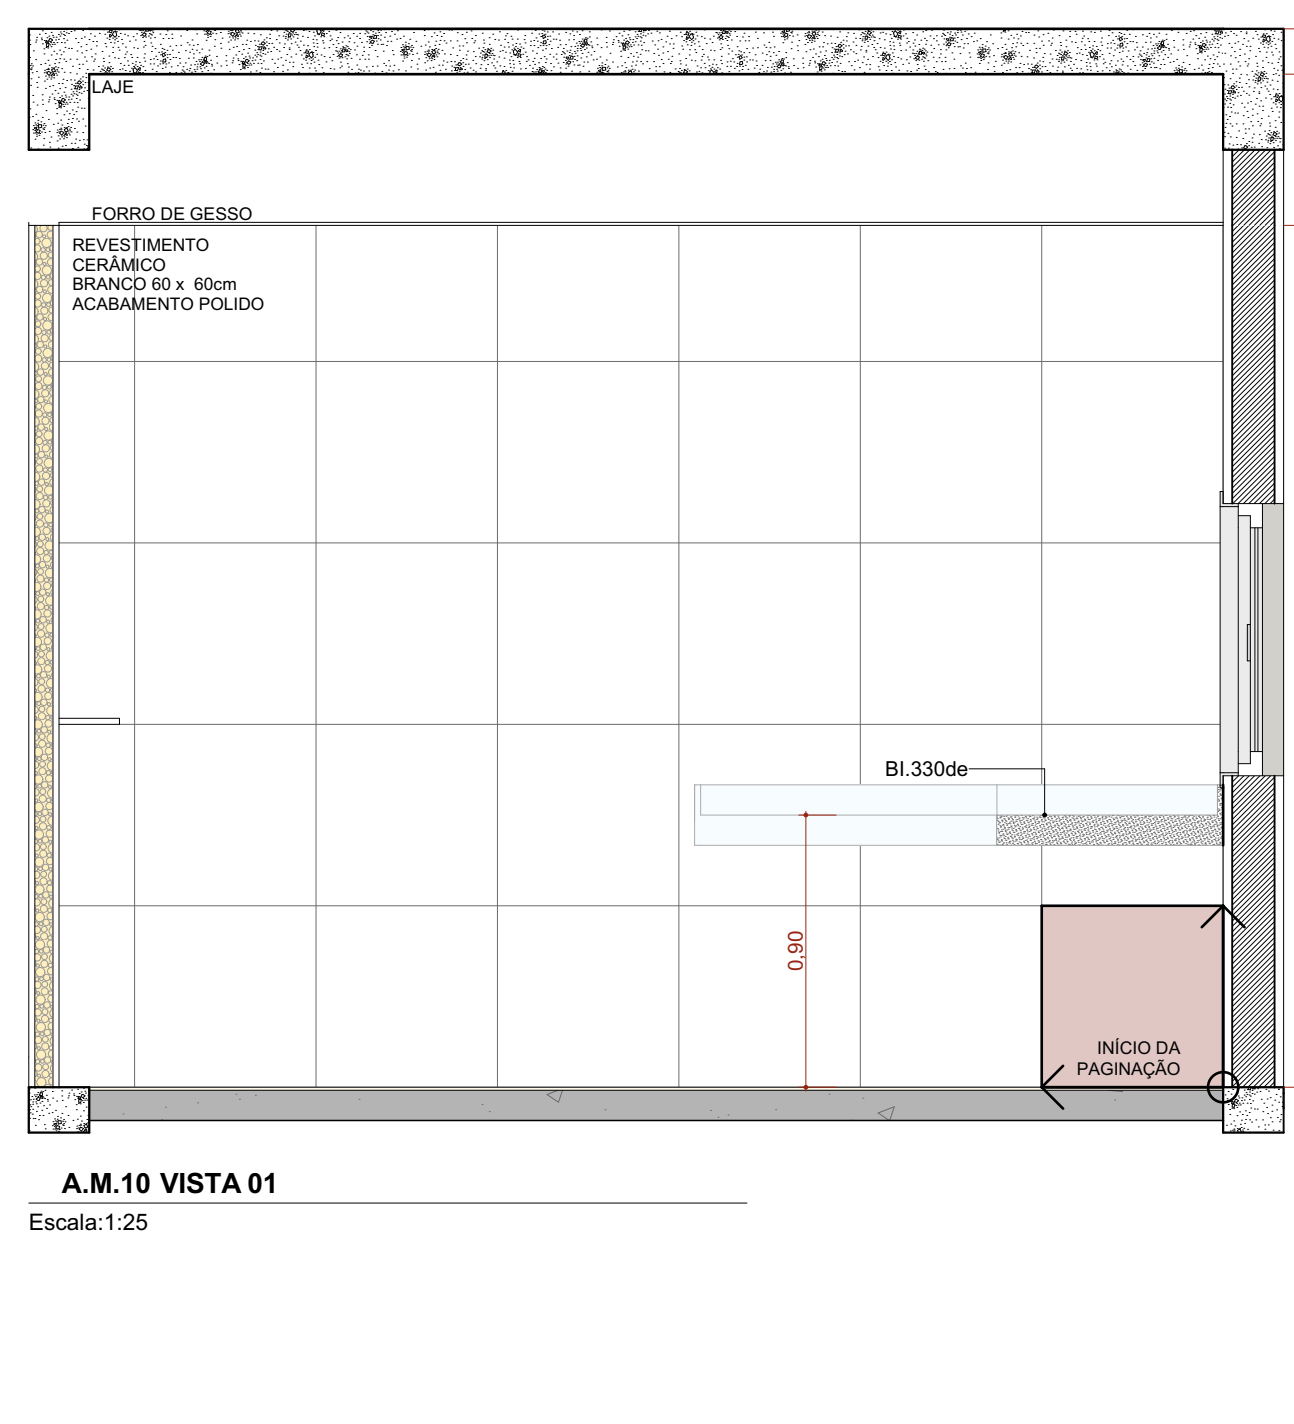


A.M.10 VISTA 01
Escala: 1:25

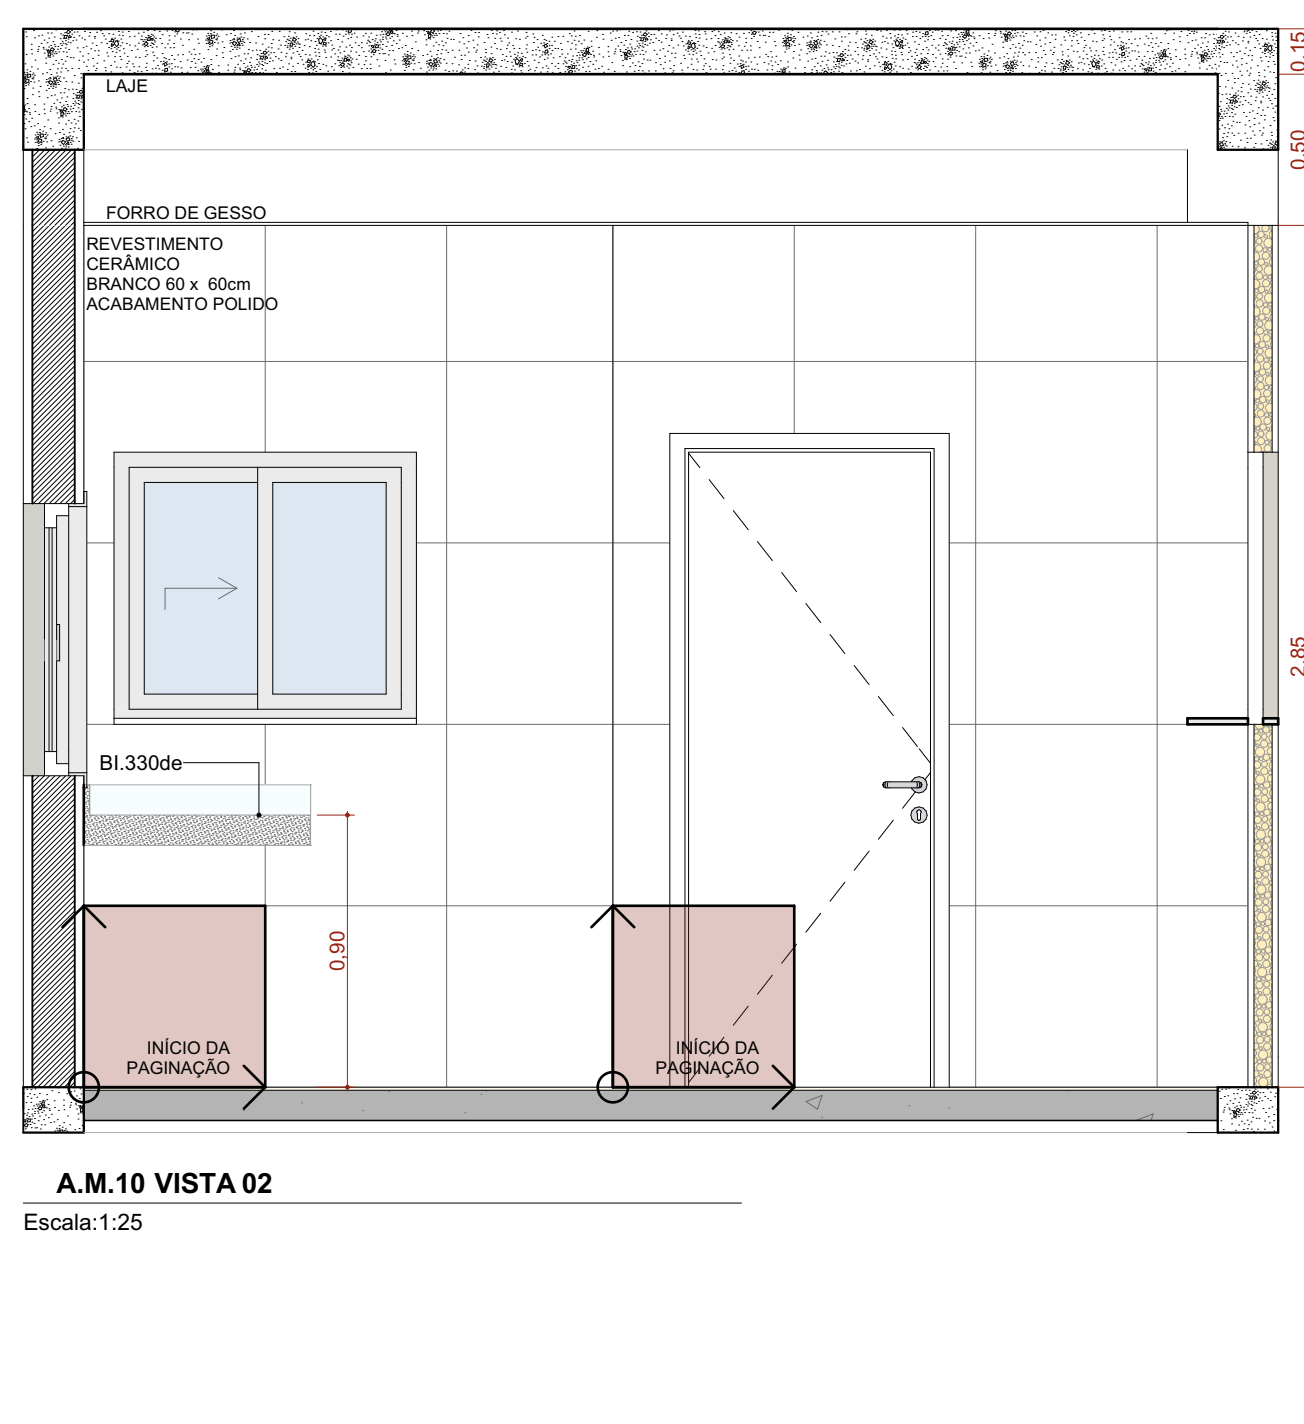

A.M.10 VISTA 02
Escala: 1:25

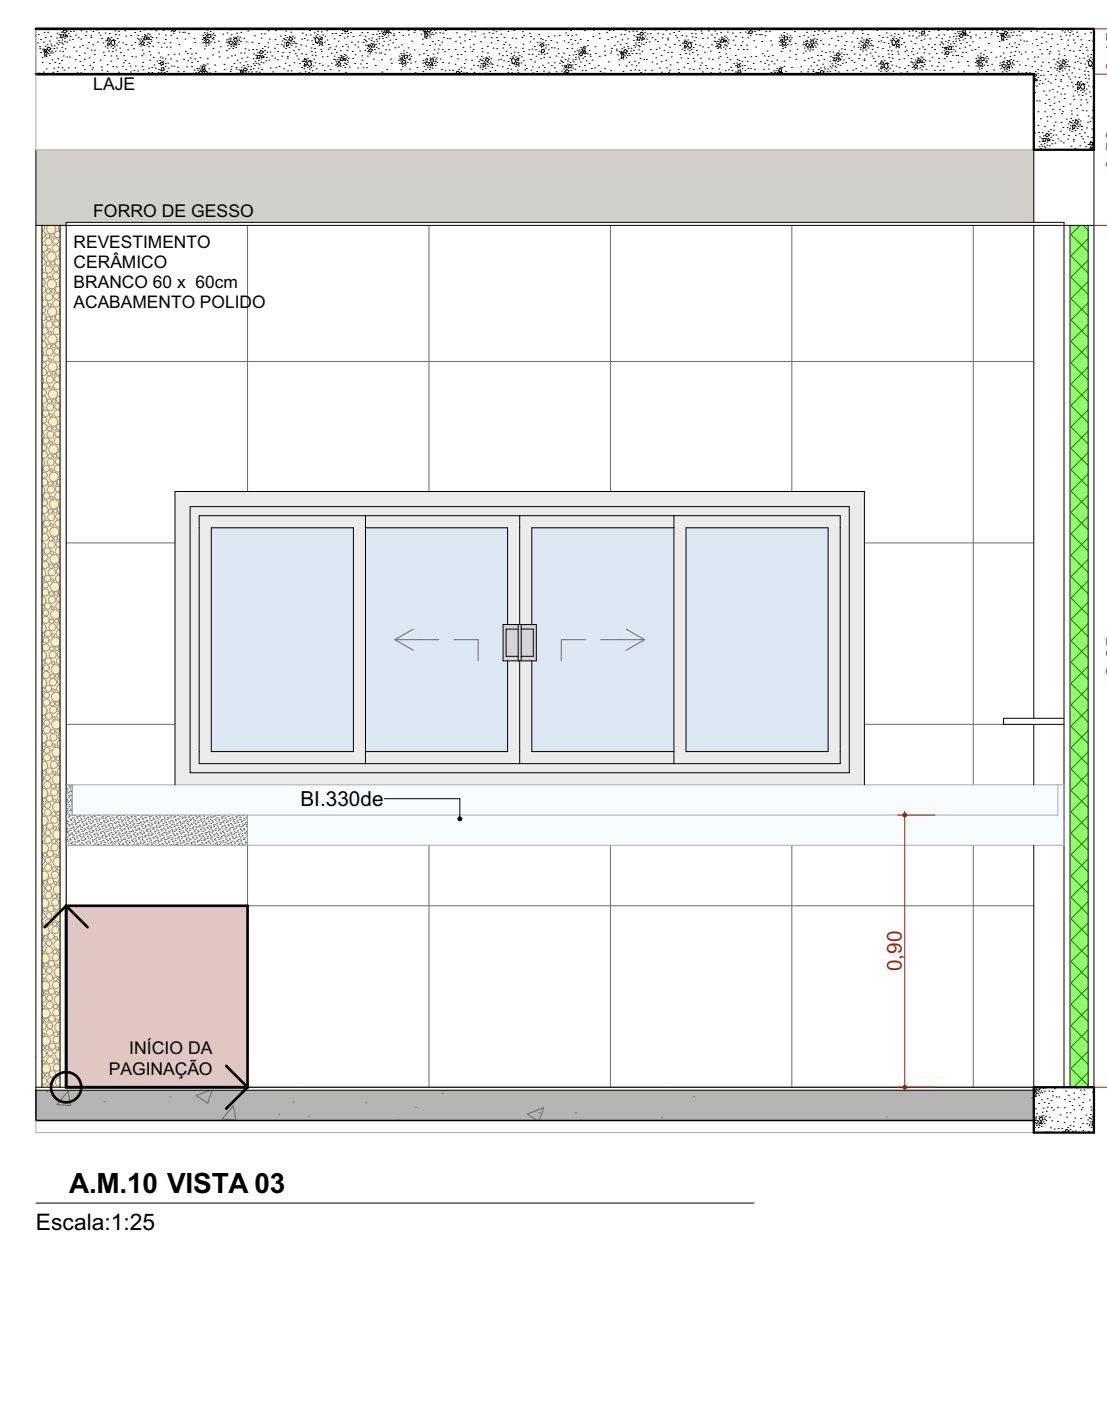

A.M.10 VISTA 03
Escala: 1:25

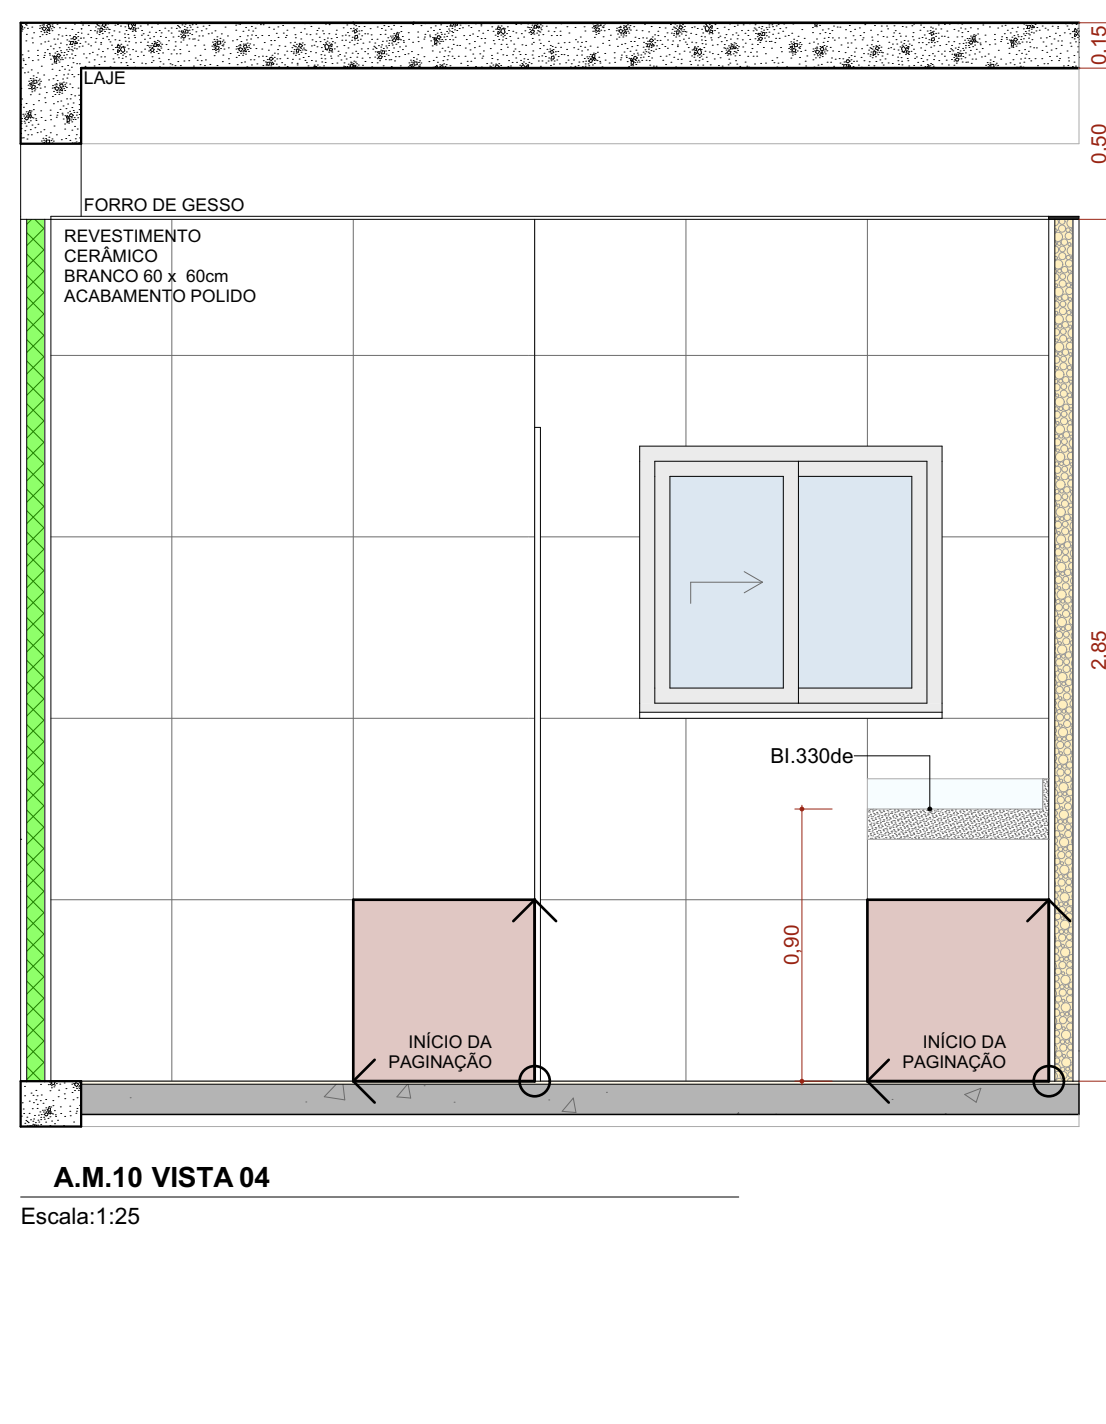

A.M.10 VISTA 04
Escala: 1:25

RIO PARDO VIOLÂNCIA SANITÁRIA Projeto Aprovado Núcleo do processo: 0402028 Data de abertura do processo: 28/03/2024 Data de aprovação: 27/03/2024 Aprovado por: Gabriel Teixeira Rocha	RIO PARDO SECRETARIA DE OBRAS Projeto Aprovado Núcleo do processo: 0402028 Data de abertura do processo: 28/03/2024 Data de aprovação: 27/03/2024 Aprovado por: Gabriel José Andrade	PLANTA-CHAVE DE SITUAÇÃO
R01	17/02/2025	COMPATIBILIZAÇÃO COM O PROJETO HOMOLOGADO NA ANVISA SANITÁRIOS
R00	29/10/2024	DO CONSULTÓRIOS DIFERENCIADOS
REVISÃO	DATA	DESCRIÇÃO
TÍTULO DA PRANCHETA		
UNIDADE BÁSICA DE SAÚDE - PORTE 3		
PROPRIETÁRIO		
MINISTÉRIO DA SAÚDE		
SECRETARIA DE ATENÇÃO PRIMÁRIA À SAÚDE		
CNPJ		
00.394.544/0108-14		
ENDEREÇO		
Secretaria de Atenção Primária à Saúde		
Esplanada dos Ministérios Bloco G Edifício Sede - Ministério		
da Saúde		
CEP 70.058-900 - Brasília- DF		
TÍTULO DA PRANCHETA		
DETALHAMENTO ÁREAS MOLHADAS 02		
DESCRIÇÃO DA ETAPA		
PROJETO REFERENCIAL CONCEITUAL		
NOME DO PROJETO	REVISÃO	UNIDADE
MS_UBS3_PE_AQ_12.13_R00	R01	METROS
DATA	17/02/2025	ESCALA
MIRELA PILON PESSATTI	A 25669-2	INDICADA
VICTÓRIA ANGELI CARPÓVILA	A 247156-4	
LEONARDO MEGIATO PEREIRA DOS SANTOS	A 186776-8	
AUTORIA INTELLECTUAL	REGISTRO	FOLHAS
DIREITOS AUTORAIS RESERVADOS CONFORME LEGISLAÇÃO NACIONAL E INTERNACIONAL		116.80 x 84.10