


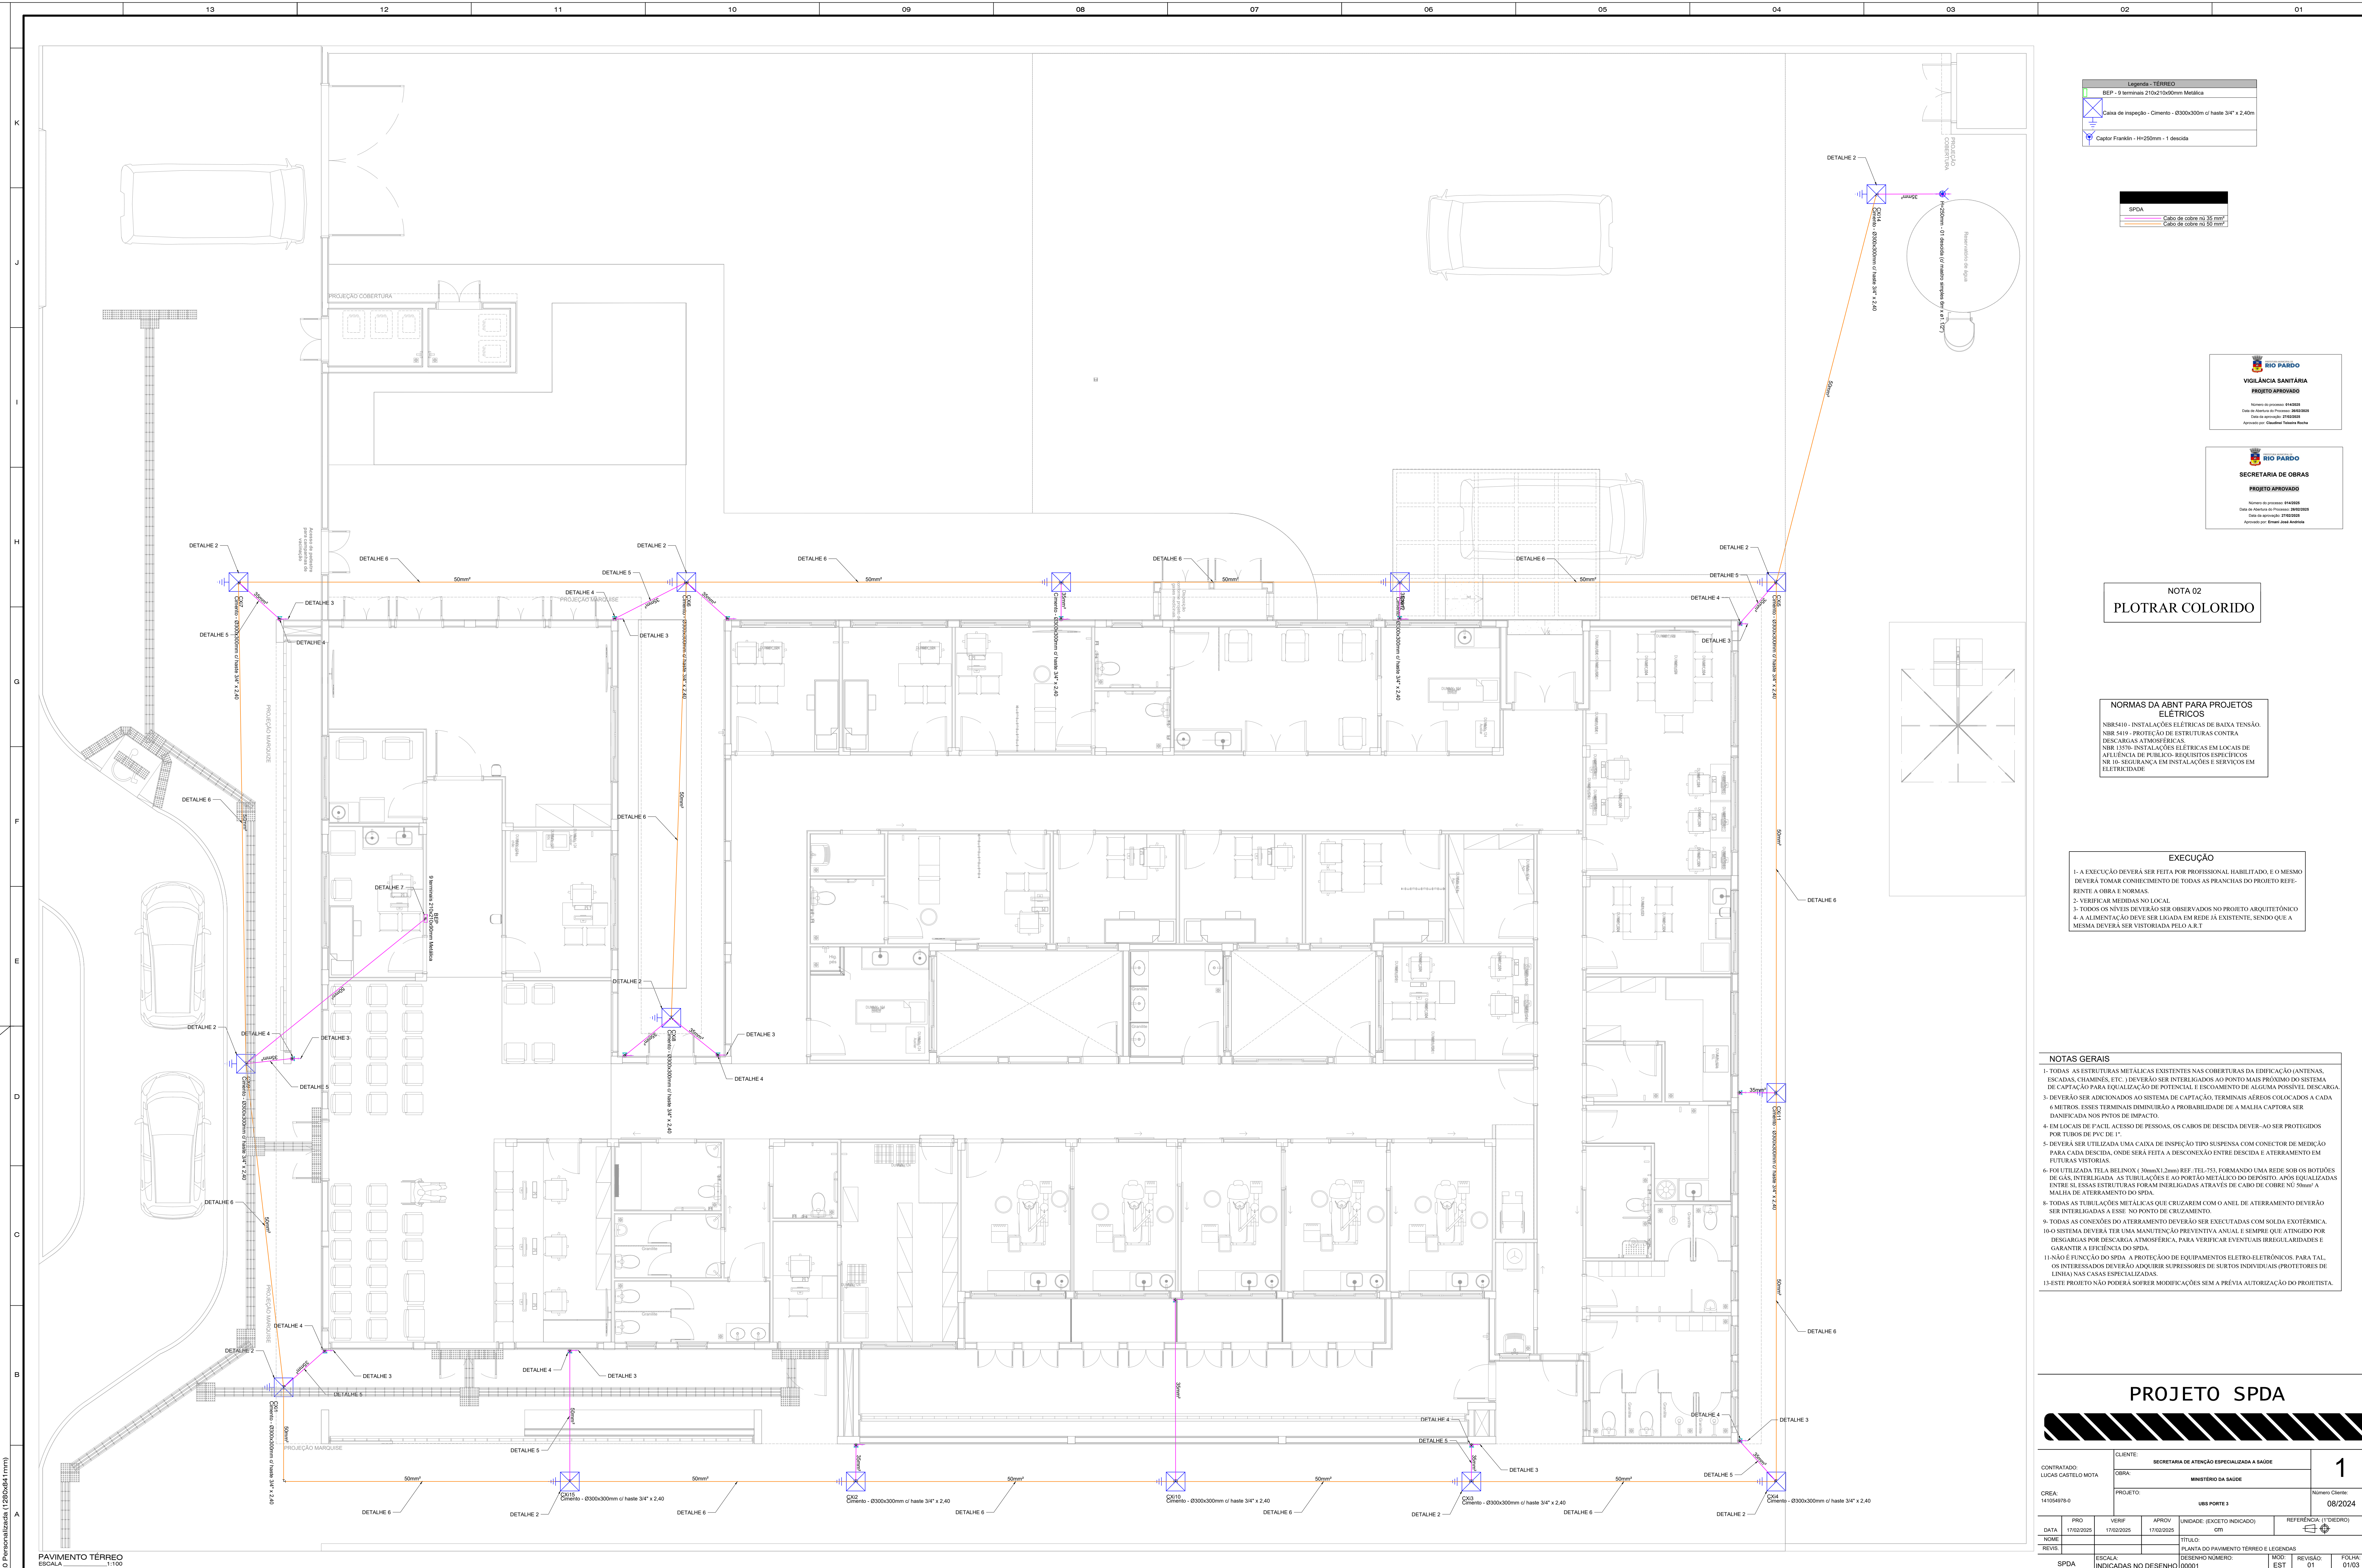

Legenda - TERREO	
	BEP - 9 terminais 210x210x50mm Metálica
	Caixa de Inspeção - Cimento - Ø300x300mm c/ haste 3/4" x 2,40m
	Capitor Franklin - H=250mm - 1 descida

SPDA	
	Cabo de cobre nu 35 mm²
	Cabo de cobre nu 20 mm²

RIO PARDO
VIGILÂNCIA SANITÁRIA
PROJETO APROVADO

Numero do processo: 8142828
Data de emissão do Projeto: 08/2024
Data de aprovação: 07/03/2024
Aprovado por: Claudio Teodoro Rocha

RIO PARDO
SECRETARIA DE OBRAS
PROJETO APROVADO

Numero do processo: 8142828
Data de emissão do Projeto: 08/2024
Data de aprovação: 07/03/2024
Aprovado por: Daniel José Andrade

NOTA 02
PLOTAR COLORIDO

NORMAS DA ABNT PARA PROJETOS ELÉTRICOS
NBR 5410 - INSTALAÇÕES ELÉTRICAS DE BAIXA TENSÃO
NBR 5419 - PROTEÇÃO DE ESTRUTURAS CONTRA DESCARGAS ATMOSFÉRICAS
NBR 13701 - INSTALAÇÕES ELÉTRICAS EM LOCAIS DE AUSÊNCIA DE PERIGO - REQUISITOS ESPECÍFICOS
NR 10 - SEGURANÇA EM INSTALAÇÕES E SERVIÇOS EM ELÉTRICIDADE

- EXECUÇÃO**
- 1- A EXECUÇÃO DEVERÁ SER FEITA POR PROFISSIONAL HABILITADO, E O MESMO DEVERÁ TOMAR CONHECIMENTO DE TODAS AS PRANCHAS DO PROJETO REFERENTE A OBRA E NORMAS.
 - 2- VERIFICAR MEDIDAS NO LOCAL.
 - 3- TODOS OS NÍVEIS DEVERÃO SER OBSERVADOS NO PROJETO ARQUITETÔNICO.
 - 4- A ALIMENTAÇÃO DEVE SER LIGADA EM REDE JÁ EXISTENTE, SENDO QUE A MESMA DEVERÁ SER VISTORADA PELO A.T.

- NOTAS GERAIS**
- 1- TODAS AS ESTRUTURAS METÁLICAS EXISTENTES NAS COBERTURAS DA EDIFICAÇÃO (ANTENAS, ESCADAS, CHAMINÉS, ETC.) DEVERÃO SER INTERLIGADAS AO PONTO MAIS PRÓXIMO DO SISTEMA DE CAPTAÇÃO PARA EQUALIZAÇÃO DE POTENCIAL E ESCOAMENTO DE ALGUMA POSSÍVEL DESCARGA.
 - 3- DEVERÃO SER ADICIONADOS AO SISTEMA DE CAPTAÇÃO, TERMINAIS AÉREOS COLOCADOS A CADA 6 METROS. ESSAS TERMINAIS DEVERÃO TER A PROBABILIDADE DE A MALHA CAPTORA SER DANIFICADA NOS PNTOS DE IMPACTO.
 - 4- EM LOCAIS DE FÁCIL ACESSO DE PESSOAS, OS CABOS DE DESCIDA DEVERÃO SER PROTEGIDOS POR TUBOS DE PVC DE 1".
 - 5- DEVERÁ SER UTILIZADA UMA CAIXA DE INSPEÇÃO TIPO SUSPENSÃO COM CONECTOR DE MEDIÇÃO PARA CADA DESCIDA, ONDE SERÁ FEITA A DESCONEXÃO ENTRE DESCIDA E ATERRAMENTO EM FUTURAS VISITÓRIAS.
 - 6- FOR UTILIZADA TELA A REINIX (30mmX1,2mm) REF. TEL-753, FORMANDO UMA REDE SOB OS BOTÕES DE GAS, INTERLIGADA AS TUBULAÇÕES E AO PORTÃO METÁLICO DO DEPOSITO. APÓS EQUALIZADAS ENTRE SI, ESSAS ESTRUTURAS FORAM INTERLIGADAS ATRAVÉS DE CABO DE COBRE NU 50mm² A MALHA DE ATERRAMENTO DO SPDA.
 - 8- TODAS AS TUBULAÇÕES METÁLICAS QUE CRUZAREM COM O ANEL DE ATERRAMENTO DEVERÃO SER INTERLIGADAS A ESSE NO PONTO DE CRUZAMENTO.
 - 9- TODAS AS CONEXÕES DO ATERRAMENTO DEVERÃO SER EXECUTADAS COM SOLDA EXOTÉRMICA.
 - 10-0 SISTEMA DEVERÁ TER UMA MANUTENÇÃO PREVENTIVA ANUAL E SEMPRE QUE ATINGIDO POR DESCARGAS POR DESCARGA ATMOSFÉRICA, PARA VERIFICAR EVENTUAIS IRREGULARIDADES E GARANTIR A EFICIÊNCIA DO SPDA.
 - 11- NÃO É FUNÇÃO DO SPDA A PROTEÇÃO DE EQUIPAMENTOS ELETRÔNICOS. PARA TAL, OS INTERESSADOS DEVERÃO ADQUIRIR SUPRESSORES DE SURTOS INDIVIDUAIS (PROTETORES DE LINHA) NAS CASAS ESPECIALIZADAS.
 - 13- ESTE PROJETO NÃO PODERÁ SOFRER MODIFICAÇÕES SEM A PRÉVIA AUTORIZAÇÃO DO PROJETISTA.

PROJETO SPDA

CONTRATADO: LUCAS CASTELO MOTA		CLIENTE: SECRETARIA DE ATENÇÃO ESPECIALIZADA A SAÚDE	1
CREIA: 141054995-0		PROJETO: UBS PORTE 3	
DATA: 17/02/2025	VERIF: 17/02/2025	APROV: 17/02/2025	REFERÊNCIA (TÍTULOS): cm
NOME: REVIS:	TÍTULO: PLANTA DO PAVIMENTO TERREO E LEGENDAS		REVISÃO: 01
FISCAL A: INDICADAS NO DESENHO		00001	08/2024