

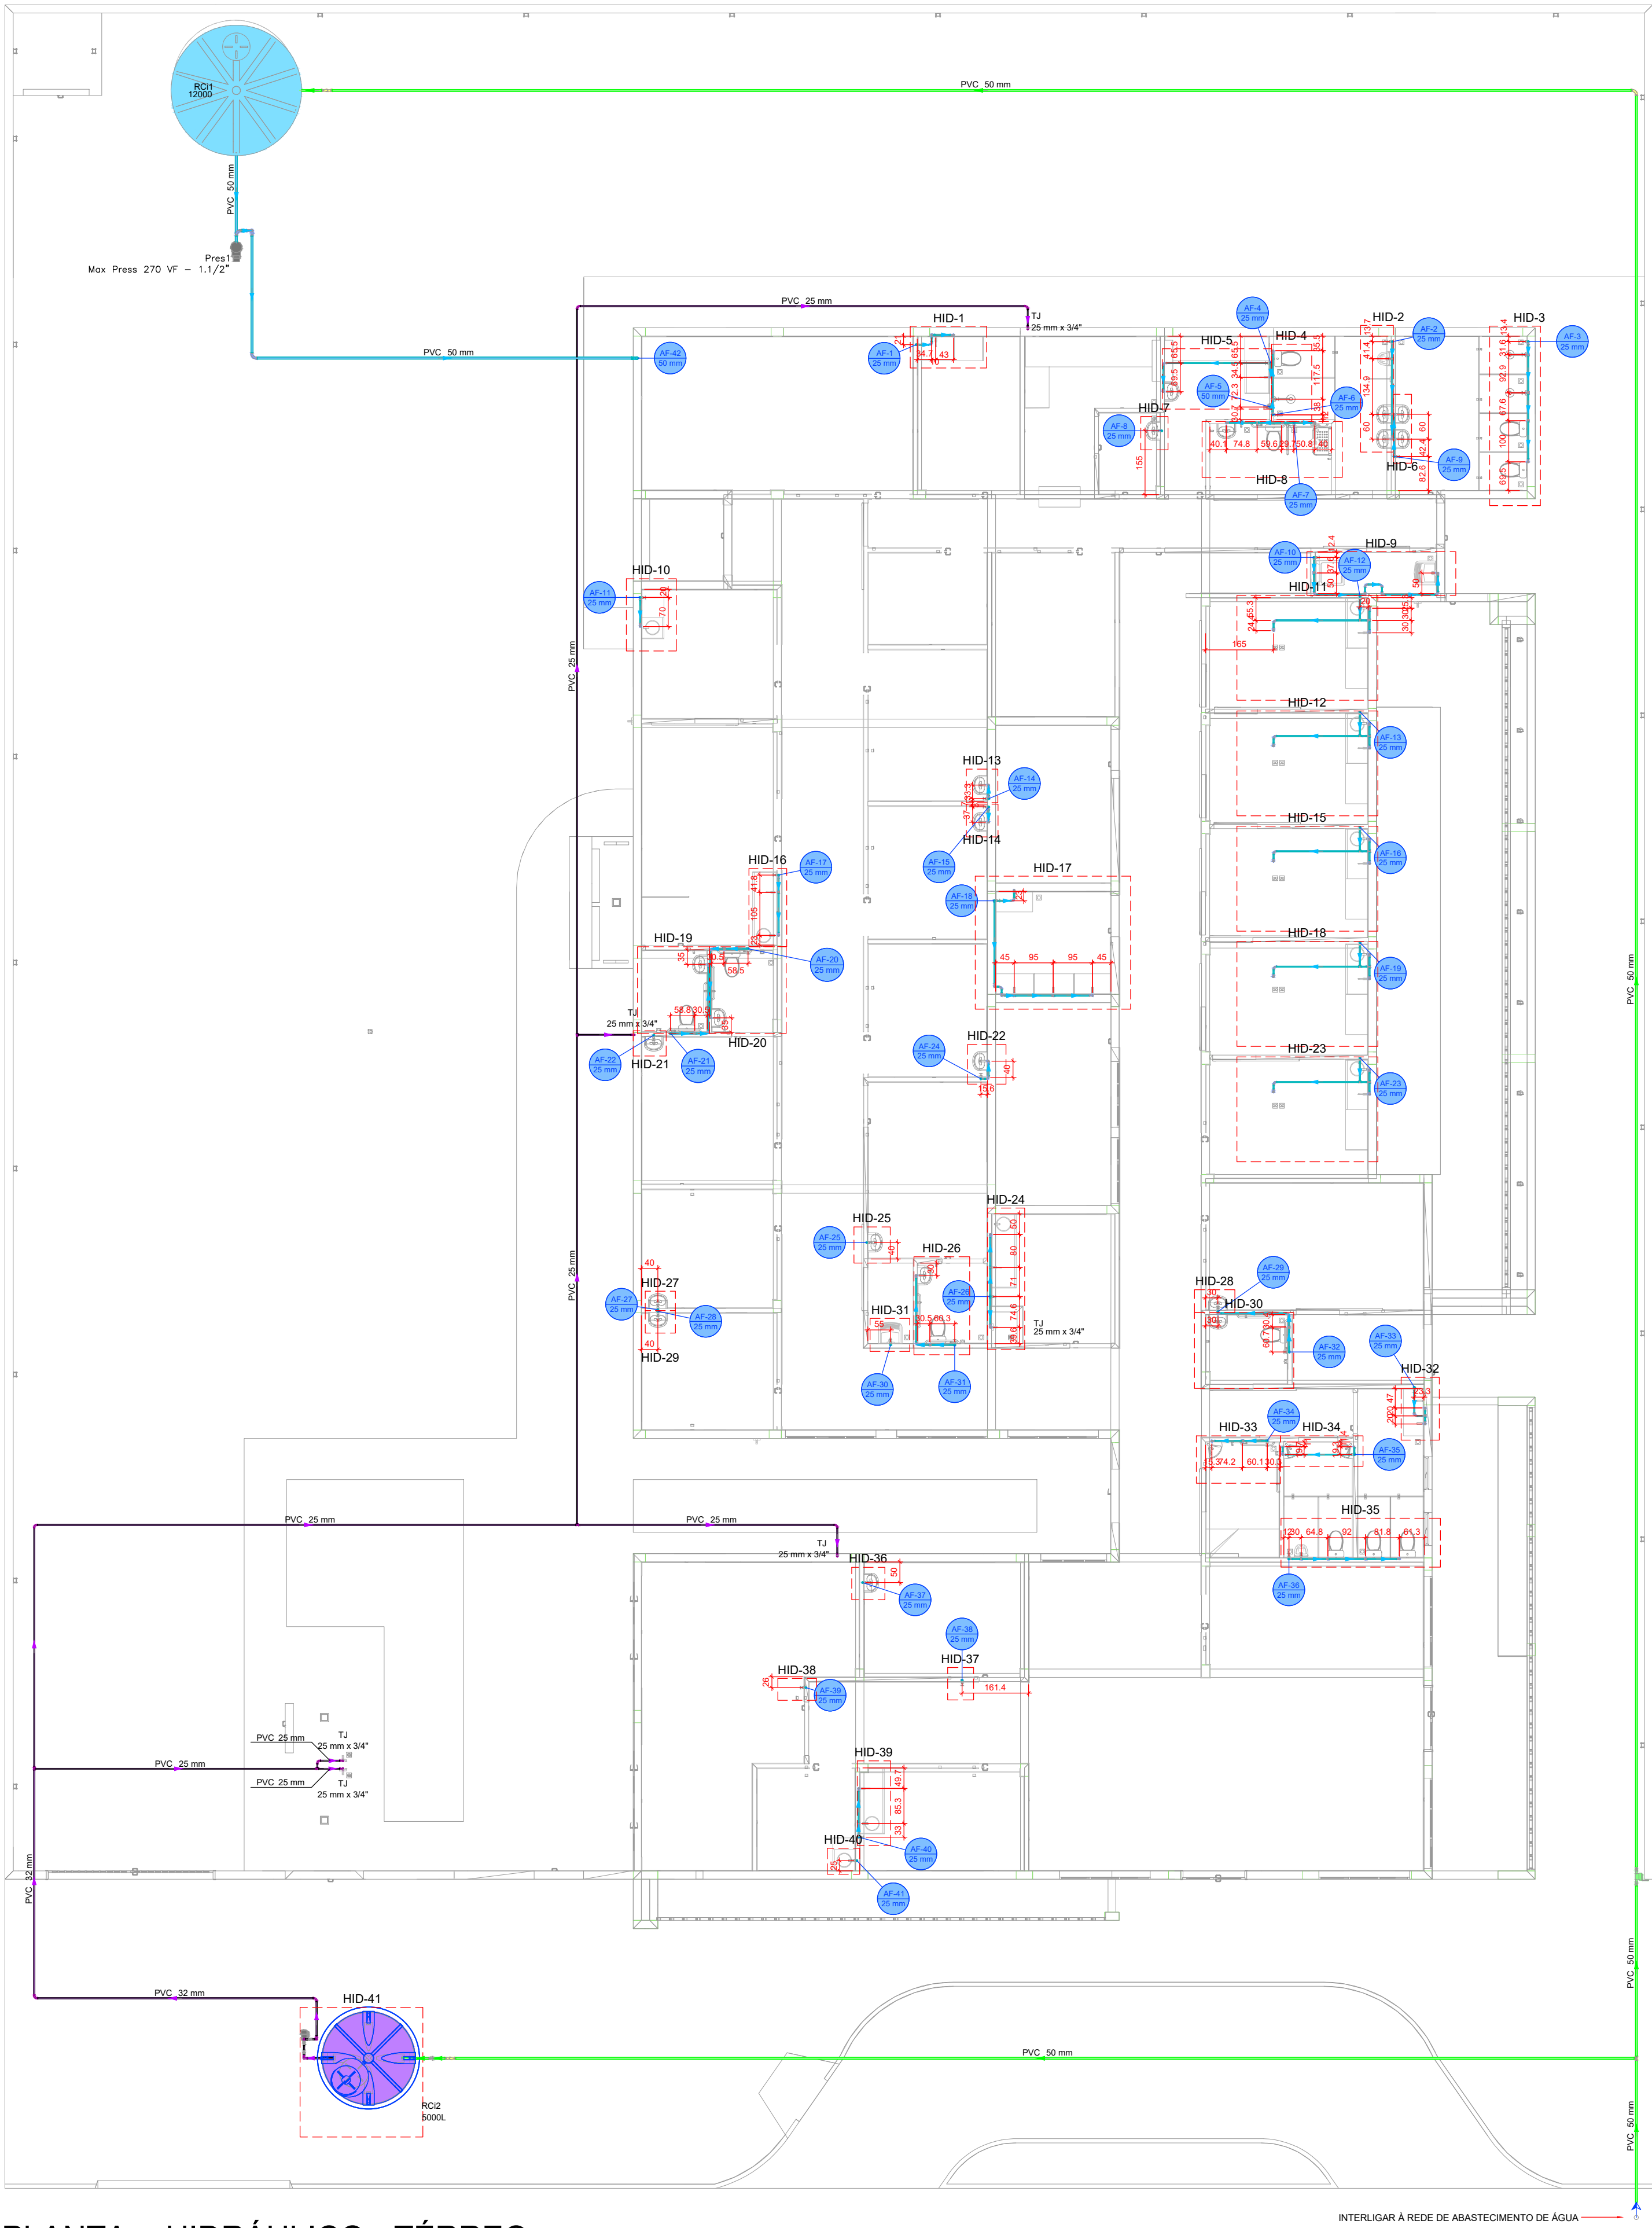
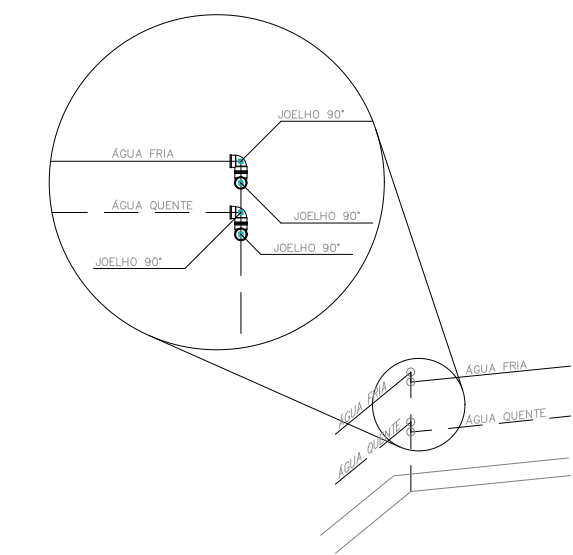


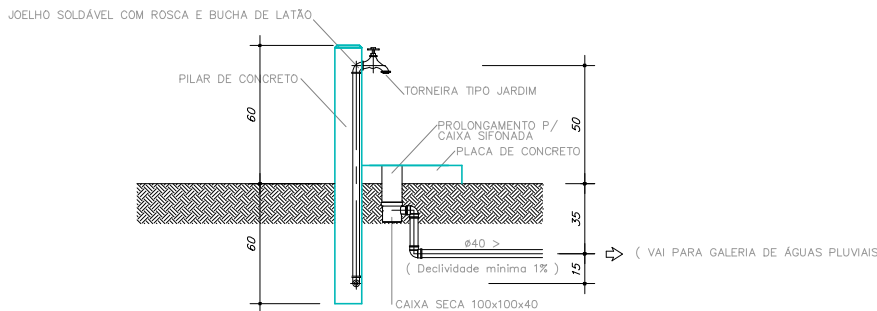

Legenda de condutos - TÉRREO	
Água fria	
Água fria (Redes)	
Alimentação	
Legenda das indicações - TÉRREO	
TJ	Torneira de Jardim com joelho 90° - 25 mm x 3/4"

LAVATÓRIO DE BANCADA

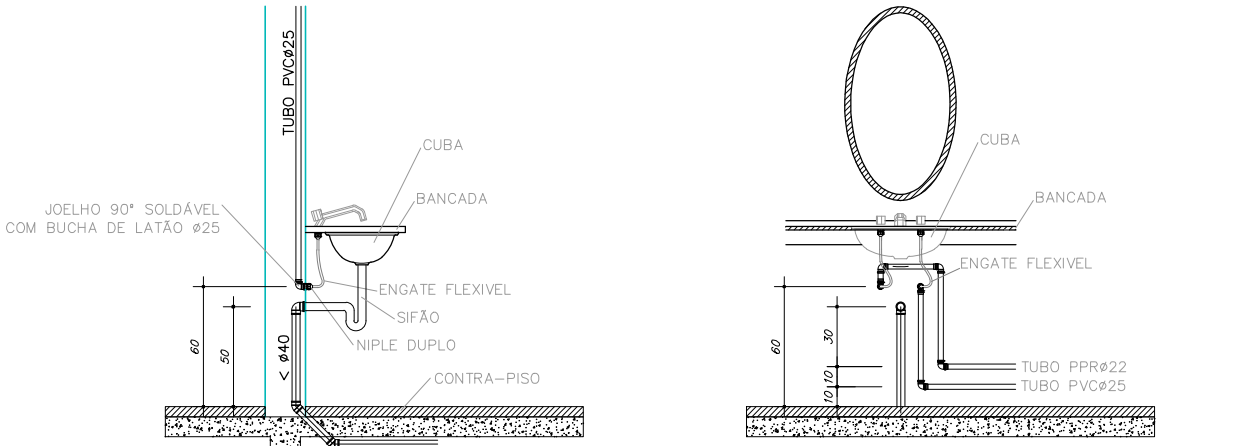

OBS.: UTILIZAR DOIS JOELHOS 90° SEMPRE QUE O ÂNGULO ENTRE AS PARDE FOR DIFERENTE DE 45° e 90°.

DETALHE PARA CANTOS DE PAREDE
Escala 1/25

RIO PARDO VIGILÂNCIA SANITÁRIA PROJETO APROVADO Número do processo: 9442005 Data de abertura do processo: 24/02/2025 Data de aprovação: 27/02/2025 Aprovado por: Claudine Tereza Rocha	RIO PARDO SECRETARIA DE OBRAS PROJETO APROVADO Número do processo: 9442005 Data de abertura do processo: 24/02/2025 Data de aprovação: 27/02/2025 Aprovado por: Emanoel José Andrade
---	---

PROJETO HIDROSSANITÁRIO									
PROJETO HIDROSSANITÁRIO		CONTRATADO:		SECRETARIA		SECRETARIA DE ATENÇÃO PRIMÁRIA À SAÚDE		1	
Endereço:		Rua Nogueira, Nº 11		OBRAS:		CONSTRUÇÃO DE MOVEL COMERCIAL			
Contratado:		Telefone:		PROJETO		Número Cliente:			
CNEIA-MG: 28463D		E-mail:		UBS PORTE 3		79/2024			
PRO		VERIF		APROV		UNIDADE: (EXCETO INDICADO)		REFERÊNCIA (1) (TÉRREO)	
DATA: 15/10/2024		17/02/2025				CITY			
NOME		TÍTULO:		PLANTA HIDRÁULICO TÉRREO, NOTAS, LEGENDAS					
VISTO									
HIDR		ESCALA:		DESENHO NÚMERO:		MOD:		FOLHA:	
		INDICADAS NO DESENHO		00001		HIDR		01/07	

PLANTA - HIDRÁULICO - TÉRREO
ESC. 1/75