


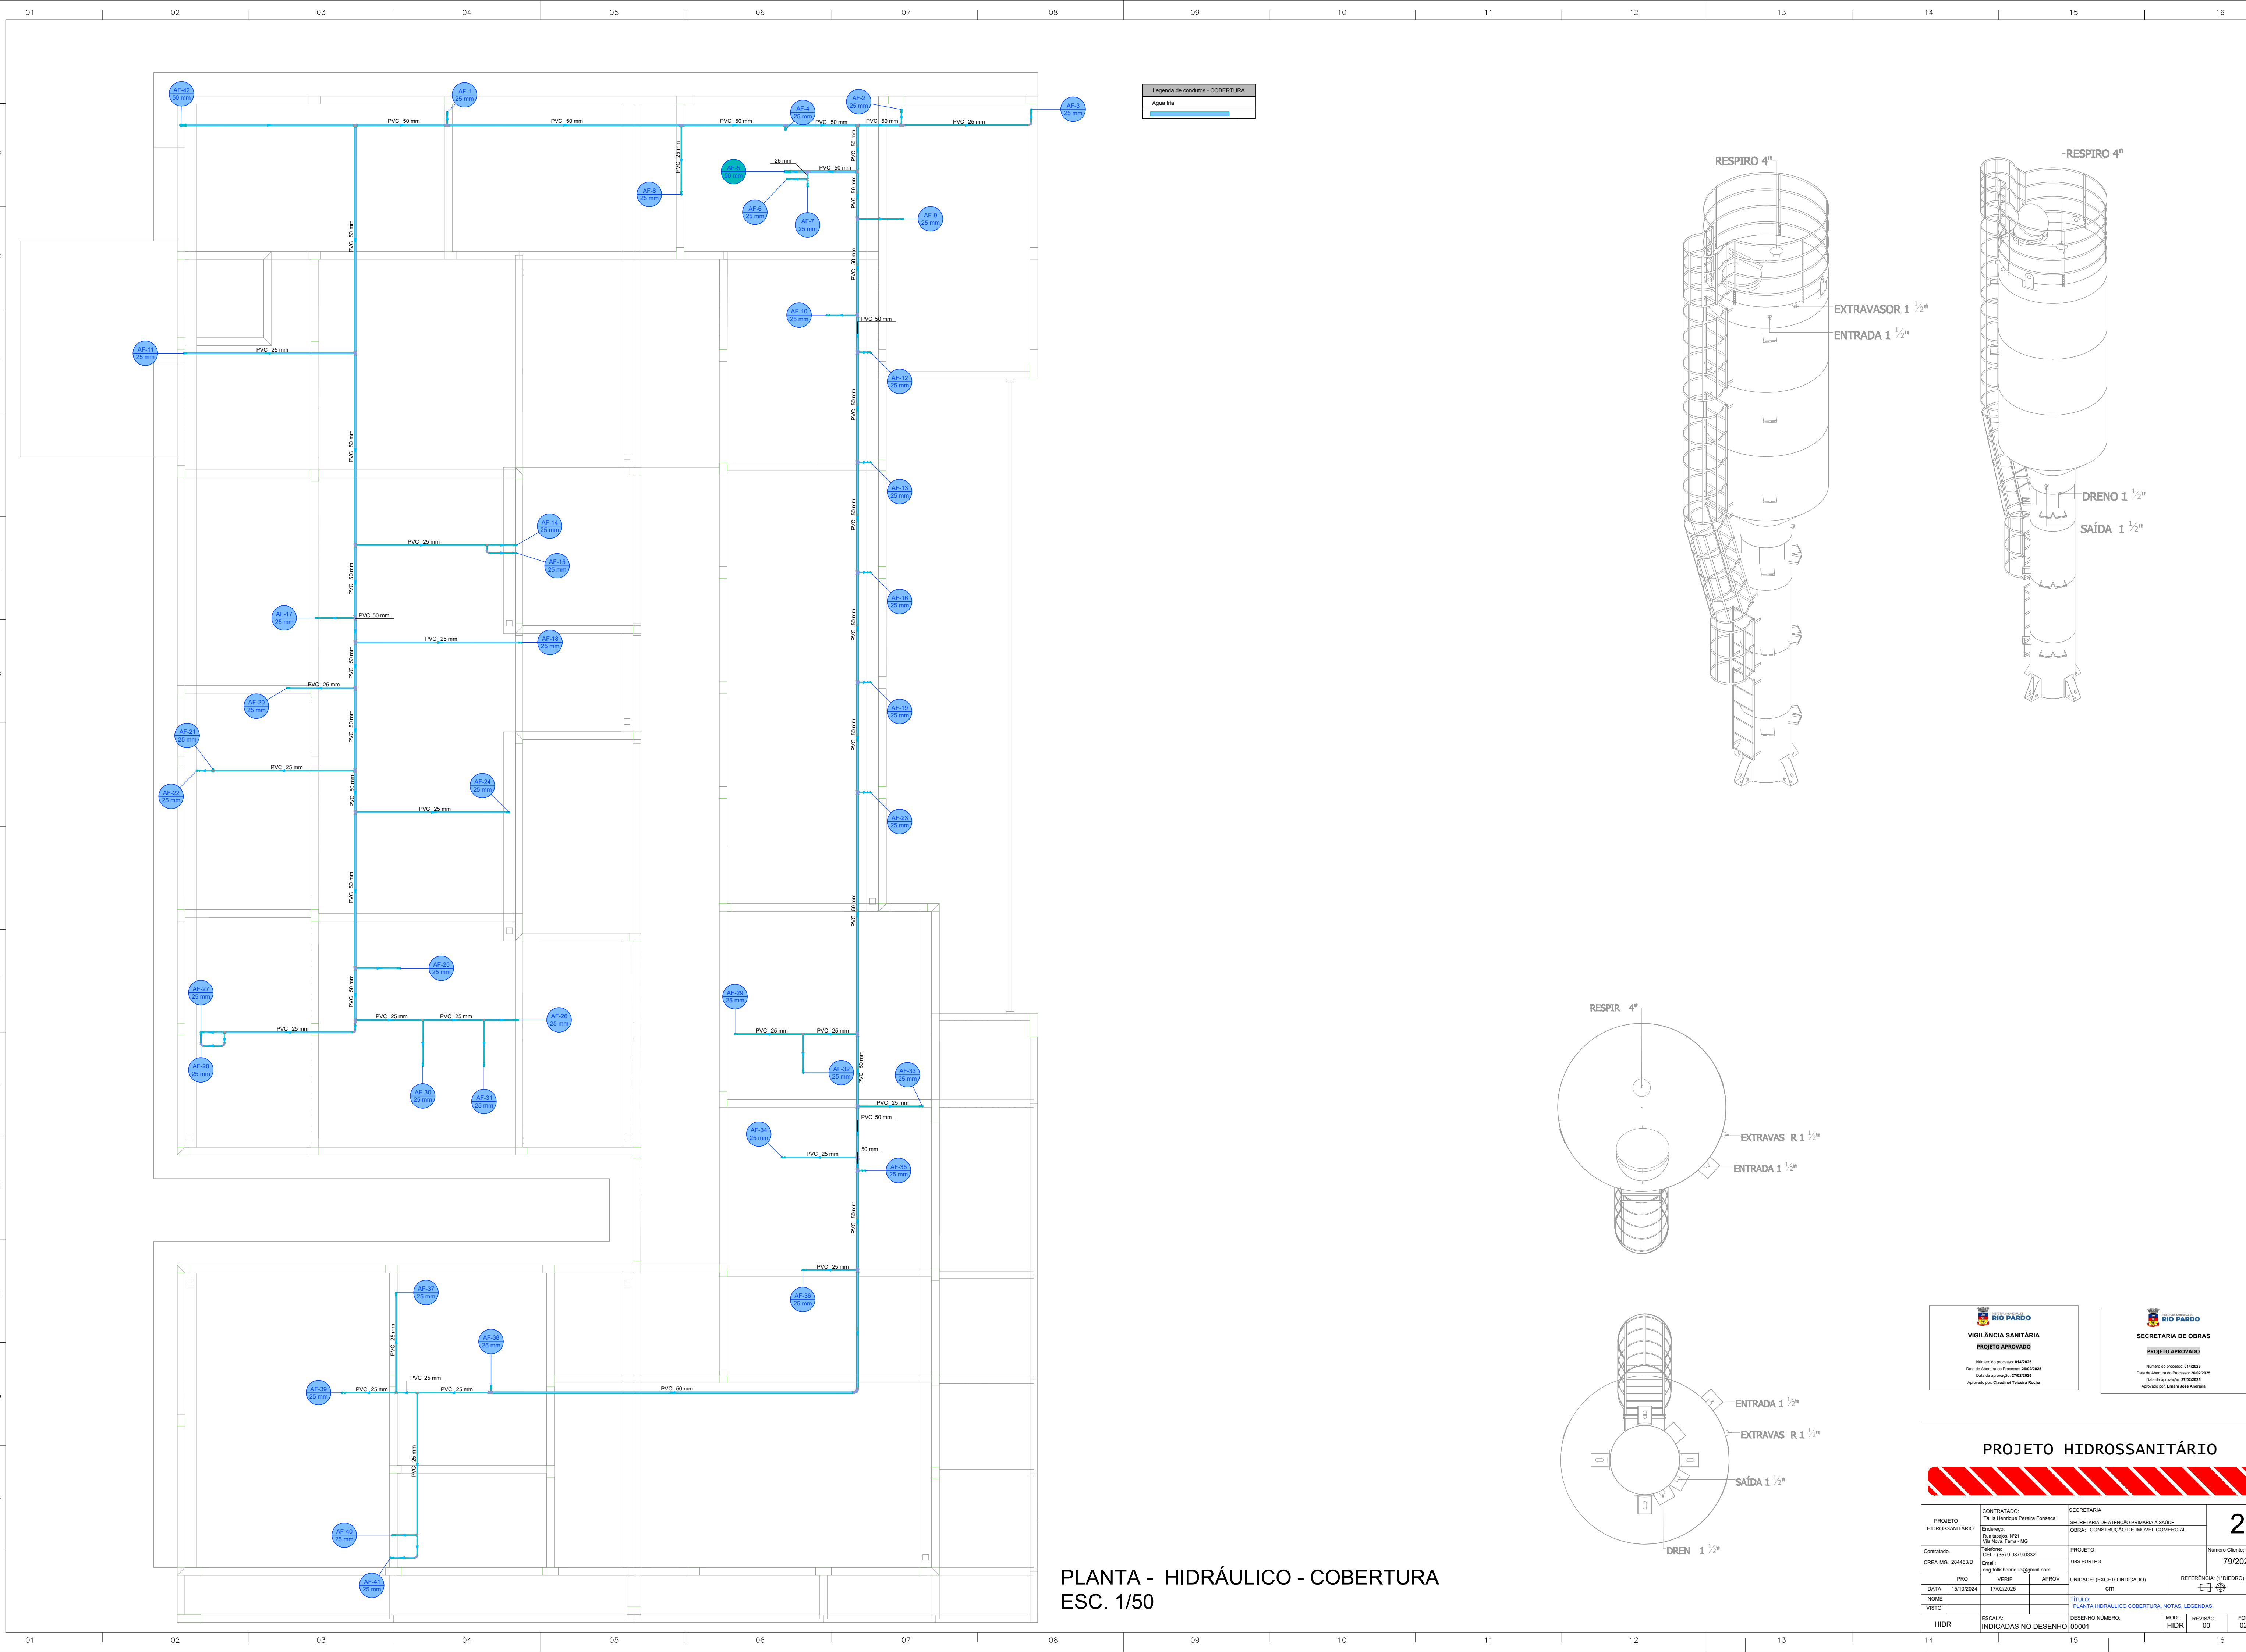

PLANTA - HIDRÁULICO - COBERTURA
ESC. 1/50



PROJETO HIDROSSANITÁRIO					
PROJETO HIDROSSANITÁRIO		CONTRATADO: Talles Henrique Pereira Fonseca		SECRETARIA SECRETARIA DE ATENÇÃO PRIMÁRIA À SAÚDE	
Endereço: Rua Nogueira, Nº 11 Vila Nova, Parna - MG		Telefone: CEL: (35) 9.9879-0332		PROJETO UBS FORTE 3	
Contratado: OUEA-MG: 284463D		E-mail: eng.talleshenrique@gmail.com		Número Cliente: 79/2024	
DATA: 15/10/2024	PROJ VERIF	APROV	UNIDADE (EXCETO INDICADO) CITY	REFERÊNCIA (1" DRENO)	
NOME VISTO			TÍTULO: PLANTA HIDRÁULICA COBERTURA, NOTAS, LEGENDAS		2
HIDR		ESCALA: INDICADAS NO DESENHO		DESENHO NÚMERO: 00001	
		MOD HIDR		REVISÃO: 00	FOLHA: 02/07