


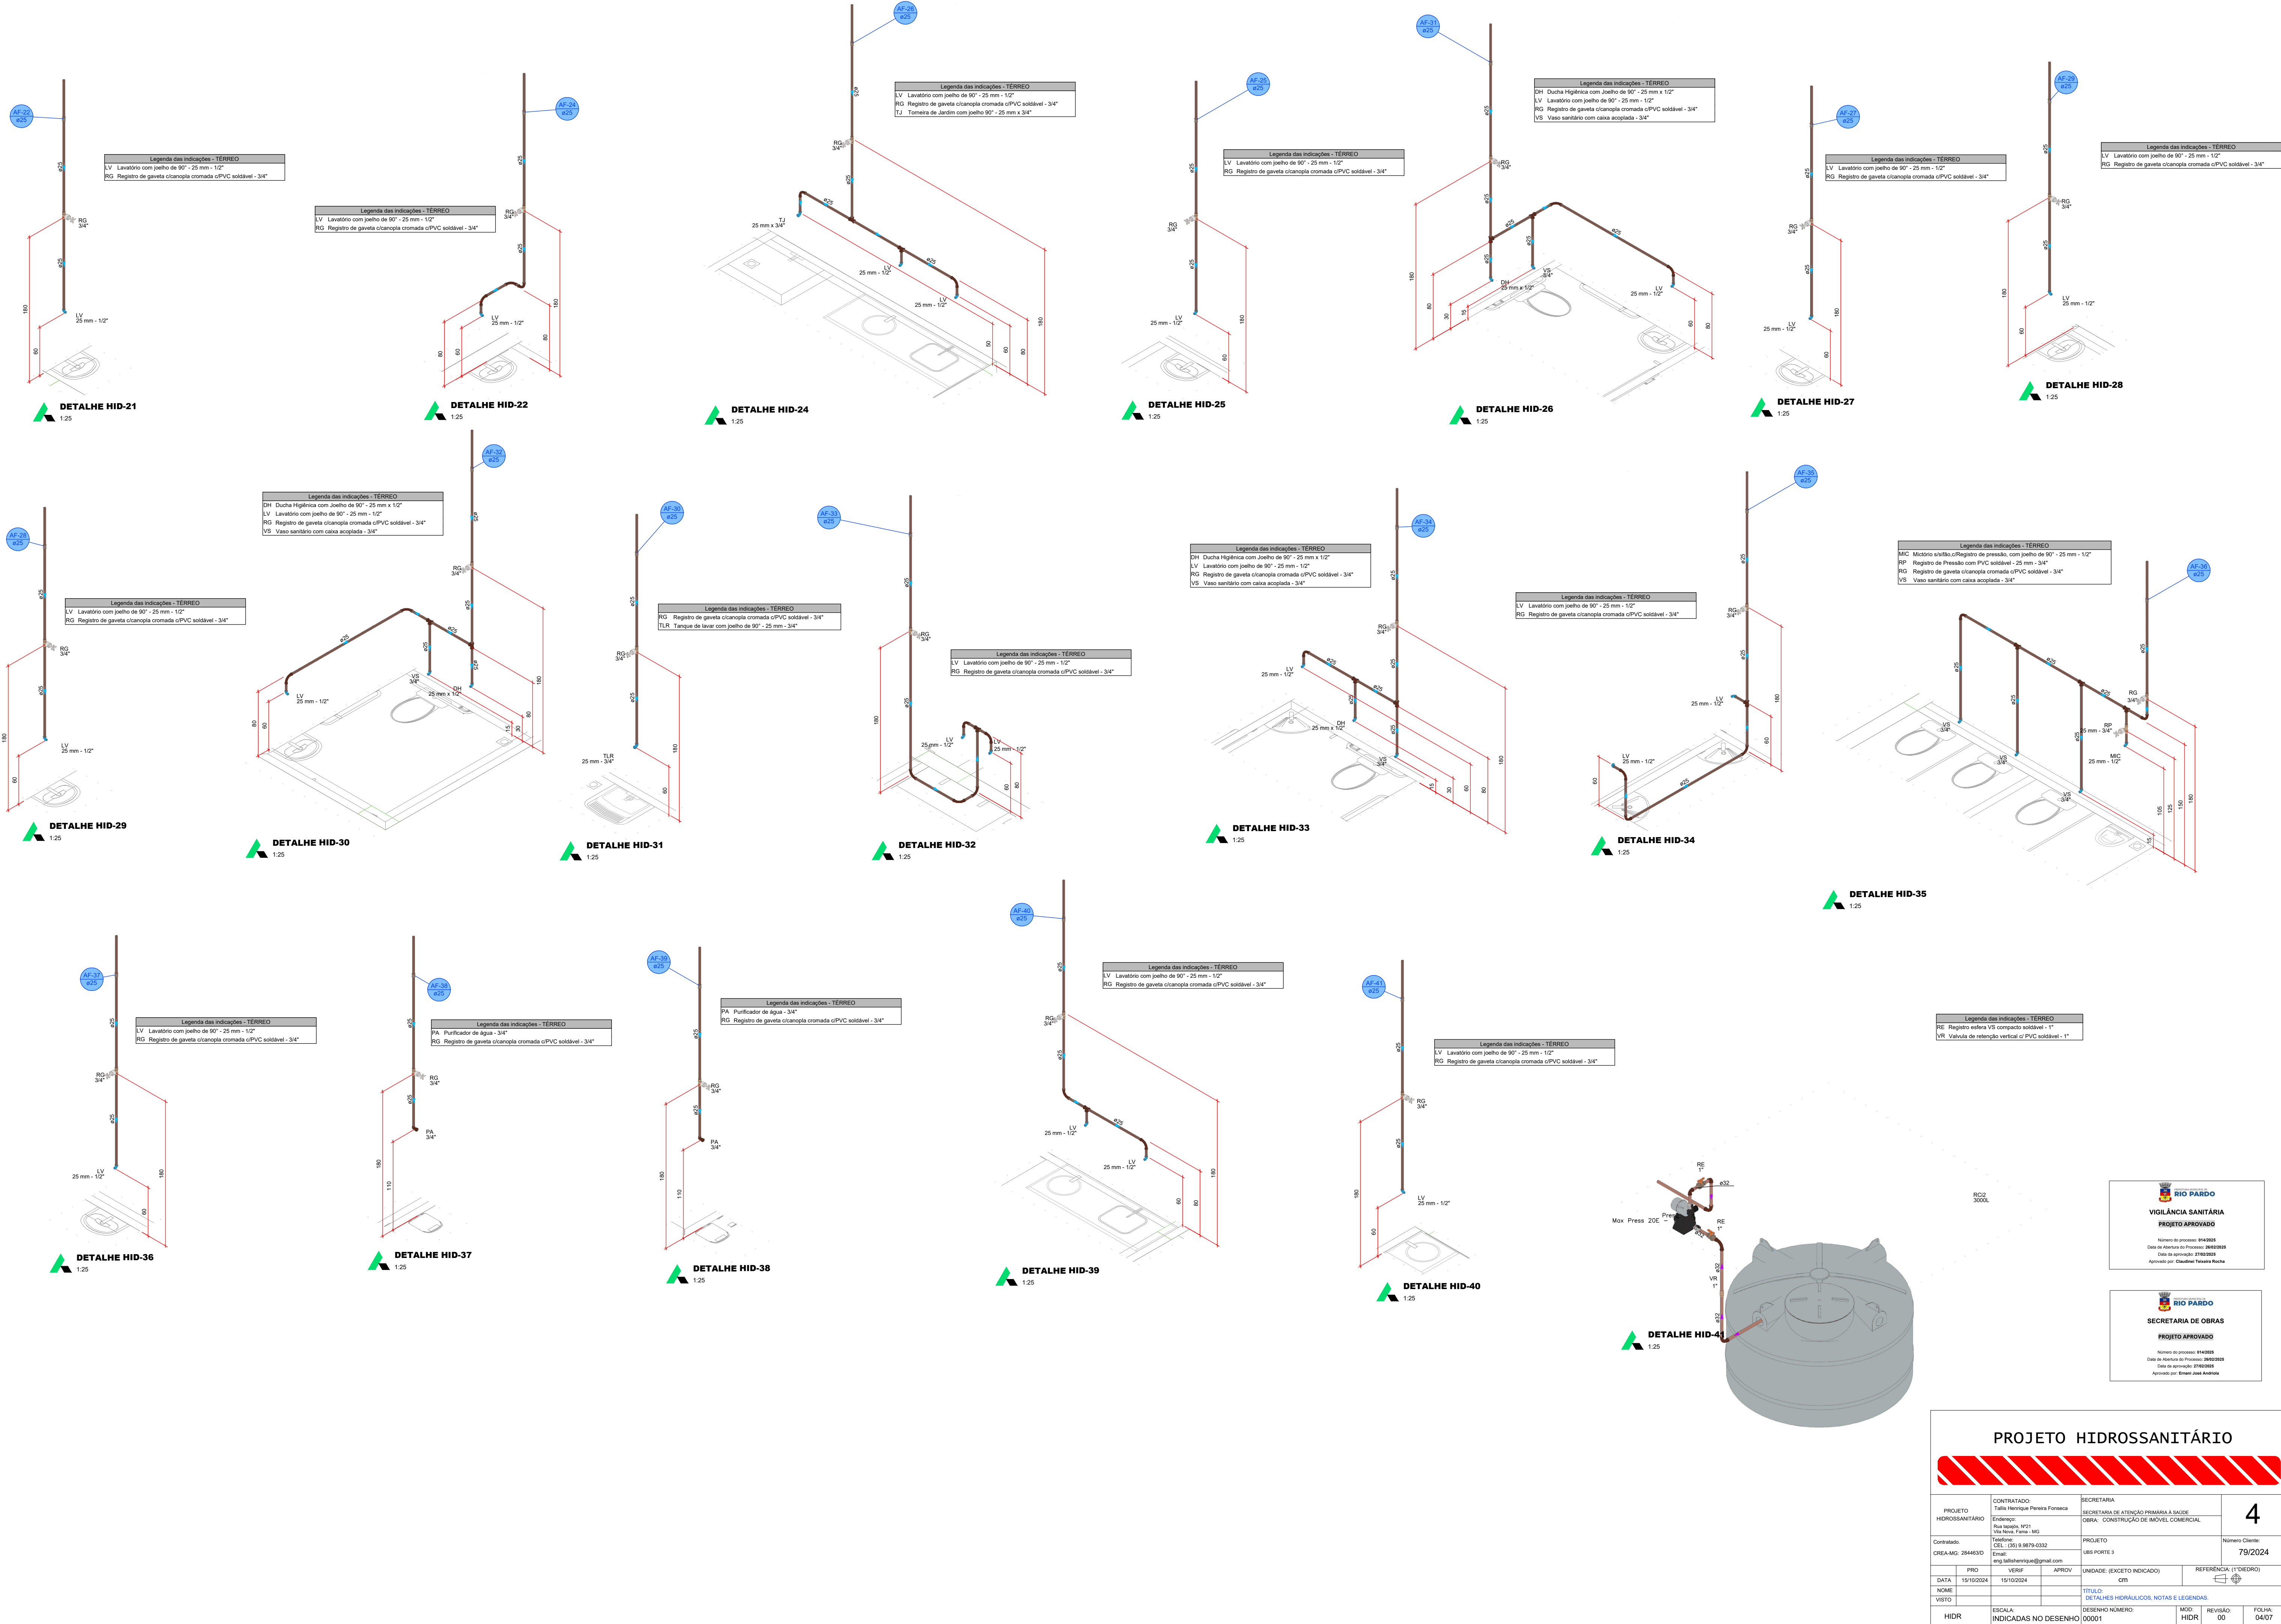

PROJETO HIDROSSANITÁRIO					
PROJETO HIDROSSANITÁRIO		CONTRATADO: Talia Henrique Pereira Fonseca Endereço: Rua Nogueira, Nº 21 Vila Nova, Pardo - MG	SECRETARIA SECRETARIA DE ATENÇÃO PRIMÁRIA À SAÚDE OBRA: CONSTRUÇÃO DE MOVEL COMERCIAL	Número Cliente: 79/2024	
Contratado: OUEA-MG: 284463D	PROJETO OUEA-MG: 284463D	VERIF. 15/10/2024	APROV. 15/10/2024	UNIDADE: (EXCETO INDICADO) CIN	REFERÊNCIA (1) (TERRAÇO)
NOME: VISTO:	PROJ. VISTO:	VERIF. VISTO:	APROV. VISTO:	UNIDADE: (EXCETO INDICADO) CIN	REFERÊNCIA (1) (TERRAÇO)
HIDR		ESCALA: INDICADAS NO DESENHO	DESENHO NÚMERO: 00001	MOD. HIDR	REVISÃO: 00
					FOLHA: 04/07