



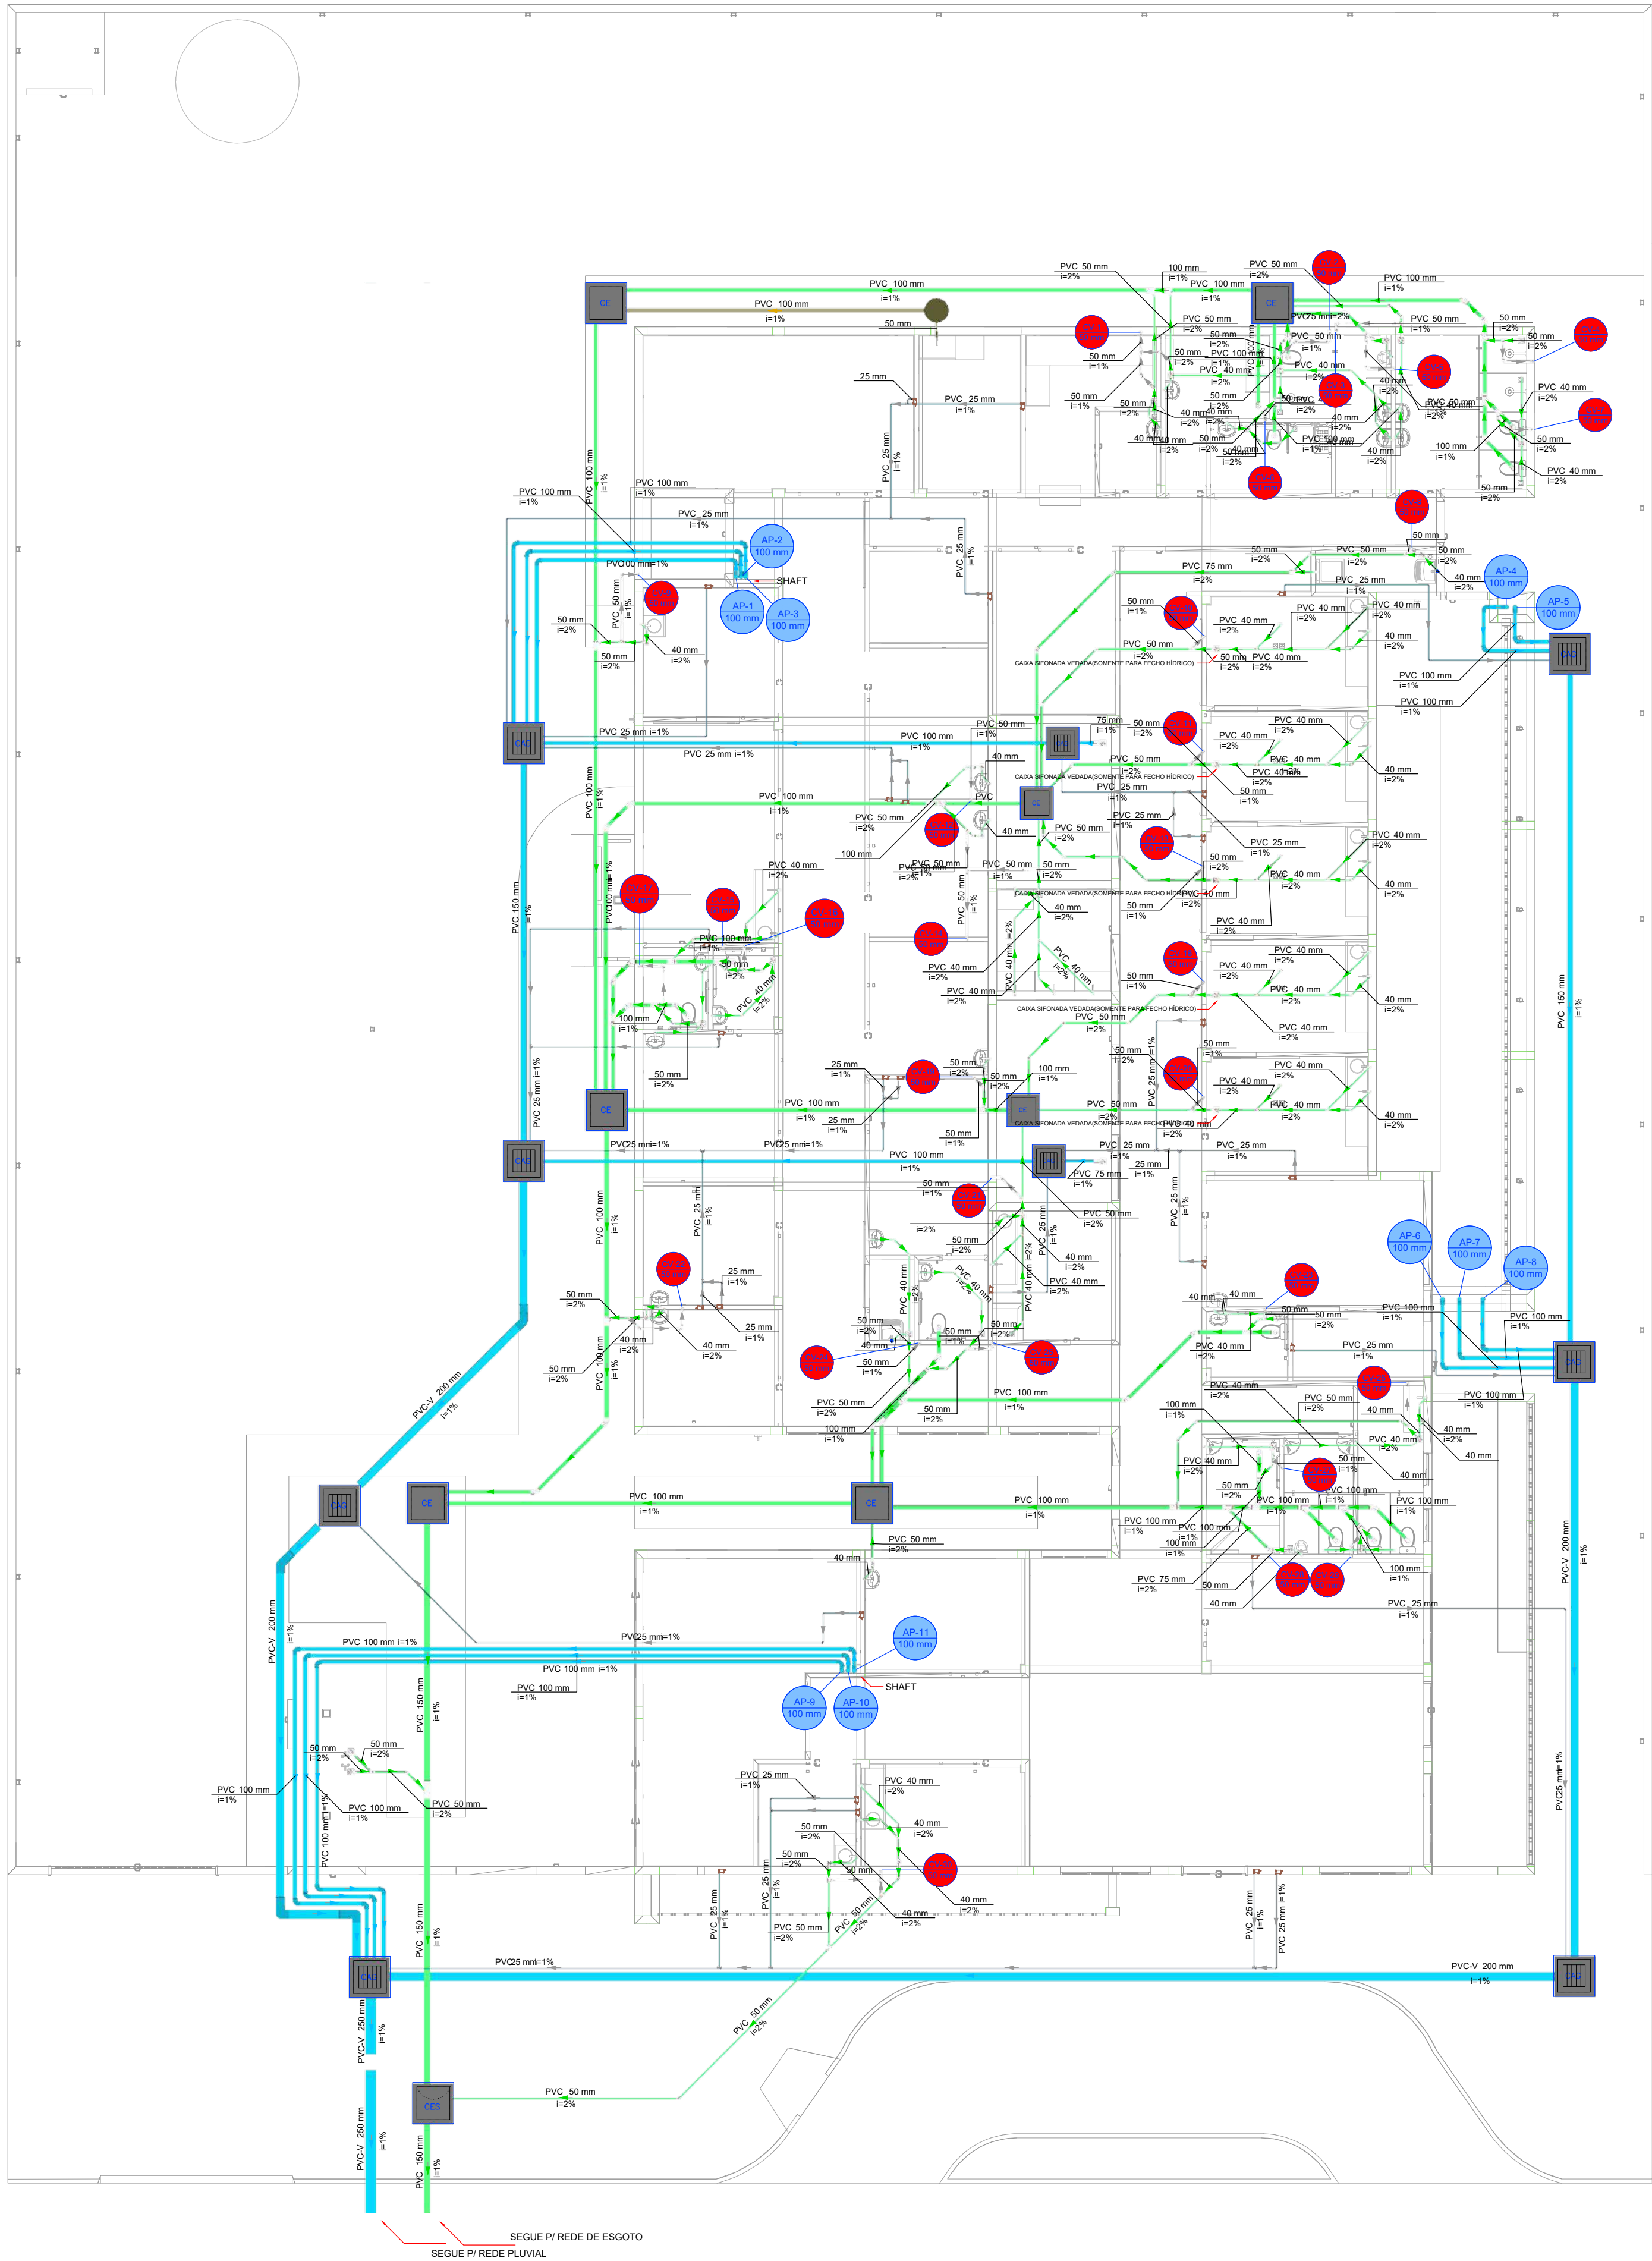


Legenda de condutos - TÉRREO	
	Esgoto
	Esgoto (Gordura)
	Pluvial
	Pluvial (Drenos - Ar Condicionado)
	Ventilação

Legenda - TÉRREO	
	Ar Condicionado
	Caixa Sifonada
	Caixa de área pluvial c/ grelha
	Caixas Inspeção Esgoto Sifonada
	Caixas Inspeção Esgoto Simples
	Chuveiro Residencial
	Curva 45°
	Curva 45° curta Amarelo
	Curva 90° curta
	Curva 90° curta-coluna
	Curva 90°
	Joelho 45°
	Joelho 45° isolável
	Joelho 90°
	Joelho 90° isolável
	Joelho 90° coluna sobre
	Junção simples
	Junção simples c/ JAS
	Junção simples c/ redução
	Lavatório Residencial com sifão
	Módulo de Descarga Automática DN 60mm
	Máquina de Lavar Roupa DN 50mm
	Pia de Cozinha Residencial com Sifão 50mm
	Ramais de Ventilação
	Tanque de Lavar Roupa DN 40mm
	Te sanitário
	Vaso Sanitário c/ curva 90°

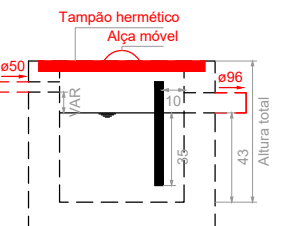

Caixa de gordura - TÉRREO
Corte 1 - ESC. 1:25

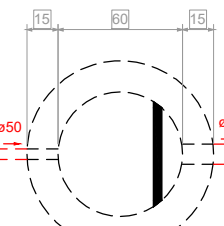

Caixa de gordura - TÉRREO
Planta baixa - ESC. 1:25

VIGILÂNCIA SANITÁRIA	SECRETARIA DE OBRAS
PROJETO APROVADO	PROJETO APROVADO
Número do processo: 014/2025	Número do processo: 014/2025
Data de Anulação do Processo: 26/03/2025	Data de Anulação do Processo: 26/03/2025
Data de aprovação: 27/03/2025	Data de aprovação: 27/03/2025
Aprovado por: Clauden Teodoro Rocha	Aprovado por: Emerson José Andrade

PROJETO HIDROSSANITÁRIO



PROJETO HIDROSSANITÁRIO	CONTRATADO: Telle Henrique Pereira Fonseca	SECRETARIA: SECRETARIA DE ATENÇÃO PRIMÁRIA À SAÚDE	5
	Endereço: Rua Augusta, 1921 - Vila Nova, Parna - MG	OBRA: CONSTRUÇÃO DE IMÓVEL COMERCIAL	
Contratado:	CREA-MG: 284630	PROJETO: UBS PORTE 3	Número Cliente: 79/2024
DATA: 15/10/2024	VERIF: 17/02/2025	APROV: cm	REFERÊNCIA (TÓRREO): 43
NOME: VISTO		TÍTULO: PLANTA SANITÁRIO TÉRREO, NOTAS, LEGENDAS	
HIDR	ESCALA: INDICADAS NO DESENHO	DESENHO NÚMERO: 00001	MOD: HIDR
		REVISÃO: 00	FOLHA: 05/07