


PLANTA - SANITÁRIO - COBERTURA
ESC. 1/50

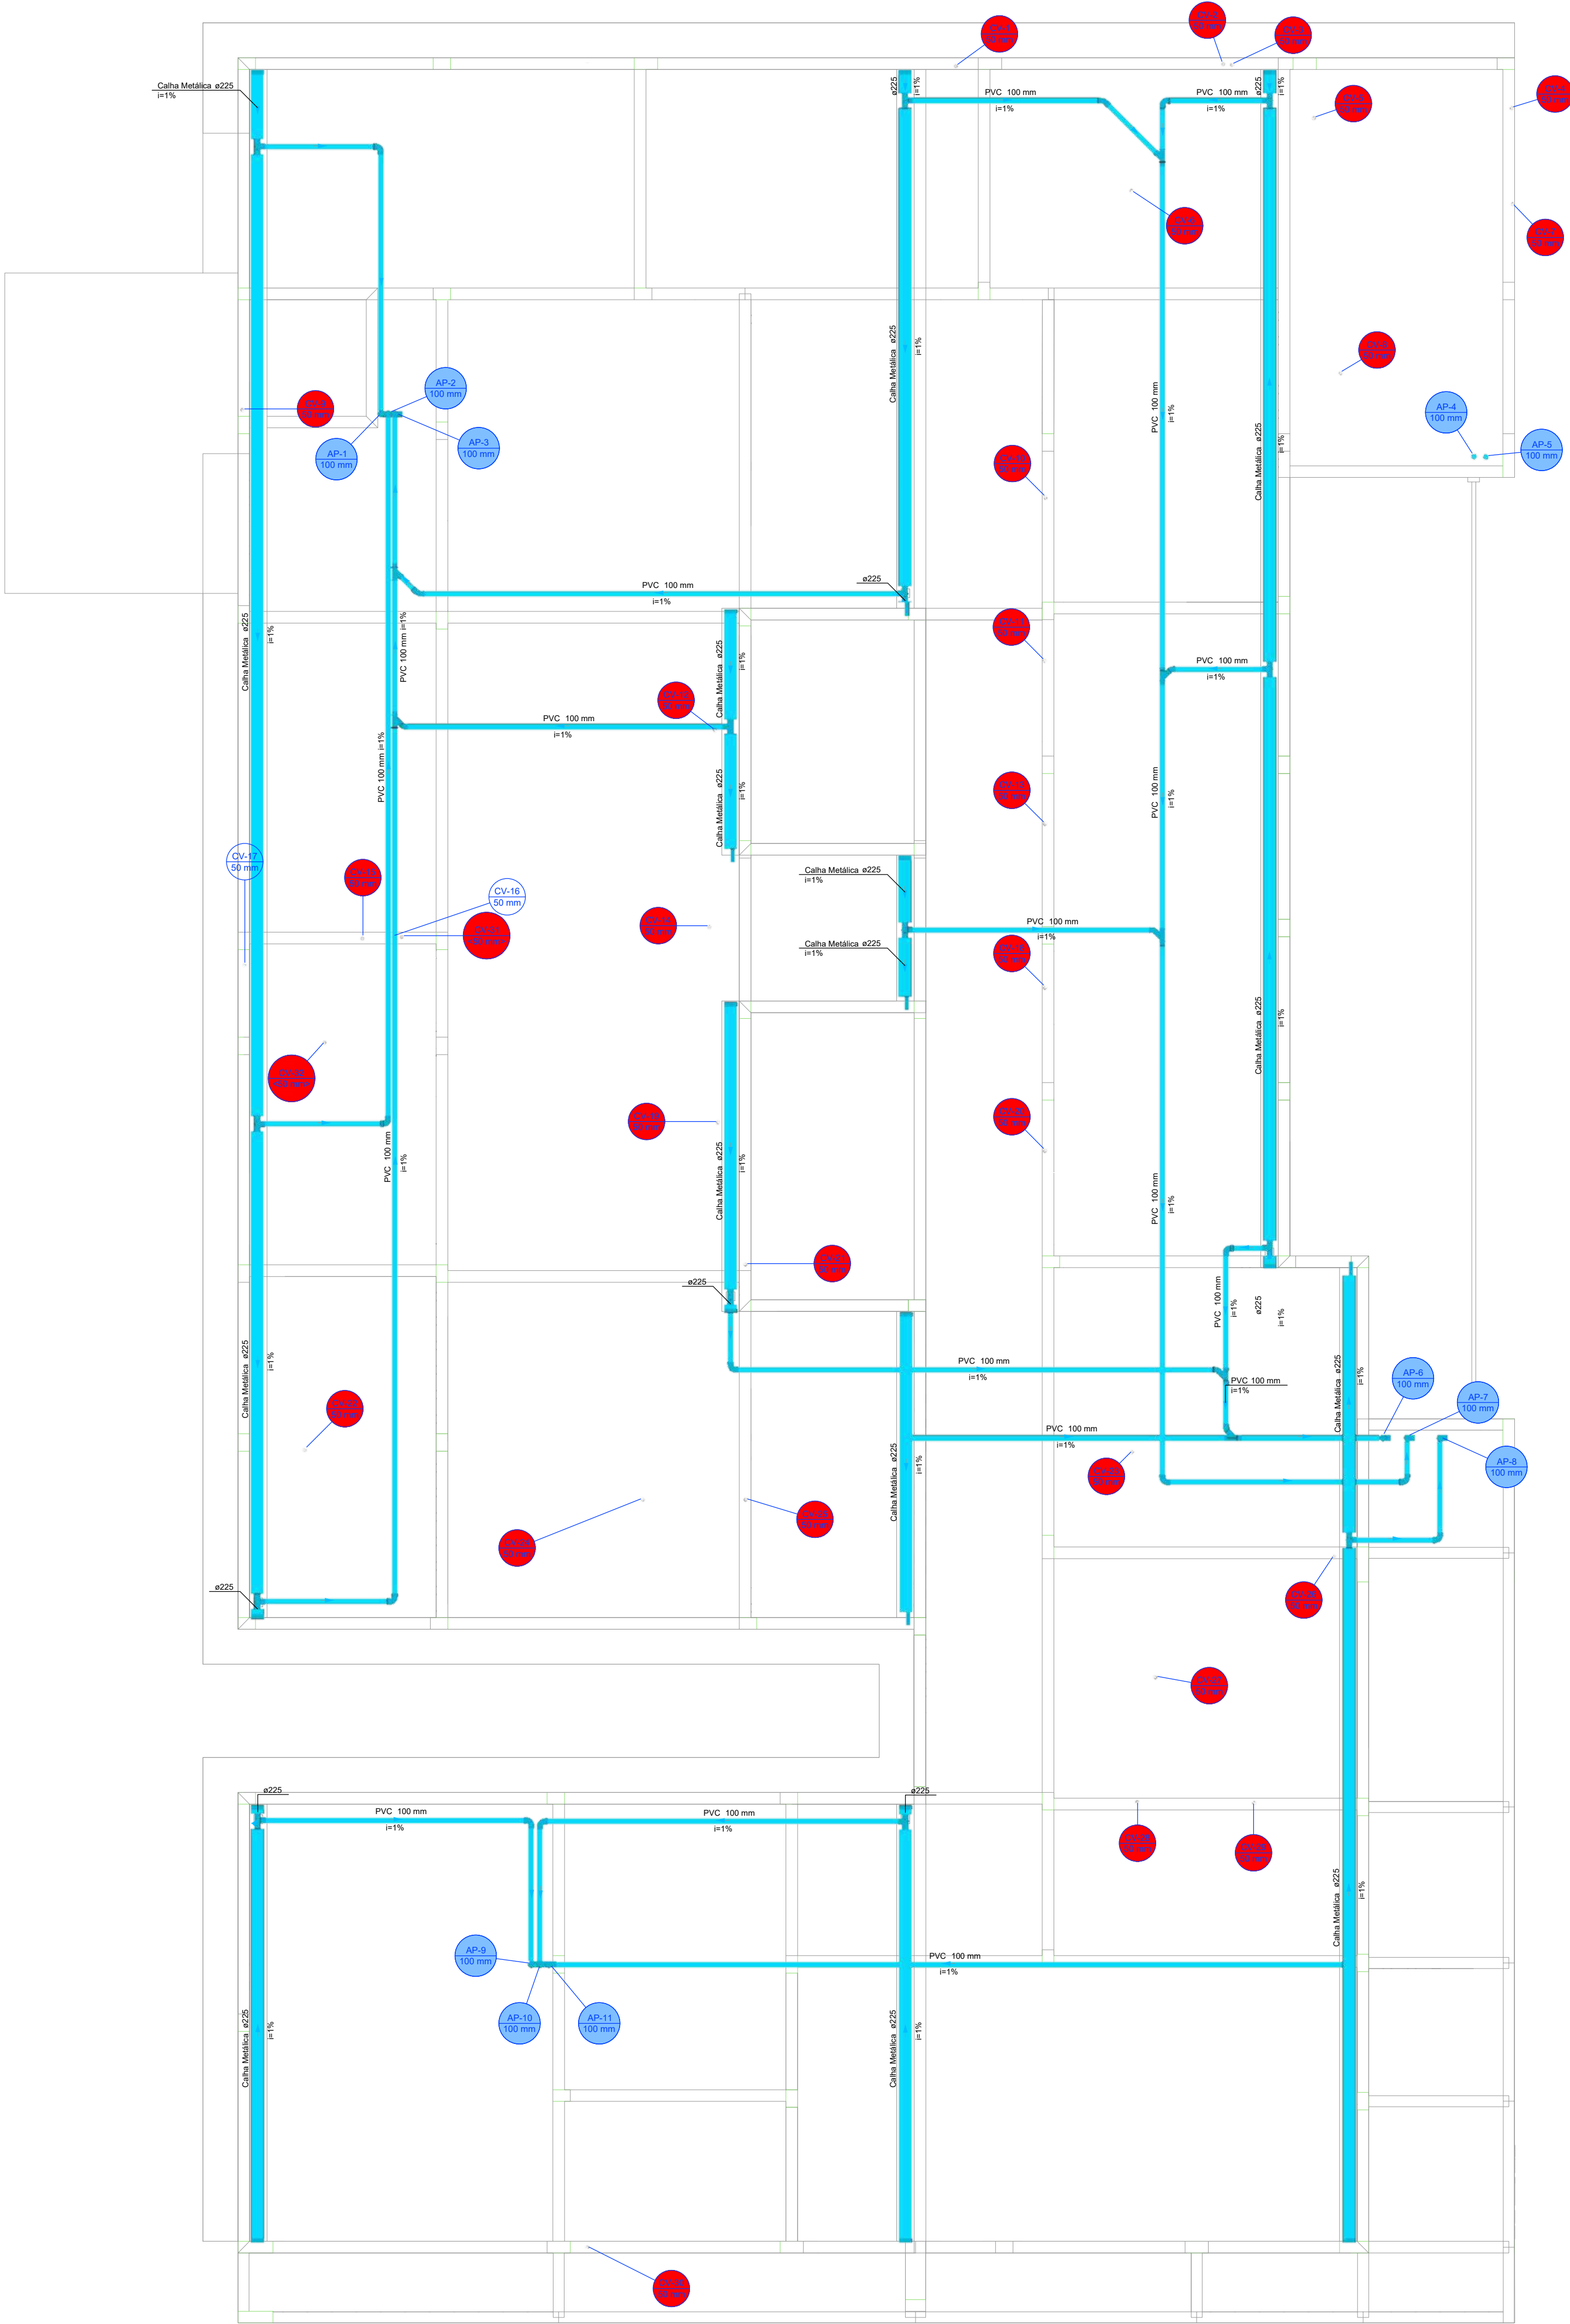

Legenda de condutos - COBERTURA	
	PVC 100 mm
	Ventilação

Legenda - COBERTURA	
	Adaptador para bocal semi-circular à terminação
	Cabeceira semi-circular
	Curva 45° curta Amaro
	Curva 90° curta
	Curva 90° curta- coluna
	Junção simples
	Junção simples c/ 45°
	Terminal de ventilação- coluna



PROJETO HIDROSSANITÁRIO					
PROJETO HIDROSSANITÁRIO		CONTRATADO: Talis Henrique Pereira Fonseca		SECRETARIA	
Endereço: Rua Nogueira, Nº 11 Vila Nova, Fátima - MG		SECRETARIA DE ATENÇÃO PRIMÁRIA À SAÚDE		OBRA: CONSTRUÇÃO DE IMÓVEL COMERCIAL	
Telefone: CEL: (35) 9 9879-0332		PROJETO		Número Cliente:	
Email: eng.talishenrique@gmail.com		UBS PORTE 3		79/2024	
DATA: 15/10/2024	PROJ: VERIF: APROV: 17/02/2025	UNIDADE: (EXCETO INDICADO)		REFERÊNCIA (1" TRIEIRO)	
NOME: VISTO:		TÍTULO:		PLANTA SANITÁRIO COBERTURA, NOTAS E LEGENDAS.	
HIDR		ESCALA: INDICADAS NO DESENHO		DESENHO NÚMERO: 00001	
		MOD: HIDR		REVISÃO: 00	
				FOLHA: 06/07	