
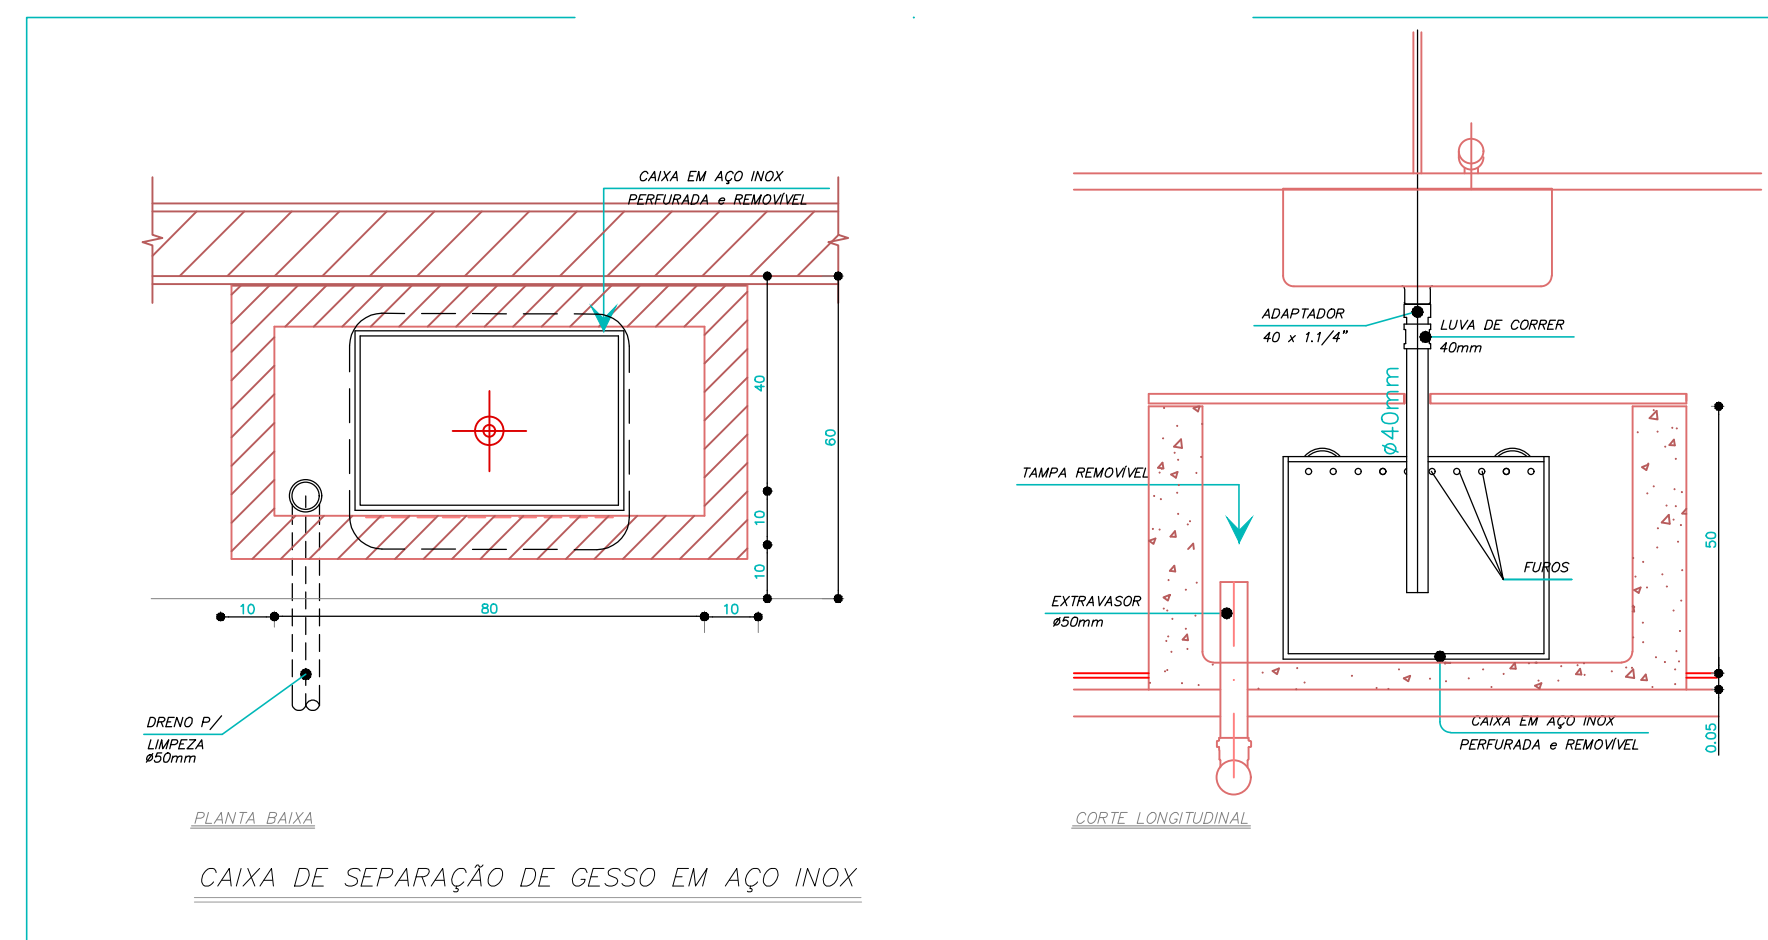
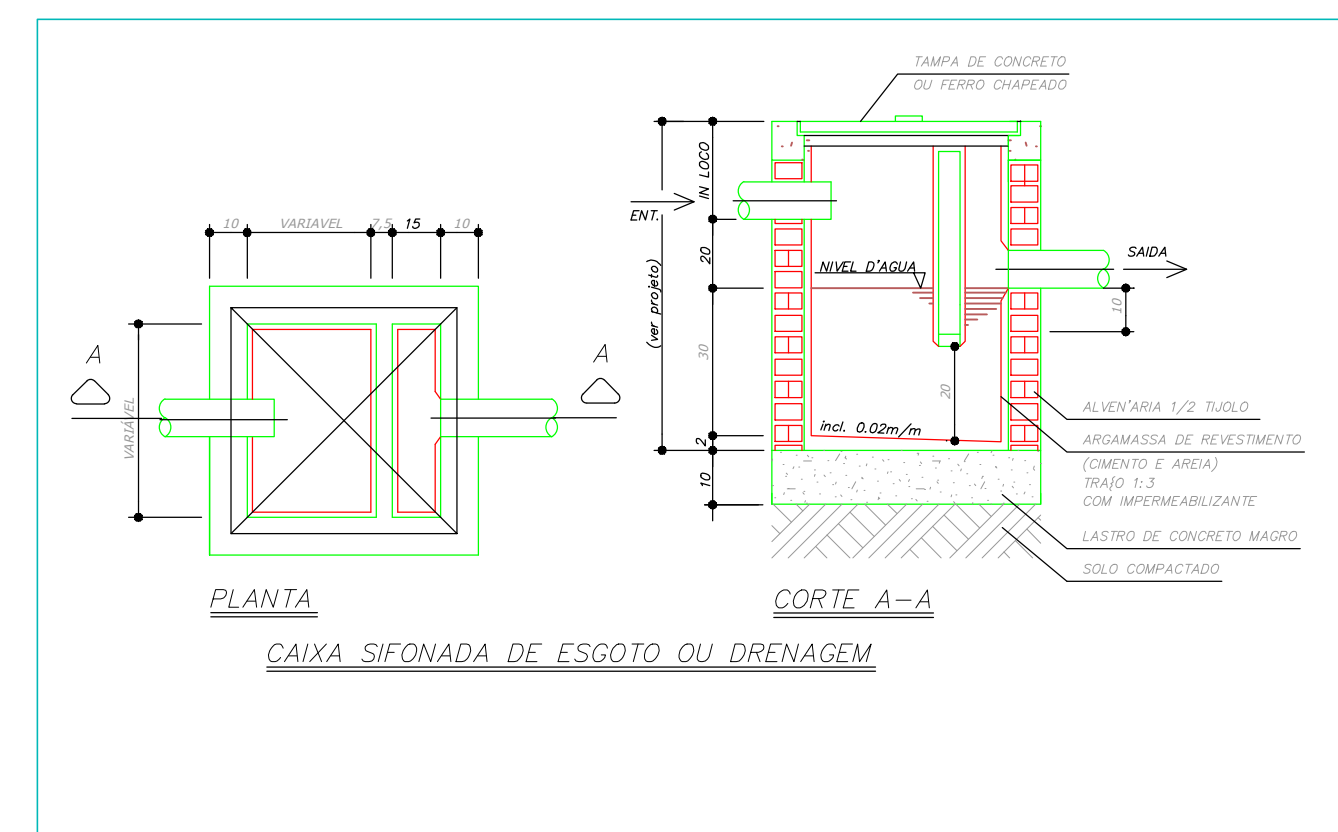
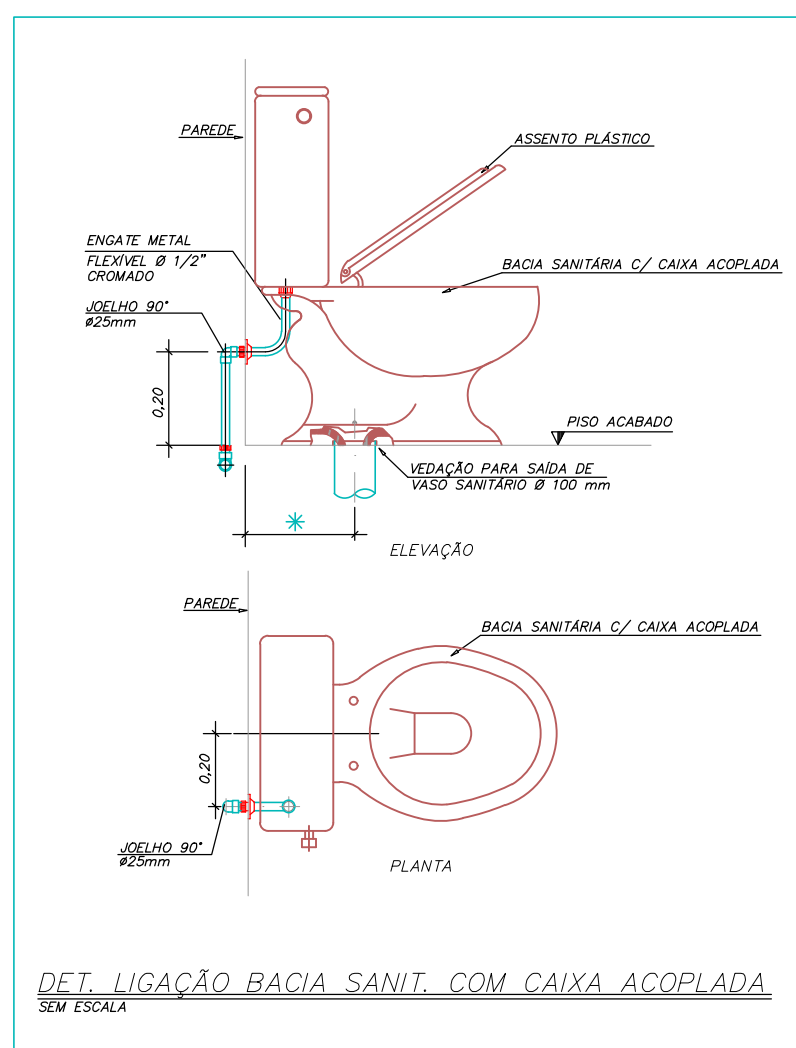
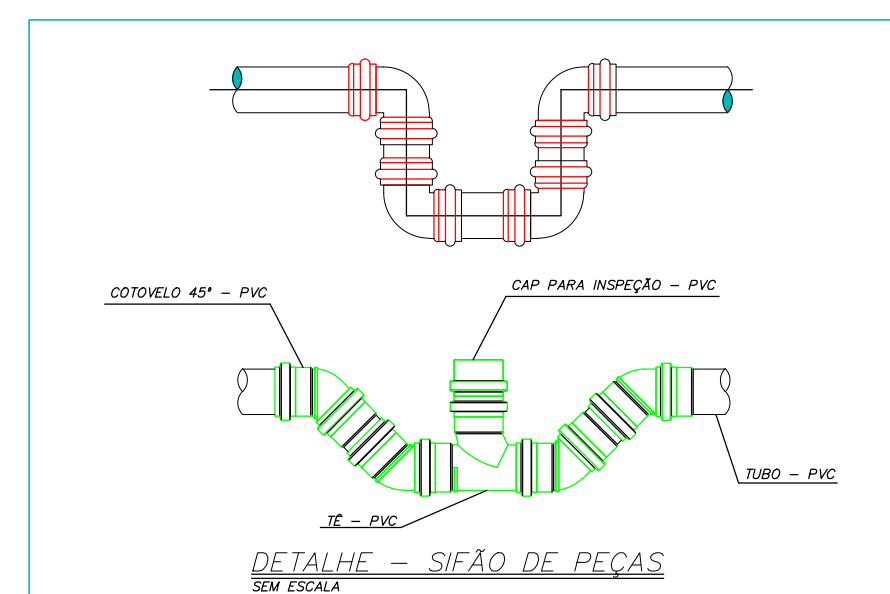
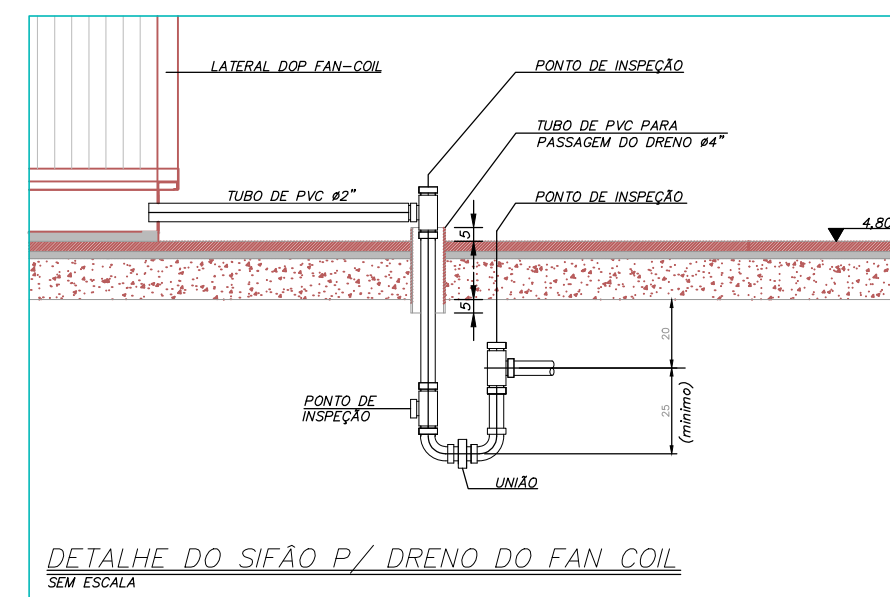
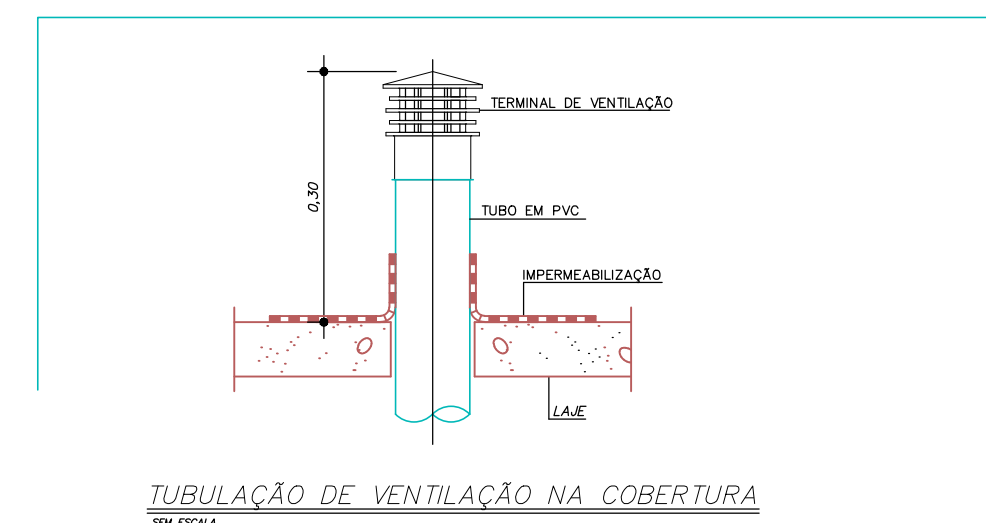
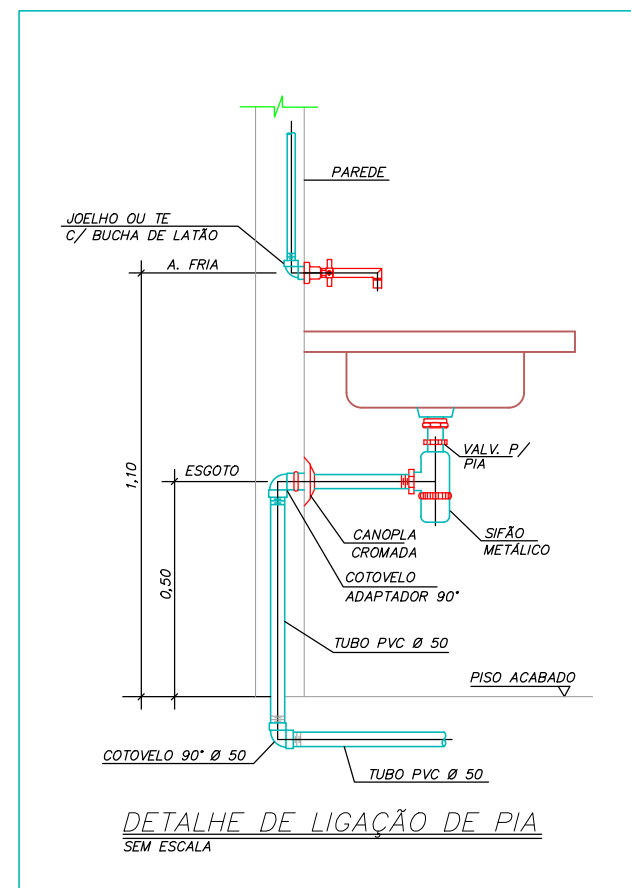
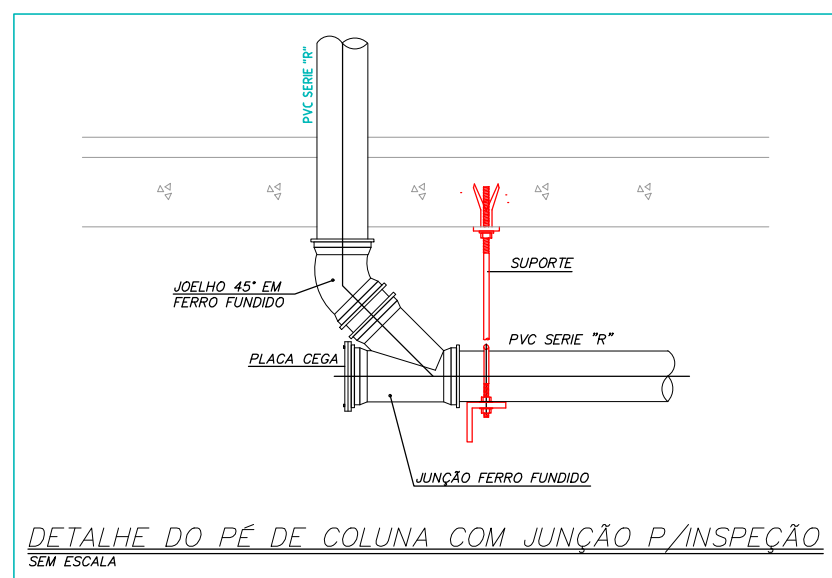
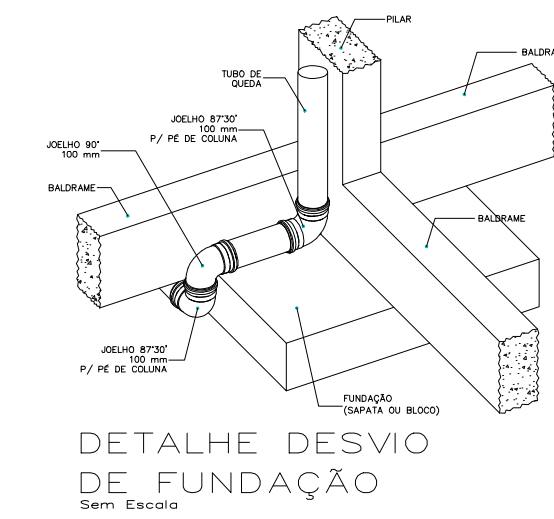
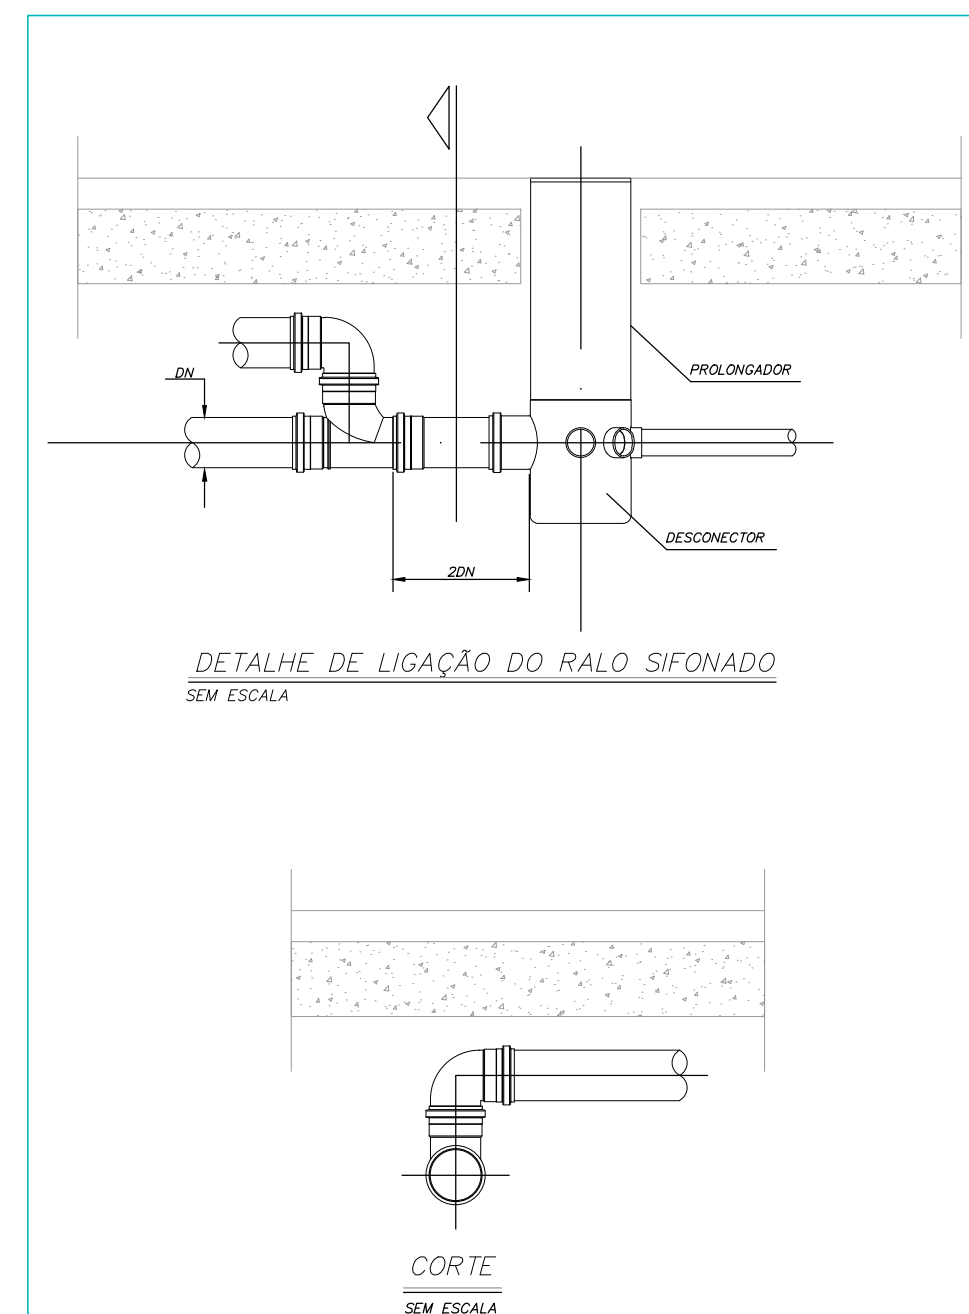
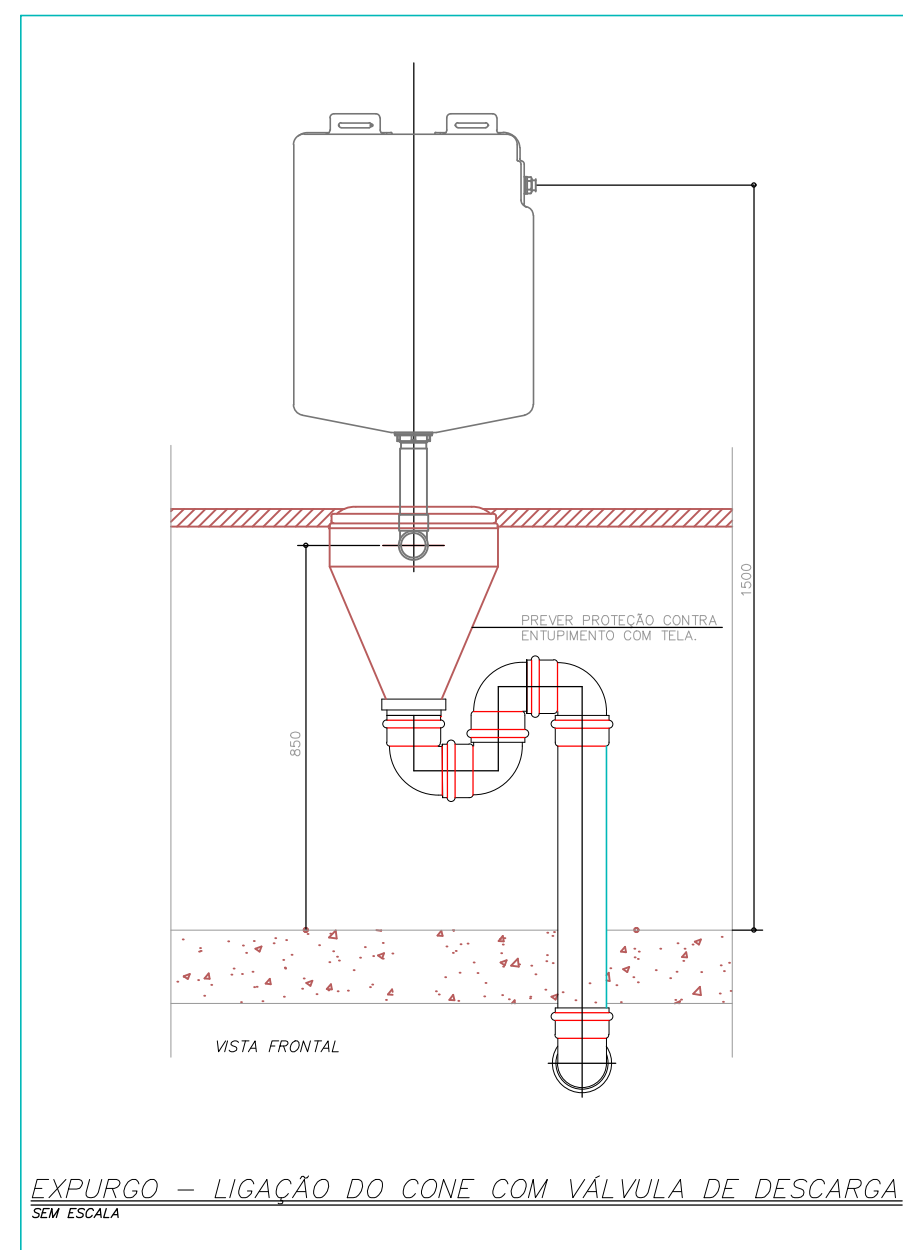
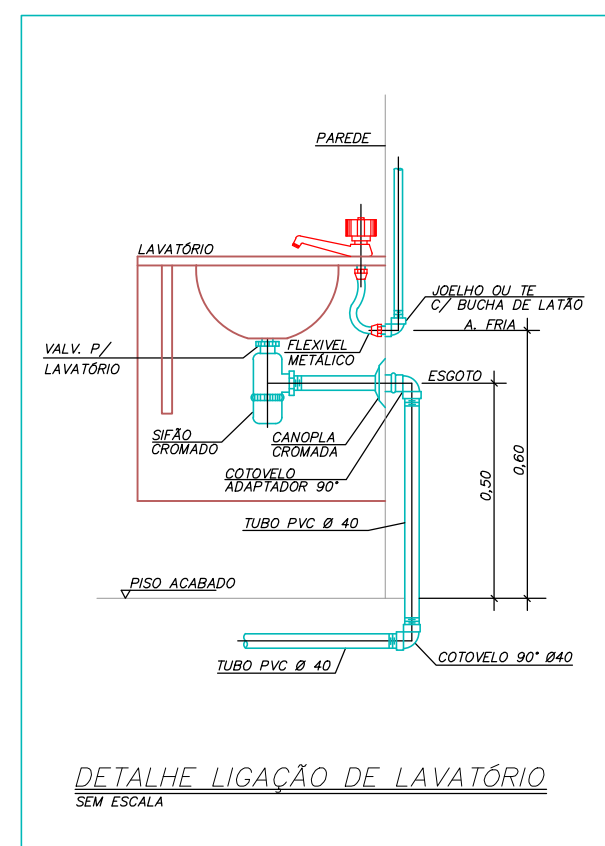


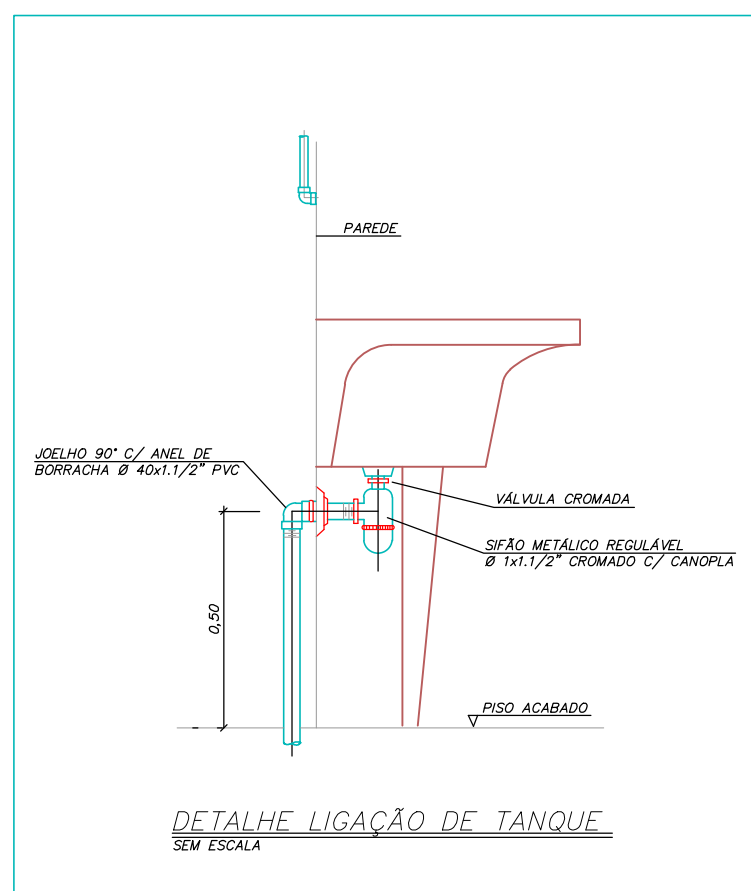

 RIO PARDO VIGILÂNCIA SANITÁRIA PROJETO APROVADO Número do processo: 014/2023 Data de Adução do Processo: 26/02/2023 Data de aprovação: 27/02/2023 Aprovação por: Cláudio Teixeira Rocha	 RIO PARDO SECRETARIA DE OBRAS PROJETO APROVADO Número do processo: 014/2023 Data de Adução do Processo: 26/02/2023 Data de aprovação: 27/02/2023 Aprovação por: Emrei José Andrade
---	--

PROJETO HIDROSSANITÁRIO					
PROJETO HIDROSSANITÁRIO Contratado: CDEA-MG: 284633D		CONTRATADO: Tália Henriques Pereira Fonseca Endereço: Rua Taquara, Nº51 Bairro Vila Nova, Faria - MG		CLIENTE: SECRETARIA DE ATENÇÃO PRIMÁRIA À SAÚDE CDEA - CONTRUÇÃO DE NOVO COMERCIAL	
		Telefone: Cel : (35) 9.9879-0332 E-mail: eng.talishenrique@gmail.com		ENDEREÇO OBRA: USU PORTO 3	
Nome Cliente: 79/2024					
PRQ DATA: 15/10/2024 NOI VISTO	VERF DATA: 15/10/2024	APROV	UNIDADE (EXCETO INDICADO) cm	REFERÊNCIA (FIOCREDO) 	
HIDR		ESCALA: INDICADAS NO DESENHO		DESENHO NÚMERO 00001	MDO: REVISÃO: 00 FOLHA: 07/07