



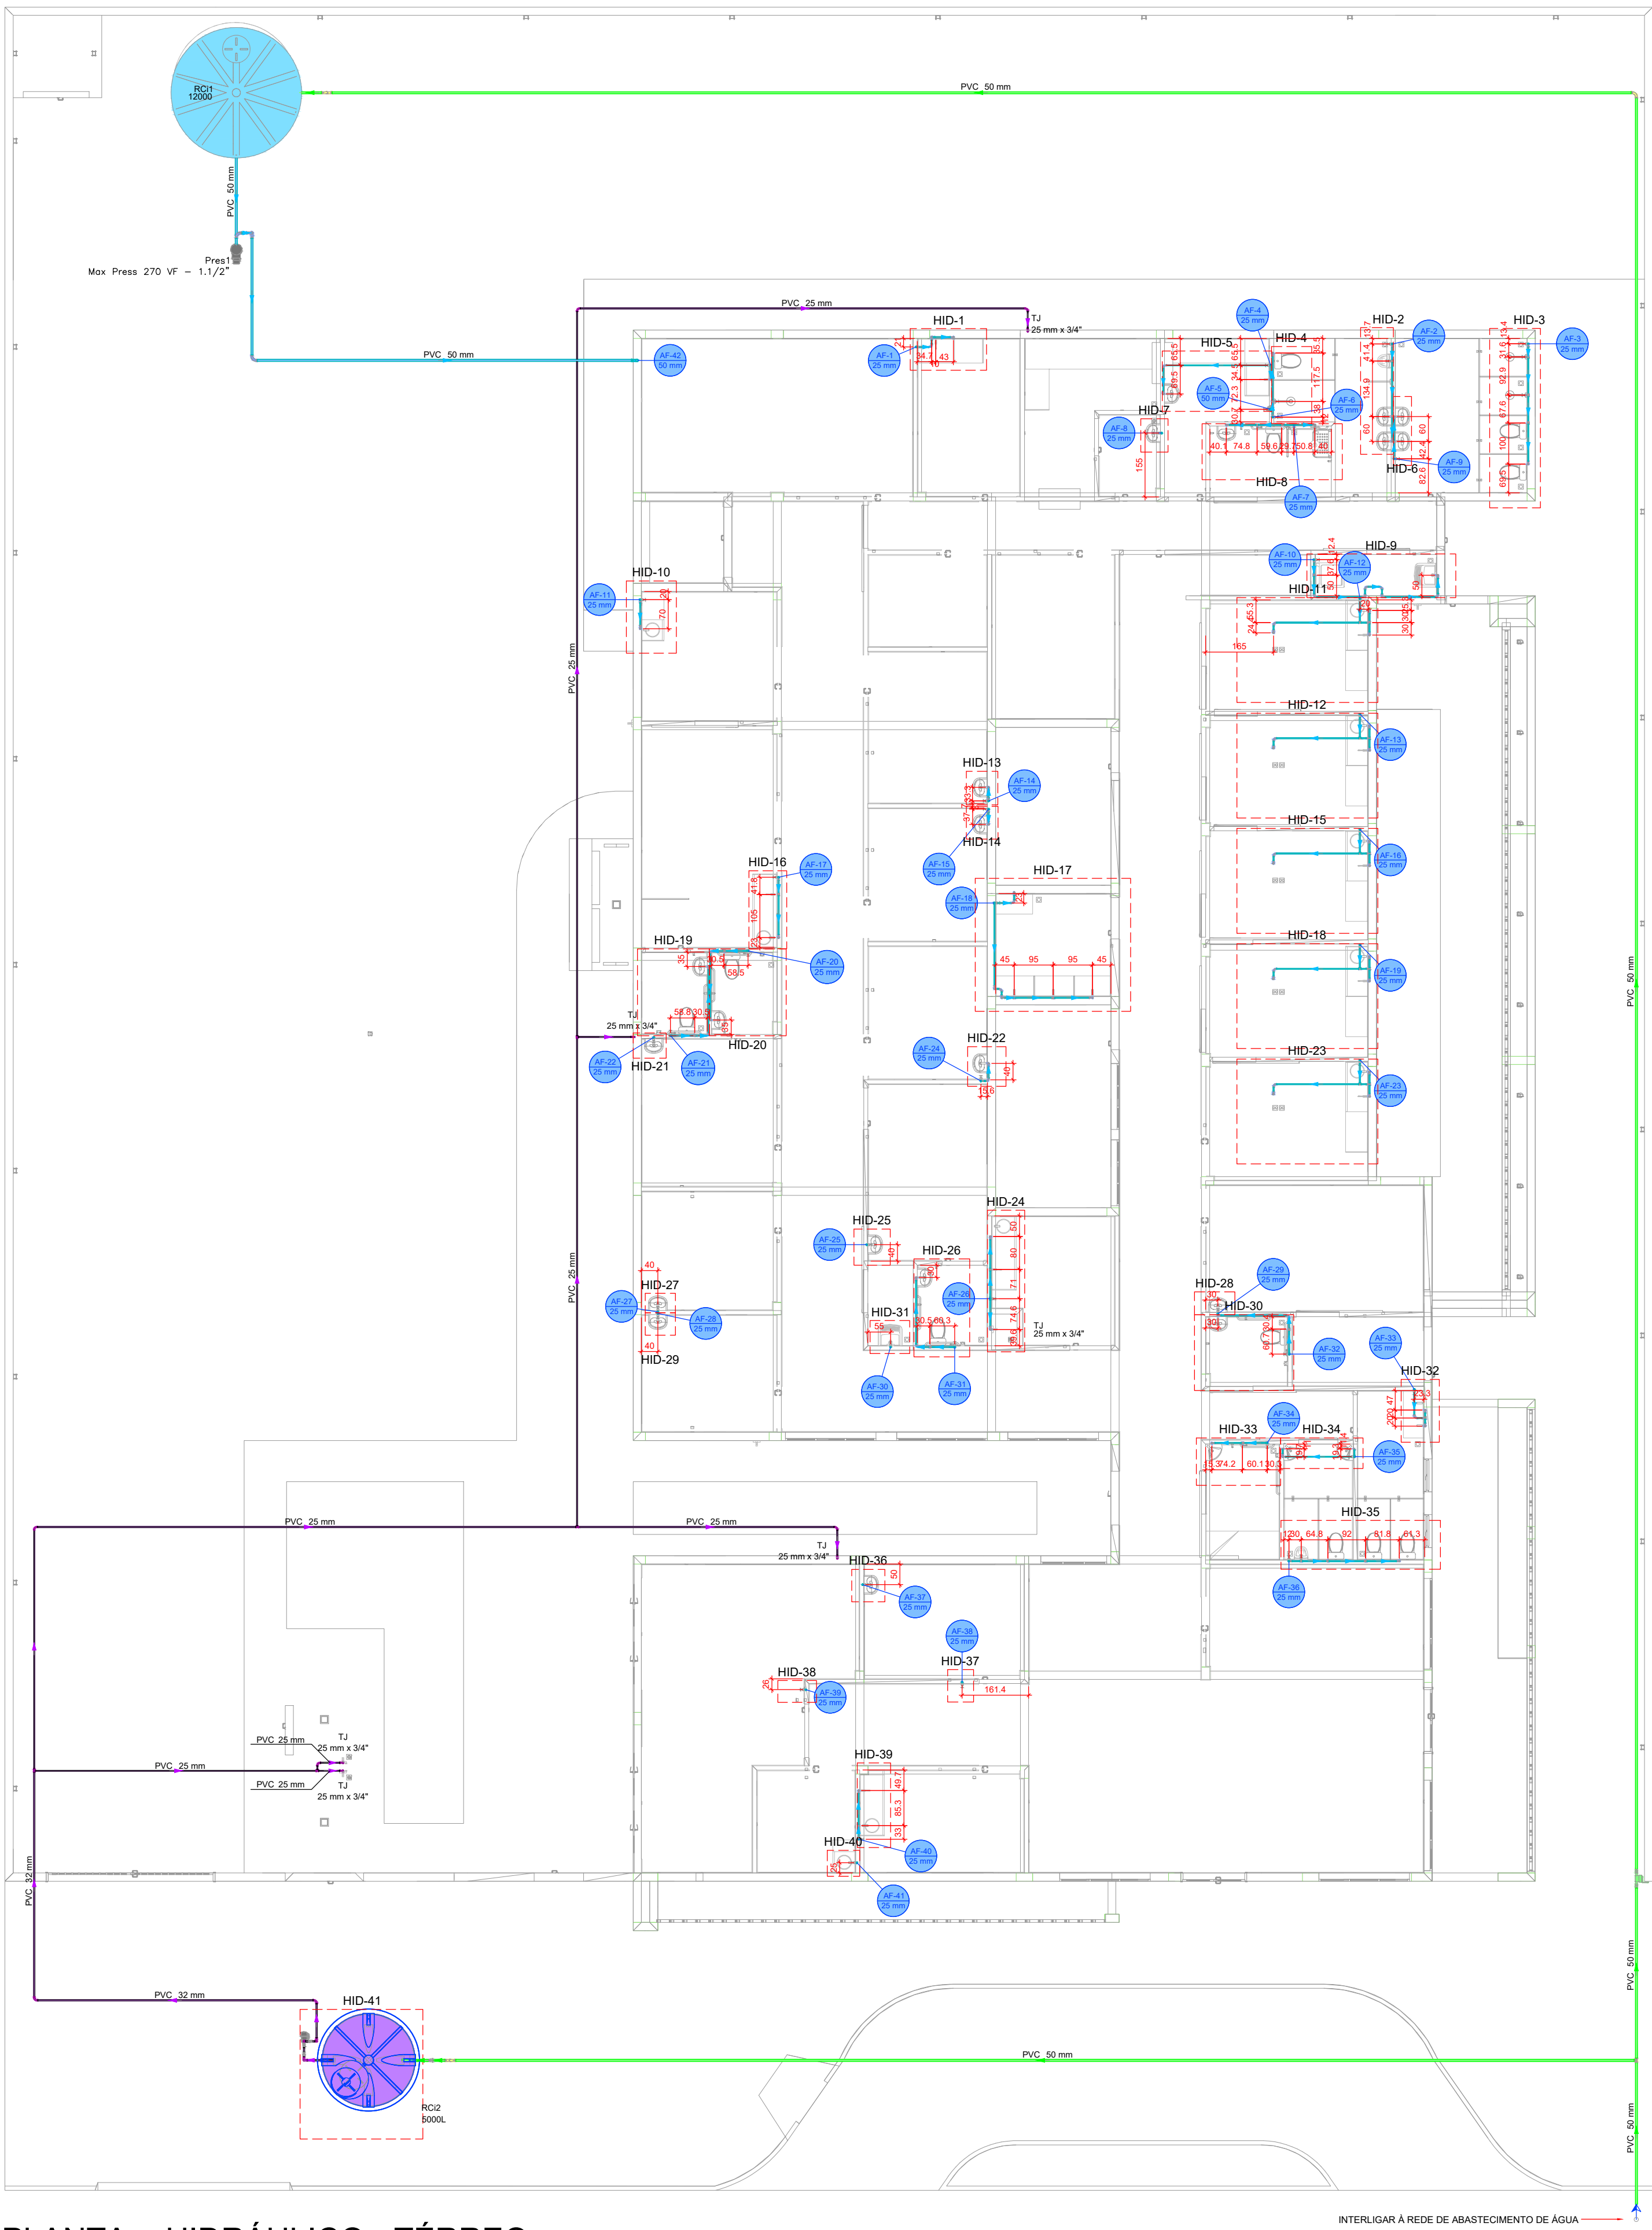

Legenda de condutos - TÉRREO	
Água fria	
Água fria (Redes)	
Alimentação	

Legenda das indicações - TÉRREO	
TJ	Torneira de Jardim com Joelho 90° - 25 mm x 3/4"

PLANTA - HIDRÁULICO - TÉRREO
ESC. 1/75

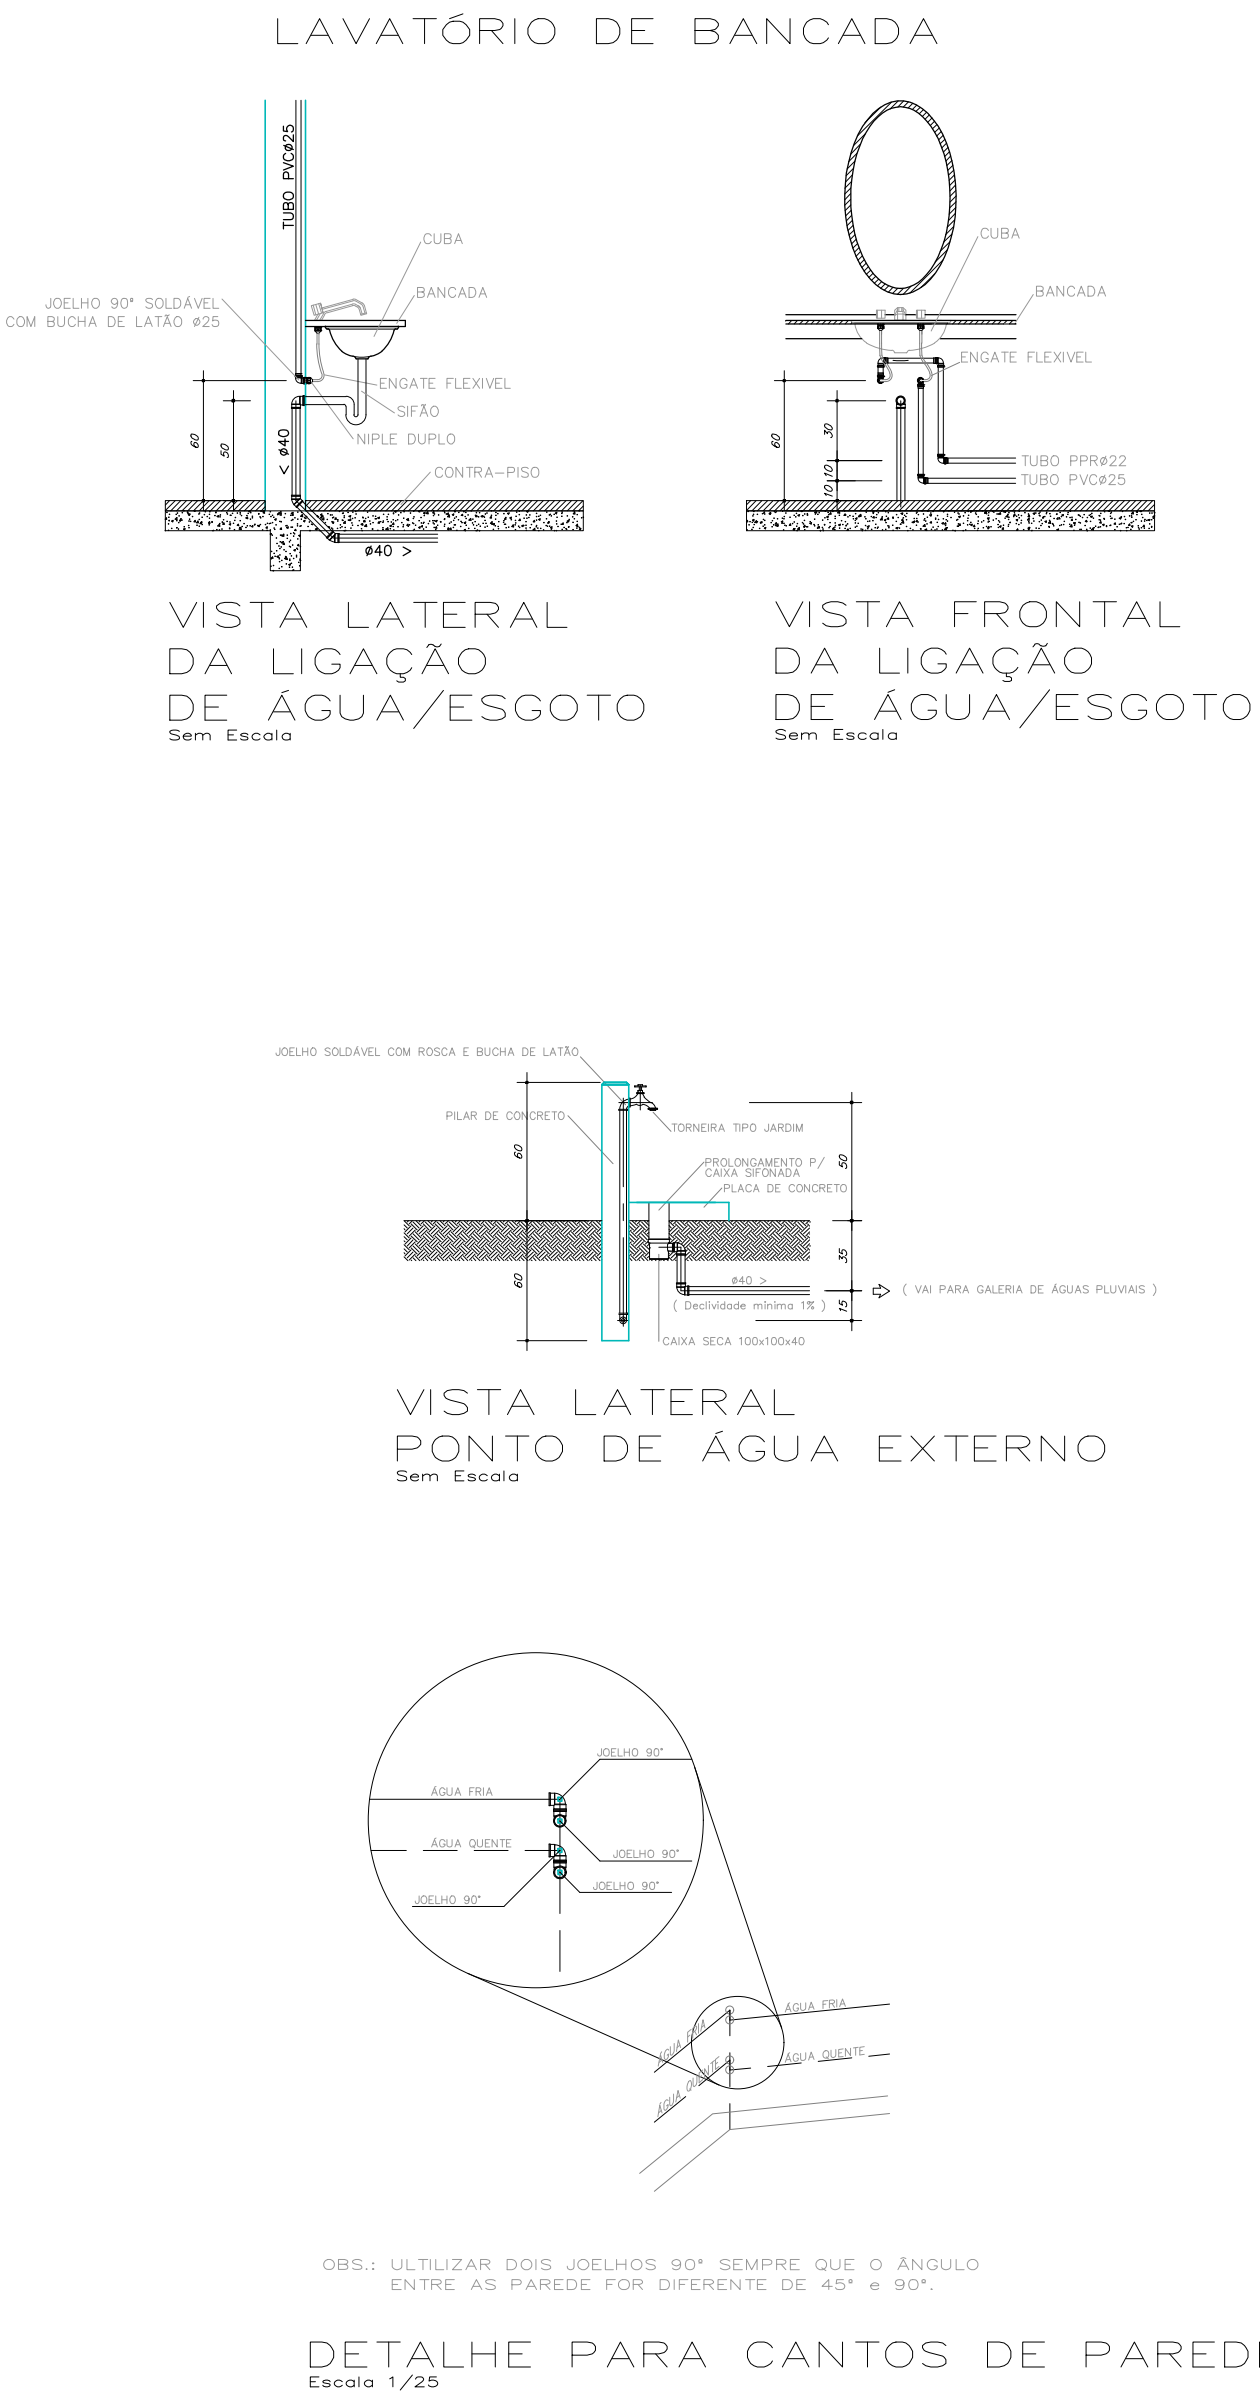

SECRETARIA DE OBRAS	
PROJETO APROVADO	
Número do processo: 944305 Data da Aprovação do Projeto: 24/02/2025 Data da aprovação: 27/02/2025 Aprovado por: Engenheiro Andréia	

PROJETO HIDROSSANITÁRIO					
PROJETO	CONTRATADO:	SECRETARIA	1		
HIDROSSANITÁRIO	Tatiana Pereira Fereira	SECRETARIA DE ATENÇÃO PRIMÁRIA À SAÚDE			
	Endereço:	OBRA:			
	Rua Nogueira, Nº 1	CONSTRUÇÃO DE IMÓVEL COMERCIAL			
	Via Nova, Faria - MG				
Contratado:	Telefone:	PROJETO	Número Cliente:		
ORLEA-MG: 28463D	(51) 33879-0332	UBS PORTE 3	79/2024		
	Email:				
	eng.tatianaferreira@gmail.com				
PRO	VERIF	APROV	UNIDADE: (EXCETO INDICADO)	REFERÊNCIA (1) (TÉRREO)	
DATA: 15/10/2024	17/02/2025		CM		
NOME:			TÍTULO:		
VISTO:			PLANTA HIDRÁULICO TÉRREO, NOTAS, LEGENDAS		
HIDR	ESCALA:	DESENHO NÚMERO:	MOD:	REVISÃO:	FOLHA:
	INDICADAS NO DESENHO	00001	HIDR	00	01/07