
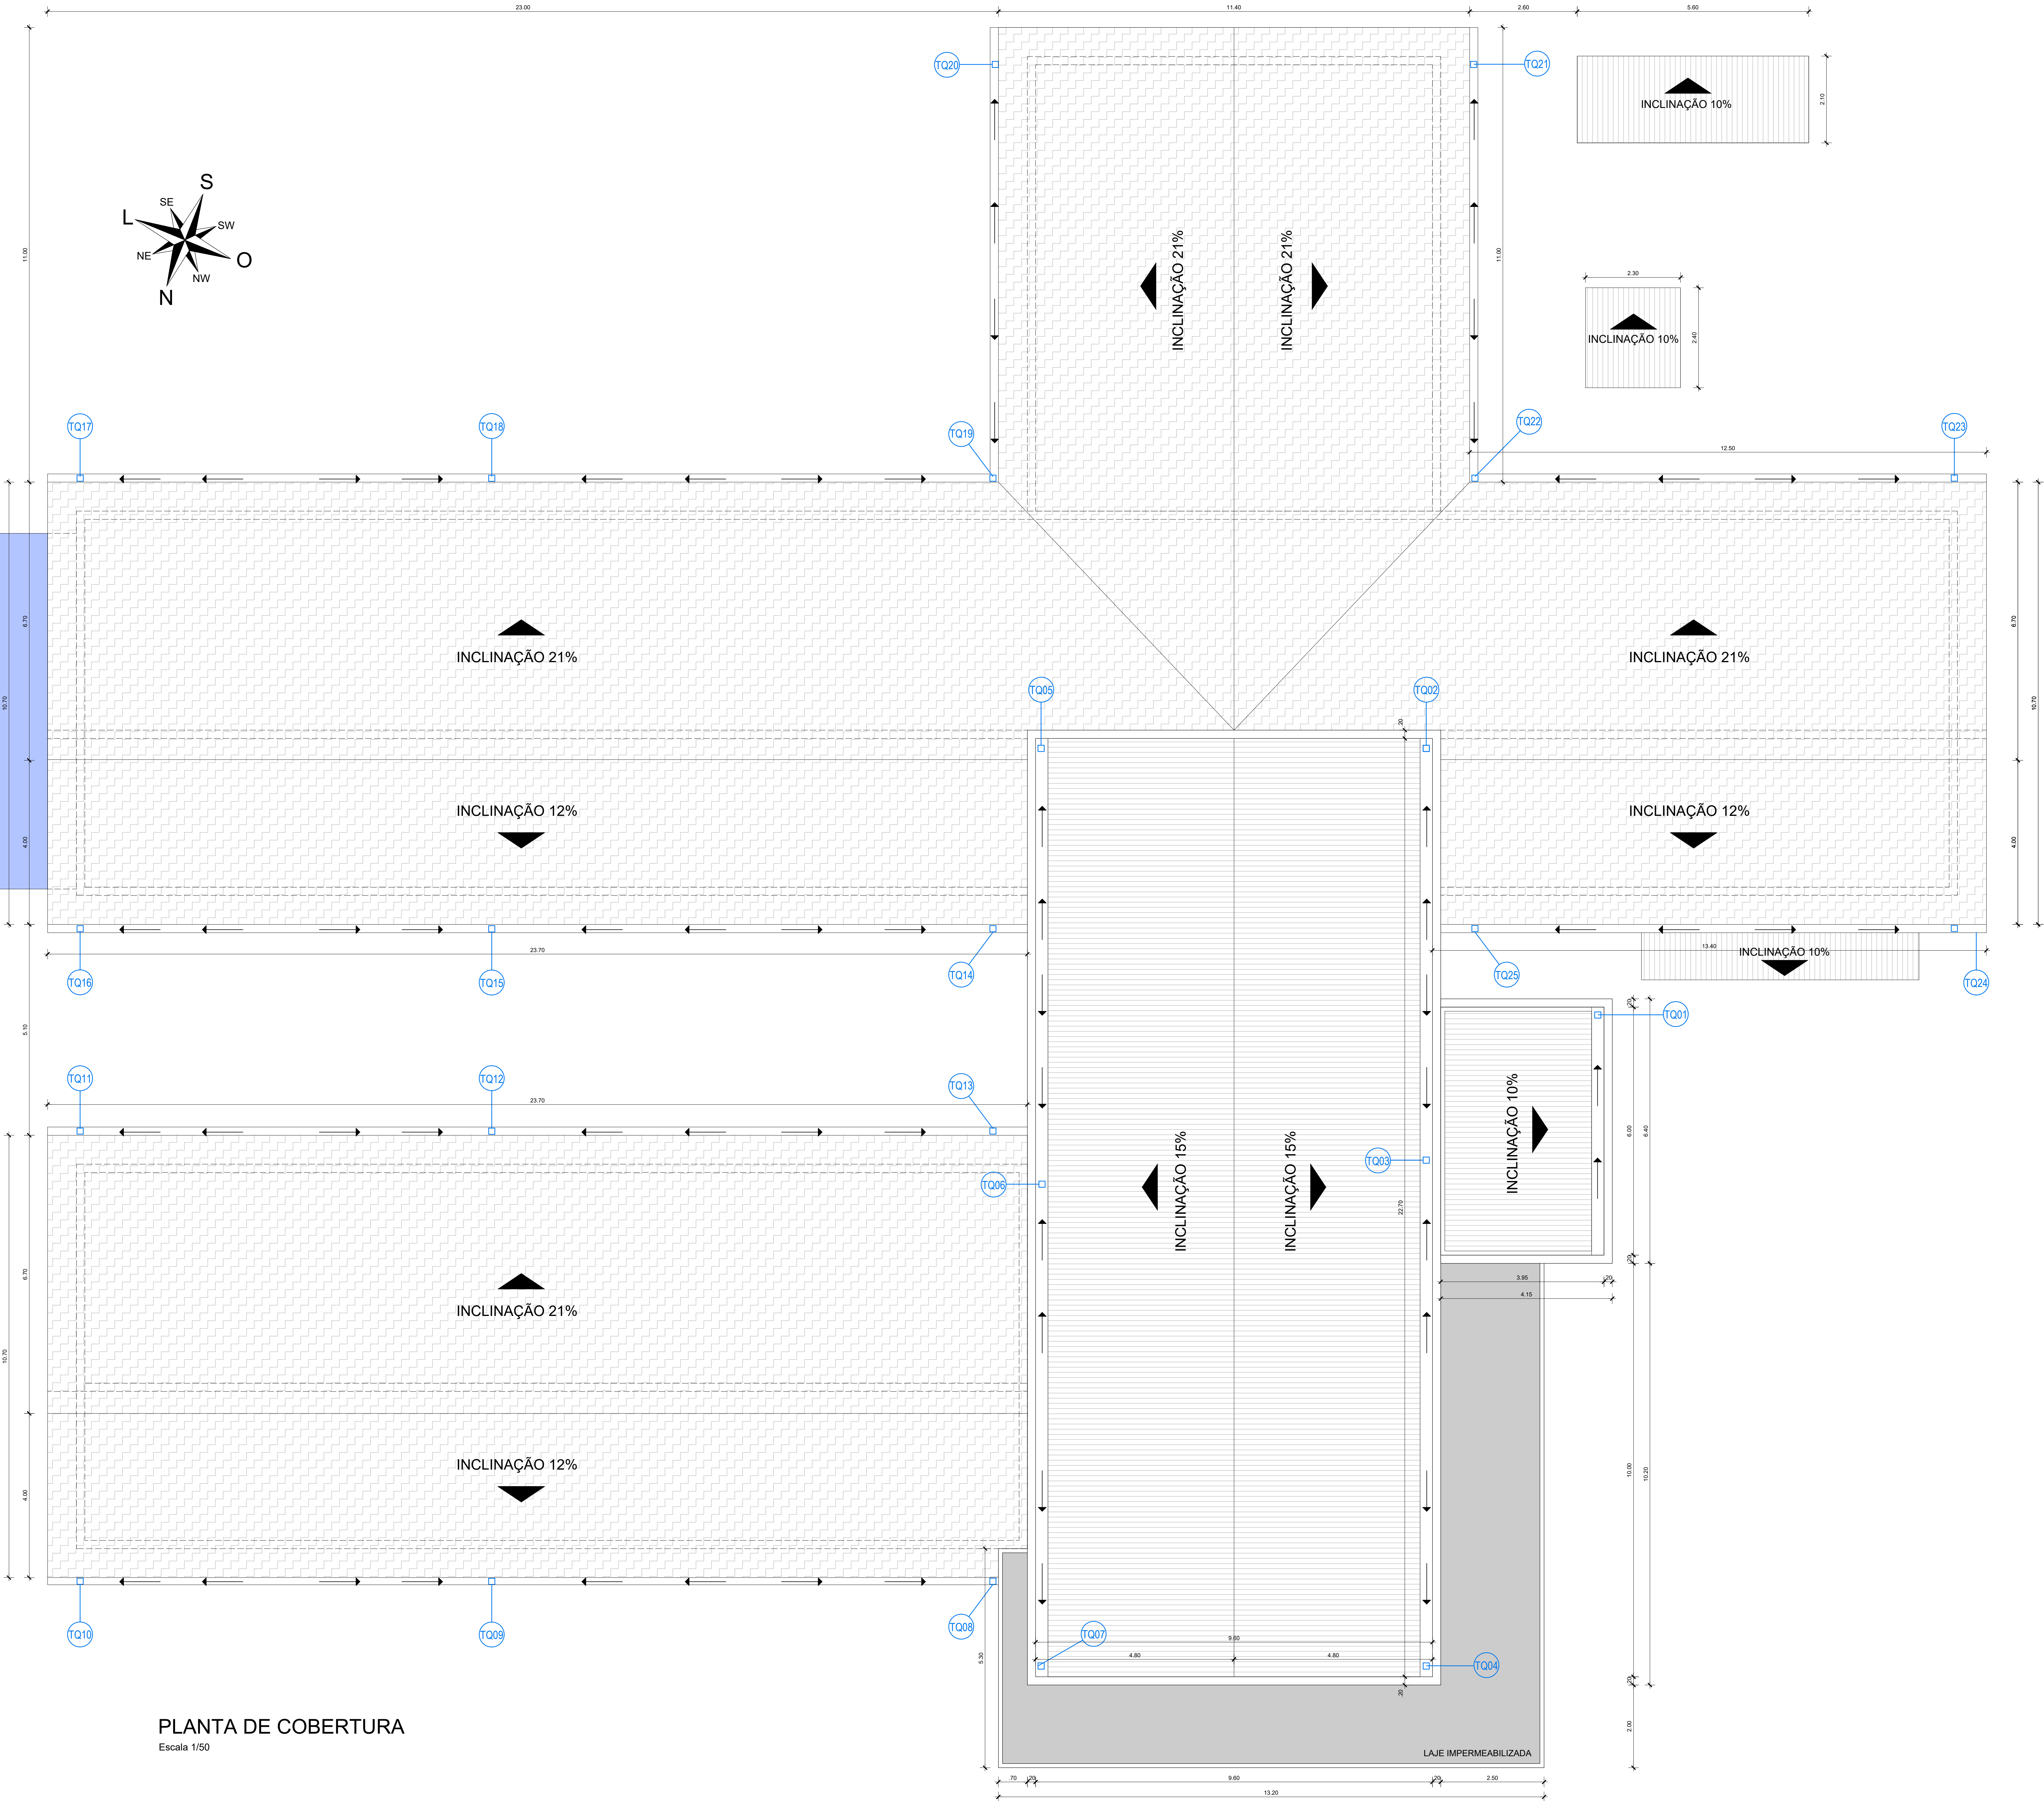



TELHA POLICARBONATO
TRANSPARENTE
INCLINAÇÃO 2%

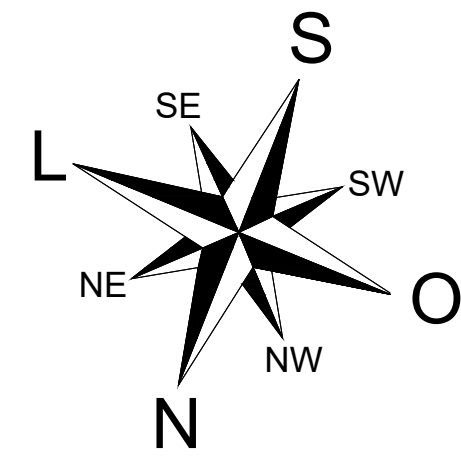

LEGENDA TELHADO

- TELHA GRAVILHADA - MODELO SHAKE
- TELHA METÁLICA
- LAJE IMPERMEABILIZADA
- TELHA POLICARBONATO TRANSPARENTE

PLANTA DE COBERTURA
Escala 1/50

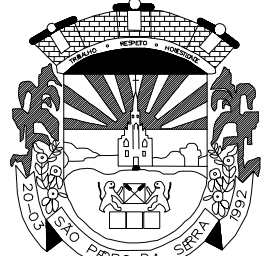 ESTADO DO RIO GRANDE DO SUL Município de São Pedro da Serra ADMINISTRAÇÃO: 2013-2016 Av. Duque de Caxias, 1.799, Centro - São Pedro da Serra RS tel.: (51) 3645-1050	
Responsável Técnico de Projeto: Sheila Dambros Arquiteta e Urbanista - CAU A117904-7	Local e data: São Pedro da Serra FEVEREIRO/ 2025
Proprietário: Município de São Pedro da Serra Prefeito Municipal - Luiz Augusto Hartmann	Escala: 1/50
Título: PROJETO DE UNIDADE BÁSICA DE SAÚDE SÃO PEDRO DA SERRA	Área: 964,60m²
Conteúdo: PROJETO ARQUITETÔNICO - PLANTA DE COBERTURA	Plancha: 03/08