



CORTE A-A'

Escala 1/50

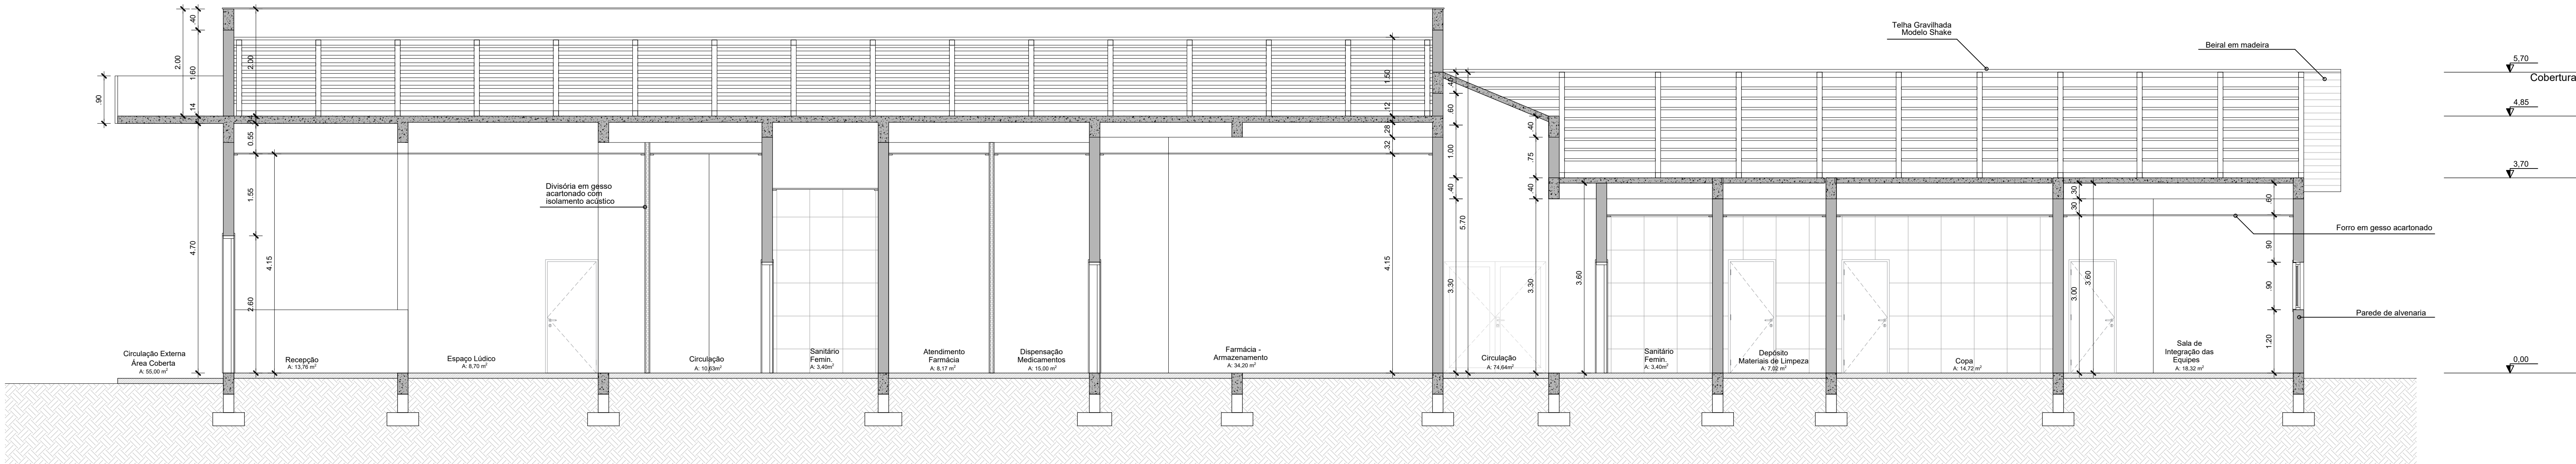


CORTE B-B'

Escala 1/50

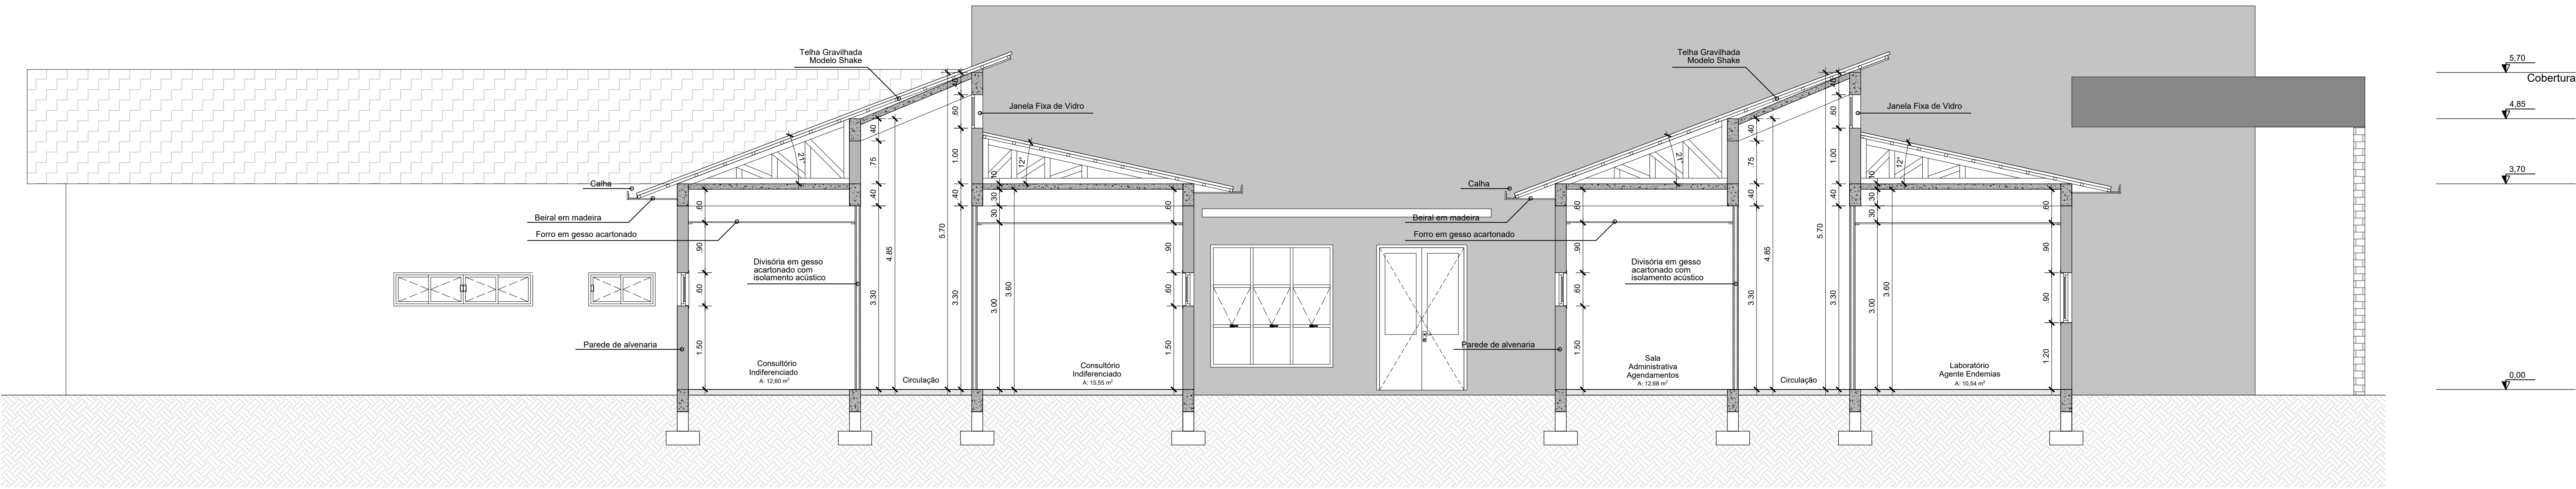

CORTE C-C'

Escala 1/50

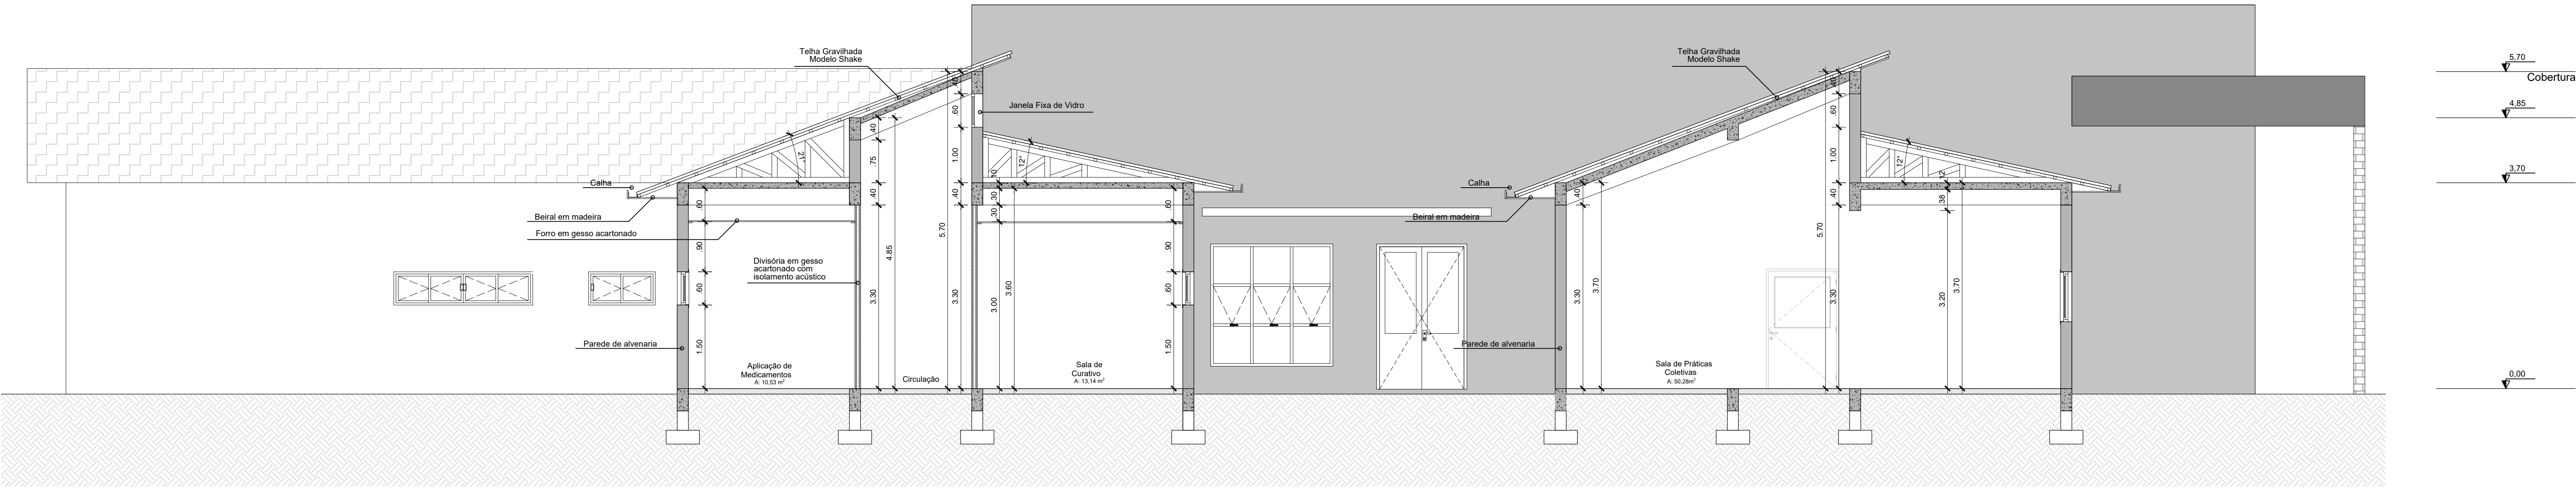

CORTE D-D'

Escala 1/50

 ESTADO DO RIO GRANDE DO SUL Município de São Pedro da Serra ADMINISTRAÇÃO: 2013-2016 Av. Duque de Caxias, 1.799, Centro - São Pedro da Serra RS tel.: (51) 3645-1050		Local e data: São Pedro da Serra FEVEREIRO/ 2025	
Responsável Técnico de Projeto: Sheila Dambros Arquiteta e Urbanista - CAU A117904-7		Escala: 1/50	
Proprietário: Município de São Pedro da Serra Prefeito Municipal - Luiz Augusto Hartmann		Área: 964,60m²	
Título: PROJETO DE UNIDADE BÁSICA DE SAÚDE SÃO PEDRO DA SERRA		Plantação: 04/08	
Conteúdo: PROJETO ARQUITETÔNICO - CORTES			