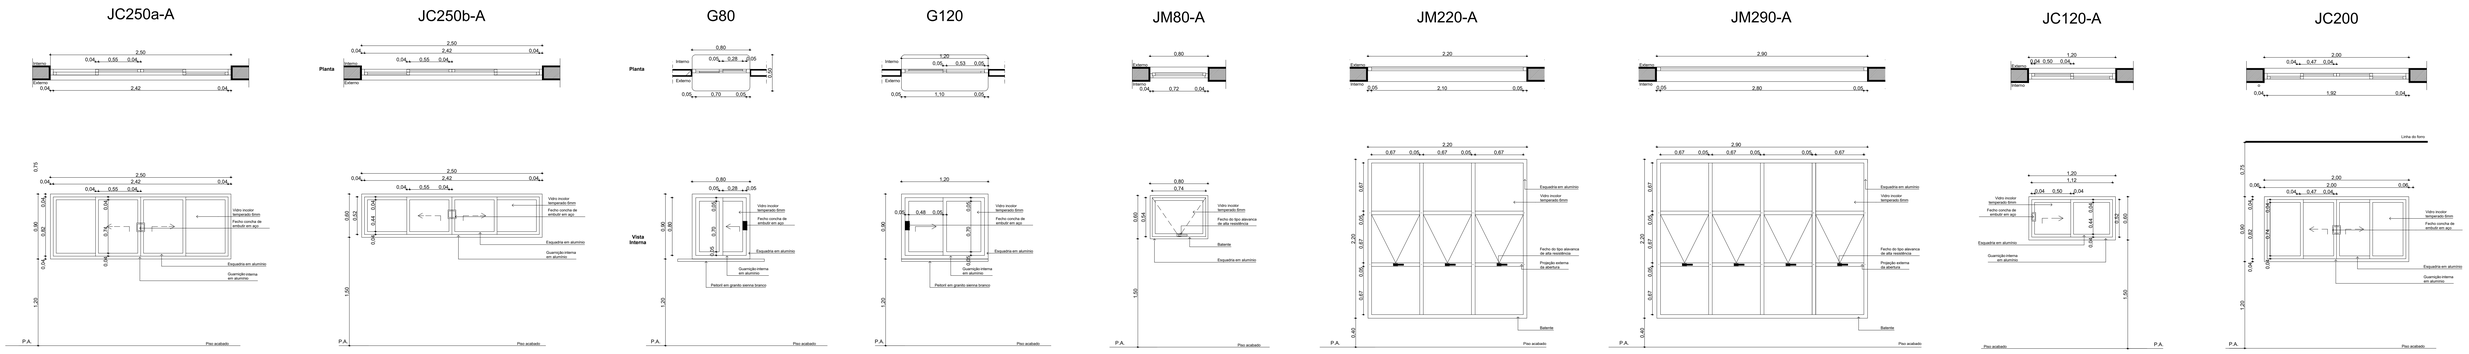

Quadro de Janelas - Detalhamento
CÓD.

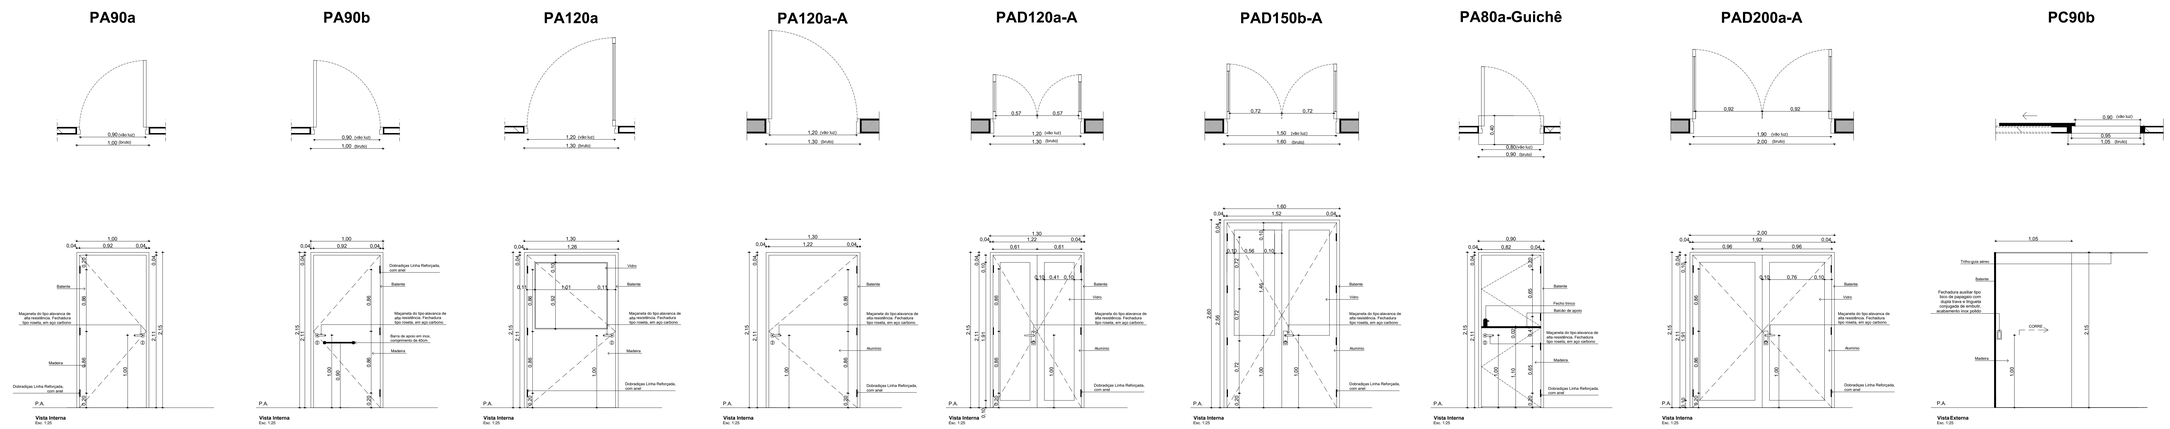

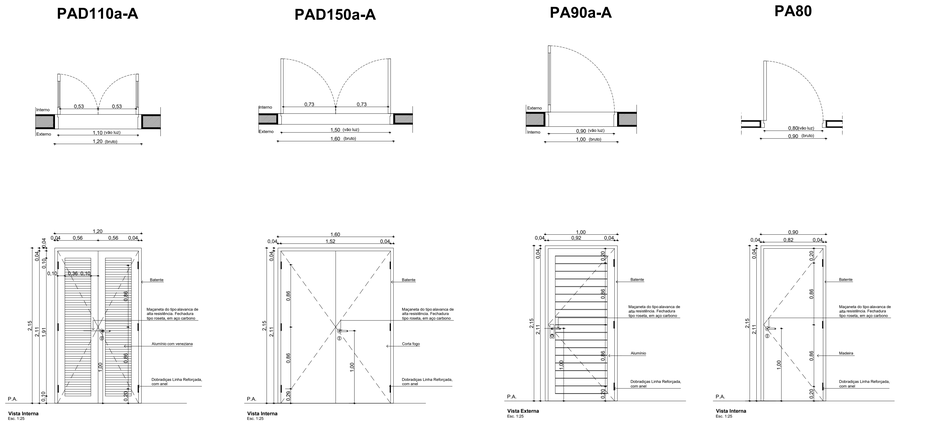

QUADRO DE PORTAS								
ID.	DIMENSÃO DA FOLHA (m)	DIMENSÃO DO VÃO (m)	DESCRIÇÃO	PUXADOR / MAÇANETA	FECHADURA / TRINCO	MOLA	ACESSÓRIOS	DOBRADIÇA
PA80	0,82×2,11	0,90×2,15	Porta de madeira, 1 folha abertura de giro, com acabamento em pintura branca	Maçaneta do tipo alavanca de alta resistência	Fechadura tipo roseta, em aço carbono	Não se aplica	Não se aplica	Dobradiças linha reforçada, com anel
PA80a-Guichê	0,82×2,11	0,90×2,15	Porta de madeira, 1 folha abertura de giro, com acabamento em pintura branca	Maçaneta do tipo alavanca de alta resistência	Fechadura tipo roseta, em aço carbono	Não se aplica	Não se aplica	Dobradiças linha reforçada, com anel
PA90a	0,92×2,11	1,00×2,15	Porta de madeira, 1 folha abertura de giro, com acabamento em pintura branca	Maçaneta do tipo alavanca de alta resistência	Fechadura tipo roseta, em aço carbono	Não se aplica	Não se aplica	Dobradiças linha reforçada, com anel
PA90a-A	0,92×2,11	1,00×2,15	Porta de giro, alumínio anodizado tipo lambril, cor branca	Maçaneta do tipo alavanca de alta resistência	Fechadura tipo roseta, em aço carbono	Não se aplica	Não se aplica	Dobradiças linha reforçada, com anel
PA90b	0,92×2,11	1,00×2,15	Porta de madeira, 1 folha abertura de giro, com acabamento em pintura branca	Maçaneta do tipo alavanca de alta resistência	Fechadura tipo roseta, em aço carbono	Não se aplica	Barra de apoio horizontal em aço inox, 40cm de comprimento	Dobradiças linha reforçada, com anel
PA120a	1,22×2,11	1,30×2,15	Porta de madeira com vidro, 1 folha abertura de giro, com acabamento em pintura branca	Maçaneta do tipo alavanca de alta resistência	Fechadura tipo roseta, em aço carbono	Não se aplica	Não se aplica	Dobradiças linha reforçada, com anel
PA120a-A	1,22×2,11	1,30×2,15	Porta de alumínio anodizado: 1 folhas, abertura de giro, com acabamento em pintura branca	Maçaneta do tipo alavanca de alta resistência	Fechadura tipo roseta, em aço carbono	Não se aplica	Não se aplica	Dobradiças linha reforçada, com anel
PAD110a-A	1,12×2,11	1,20×2,15	Porta de alumínio anodizado, com veneziana, 2 folhas, abertura de giro, com acabamento em pintura branca	Maçaneta do tipo alavanca de alta resistência	Fechadura tipo roseta, em aço carbono	Não se aplica	Não se aplica	Dobradiças linha reforçada, com anel
PAD120a-A	1,22×2,11	1,30×2,15	Porta de alumínio anodizado com vidro, 2 folhas, abertura de giro, com acabamento em pintura branca	Maçaneta do tipo alavanca de alta resistência	Fechadura tipo roseta, em aço carbono	Não se aplica	Não se aplica	Dobradiças linha reforçada, com anel
PAD150a-A	1,52×2,11	1,60×2,15	Porta corta fogo, 2 folhas, abertura de giro, com acabamento em pintura branca	Maçaneta do tipo alavanca de alta resistência	Fechadura tipo roseta, em aço carbono	Não se aplica	Não se aplica	Dobradiças linha reforçada, com anel
PAD150b-A	1,52×2,56	1,60×2,60	Porta de aluminio com vidro, 2 folhas, abertura de giro, com acabamento em pintura branca	Maçaneta do tipo alavanca de alta resistência	Fechadura tipo roseta, em aço carbono	Mola hidráulica aérea com sistema de braço deslizante	Não se aplica	Dobradiças linha reforçada, com anel
PAD150	1,62×2,11	1,70×2,15	Porta de madeira, 2 folhas, abertura de giro, com acabamento em pintura branca.	Maçaneta do tipo alavanca de alta resistência	Fechadura tipo roseta, em aço carbono	Não se aplica	Não se aplica	Dobradiças linha reforçada, com anel
PAD200a-A	1,92×2,11	2,00×2,15	Porta de aluminio anodizado com vidro, 2 folhas, abertura de giro, com acabamento em pintura branca	Maçaneta do tipo alavanca de alta resistência	Fechadura tipo roseta, em aço carbono	Não se aplica	Não se aplica	Dobradiças linha reforçada, com anel
PC90a	0,95×2,10	1,05×2,15	Porta de madeira, 1 folha, com abertura de correr; acabamento em pintura branca	Puxador vertical	Fechadura tipo trinco borracha/pado colorido verde/vermelho, em aço carbono	Não se aplica	Barra de apoio horizontal em aço inox, 40cm de comprimento	Não se aplica
PC90a-A	0,95×2,10	1,05×2,15	Porta de madeira, 1 folha, com abertura de correr; acabamento em pintura branca	Puxador vertical	Fechadura auxiliar tipo bico de papagaio com dupla trava e fingueta conjugada de embutir, acabamento inox polido	Não se aplica	Não se aplica	Não se aplica
PC90b	0,95×2,10	1,05×2,15	Porta de madeira, 1 folha, com abertura de correr; acabamento em pintura branca	Puxador vertical	Fechadura auxiliar tipo bico de papagaio com dupla trava e fingueta conjugada de embutir, acabamento inox polido	Não se aplica	Não se aplica	Não se aplica
PF1	1,44×1,77	1,50×1,80	Porta de aluminio com tela de giro, 2 folhas, acabamento em pintura branca	Não se aplica	Não se aplica	Não se aplica	Não se aplica	Não se aplica
PF2	0,94×1,27	1,00×1,30	Porta de aluminio com tela de giro, 2 folhas, acabamento em pintura branca	Não se aplica	Não se aplica	Não se aplica	Não se aplica	Não se aplica

Quadro de Janelas Simples					
ID.	DIMENSÃO (m)	ALTURA PEITORIL	DESCRIÇÃO	FECHO	DOBRADIÇA
G80	0,80×0,90	1,20	Janela de correr com estrutura de aluminio anodizado branco, com vidro, com peitoril em granito verma bretão cor branca	Fecho concha de embutir, em aço acetinado, 2 peças	Não se aplica
G120	1,20×0,90	1,20	Janela de correr com estrutura de aluminio anodizado branco, com vidro, com peitoril em granito verma bretão cor branca com largura de 50cm	Fecho concha de embutir, em aço acetinado, 2 peças	Não se aplica
JC120-A	1,20×0,60	1,50	Janela de aluminio anodizado branco, abertura tipo de correr, 2 folhas.	Fecho concha de embutir, em aço acetinado, 2 peças	Não se aplica
JC200	2,00×0,90	1,20	Janela de aluminio anodizado branco, abertura tipo de correr; 4 folhas.	Fecho concha de embutir, em aço acetinado, 2 peças	Não se aplica
JC220a-A	2,20×0,60	1,50	Janela de aluminio anodizado branco, abertura tipo de correr; 4 folhas.	Fecho concha de embutir, em aço acetinado, 2 peças	Não se aplica
JC250a-A	2,50×0,90	1,20	Janela de aluminio anodizado branco, abertura tipo de correr; 4 folhas.	Fecho concha de embutir, em aço acetinado, 2 peças	Não se aplica
JC250b-A	2,50×0,60	1,50	Janela de aluminio anodizado branco, abertura tipo de correr; 4 folhas.	Fecho concha de embutir, em aço acetinado, 2 peças	Não se aplica
JM80-A	0,80×0,60	1,50	Janela de aluminio anodizado branco, abertura tipo maximar; 1 folha.	Fecho tipo alavance	Braço articulado
JM220-A	2,20×2,20	0,40	Janela de aluminio anodizado branco, abertura tipo maximar; 9 folhas.	Fecho tipo alavance	Braço articulado

ESTADO DO RIO GRANDE DO SUL
Município de
São Pedro da Serra
ADMINISTRAÇÃO: 2013-2016
Av. Duque de Caxias, 1799, Centro - São Pedro da Serra RS
tel.: (51) 3645-1050

Responsável Técnico de Projeto:
Sheila Dambros
Arquiteta e Urbanista - CAU A117904-7

Local e data:
São Pedro da Serra
FEVEREIRO/ 2025

Proprietário:
Município de São Pedro da Serra
Prefeito Municipal - Luiz Augusto Hartmann

Escala:
INDICADA

Título:
PROJETO DE UNIDADE BÁSICA DE SAÚDE
SÃO PEDRO DA SERRA

Área:
964,60m²

Conteúdo:
PROJETO ARQUITETÔNICO - DET. DE ESQUADRIAS

Prancha:
06/08