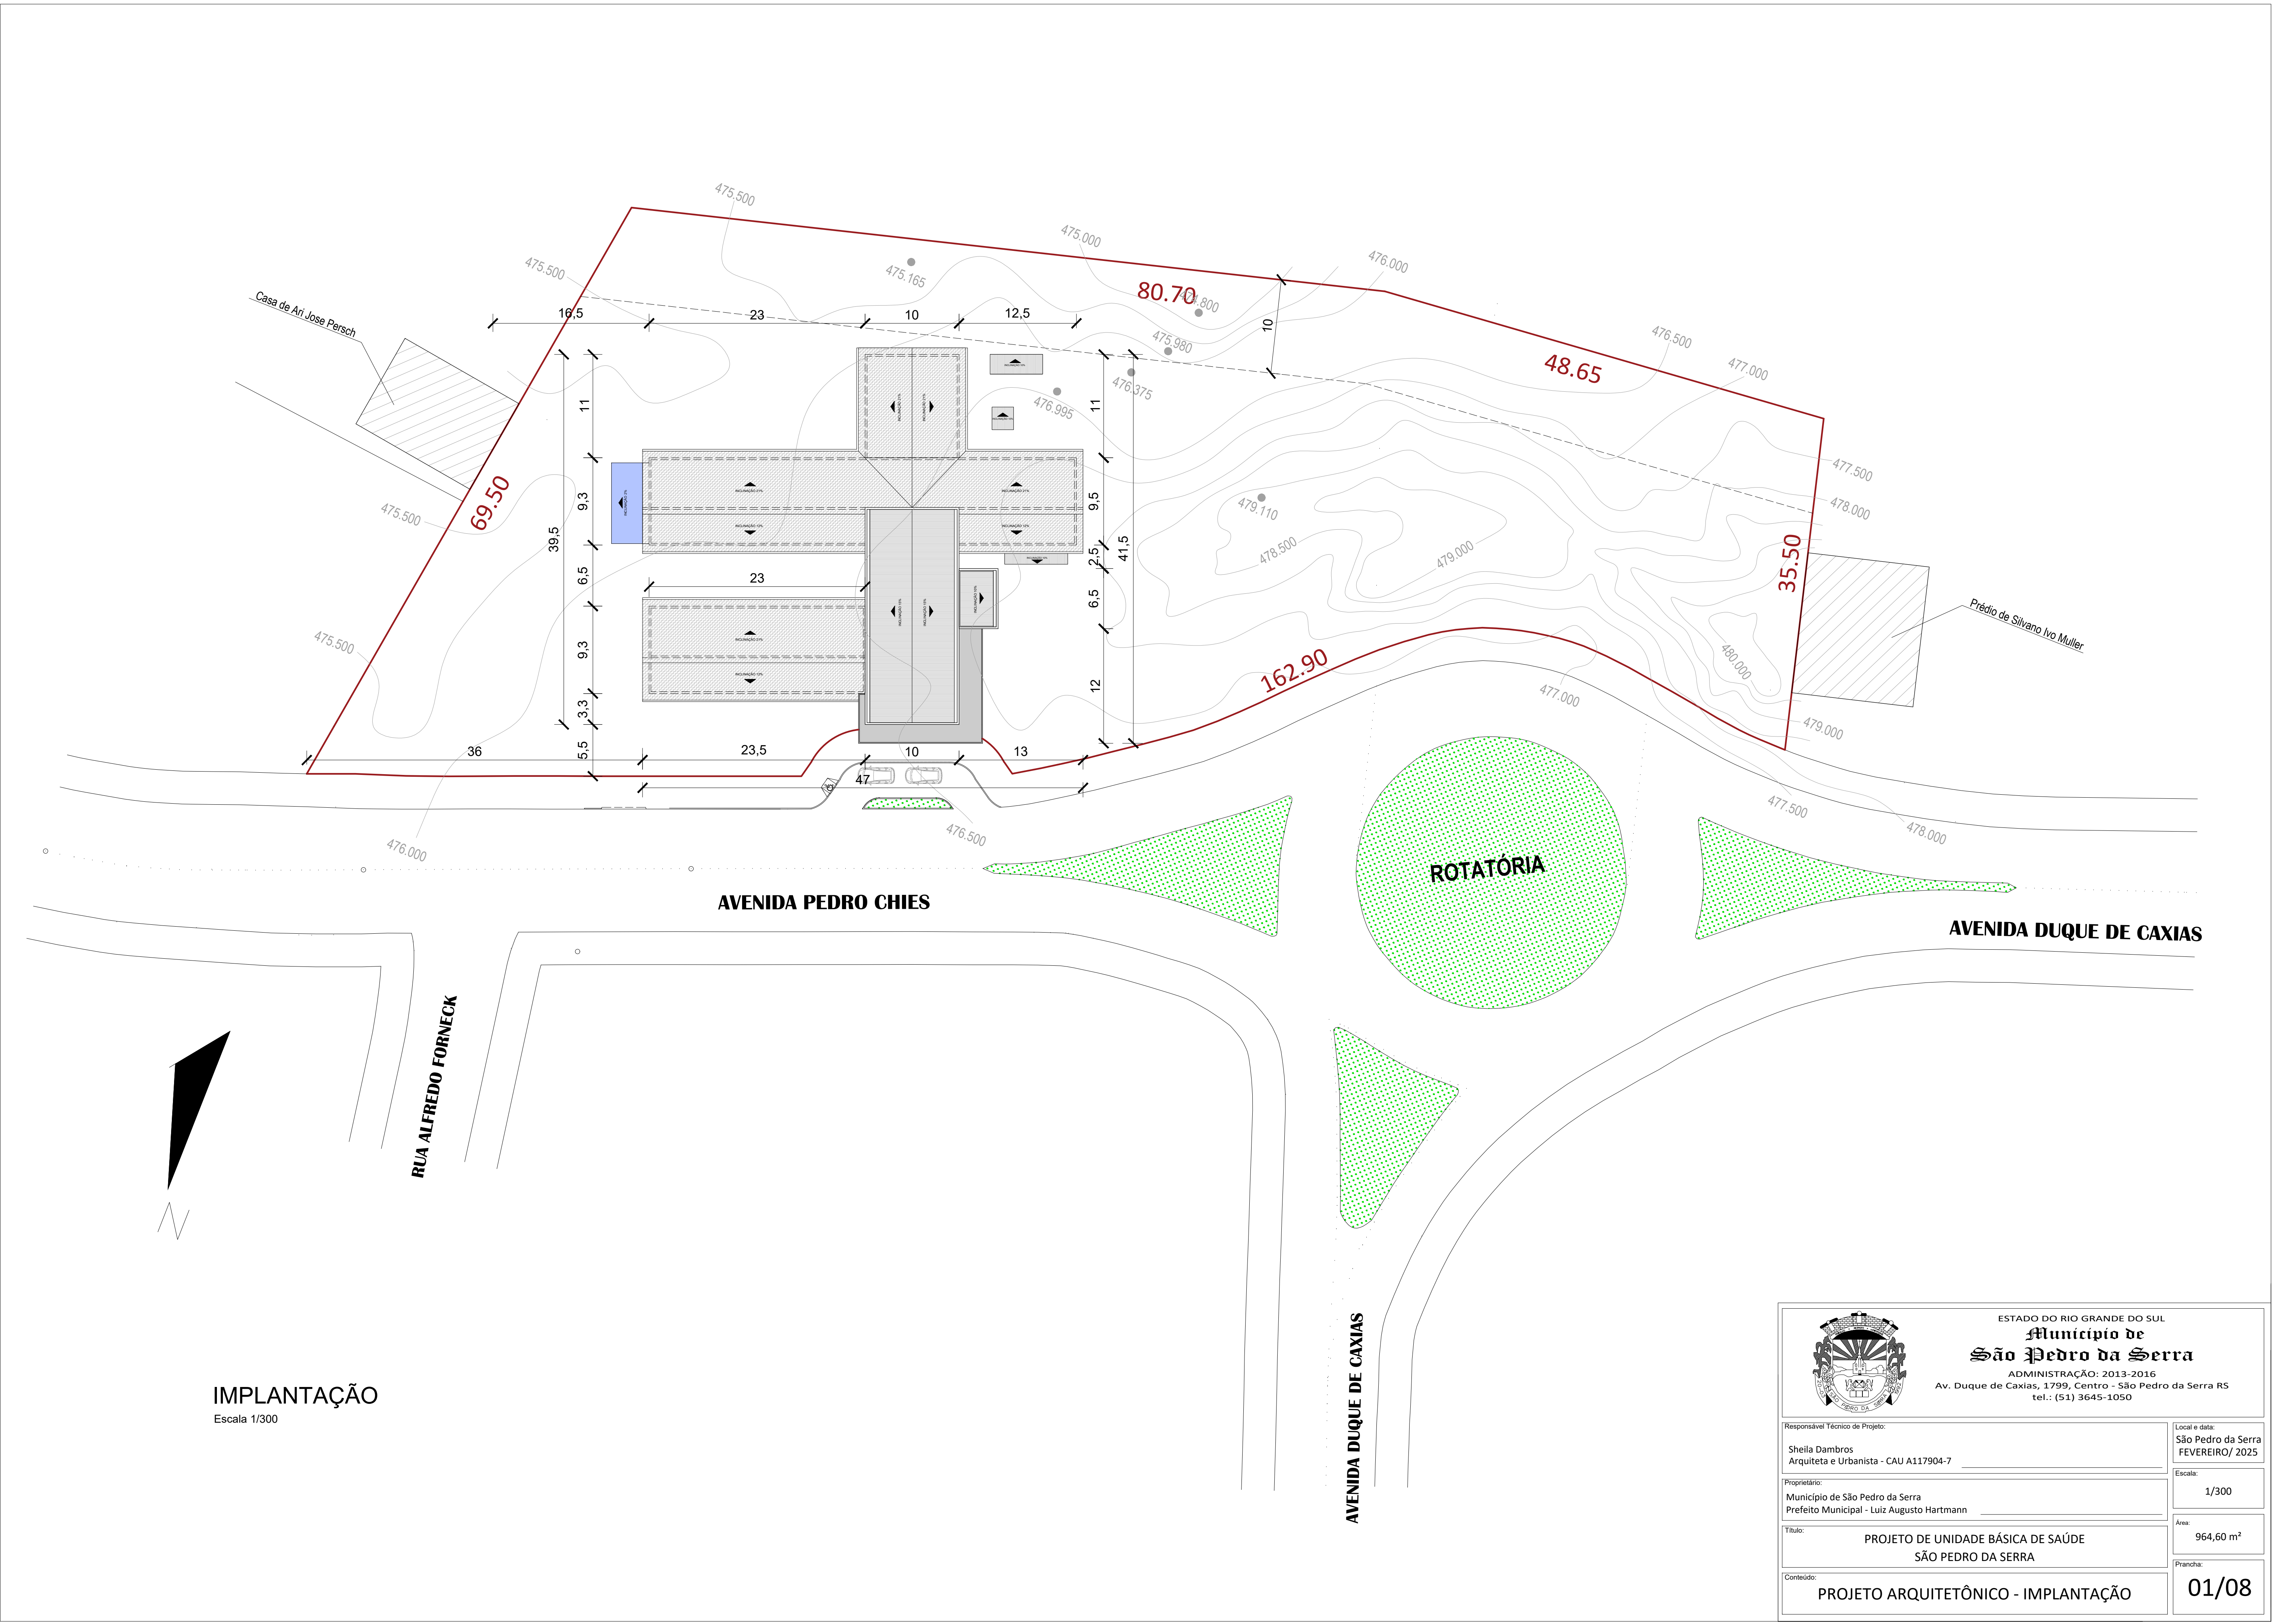
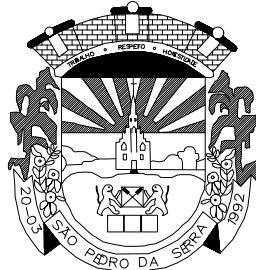


IMPLANTAÇÃO
Escala 1/300

 ESTADO DO RIO GRANDE DO SUL Município de São Pedro da Serra ADMINISTRAÇÃO: 2013-2016 Av. Duque de Caxias, 1799, Centro - São Pedro da Serra RS tel.: (51) 3645-1050			
Responsável Técnico de Projeto: Sheila Dambros Arquiteta e Urbanista - CAU A117904-7			Local e data: São Pedro da Serra FEVEREIRO/ 2025
Proprietário: Município de São Pedro da Serra Prefeito Municipal - Luiz Augusto Hartmann			Escala: 1/300
Título: PROJETO DE UNIDADE BÁSICA DE SAÚDE SÃO PEDRO DA SERRA			Área: 964,60 m²
Conteúdo: PROJETO ARQUITETÔNICO - IMPLANTAÇÃO			Prancha: 01/08