

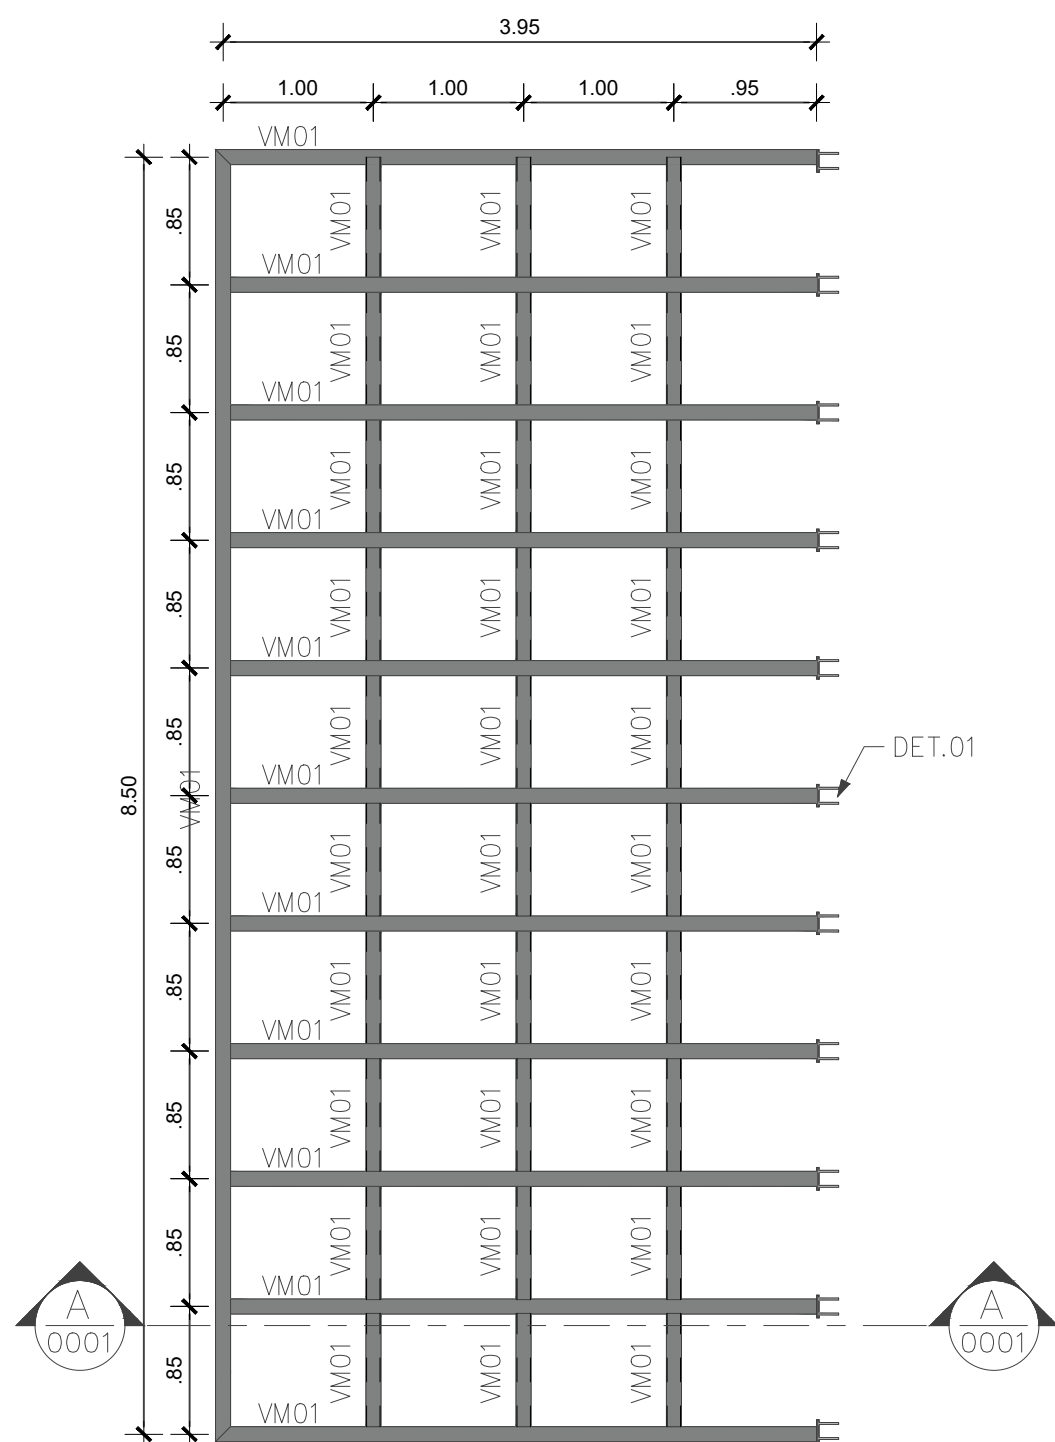


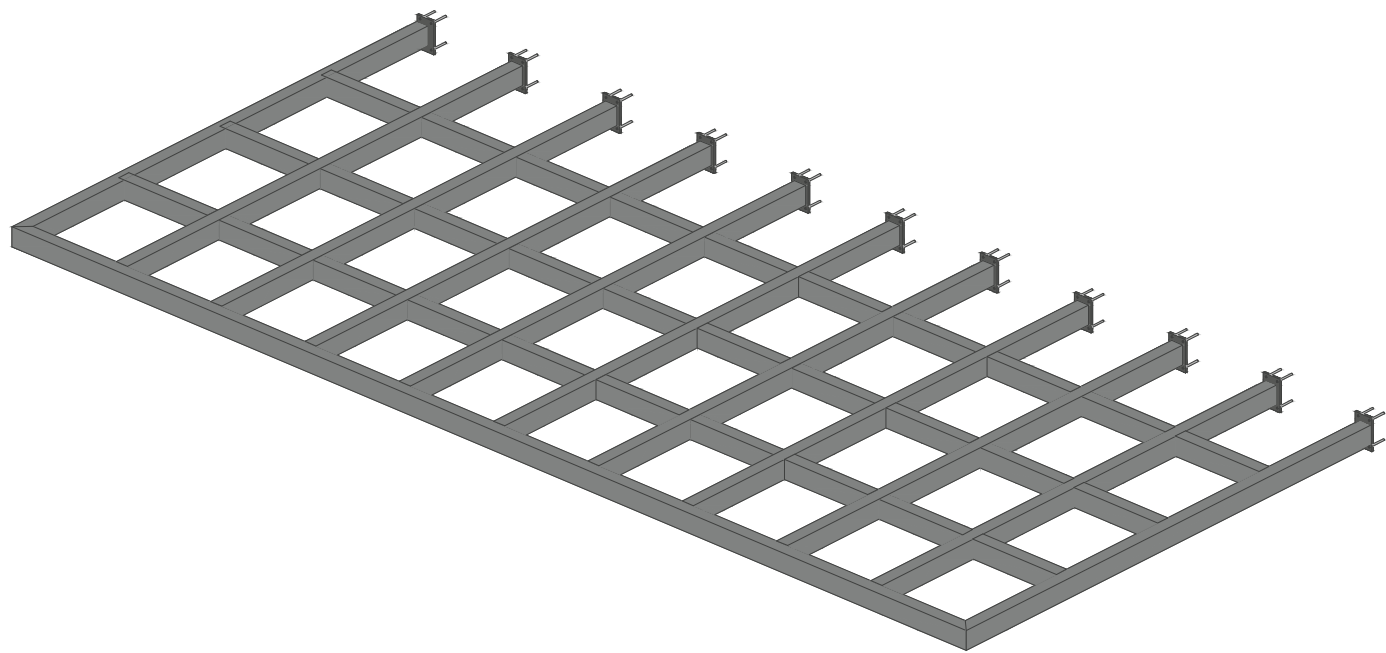

NOMENCLATURA
T.E. | TIPO ELEMENTO DE CONCRETO

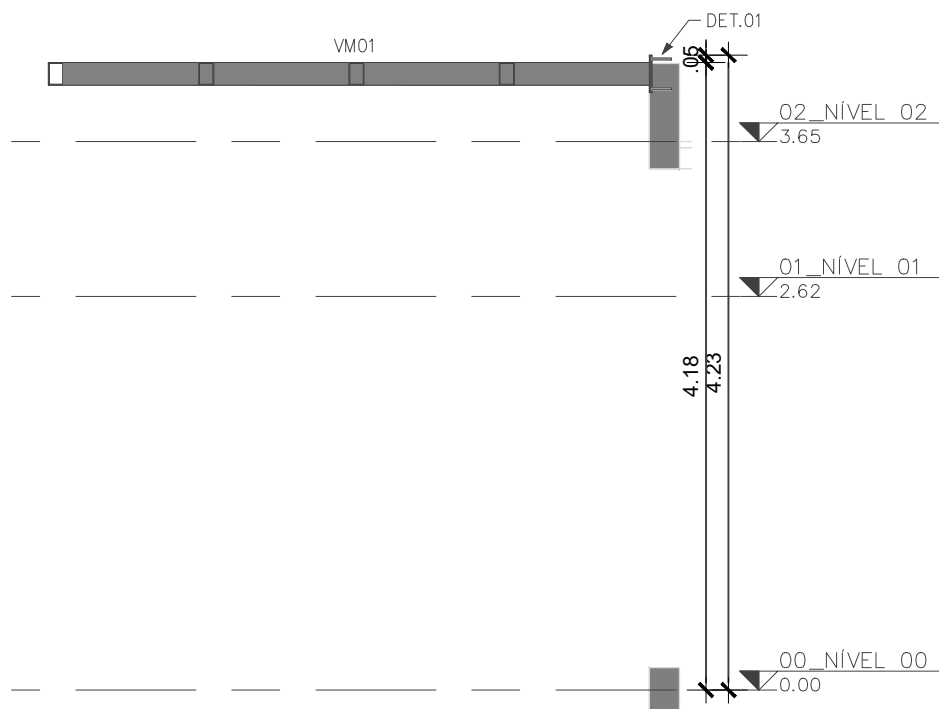

ESTADO DO RIO GRANDE DO SUL
**Município de
São Pedro da Serra**
ADMINISTRAÇÃO: 2013-2016
Av. Duque de Caxias, 1799, Centro - São Pedro da Serra RS
tel.: (51) 3645-1050

Responsável Técnico de Projeto:

Alex Hammes
Engenheiro Civil - CREA RS 248004

Local e data:
São Pedro da Serra
FEVEREIRO/ 2025

Proprietário:
Município de São Pedro da Serra
Prefeito Municipal - Luiz Augusto Hartmann

Escala:
1/50

Título:
PROJETO DE UNIDADE BÁSICA DE SAÚDE
SÃO PEDRO DA SERRA

Área:
964,60m²

Conteúdo:
PROJETO ESTRUTURAL - DET. COBERTURA METÁLICA

Prancha:
13/13