


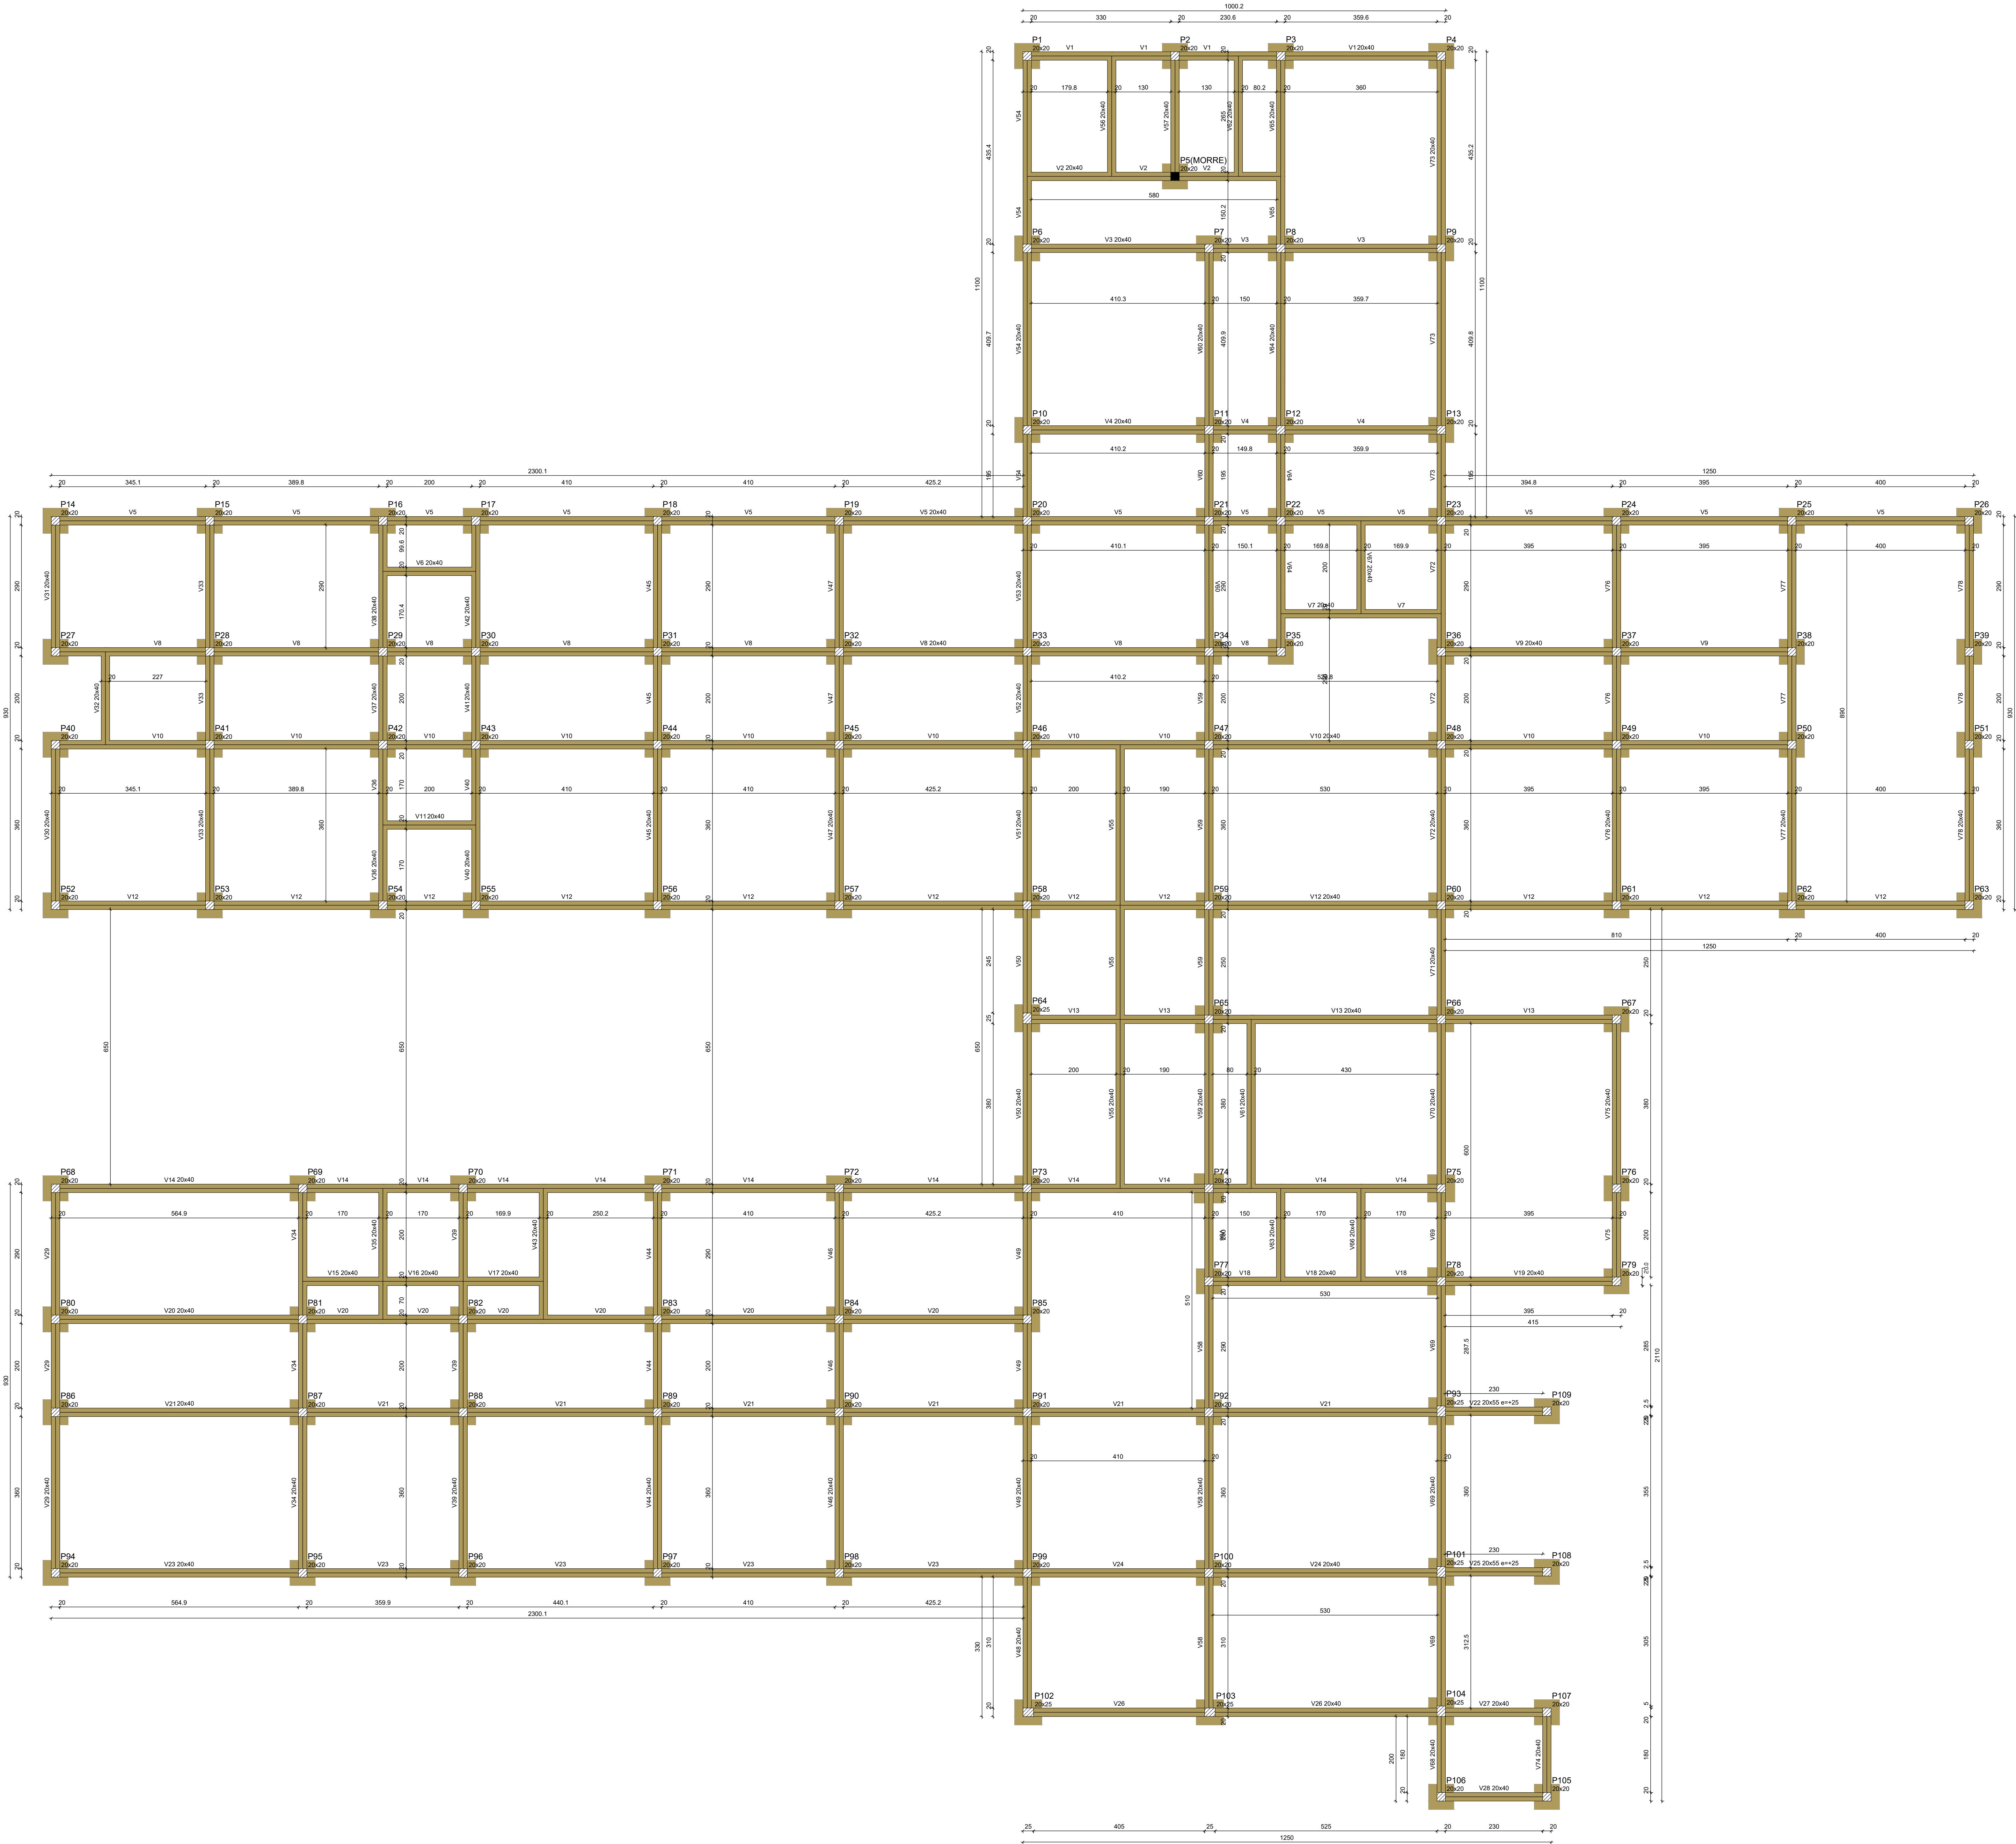

Nome	Seção	Viga	Elevação (cm)	Nível (m)
V1	20x40	0	100	0
V2	20x40	0	100	0
V3	20x40	0	100	0
V4	20x40	0	100	0
V5	20x40	0	100	0
V6	20x40	0	100	0
V7	20x40	0	100	0
V8	20x40	0	100	0
V9	20x40	0	100	0
V10	20x40	0	100	0
V11	20x40	0	100	0
V12	20x40	0	100	0
V13	20x40	0	100	0
V14	20x40	0	100	0
V15	20x40	0	100	0
V16	20x40	0	100	0
V17	20x40	0	100	0
V18	20x40	0	100	0
V19	20x40	0	100	0
V20	20x40	0	100	0
V21	20x40	0	100	0
V22	20x40	0	100	0
V23	20x40	0	100	0
V24	20x40	0	100	0
V25	20x40	0	100	0
V26	20x40	0	100	0
V27	20x40	0	100	0
V28	20x40	0	100	0
V29	20x40	0	100	0
V30	20x40	0	100	0
V31	20x40	0	100	0
V32	20x40	0	100	0
V33	20x40	0	100	0
V34	20x40	0	100	0
V35	20x40	0	100	0
V36	20x40	0	100	0
V37	20x40	0	100	0
V38	20x40	0	100	0
V39	20x40	0	100	0
V40	20x40	0	100	0
V41	20x40	0	100	0
V42	20x40	0	100	0
V43	20x40	0	100	0
V44	20x40	0	100	0
V45	20x40	0	100	0
V46	20x40	0	100	0
V47	20x40	0	100	0
V48	20x40	0	100	0
V49	20x40	0	100	0
V50	20x40	0	100	0
V51	20x40	0	100	0
V52	20x40	0	100	0
V53	20x40	0	100	0
V54	20x40	0	100	0
V55	20x40	0	100	0
V56	20x40	0	100	0
V57	20x40	0	100	0
V58	20x40	0	100	0
V59	20x40	0	100	0
V60	20x40	0	100	0
V61	20x40	0	100	0
V62	20x40	0	100	0
V63	20x40	0	100	0
V64	20x40	0	100	0
V65	20x40	0	100	0
V66	20x40	0	100	0
V67	20x40	0	100	0
V68	20x40	0	100	0
V69	20x40	0	100	0
V70	20x40	0	100	0
V71	20x40	0	100	0
V72	20x40	0	100	0
V73	20x40	0	100	0
V74	20x40	0	100	0
V75	20x40	0	100	0
V76	20x40	0	100	0
V77	20x40	0	100	0
V78	20x40	0	100	0
V79	20x40	0	100	0
V80	20x40	0	100	0

Nome	Seção	Viga	Elevação (cm)	Nível (m)
P1	20x20	0	100	0
P2	20x20	0	100	0
P3	20x20	0	100	0
P4	20x20	0	100	0
P5	20x20	0	100	0
P6	20x20	0	100	0
P7	20x20	0	100	0
P8	20x20	0	100	0
P9	20x20	0	100	0
P10	20x20	0	100	0
P11	20x20	0	100	0
P12	20x20	0	100	0
P13	20x20	0	100	0
P14	20x20	0	100	0
P15	20x20	0	100	0
P16	20x20	0	100	0
P17	20x20	0	100	0
P18	20x20	0	100	0
P19	20x20	0	100	0
P20	20x20	0	100	0
P21	20x20	0	100	0
P22	20x20	0	100	0
P23	20x20	0	100	0
P24	20x20	0	100	0
P25	20x20	0	100	0
P26	20x20	0	100	0
P27	20x20	0	100	0
P28	20x20	0	100	0
P29	20x20	0	100	0
P30	20x20	0	100	0
P31	20x20	0	100	0
P32	20x20	0	100	0
P33	20x20	0	100	0
P34	20x20	0	100	0
P35	20x20	0	100	0
P36	20x20	0	100	0
P37	20x20	0	100	0
P38	20x20	0	100	0
P39	20x20	0	100	0
P40	20x20	0	100	0
P41	20x20	0	100	0
P42	20x20	0	100	0
P43	20x20	0	100	0
P44	20x20	0	100	0
P45	20x20	0	100	0
P46	20x20	0	100	0
P47	20x20	0	100	0
P48	20x20	0	100	0
P49	20x20	0	100	0
P50	20x20	0	100	0
P51	20x20	0	100	0
P52	20x20	0	100	0
P53	20x20	0	100	0
P54	20x20	0	100	0
P55	20x20	0	100	0
P56	20x20	0	100	0
P57	20x20	0	100	0
P58	20x20	0	100	0
P59	20x20	0	100	0
P60	20x20	0	100	0
P61	20x20	0	100	0
P62	20x20	0	100	0
P63	20x20	0	100	0
P64	20x20	0	100	0
P65	20x20	0	100	0
P66	20x20	0	100	0
P67	20x20	0	100	0
P68	20x20	0	100	0
P69	20x20	0	100	0
P70	20x20	0	100	0
P71	20x20	0	100	0
P72	20x20	0	100	0
P73	20x20	0	100	0
P74	20x20	0	100	0
P75	20x20	0	100	0
P76	20x20	0	100	0
P77	20x20	0	100	0
P78	20x20	0	100	0
P79	20x20	0	100	0
P80	20x20	0	100	0
P81	20x20	0	100	0
P82	20x20	0	100	0
P83	20x20	0	100	0
P84	20x20	0	100	0
P85	20x20	0	100	0
P86	20x20	0	100	0
P87	20x20	0	100	0
P88	20x20	0	100	0
P89	20x20	0	100	0
P90	20x20	0	100	0
P91	20x20	0	100	0
P92	20x20	0	100	0
P93	20x20	0	100	0
P94	20x20	0	100	0
P95	20x20	0	100	0
P96	20x20	0	100	0
P97	20x20	0	100	0
P98	20x20	0	100	0
P99	20x20	0	100	0
P100	20x20	0	100	0
P101	20x20	0	100	0
P102	20x20	0	100	0
P103	20x20	0	100	0
P104	20x20	0	100	0
P105	20x20	0	100	0
P106	20x20	0	100	0
P107	20x20	0	100	0
P108	20x20	0	100	0
P109	20x20	0	100	0

Características dos materiais			
Elemento	RS	EC	Região
Vigas	400	181754	
Paredes	400	181758	
Suportes	300	268384	

Legenda dos planos

■ Piso que morre


▨ Piso que passa

Legenda das vigas e paredes

▬ Viga

Forma do Pav. Térreo

escala 1:50

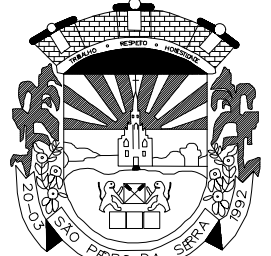 ESTADO DO RIO GRANDE DO SUL Município de São Pedro da Serra ADMINISTRAÇÃO: 2013-2016 Av. Duque de Caxias, 1.799, Centro - São Pedro da Serra RS tel.: (51) 3645-1050	
Responsável Técnico do Projeto: Alex Hammes Engenheiro Civil - CREA RS 248004	Local e data: São Pedro da Serra FEVEREIRO/ 2025
Proprietário: Município de São Pedro da Serra Prefeito Municipal - Luiz Augusto Hartmann	Escala: 1/50
Título: PROJETO DE UNIDADE BÁSICA DE SAÚDE SÃO PEDRO DA SERRA	Área: 964,60m²
Conteúdo: PROJETO ESTRUTURAL - FORMA PAV. TÉRREO	Planilha: 02/13