
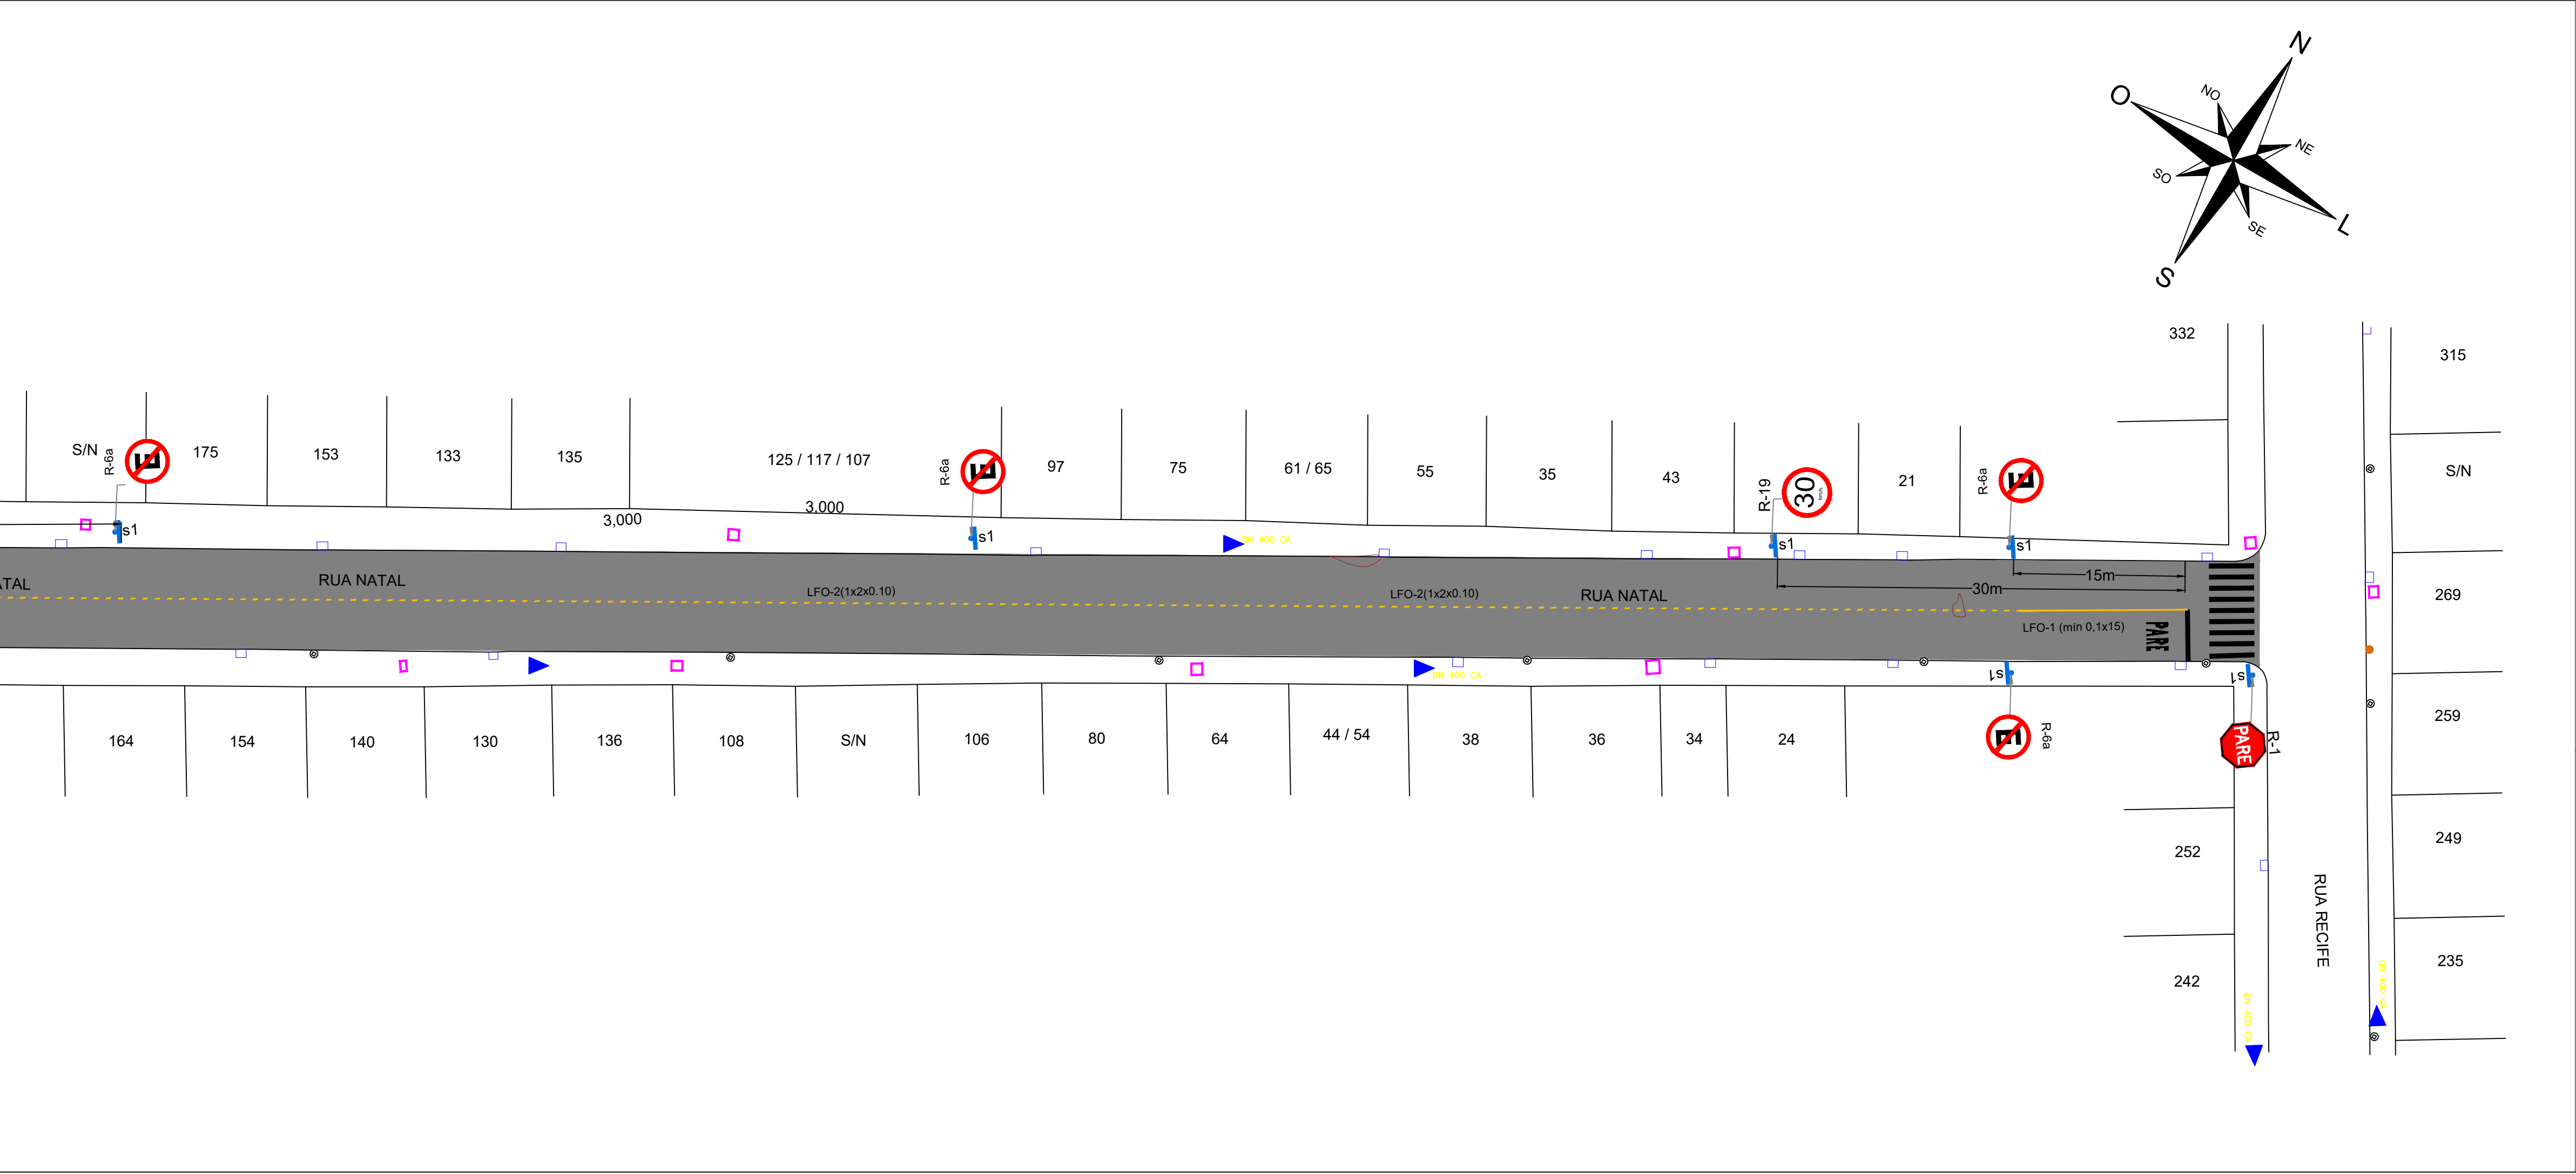


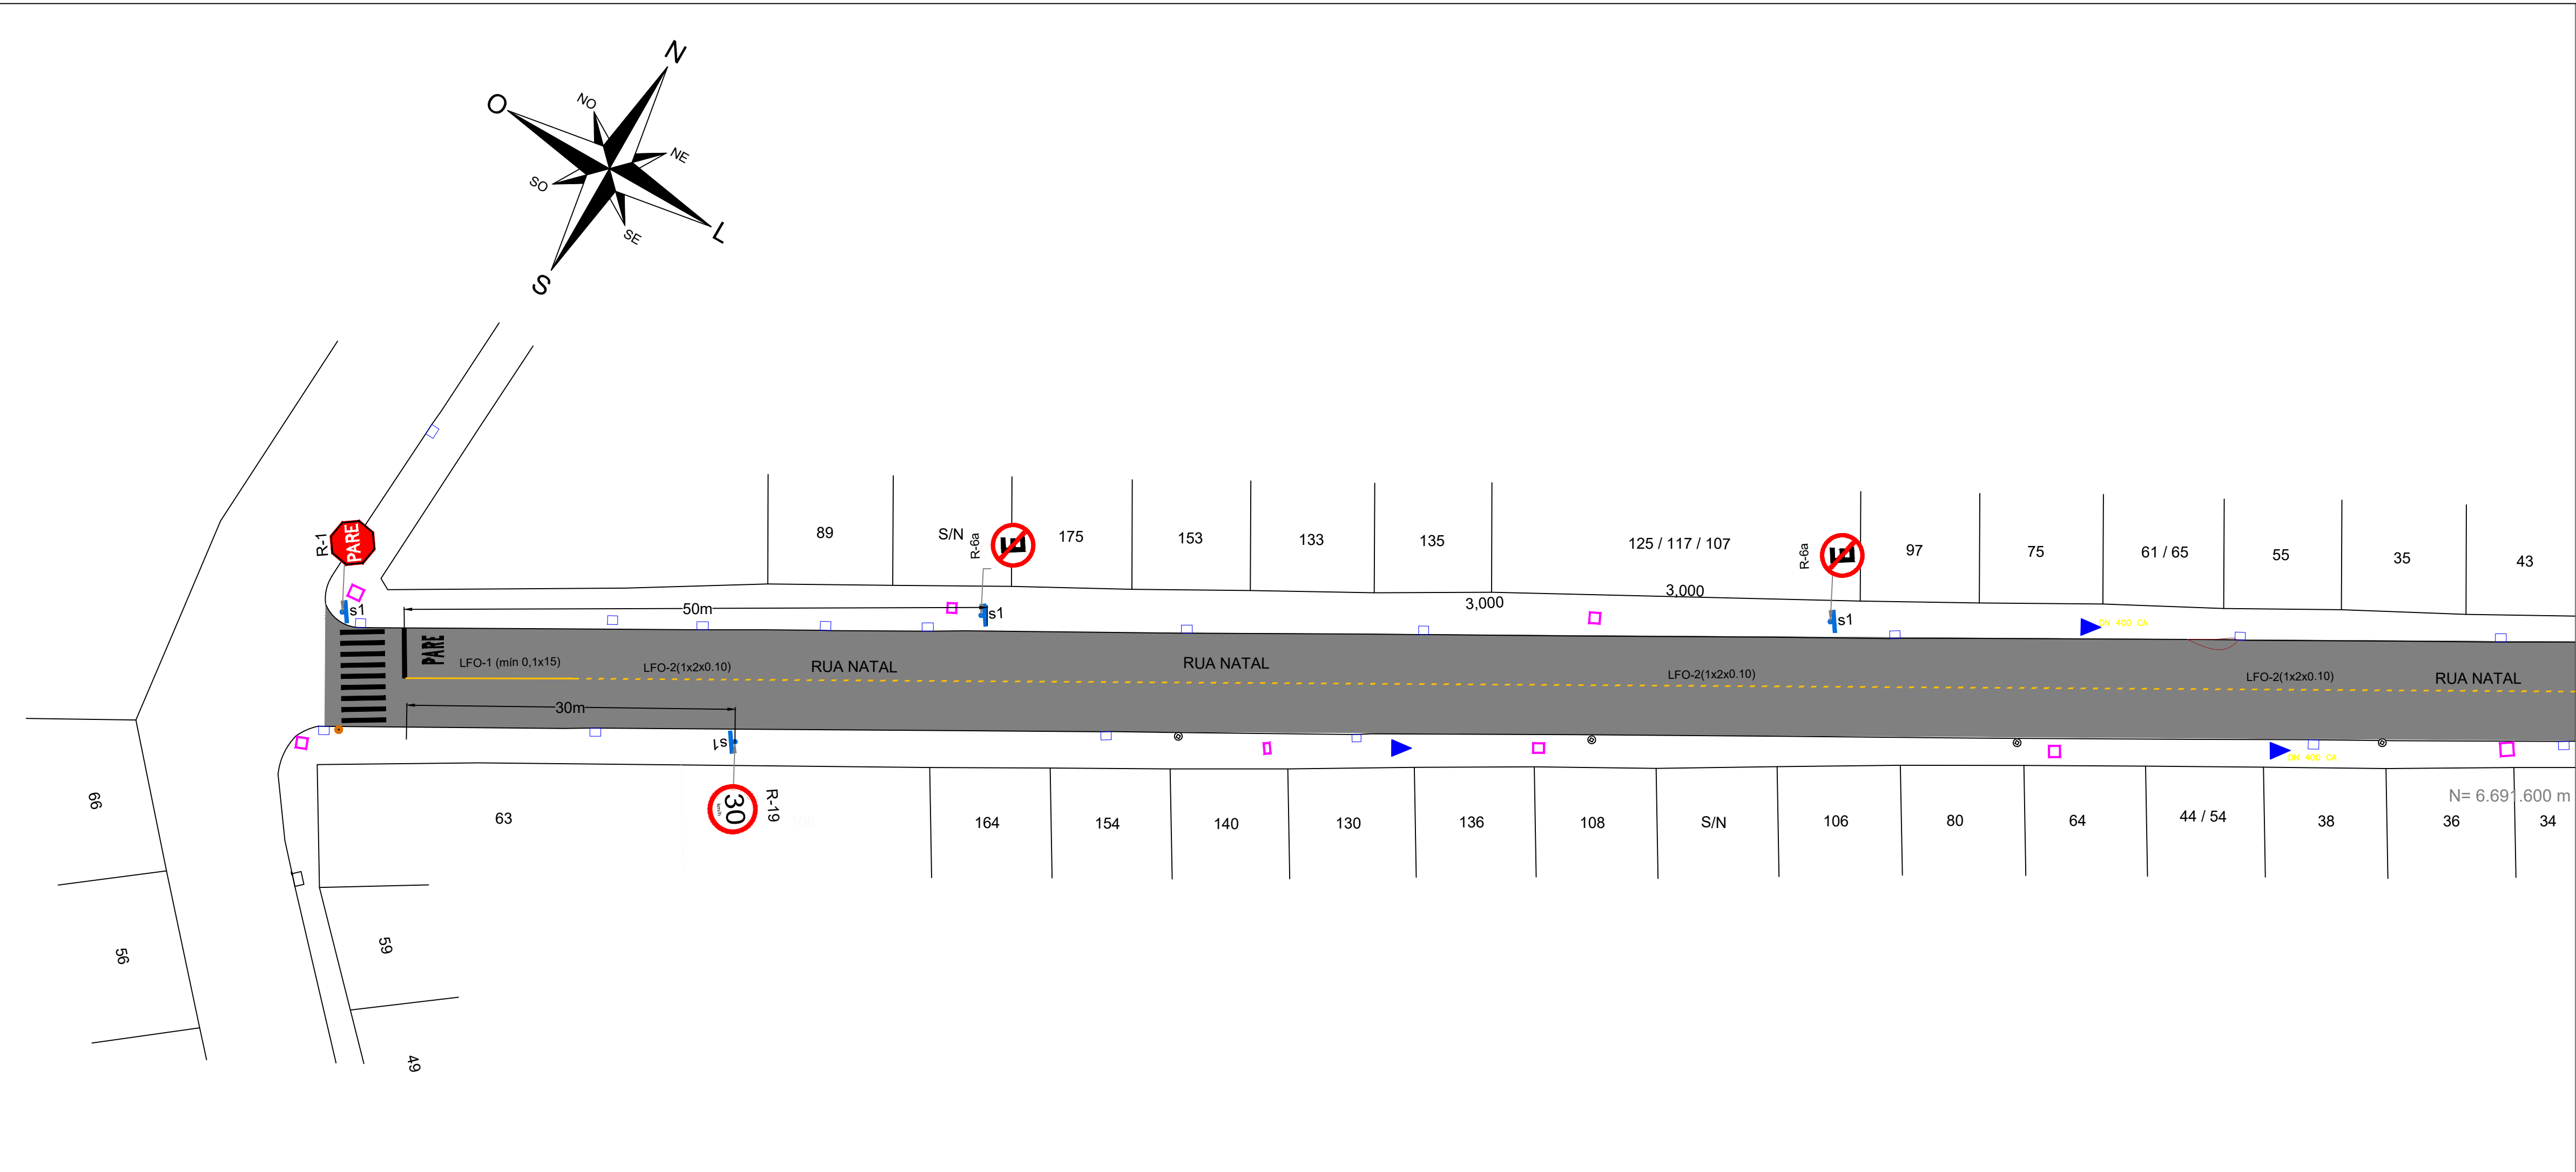

SINALIZAÇÃO DE REGULAMENTAÇÃO							
Imagem	Código	Quantidade	Dimensões	D1	D2	Área	Área Total
	R-6a	4	Diâmetro	0,50 m	-	0,20 m²	0,80 m²
	R-1	2	Lado	0,25 m	-	0,21 m²	0,42 m²
	R-19 (30)	2	Diâmetro	0,50 m	-	0,20 m²	0,40 m²

SINALIZAÇÃO LONGITUDINAL						
Imagem	Código	Cor	Cadência /Dupla	Largura	Comprimento	Área
	LFO-1	Amarela	não	0,10m	30,00m	3,00m²
	LFO-2	Amarela	2x4	0,10m	209,00m	6,97m²

SINALIZAÇÃO TRANSVERSAL					
Imagem	Código	Cor	Cadência /Dupla	Largura	Área
	FTP-1	Branca	não	0,40m	32,00m²
	LRE	Branca	não	0,40m	4,00m²

SINALIZAÇÃO INSCRIÇÃO DE PAVIMENTO					
Imagem	Código	Velocidade	Altura	Área unitária	Quantidade
	PARE	30	2,40m	2,70m²	2



PREFEITURA MUNICIPAL DE CANOAS
ESCRITÓRIO DE PROJETOS
GABINETE DO PREFEITO

Projeto de sinalização		DATA:
R. Natal - Mathias VelhoCanoas - RS, 92340-310		14/09/2023
ENDEREÇO:	ESCALA:	
PROPRIETÁRIO:	DESENHO:	
MUNICÍPIO DE CANOAS CNPJ: 88.577.416/0001-18		PRANCHA:
RESPONSÁVEL TÉCNICO:		01