


Perfil do Eixo

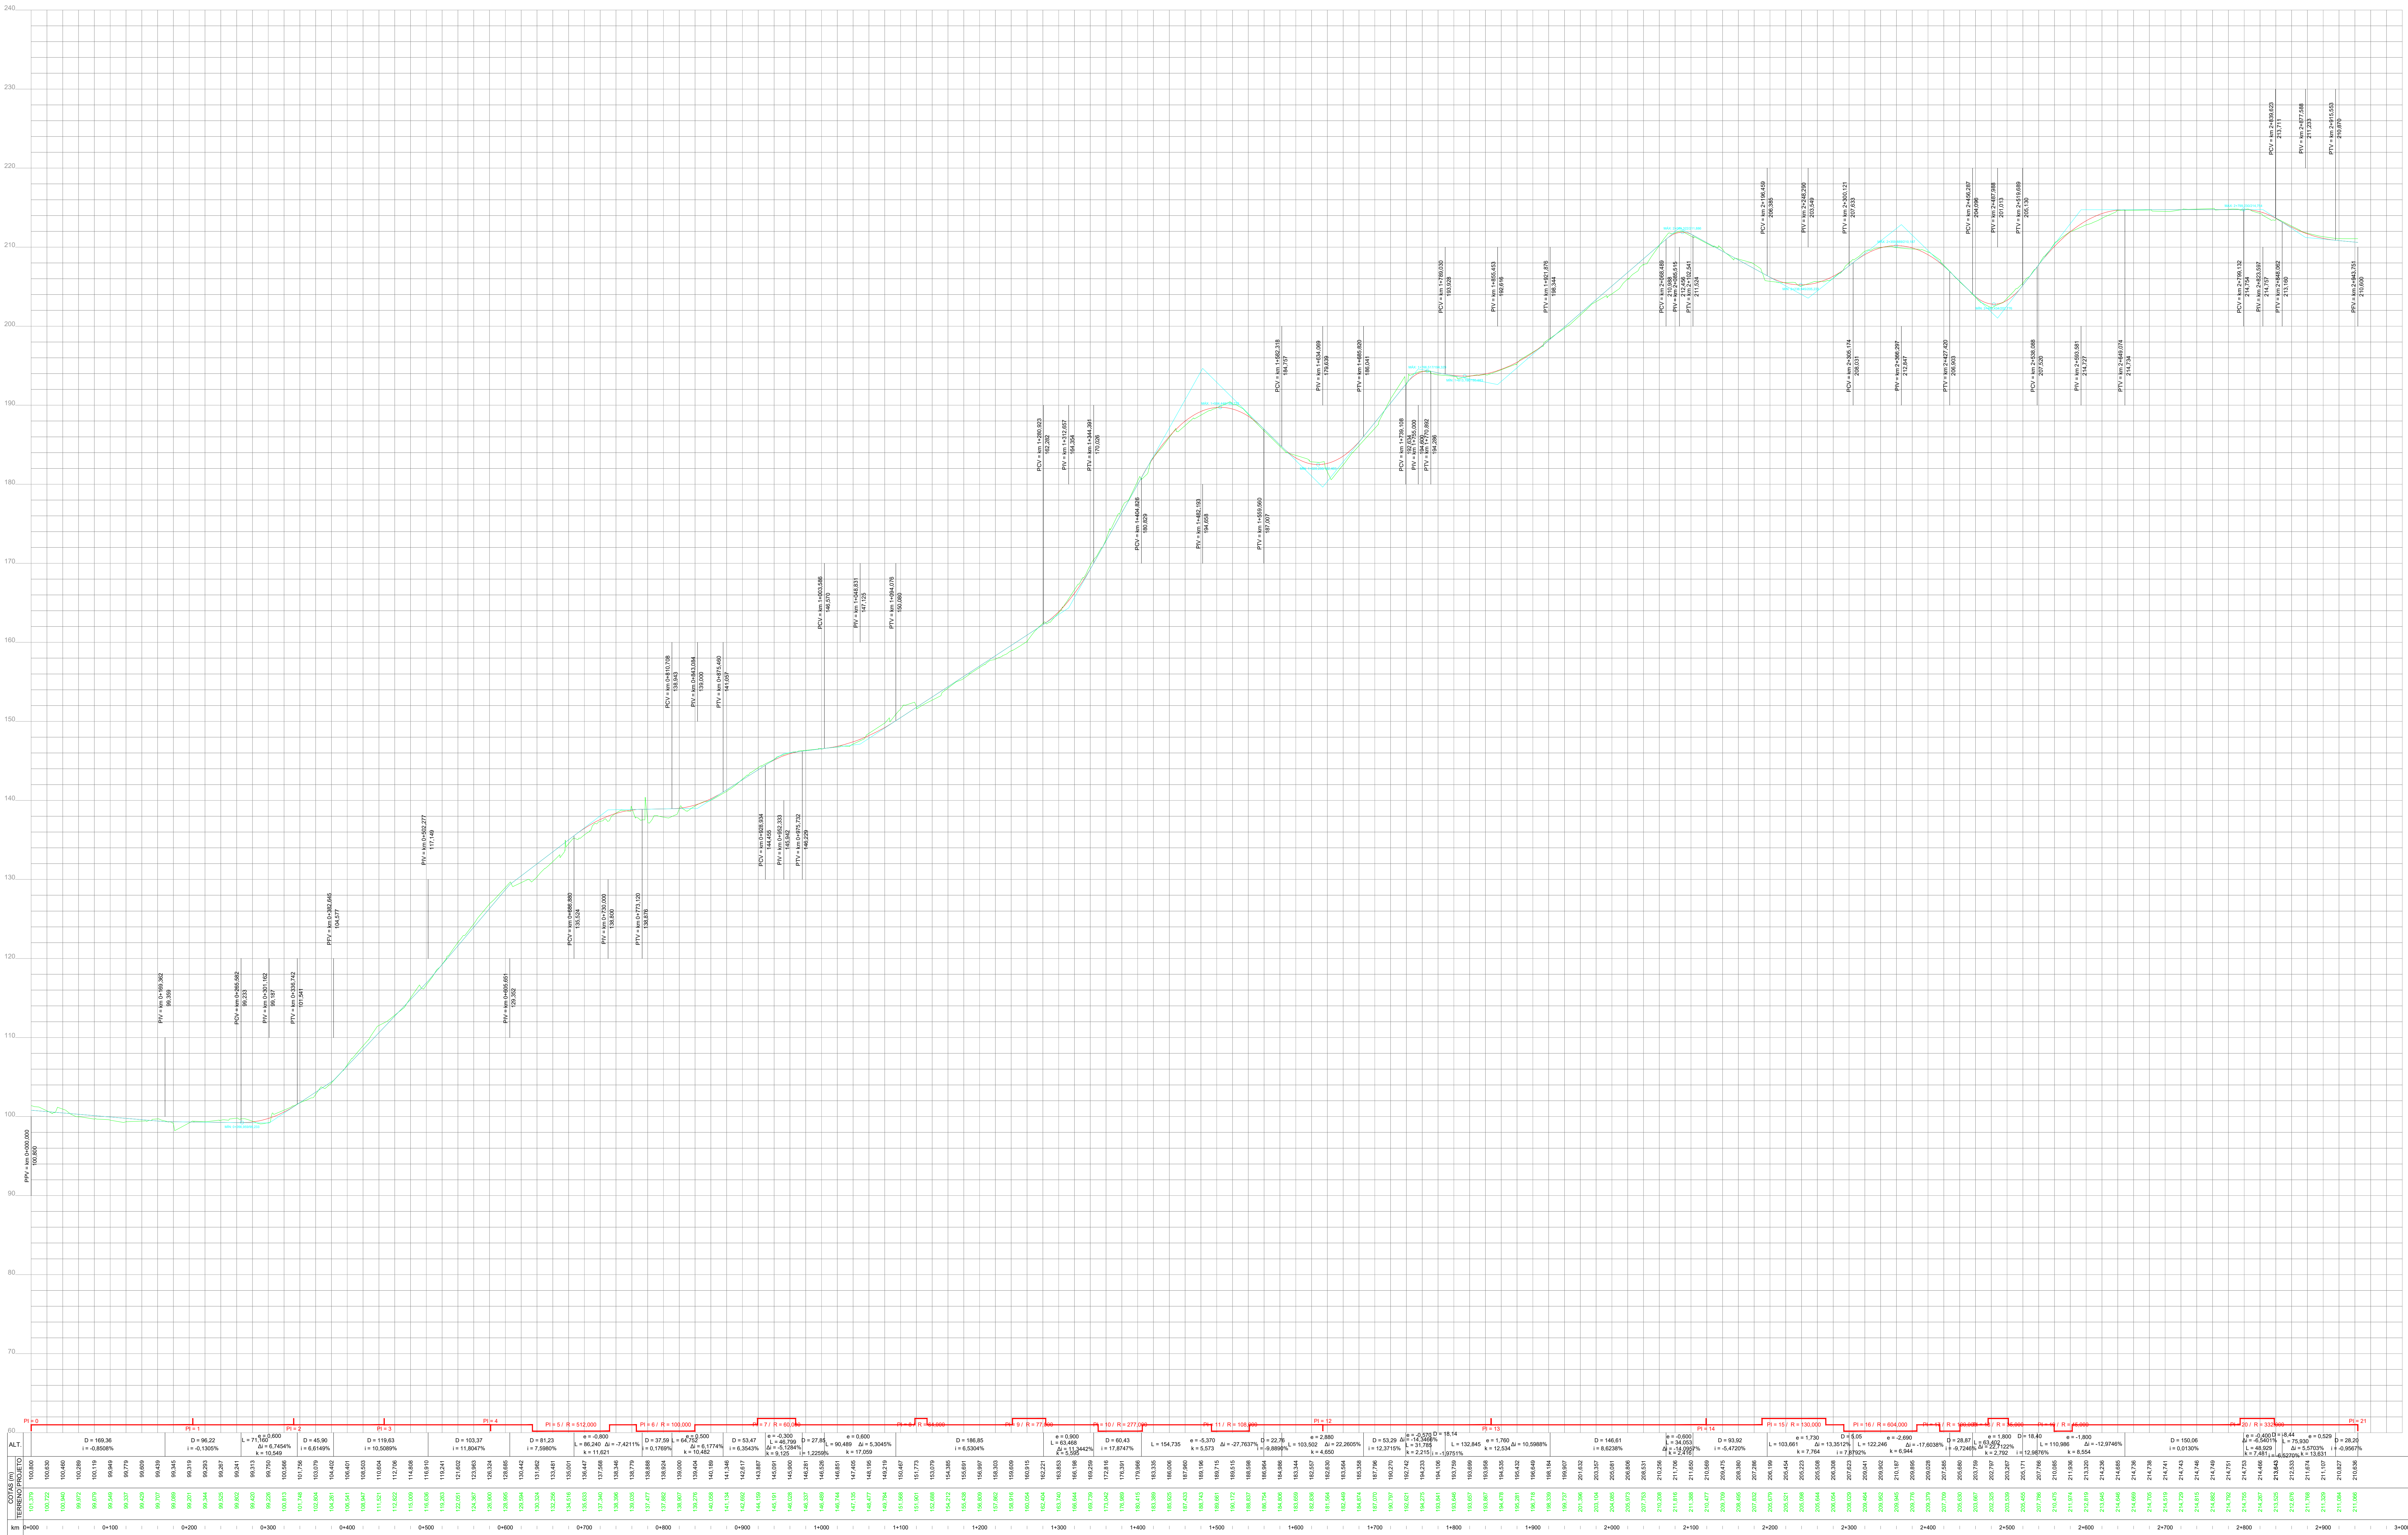

	PREFEITURA MUNICIPAL SANTA CRUZ DO SUL	
PROJETO:	LOCAL:	
PROJETO DO CORREDOR FREY		SANTA CRUZ DO SUL - RS
SECRETARIA MUNICIPAL DE PLANEJAMENTO E GOVERNANÇA		
RESP. PROJETO:	DATA:	DATA:
KARIANNE FABEL PACHECO	2+943.811	04/07/2024
ÉVERTON HENRIQUE PEREIRA ENGENHEIRO CIVIL - CREA/RS 227.985	DESENHO: MARCILIO TAVARES 68 ENGENHEIRO CIVIL/ARQUITETO CREA/RS 105558-0	ESCALA: =
PERFIL LONGITUDINAL DO CORREDOR FREY		
PRANCHAS:		02/03