



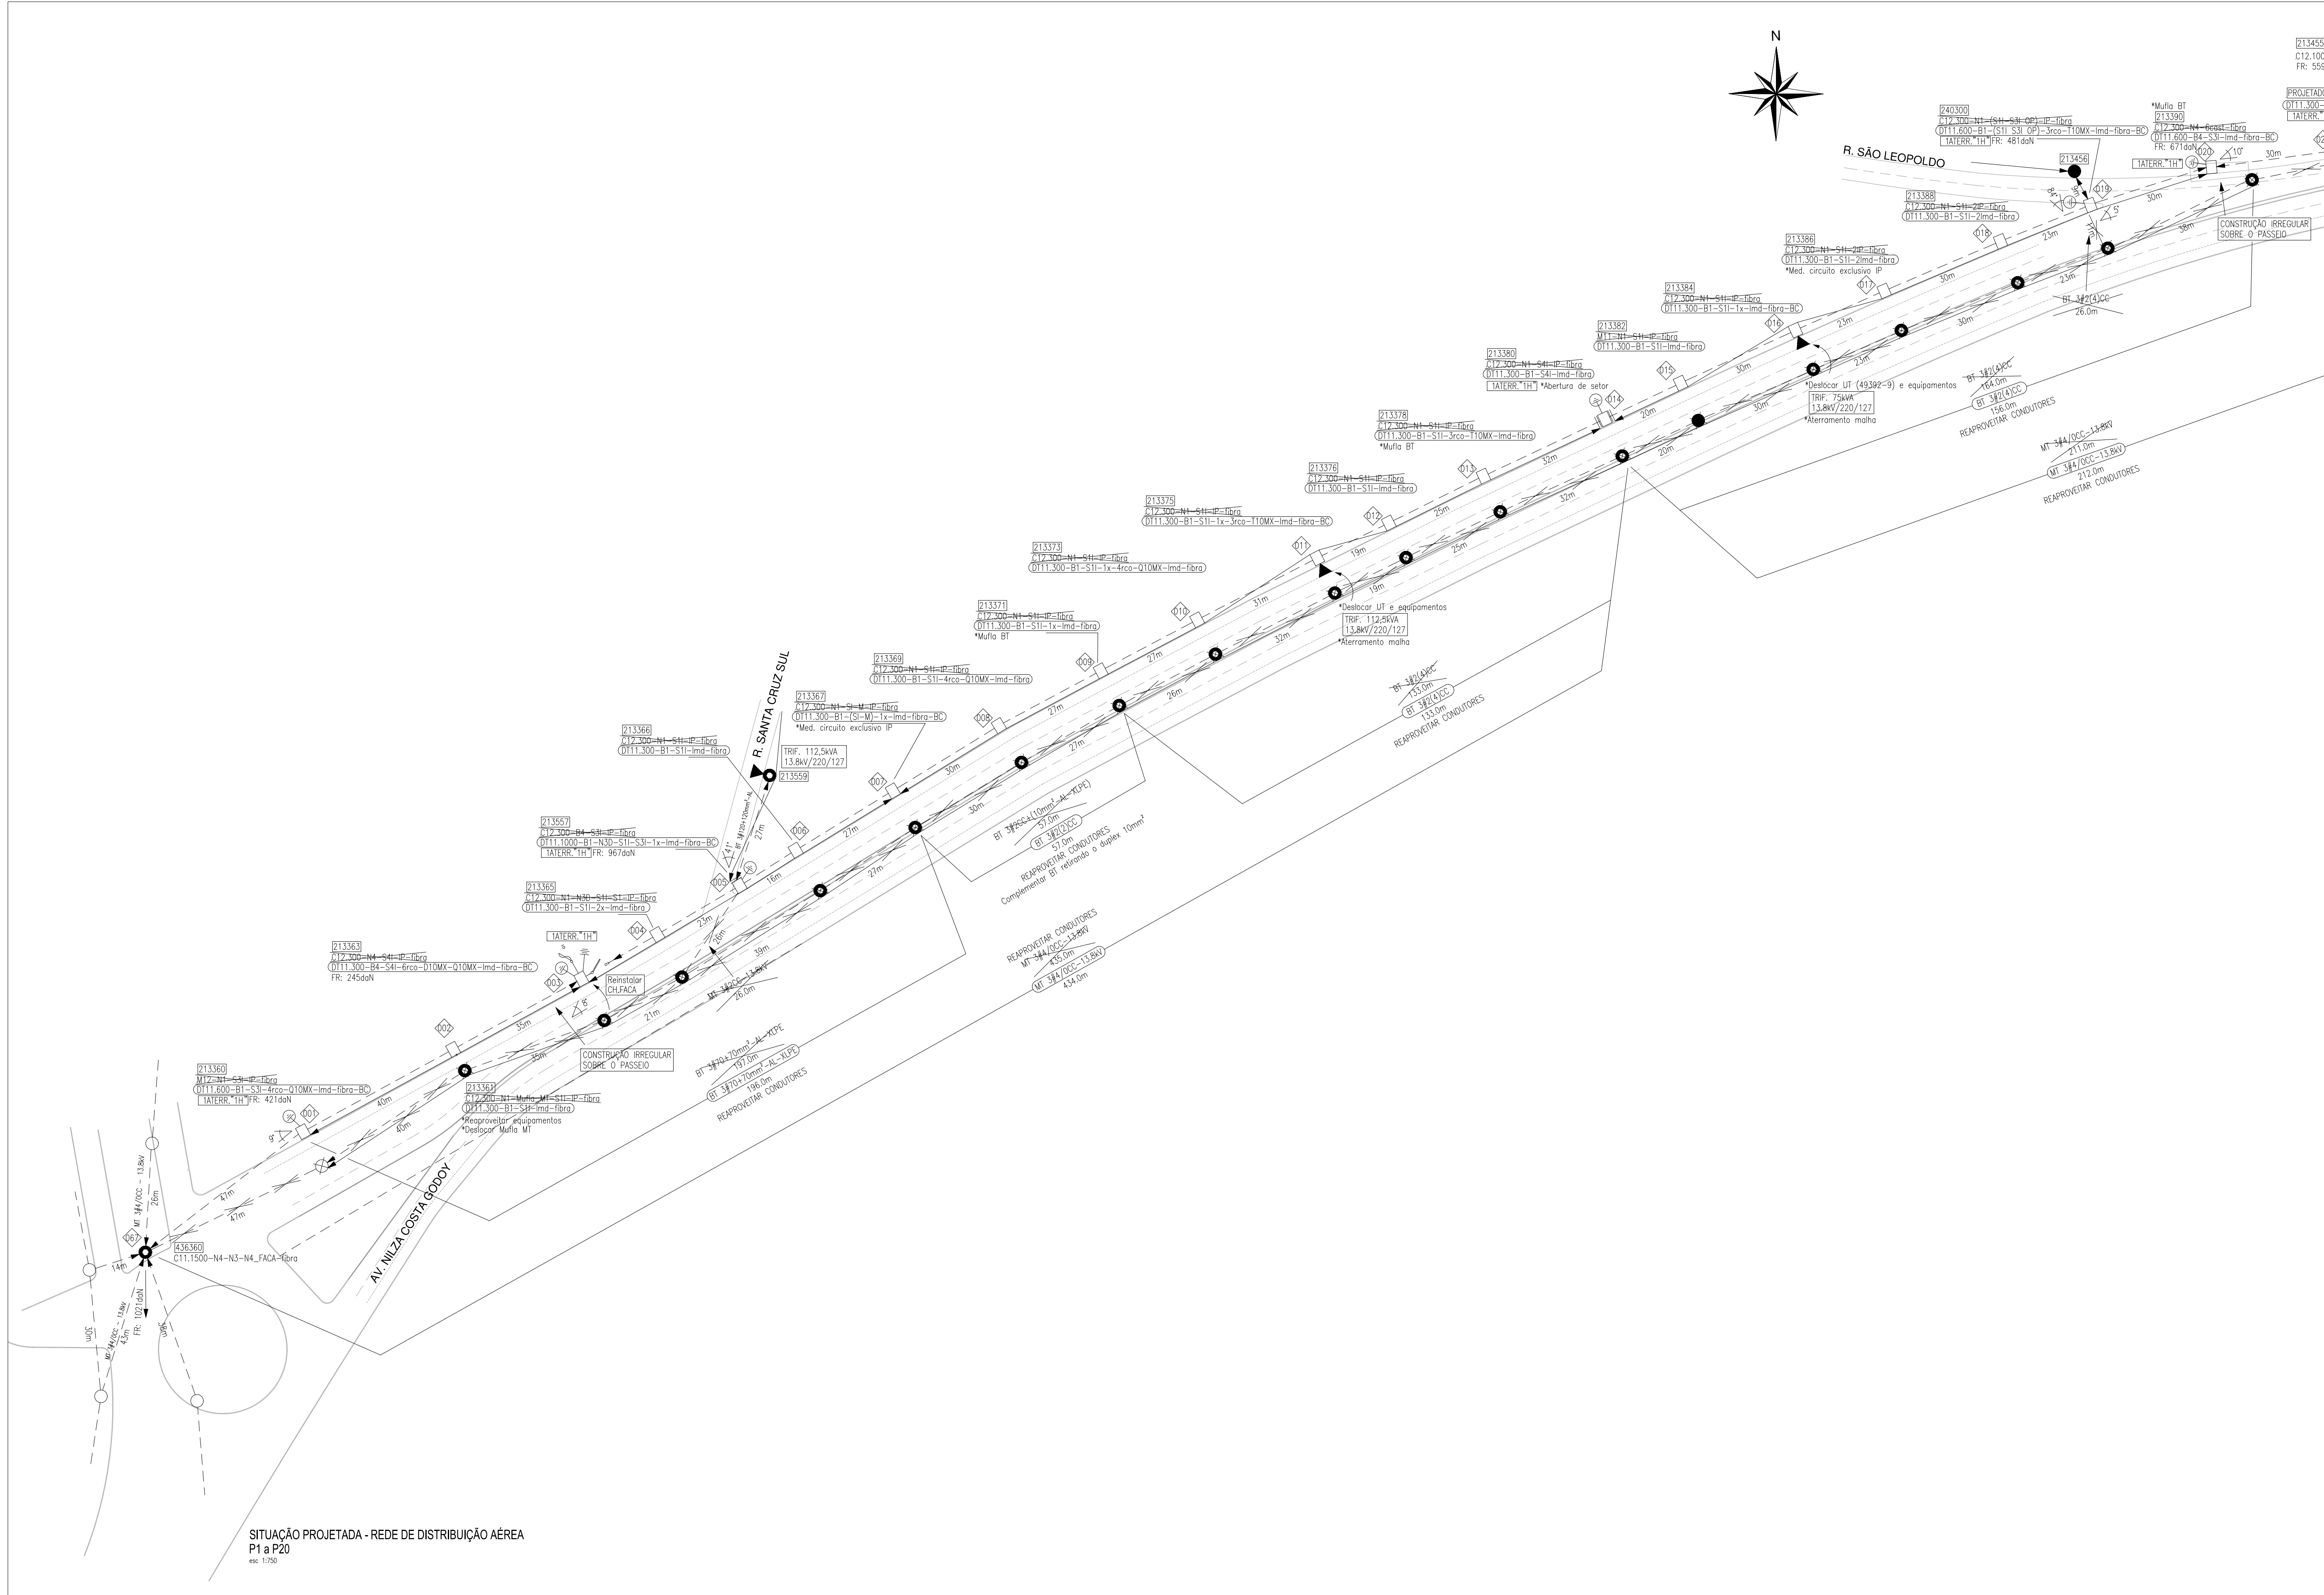

POS.	GEO.	EXISTENTE	PROJETADO	COORDENADA	OBS.
1	213390	M12-N1-SII-IP-fibra	DT11.600-B1-SII-4roco-Q10MX-lmd-fibra-BC	X=683719.28767 Y=683321.30664	
2	213391	C12.300-N1-Multia-MT-SII-IP-fibra	DT11.300-B1-SII-1x4ro-Q10MX-lmd-fibra	X=683753.36665 Y=683344.91670	Chave-faca
3	213393	C12.300-N4-SII-IP-fibra	DT11.300-B4-SII-4roco-Q10MX-lmd-fibra-BC	X=683788.64680 Y=683356.04000	
4	213395	C12.300-N1-N3D-SII-SI-IP-fibra	DT11.300-B1-SII-2x-lmd-fibra	X=683805.21000 Y=683366.39000	
5	213667	C12.300-B4-SII-IP-fibra	DT11.1000-B1-N3D-SII-SII-1x-lmd-fibra-BC	X=683818.95286 Y=683368.19931	
6	213396	C12.300-N1-SII-IP-fibra	DT11.300-B1-SII-lmd-fibra	X=683838.13634 Y=683367.02107	
7	213397	C12.300-N1-SII-IP-fibra	DT11.300-B1-SII-1x-lmd-fibra-BC	X=683860.18622 Y=683370.09928	Medidor iluminação publica
8	213399	C12.300-N1-SII-IP-fibra	DT11.300-B1-SII-4roco-Q10MX-lmd-fibra	X=683886.16540 Y=683377.60067	
9	213371	C12.300-N1-SII-IP-fibra	DT11.300-B1-SII-1x-lmd-fibra	X=683909.53116 Y=683331.20556	Multa BT
10	213373	C12.300-N1-SII-IP-fibra	DT11.300-B1-SII-1x-4ro-Q10MX-lmd-fibra	X=683932.47422 Y=683343.45730	
11	213375	C12.300-N1-SII-IP-fibra	DT11.300-B1-SII-1x-3roco-Q10MX-lmd-fibra-BC	X=683960.96669 Y=683358.02325	Transformador 112.5kVA
12	213376	C12.300-N1-SII-IP-fibra	DT11.300-B1-SII-lmd-fibra	X=683977.95595 Y=683359.48510	
13	213378	C12.300-N1-SII-IP-fibra	DT11.300-B1-SII-3roco-Q10MX-lmd-fibra	X=684000.43566 Y=683377.36843	Multa BT
14	213380	C12.300-N1-SII-IP-fibra	DT11.300-B1-SII-lmd-fibra	X=684029.54788 Y=683360.73490	Abertura de setor
15	213382	M11-N1-SII-IP-fibra	DT11.300-B1-SII-lmd-fibra	X=684047.68800 Y=683358.17475	
16	213384	C12.300-N1-SII-IP-fibra	DT11.300-B1-SII-1x-lmd-fibra-BC	X=684075.07730 Y=683321.37344	
17	213386	C12.300-N1-SII-2P-fibra	DT11.300-B1-SII-2md-fibra	X=684086.12634 Y=683320.66656	Medidor iluminação publica
18	213388	C12.300-N1-SII-2P-fibra	DT11.300-B1-SII-2md-fibra	X=684123.88018 Y=683322.06625	
19	213466	C12.300-N1-SII-SII-OP-IP-fibra	DT11.600-B1-SII-SII-OP-3roco-Q10MX-lmd-fibra-BC	X=684145.36769 Y=683340.25486	
20	213390	C12.300-N4-SII-IP-fibra	DT11.300-B4-SII-lmd-fibra-BC	X=684179.78814 Y=683326.02529	
21	PROJETADO		DT11.300-B1-SII-IP-fibra-BC	X=684198.88107 Y=683326.66681	
22	213393	C12.1000-N4-N3D-SII-IP-fibra	DT12.100-B4-N3D-SII-lmd-fibra-BC	X=684226.26094 Y=683326.17378	
23	213395	C12.300-N4-SII-IP-fibra	DT11.300-B4-SII-10roco-Q10MX-lmd-fibra	X=684248.69311 Y=683320.27865	Chave fusivel
24	213397	M11-N1-SII-IP-fibra	DT11.300-B1-SII-1x-4roco-Q10MX-lmd-fibra	X=684268.58265 Y=683323.86286	
25	213399	M11-N1-SII-IP-fibra	DT11.300-B1-SII-lmd-fibra	X=684307.51629 Y=683326.86671	2 Multia BT
26	213400	M11-N1-SII-IP-fibra	DT11.300-B1-SII-1x-4roco-Q10MX-lmd-fibra-BC	X=684337.40208 Y=683300.17334	
27	213402	V12.400-N1-SII-IP-fibra	DT11.300-B1-SII-1x-2roco-Q10MX-lmd-fibra-BC	X=684368.34535 Y=683315.55716	Transformador 45kVA
28	213403	C11.300-N1-SII-IP-fibra	DT11.300-B1-SII-7roco-Q10MX-lmd-fibra-BC	X=684382.81116 Y=683325.07917	
29	213404	M11-N1-SII-IP-fibra	DT11.300-B1-SII-1x-3roco-Q10MX-lmd-fibra	X=684400.90696 Y=683336.38610	
30	213405	M11-N1-SII-IP-fibra	DT11.300-B1-SII-4roco-Q10MX-lmd-fibra	X=684426.56765 Y=683361.62668	Multa BT
31	213406	C12.300-N1-N3D-SII-IP-fibra	DT11.300-B1-SII-4roco-Q10MX-lmd-fibra	X=684462.94658 Y=683384.30946	
32	213413	C12.300-N3-SII-IP-fibra	DT12.600-B1-N3D-SII-lmd-fibra-BC	X=684484.06377 Y=683401.61926	
33	213407	C12.300-N1-SII-IP-fibra	DT11.300-B1-SII-lmd-fibra	X=684486.62233 Y=683402.97441	Abertura de setor
34	213409	DT11.400-N1-SII-IP-fibra	DT11.300-B1-SII-4roco-Q10MX-lmd-fibra	X=684484.46772 Y=683425.05196	
35	213411	M11-N1-SII-IP-fibra	DT11.300-B1-SII-1x-3roco-Q10MX-lmd-fibra	X=684515.13608 Y=683466.96686	
36	215001	C12.300-N1-SII-IP-fibra	DT11.300-B1-SII-7roco-Q10MX-lmd-fibra-BC	X=684534.30860 Y=683467.38348	Transformador 75kVA
37	215000	C12.300-N1-SII-IP-fibra	DT11.300-B1-SII-lmd-fibra-BC	X=684547.61671 Y=683430.86201	Multa MT deslocada
38	215002	C12.300-N1-SII-IP-fibra	DT11.600-B4-N3-SII-4roco-Q10MX-lmd-fibra-BC	X=684562.65293 Y=683450.91053	
39	215003	C09.600-SII-IP-fibra-ea	DT09.300-SII-2x-7roco-Q10MX-lmd-fibra	X=684580.47451 Y=683586.07181	
40	215017	M09-SII-IP-fibra-ea	DT09.600-SII-90-1x-lmd-fibra-BC	X=684581.43300 Y=683608.56675	
41	215016	M09-SII-IP-fibra	DT09.300-SII-lmd-fibra-BC	X=684604.06347 Y=683636.03244	
42	215015	DT09.150-SII-IP-fibra	DT09.300-SII-lmd-fibra	X=684612.21765 Y=683656.15005	
43	215014	M09-SII-IP-fibra	DT09.300-SII-lmd-fibra	X=684623.21769 Y=683695.00900	
44	PROJETADO		DT09.300-SII-IP-fibra	X=684623.04649 Y=683705.73430	
45	215098	V09.300-SII-IP-fibra	DT09.300-SII-lmd-fibra	X=684640.04193 Y=683731.01161	
46	426743	C09.300-SII-IP-fibra	DT09.300-SII-1x-lmd-fibra	X=684646.58075 Y=683750.02731	
47	215097	M09-SII-IP-fibra	DT09.300-SII-1x-lmd-fibra	X=684653.65283 Y=683773.65733	
48	215096	M09-SII-IP-fibra	DT09.300-SII-1x-lmd-fibra	X=684664.12384 Y=683807.31644	
49	215065	M09-SII-IP-fibra	DT09.300-SII-1x-lmd-fibra	X=684675.11018 Y=683840.53374	
50	215094	M09-SII-IP-fibra	DT09.300-SII-3x-lmd-fibra	X=684685.45249 Y=683871.86790	
51	215093	C12.600-N3-SII-IP-fibra	DT11.600-N3-SII-2x-4roco-Q10MX-lmd-fibra-BC	X=684696.45446 Y=683898.45446	Transformador 75kVA
52	426742	C11.400-N1-SII-IP-fibra	DT11.300-M1-SII-lmd-fibra	X=684702.71634 Y=683924.01910	
53	215092	C11.400-N1-SII-IP-fibra	DT11.300-M1-SII-1x-lmd-fibra	X=684712.44124 Y=683963.52682	
54	215091	C12.400-N1-SII-IP-fibra	DT11.300-M1-SII-2x-lmd-fibra	X=684722.73365 Y=683984.86078	
55	242677	C11.400-N1-SII-IP-fibra	DT12.600-N1-M3-SII-90-SII-lmd-fibra-BC	X=684744.52672 Y=684076.02266	
56	426741	C11.400-N1-SII-IP-fibra	DT09.300-SII-lmd-fibra	X=684756.62428 Y=684025.90463	
57	215188	M09-SII-IP-fibra	DT09.300-SII-3roco-Q10MX-lmd-fibra	X=684739.62881 Y=684043.45107	
58	215187	M09-SII-IP-fibra	DT09.300-SII-1x-13roco-Q10MX-Q10MX-lmd-fibra	X=684744.27769 Y=684075.11888	
59	215186	M09-SII-IP-fibra	DT09.300-SII-2x-4roco-Q10MX-lmd-fibra	X=684747.07007 Y=684115.02184	Abertura de setor
60	215185	M09-SII-IP-fibra	DT09.300-SII-1x-14roco-Q10MX-Q10MX-lmd-fibra	X=684746.67768 Y=684153.02661	
61	215184	M09-SII-IP-fibra	DT09.300-SII-2x-7roco-Q10MX-Q10MX-lmd-fibra	X=684762.27975 Y=684192.83894	
62	215183	M09-SII-IP-fibra-ea	DT09.300-SII-15roco-Q10MX-lmd-fibra	X=684766.21547 Y=684236.74179	05 postes
63	215182	M11-N3-SII-IP-fibra	DT11.600-N3-SII-7roco-Q10MX-Q10MX-lmd-fibra-BC	X=684767.36367 Y=684266.67691	Multa BT deslocada
64	215181	M11-N1-SII-IP-fibra	DT11.300-M2-SII-lmd-fibra-BC	X=684768.91635 Y=684290.62080	
65	215179	M11-N1-SII-2P-fibra	DT12.1000-N1-B2-SII-SII-OP-2md-fibra-BC	X=684767.66941 Y=684309.88000	
66	PROJETADO		DT11.600-N3-BC	X=684574.23618 Y=683547.65137	Multa PETROBRAS

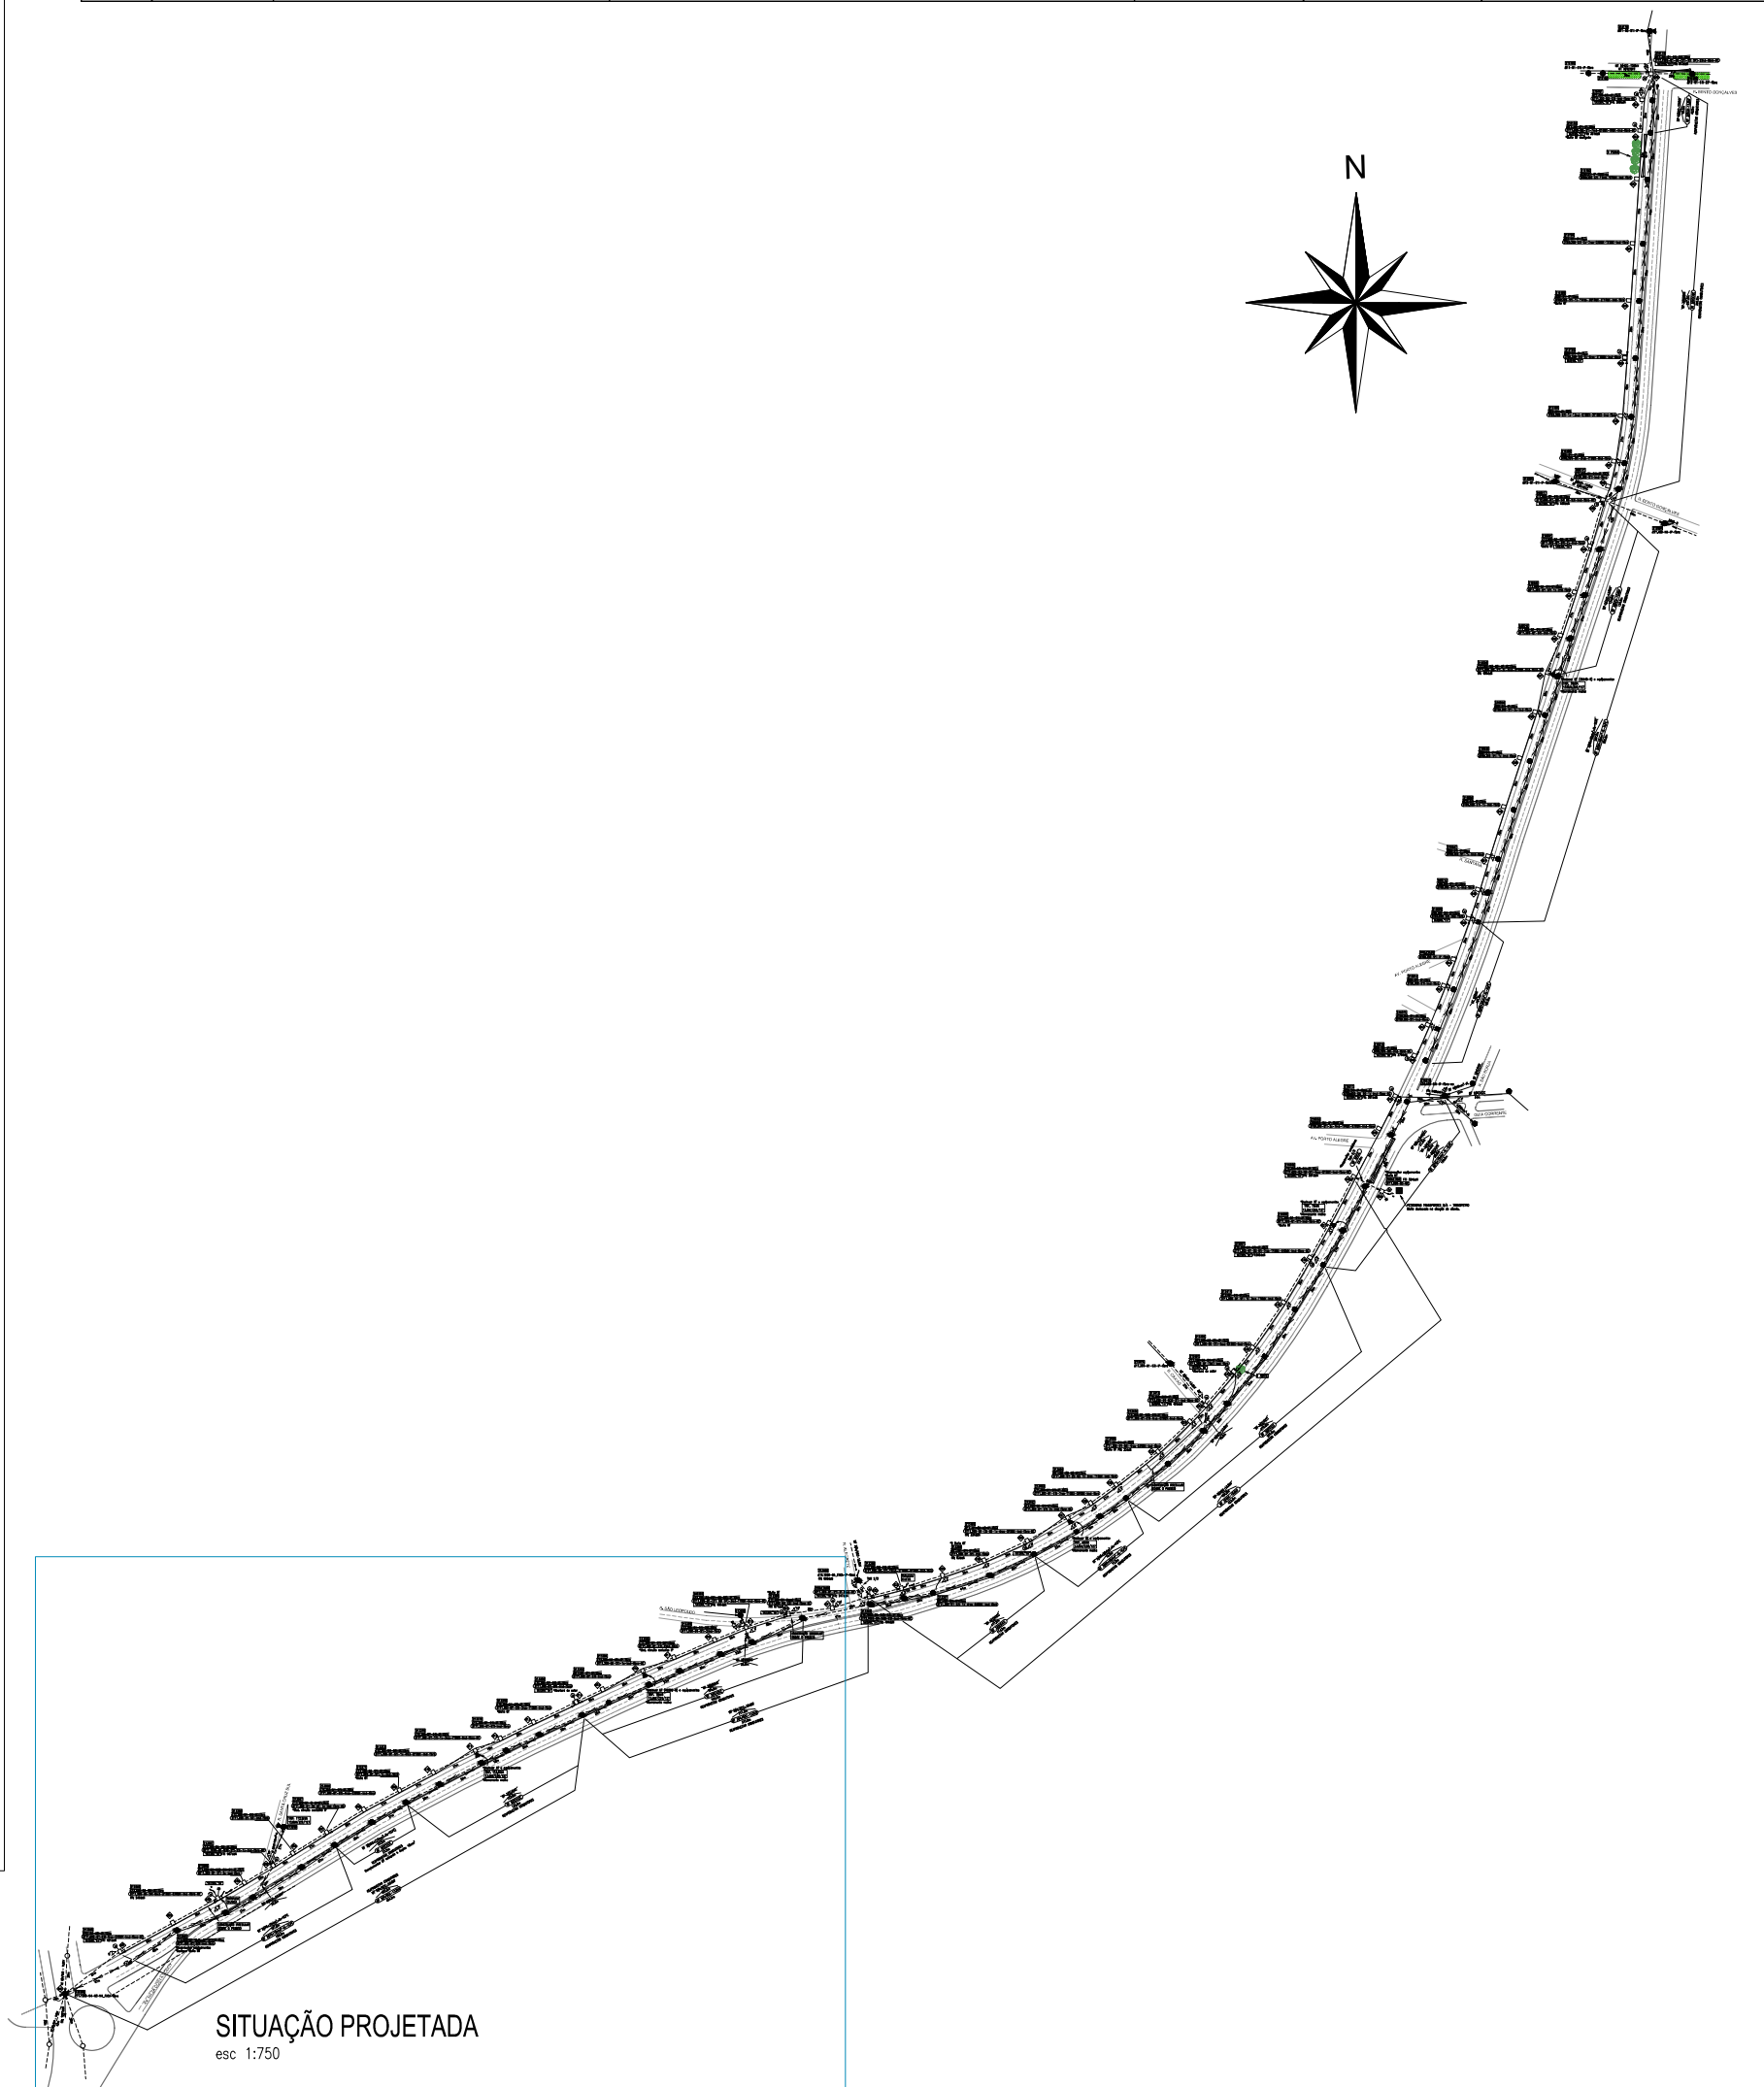

LEGENDA CONFORME NT.00005.EXT1 - REV.03			
DESCRIÇÃO	EXISTENTE	PROJETADO	A RETIRAR
REDE DE DISTRIBUIÇÃO PRIMÁRIA			
REDE DE DISTRIBUIÇÃO SECUNDÁRIA			
DESCRIÇÃO	EXISTENTE	PROJETADO	A RETIRAR
POSTE DE MADEIRA			
POSTE DE CONCRETO CÔNICO			
POSTE DE CONCRETO DUPLO T			
POSTE DE FIBRA DE VIDRO			
ESTRUTURAS	M12-N1-S021		M12-N1-S021
ATERRAMENTO			
PARA-RAIOS DE MT			
PARA-RAIOS DE BT			
CHAVE FUSÍVEL			
CHAVE FACA			
RELACIONADOR			
TRANSFORMADOR PARTICULAR			
TRANSFORMADOR RD			
ESTA DE ÂNCORA			
ESTA DE POSTE A POSTE			
ESTA DE CRUZETA A POSTE			
ESTA DE CRUZETA A CRUZETA			
DESCRIÇÃO			
CRUZAMENTO DE REDE			
ENCAPECAMENTO (BT-MT)			
ENCAPECAMENTO C/ ABERTURA			

- NOTAS
1. Nenhuma alteração nas especificações, determinando ou não o aumento de valor das obras, deverá ser executada sem autorização prévia dos técnicos da Prefeitura e da concessionária CEED-E Equatorial Energia.
 2. Todo material utilizado na obra deverá estar de acordo com os padrões da concessionária e normas da ABNT.
 3. A execução das instalações deverá ser feita por profissionais qualificados e habilitados.
 4. Serão de uso obrigatório os equipamentos de proteção individual para eletricitistas de rede, conforme disposição das normas regulamentadoras NR 6, NR 10 e demais normas pertinentes.
 5. A obra deverá ser entregue em ótimo estado de limpeza e conservação, sem sobras de condutores e ferragens no chão. Todo o material retirado da obra deverá ser corretamente acondicionado, para o posterior entrega em local determinado pela concessionária.
 6. Todos os elementos do projeto devem ser projetados para suportar as classes CAA III e CAA IV, ambientes marinhos e com respingos de maré.
 7. Todos os elementos metálicos, não projetados para condução de energia elétrica devem ser obrigatoriamente aterrados ou conectados a malha de aterramento.
 8. Deverão ser reaproveitados apenas os condutores e equipamentos (Transformadores, chaves, para-raios, Mufas e etc), postes e ferragens deverão ser novas e conforme pedido da concessionária.
 9. Caso não seja possível reaproveitar os condutores de determinados trechos, poderá ser realizado aditivo no projeto para substituição dos cabos.
 10. A marcação dos pontos será realizada pela equipe de topografia da Prefeitura Municipal.
 11. As construções irregulares existentes, que avançam sobre o passeio público, serão demolidas para viabilizar a realização da obra.
 12. Poderão ser instaladas chaves-fusíveis adicionais no poste 215002, a critério da concessionária, e de acordo com a carga do cliente atendido em média tensão.