



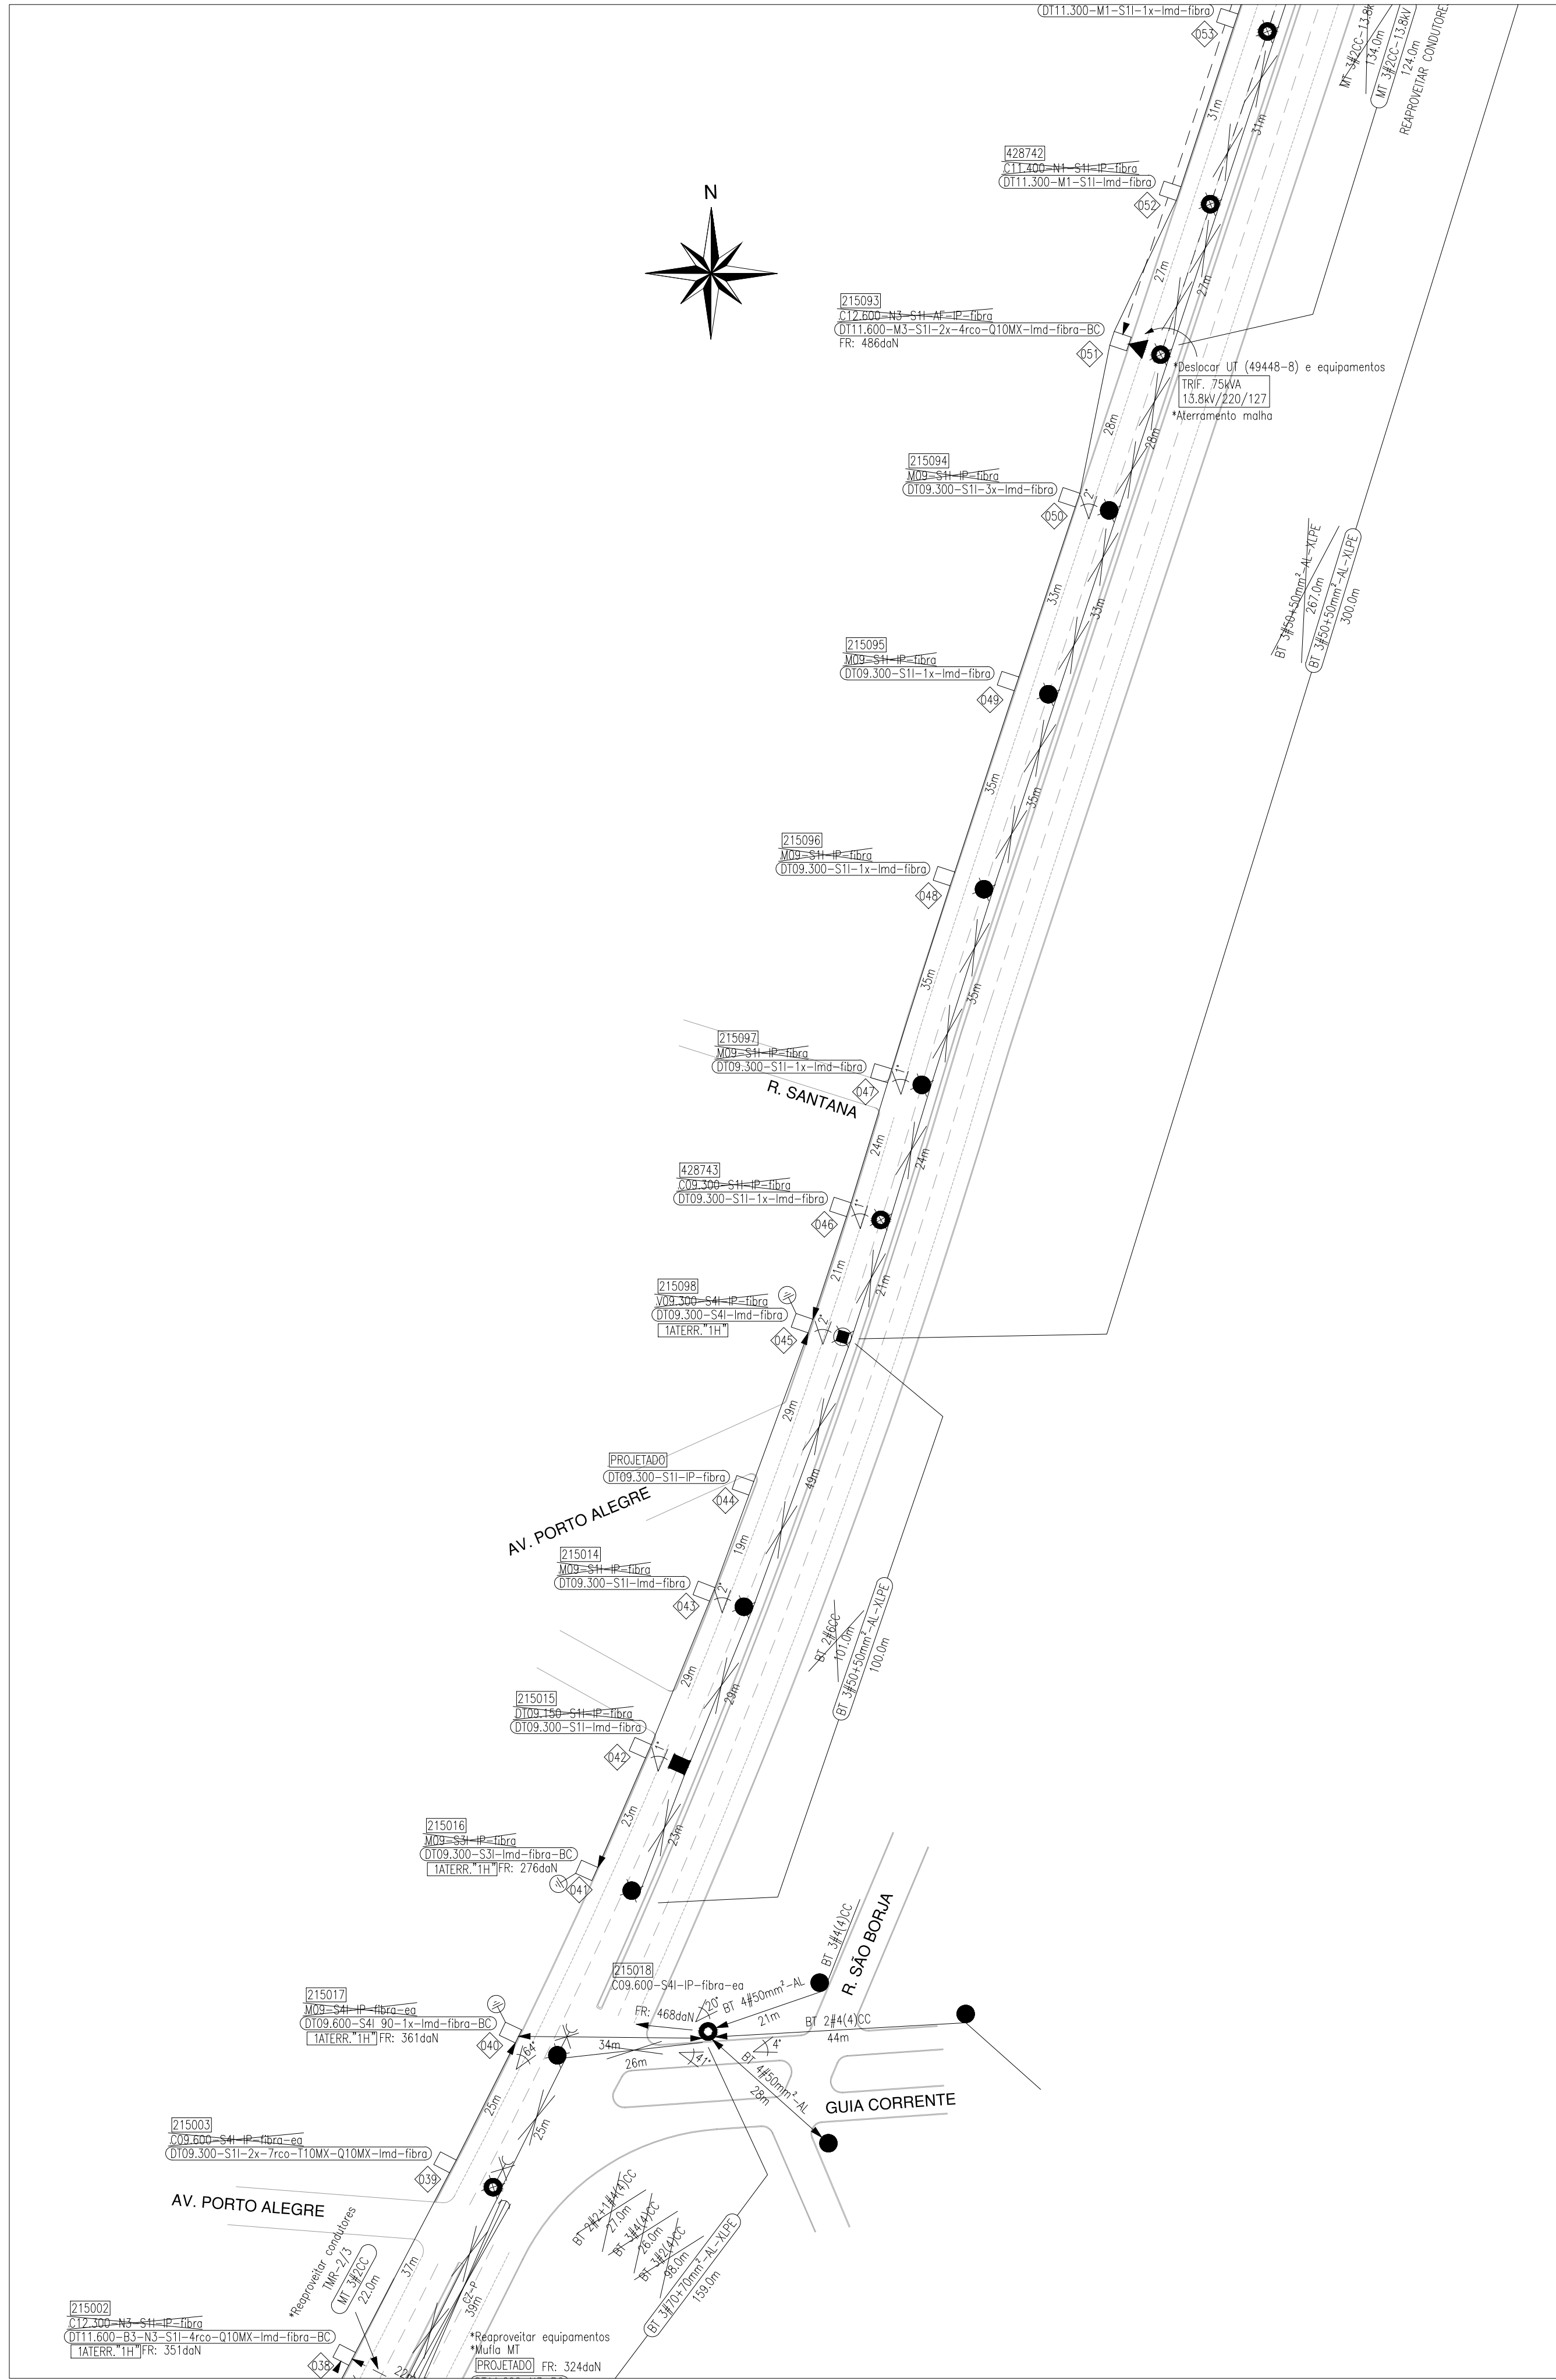

SITUAÇÃO PROJETADA - REDE DE DISTRIBUIÇÃO AÉREA
P39 a P53
esc 1:750

POE	GEO	EXISTENTE	PROJETADO	COORDENADA	OBS
1	213360	M12-N1-SII-IP-fibra	DT11.600-B1-SII-4rco-Q10MX-lmd-fibra-BC	X = 563719.28787 Y = 5633021.30664	
2	213361	C12.300-N1-MT-SII-IP-fibra	DT11.300-B1-SII-lmd-fibra	X = 563753.35665 Y = 5633044.08770	Chavefaca
3	213363	C12.300-N4-SII-IP-fibra	DT11.300-B4-SII-6rco-Q10MX-Q10MX-lmd-fibra-BC	X = 563786.64560 Y = 5633056.04000	
4	213365	C12.300-N1-N3D-SII-IP-fibra	DT11.300-B1-SII-2x-lmd-fibra	X = 563803.21000 Y = 5633068.38000	
5	213367	C12.300-B4-SII-IP-fibra	DT11.1000-B1-N3D-SII-SII-1x-lmd-fibra-BC	X = 563818.95260 Y = 5633088.16691	
6	213366	C12.300-N1-SII-IP-fibra	DT11.300-B1-SII-lmd-fibra	X = 563838.15634 Y = 5633087.02107	
7	213367	C12.300-N1-S-II-IP-fibra	DT11.300-B1-(S-M)-1x-lmd-fibra-BC	X = 563860.84062 Y = 5633102.06608	Medidor Iluminação pública
8	213369	C12.300-N1-SII-IP-fibra	DT11.300-B1-SII-4rco-Q10MX-lmd-fibra	X = 563888.19540 Y = 5633117.60087	
9	213371	C12.300-N1-SII-IP-fibra	DT11.300-B1-SII-1x-lmd-fibra	X = 563900.53116 Y = 5633131.20556	Mufa BT
10	213373	C12.300-B1-SII-1x-4rco-Q10MX-lmd-fibra	DT11.300-B1-SII-1x-lmd-fibra	X = 563932.47422 Y = 5633143.43730	
11	213375	C12.300-N1-SII-IP-fibra	DT11.300-B1-SII-1x-3rco-T10MX-lmd-fibra-BC	X = 563960.95668 Y = 5633158.02325	Transformador 112,5kVA
12	213376	C12.300-N1-SII-IP-fibra	DT11.300-B1-SII-lmd-fibra	X = 563977.95666 Y = 5633166.48510	
13	213378	C12.300-N1-SII-IP-fibra	DT11.300-B1-SII-3rco-T10MX-lmd-fibra	X = 564000.43566 Y = 5633177.38843	Mufa BT
14	213380	C12.300-N1-SII-IP-fibra	DT11.300-B1-SII-lmd-fibra	X = 564029.54788 Y = 5633190.73490	Abertura de setor
15	213382	M11-N1-SII-IP-fibra	DT11.300-B1-SII-lmd-fibra	X = 564047.66800 Y = 5633199.17475	
16	213384	C12.300-N1-SII-IP-fibra	DT11.300-B1-SII-1x-lmd-fibra-BC	X = 564075.08739 Y = 5633211.37344	
17	213386	C12.300-N1-SII-2P-fibra	DT11.300-B1-SII-2md-fibra	X = 564096.12634 Y = 5633220.66568	Medidor Iluminação pública
18	213388	C12.300-N1-SII-2P-fibra	DT11.300-B1-SII-2md-fibra	X = 564123.88018 Y = 5633232.06625	
19	213456	C12.300-N1-(SII-SII)CP-IP-fibra	DT11.600-B1-(SII-SII)CP-3rco-T10MX-lmd-fibra-BC	X = 564145.36769 Y = 5633240.29480	
20	213390	C12.300-N4-cast-fibra	DT11.600-B4-SII-lmd-fibra-BC	X = 564175.78814 Y = 5633256.62529	
21	PROJETADO		DT11.300-B1-SII-IP-fibra-BC	X = 564199.86107 Y = 5633263.66681	
22	213393	C12.1000-N4-N3D-SII-IP-fibra	DT12.1000-B4-N3D-SII-lmd-fibra-BC	X = 564228.25094 Y = 5633266.17378	
23	213395	C12.300-N4-SII-IP-fibra	DT11.300-B4-SII-10rco-2T10MX-Q10MX-lmd-fibra	X = 564248.88311 Y = 5633270.78656	Chave fusível
24	213397	M11-N1-SII-IP-fibra	DT11.300-B1-SII-1x-4rco-Q10MX-lmd-fibra	X = 564268.58625 Y = 5633273.85289	
25	213399	M11-N1-SII-IP-fibra	DT11.300-B1-SII-lmd-fibra	X = 564307.51625 Y = 5633285.86971	2 Mufa BT
26	213400	M11-N1-(S-M)-IP-fibra	DT11.300-B1-(S-M)-1x-4rco-Q10MX-lmd-fibra-BC	X = 564337.42028 Y = 5633300.17334	Transformador 45kVA
27	213402	V12.400-N1-SII-IP-fibra	DT11.300-B1-SII-2x-lmd-fibra-BC	X = 564366.34535 Y = 5633315.55716	
28	213403	C11.300-N1-SII-IP-fibra	DT11.300-B1-SII-7rco-T10MX-Q10MX-lmd-fibra	X = 564382.18116 Y = 5633326.79177	
29	213404	M11-N1-(S-M)-IP-fibra	DT11.300-B1-(S-M)-1x-3rco-T10MX-lmd-fibra	X = 564400.05068 Y = 5633338.38810	
30	213405	M11-N1-SII-IP-fibra	DT11.300-B1-SII-4rco-Q10MX-lmd-fibra	X = 564428.59765 Y = 5633351.92688	Mufa BT
31	213406	C12.300-N1-N3D-SII-IP-fibra	DT11.300-B1-SII-4rco-Q10MX-lmd-fibra	X = 564450.94658 Y = 5633364.30946	
32	213413	C12.300-N3-IP-fibra	DT12.600-B1-N3D-SII-lmd-fibra-BC	X = 564454.03677 Y = 5633401.01626	
33	213407	C12.300-N1-SII-IP-fibra	DT11.300-B1-(SII)-lmd-fibra	X = 564489.92233 Y = 5633402.97441	Abertura de setor
34	213409	D11.400-N1-SII-IP-fibra	DT11.300-B1-SII-4rco-Q10MX-lmd-fibra	X = 564494.45772 Y = 5633436.05196	
35	213411	M11-N1-SII-IP-fibra	DT11.300-B1-SII-1x-3rco-T10MX-lmd-fibra	X = 564515.13006 Y = 5633436.96686	
36	215001	C12.300-N1-SII-IP-fibra	DT11.300-B1-(S-M)-7rco-T10MX-Q10MX-lmd-fibra-BC	X = 564534.30860 Y = 5633437.38348	
37	215000	C12.300-N1-SII-IP-fibra	DT11.300-B1-SII-lmd-fibra-BC	X = 564547.61617 Y = 5633520.86201	Transformador 75kVA
38	215002	C12.300-N3-SII-IP-fibra	DT11.600-B3-N3-SII-4rco-Q10MX-lmd-fibra-BC	X = 564562.93529 Y = 5633550.91053	Mufa MT deslocada
39	215003	O09.600-SII-IP-fibra-ea	DT09.300-SII-2x-7rco-T10MX-Q10MX-lmd-fibra	X = 564580.47451 Y = 5633586.07181	
40	215017	M09-SII-IP-fibra-ea	DT09.600-SII-90-1x-lmd-fibra-BC	X = 564591.43300 Y = 5633608.56575	
41	215016	M09-SII-IP-fibra	DT09.300-SII-lmd-fibra-BC	X = 564604.09347 Y = 5633636.63244	
42	215015	DT09.150-SII-IP-fibra	DT09.300-SII-lmd-fibra	X = 564612.21705 Y = 5633658.15005	
43	215014	M09-SII-IP-fibra	DT09.300-SII-lmd-fibra	X = 564623.21768 Y = 5633685.03000	
44	PROJETADO		DT09.300-SII-IP-fibra	X = 564623.04649 Y = 5633705.73430	
45	215056	M09.300-SII-IP-fibra	DT09.300-SII-lmd-fibra	X = 564640.04153 Y = 5633731.01161	
46	428743	O09.300-SII-IP-fibra	DT09.300-SII-1x-lmd-fibra	X = 564646.58075 Y = 5633750.92791	
47	215057	M09-SII-IP-fibra	DT09.300-SII-1x-lmd-fibra	X = 564653.56235 Y = 5633773.33733	
48	215056	M09-SII-IP-fibra	DT09.300-SII-1x-lmd-fibra	X = 564664.12384 Y = 5633807.31644	
49	215055	M09-SII-IP-fibra	DT09.300-SII-1x-lmd-fibra	X = 564675.11018 Y = 5633840.53374	
50	215094	M09-SII-IP-fibra	DT09.300-SII-3x-lmd-fibra	X = 564685.46249 Y = 5633871.86790	
51	215093	C12.600-N3-SII-AF-IP-fibra	DT11.600-M3-SII-2x-4rco-Q10MX-lmd-fibra-BC	X = 564694.24627 Y = 5633898.45446	Transformador 75kVA
52	428742	C11.400-N1-SII-IP-fibra	DT11.300-M1-SII-lmd-fibra	X = 564702.71634 Y = 5633924.06150	
53	215092	C11.400-N1-SII-IP-fibra	DT11.300-M1-SII-1x-lmd-fibra	X = 564712.44124 Y = 5633953.62662	
54	215091	C12.400-N1-SII-IP-fibra	DT11.300-M1-SII-2x-lmd-fibra	X = 564722.79355 Y = 5633984.86078	
55	240277	C11.400-N1-SII-IP-fibra	DT12.600-N1-M3-SII-90-SII-lmd-fibra-BC	X = 564724.92912 Y = 5634018.62258	
56	428741	C11.400-N1-SII-IP-fibra	DT09.300-SII-lmd-fibra	X = 564735.62428 Y = 5634025.93463	
57	215188	M09-SII-IP-fibra	DT09.300-SII-3rco-T10MX-lmd-fibra	X = 564739.62881 Y = 5634043.45107	
58	215187	M09-SII-IP-fibra	DT09.300-SII-1x-13rco-Q10MX-3T10MX-lmd-fibra	X = 564744.27797 Y = 5634075.11888	
59	215186	M09-SII-IP-fibra	DT09.300-SII-2x-9rco-2T10MX-lmd-fibra	X = 564747.07807 Y = 5634115.02194	Abertura de setor
60	215185	M09-SII-IP-fibra	DT09.300-SII-1x-14rco-2Q10MX-2T10MX-lmd-fibra	X = 564749.67788 Y = 5634153.95691	
61	215184	M09-SII-IP-fibra	DT09.300-SII-2x-7rco-Q10MX-T10MX-lmd-fibra	X = 564752.27975 Y = 5634192.83684	
62	215183	M09-SII-IP-fibra-ea	DT09.300-SII-15rco-5T0MX-lmd-fibra	X = 564755.21547 Y = 5634236.74179	06 podas
63	215182	M11-N3-SII-IP-fibra	DT11.600-M3-SII-7rco-Q10MX-T0MX-lmd-fibra-BC	X = 564757.35097 Y = 5634298.67691	Mufa BT desligada
64	215181	M11-N1-SII-IP-fibra	DT11.300-M2-SII-lmd-fibra-BC	X = 564758.81835 Y = 5634300.62090	
65	215179	M11-N1-B1-SII-2P-fibra	DT12.1000-N1-B2-(SII-SII)CP-2md-fibra-BC	X = 564757.66641 Y = 5634308.86000	
66	PROJETADO		DT11.600-N3-BC	X = 564574.23618 Y = 5633547.65137	Mufa PETROBRAS

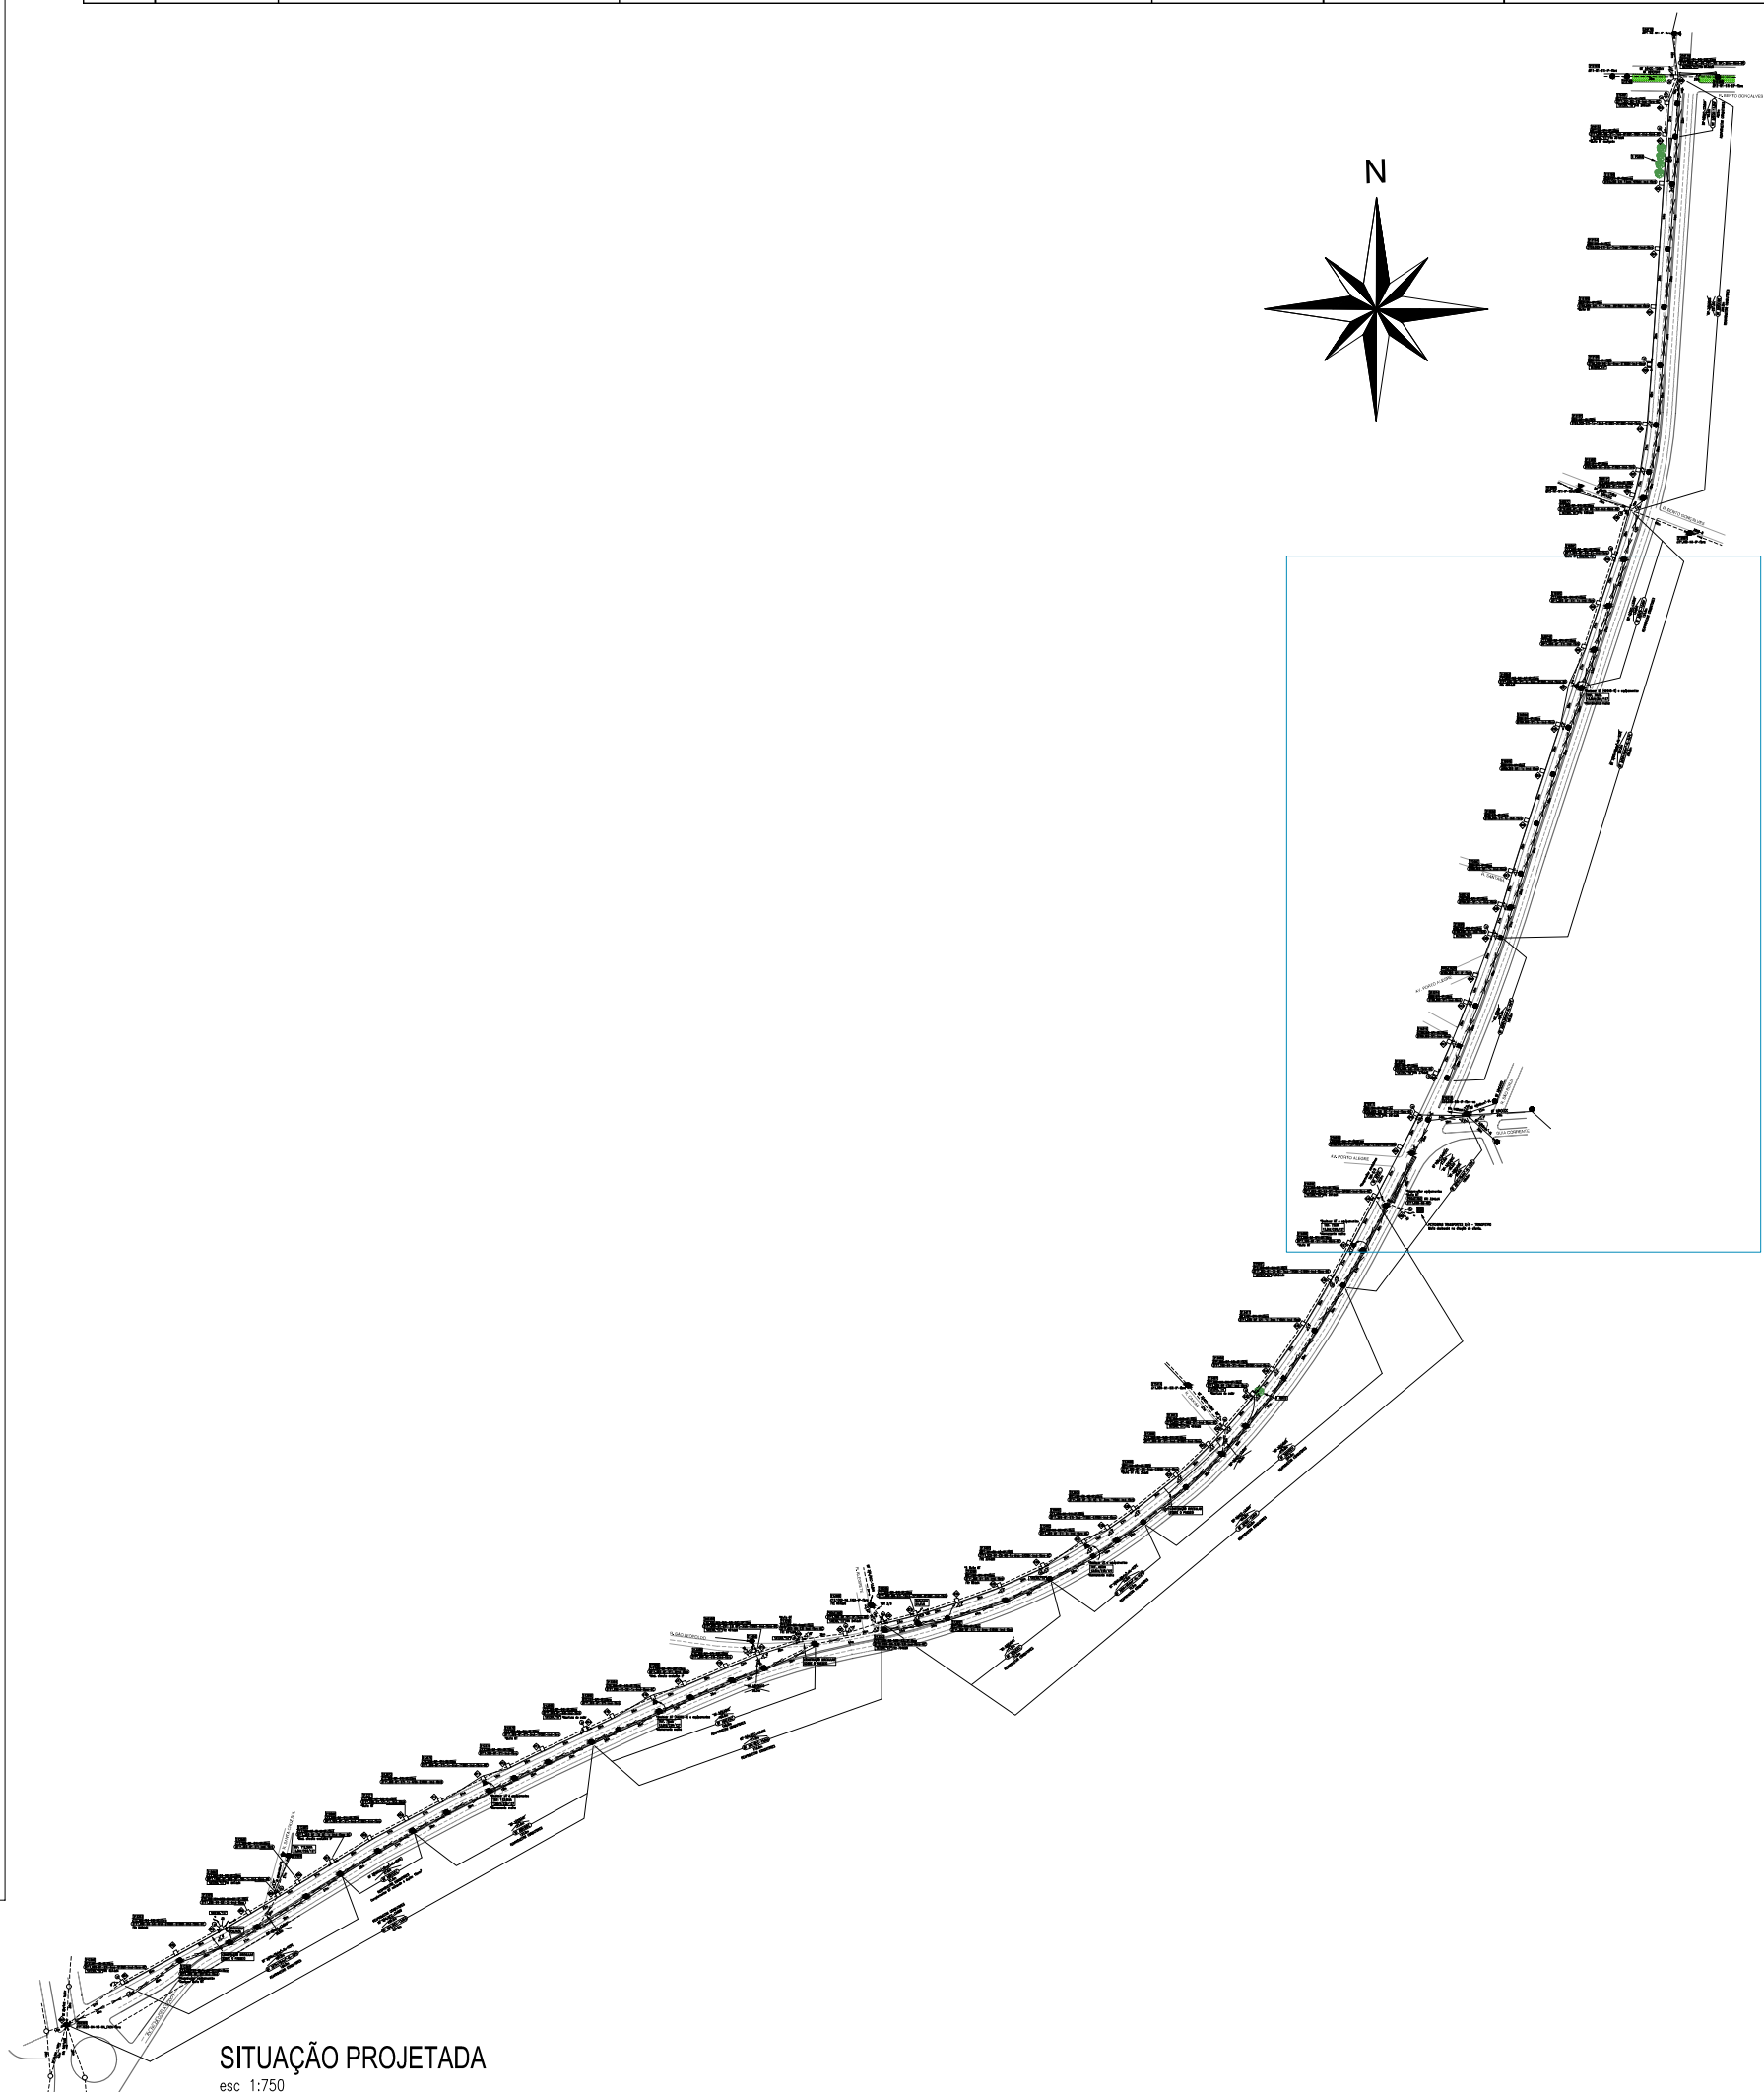

SITUAÇÃO PROJETADA
esc 1:750

LEGENDA CONFORME NT.00005.EOTL - REV.03			
DESCRIÇÃO	À RETIRAR	PROJETADO	
REDE DE DISTRIBUIÇÃO PRIMÁRIA			
REDE DE DISTRIBUIÇÃO SECUNDÁRIA			

DESCRIÇÃO	EXISTENTE	PROJETADO	À RETIRAR
POSTE DE MADEIRA			
POSTE DE CONCRETO CÔNICO			
POSTE DE CONCRETO DUPLO T			
POSTE DE FIBRA DE VIDRO			
ESTRUTURAS	M12-N1-S021	(V12.300-N1-S1D)	M12-N1-S021
ATERRAMENTO			
PARA-RAIOS DE MT			
PARA RAIOS DE BT			
CHAVE FUSÍVEL			
CHAVE FAÇA			
RELIGADOR			
TRANSFORMADOR PARTICULAR			
TRANSFORMADOR RD			
ESTAI DE ÂNCORA	SM RLA	SM RLA	SM RLA
ESTAI DE POSTE A POSTE			
ESTAI DE CRUZETA A POSTE	CZ-P	CZ-P	CZ-P
ESTAI DE CRUZETA A CRUZETA	CZ-CZ	CZ-CZ	CZ-CZ

DESCRIÇÃO
CRUZAMENTO DE REDE
ENCABEÇAMENTO (BT-MT)
ENCABEÇAMENTO C/ ABERTURA

- NOTAS
- Nenhuma alteração nas especificações, determinando ou não o aumento de valor das obras, deverá ser executada sem autorização prévia dos técnicos da Prefeitura e da concessionária CEEE-D Equatorial Energia.
 - Todo material utilizado na obra deverá estar de acordo com os padrões da concessionária e normas da ABNT.
 - A execução das instalações deverá ser feita por profissionais qualificados e habilitados.
 - Serão de uso obrigatório os equipamentos de proteção individual para eletricitistas de rede, conforme disposição das normas regulamentadoras NR 6, NR 10 e demais normas pertinentes.
 - A obra deverá ser entregue em ótimo estado de limpeza e conservação, sem sobras de condutores e ferragens no chão. Todo o material retirado da obra deverá ser corretamente acondicionado, para o posterior entrega em local determinado pela concessionária.
 - Todos os elementos do projeto devem ser projetados para suportar as classes CAA III e CAA IV, ambientes marinhos e com respingos de maré.
 - Todos os elementos metálicos, não projetados para condução de energia elétrica devem ser obrigatoriamente aterrados ou conectados a malha de aterramento.
 - Deverão ser reaproveitados apenas os condutores e equipamentos (Transformadores, chaves, para-raios, Mufas etc), postes e ferragens deverão ser novas e conforme padrão da concessionária.
 - Caso não seja possível reaproveitar os condutores de determinados trechos, poderá ser realizado aditivo no projeto para substituição dos cabos.
 - A marcação dos pontos será realizada pela equipe de topografia da Prefeitura Municipal.
 - As construções irregulares existentes, que avançam sobre o passeio público, serão demolidas para viabilizar a realização da obra.
 - Poderão ser instaladas chaves-fusíveis adicionais no poste 215002, a critério da concessionária, e de acordo com a carga do cliente atendido em média tensão.