


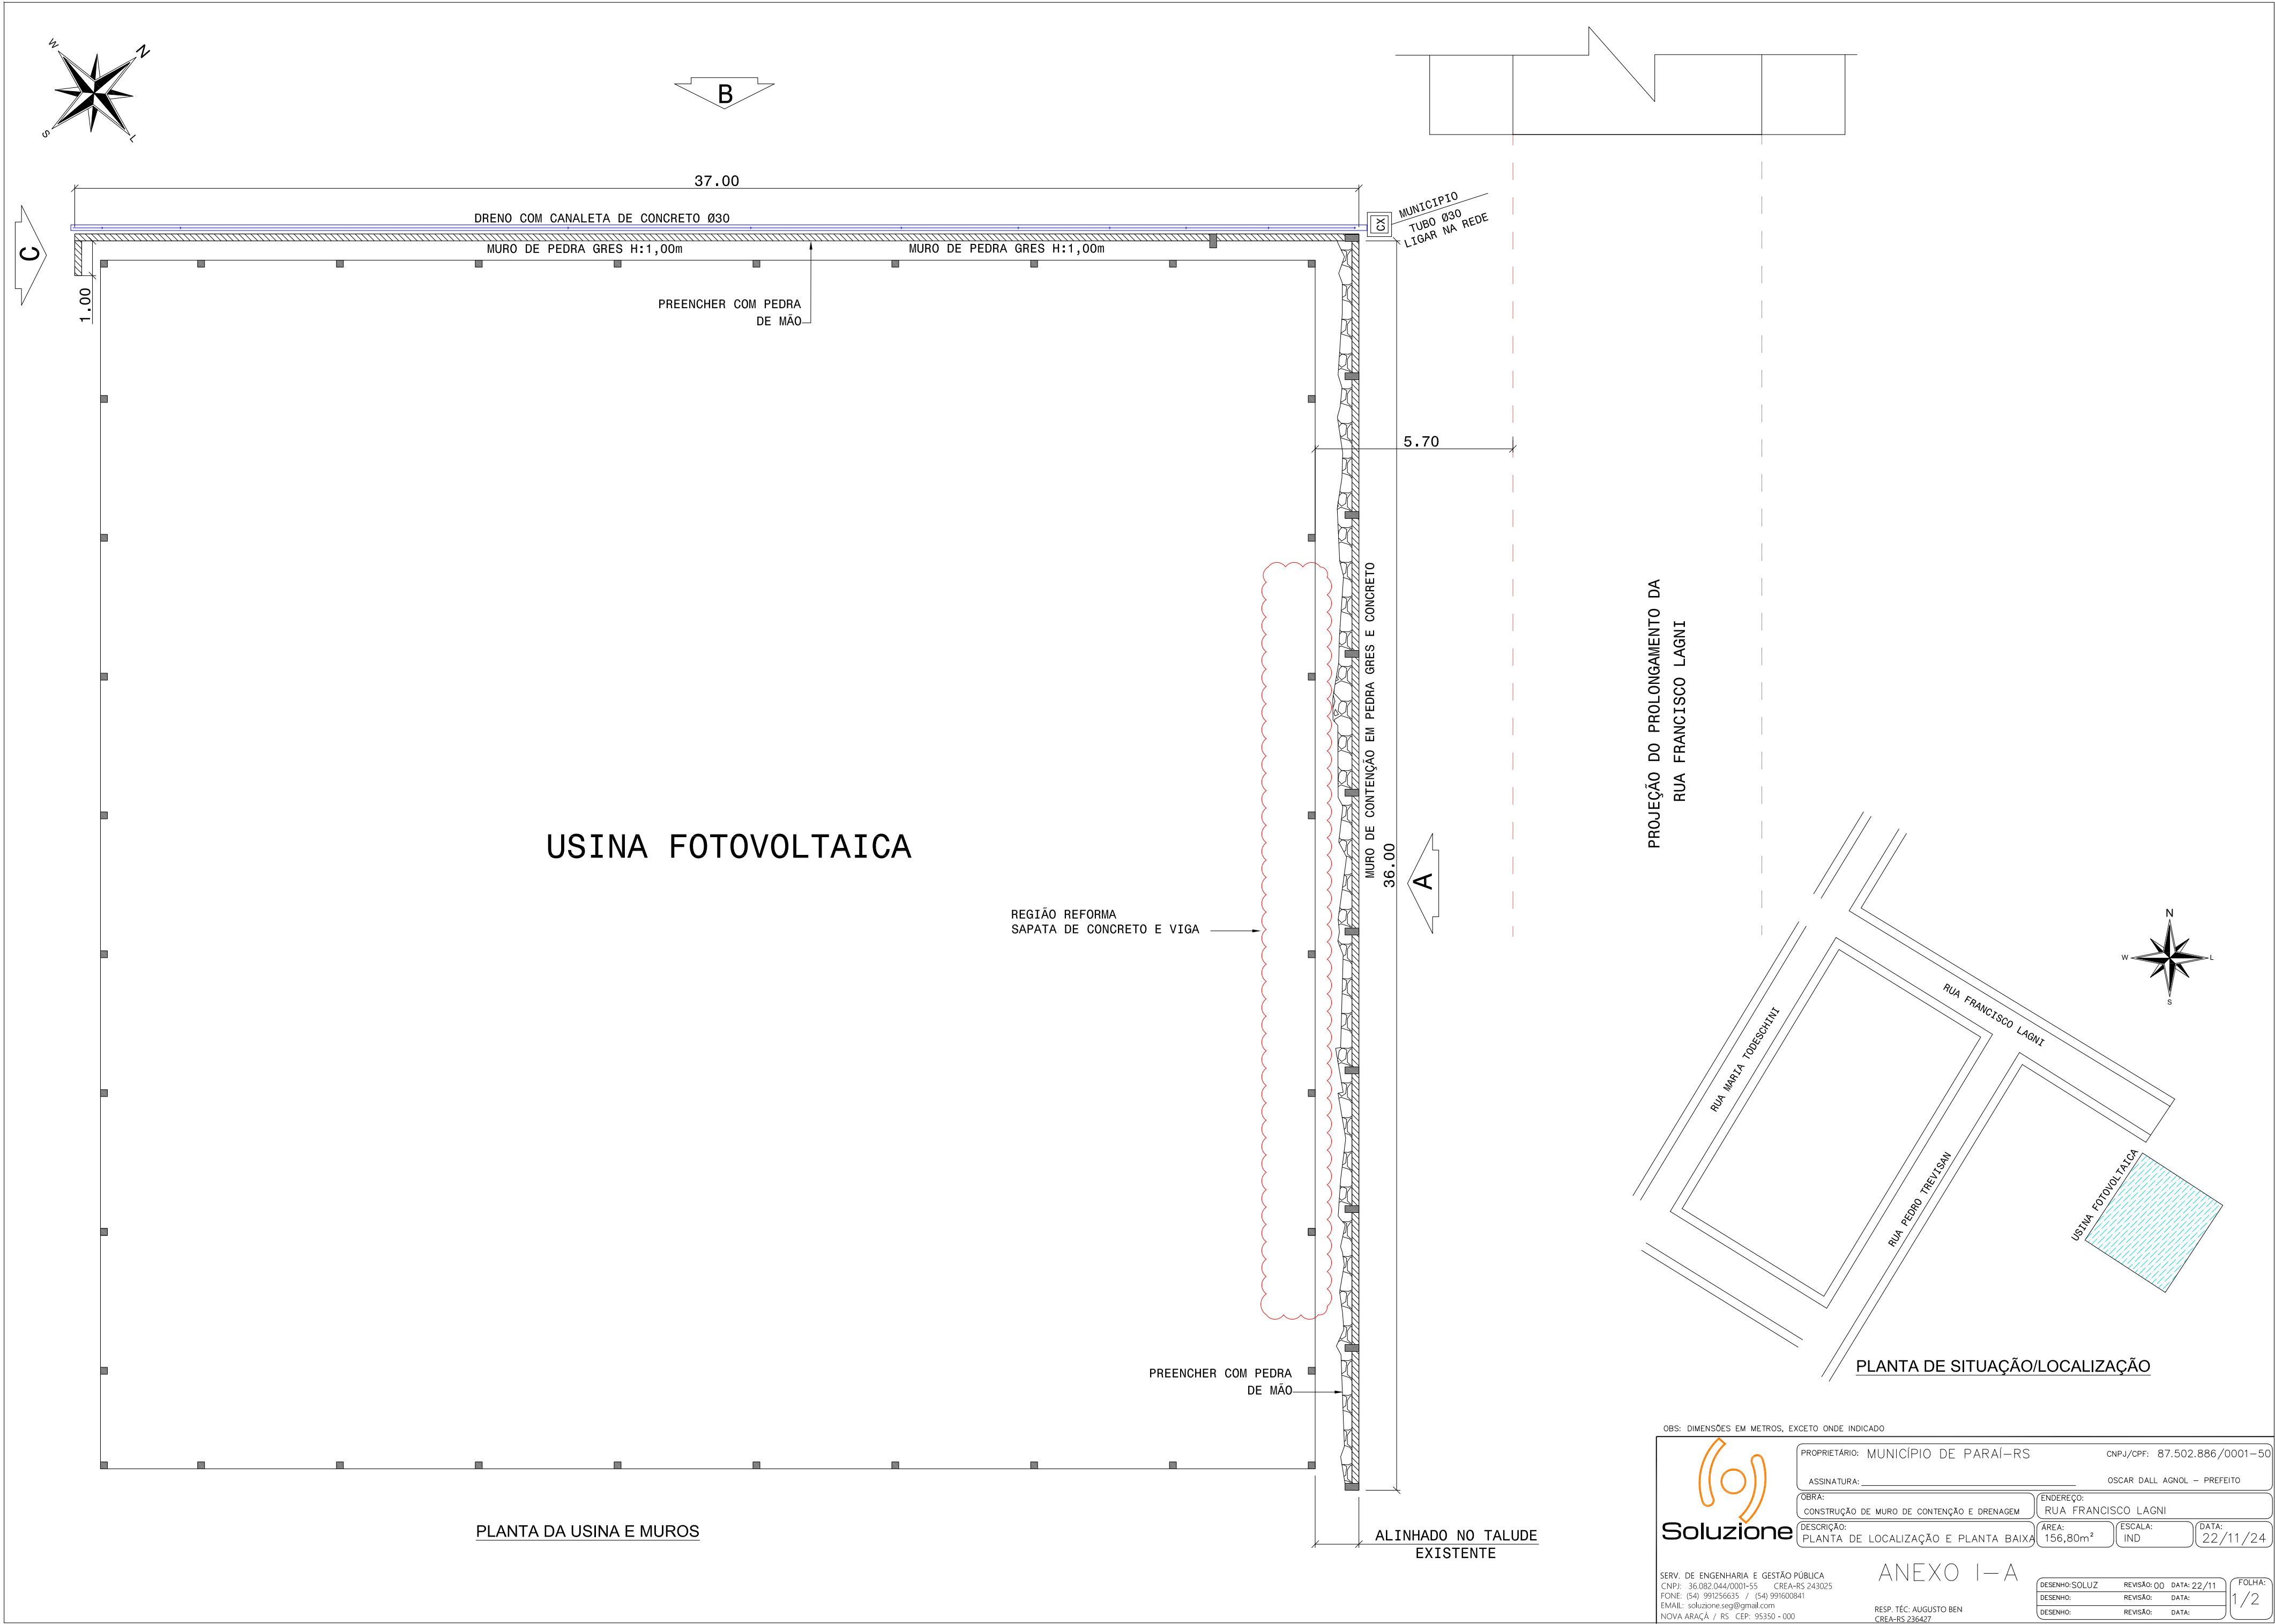

PLANTA DA USINA E MUROS

PLANTA DE SITUAÇÃO/LOCALIZAÇÃO

OBS: DIMENSÕES EM METROS, EXCETO ONDE INDICADO			
	PROPRIETÁRIO: MUNICÍPIO DE PARAÍ-RS		CNPJ/CPF: 87.502.886/0001-50
	ASSINATURA: _____		OSCAR DALL AGNOL - PREFEITO
OBRA: CONSTRUÇÃO DE MURO DE CONTENÇÃO E DRENAGEM		ENDEREÇO: RUA FRANCISCO LAGNI	
DESCRIÇÃO: PLANTA DE LOCALIZAÇÃO E PLANTA BAIXA		ÁREA: 156,80m²	ESCALA: IND
		DATA: 22/11/24	
SERV: DE ENGENHARIA E GESTÃO PÚBLICA CNPJ: 36.082.044/0001-55 CREA-RS 243025 FONE: (54) 991256635 / (54) 991600841 EMAIL: solucao.seg@gmail.com NOVA ARAÇA / RS CEP: 95350-000		ANEXO I-A RESP. TEC. AUGUSTO BEN CREA-RS 236427	
DESENHO: SOLUZ	REVISÃO: 00	DATA: 22/11	FOLHA: 1/2
DESENHO:	REVISÃO:	DATA:	
DESENHO:	REVISÃO:	DATA:	