



PLANTA FORRO E LUMINOTÉCNICO
Escala: 1:50

Quadro de Luminárias				
Símbolo	Cód.	Qtd.	Descrição	
		42	Bloco autônomo lum. emergência na parede	
	LM01	12	Luminária de embutir de LED quadrado, dimensão de 20 x 20cm ou equivalente. Corpo fabricado em alumínio com acabamento em pintura eletrolítica na cor branco ou similar. Placa difusor de acrílico ou vidro. Montada com LED integrado de alta performance 19W branco neutro ou branco frio 4500K - 6500K e driver built.	
	LM02	114	Luminária de embutir de LED quadrado, dimensão de 40 x 40cm ou equivalente. Corpo fabricado em alumínio com acabamento em pintura eletrolítica na cor branco ou similar. Montada com LED integrado de alta performance 36W branco neutro ou branco frio 4500K - 6500K e driver built.	
	LM03	22	Luminária de sobrepiso tipo arandela tetrapé. Corpo fabricado em alumínio com acabamento em pintura eletrolítica na cor branco. Montada com LED integrado de alta performance 24W neutro 4000K e driver built.	
	LM04	8	Luminária de sobrepiso de LED quadrado, dimensão de 20 x 20cm ou equivalente. Corpo fabricado em alumínio com acabamento em pintura eletrolítica na cor branco ou similar. Montada com LED integrado de alta performance 19W branco neutro ou branco frio 4500K - 6500K e driver built.	
	LM05	35	Luminária de embutir de LED quadrado, dimensão de 60 x 60cm ou equivalente. Corpo fabricado em alumínio com acabamento em pintura eletrolítica na cor branco ou similar. Montada com LED integrado de alta performance 40W branco neutro ou branco frio 4500K - 6500K e driver built.	
	LM06	31	Luminária tipo arandela quadrada. Corpo fabricado em alumínio com acabamento em pintura eletrolítica na cor branco. Montada com LED integrado de alta performance 19W neutro 4000K e driver built.	
	LM07	8	Luminária de piso. Corpo fabricado em alumínio com acabamento em pintura eletrolítica na cor branco. Montada com LED integrado de alta performance 7W neutro 4000K e driver built.	

Quadro de Áreas de Forro		
Legenda	Descrição	Área (m²)
	Forma de Gesso Acartonado	902,82

TÍTULO DO PROJETO
UNIDADE BÁSICA DE SAÚDE - PORTE 4

PROPRIETÁRIO
MINISTÉRIO DA SAÚDE
SECRETARIA DE ATENÇÃO PRIMÁRIA À SAÚDE
CNPJ

00.394.544/0108-14
ENGENHEIRO
Secretaria de Atenção Primária à Saúde
Esplanada dos Ministérios Bloco G Edifício Sede - Ministério da Saúde
CEP 70.098-900 - Brasília- DF

TÍTULO DO PROJETO
FORRO E LUMINOTÉCNICO - PARTE 1

DESCRIÇÃO DA ETAPA

PROJETO EXECUTIVO

NOME PRONCHIA: ARQUIVO
MS_UBS4_PE_AQ 12.22_R00

REVISÃO
R00

UNIDADE
METROS

DATA
17/12/2024

ESCALA
INDICADA


DIRETOS AUTORAIS RESERVADOR CONFORME LEGISLAÇÃO NACIONAL E INTERNACIONAL

FOLHA Nº
18,99 A 84,10







Quadro de Luminárias			
Símbolo	Cód.	Det.	Descrição
	EM	42	Bloco autônomo tipo: emergência na parede
	LM01	12	Luminária de embutir da LED quadrada, dimensão de 10 x 20 cm ou equivalente. Corpo fabricado em alumínio com acabamento em pintura eletrolítica na cor branco ou preto. Fiação através do prateleira preta. Montada com LED integrável da performance 19W branco ou branco frio 4500K - 6500K e driver 10W
	LM02	114	Luminária de embutir da LED quadrada, dimensão de 40 x 40 cm ou equivalente. Corpo fabricado em alumínio com acabamento em pintura eletrolítica na cor branco ou preto. Fiação através do prateleira preta. Montada com LED integrável da performance 36W branco ou branco frio 4500K - 6500K e driver 10W
	LM03	72	Luminária de sobrepor tipo: arandela tetraçaga. Corpo fabricado em alumínio com acabamento em pintura eletrolítica na cor branco. Montada com LED integrável da performance 40W branco ou branco frio 4500K e driver 10W
	LM04	8	Luminária de sobrepor da LED quadrada, dimensão de 20 x 20 cm ou equivalente. Corpo fabricado em alumínio com acabamento em pintura eletrolítica na cor branco ou preto. Fiação através do prateleira preta. Montada com LED integrável da performance 19W branco ou branco frio 4500K - 6500K e driver 10W
	LM05	35	Luminária de embutir da LED quadrada, dimensão de 40 x 40 cm ou equivalente. Corpo fabricado em alumínio com acabamento em pintura eletrolítica na cor branco ou preto. Fiação através do prateleira preta. Montada com LED integrável da performance 40W branco ou branco frio 4500K - 6500K e driver 10W
	LM06	31	Luminária de sobrepor tipo: arandela. Corpo fabricado em alumínio com acabamento em pintura eletrolítica na cor branca. Montada com LED integrável da performance 18W branco ou branco frio 4500K e driver 10W
	LM07	8	Luminária de piso. Corpo fabricado em alumínio com acabamento em pintura eletrolítica na cor branco. Montada com LED integrável da performance 7W branco ou branco frio 4500K e driver 10W

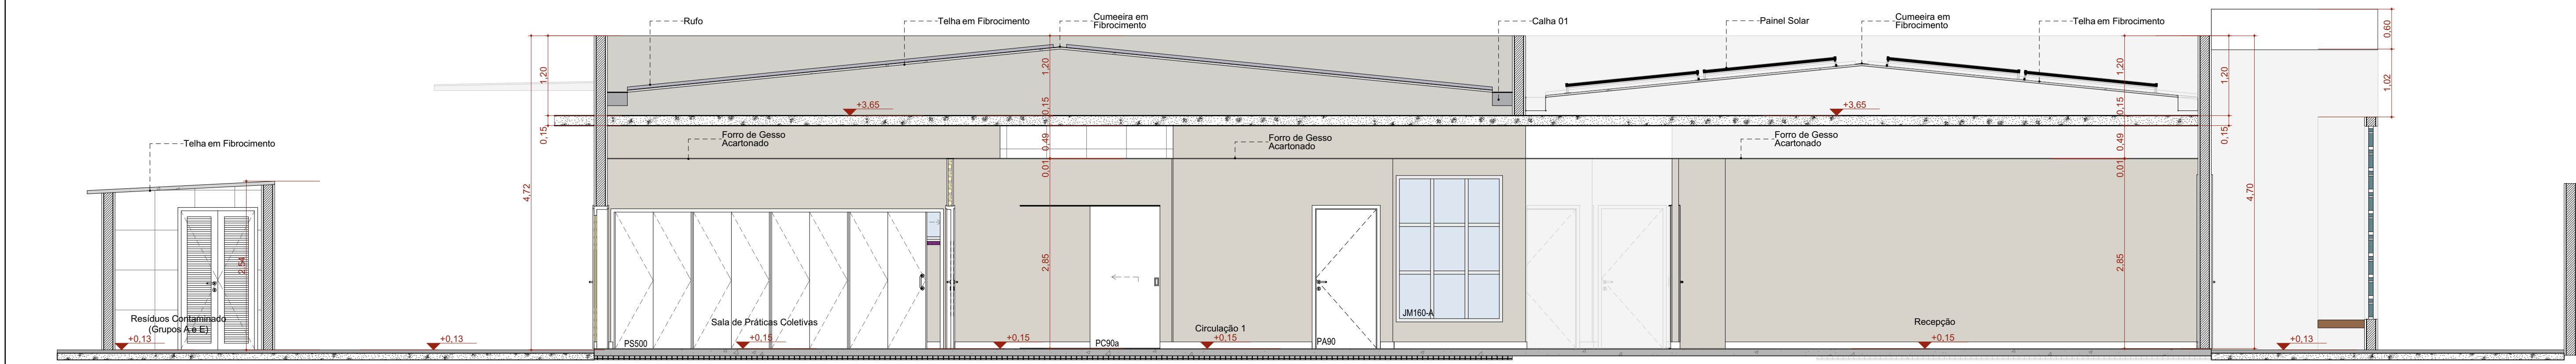


A Corte AA
Escala: 1:50

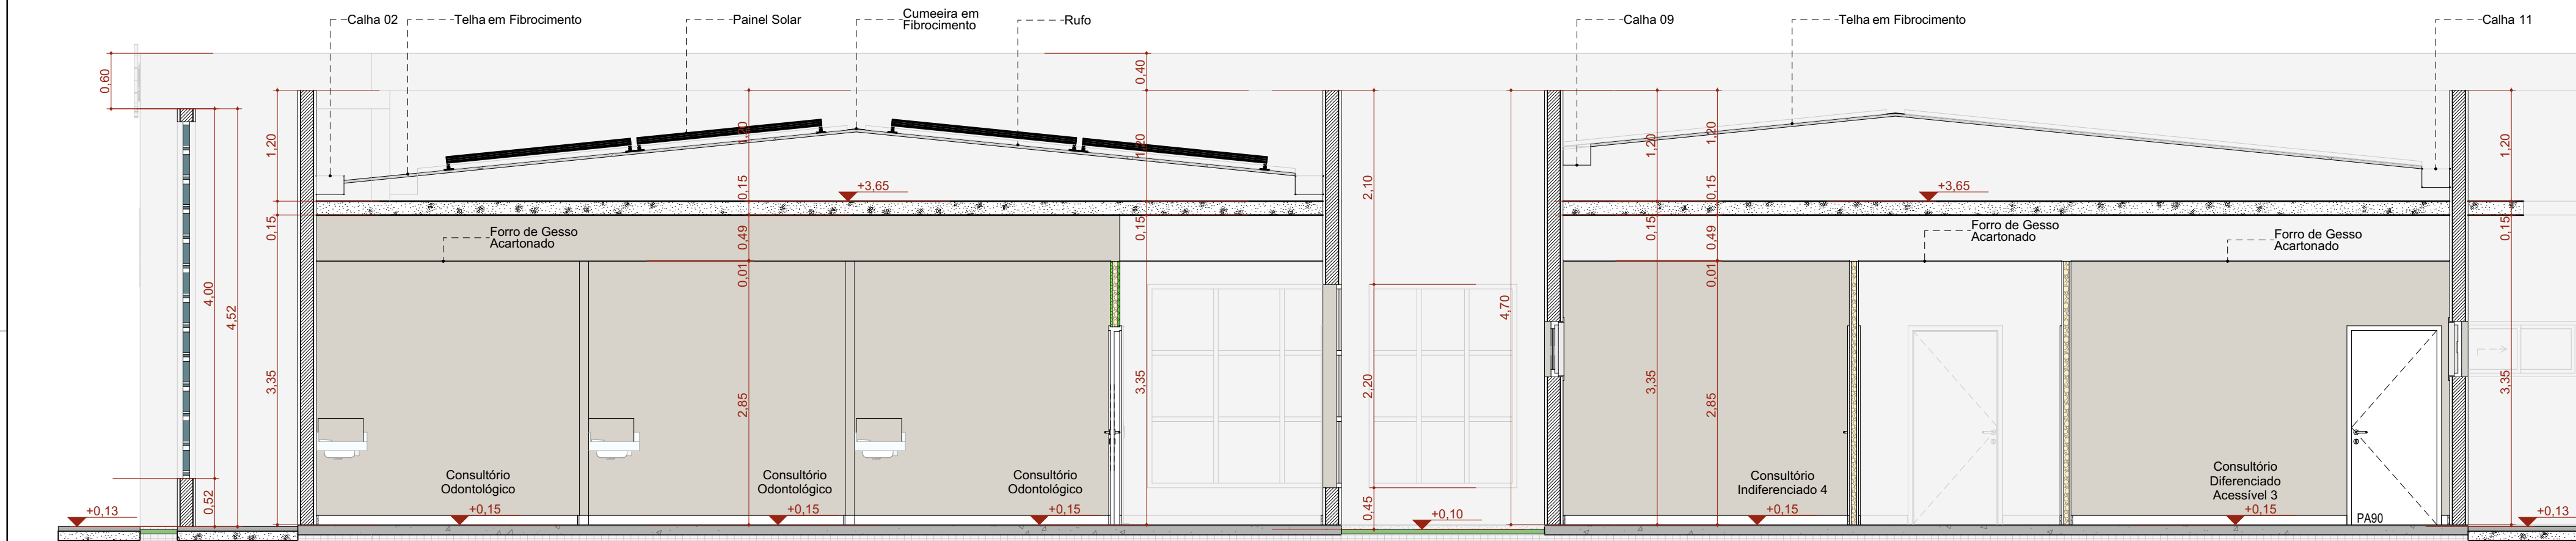


B Corte BB
Escala: 1:50

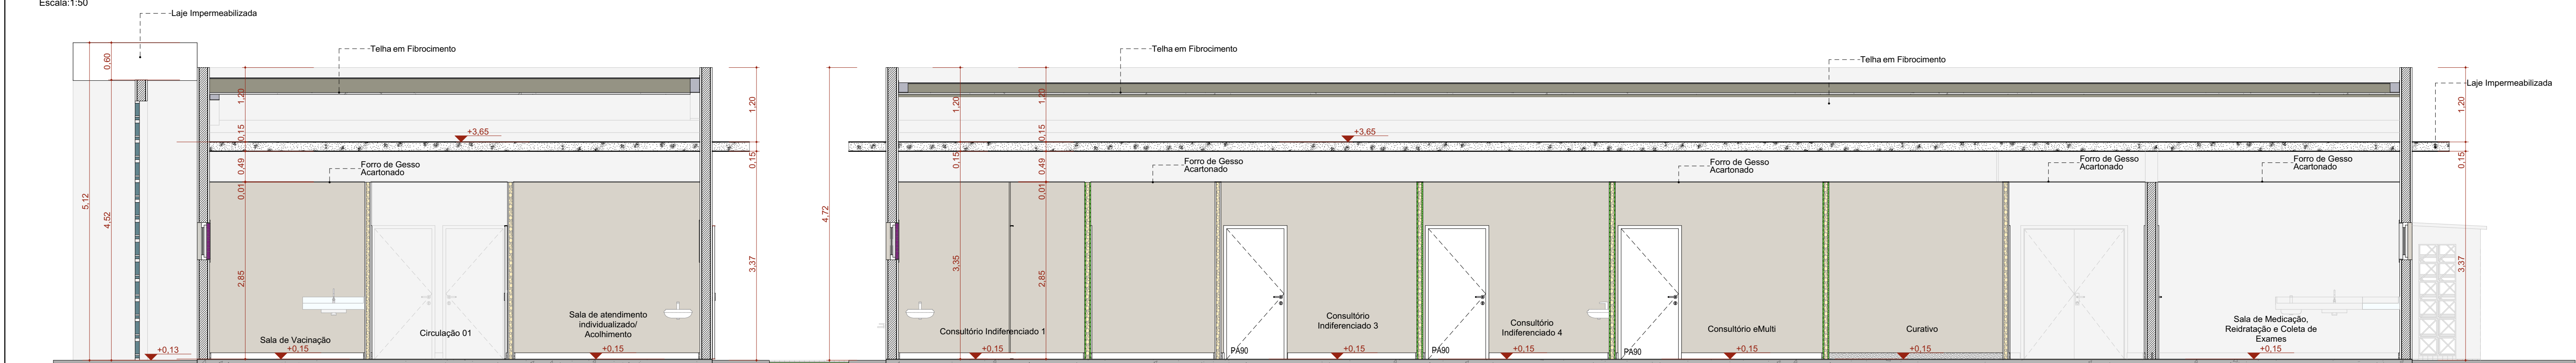

C Corte CC
Escala: 1:50

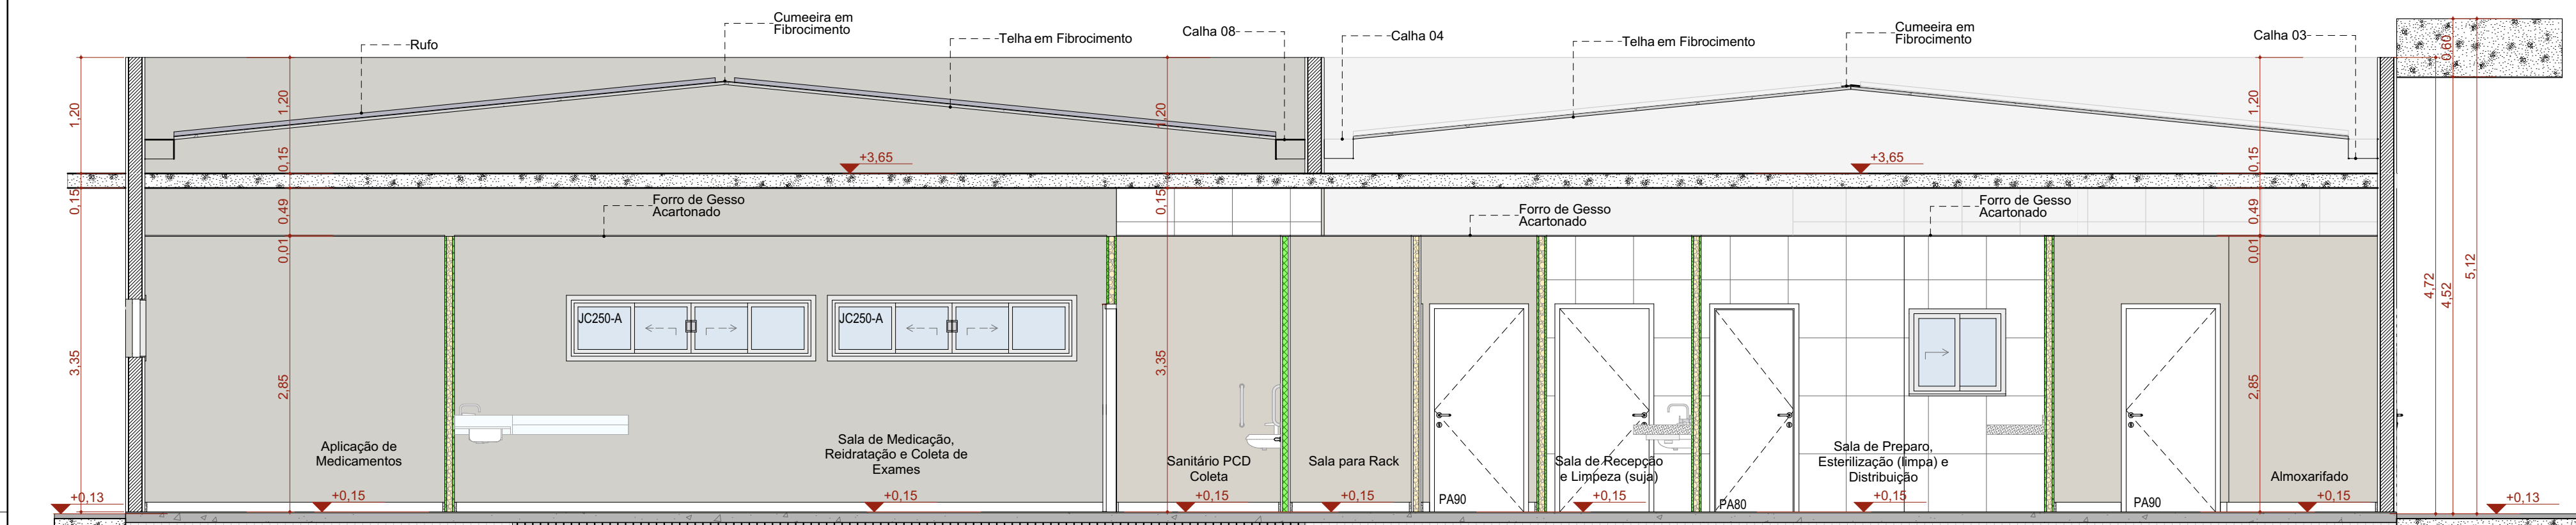

D Corte DD
Escala: 1:50

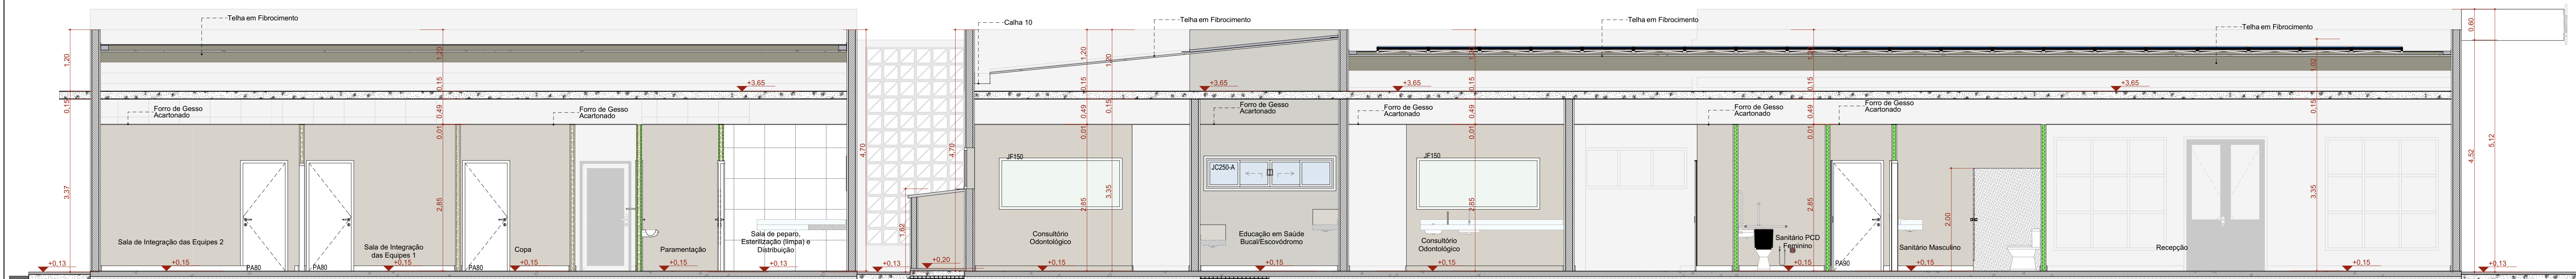

E Corte EE
Escala: 1:50

TÍTULO DO PROJETO
UNIDADE BÁSICA DE SAÚDE - PORTE 4

PROPRIETÁRIO
MINISTÉRIO DA SAÚDE
SECRETARIA DE ATENÇÃO PRIMÁRIA À SAÚDE
CNPJ
00.394.544/0108-14

ENGENHEIRO
Secretaria de Atenção Primária à Saúde
Esplanada dos Ministérios Bloco G Edifício Sede - Ministério da Saúde
CEP 70.098-900 - Brasília- DF

TÍTULO DO PROJETO
CORTES

DESCRIÇÃO DA ETAPA

PROJETO EXECUTIVO

NOME PRINCIPAIS ARQUIVO
MS_UBS4_PE_AQ 14.22_R00

REVISÃO
R00

UNIDADE
METROS


DATA
17/12/2024

ESCALA
INDICADA


DIREITOS AUTORAIS RESERVADOS CONFORME LEGISLAÇÃO NACIONAL E INTERNACIONAL

FOLHA 40
118,99 X 84,10




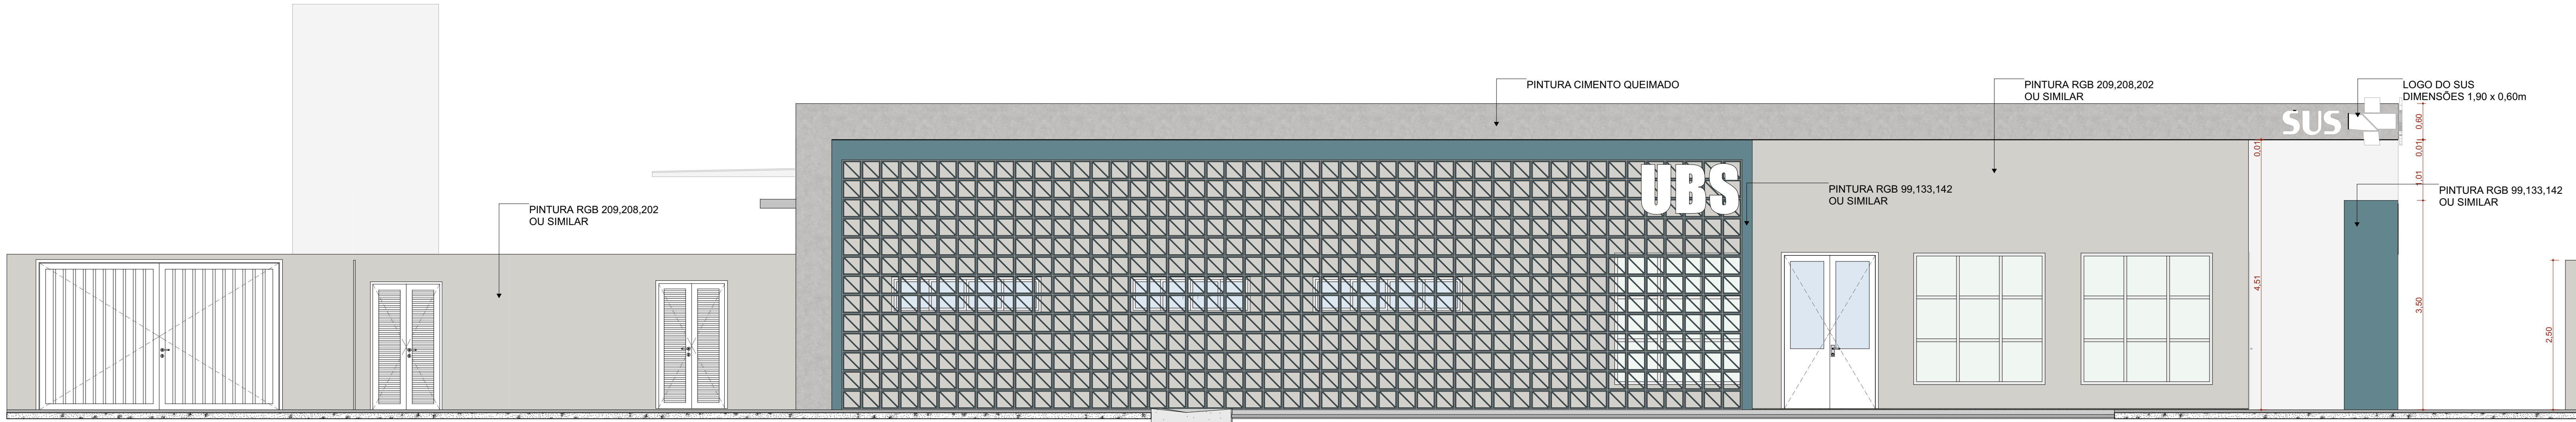


F1 FACHADA FRONTAL
Escala: 1:50

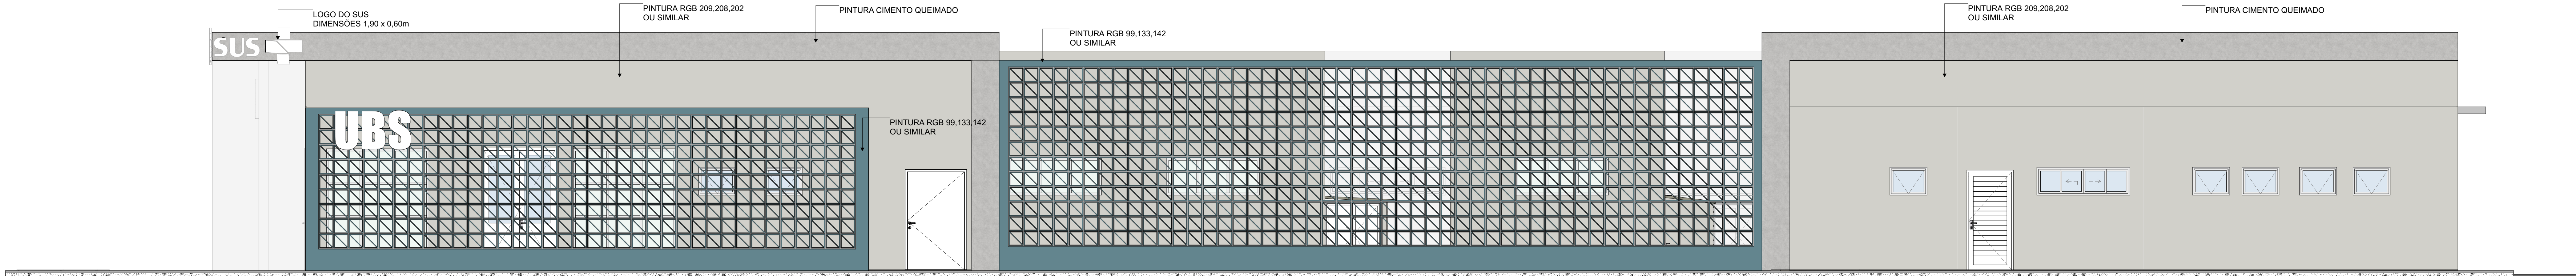

F2 FACHADA LATERAL DIREITA
Escala: 1:50

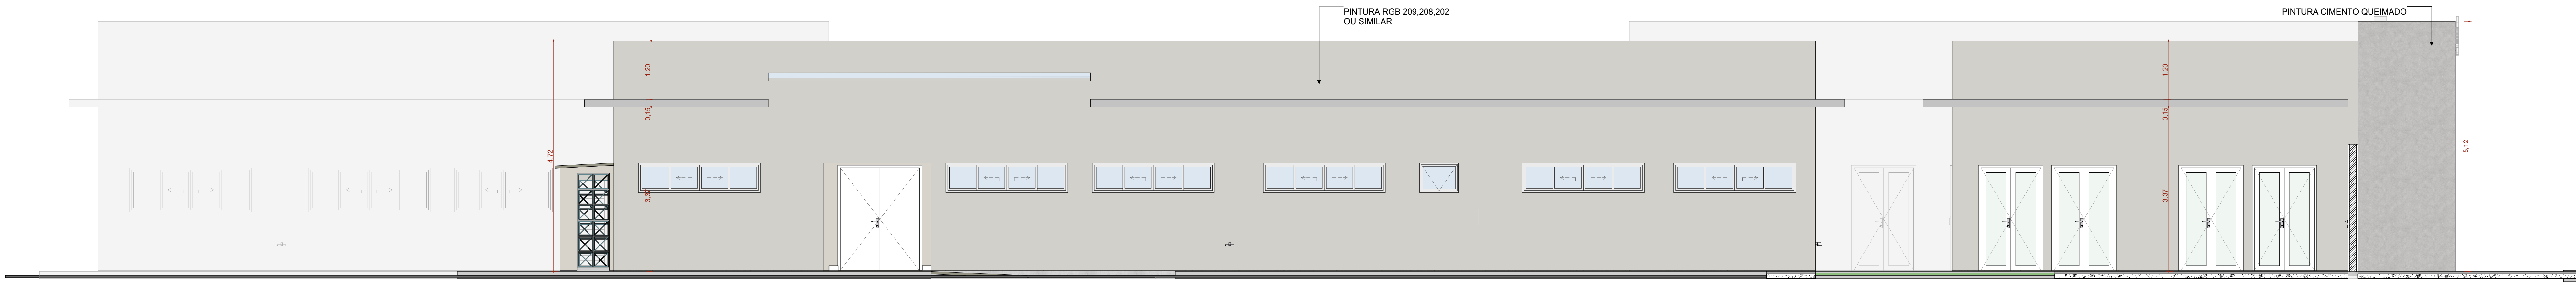

F3 FACHADA LATERAL ESQUERDA
Escala: 1:50

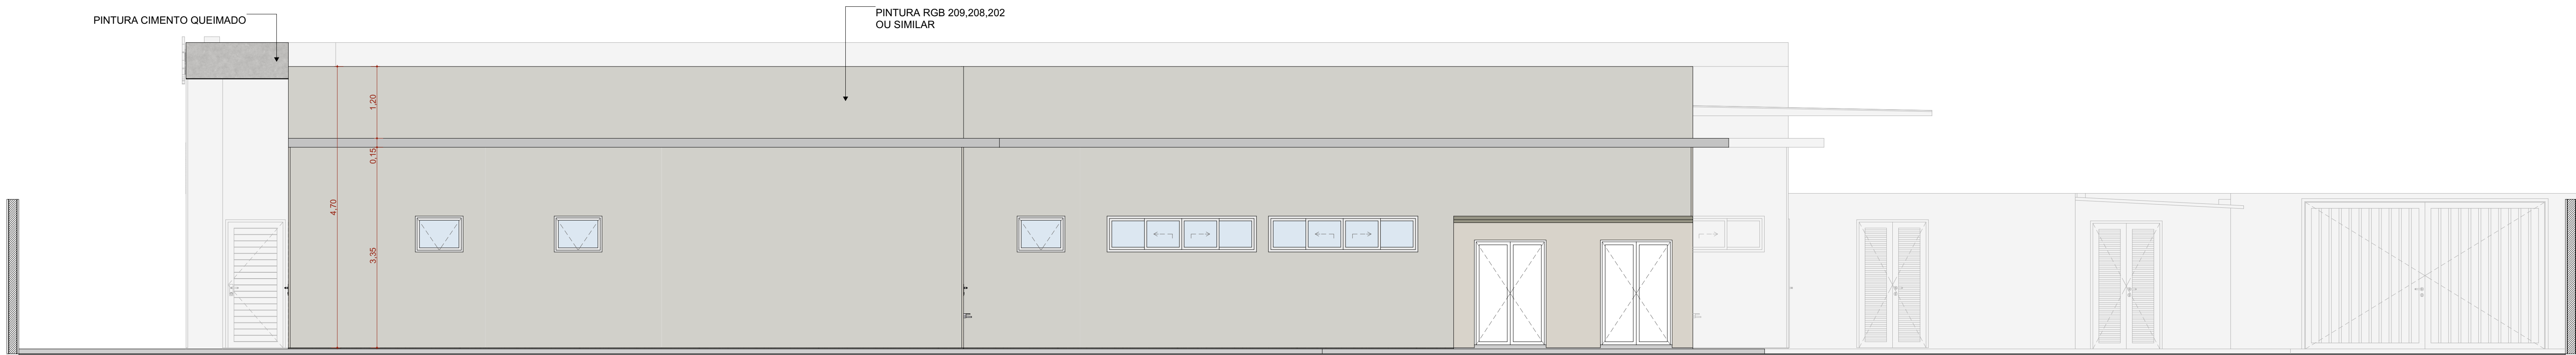

F4 FACHADA FUNDO
Escala: 1:50

TÍTULO DO PROJETO
UNIDADE BÁSICA DE SAÚDE - PORTE 4

PROPRIETÁRIO
MINISTÉRIO DA SAÚDE
SECRETARIA DE ATENÇÃO PRIMÁRIA À SAÚDE
CNPJ
00.394.544/0108-14

ENGENHEIRO
Secretaria de Atenção Primária à Saúde
Esplanada dos Ministérios Bloco G Edifício Sede - Ministério da Saúde
CEP 70.098-900 - Brasília- DF

TÍTULO DO PROJETO
FACHADAS

DESCRIÇÃO DA ETAPA

PROJETO EXECUTIVO

NOME: PRANCHAS ARQUITETURAIS
MS_UBS4_PE_AQ 15.22_R00

REVISÃO
R00

UNIDADE
METROS






DATA
17/12/2024

ESCALA
INDICADA

DIREITOS AUTORAIS RESERVADOS CONFORME LEGISLAÇÃO NACIONAL E INTERNACIONAL


FOLHA Nº
18,99 X 84,10



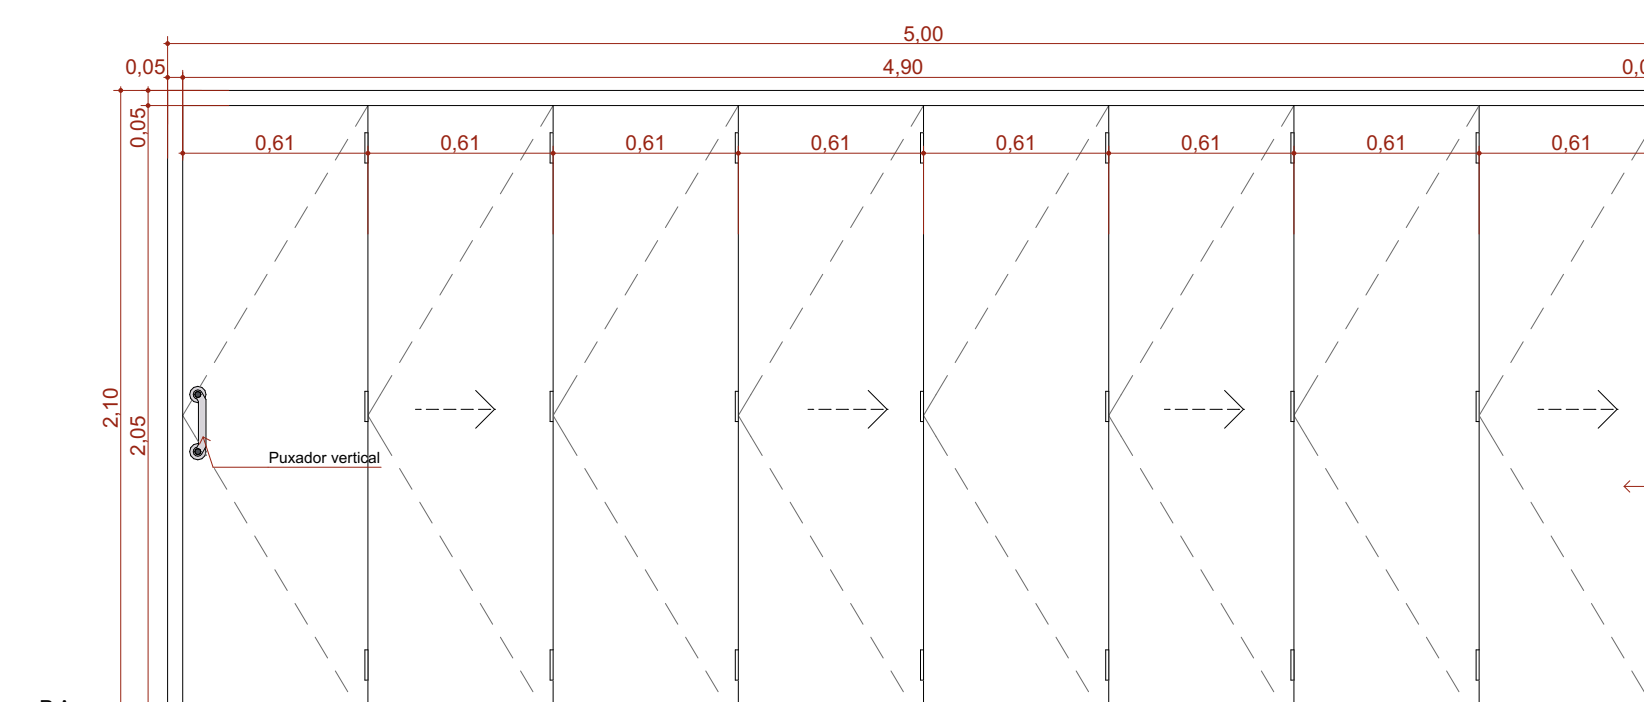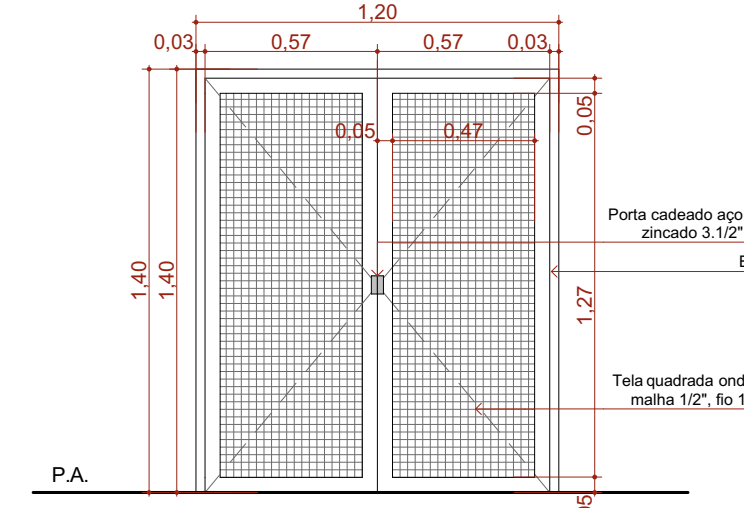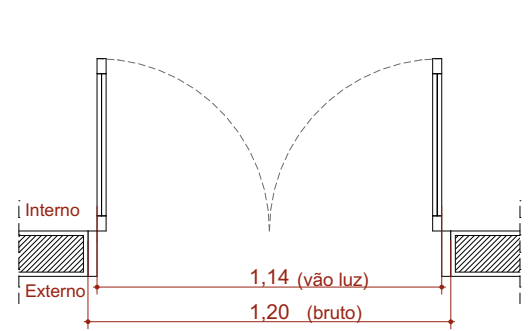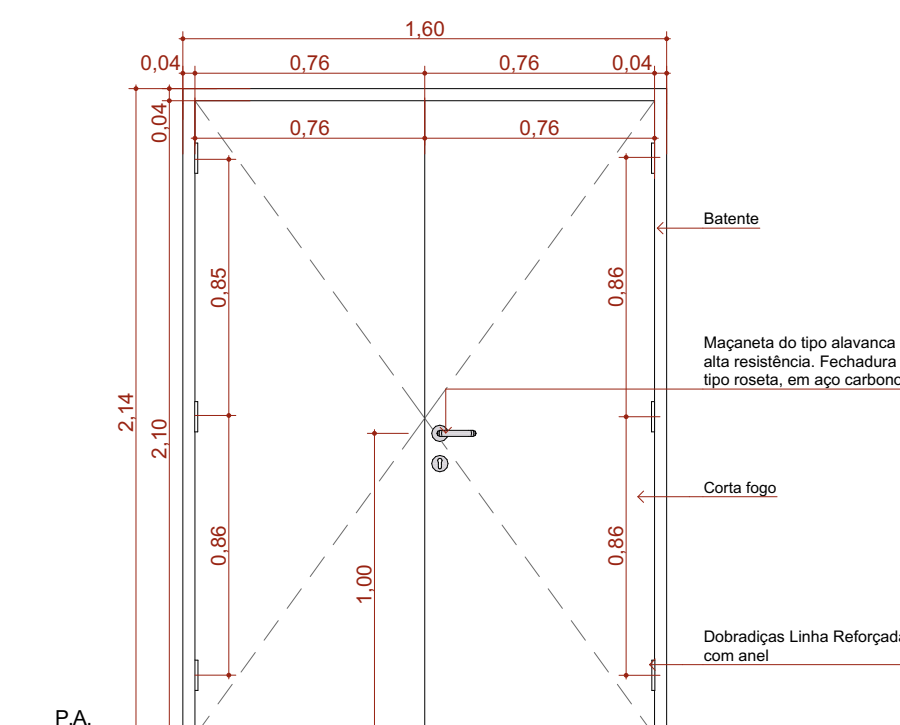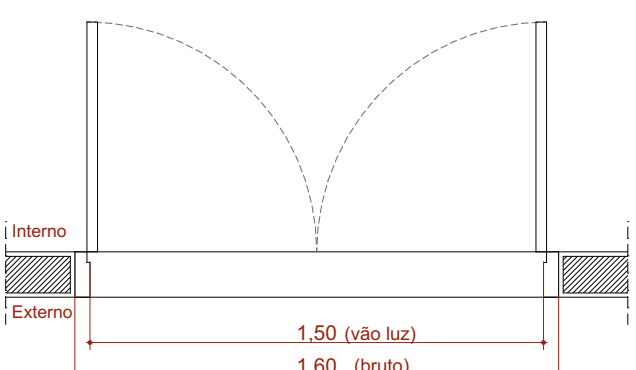


DIREITOS AUTORAIS RESERVADOS CONFORME LEGISLAÇÃO NACIONAL E INTERNACIONAL





Quadro de Janelas - Detalhamento CDD.

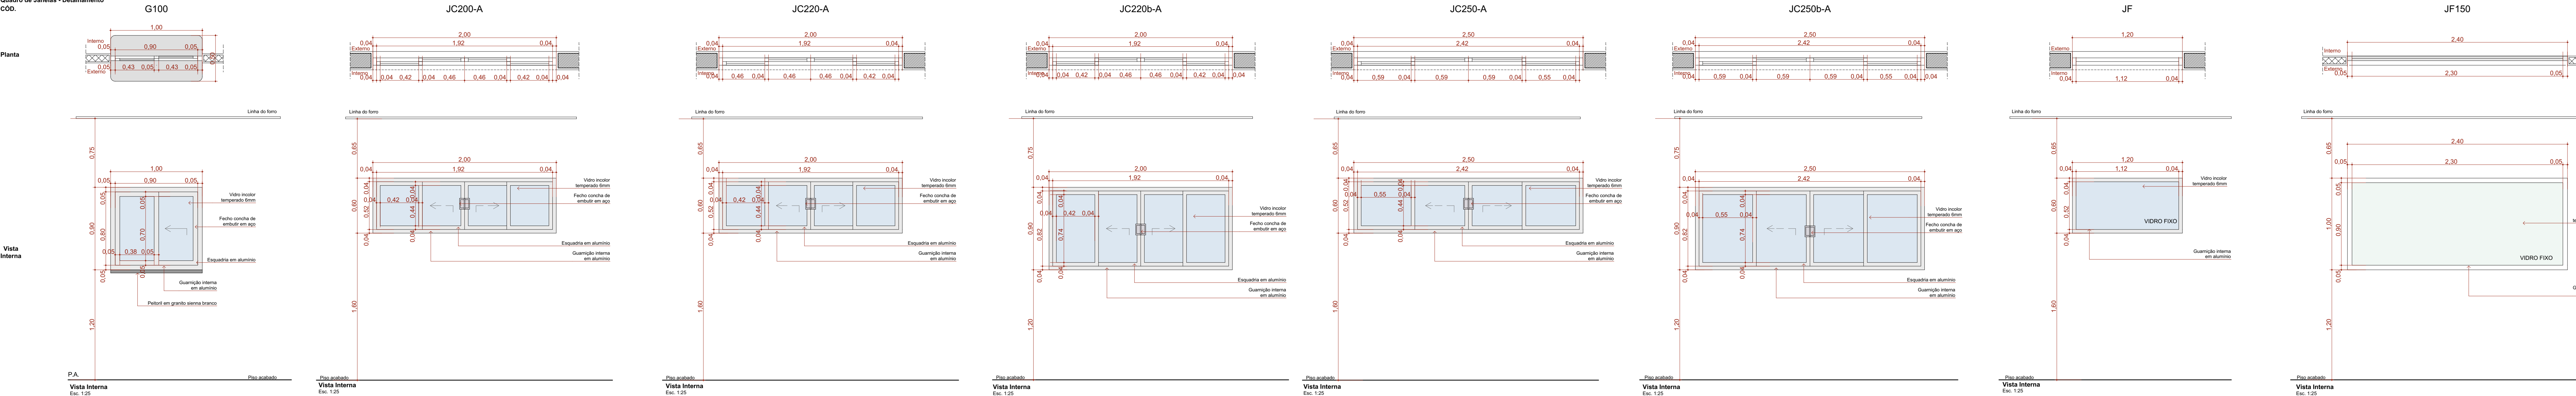

Quadro de Janelas - Detalhamento CDD.

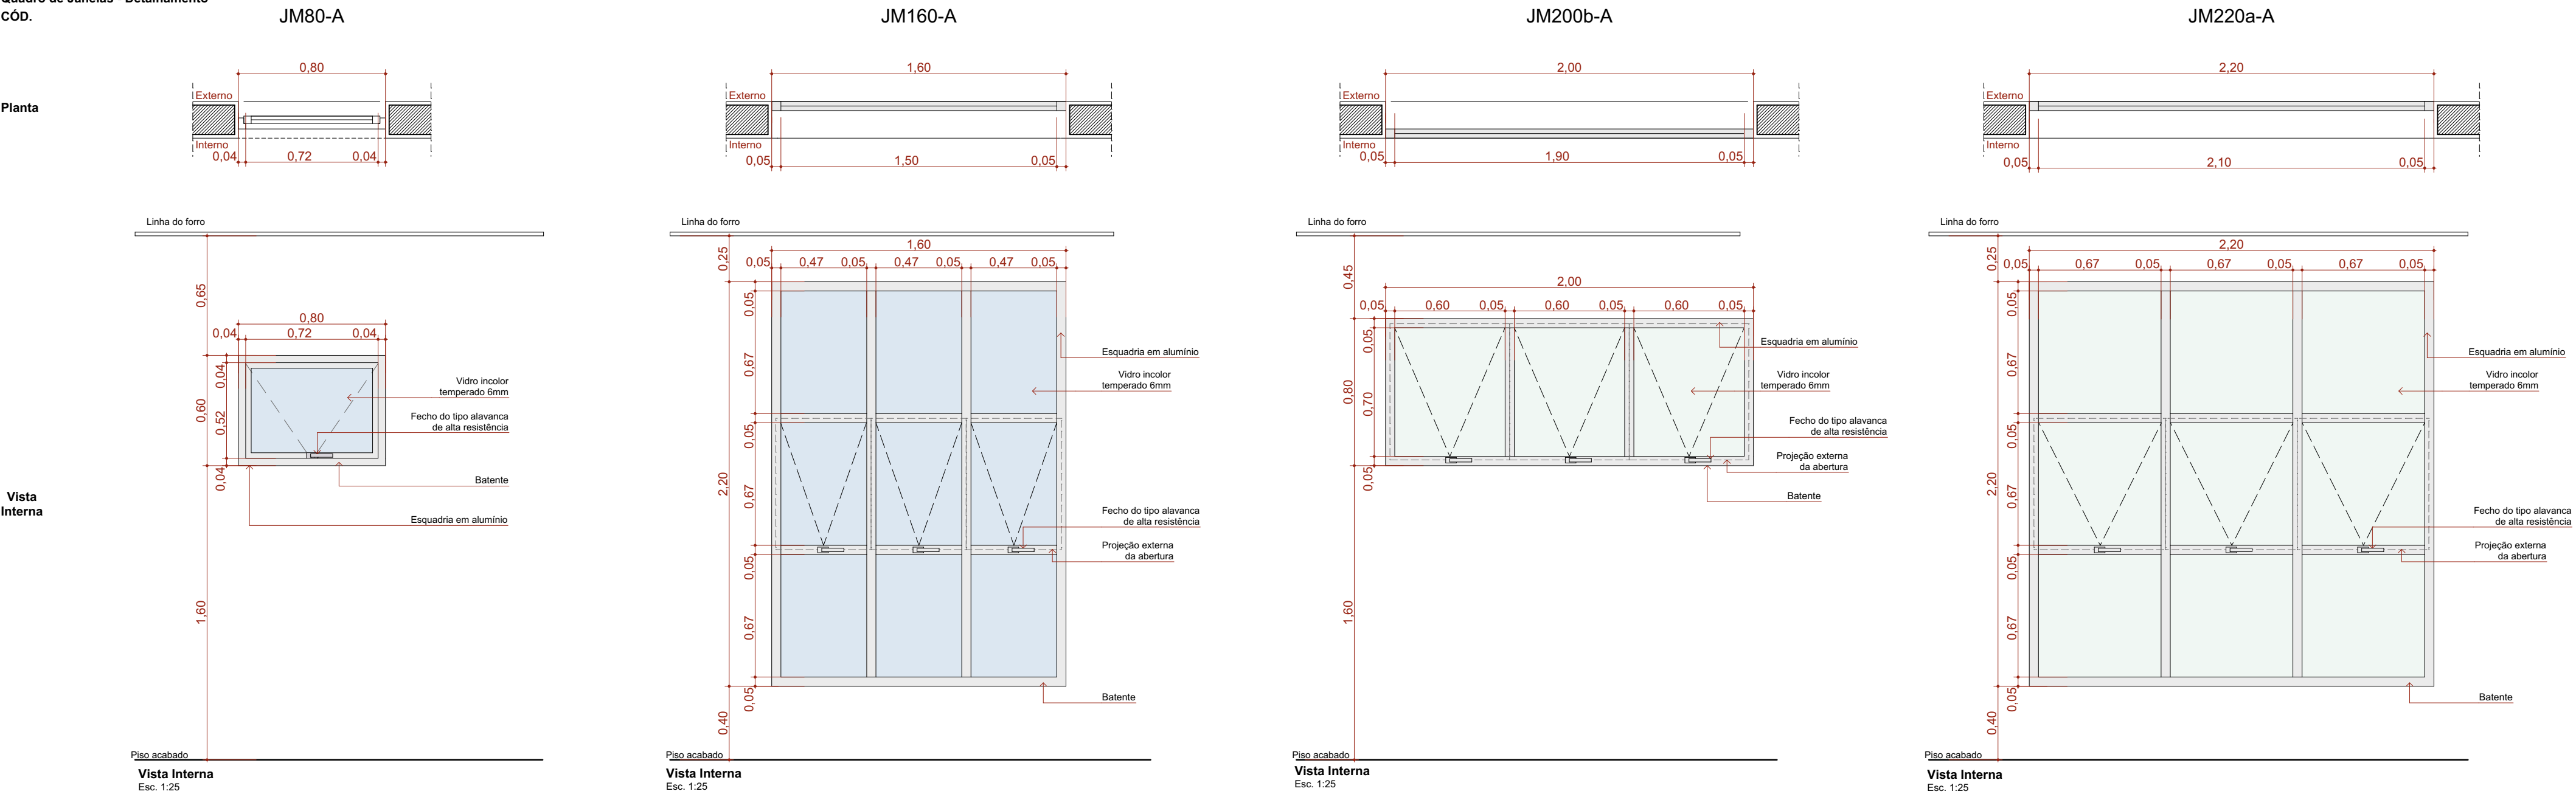

Quadro de Janelas Simples							
ID	QNT	DIMENSÃO (m)	ALTURA PÉTORIL	DESCRIÇÃO	FECHO	DOBRADIÇA	PAREDE
C1	1	11,54x2,90	0,99	Cobogó Bandeira 30x30cm	Não se aplica	Não se aplica	Alvenaria
C2	1	16,02x3,86	0,65	Cobogó Bandeira 30x30cm	Não se aplica	Não se aplica	Alvenaria
C3	1	15,06x4,18	0,13	Cobogó Bandeira 30x30cm	Não se aplica	Não se aplica	Alvenaria
C4	1	0,60x1,80	0,20	Cobogó Bandeira 30x30cm	Não se aplica	Não se aplica	Alvenaria
C4	1	0,66x1,94	0,20	Cobogó Bandeira 30x30cm	Não se aplica	Não se aplica	Alvenaria
G100	2	1,00x0,90	1,20	Janela Guichê de correr, 2 folhas, com estrutura de alumínio anodizado branco, com vidro, com peltoril em granito silestone branco com largura de 50cm	Fechos com vidro de embutir, em aço anodizado, 2 peças	Não se aplica	Drywall
JC200-A	2	2,00x0,60	1,60	Janela de alumínio anodizado branco, abertura tipo de correr, 4 folhas	Fechos com vidro de embutir, em aço anodizado, 2 peças	Não se aplica	Alvenaria
JC220-A	1	2,00x0,60	1,60	Janela de alumínio anodizado branco, abertura tipo de correr, 4 folhas	Fechos com vidro de embutir, em aço anodizado, 2 peças	Não se aplica	Alvenaria
JC220b-A	1	2,00x0,60	1,20	Janela de alumínio anodizado branco, abertura tipo de correr, 4 folhas	Fechos com vidro de embutir, em aço anodizado, 2 peças	Não se aplica	Alvenaria
JC250-A	21	2,50x0,60	1,60	Janela de alumínio anodizado branco, abertura tipo de correr, 4 folhas	Fechos com vidro de embutir, em aço anodizado, 2 peças	Não se aplica	Alvenaria
JC250b-A	2	2,50x0,90	1,20	Janela de alumínio anodizado branco, abertura tipo de correr, 4 folhas	Fechos com vidro de embutir, em aço anodizado, 2 peças	Não se aplica	Alvenaria
JF	1	1,20x0,60	1,60	Janela de alumínio anodizado branco com vidro fixo	Não se aplica	Não se aplica	Alvenaria
JF150	4	2,40x1,00	1,20	Janela de alumínio anodizado branco com vidro fixo	Não se aplica	Não se aplica	Drywall
JM80-A	13	0,80x0,60	1,60	Janela de alumínio anodizado branco, abertura tipo maxim-ar.	Fechos tipo alavanca	Braco articulado	Alvenaria
JM160-A	2	1,60x2,20	0,40	Janela de alumínio anodizado branco, abertura tipo maxim-ar, 5 folhas.	Fechos tipo alavanca	Braco articulado	Alvenaria
JM200b-A	10	2,00x0,80	1,60	Janela de alumínio anodizado branco, abertura tipo maxim-ar, 3 folhas.	Fechos tipo alavanca	Braco articulado	Alvenaria
JM220a-A	8	2,20x2,20	0,40	Janela de alumínio anodizado branco, abertura tipo maxim-ar, 9 folhas.	Fechos tipo alavanca	Braco articulado	Alvenaria

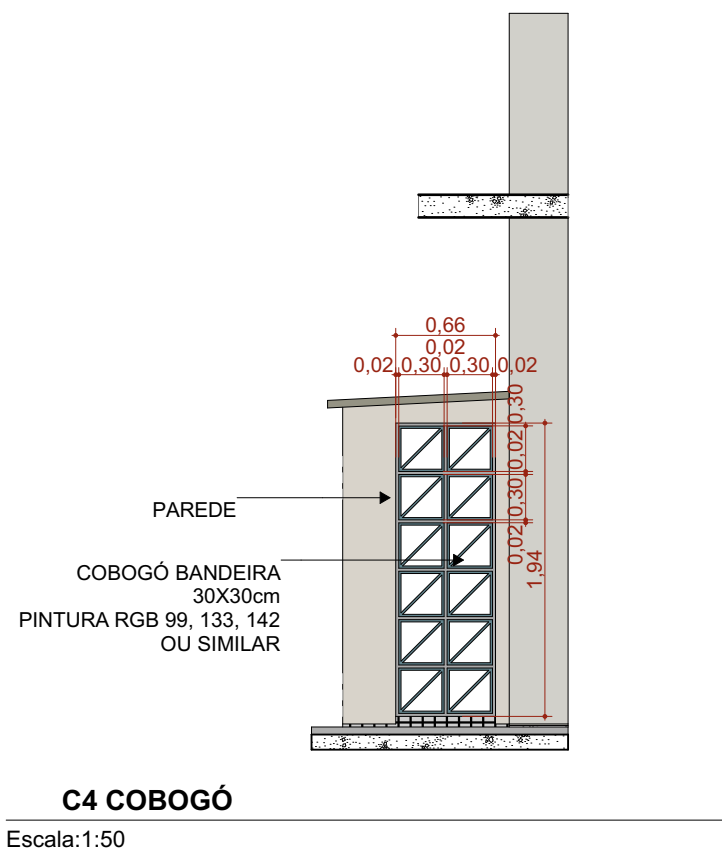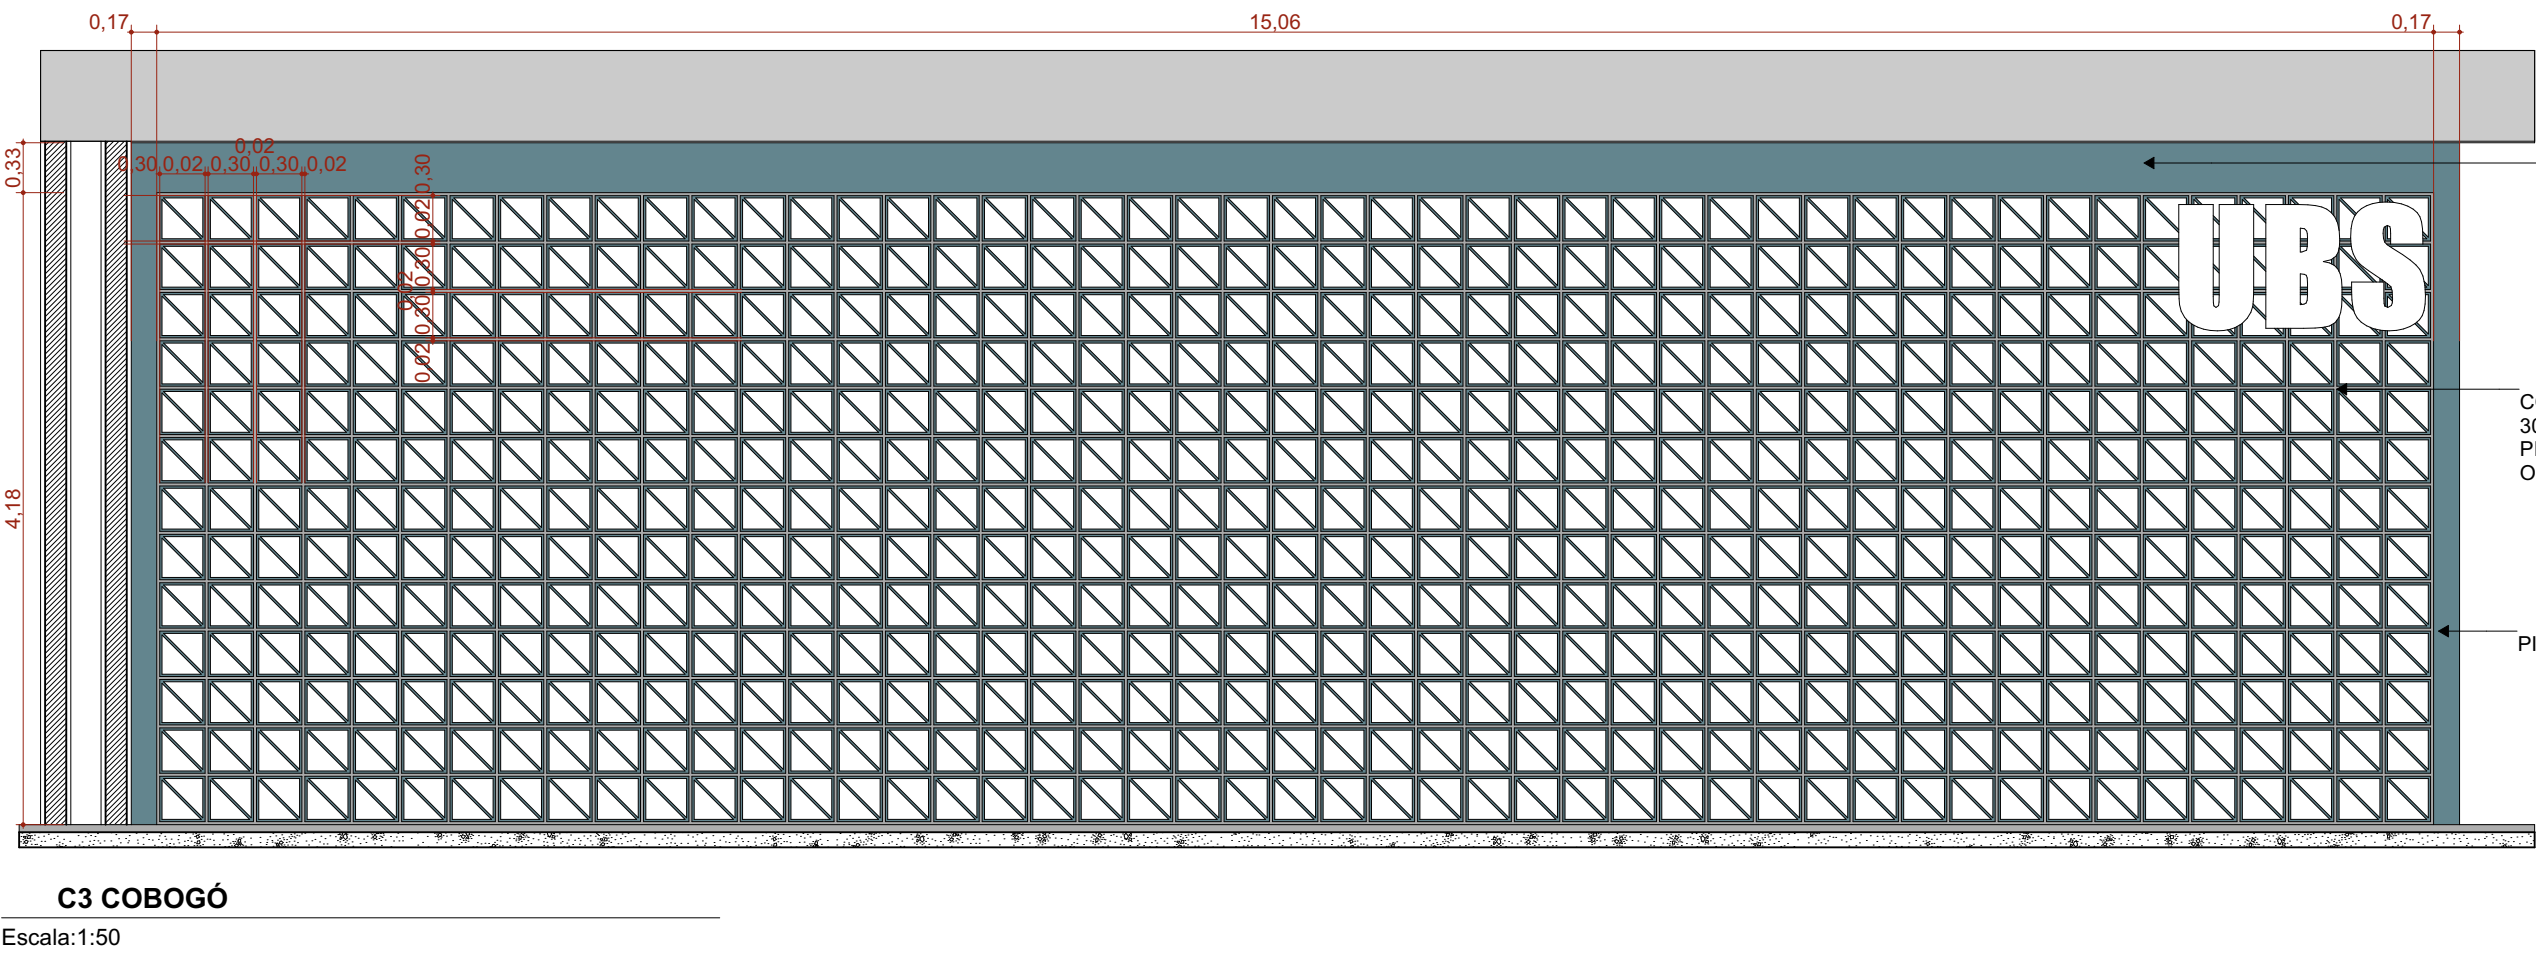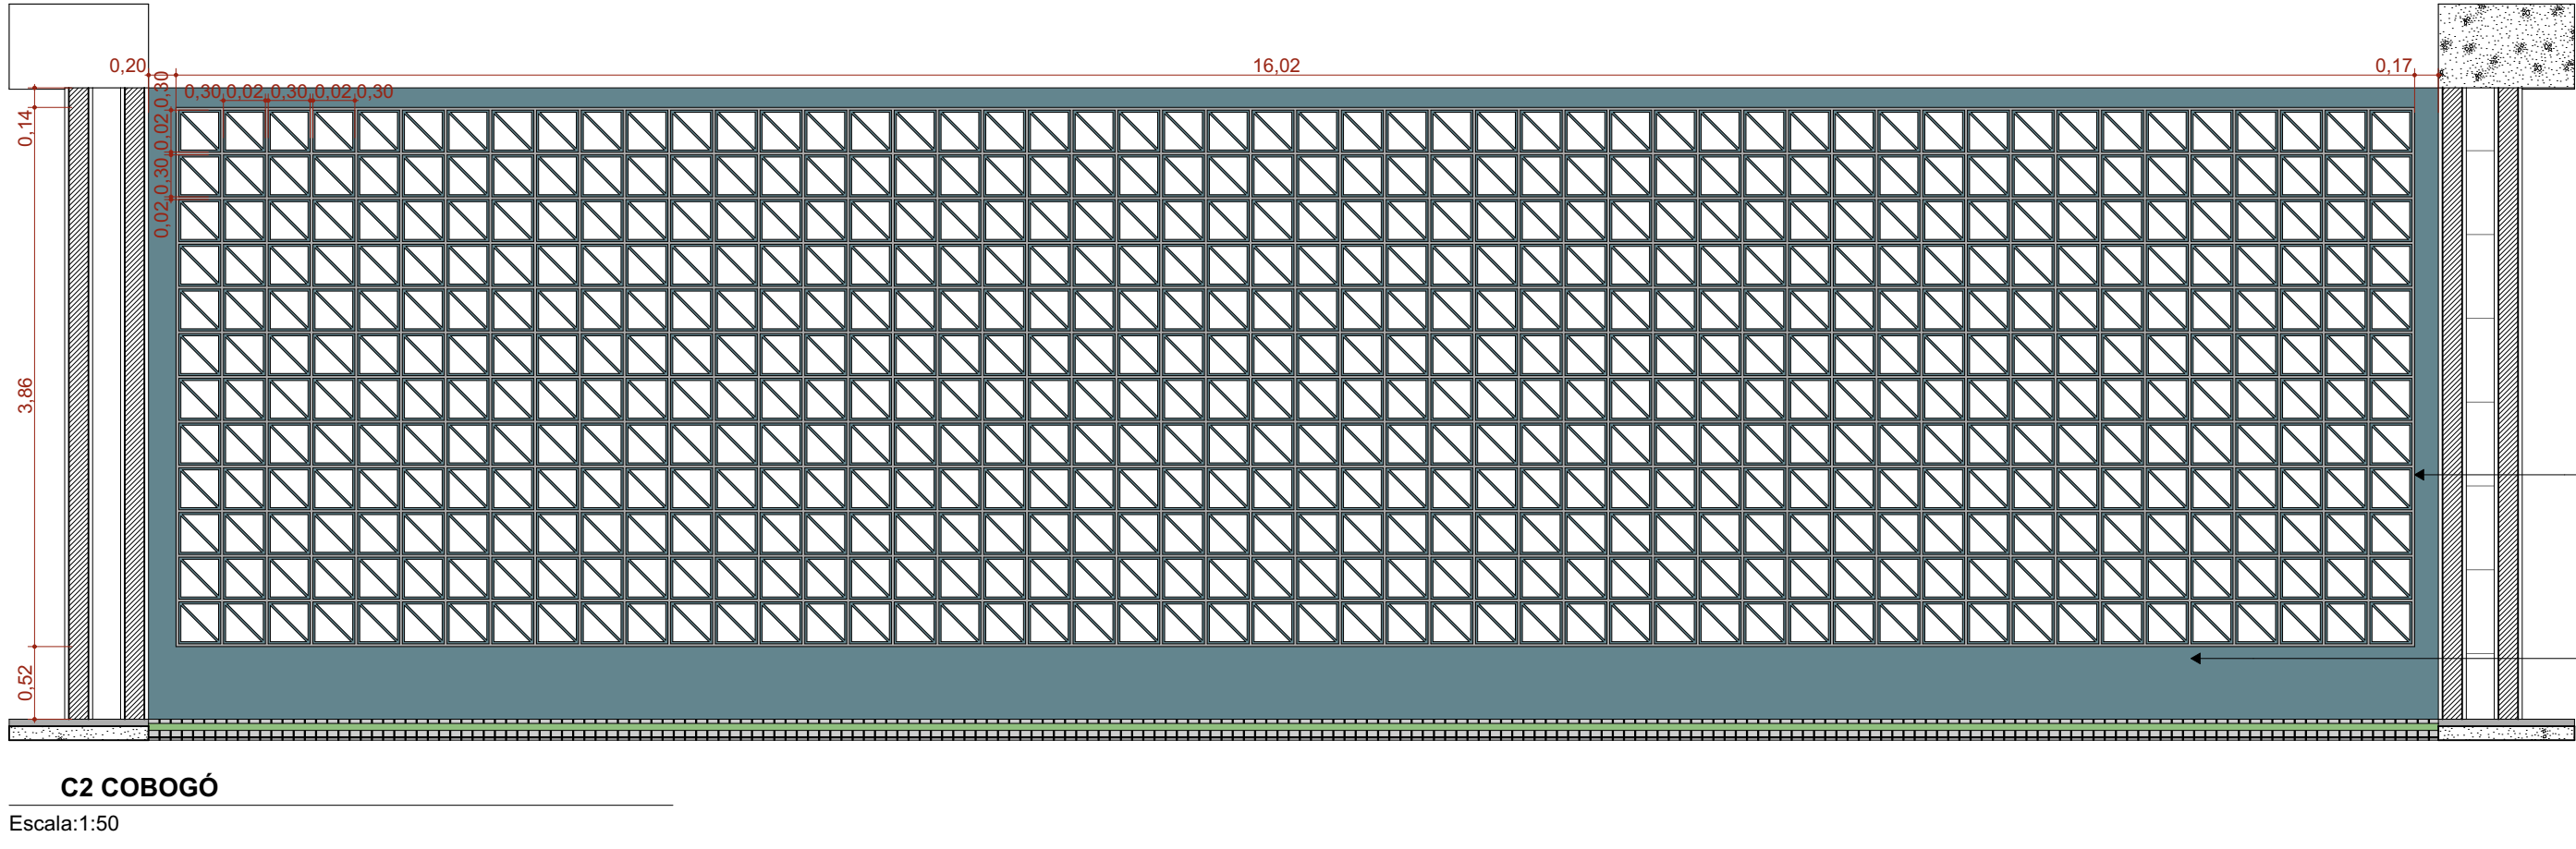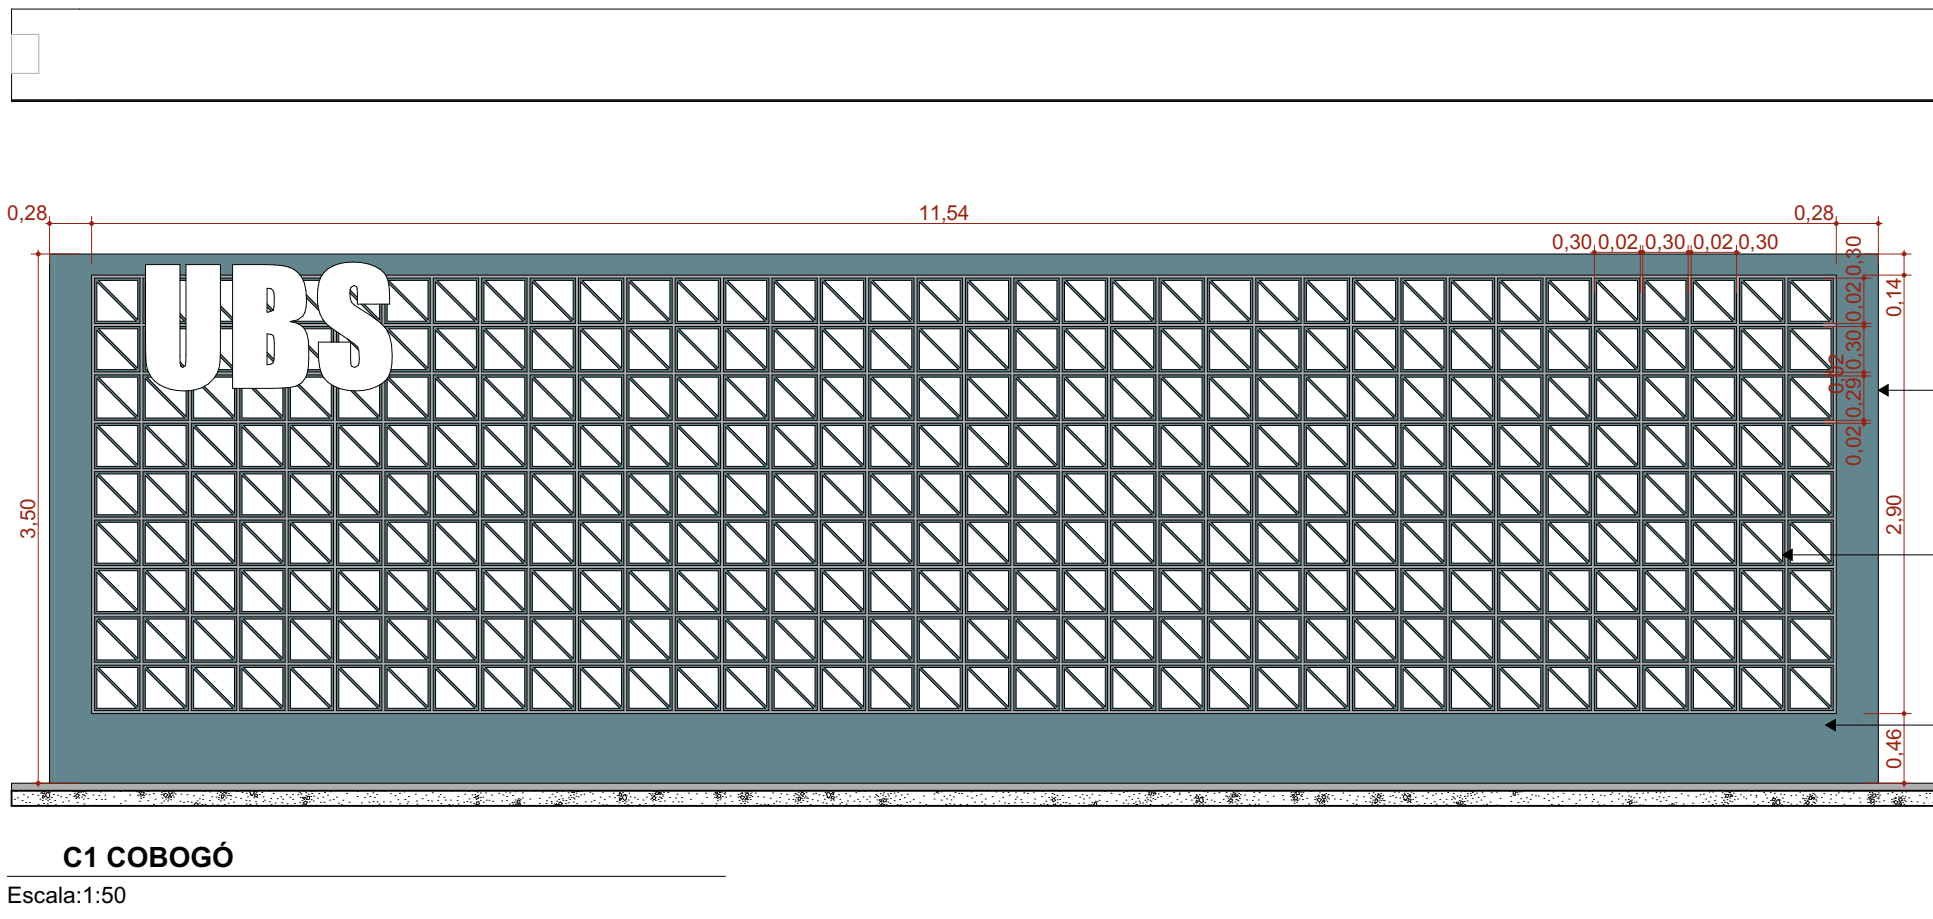

TÍTULO DO PROJETO
UNIDADE BÁSICA DE SAÚDE - PORTE 4

PROPRIETÁRIO
MINISTÉRIO DA SAÚDE
SECRETARIA DE ATENÇÃO PRIMÁRIA À SAÚDE
CNPJ
00.394.544/0108-14

ENDEREÇO
Secretaria de Atenção Primária à Saúde
Esplanada dos Ministérios Bloco G Edifício Sede - Ministério da Saúde
CEP 70.058-900 - Brasília- DF

TÍTULO DO PROJETO

DETALHAMENTO DE JANELAS


DESCRIÇÃO DA ETAPA

PROJETO EXECUTIVO


NOME PRONCHIA: ARQUIVO	REVISÃO	UNIDADE	DATA	ESCALA
MS_UBS4_PE_AQ 17.22_R00	R00	METROS	17/12/2024	INDICADA

DIREITOS AUTORAIS RESERVADOS CONFORME LEGISLAÇÃO NACIONAL E INTERNACIONAL




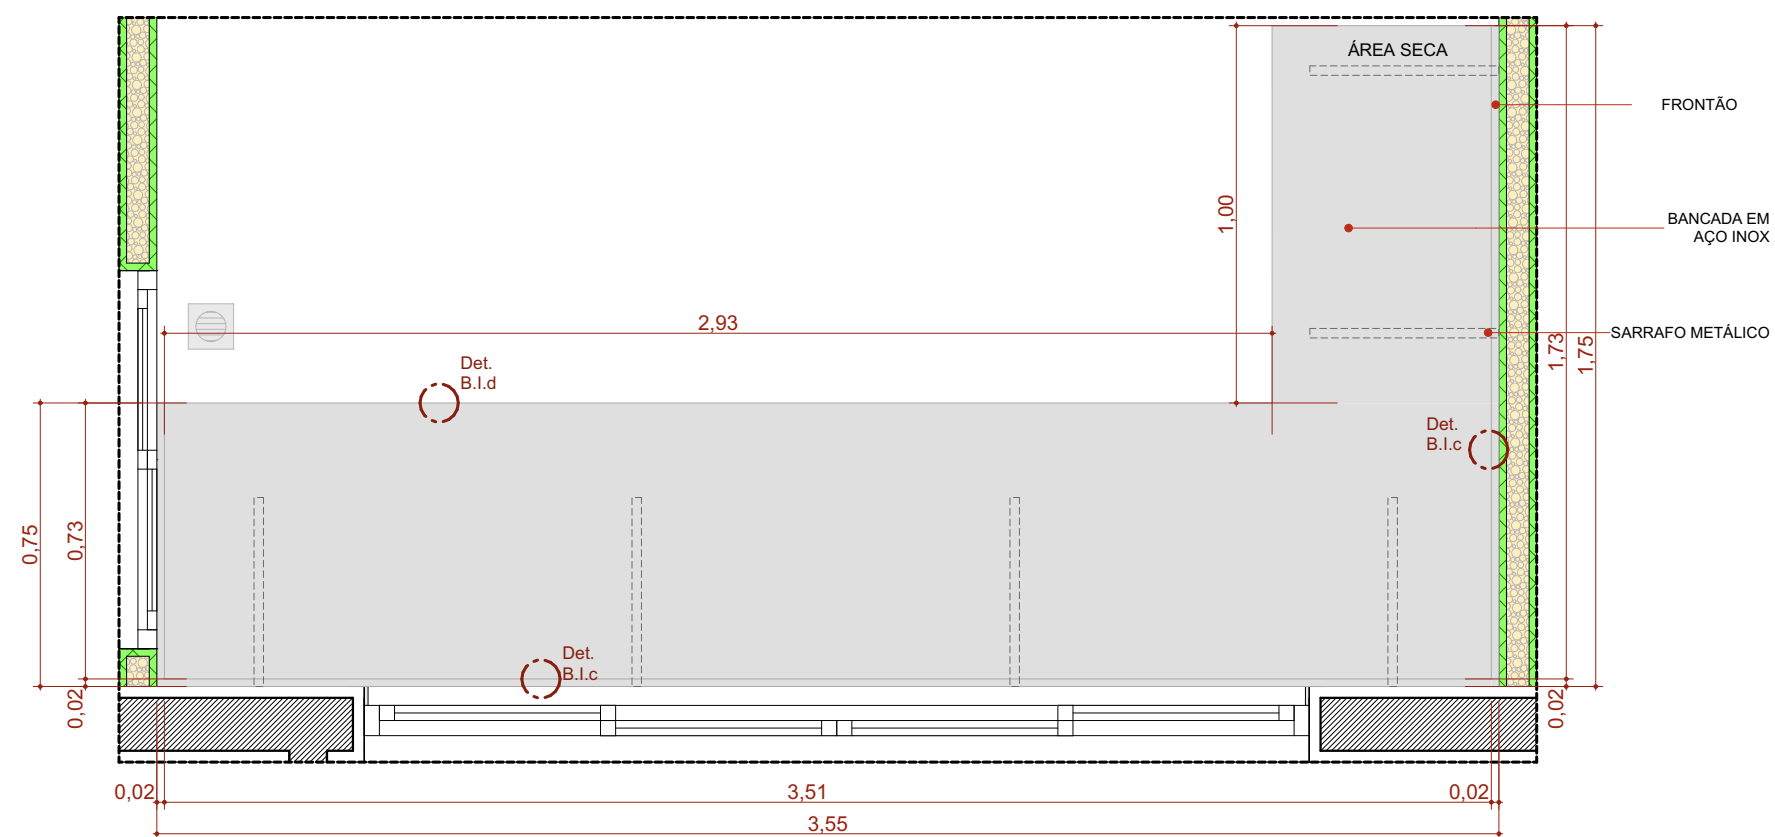


BI.350de
Escala:1:20

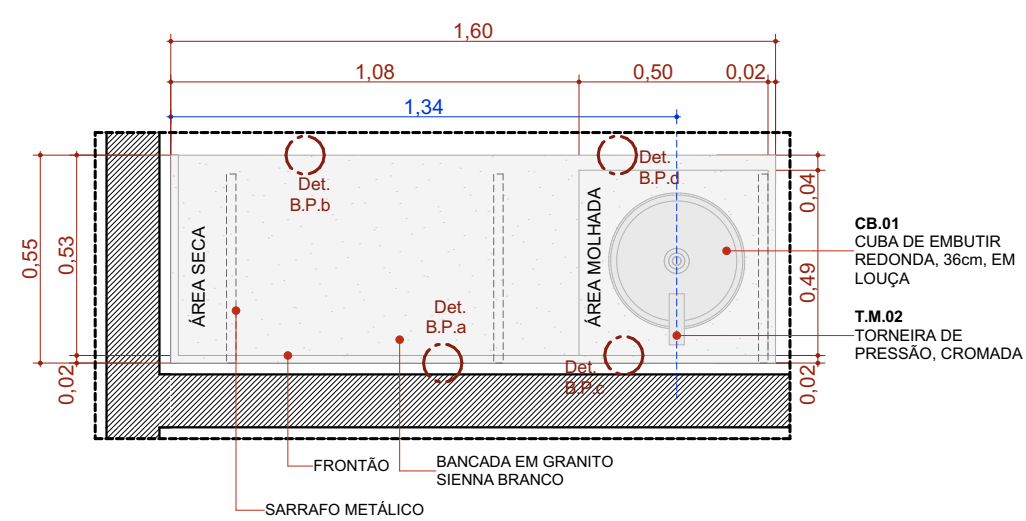


BPC.160d
Escala:1:20

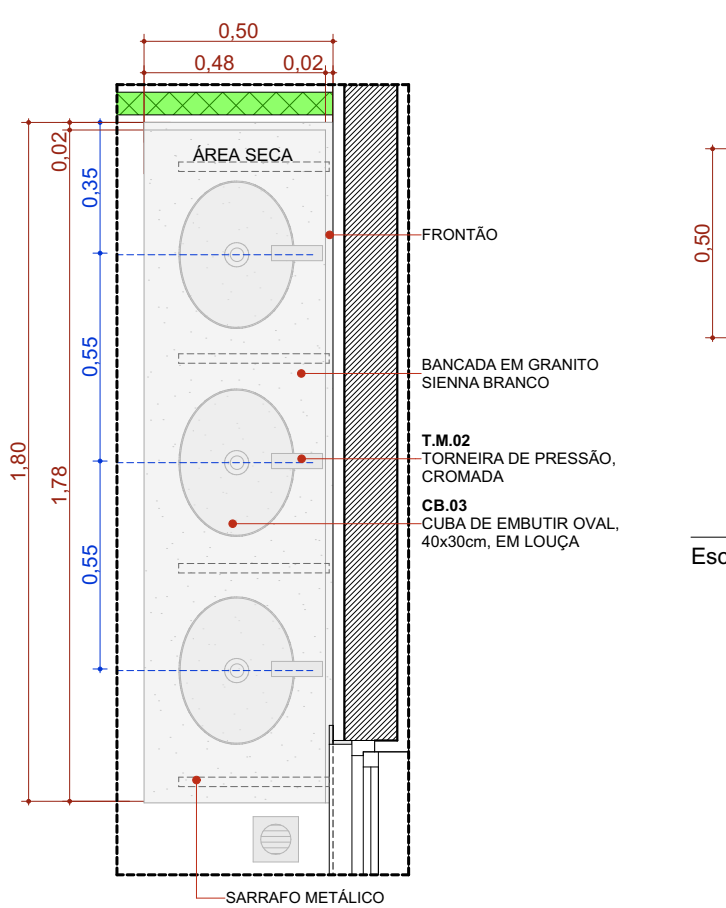


BPC.180e
Escala:1:20

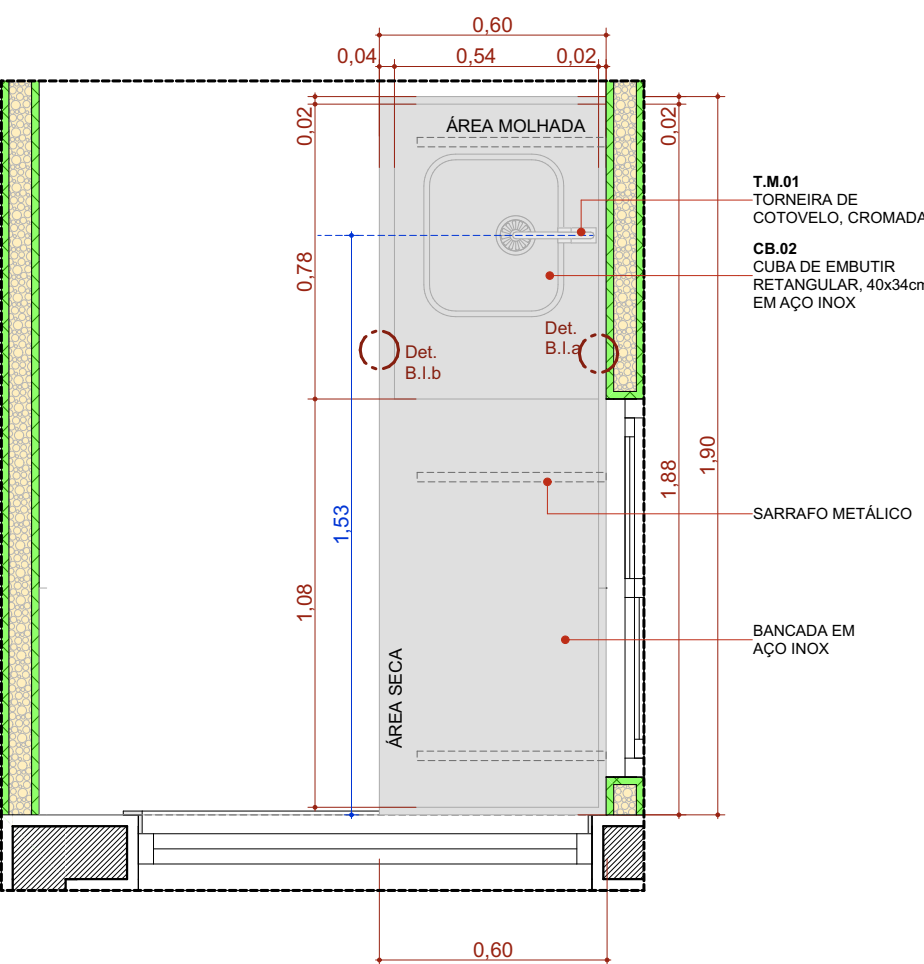


BIC.190d
Escala:1:20

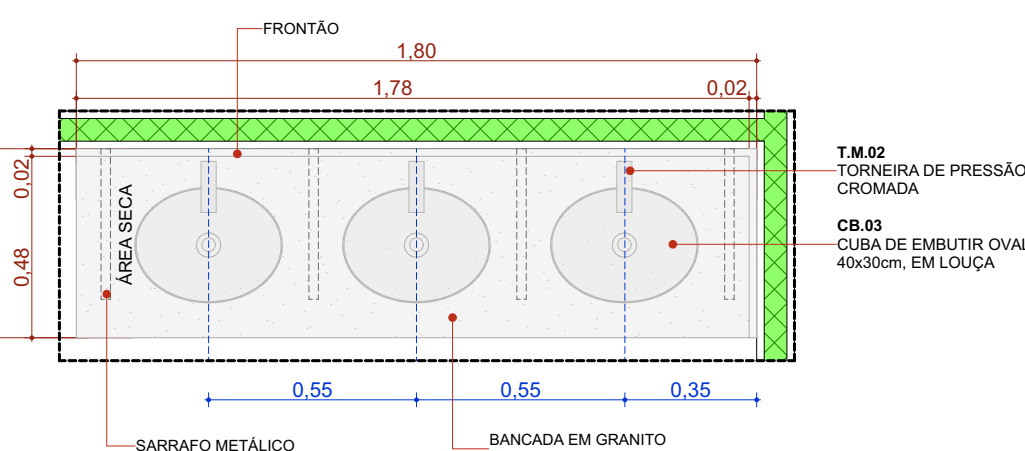


BPC.180d
Escala:1:20

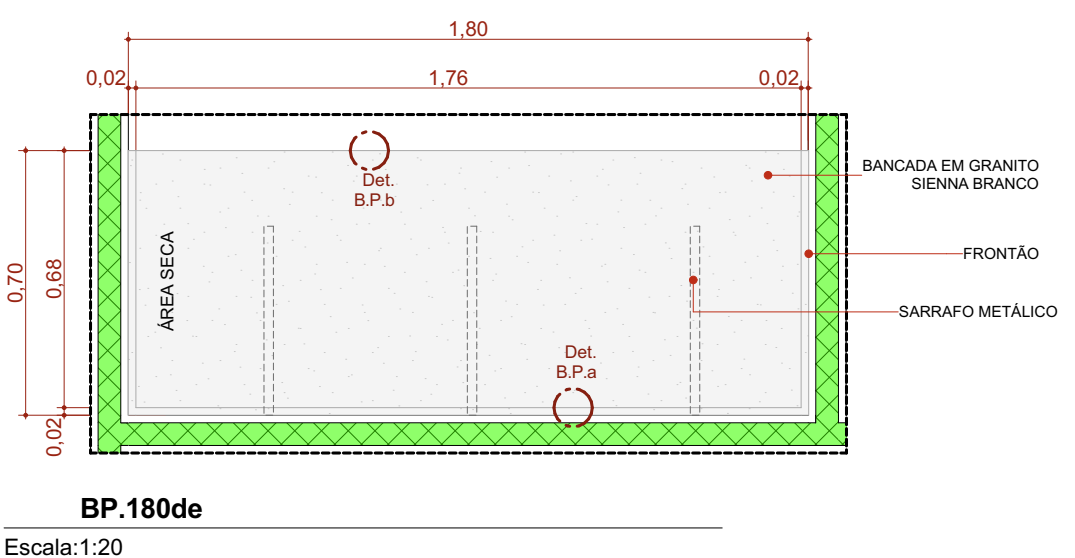


BP.180de
Escala:1:20

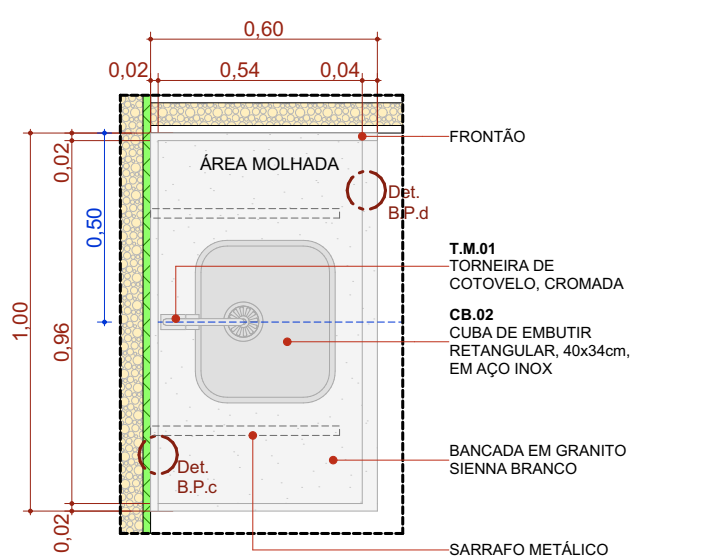


BPC.100d
Escala:1:20

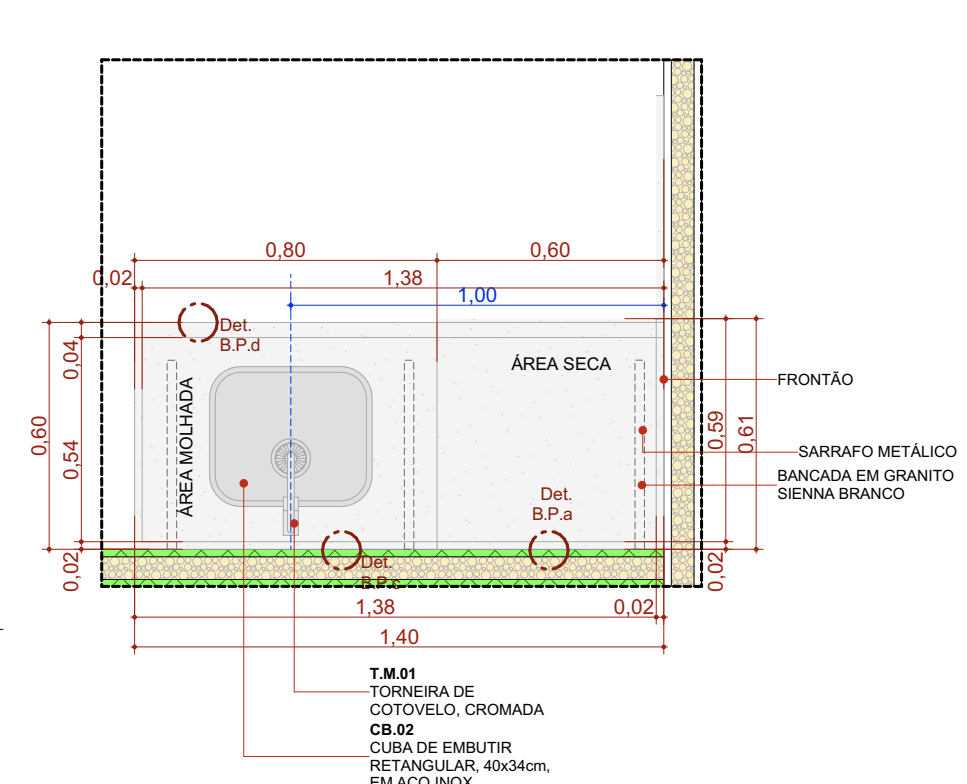


BPC.140e
Escala:1:20

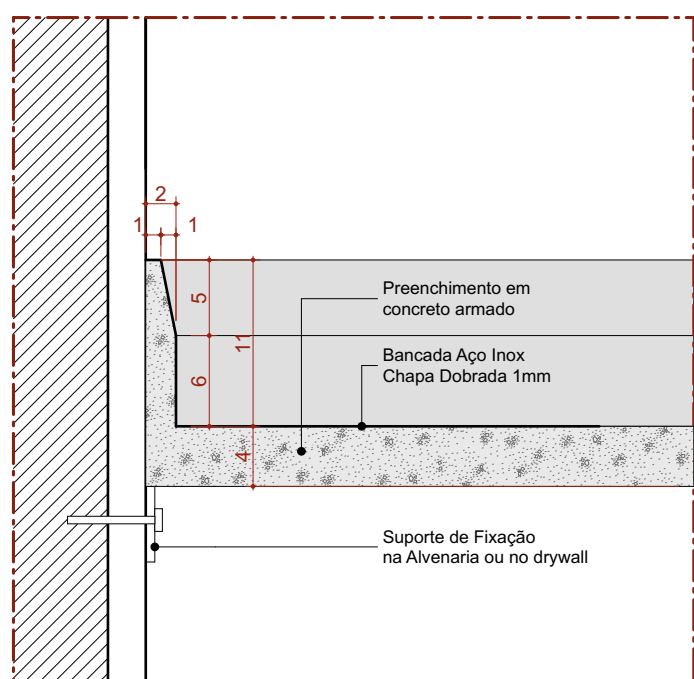


Det. B.I.a
Bancada de Inox
Detalhe Frontão - Área Molhada
Escala 1:5

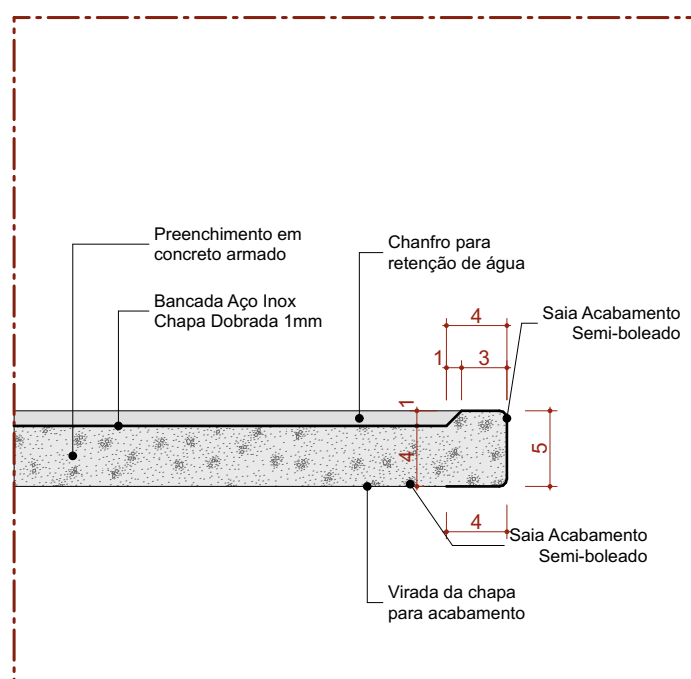


Det. B.I.b
Bancada de Inox
Detalhe Sala - Área Molhada
Escala 1:5

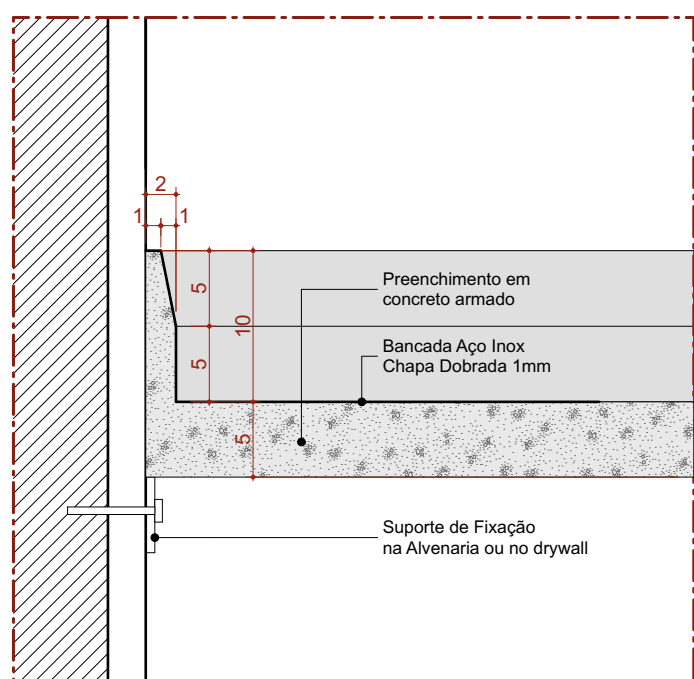


Det. B.I.c
Bancada de Inox
Detalhe Frontão - Área Seca
Escala 1:5

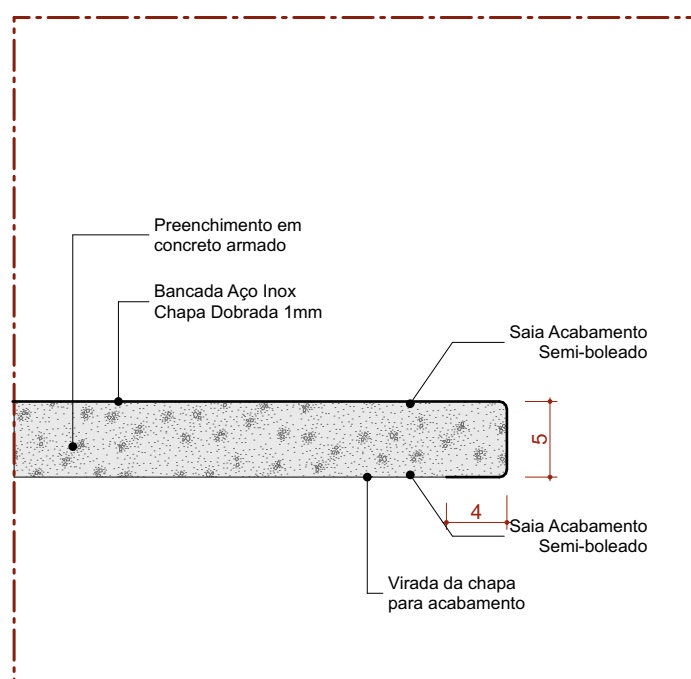


Det. B.I.d
Bancada de Inox
Detalhe Sala - Área seca
Escala 1:5

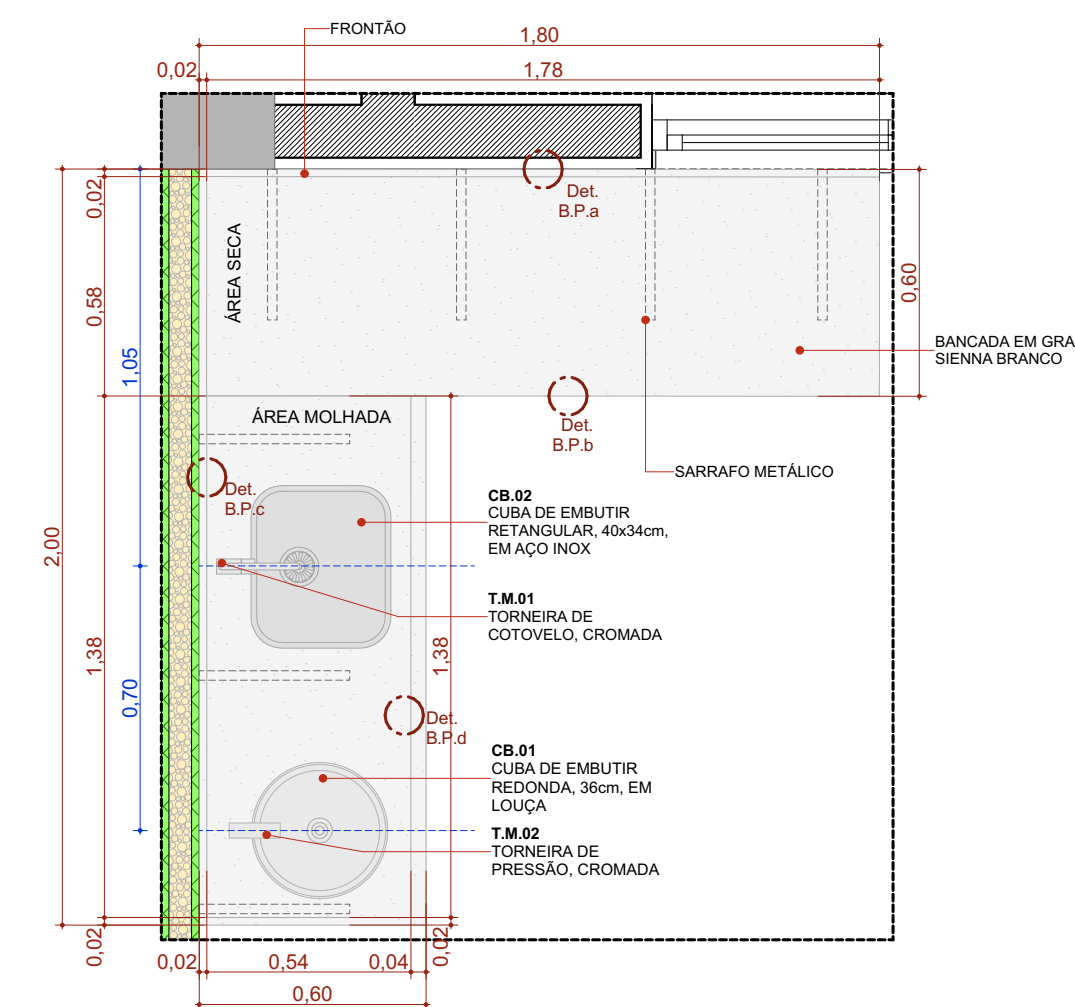


BPC.200d
Escala:1:20

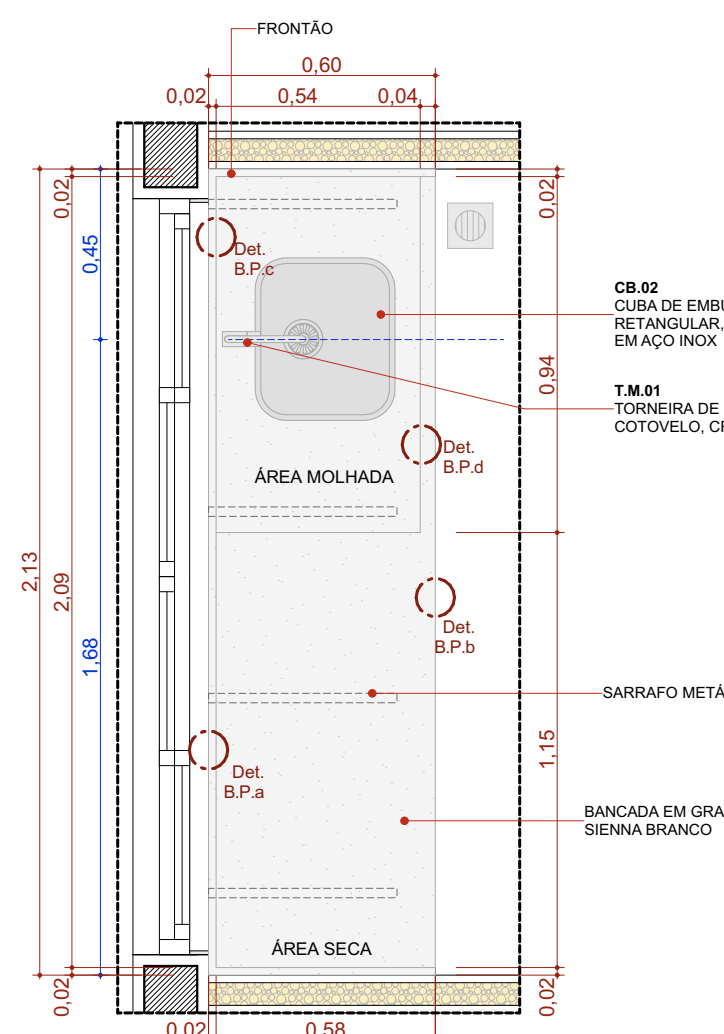


BPC.213de
Escala:1:20

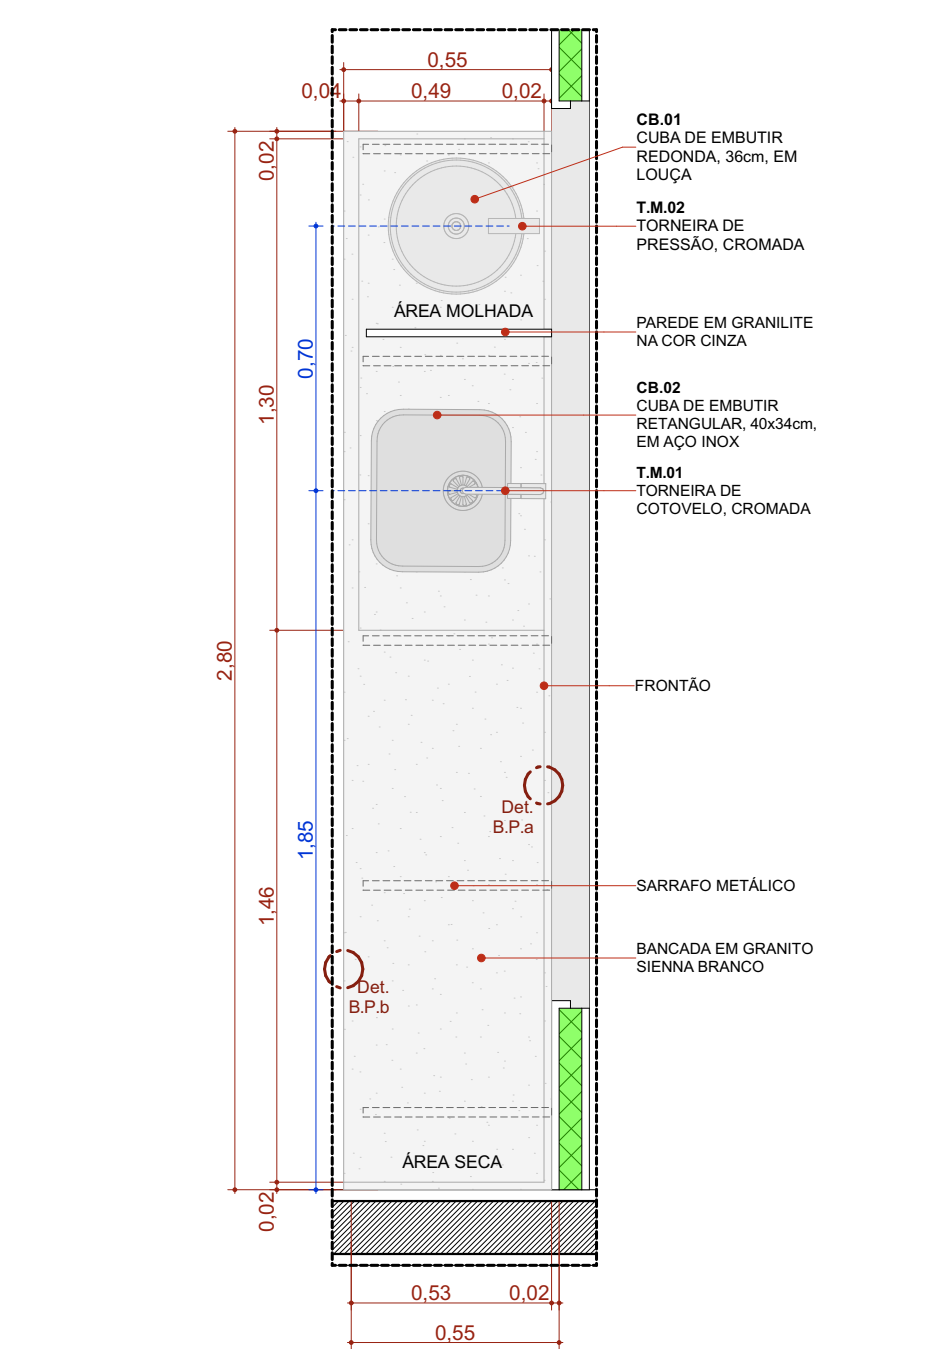


BPC.280d
Escala:1:20

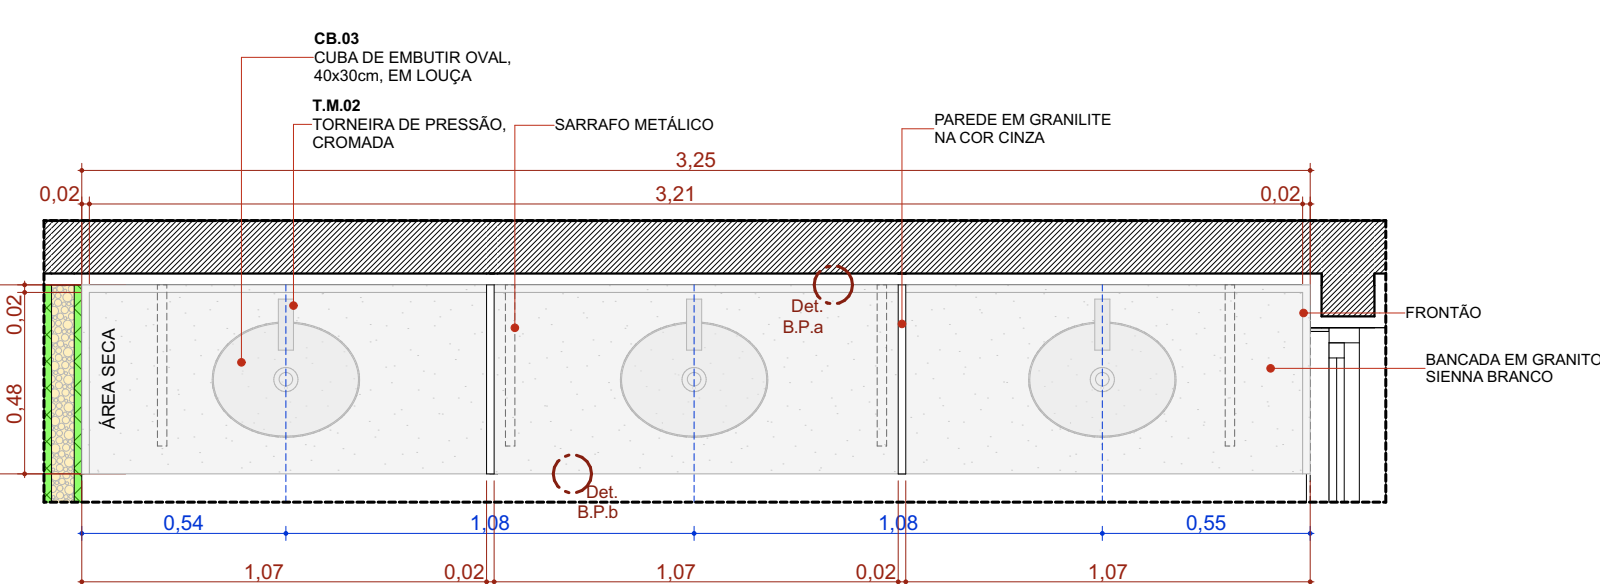


BPC.325de-Escovodromo
Escala:1:20

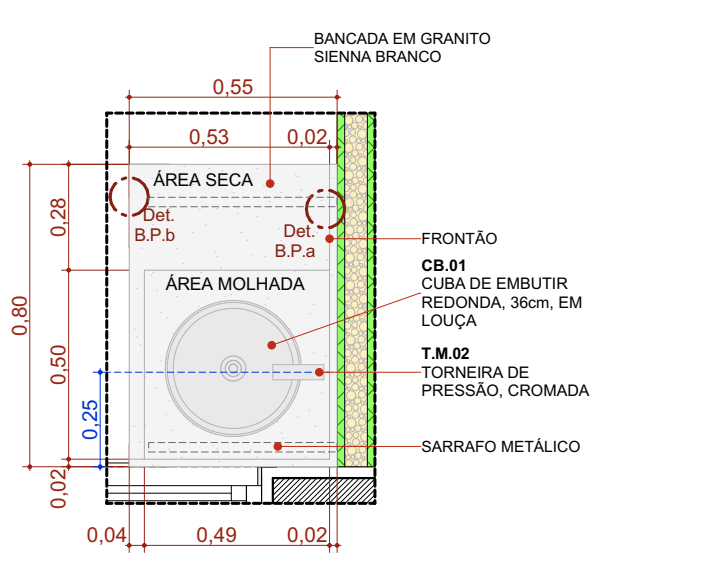


BPC.80d
Escala:1:20

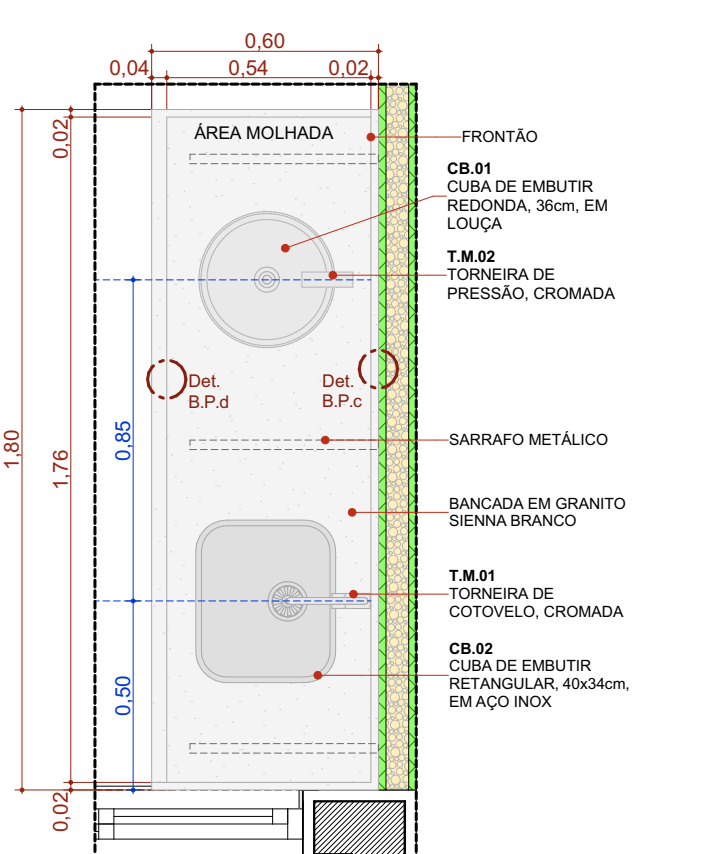


BPC2.180d
Escala:1:20

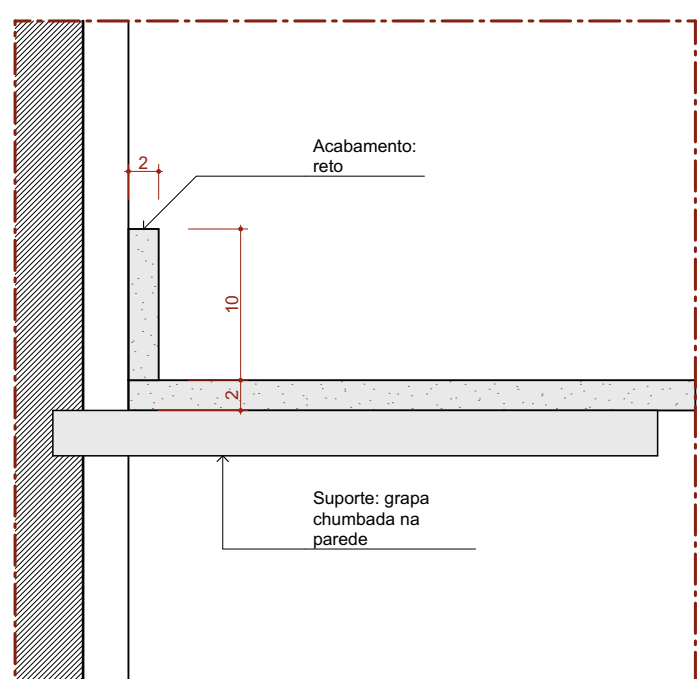


Det. B.P.a
Bancada de Pedra
Detalhe Frontão
Escala 1:5

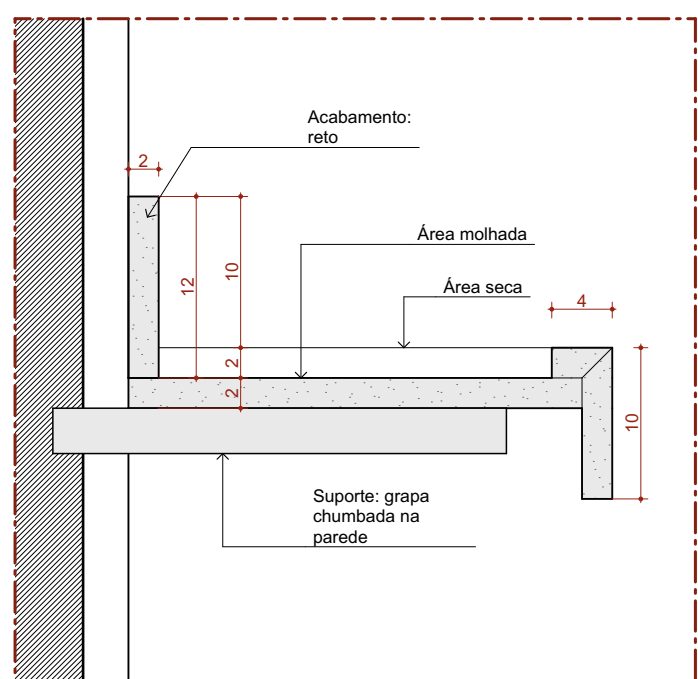


Det. B.P.b
Bancada de Pedra
Detalhe área molhada
Escala 1:5

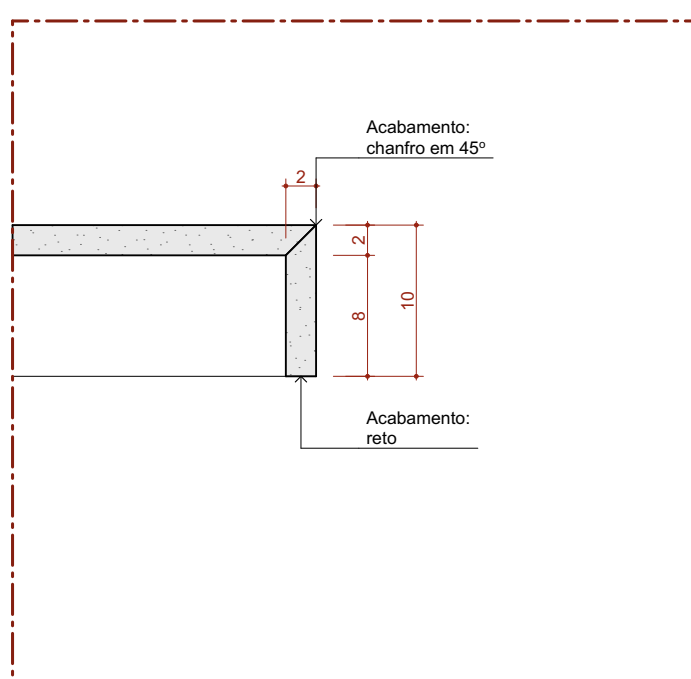

Det. B.P.b
Bancada de Pedra
Detalhe Sala
Escala 1:5

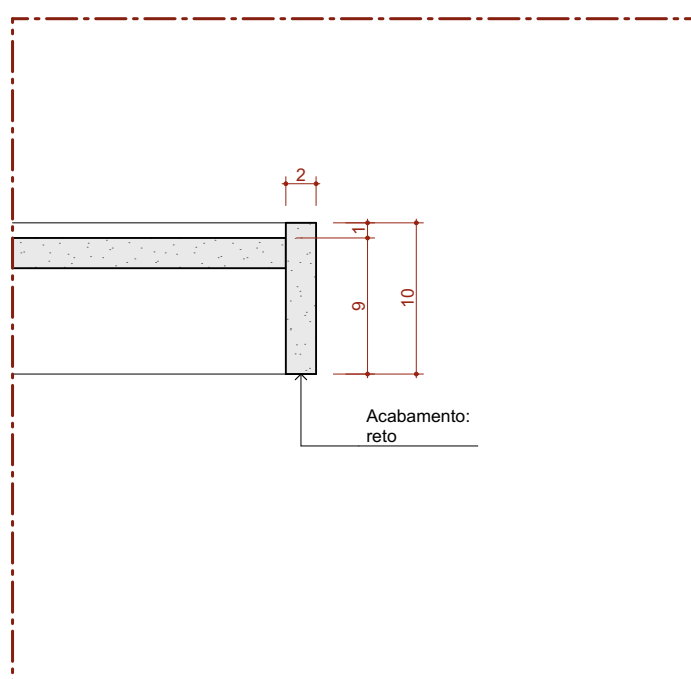

Det. B.P.d
Bancada de Pedra
Detalhe área molhada
Escala 1:5

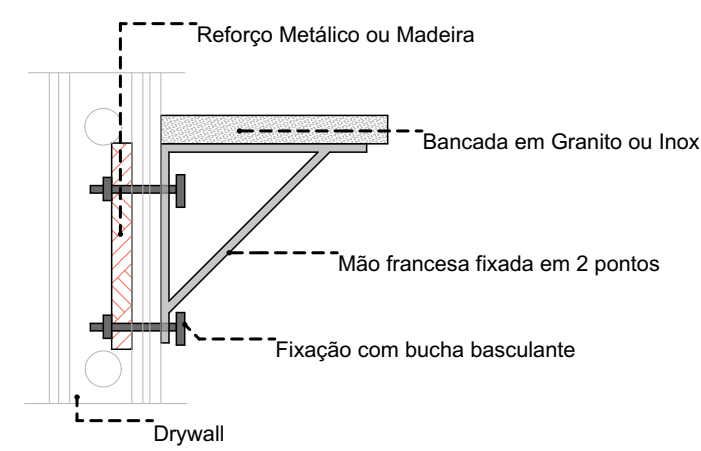

DETALHE 01: REFORÇO EM DRYWALL
Escala:1:20

22 Quadro de Bancadas				
Cód.	Qtd.	Descrição	Frontão	
BI.350de	1	Bancada em L em Inox 3,50 x 1,75m, profundidade 0,60 e 0,75m, sem cuba	Frontão direita e esquerda	
BIC.190d	1	Bancada em Inox 1,90x0,60m, com uma cuba em inox.	Frontão direita e esquerda	
BP.180de	1	Bancada em granito 1,80x0,75m, sem cuba	Frontão direita	
BPC2.180d	1	Bancada em granito 1,80x0,60m, com uma cuba em inox retangular e uma cuba em cerâmica redonda.	Sem frontão lateral	
BPC.80d	1	Bancada em granito 0,80x0,55m, com uma cuba em cerâmica redonda.	Frontão direita	
BPC.100d	1	Bancada em granito 1,00x0,60m, com uma cuba em inox retangular	Frontão direita	
BPC.140e	1	Bancada em granito 1,40 x 0,60m, com uma cuba em inox retangular	Frontão direita e esquerda	
BPC.160d	1	Bancada em granito 1,60x0,55m, com uma cuba em cerâmica redonda.	Frontão esquerda	
BPC.180d	1	Bancada em granito 1,80x0,50m, com três cubas em cerâmica oval.	Sem frontão lateral	
BPC.180e	1	Bancada em granito 1,80x0,50m, com três cubas em cerâmica oval.	Sem frontão lateral	
BPC.200d	1	Bancada em L em granito 2,00 x 1,80m, profundidade 0,60, com uma cuba em inox retangular e uma cuba em cerâmica redonda.	Frontão direita e esquerda	
BPC.213de	1	Bancada em granito 2,13x0,60m, com uma cuba retangular em inox.	Frontão direita	
BPC.280d	6	Bancada em granito 2,80x0,55m, com uma cuba em inox retangular e uma cuba em cerâmica redonda.	Frontão Esquerda	
BPC.325de-Escovodromo	2	Bancada em granito 3,25x0,50m, com três cubas em cerâmica oval.	Frontão direita	

TÍTULO DO PROJETO
UNIDADE BÁSICA DE SAÚDE - PORTE 4

PROPRIETÁRIO
MINISTÉRIO DA SAÚDE
SECRETARIA DE ATENÇÃO PRIMÁRIA À SAÚDE

CNPJ
00.394.544/0108-14

ENDERECO
Secretaria de Atenção Primária à Saúde
Espanada dos Ministérios Bloco G Edifício Sede - Ministério da Saúde
CEP 70. 058-900 - Brasília- DF

TÍTULO DA PRANCHA
DETALHAMENTO DE BANCADAS


DESCRIÇÃO DA ETAPA
PROJETO EXECUTIVO

NOME: PRANCHA - ARQUIVO MS_UBS4_PE_AQ 18.22_R00	REVISÃO R00	UNIDADE METROS	DATA 17/12/2024	ESCALA INDICADA
---	-----------------------	--------------------------	---------------------------	---------------------------


DIRETOS AUTORAIS RESERVADOR CONFORME LEGISLAÇÃO NACIONAL E INTERNACIONAL

PAC
SAÚDE


FOLHA A1 ESTEND:
110,10 x 59,40

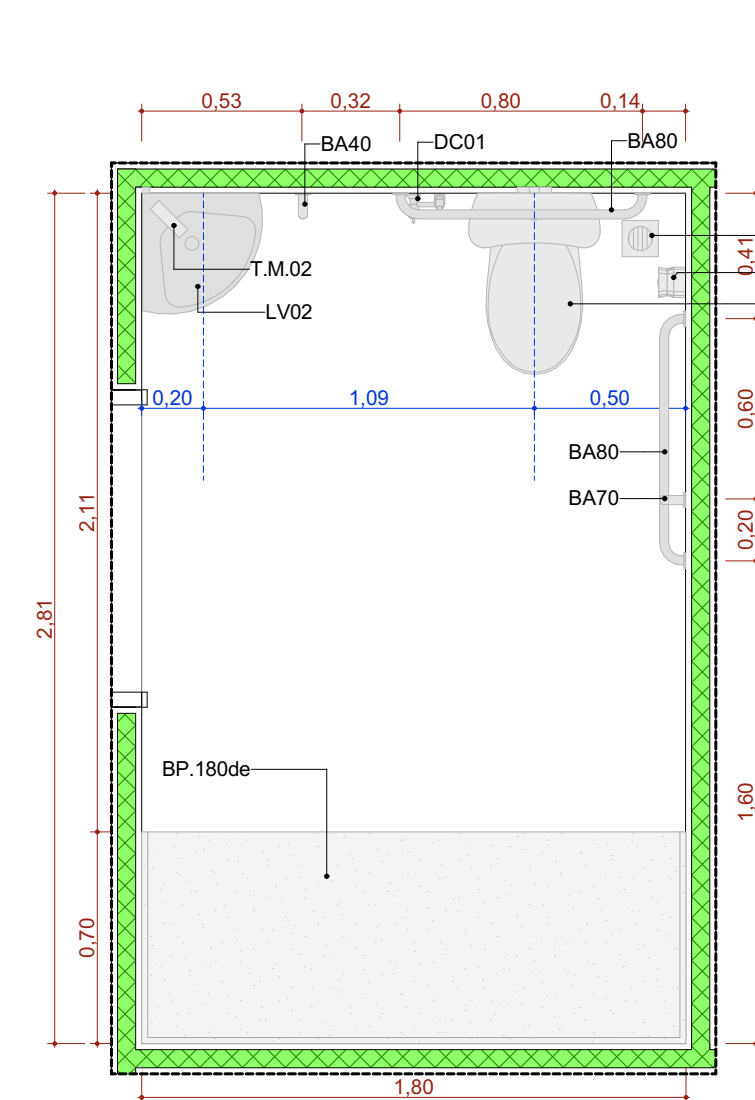


A.M.01 Sanitário Família
Escala: 1:25

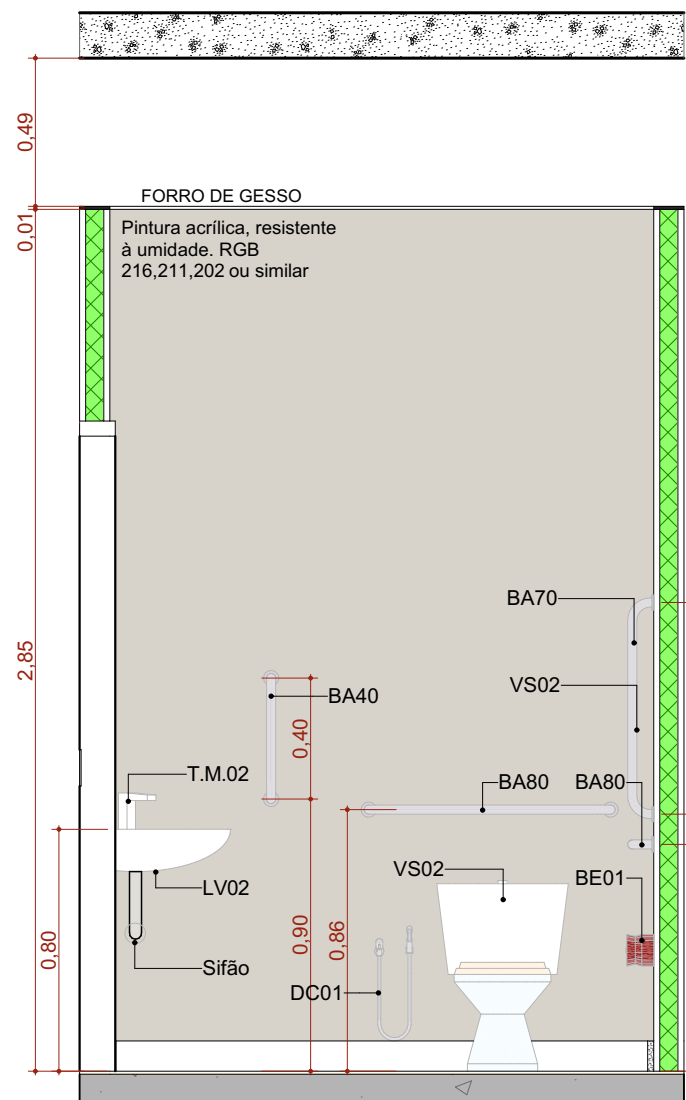


A.M.01 VISTA 01
Escala: 1:25

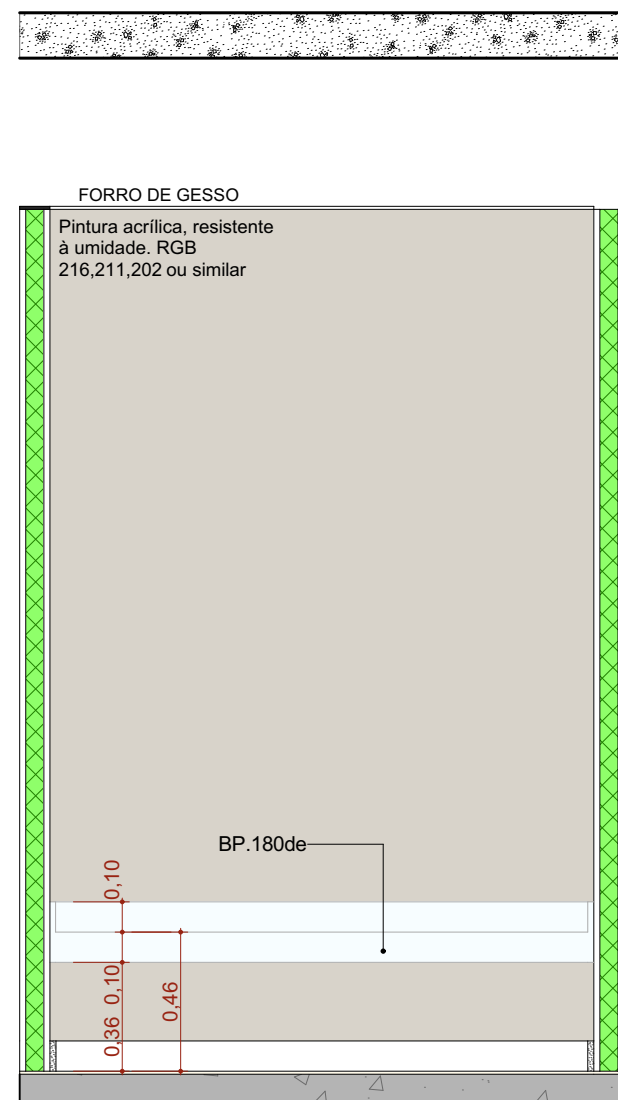


A.M.01 VISTA 02
Escala: 1:25

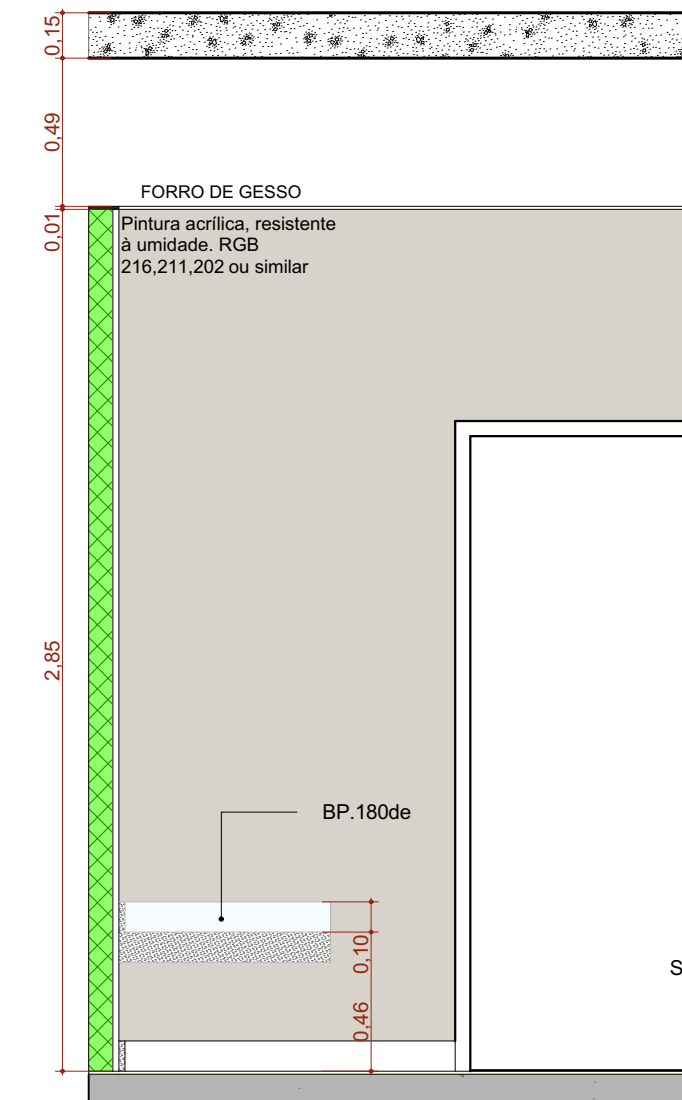


A.M.01 VISTA 03
Escala: 1:25

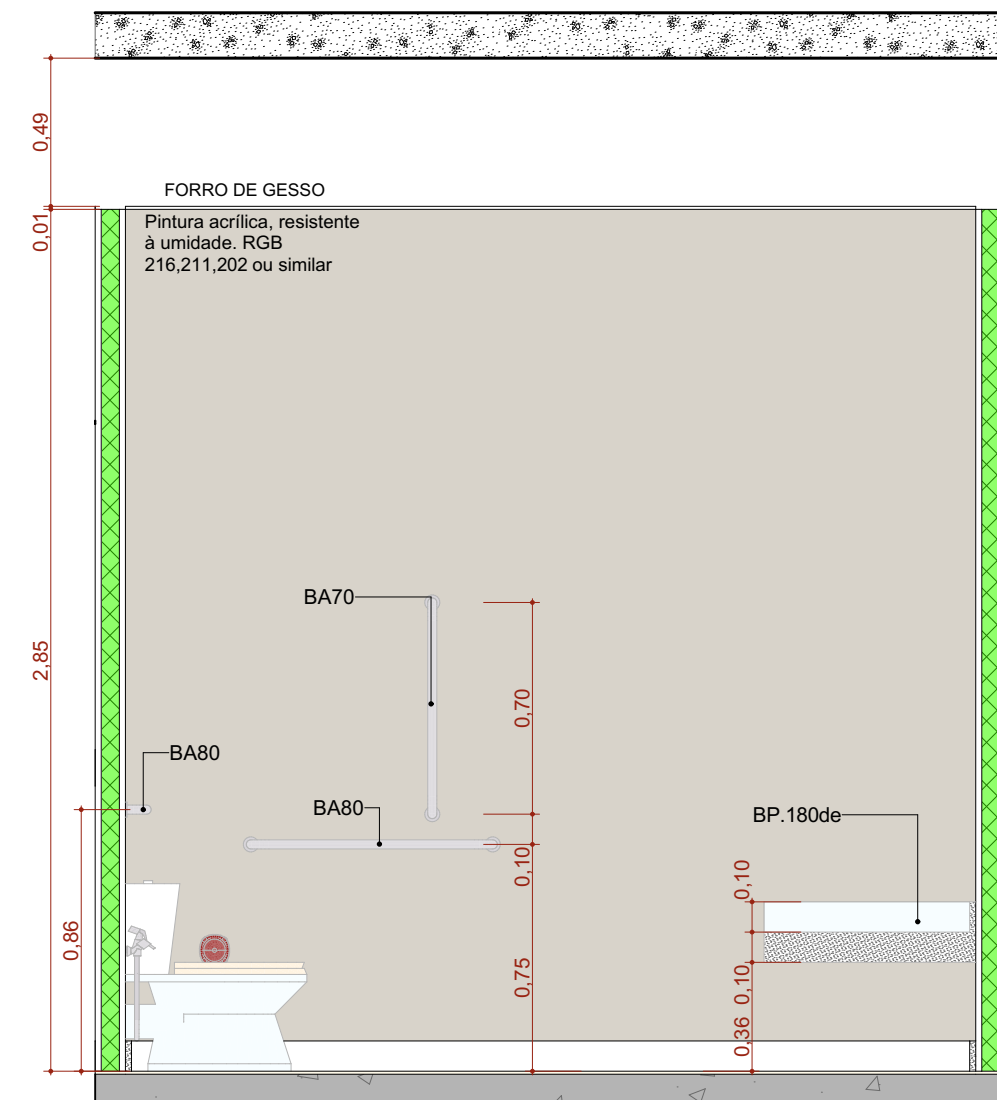


A.M.01 VISTA 04
Escala: 1:25

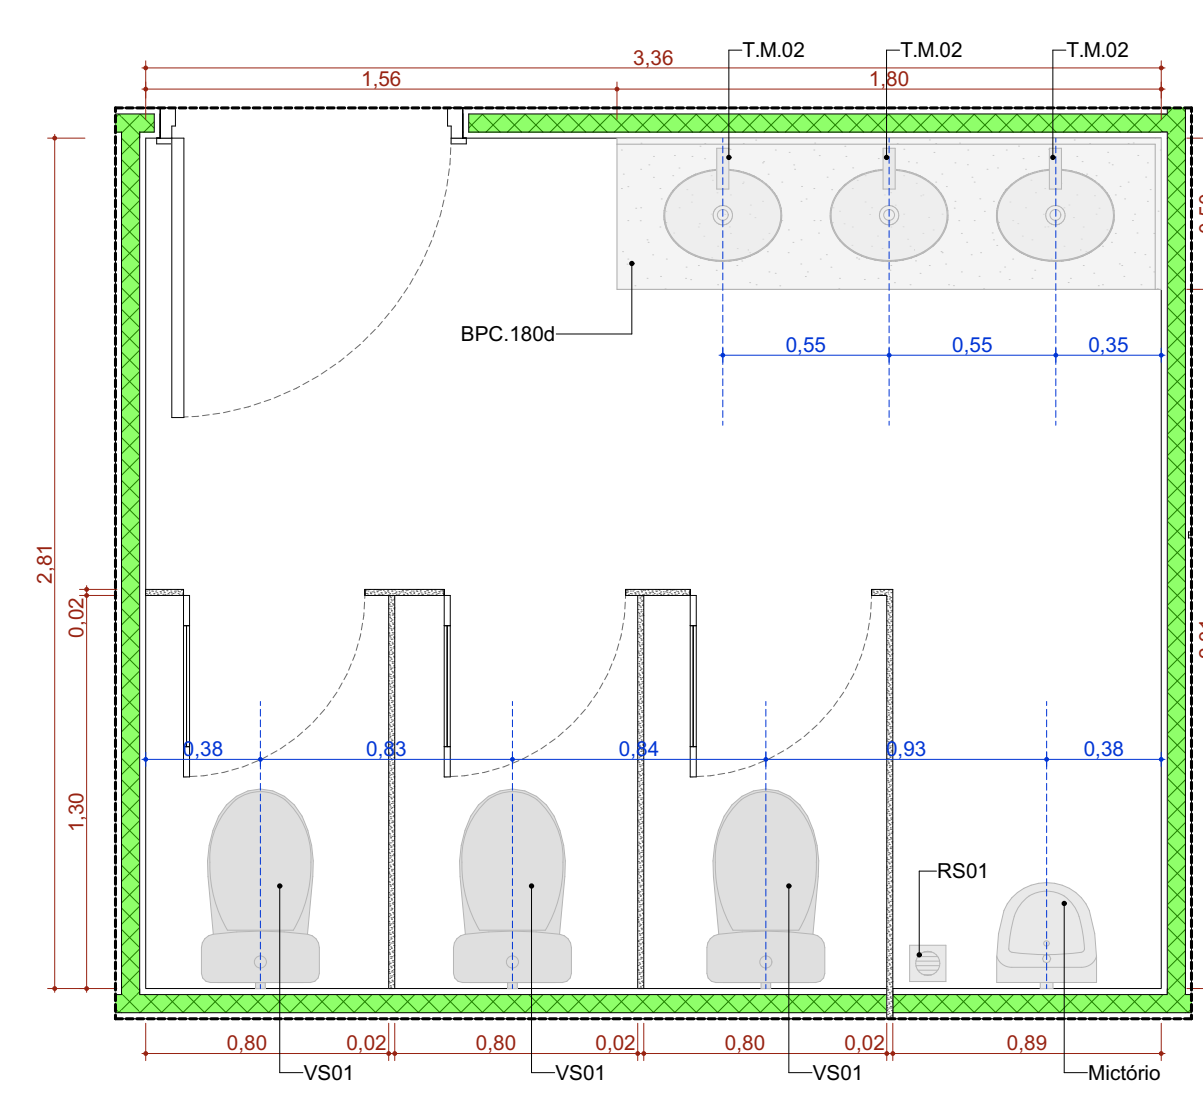


A.M.02 Sanitário Masculino
Escala: 1:25

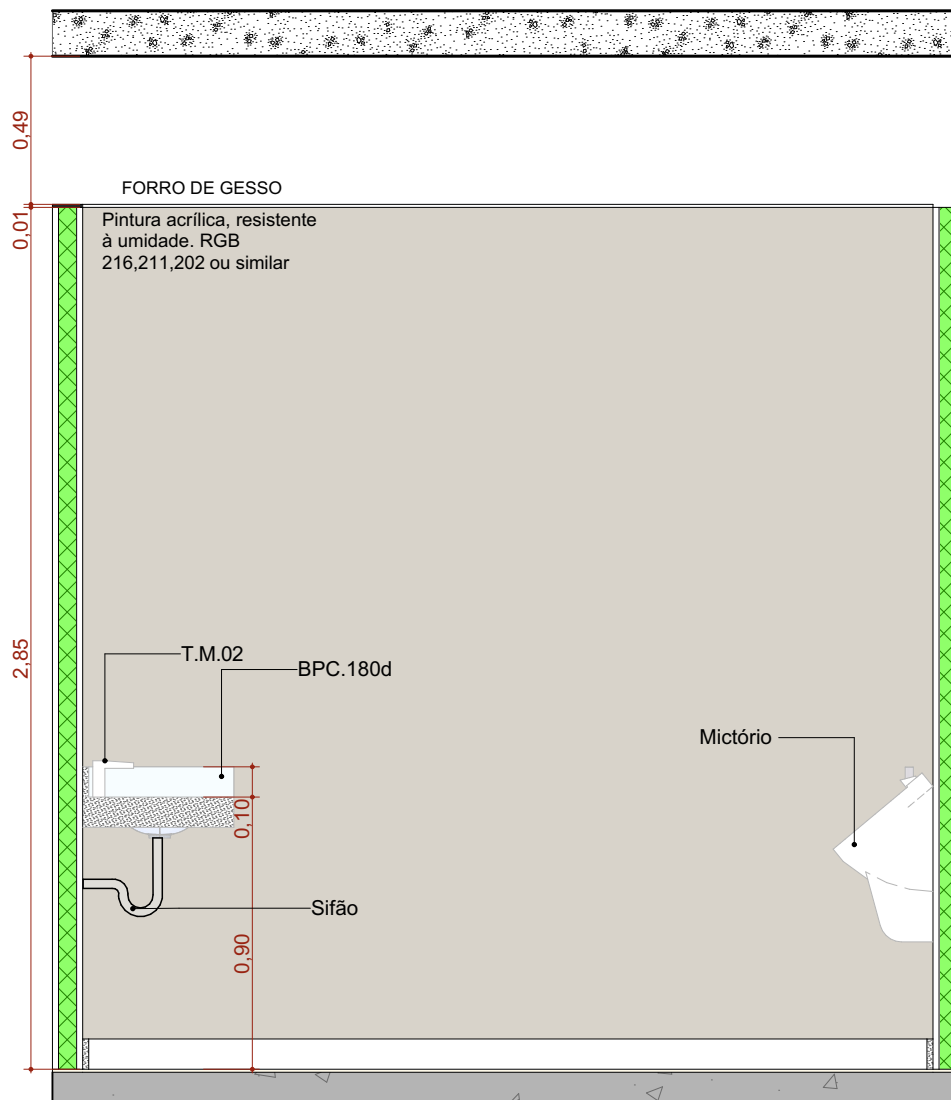


A.M.02 VISTA 01
Escala: 1:25

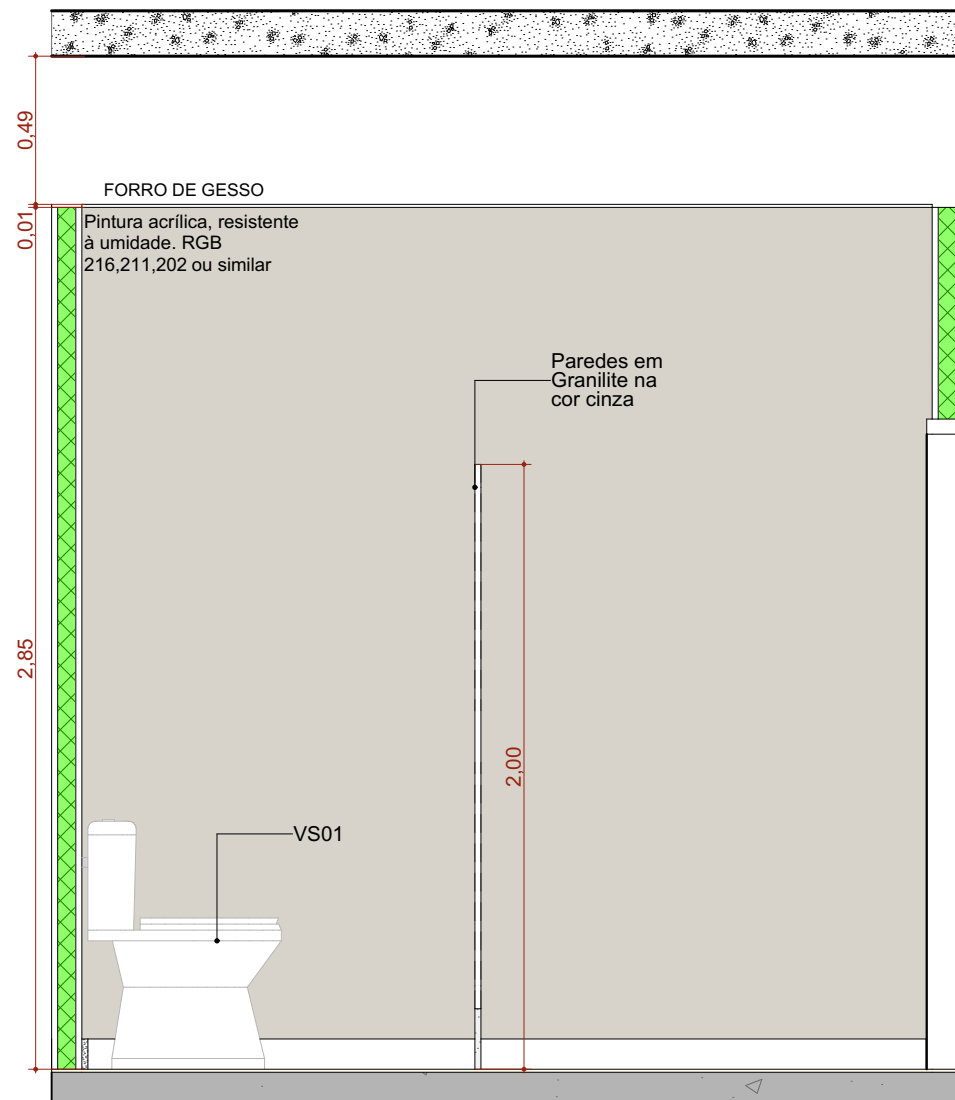


A.M.02 VISTA 02
Escala: 1:25

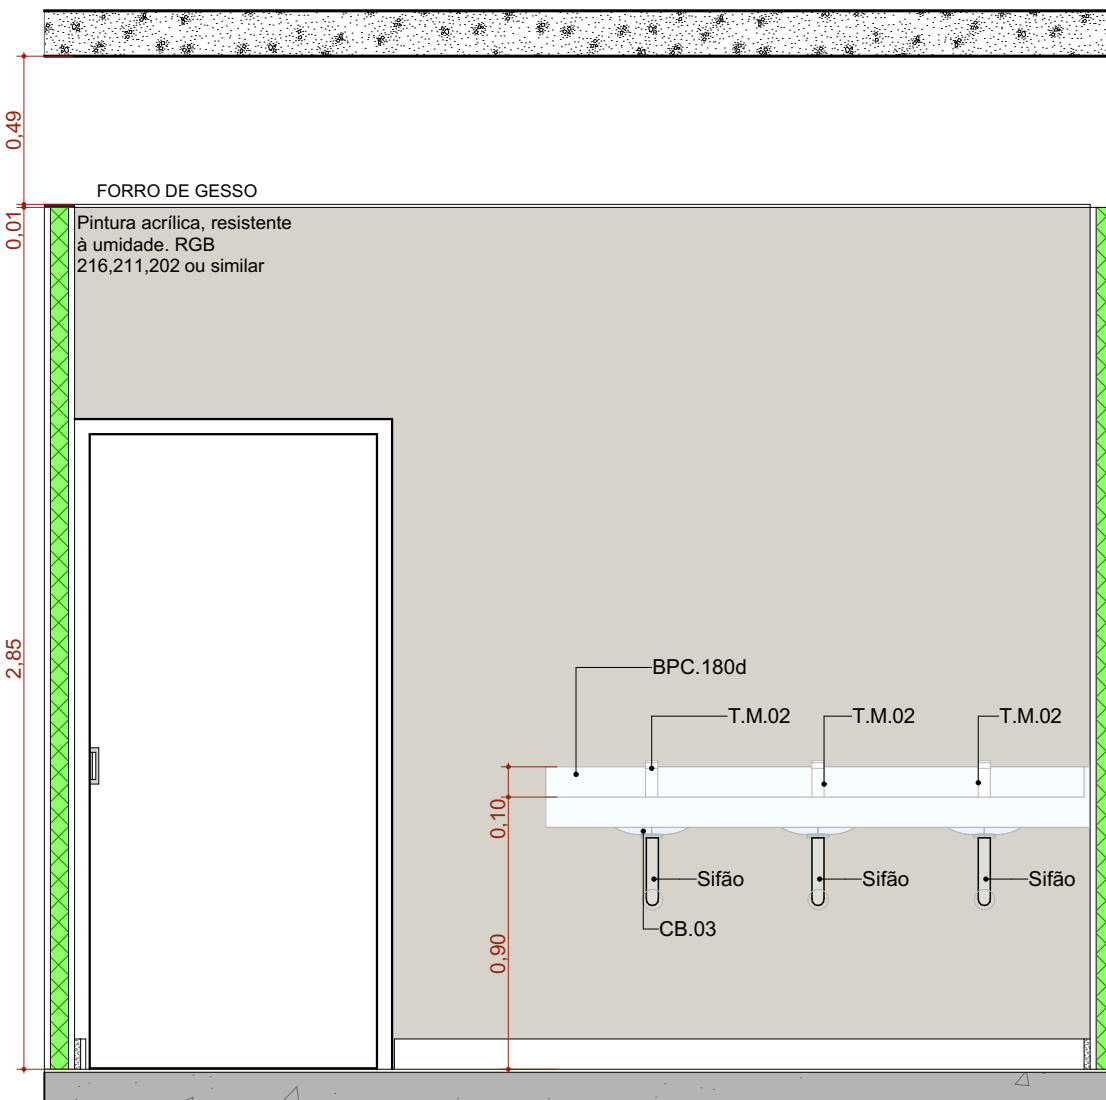


A.M.02 VISTA 03
Escala: 1:25

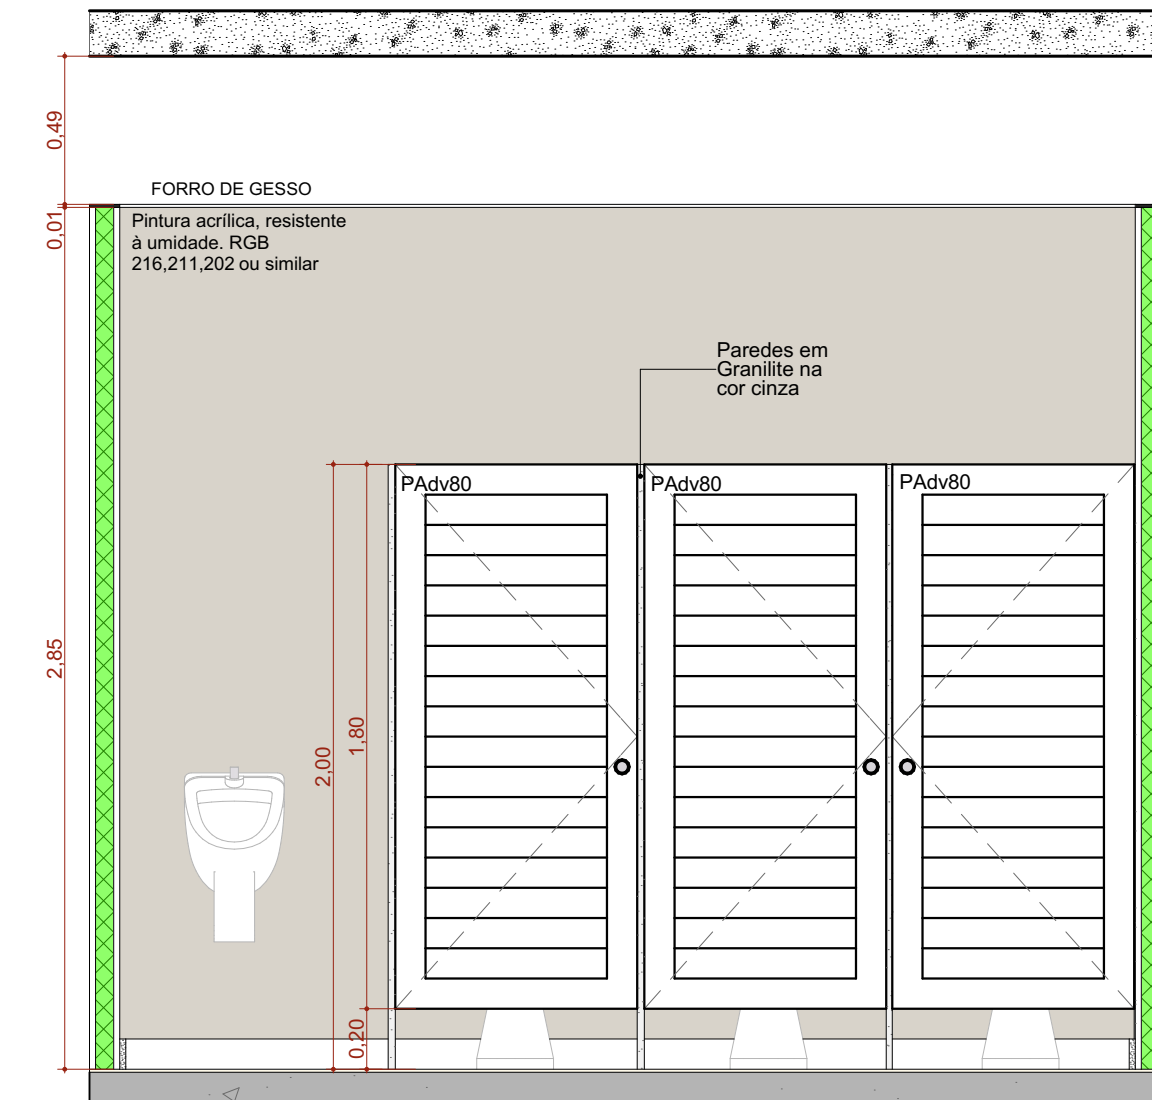


A.M.02 VISTA 04
Escala: 1:25

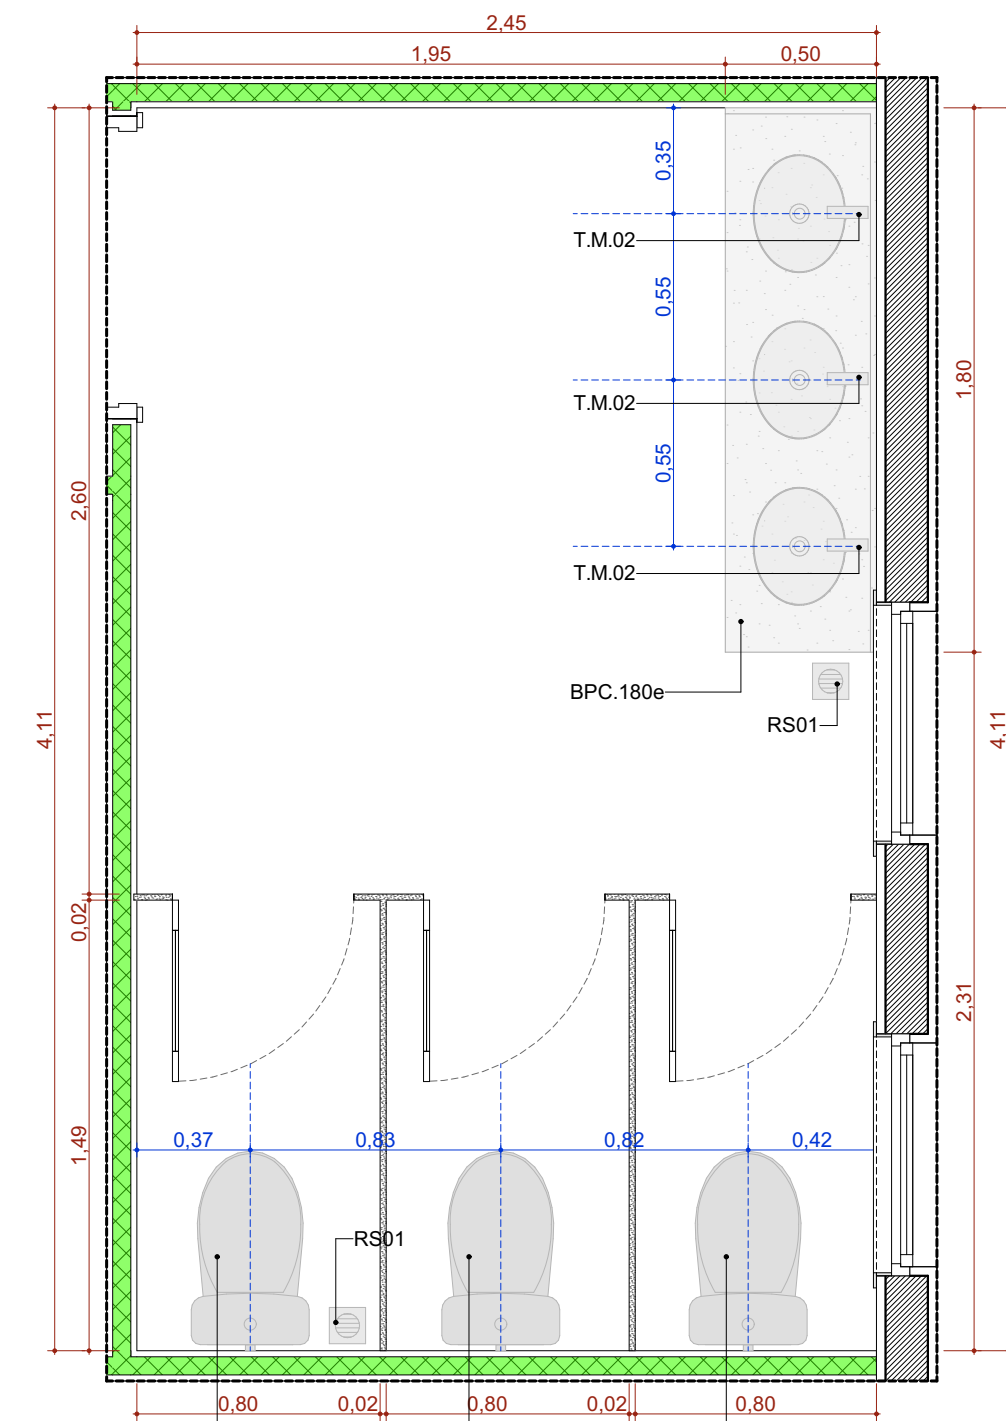


A.M.03 Sanitário Feminino
Escala: 1:25

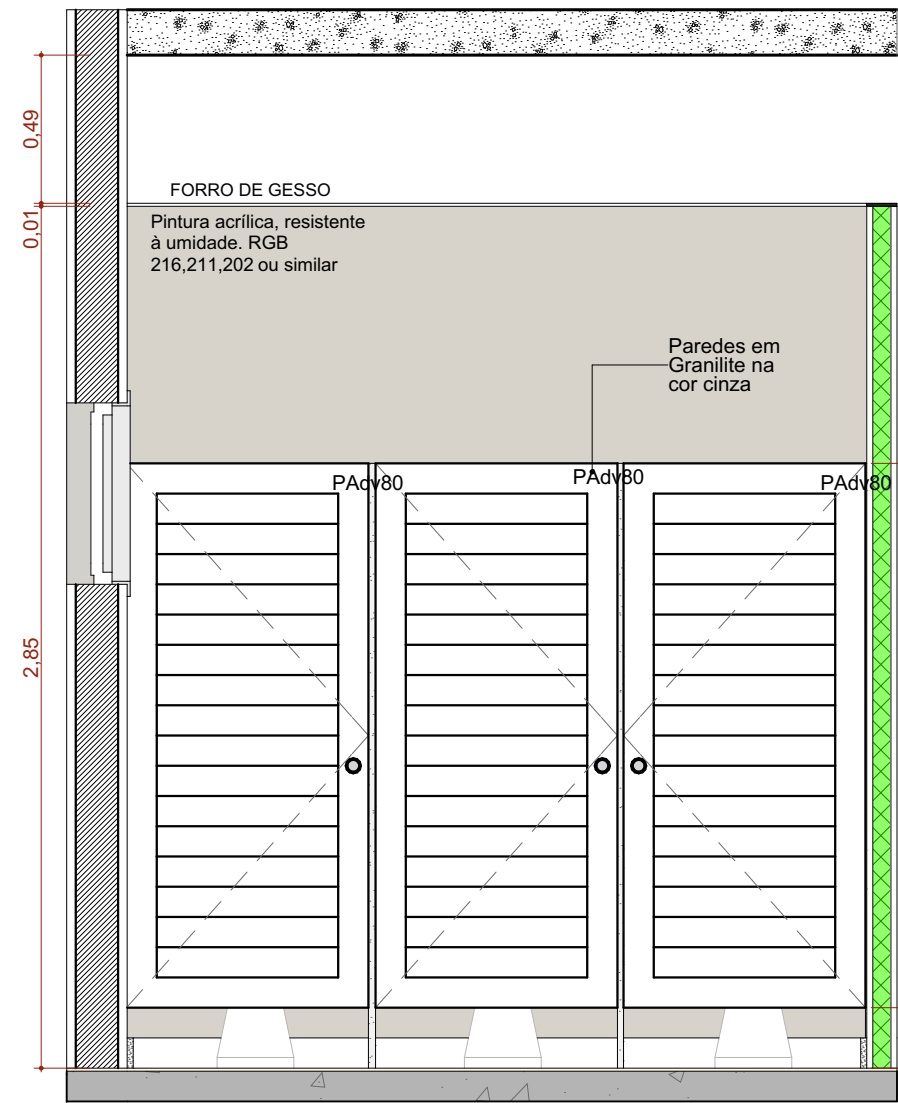


A.M.03 VISTA 01
Escala: 1:25

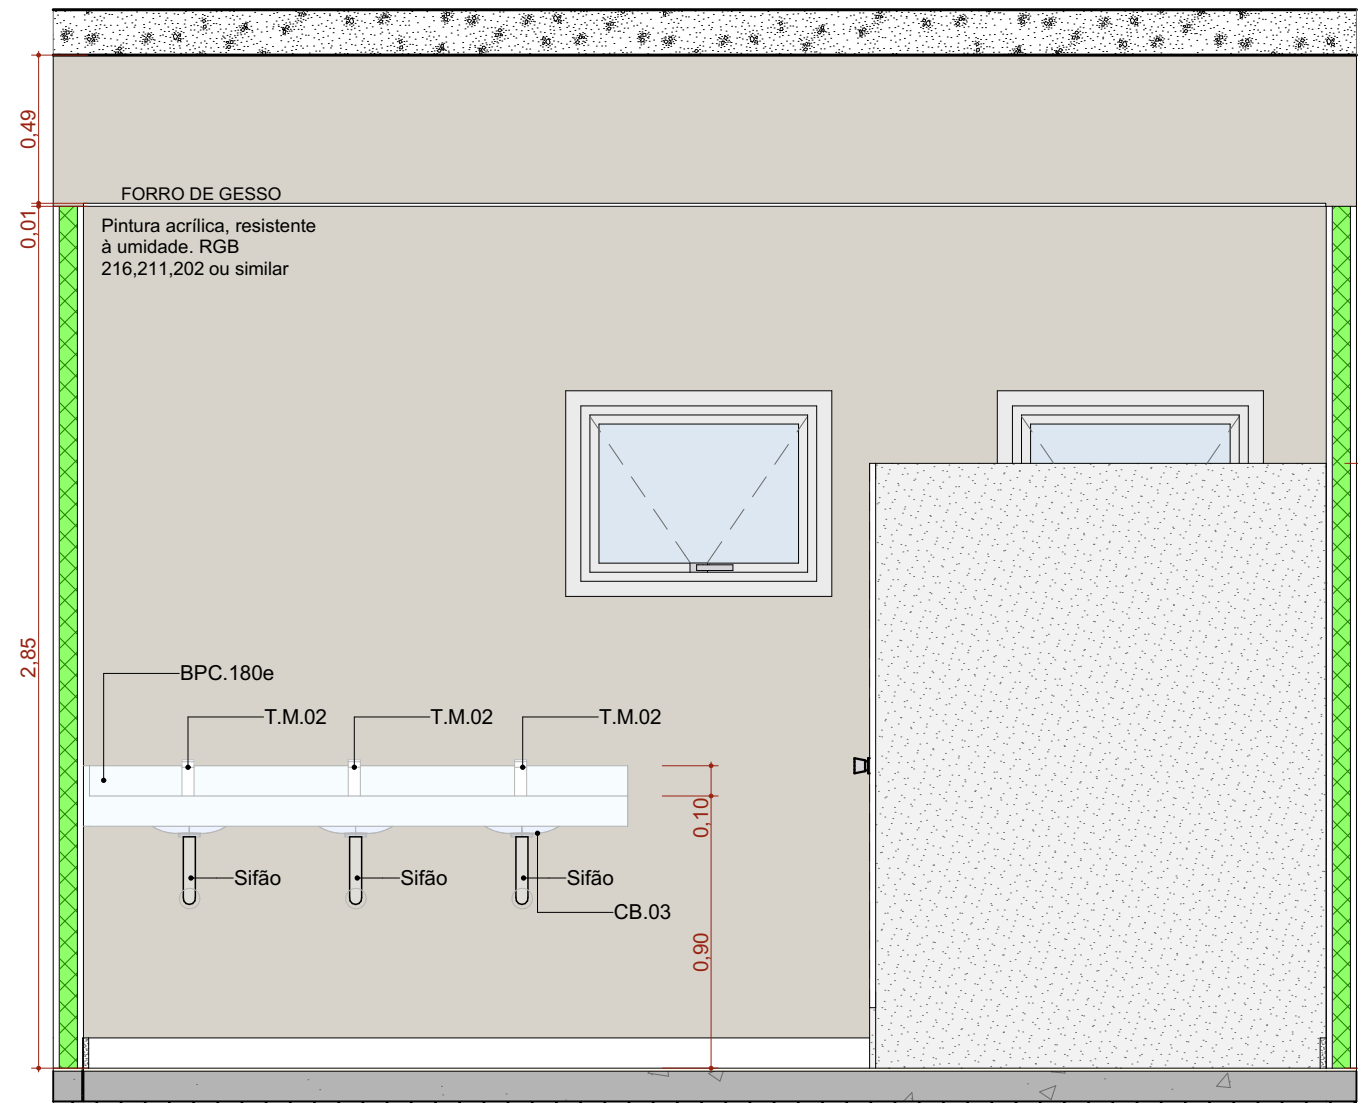


A.M.03 VISTA 02
Escala: 1:25

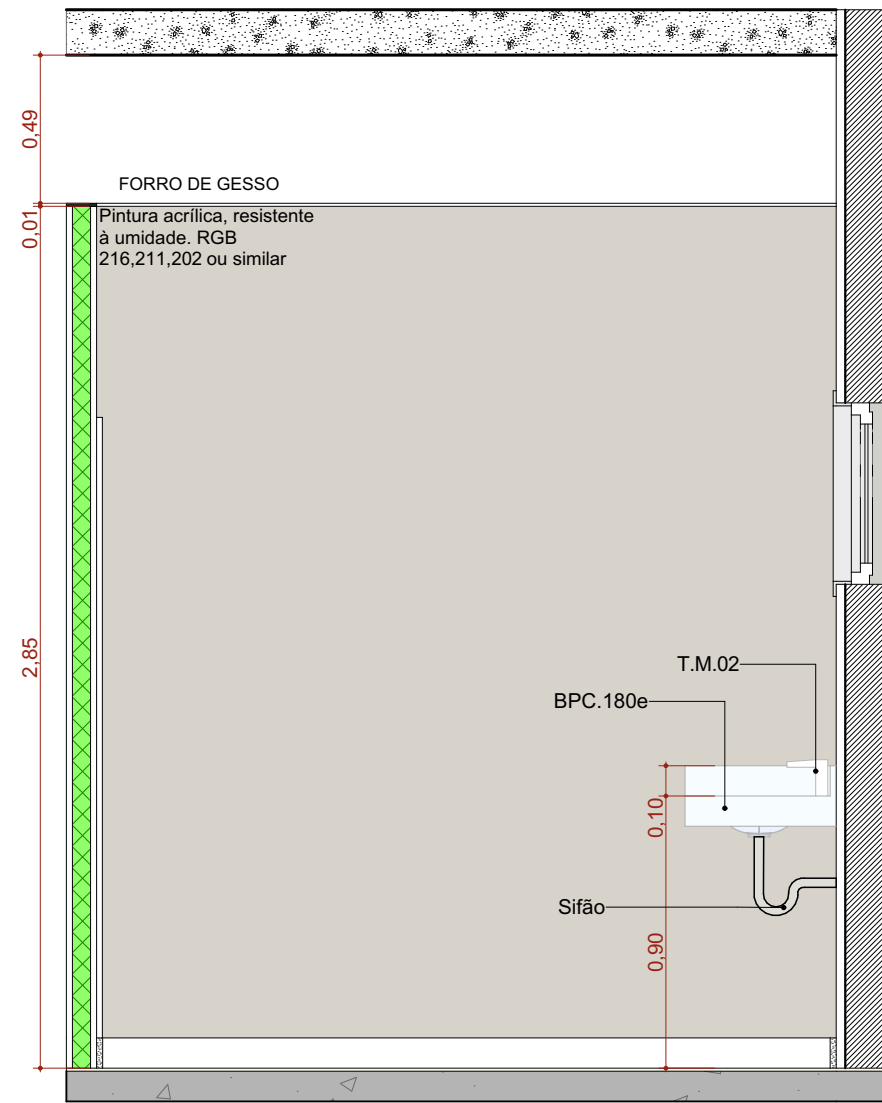


A.M.03 VISTA 03
Escala: 1:25

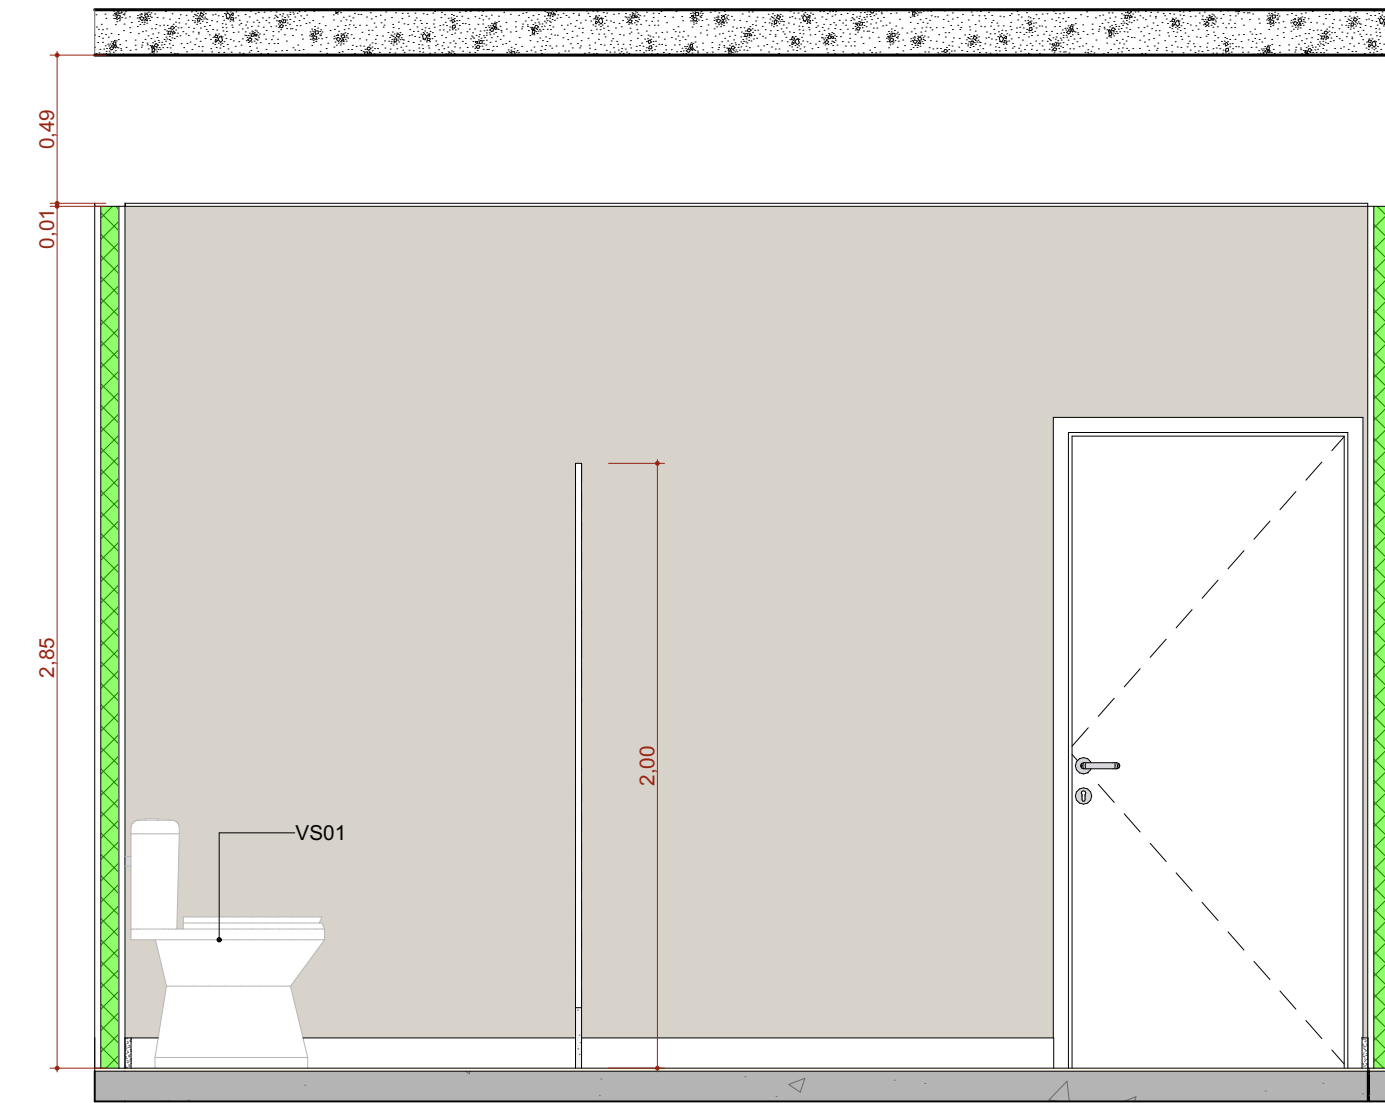


A.M.03 VISTA 04
Escala: 1:25

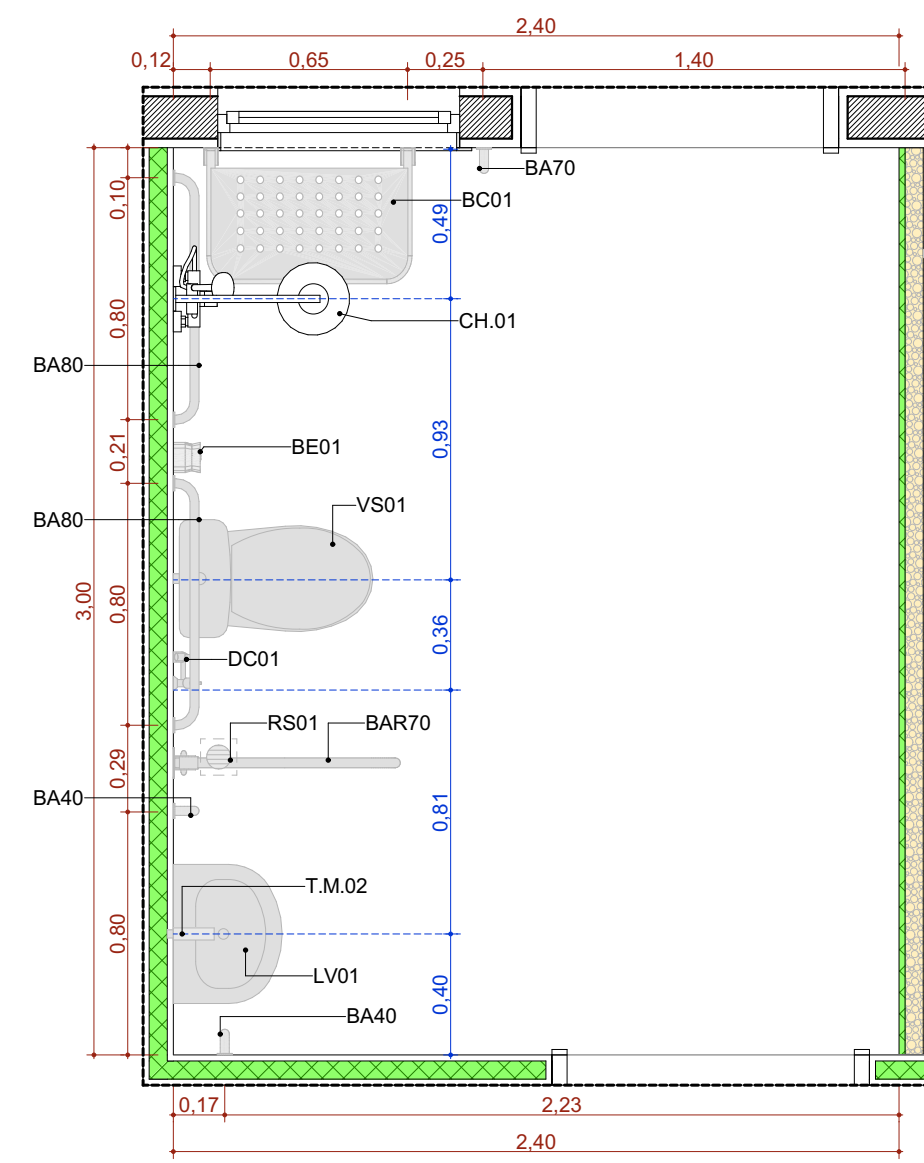


A.M.04 Banheiro PCD Práticas
Escala: 1:25

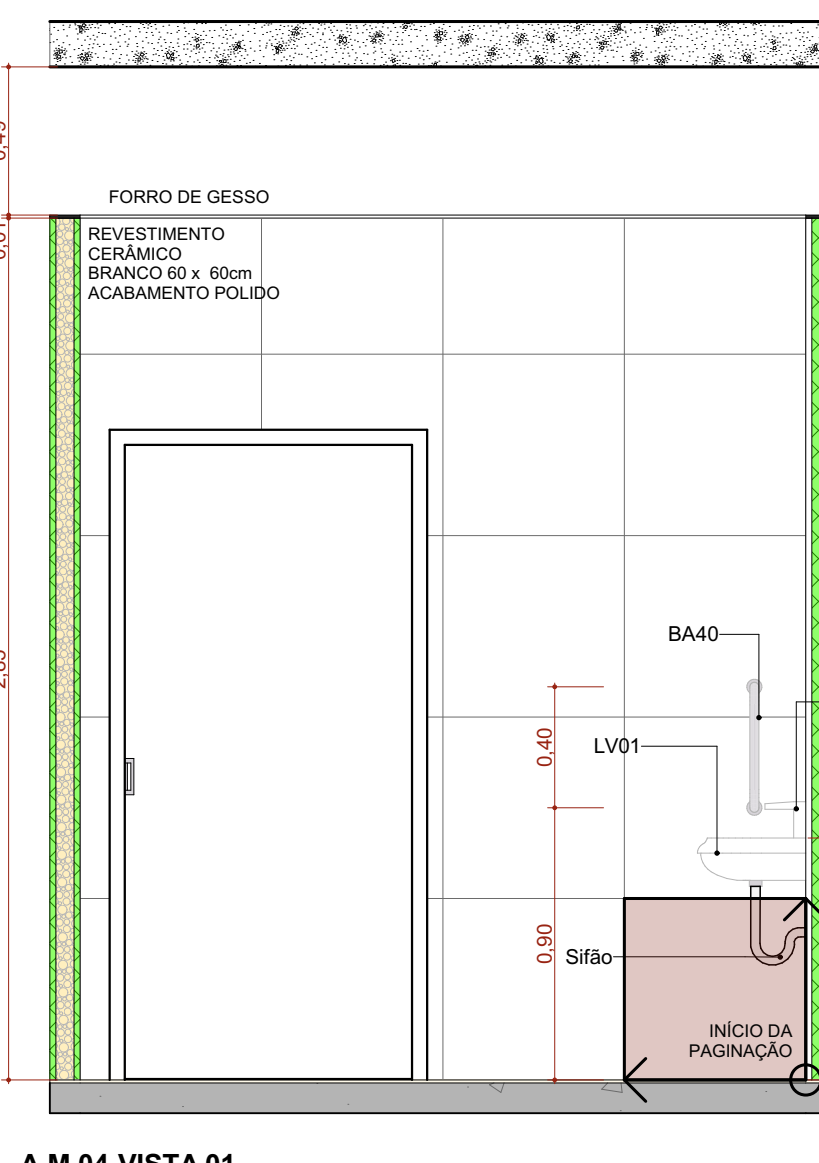


A.M.04 VISTA 01
Escala: 1:25

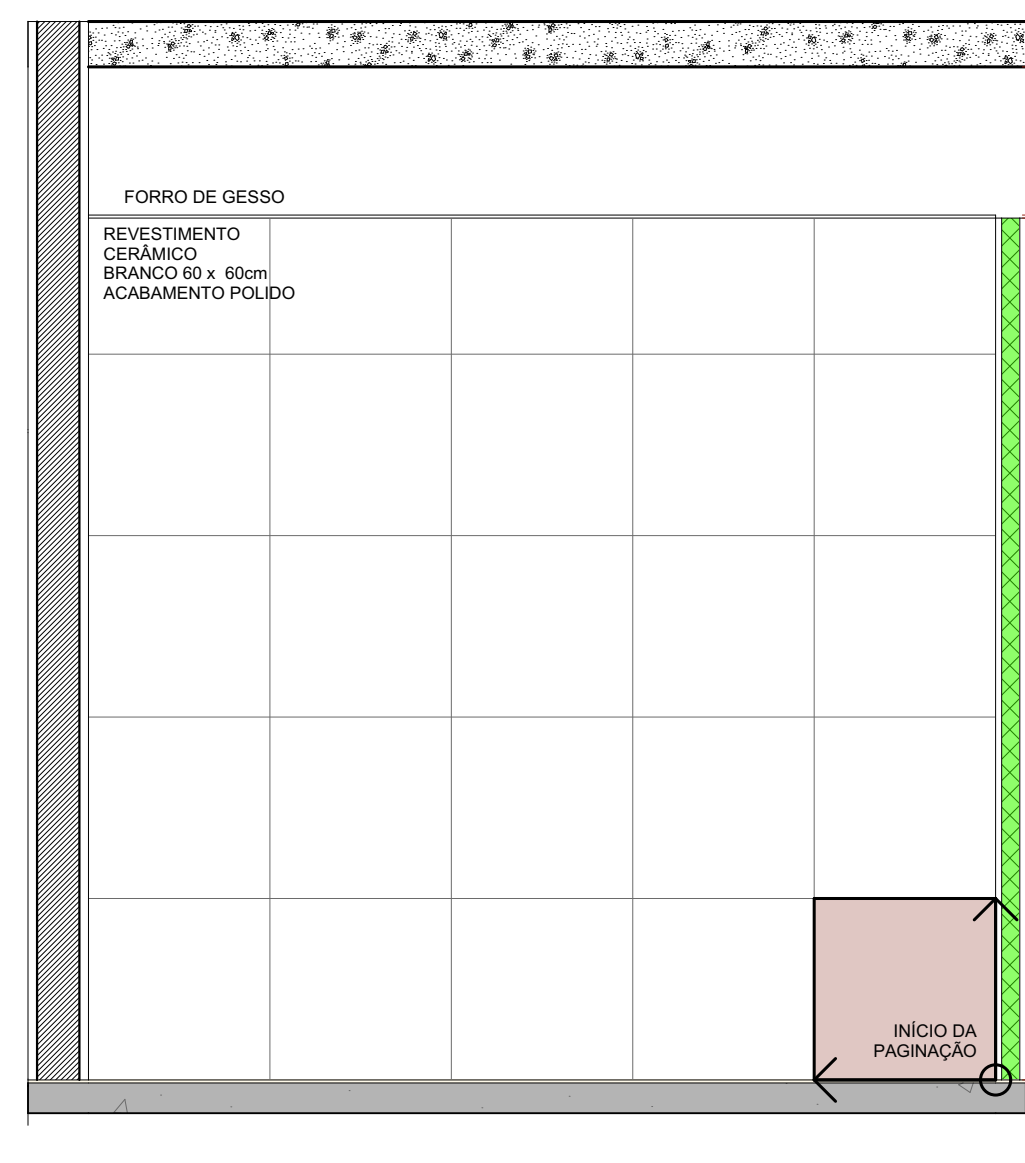


A.M.04 VISTA 02
Escala: 1:25

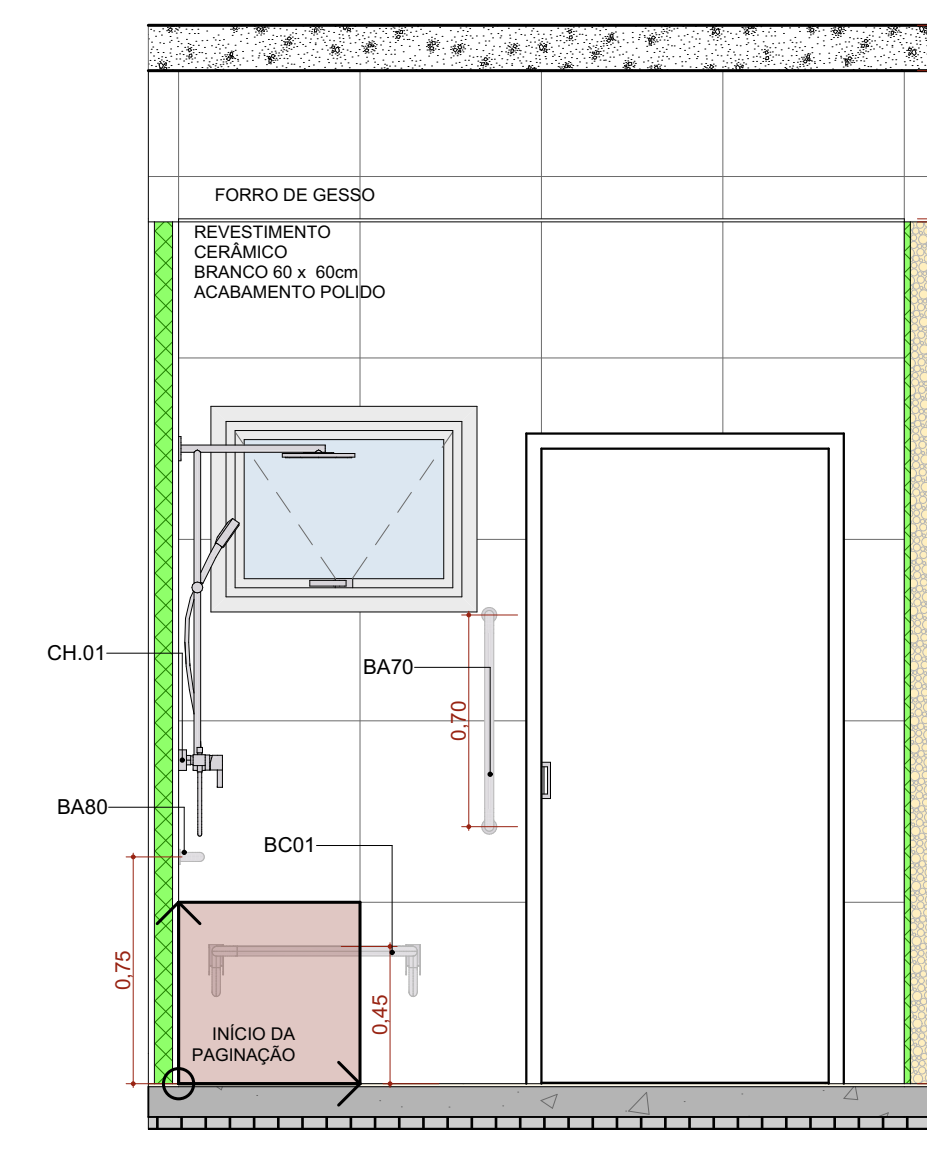


A.M.04 VISTA 03
Escala: 1:25

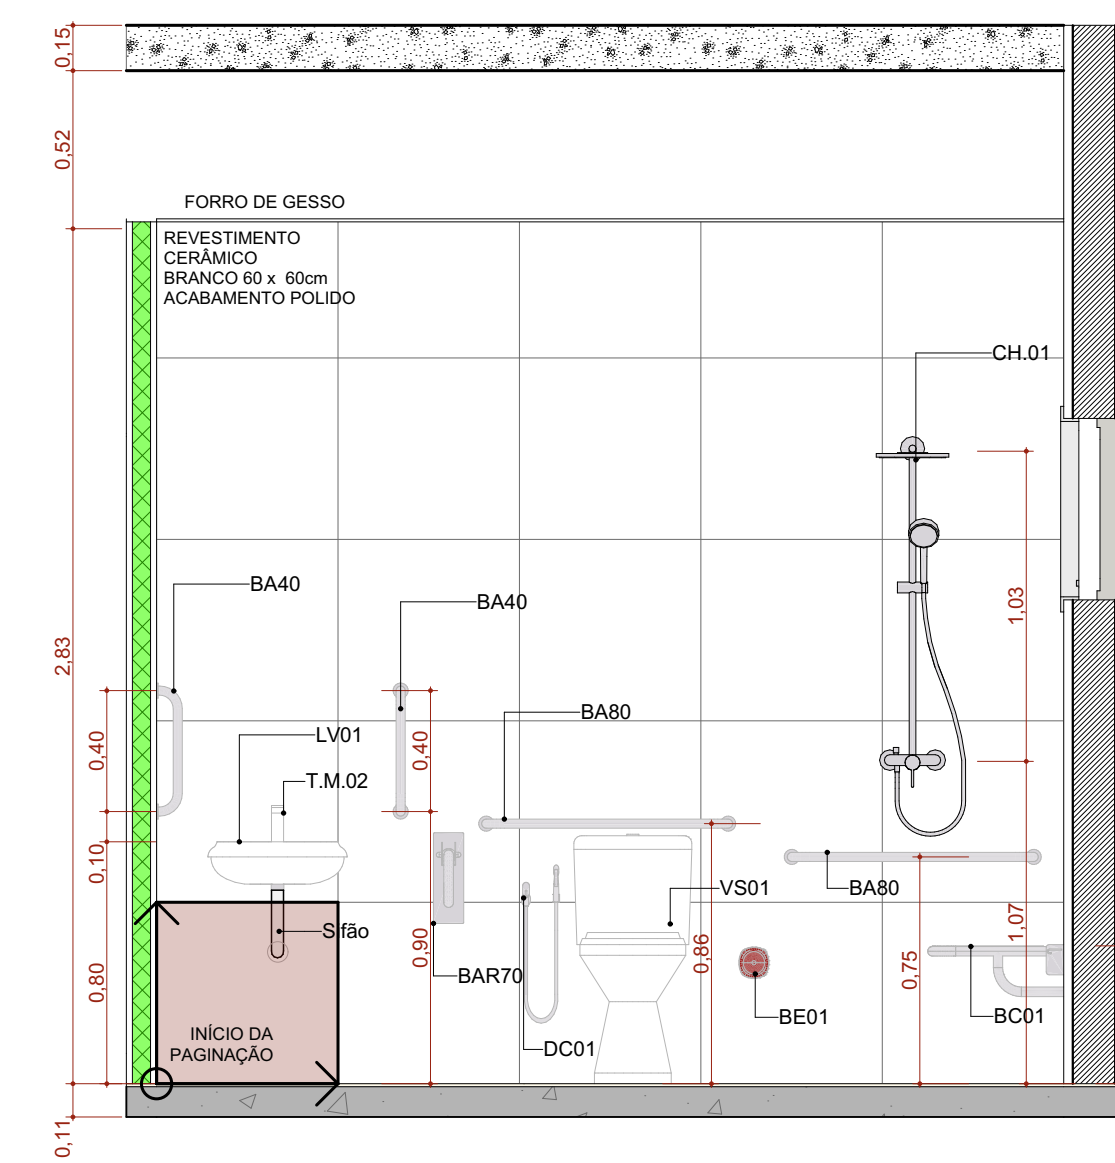


A.M.04 VISTA 04
Escala: 1:25

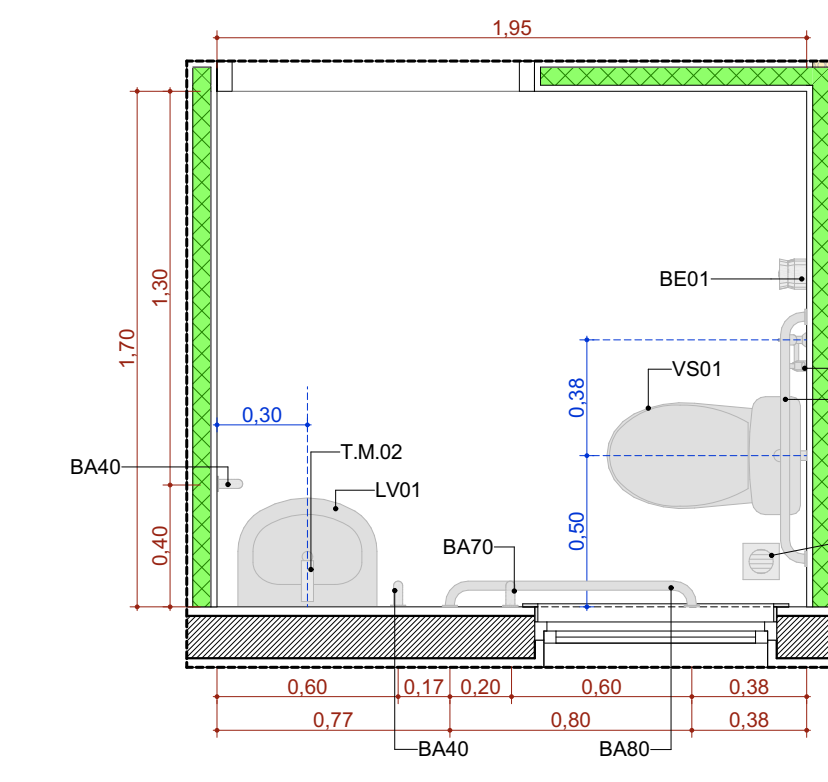


A.M.05 Sanitário PCD Gine.1
Escala: 1:25

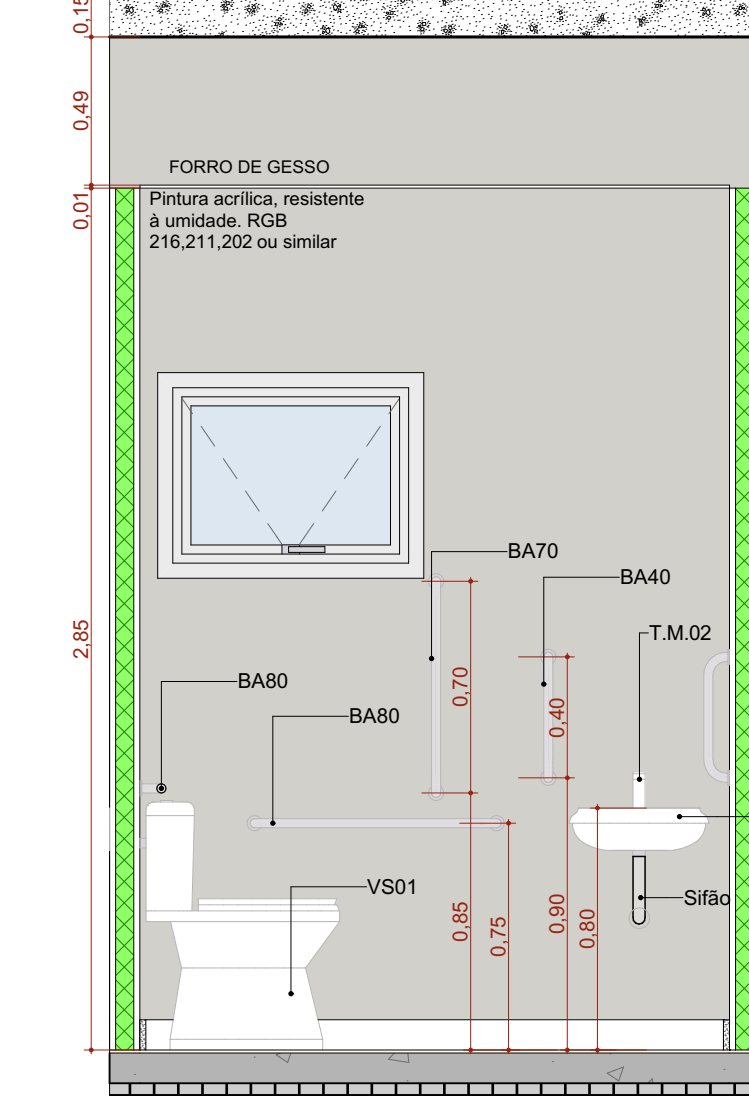


A.M.05 VISTA 01
Escala: 1:25

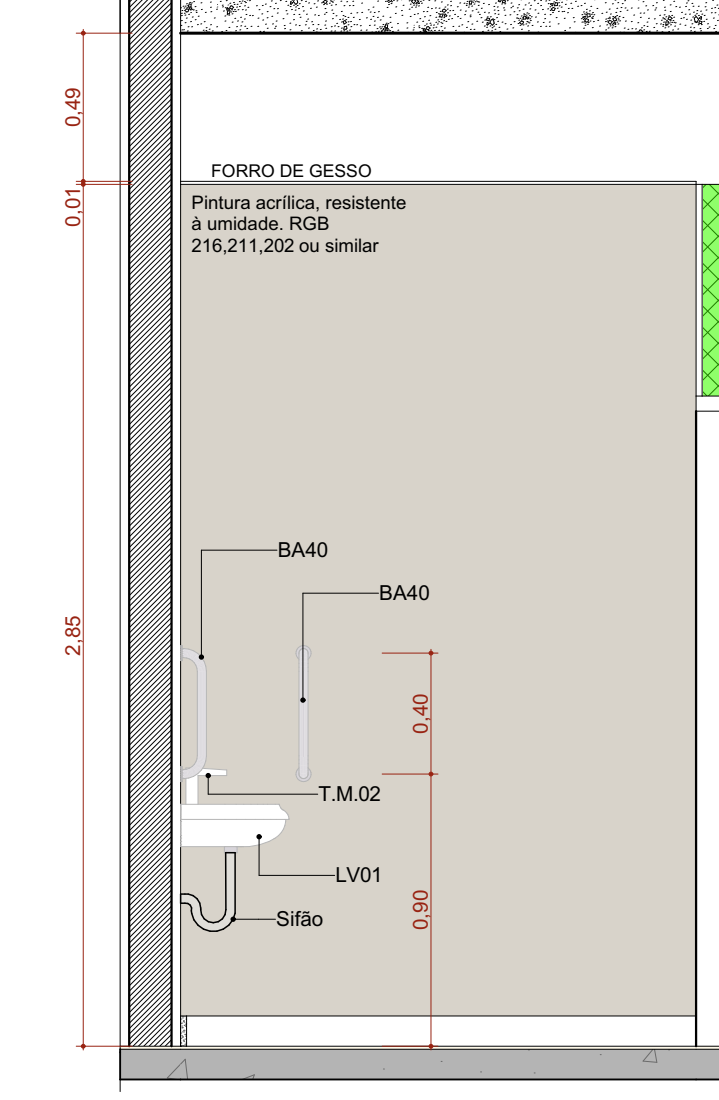


A.M.05 VISTA 02
Escala: 1:25

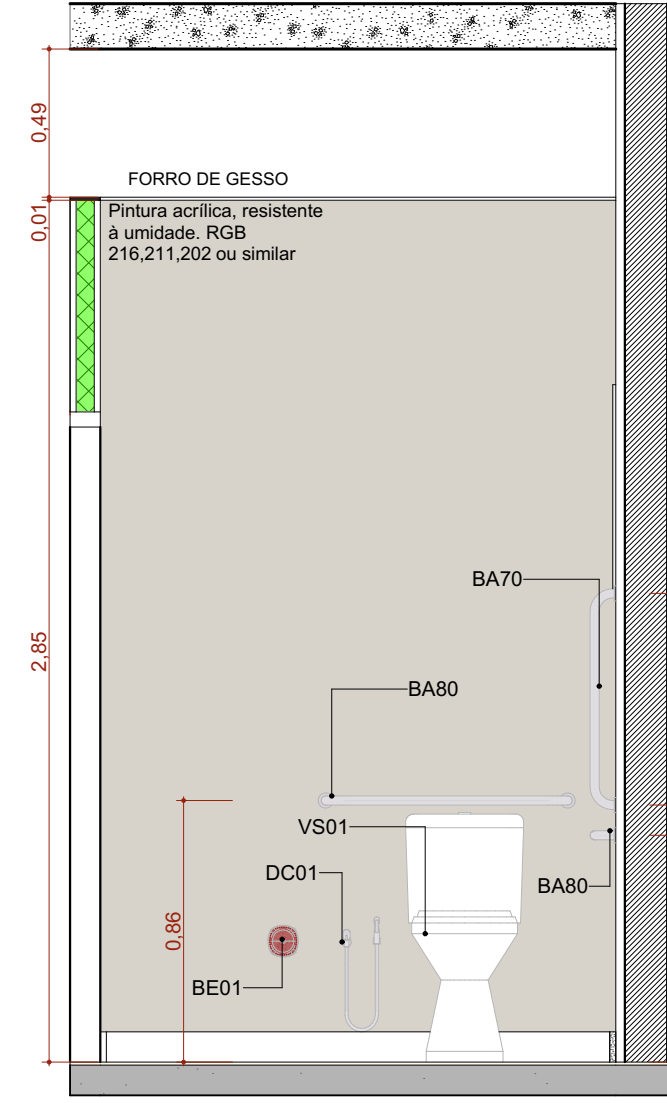


A.M.05 VISTA 03
Escala: 1:25

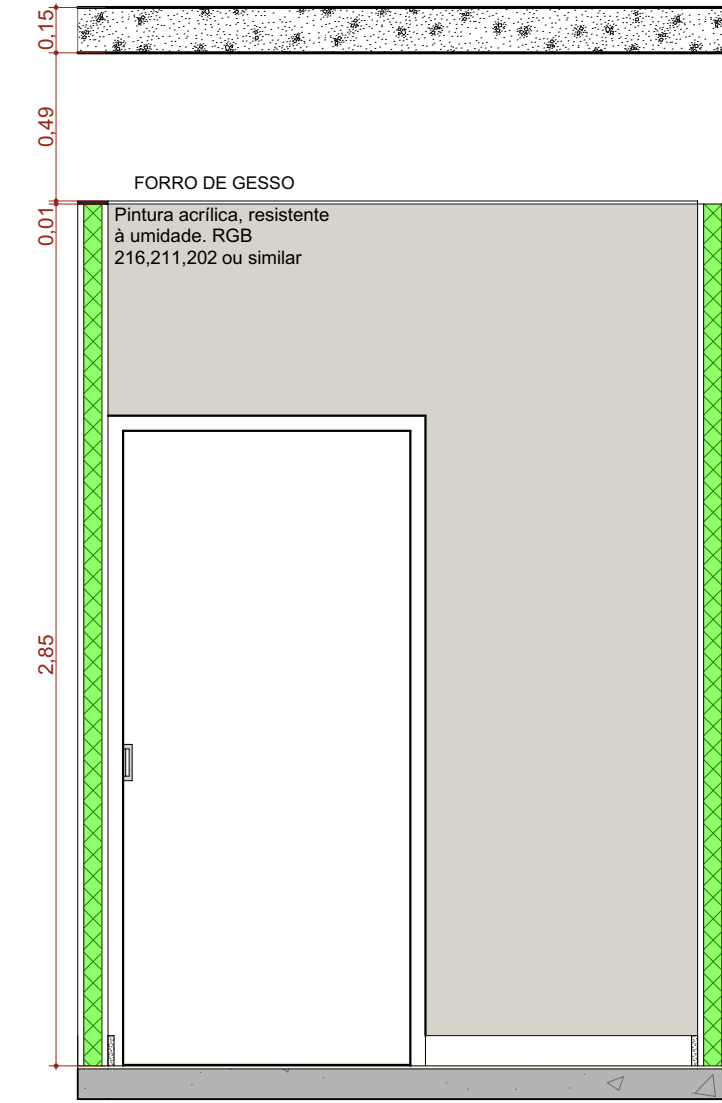


A.M.05 VISTA 04
Escala: 1:25

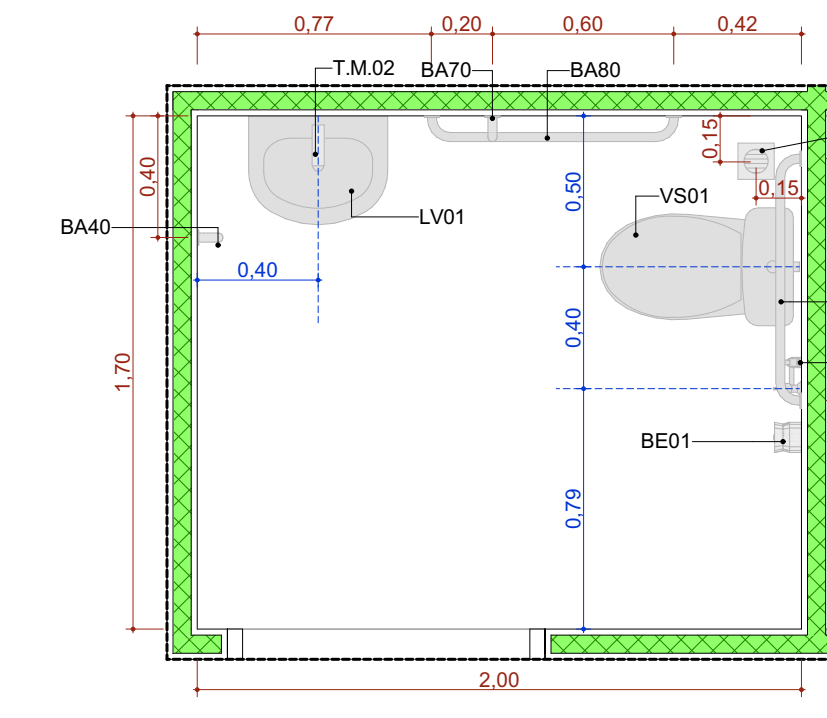


A.M.06 Sanitário PCD Masculino
Escala: 1:25

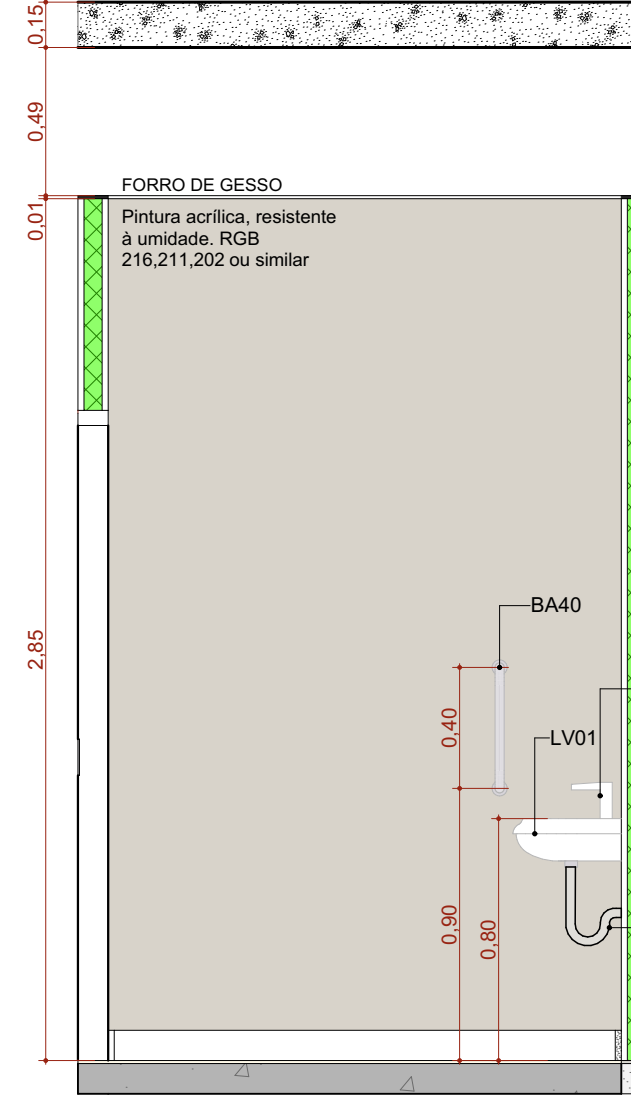


A.M.06 VISTA 01
Escala: 1:25

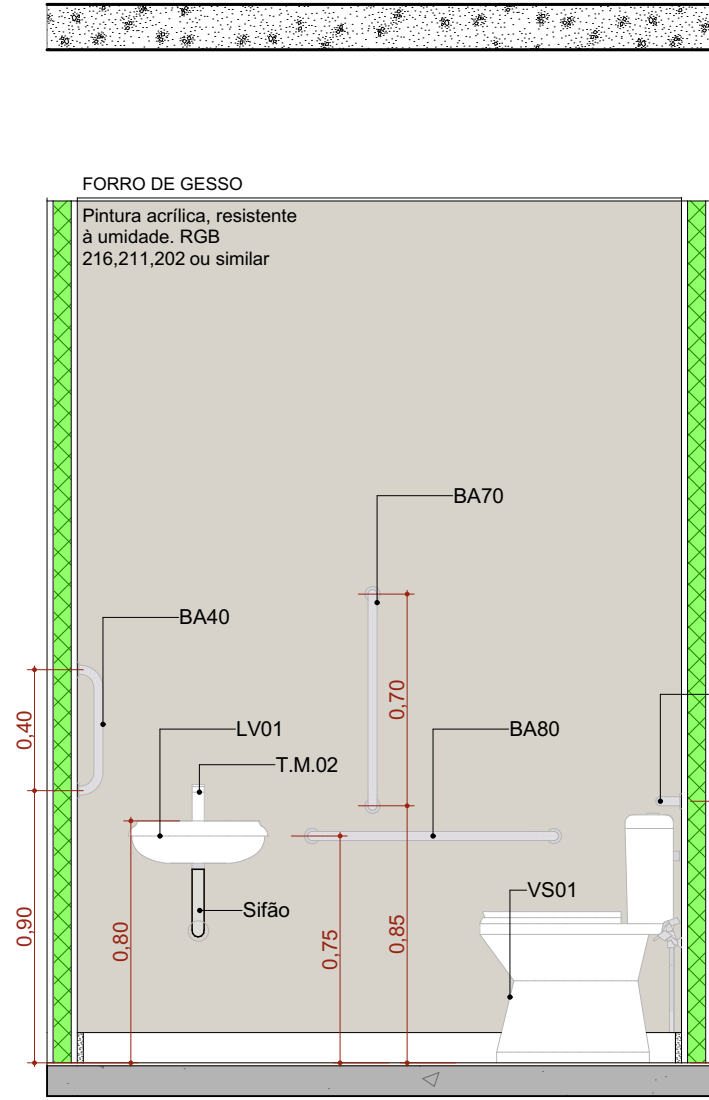

A.M.06 VISTA 02
Escala: 1:25

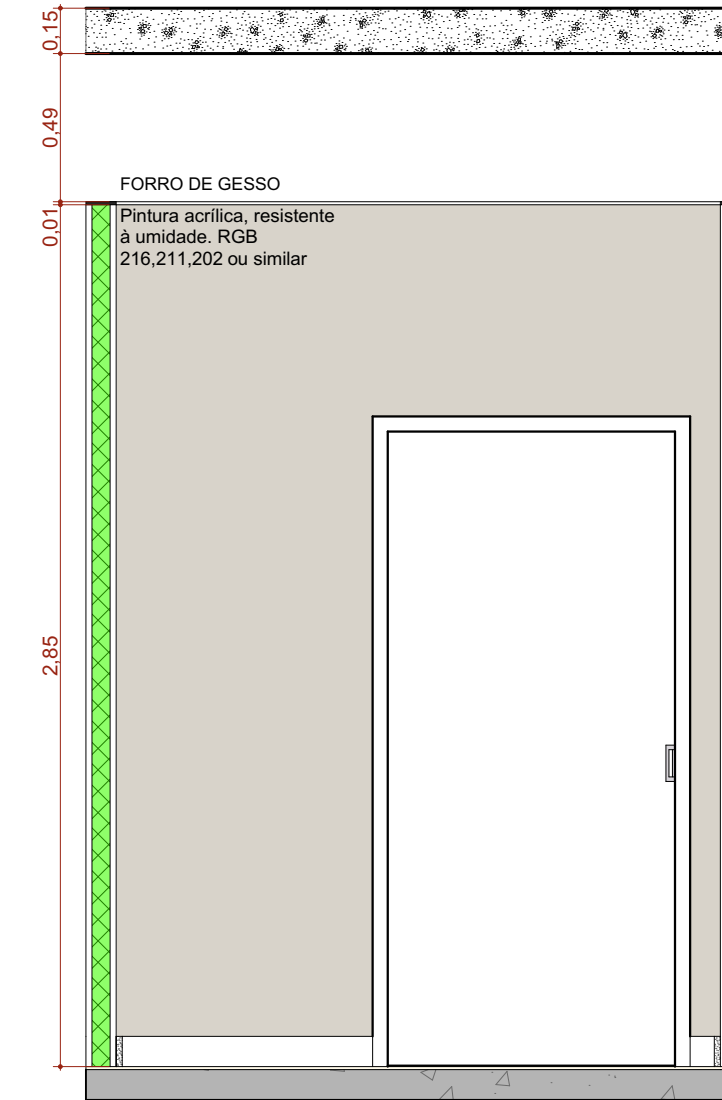

A.M.06 VISTA 03
Escala: 1:25

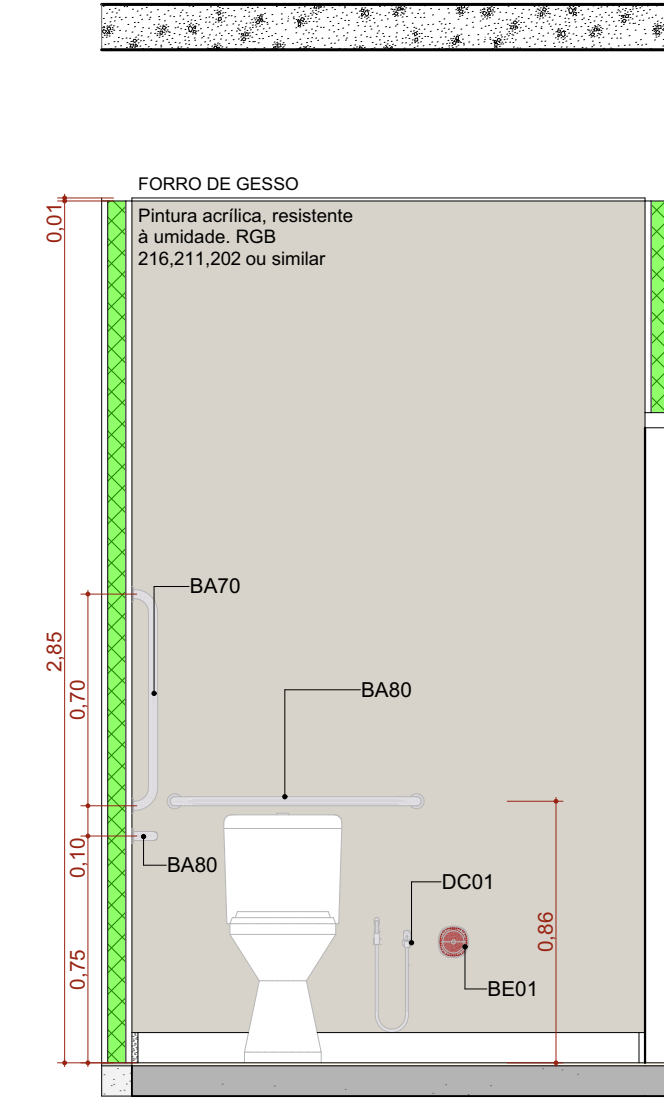

A.M.06 VISTA 04
Escala: 1:25

TÍTULO DO PROJETO
UNIDADE BÁSICA DE SAÚDE - PORTE 4

PROPRIETÁRIO
MINISTÉRIO DA SAÚDE

SECRETARIA DE ATENÇÃO PRIMÁRIA À SAÚDE

ENGENHEIRO
Secretaria de Atenção Primária à Saúde
Esplanada dos Ministérios Bloco G Edifício Sede - Ministério da Saúde
CEP 70.098-900 - Brasília- DF

TÍTULO DO PROJETO
DETALHAMENTO ÁREAS MOLHADAS 01

DESCRIÇÃO DA ETAPA
PROJETO EXECUTIVO

NOME PRONCHIA: ARQUIVO
MS_UBS4_PE_AQ 19.22_R00

REVISÃO
R00

UNIDADE
METROS


DATA
17/12/2024

ESCALA
INDICADA

DIREITOS AUTORAIS RESERVADOS CONFORME LEGISLAÇÃO NACIONAL E INTERNACIONAL


FOLHA 40
19.99 A 94.10



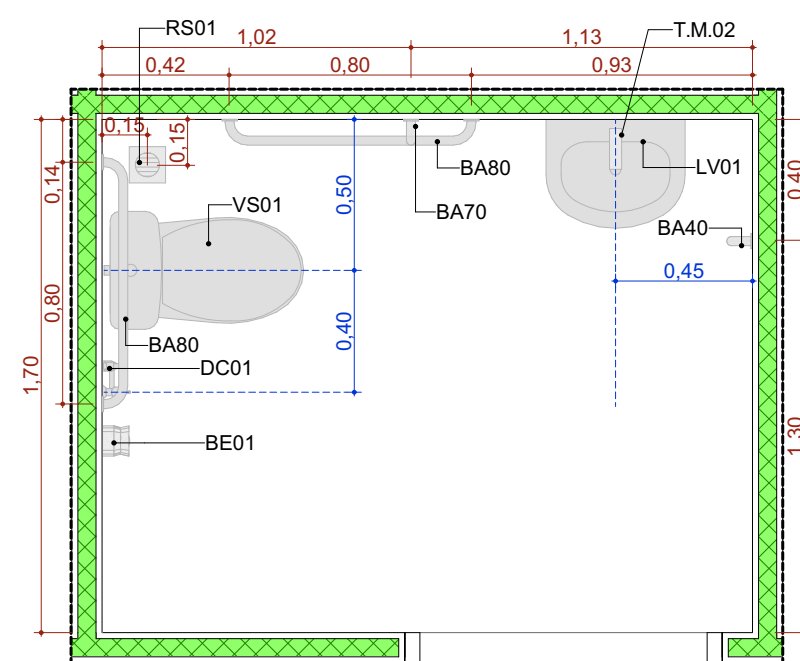


A.M.07 Sanitário PCD Feminino

Escala: 1:25

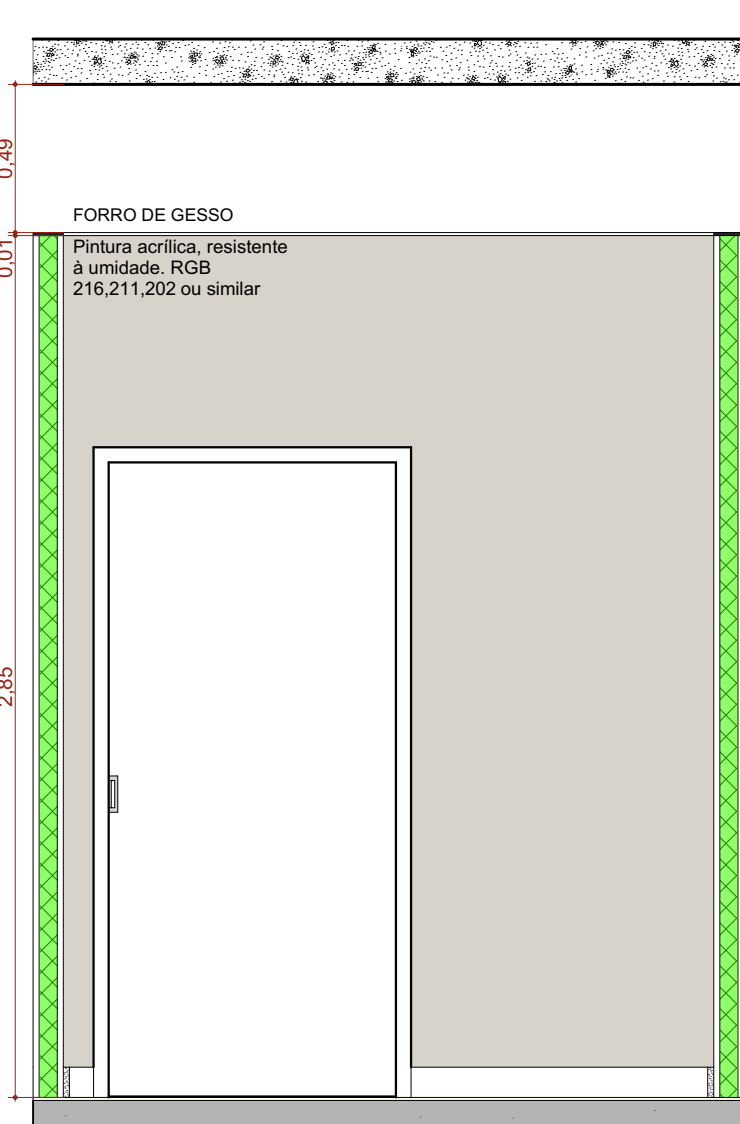


A.M.07 VISTA 01

Escala: 1:25

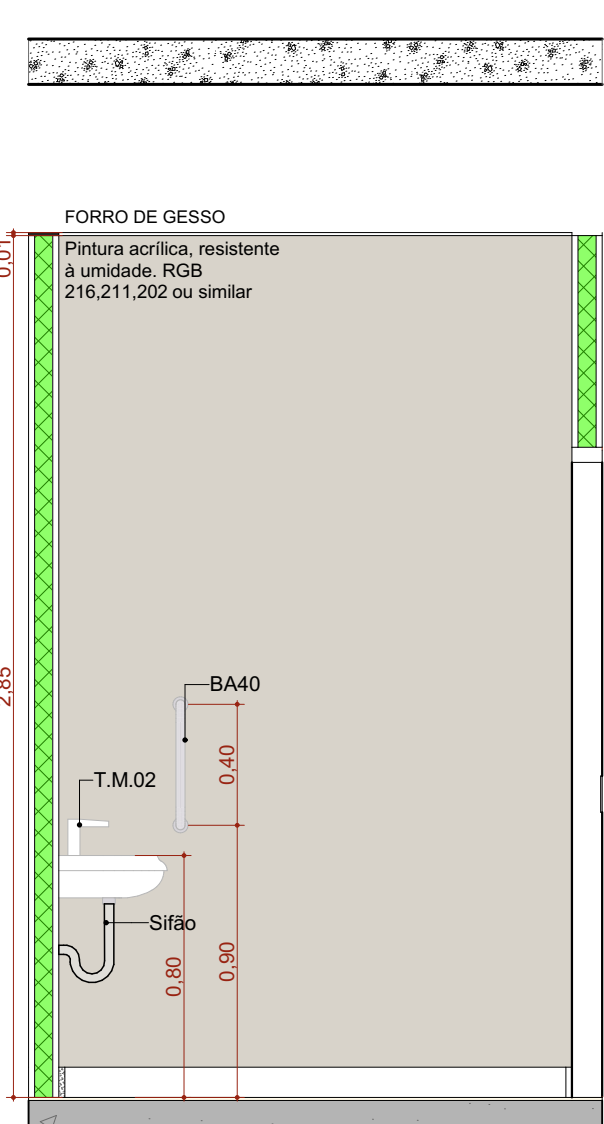


A.M.07 VISTA 02

Escala: 1:25

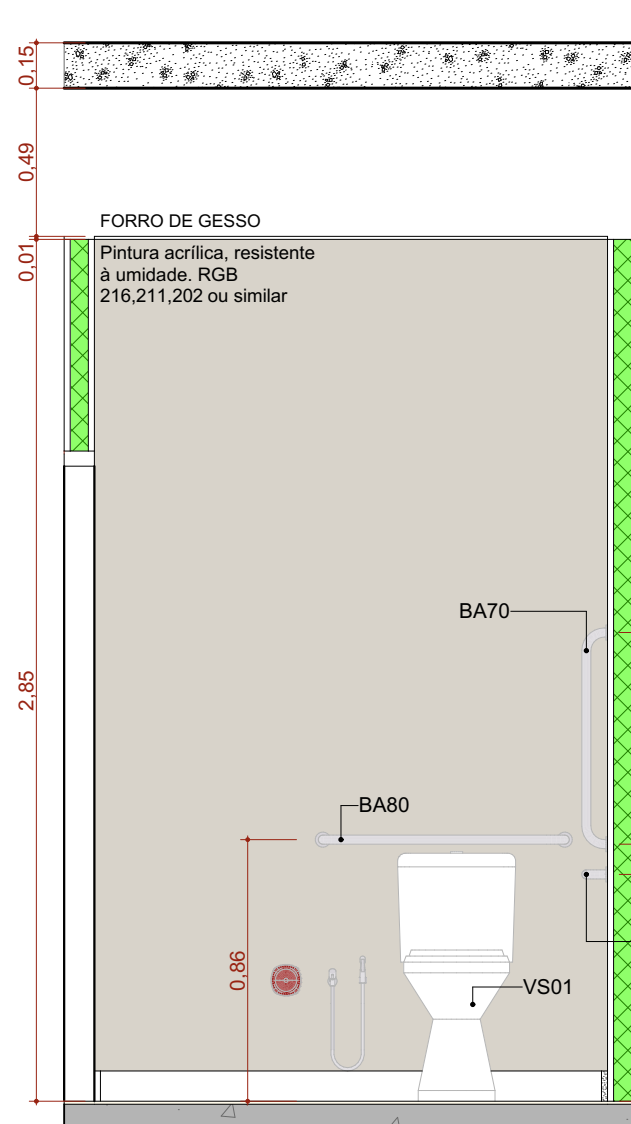


A.M.07 VISTA 03

Escala: 1:25

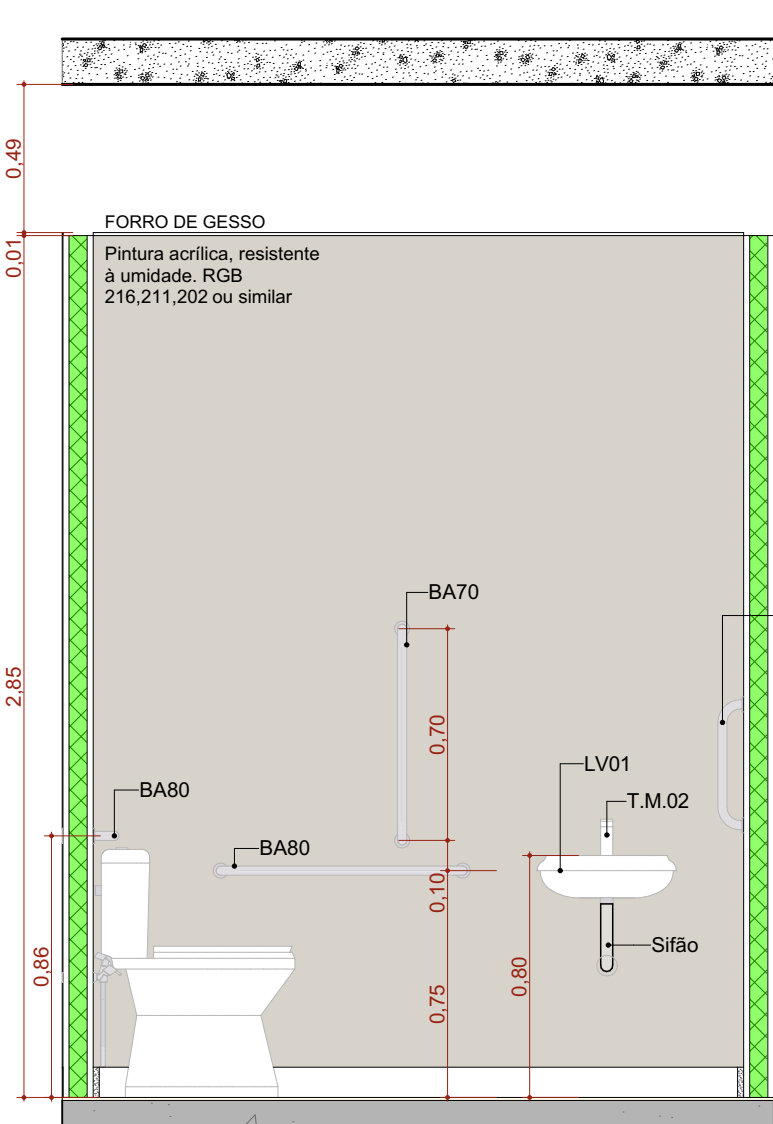


A.M.07 VISTA 04

Escala: 1:25

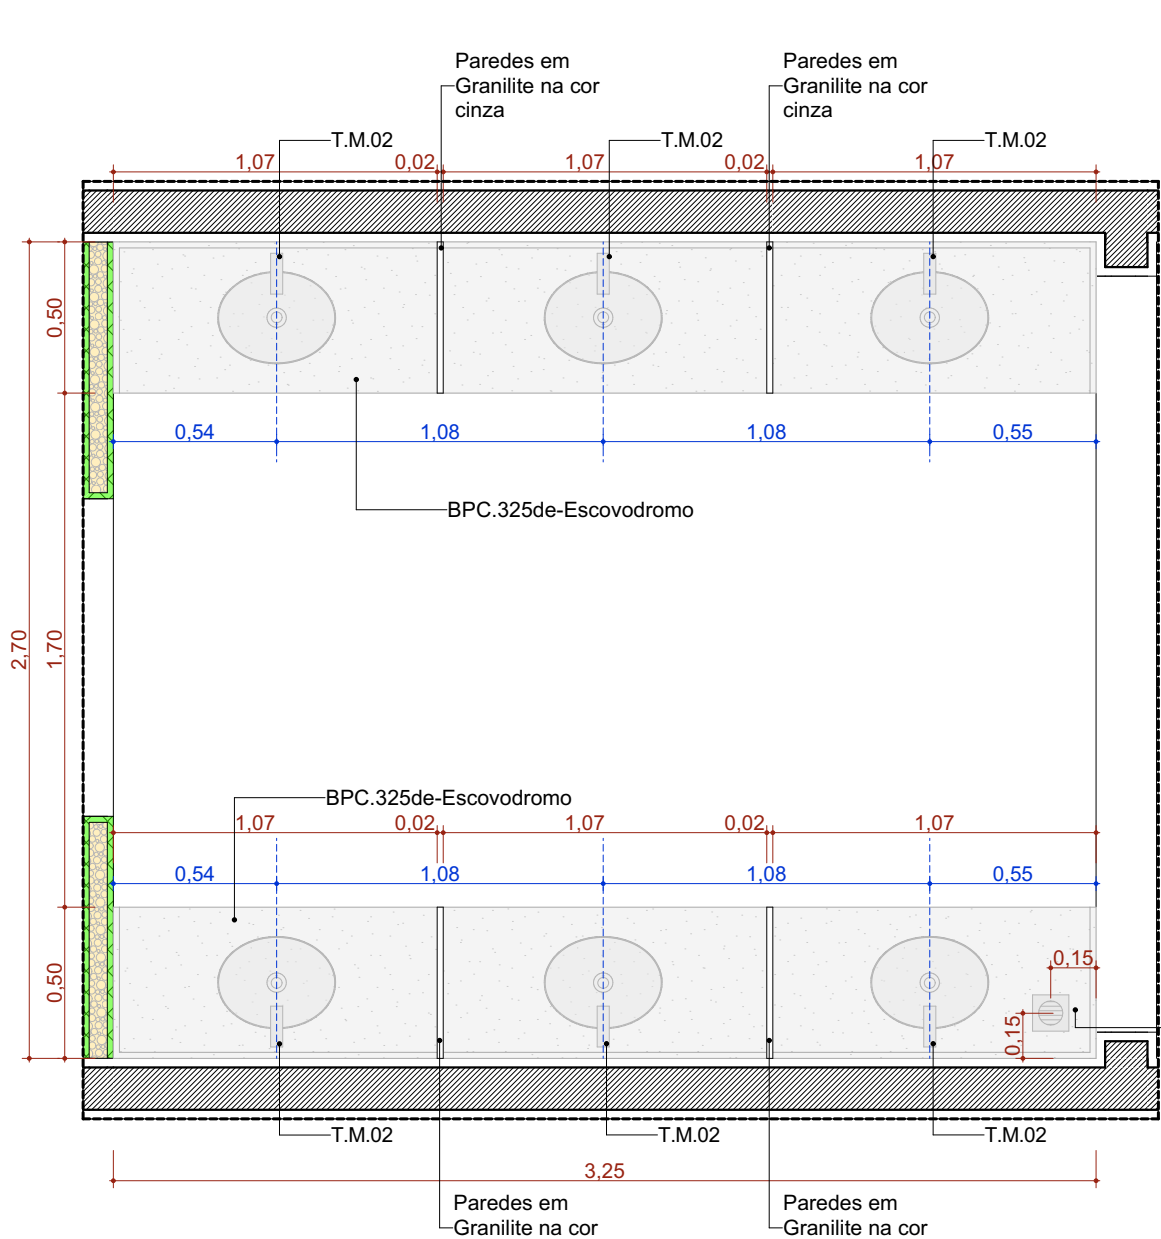


A.M.11 Educação em Saúde Bucal / Escovodromo

Escala: 1:25

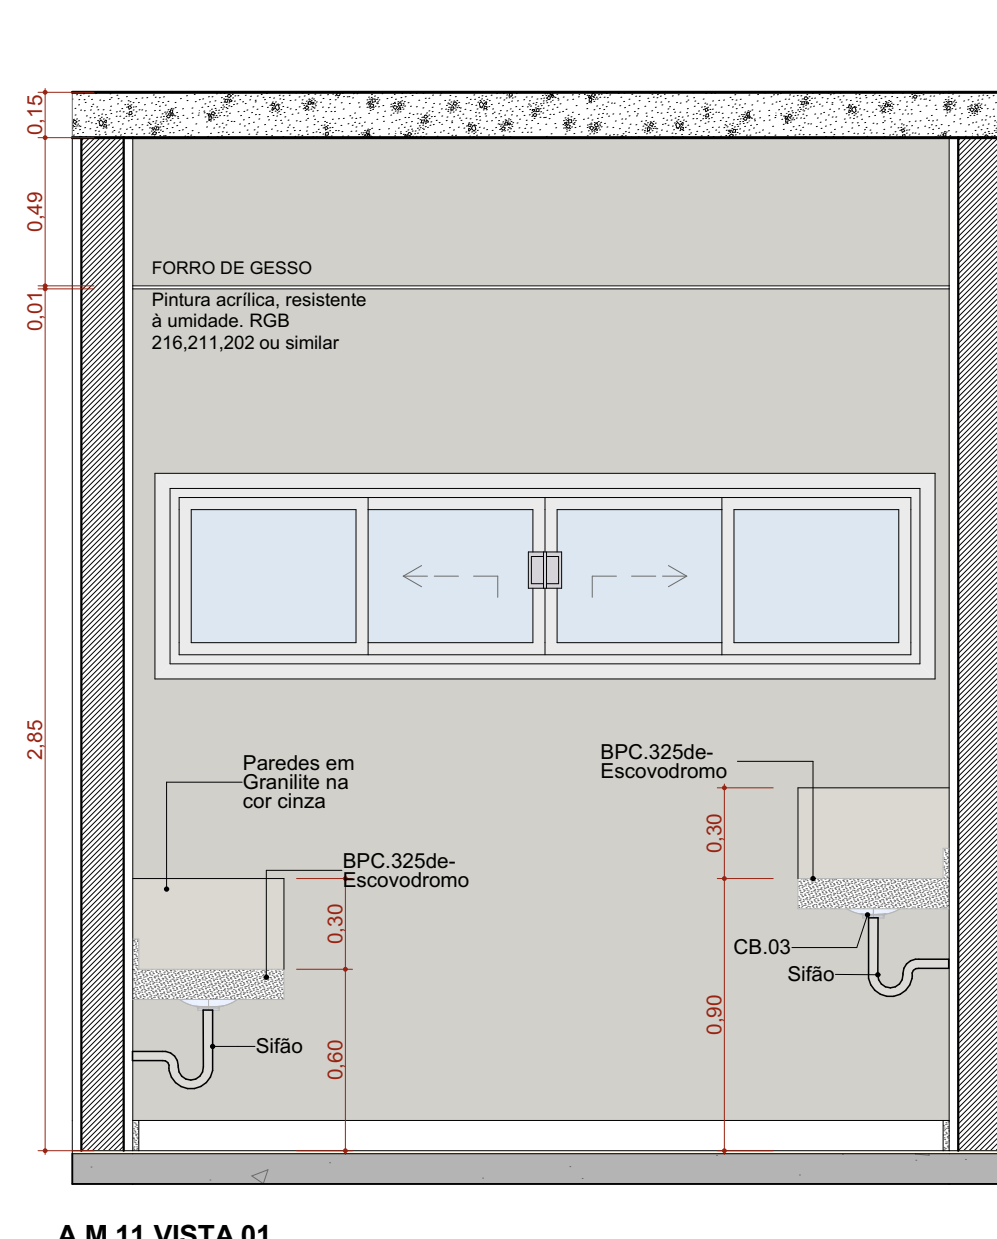


A.M.11 VISTA 01

Escala: 1:25

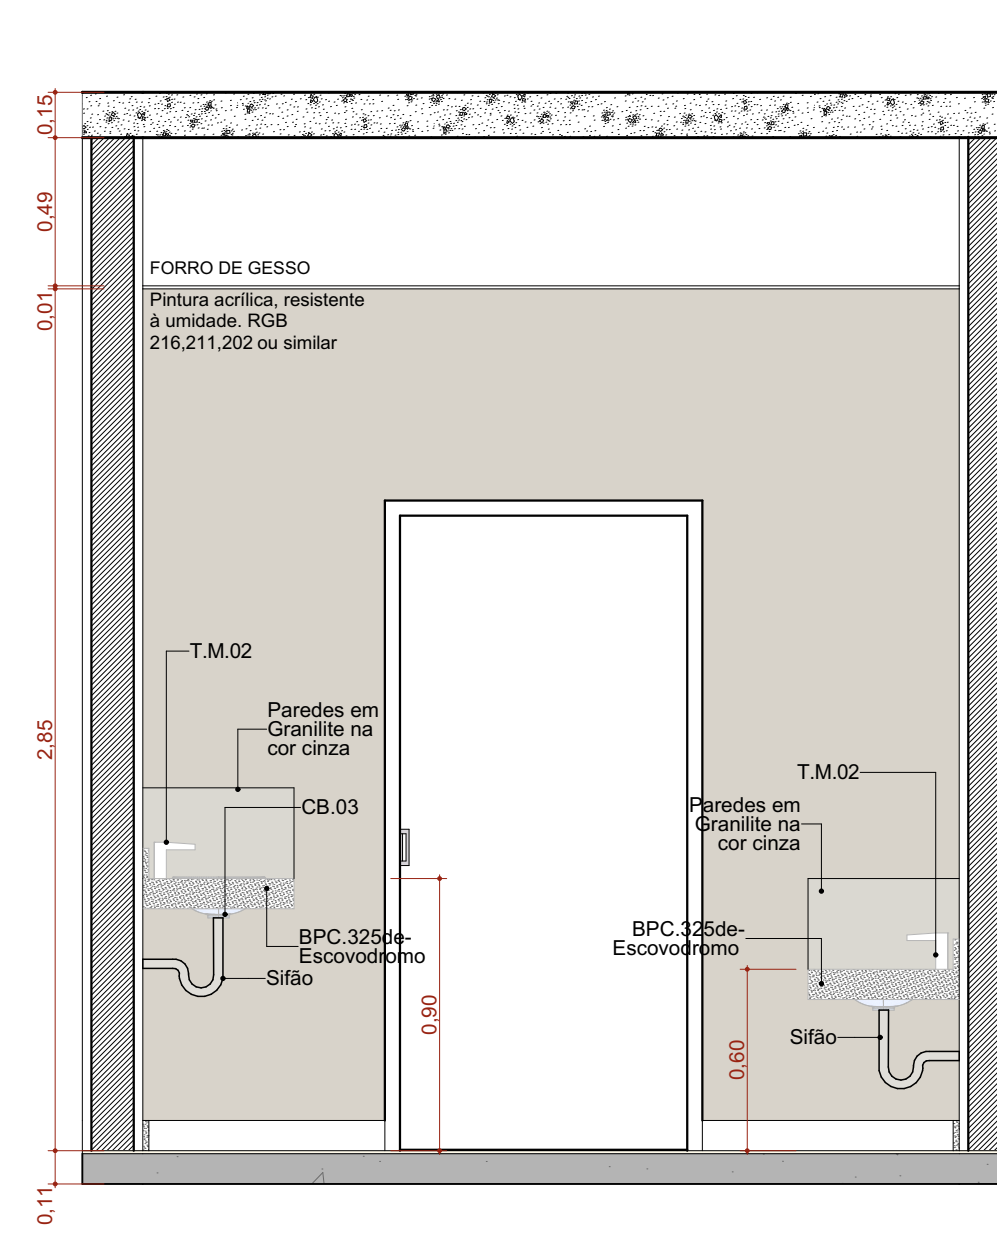


A.M.11 VISTA 02

Escala: 1:25

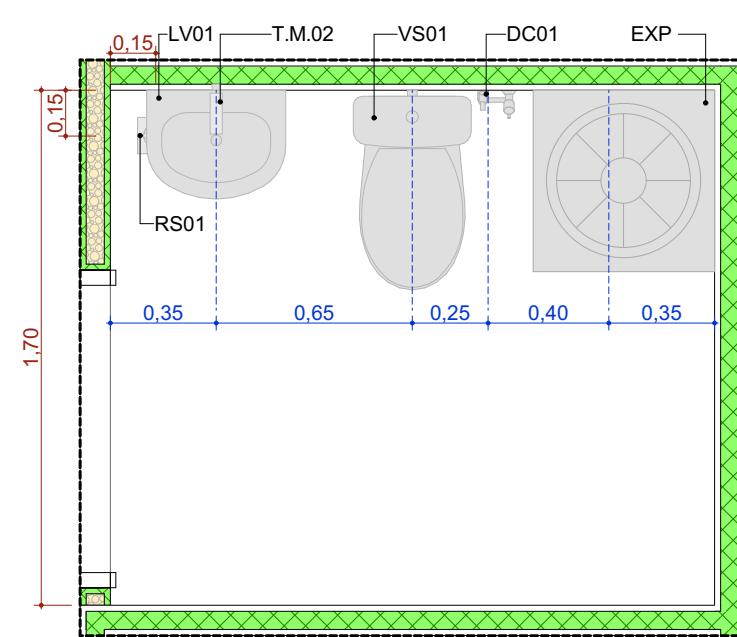


A.M.08 Sanitário Ostimizado

Escala: 1:25

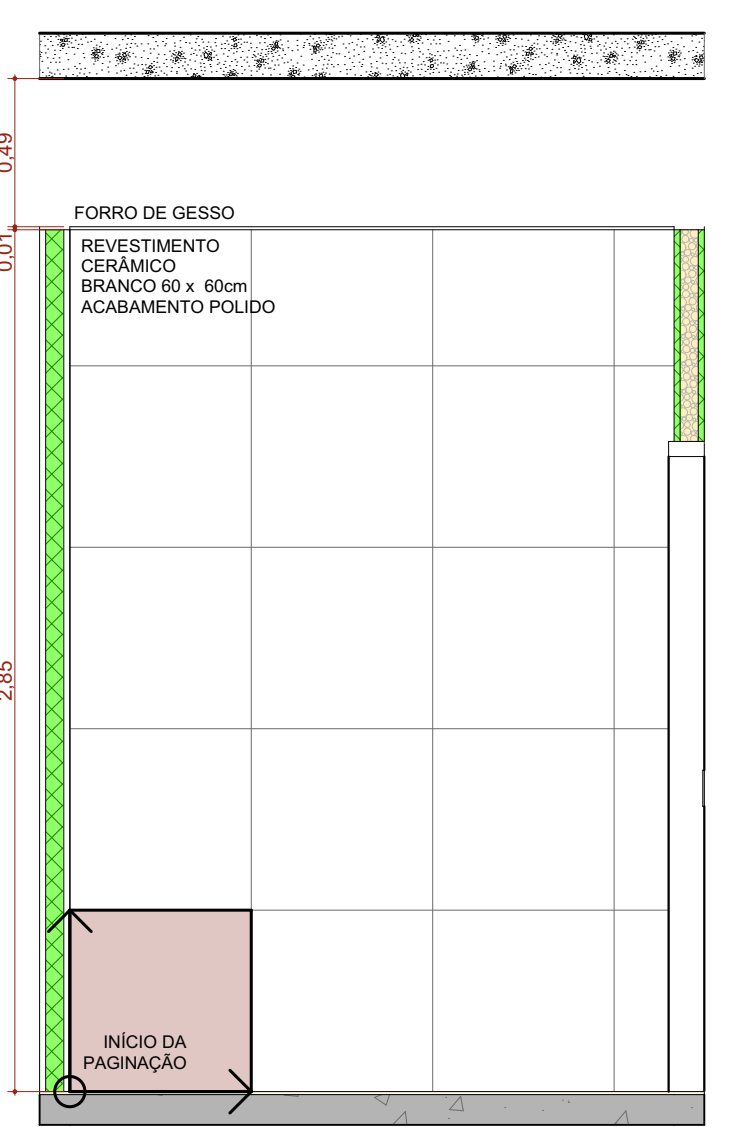


A.M.08 VISTA 01

Escala: 1:25

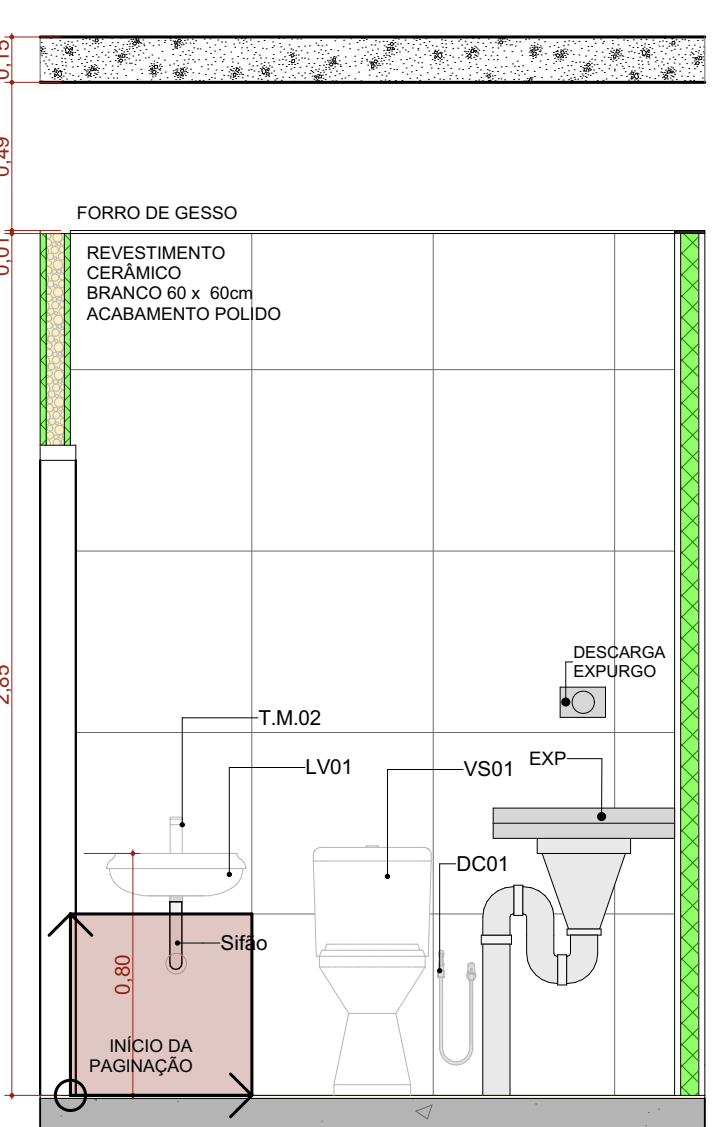


A.M.08 VISTA 02

Escala: 1:25

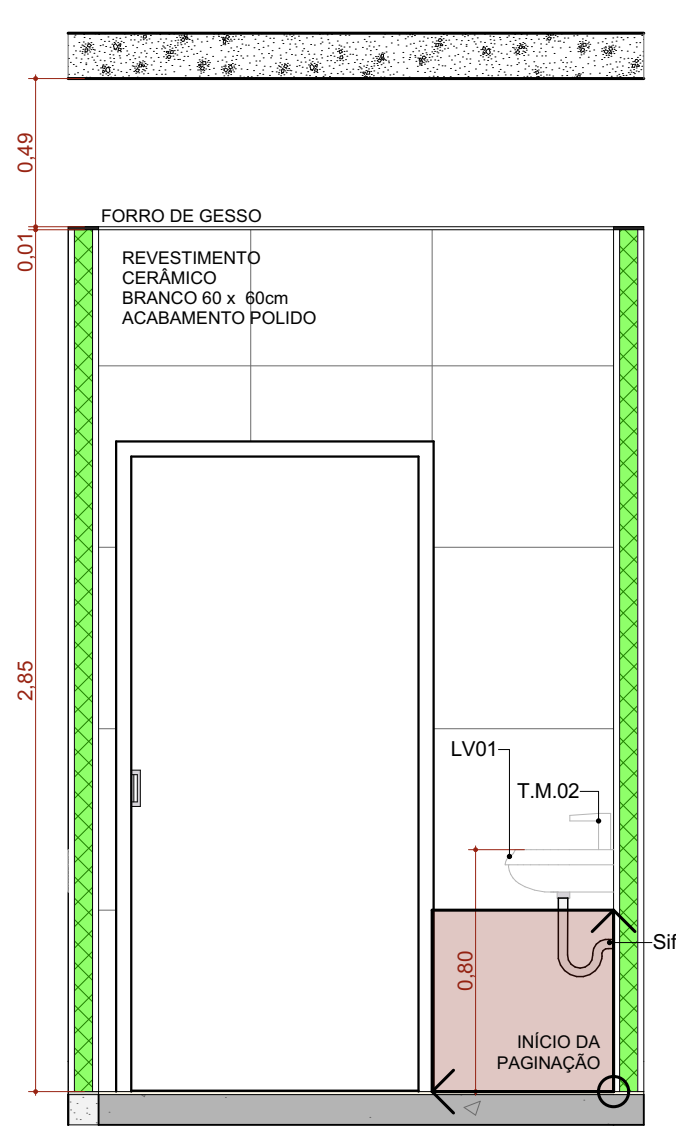


A.M.08 VISTA 03

Escala: 1:25

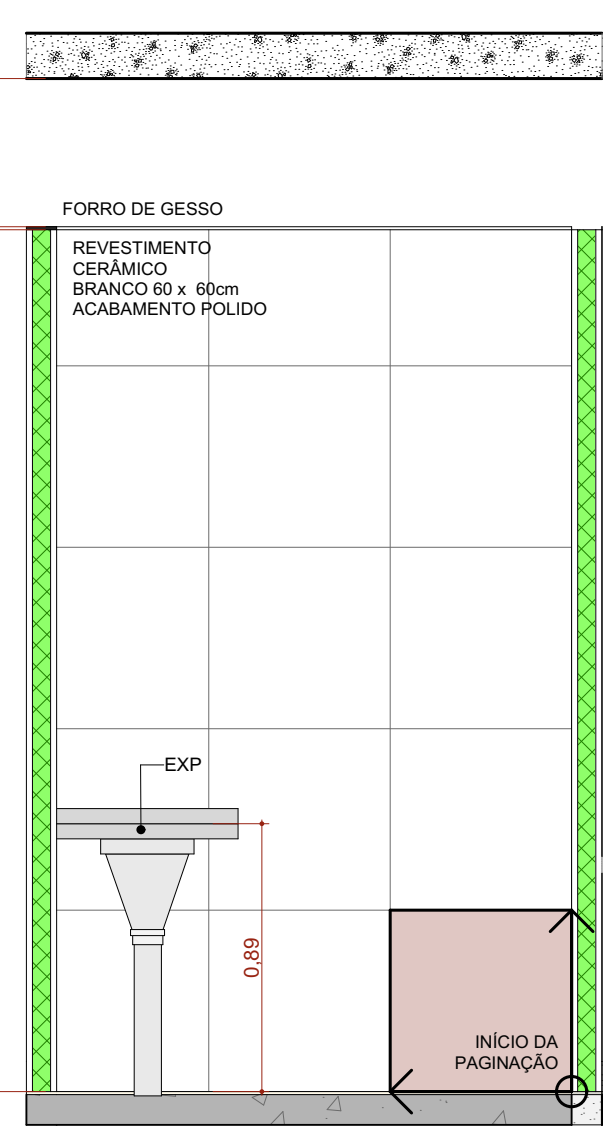


A.M.08 VISTA 04

Escala: 1:25

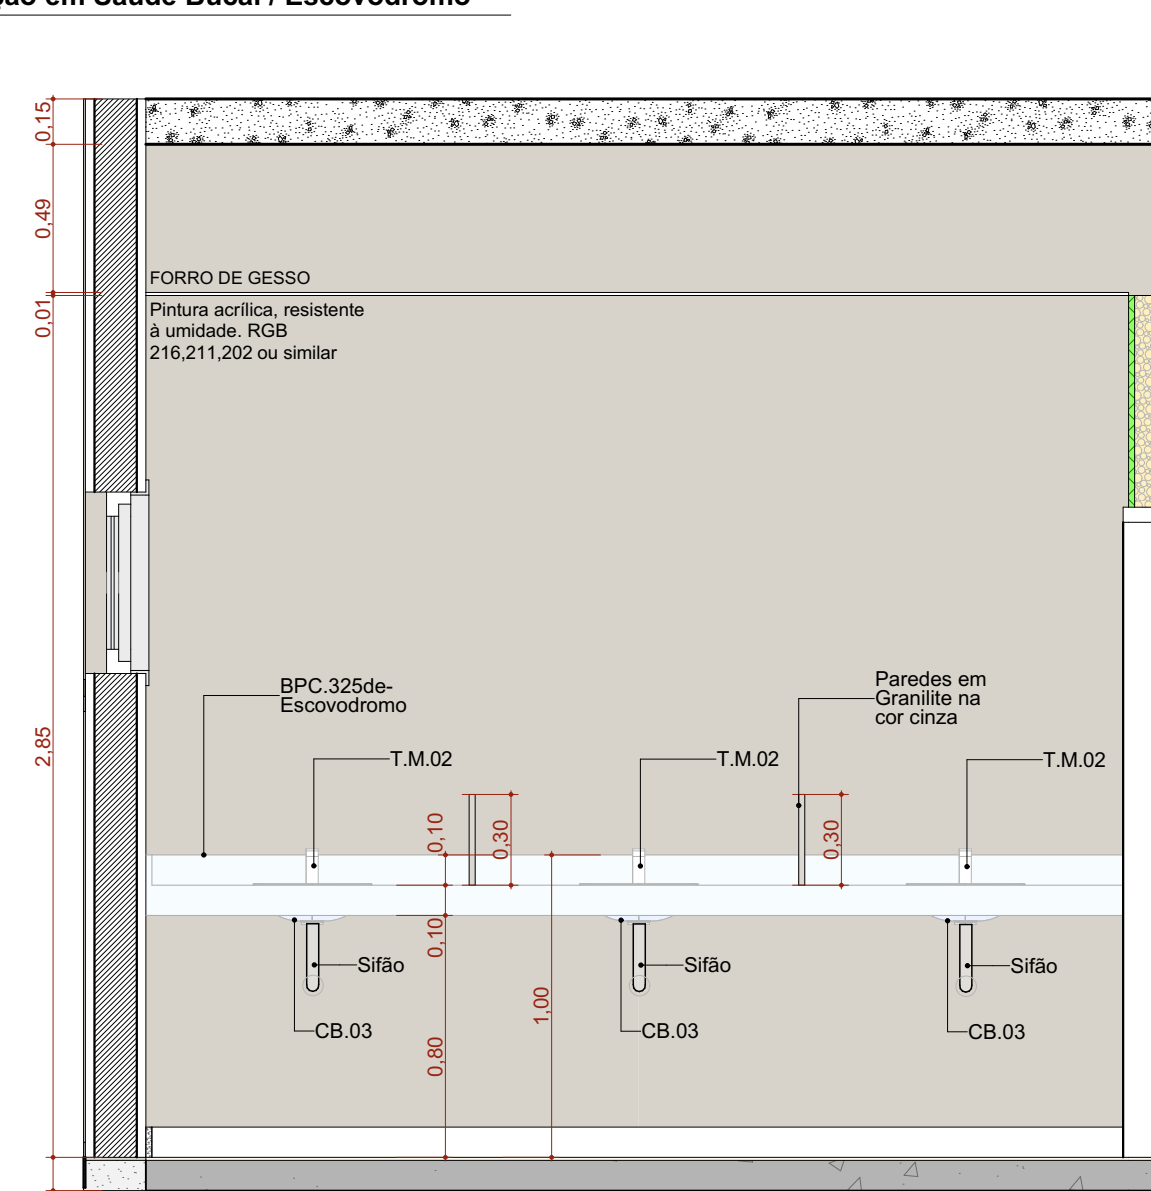


A.M.11 VISTA 03

Escala: 1:25

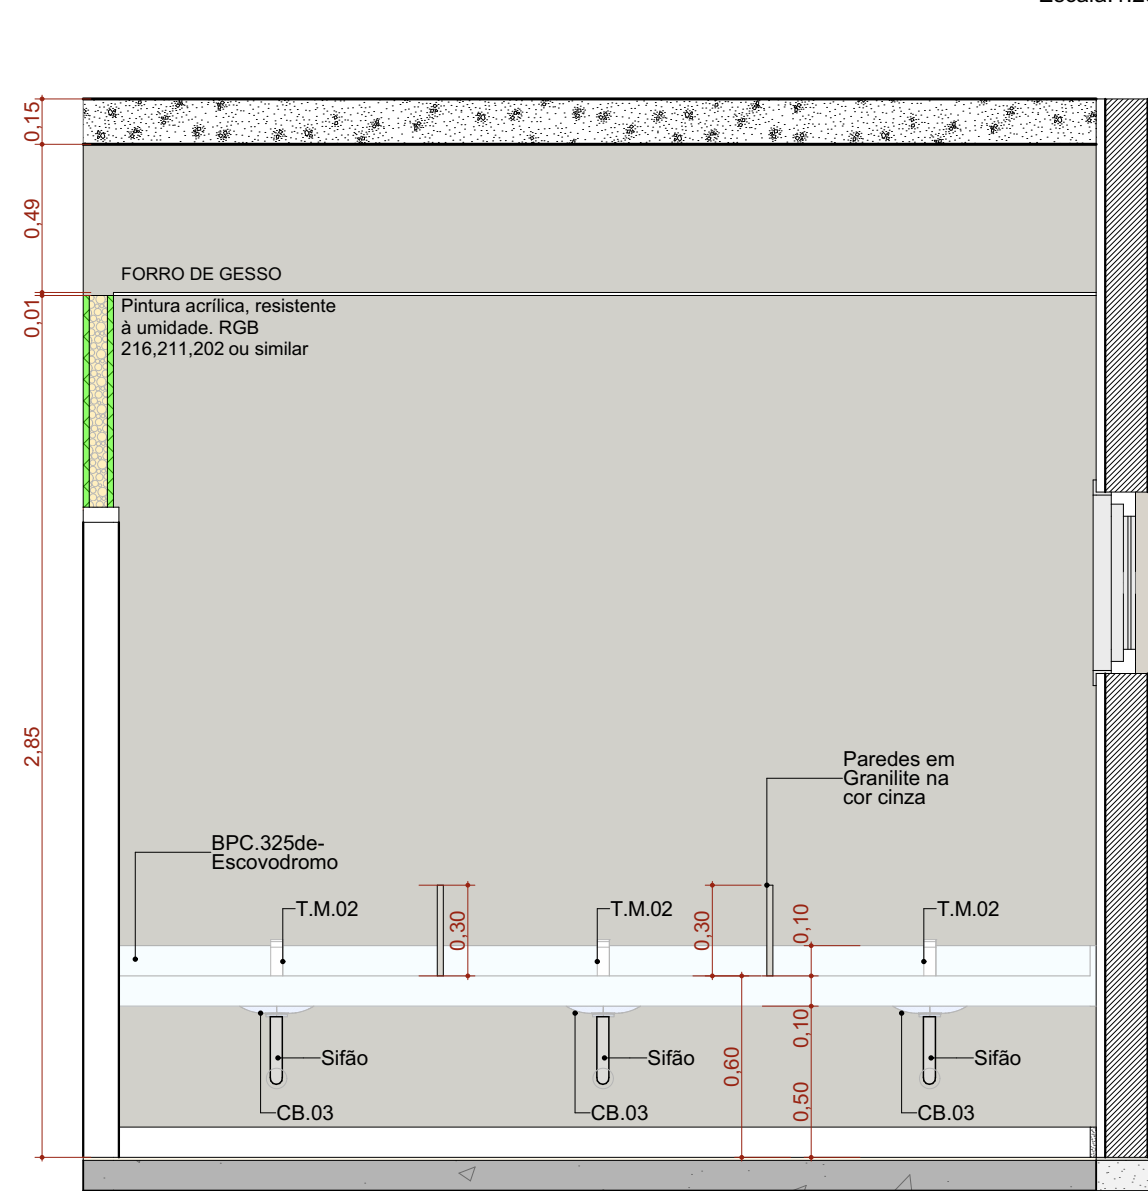


A.M.11 VISTA 04

Escala: 1:25

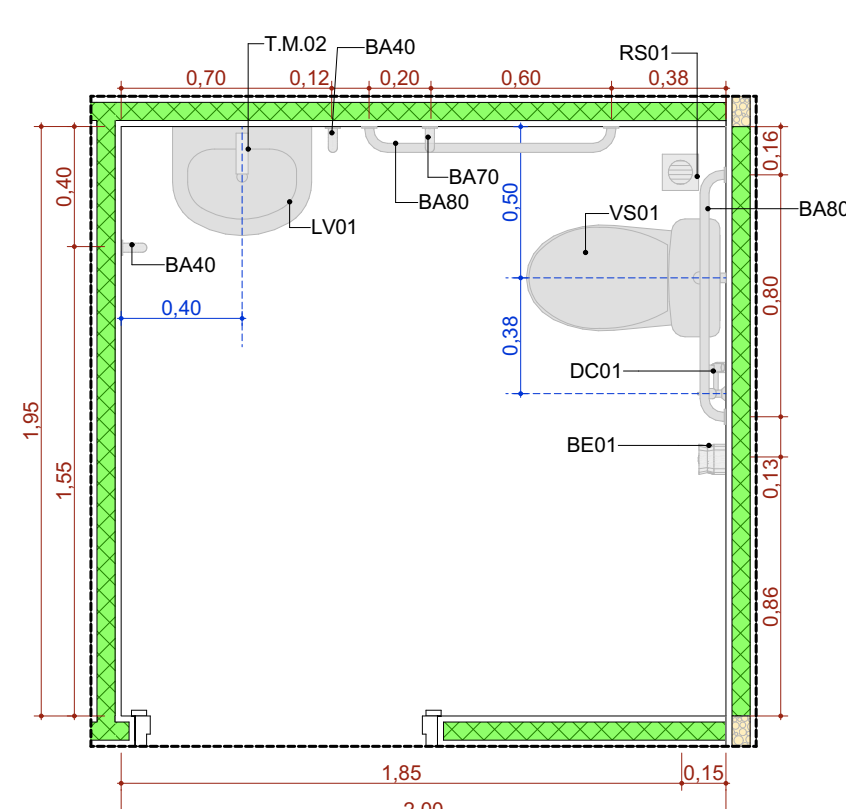


A.M.09 Sanitário PCD Gine.2

Escala: 1:25

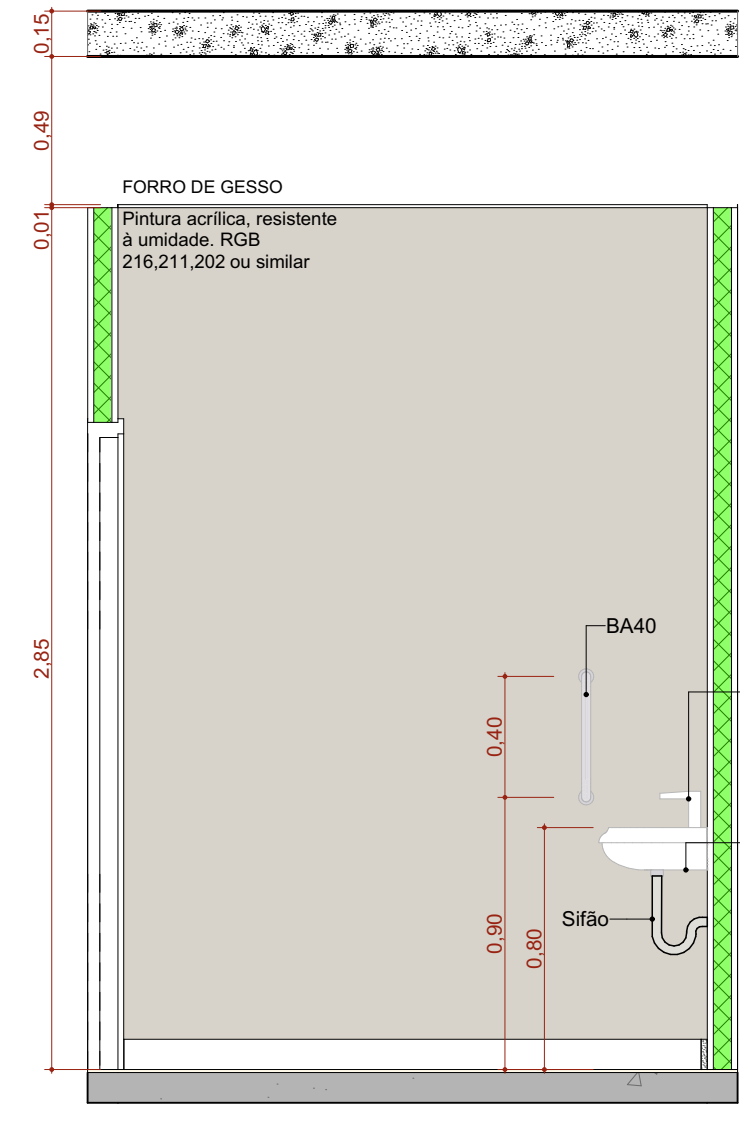


A.M.09 VISTA 01

Escala: 1:25

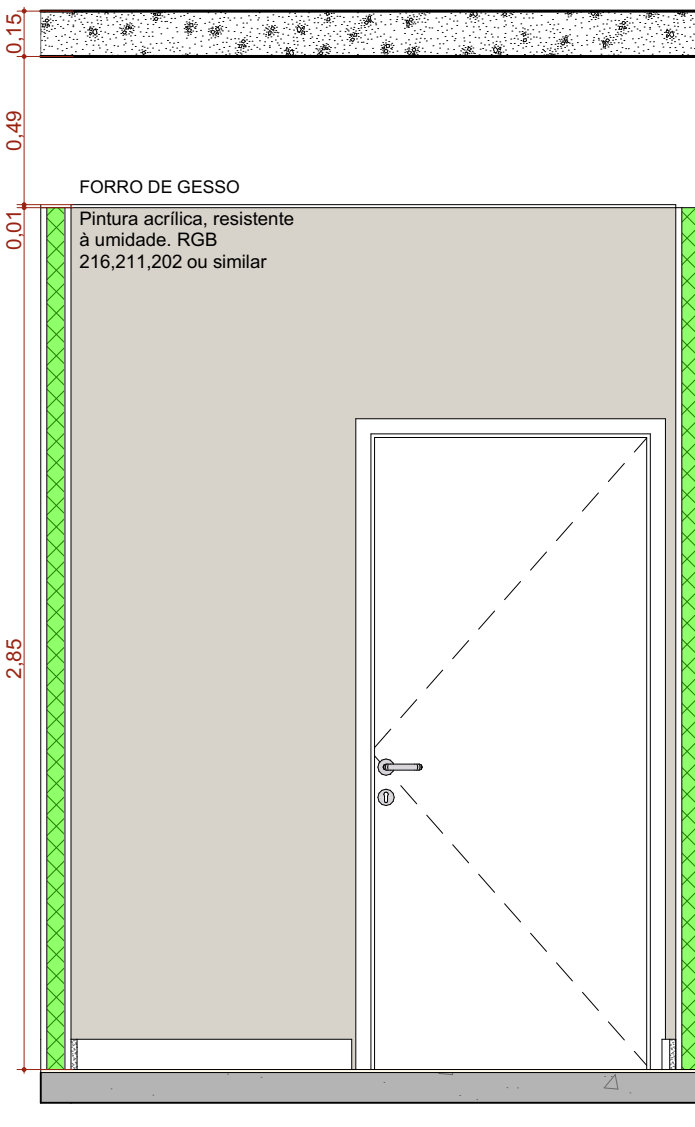


A.M.09 VISTA 02

Escala: 1:25

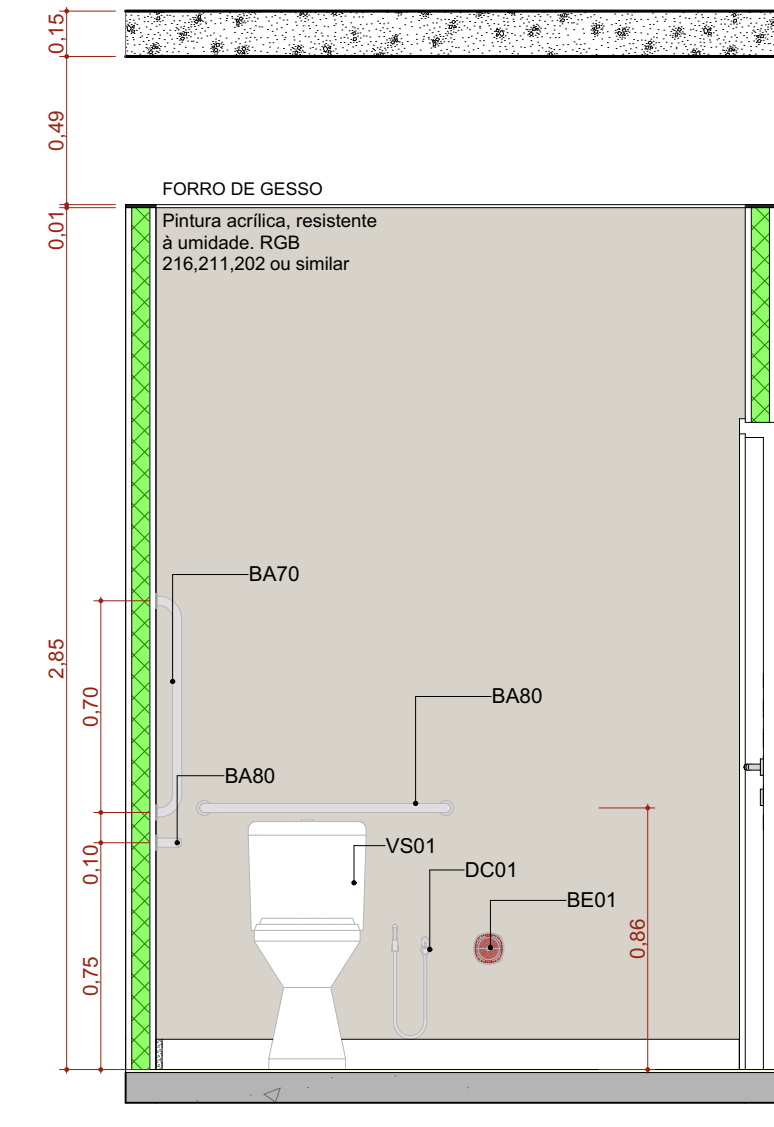


A.M.09 VISTA 03

Escala: 1:25

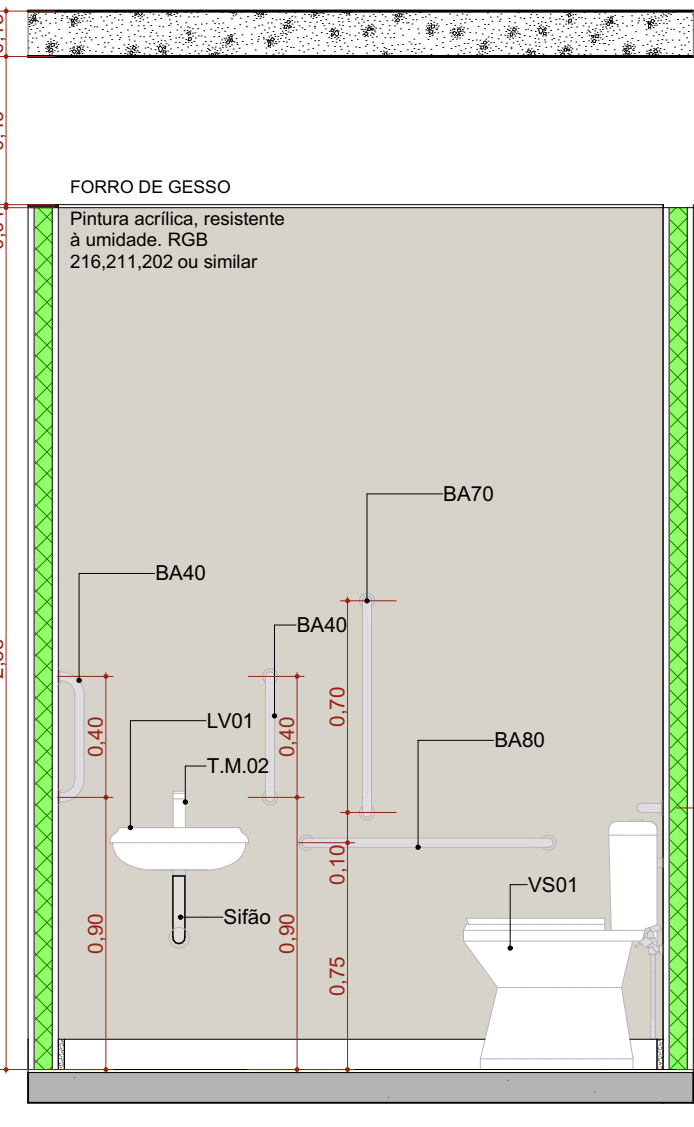


A.M.09 VISTA 04

Escala: 1:25

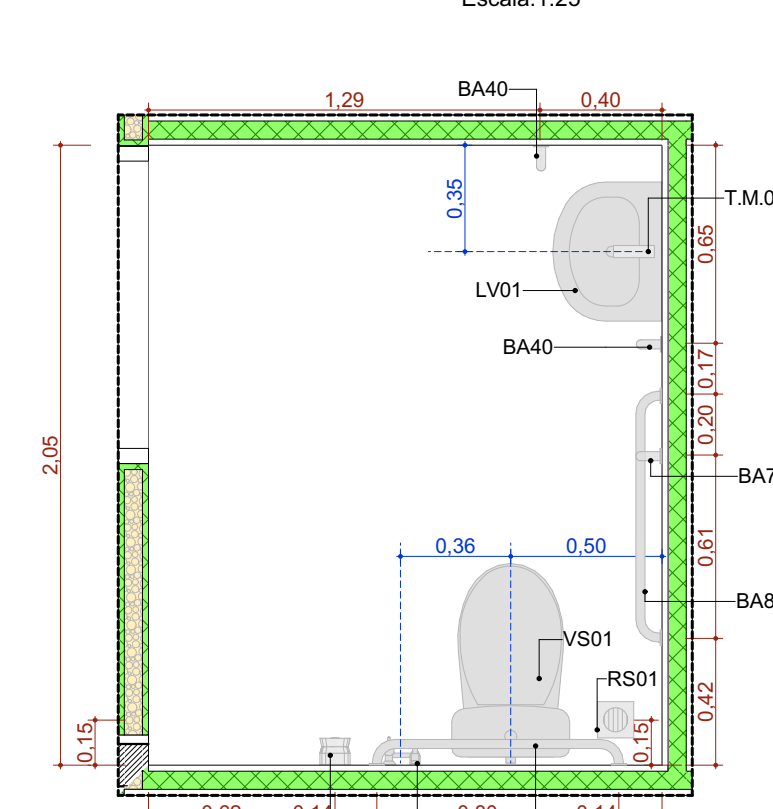


A.M.12 Sanit. PCD Coleta

Escala: 1:25

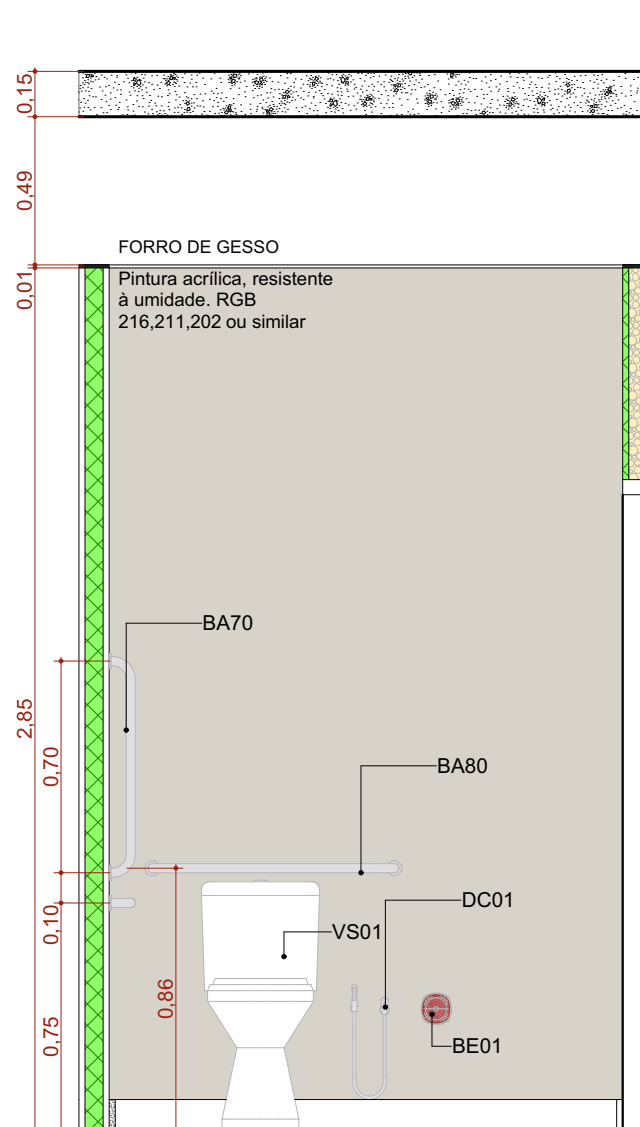


A.M.12 VISTA 01

Escala: 1:25

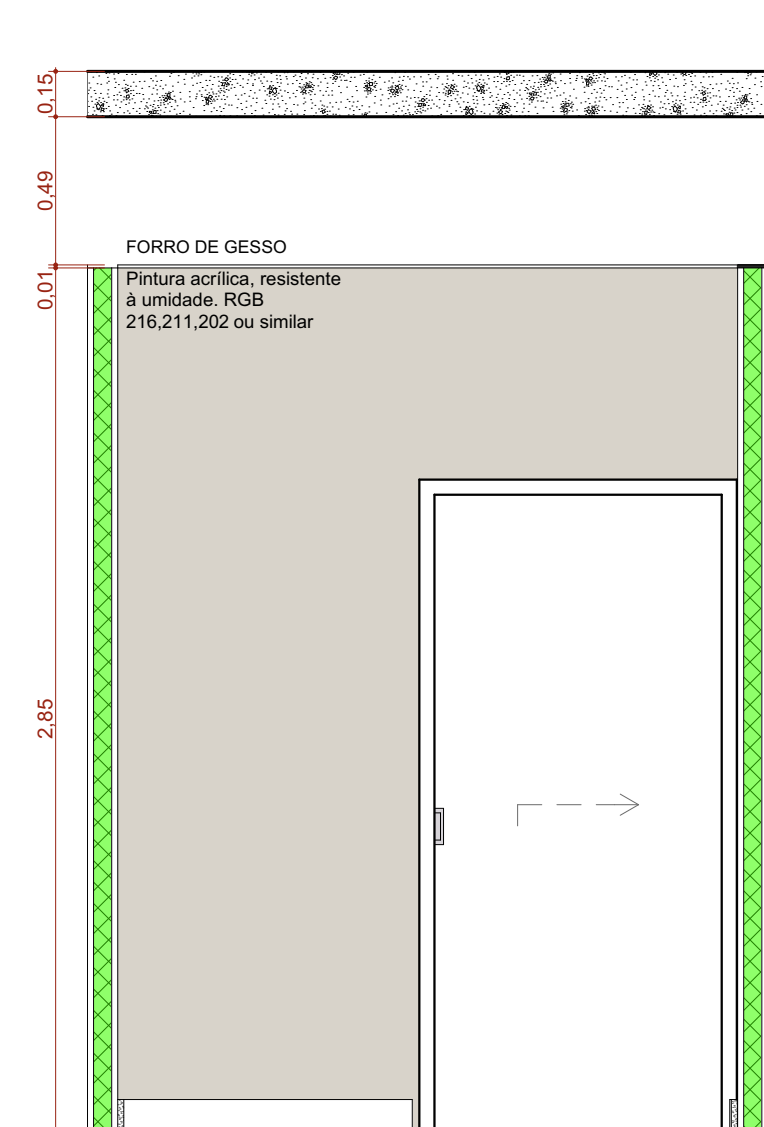


A.M.12 VISTA 02

Escala: 1:25

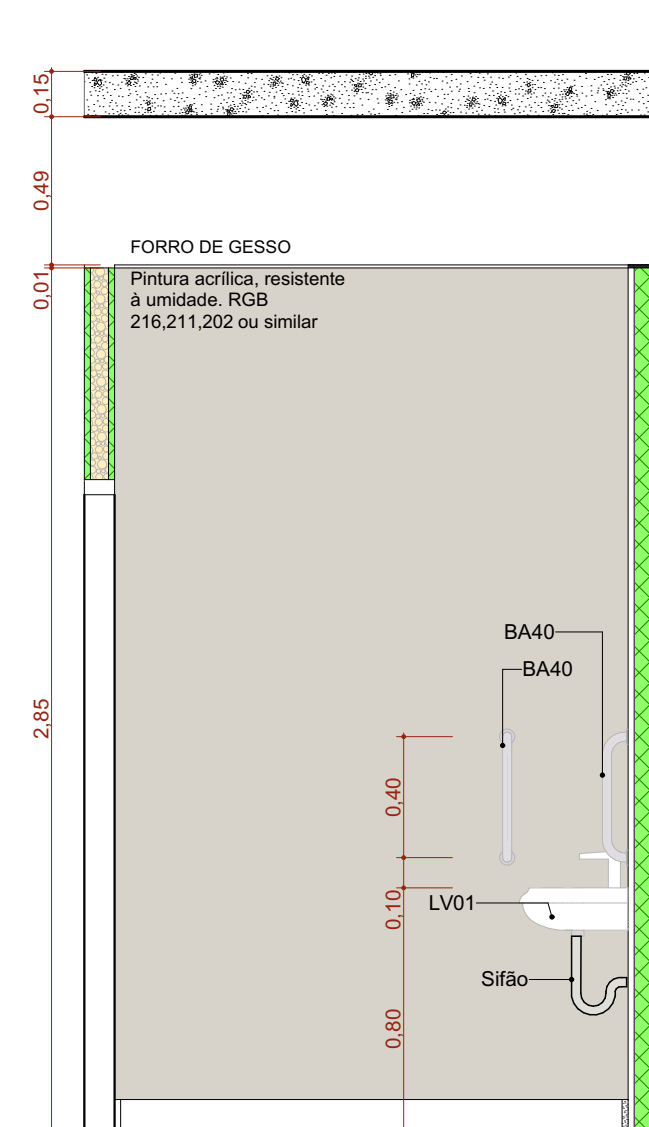


A.M.12 VISTA 03

Escala: 1:25

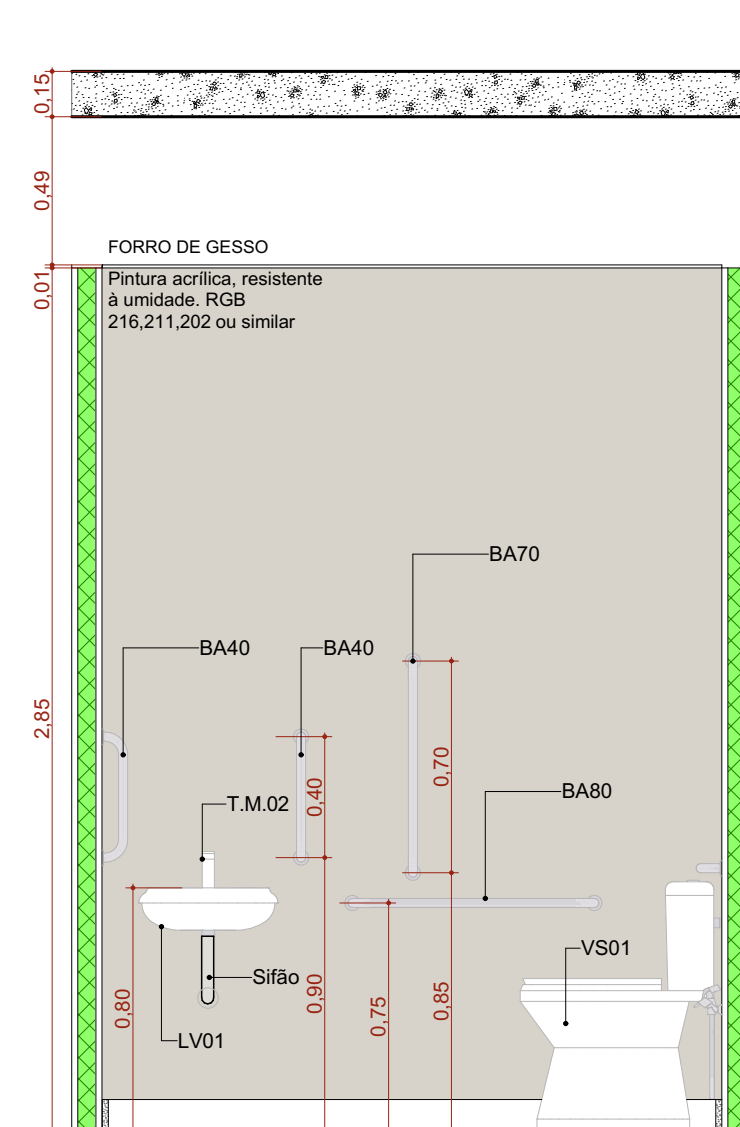


A.M.12 VISTA 04

Escala: 1:25

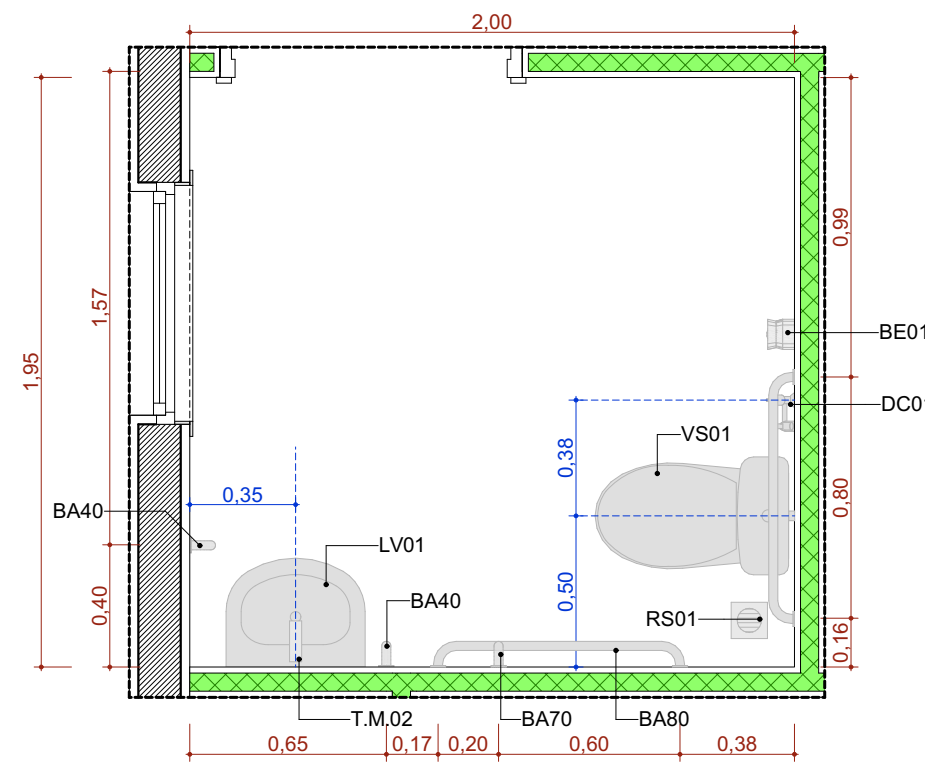


A.M.10 Sanitário PCD Gine.3

Escala: 1:25

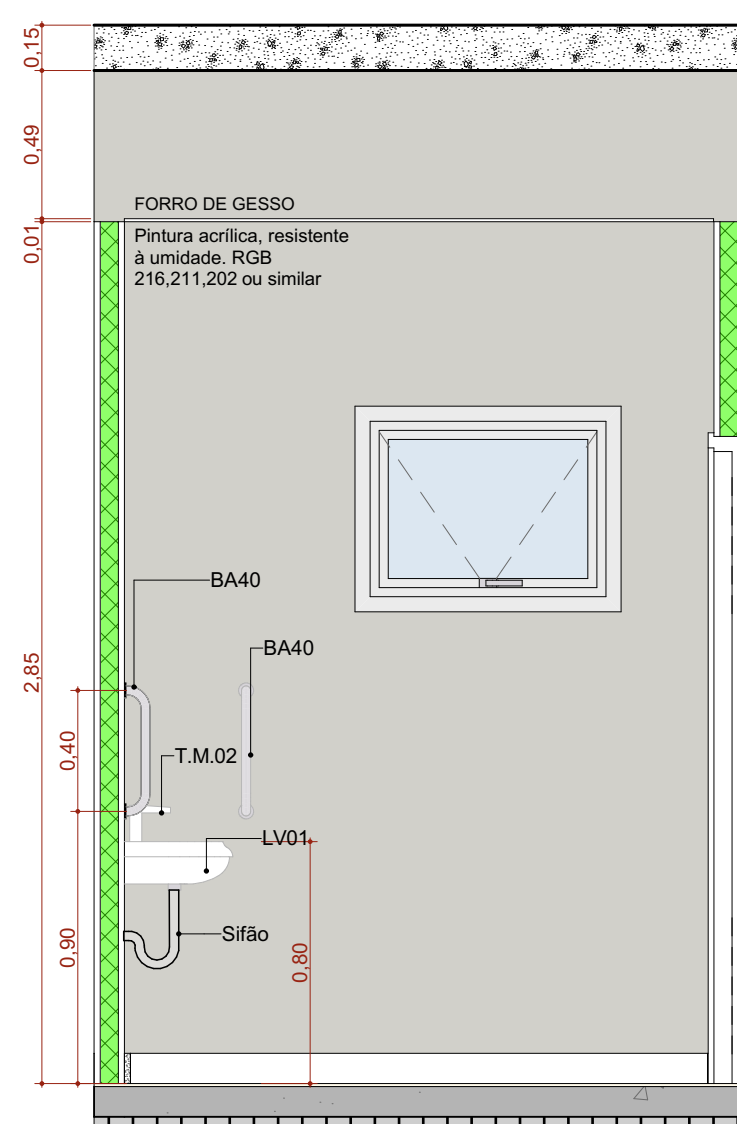


A.M.10 VISTA 01

Escala: 1:25

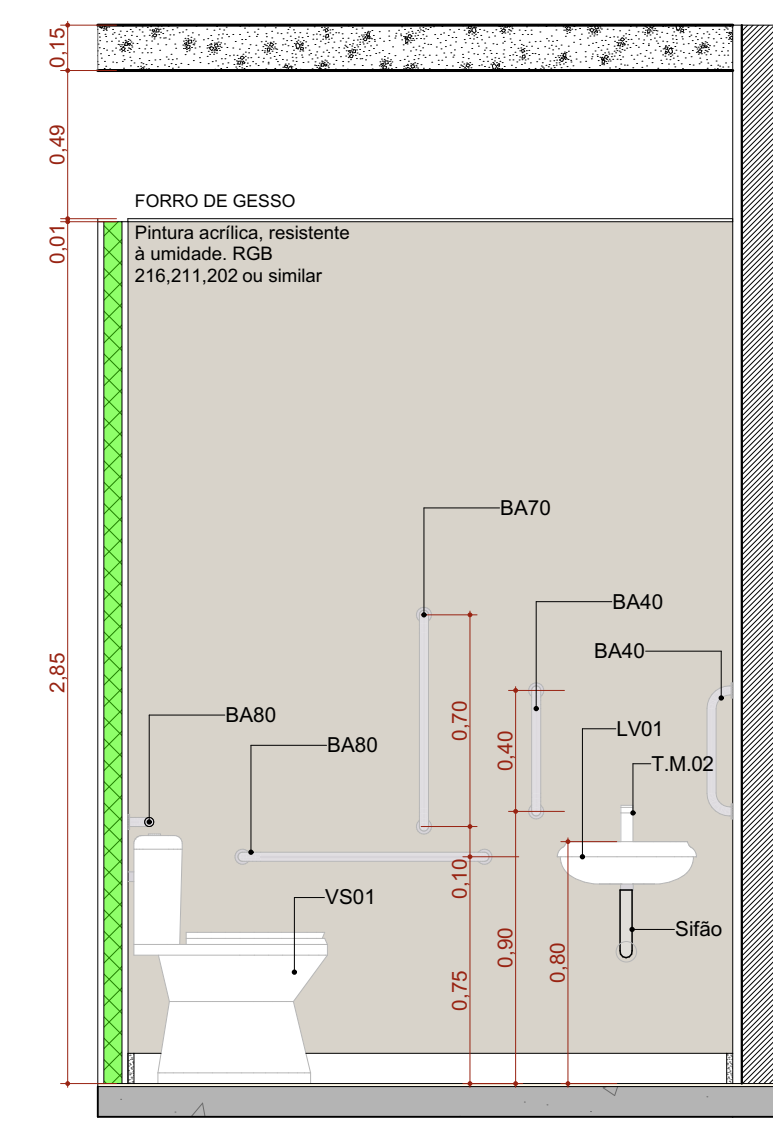


A.M.10 VISTA 02

Escala: 1:25

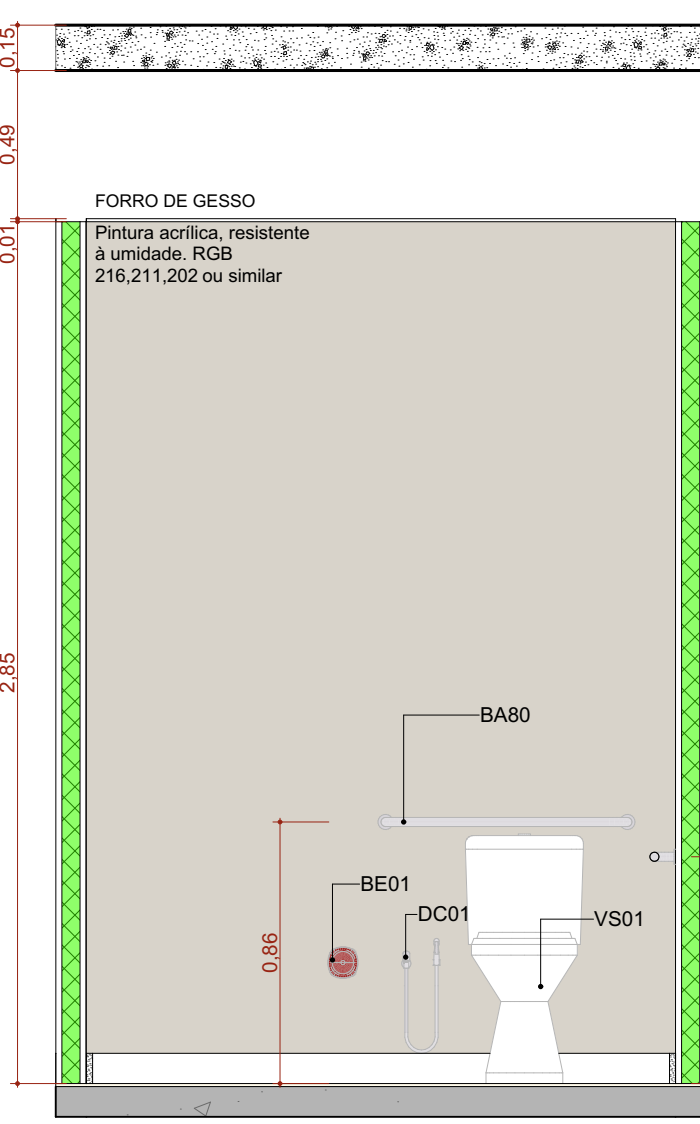


A.M.10 VISTA 03

Escala: 1:25

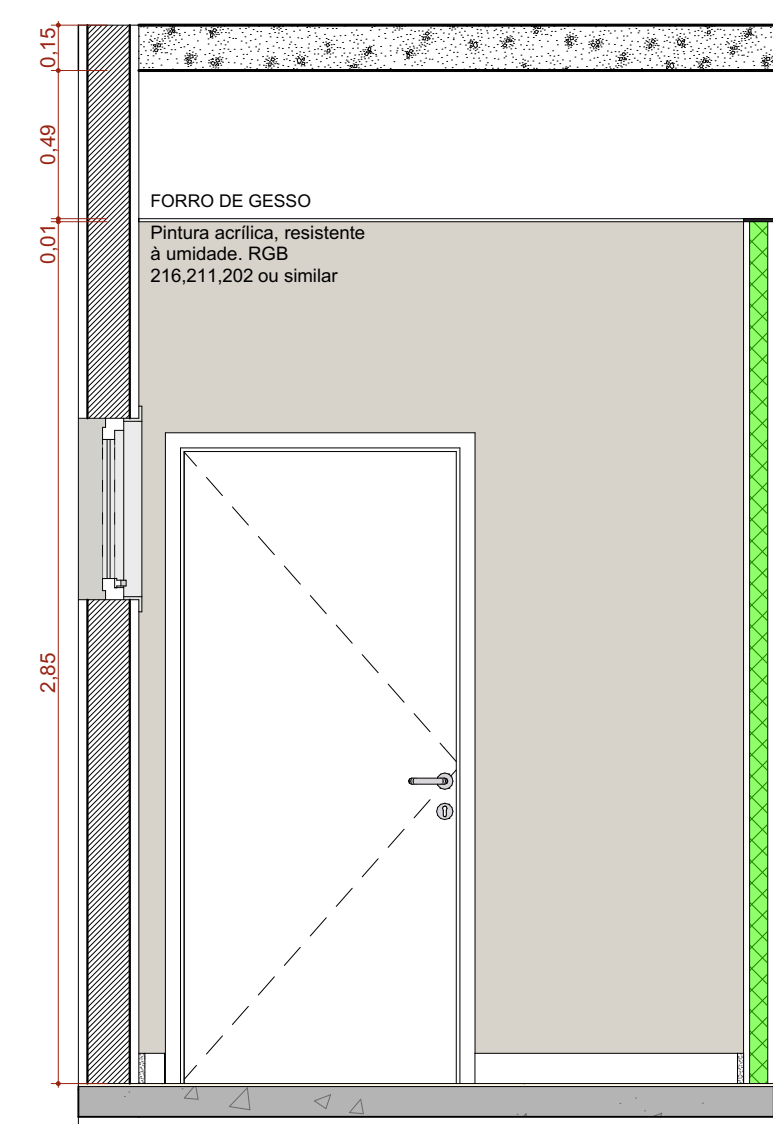


A.M.10 VISTA 04

Escala: 1:25

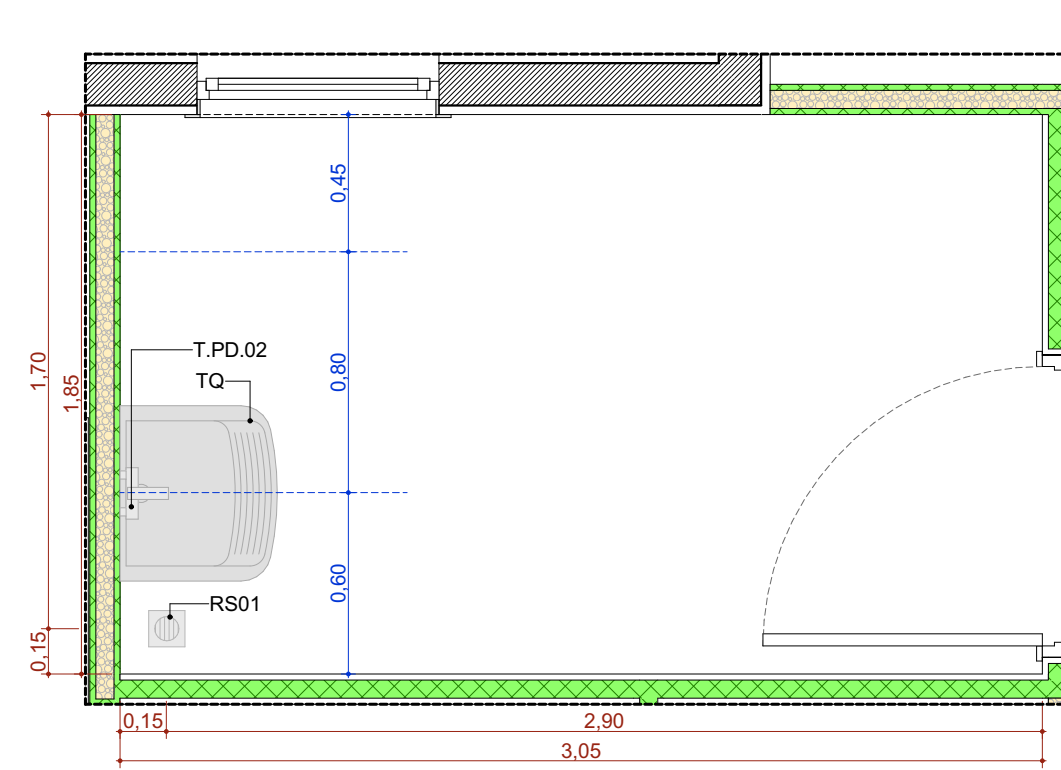


A.M.13 DML 1

Escala: 1:25

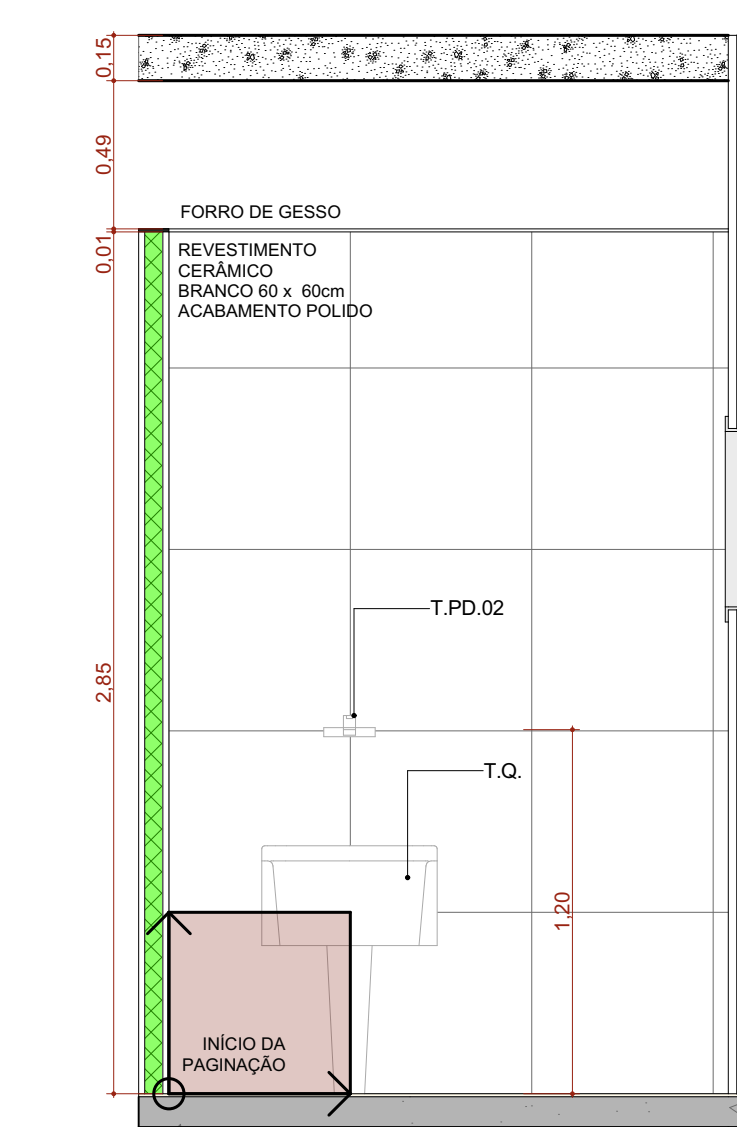


A.M.13 VISTA 04

Escala: 1:25

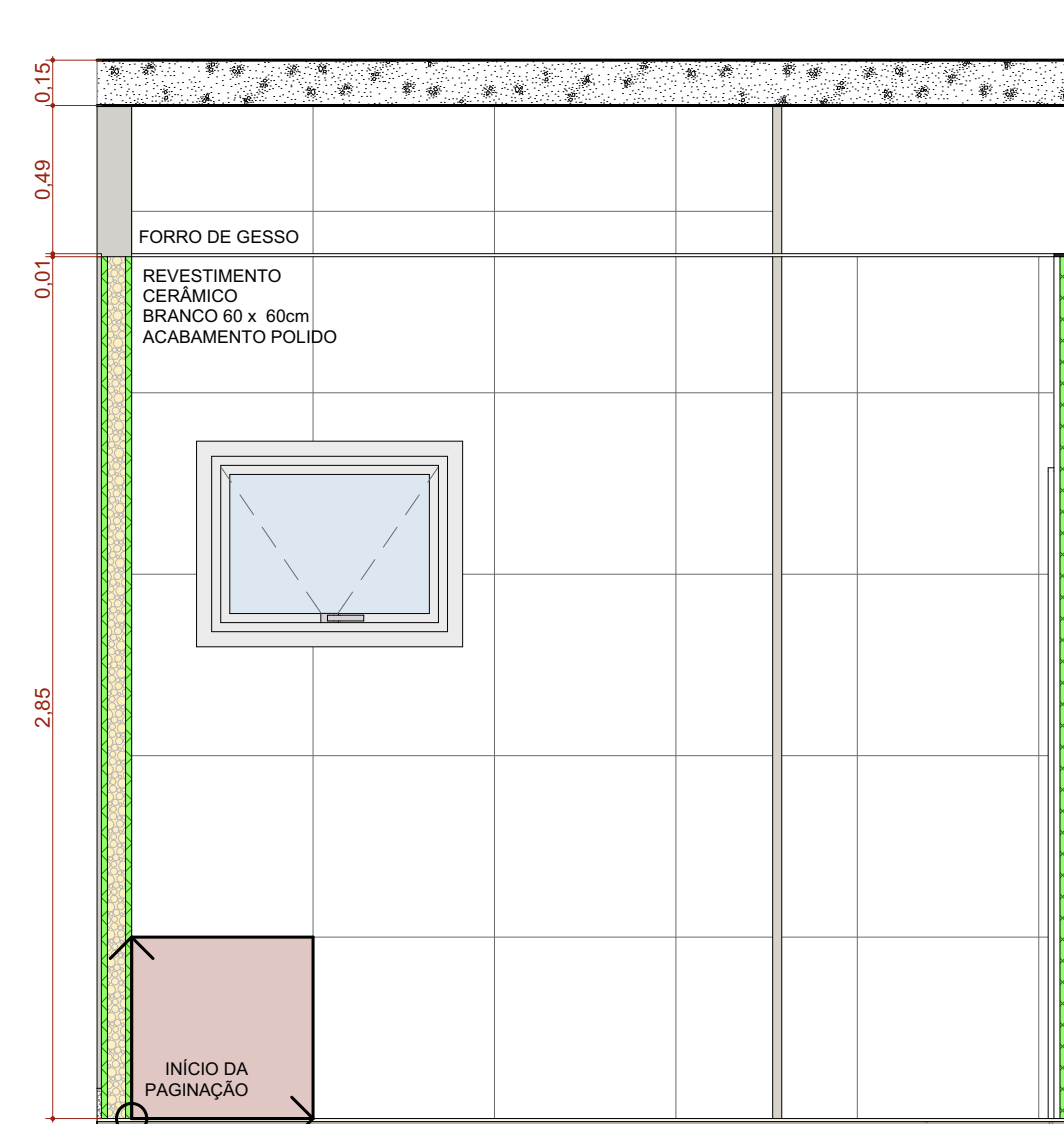


A.M.13 VISTA 01

Escala: 1:25

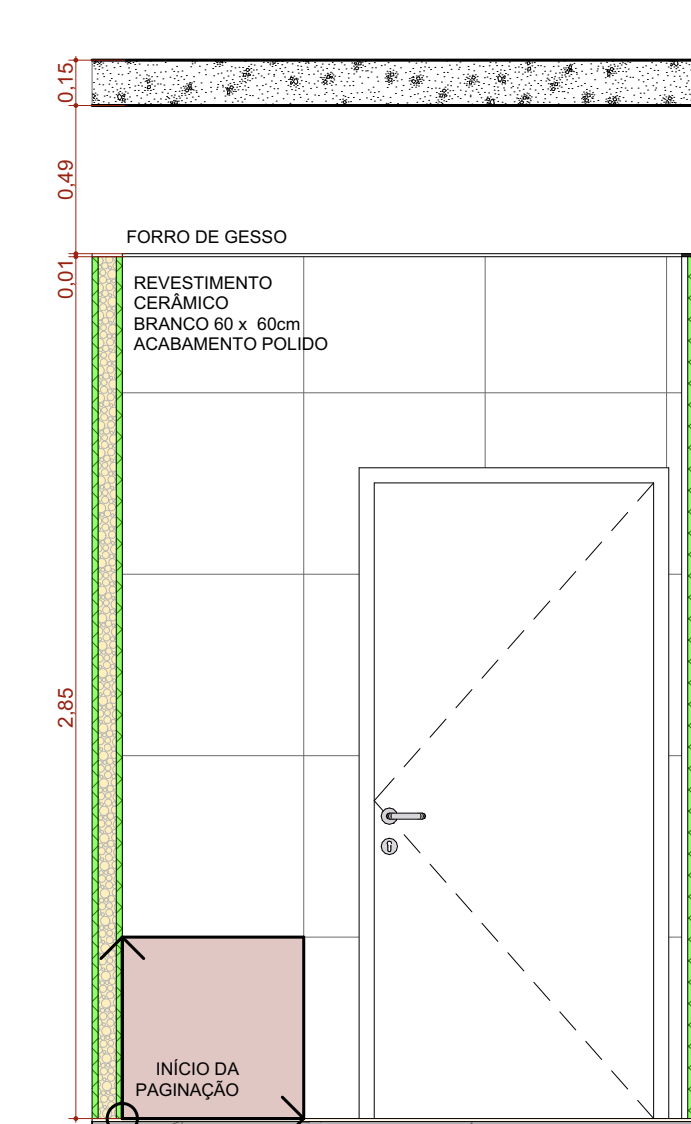

A.M.13 VISTA 02

Escala: 1:25

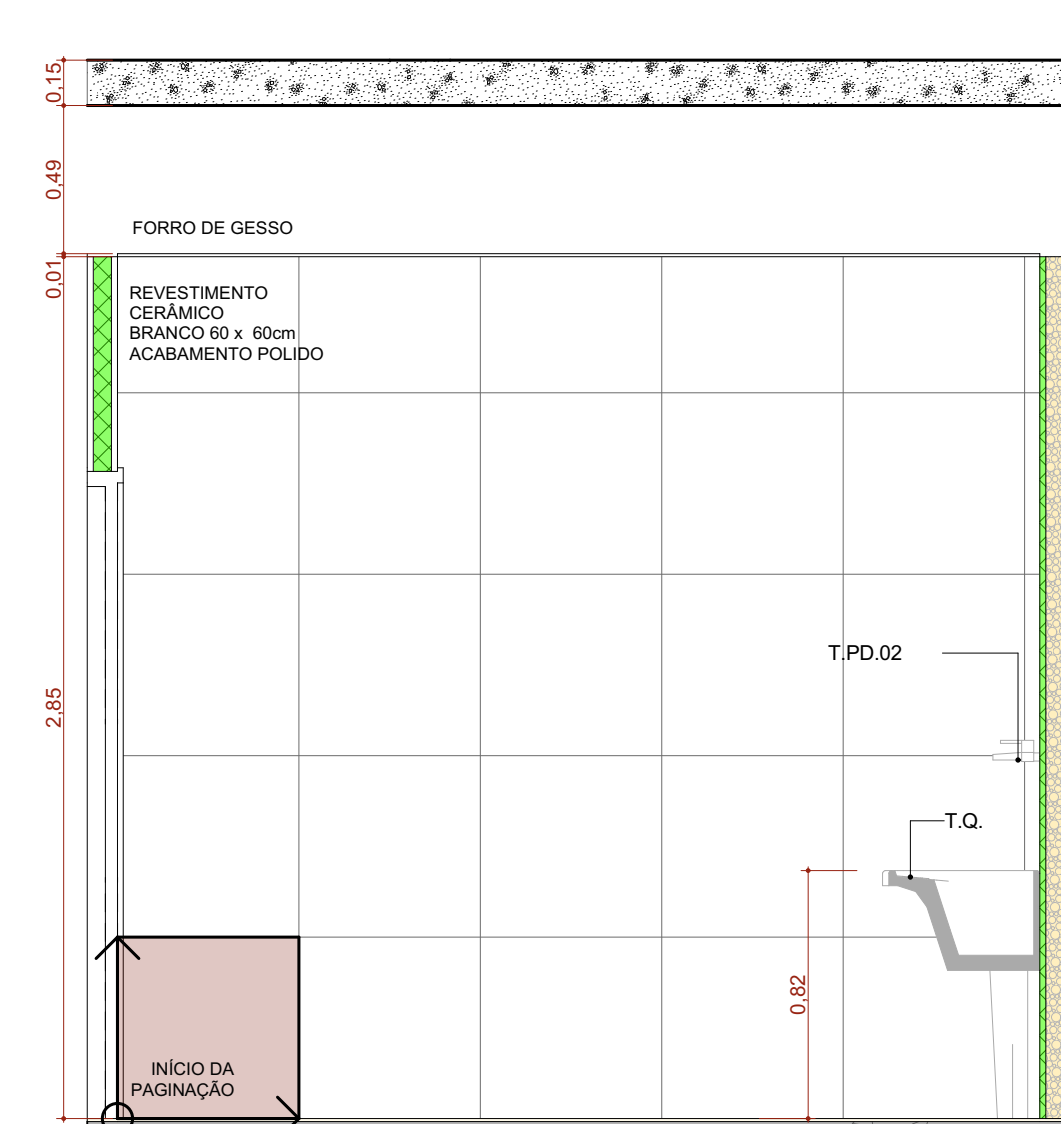

A.M.13 VISTA 03

Escala: 1:25

TÍTULO DO PROJETO
UNIDADE BÁSICA DE SAÚDE - PORTE 4

PROPRIETÁRIO
MINISTÉRIO DA SAÚDE
SECRETARIA DE ATENÇÃO PRIMÁRIA À SAÚDE

CNPJ
00.394.544/0108-14
ENGENHEIRO
Secretaria de Atenção Primária à Saúde
Esplanada dos Ministérios Bloco G Edifício Sede - Ministério da Saúde
CEP 70.098-900 - Brasília - DF

TÍTULO DO PROJETO
DETALHAMENTO ÁREAS MOLHADAS 02

DESCRIÇÃO DA ETAPA

PROJETO EXECUTIVO

NOME: PRINCIPA: ARQUIVO
MS_USB4_PE_AQ_20.22_R00

REVISÃO
R00


UNIDADE
METROS

DATA
17/12/2024


ESCALA
INDICADA

FOLHA Nº 18,99 A 84,10




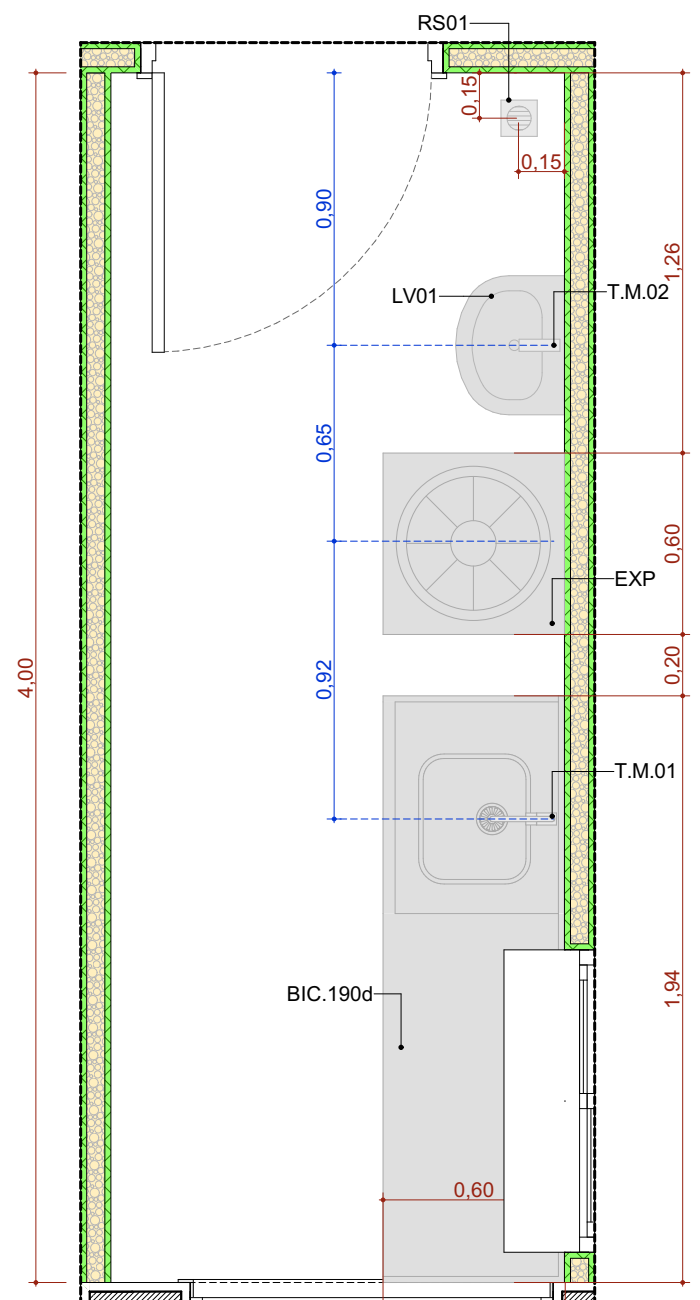


A.M.14 Sala de Recepção e Limpeza (suja)
Escala: 1:25

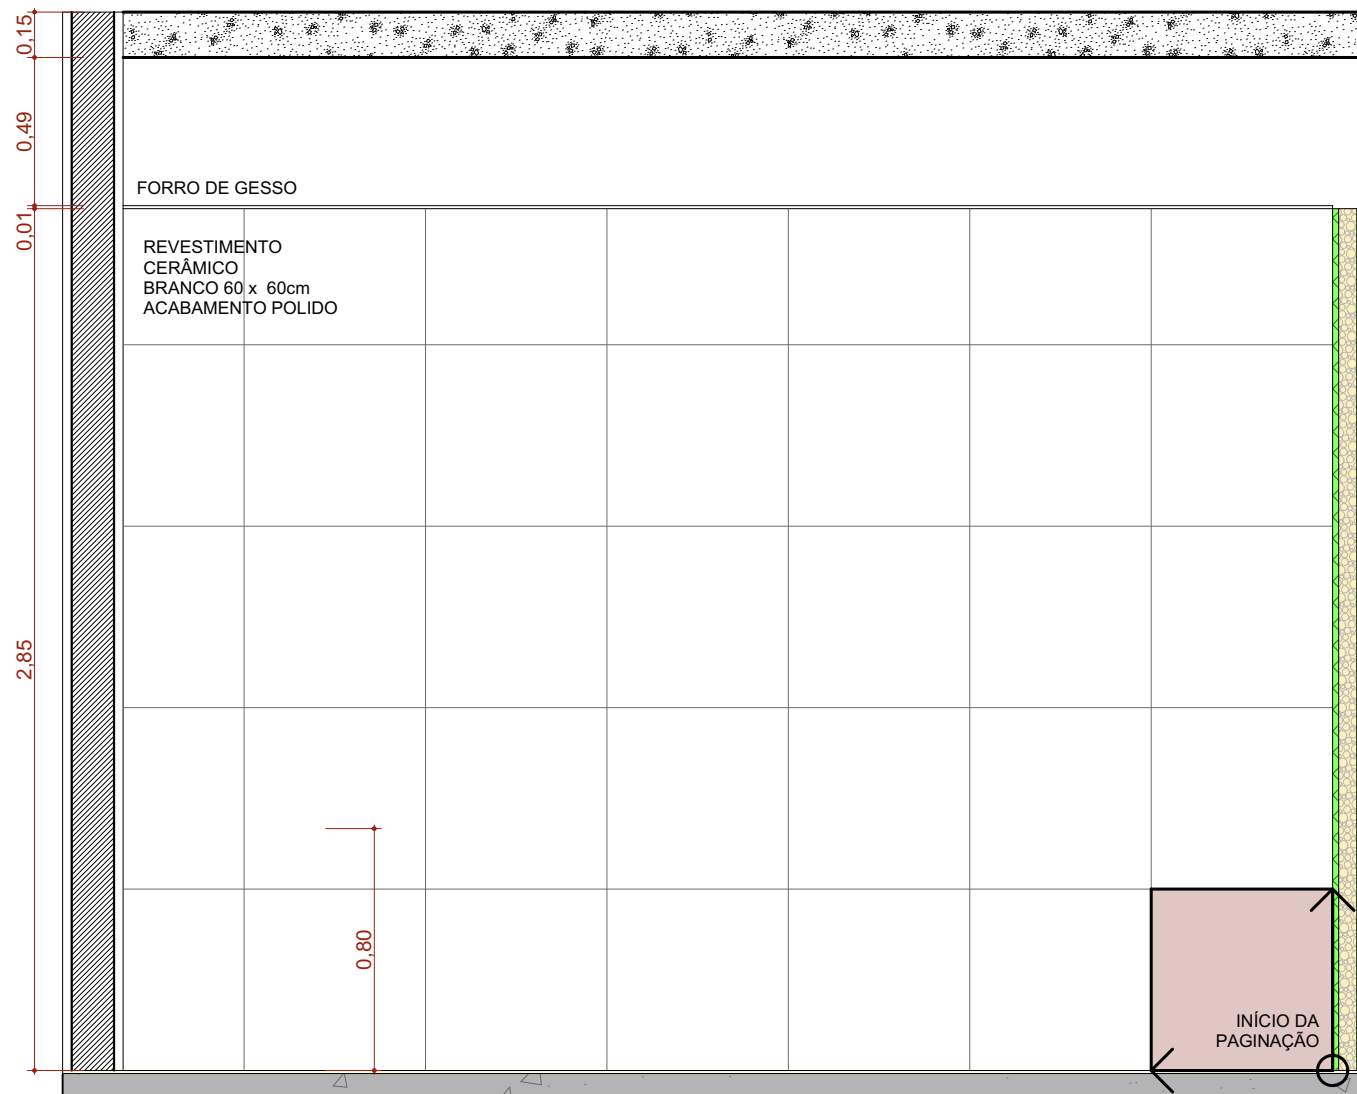


A.M.14 VISTA 01
Escala: 1:25

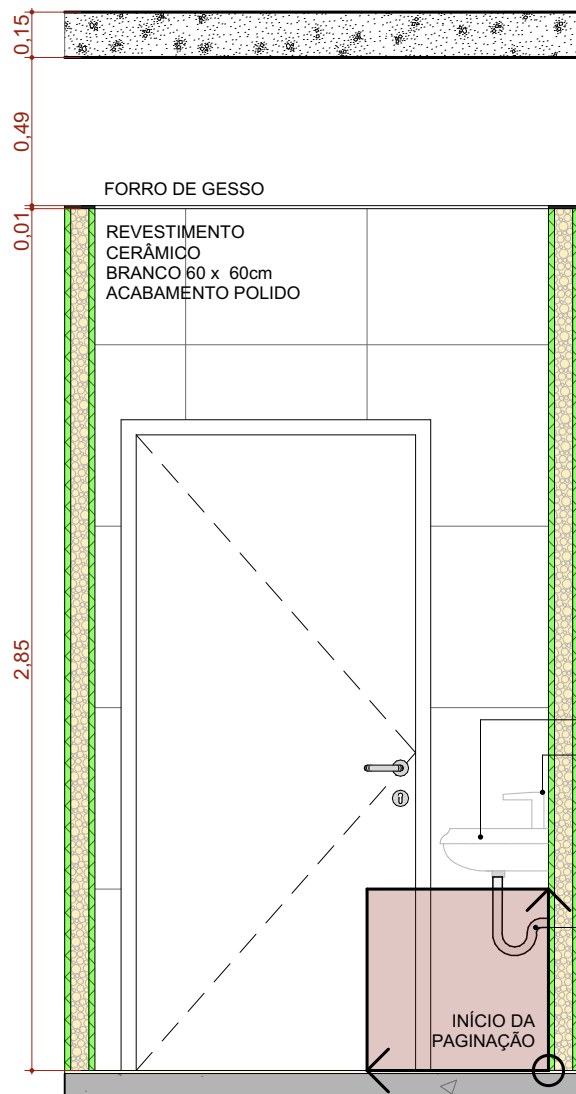


A.M.14 VISTA 02
Escala: 1:25

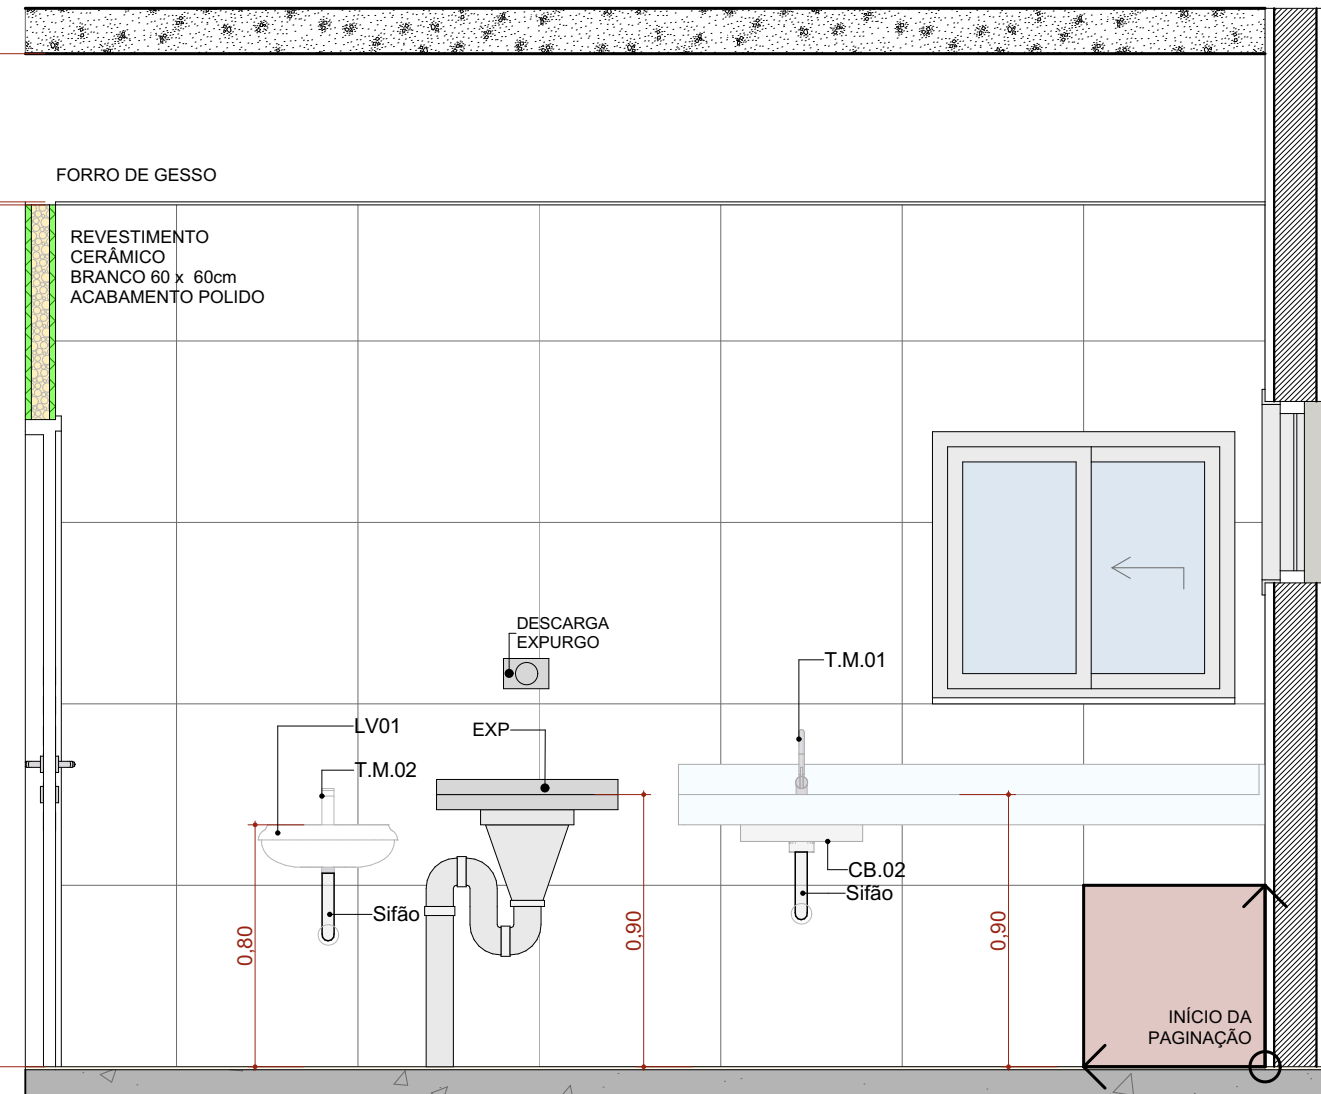


A.M.14 VISTA 03
Escala: 1:25

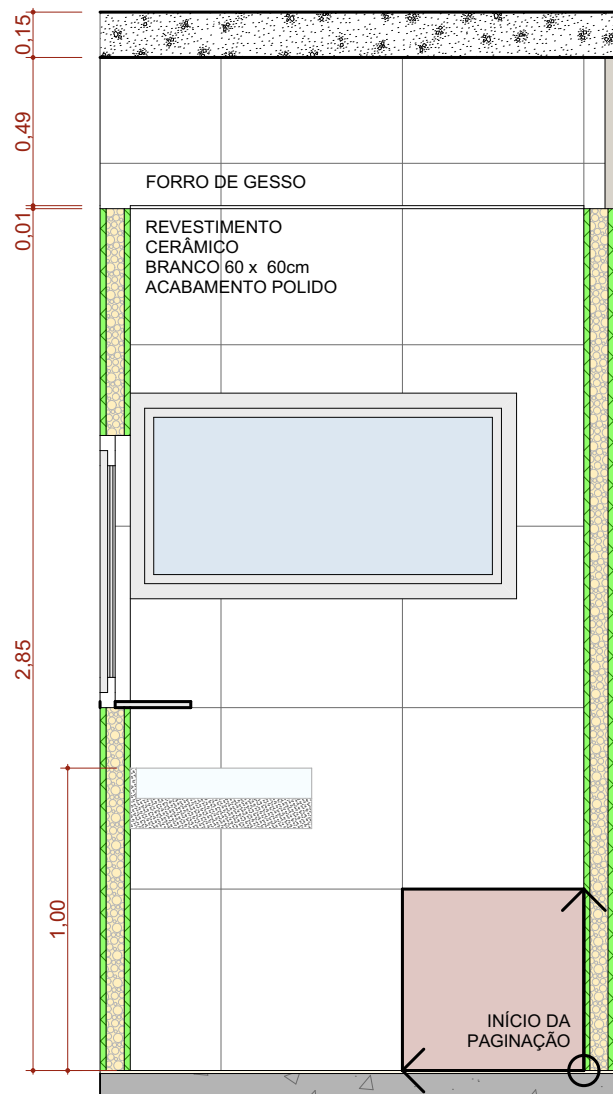


A.M.14 VISTA 04
Escala: 1:25

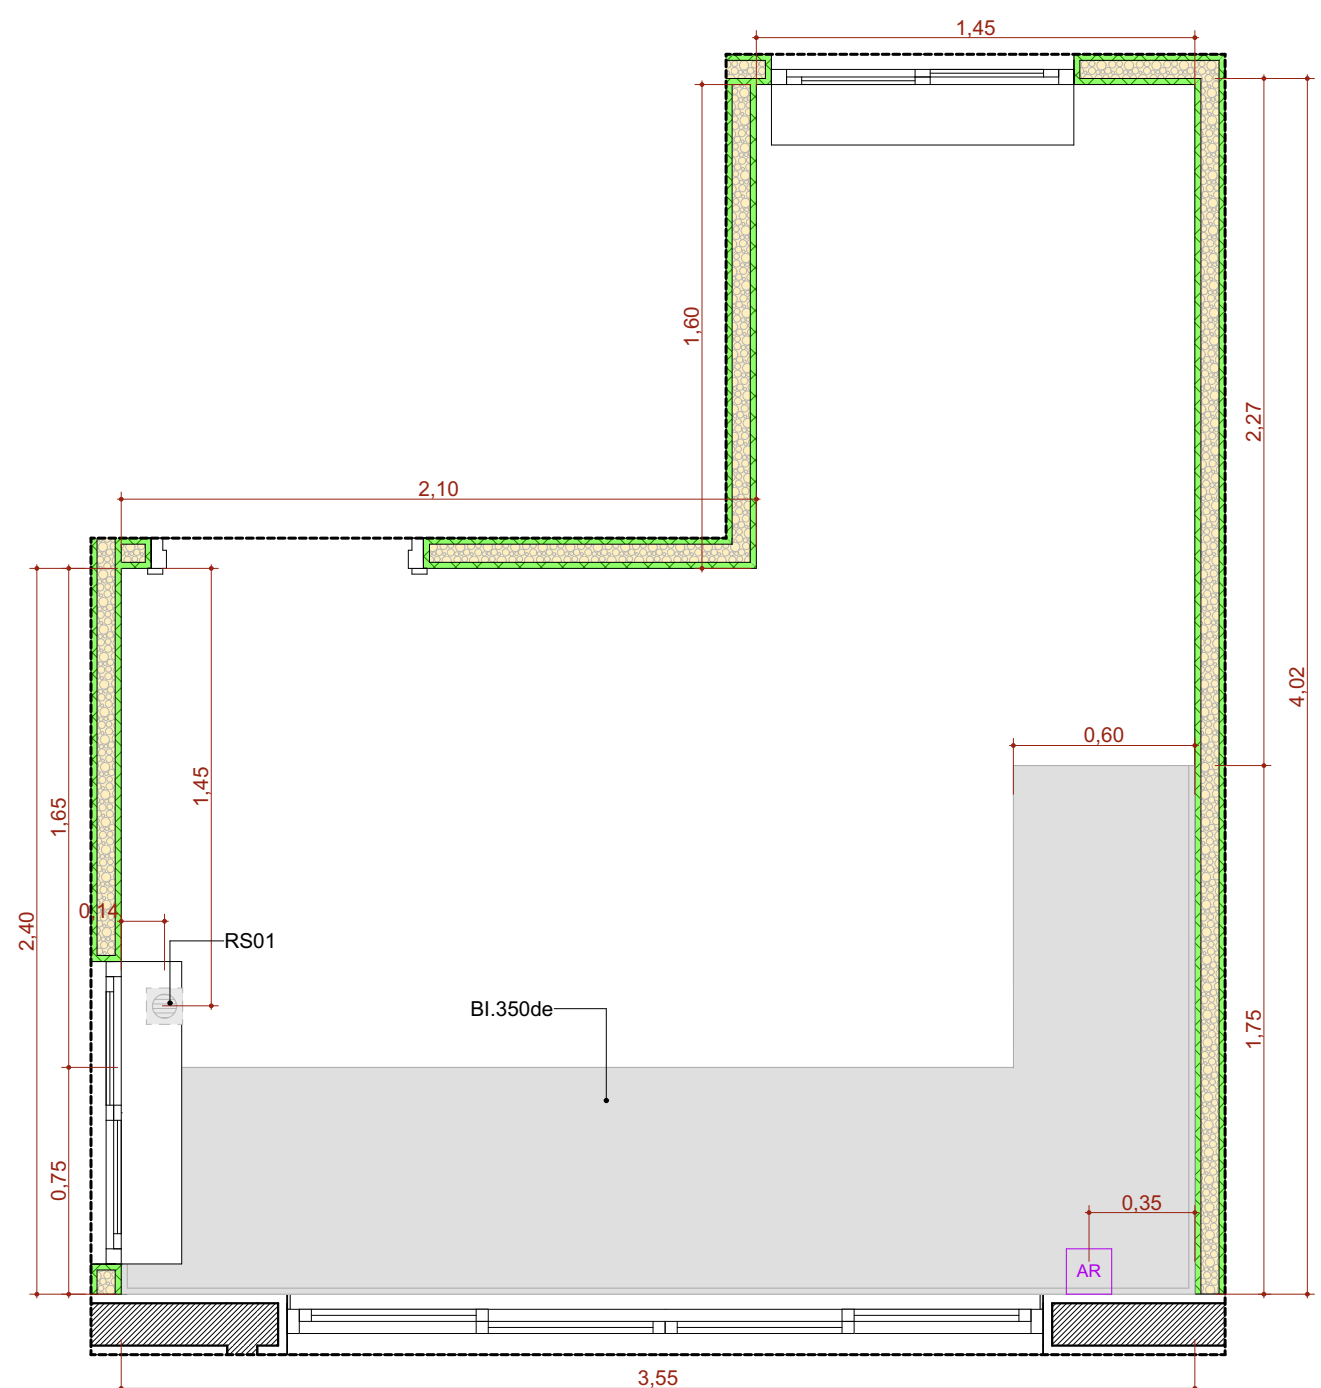


A.M.15 Sala de Preparo, Esterilização (Limpa) e Distribuição
Escala: 1:25

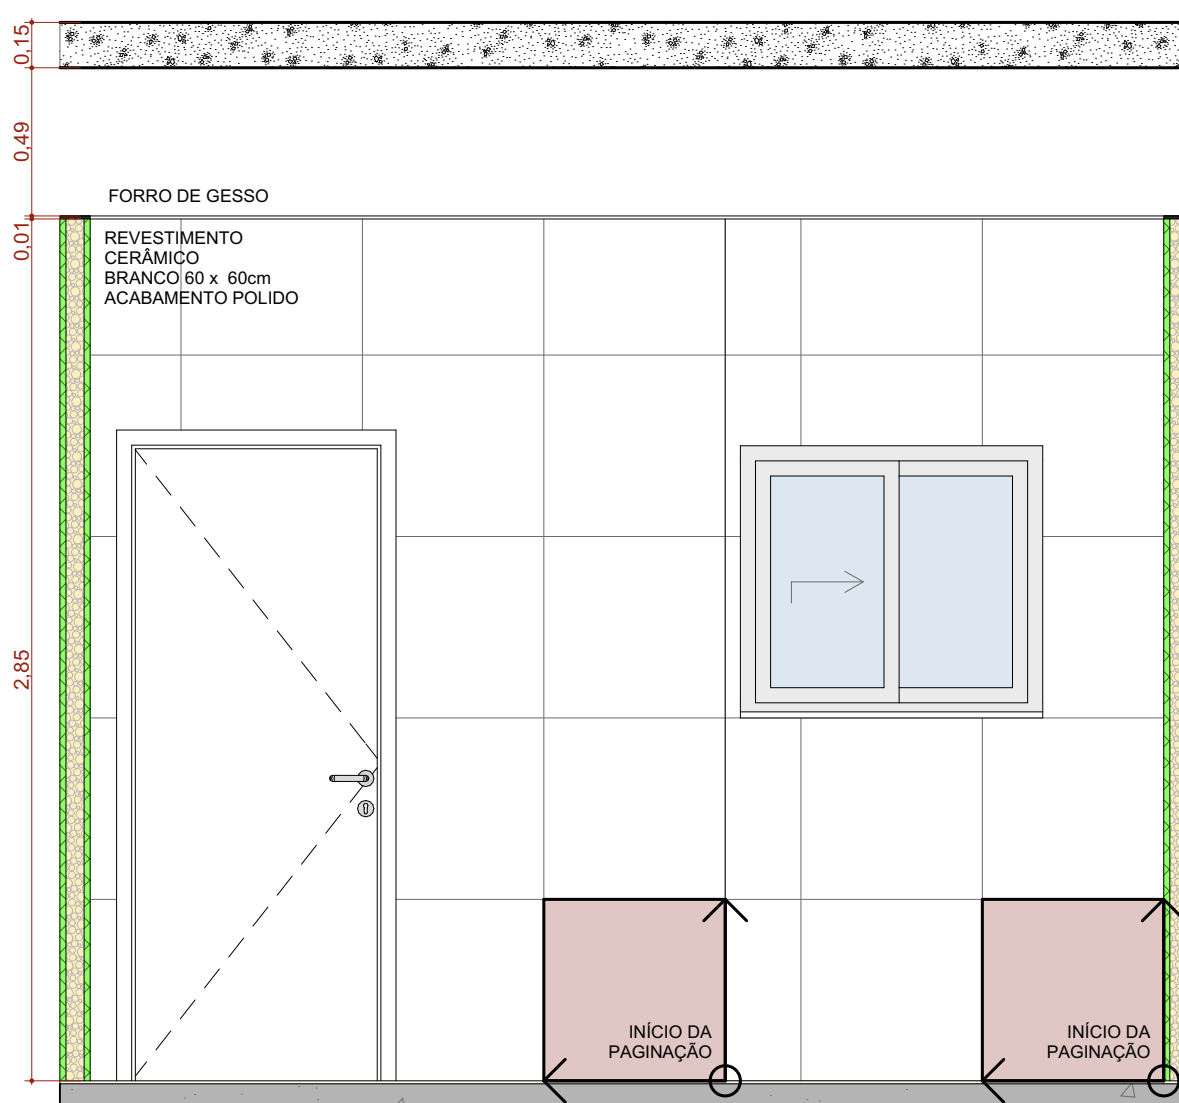


A.M.15 VISTA 01
Escala: 1:25

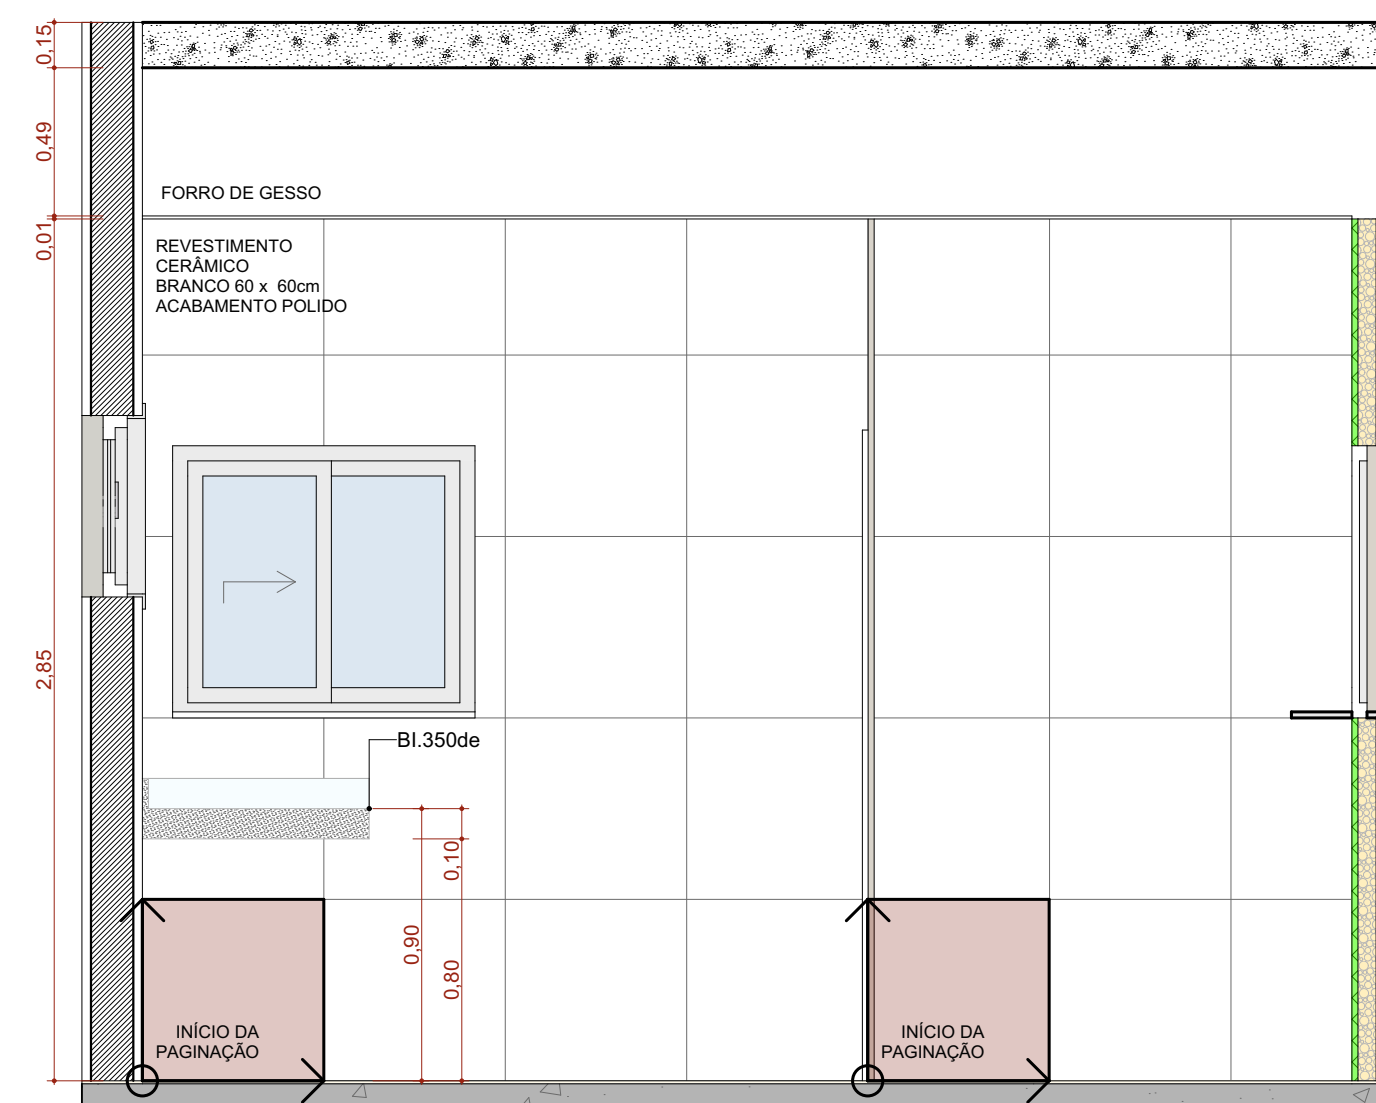


A.M.15 VISTA 02
Escala: 1:25

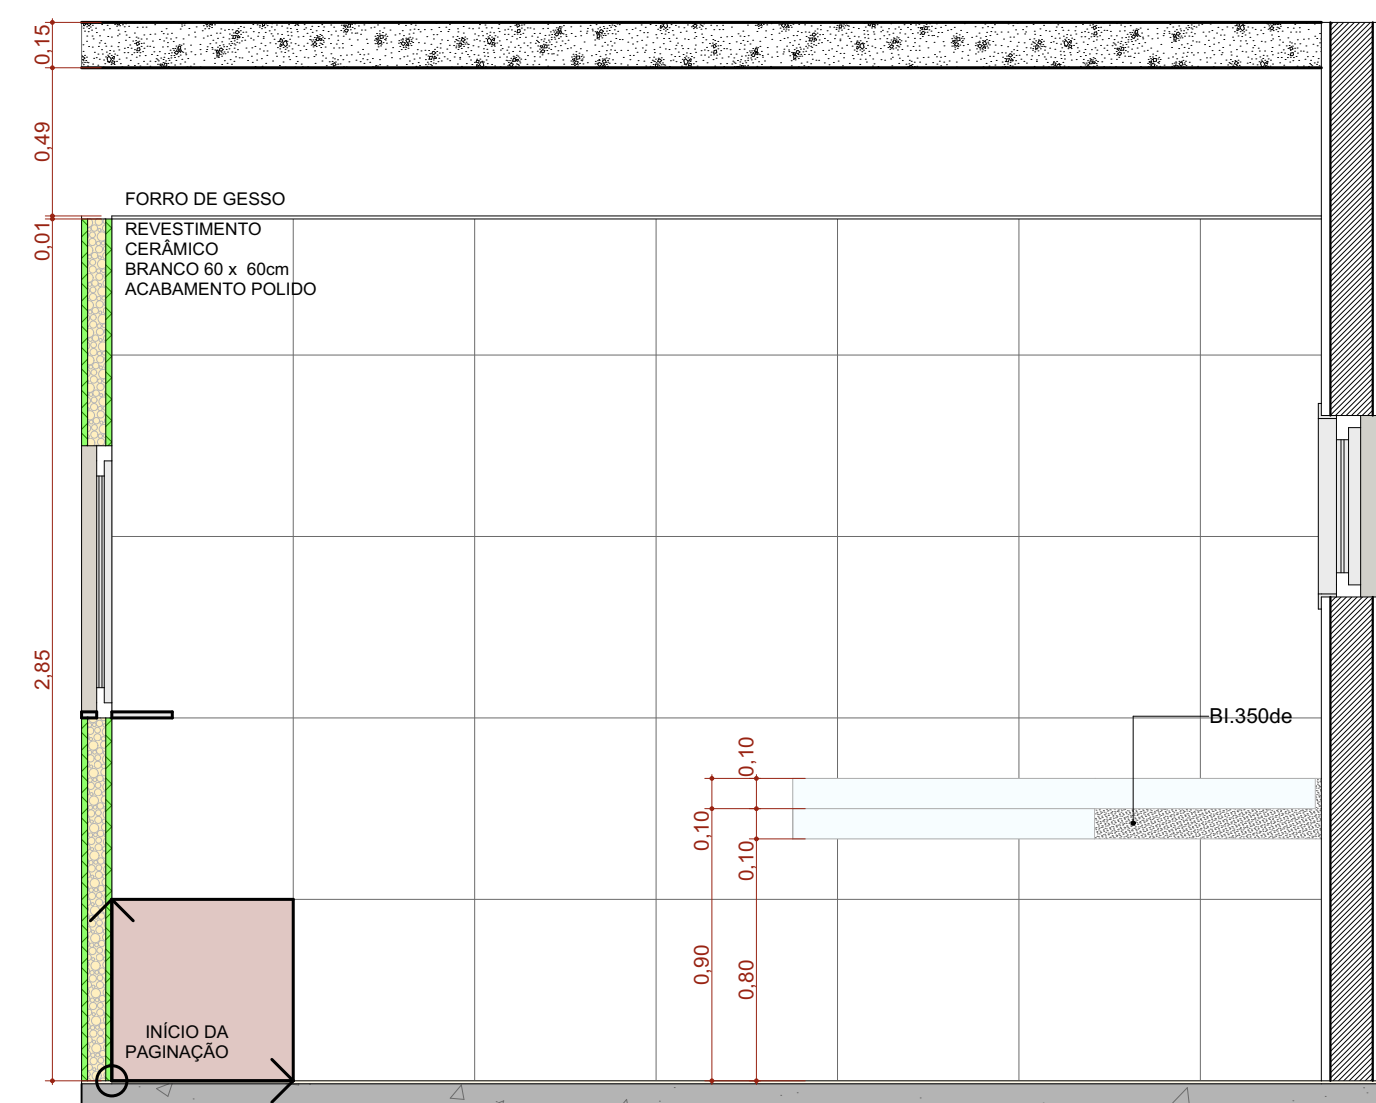


A.M.15 VISTA 03
Escala: 1:25

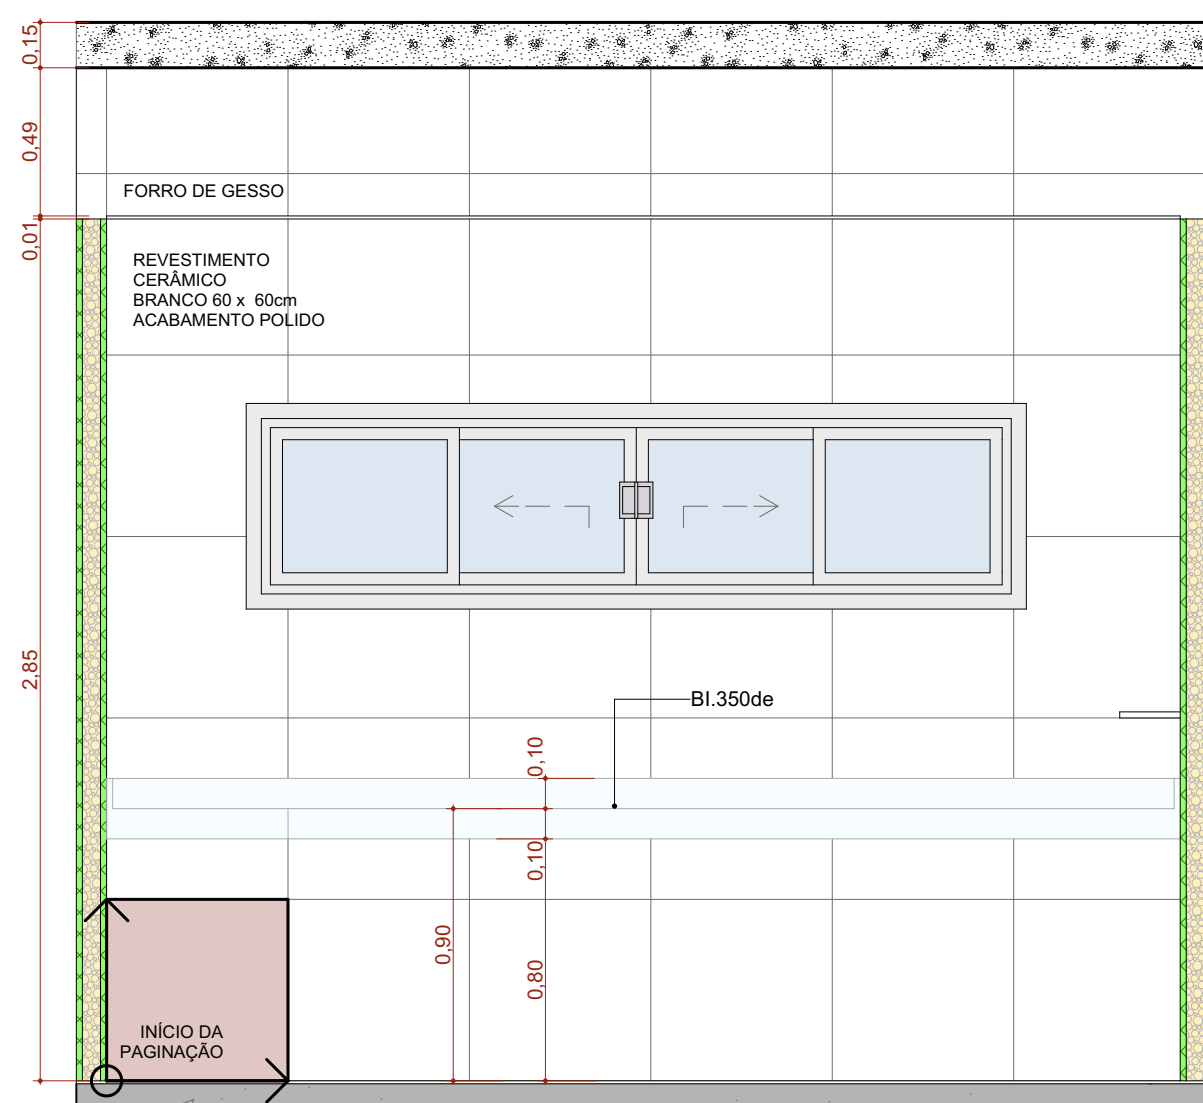


A.M.15 VISTA 04
Escala: 1:25

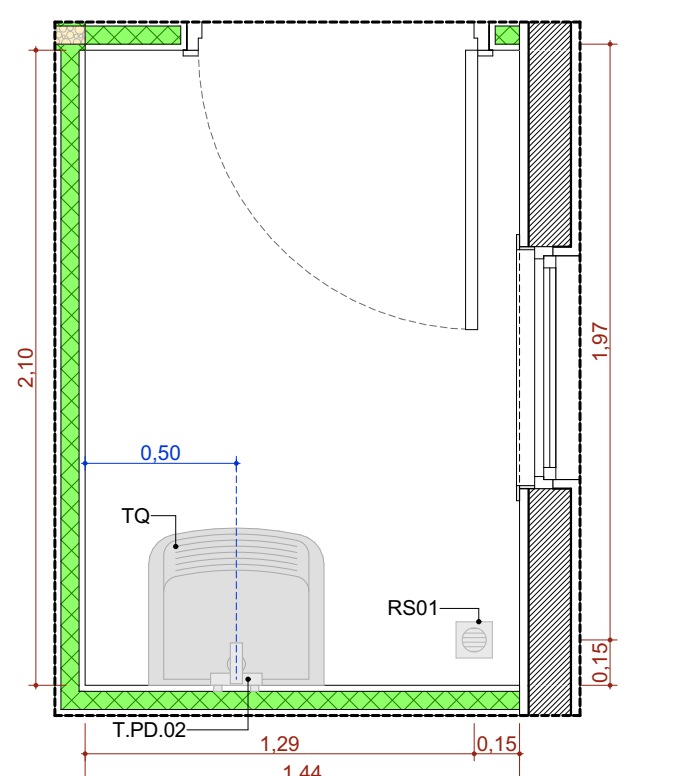


A.M.16 DML 2
Escala: 1:25

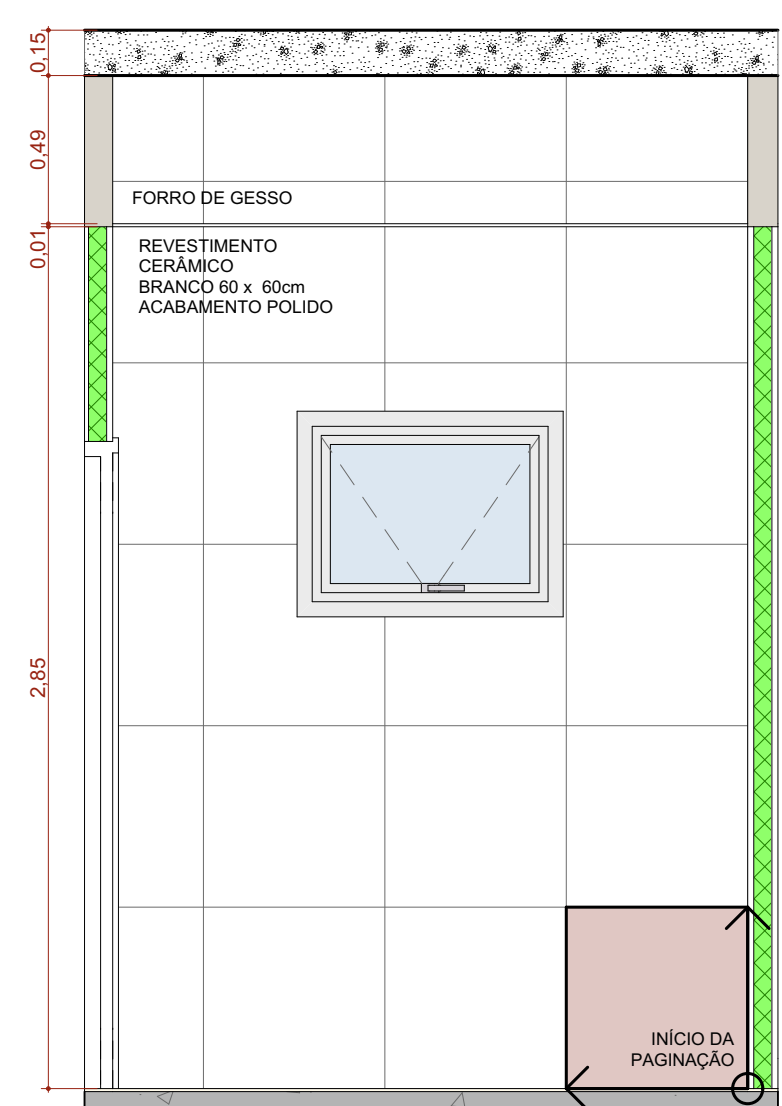


A.M.16 VISTA 01
Escala: 1:25

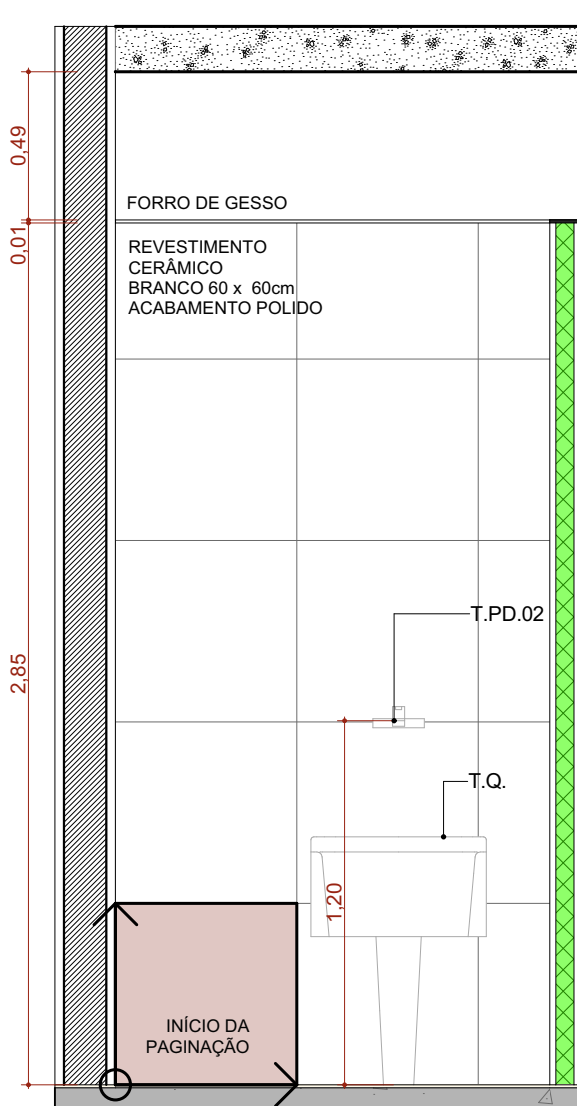


A.M.16 VISTA 02
Escala: 1:25

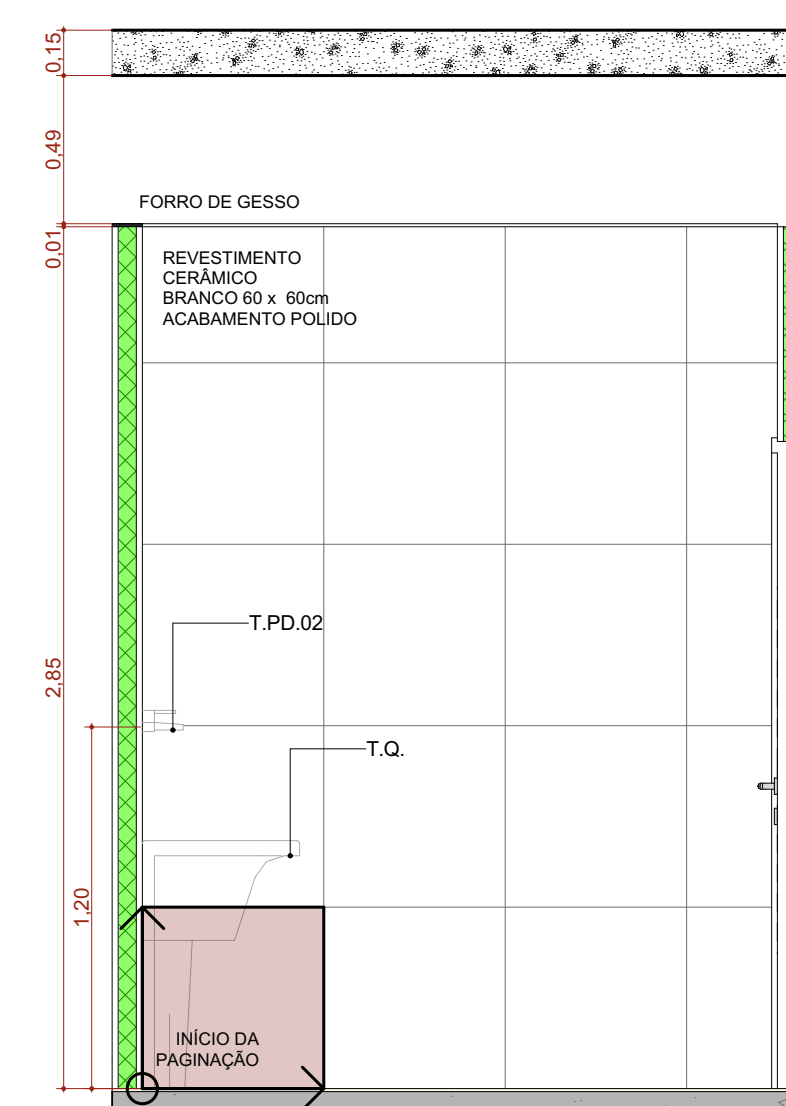


A.M.16 VISTA 03
Escala: 1:25

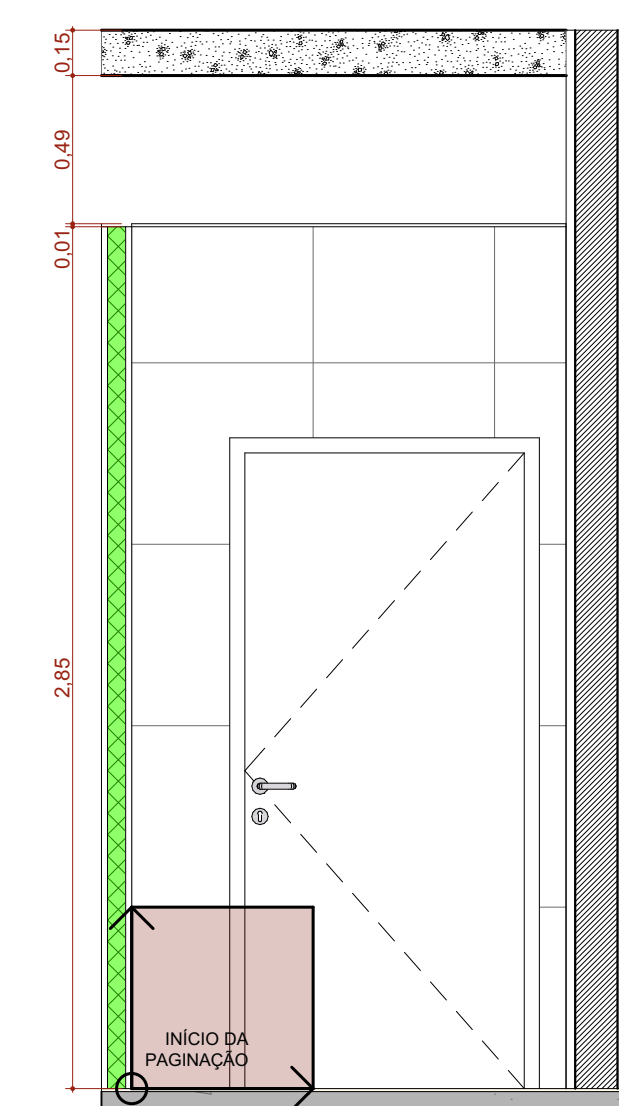


A.M.16 VISTA 04
Escala: 1:25

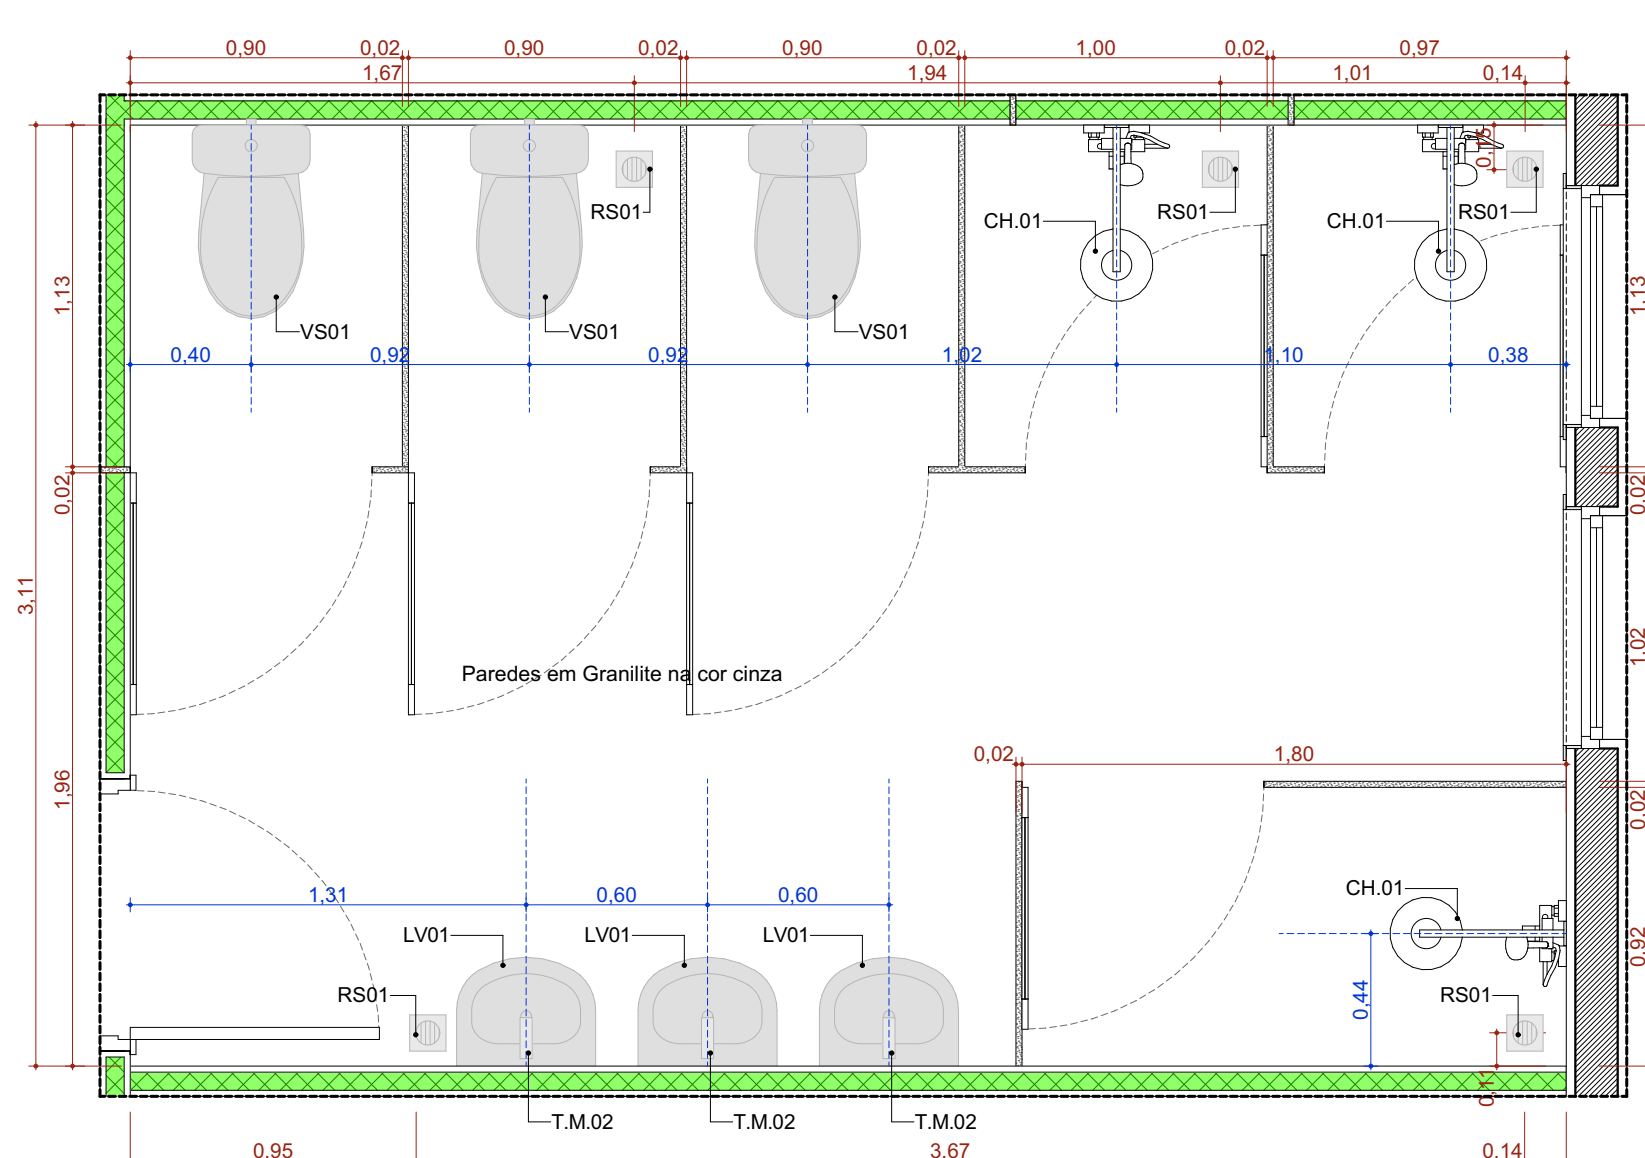


A.M.17 Banheiro de Funcionários Feminino
Escala: 1:25

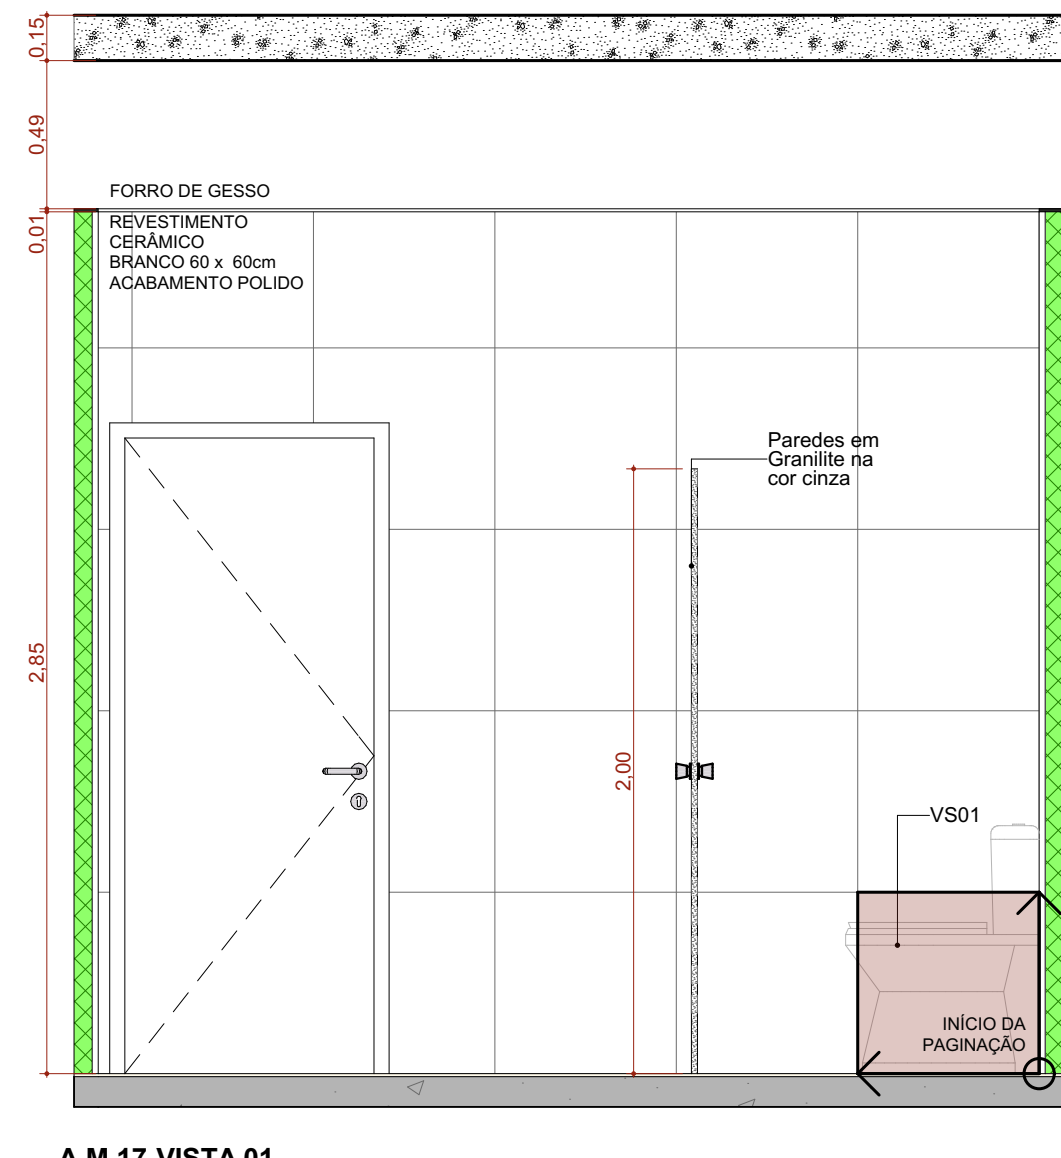


A.M.17 VISTA 01
Escala: 1:25

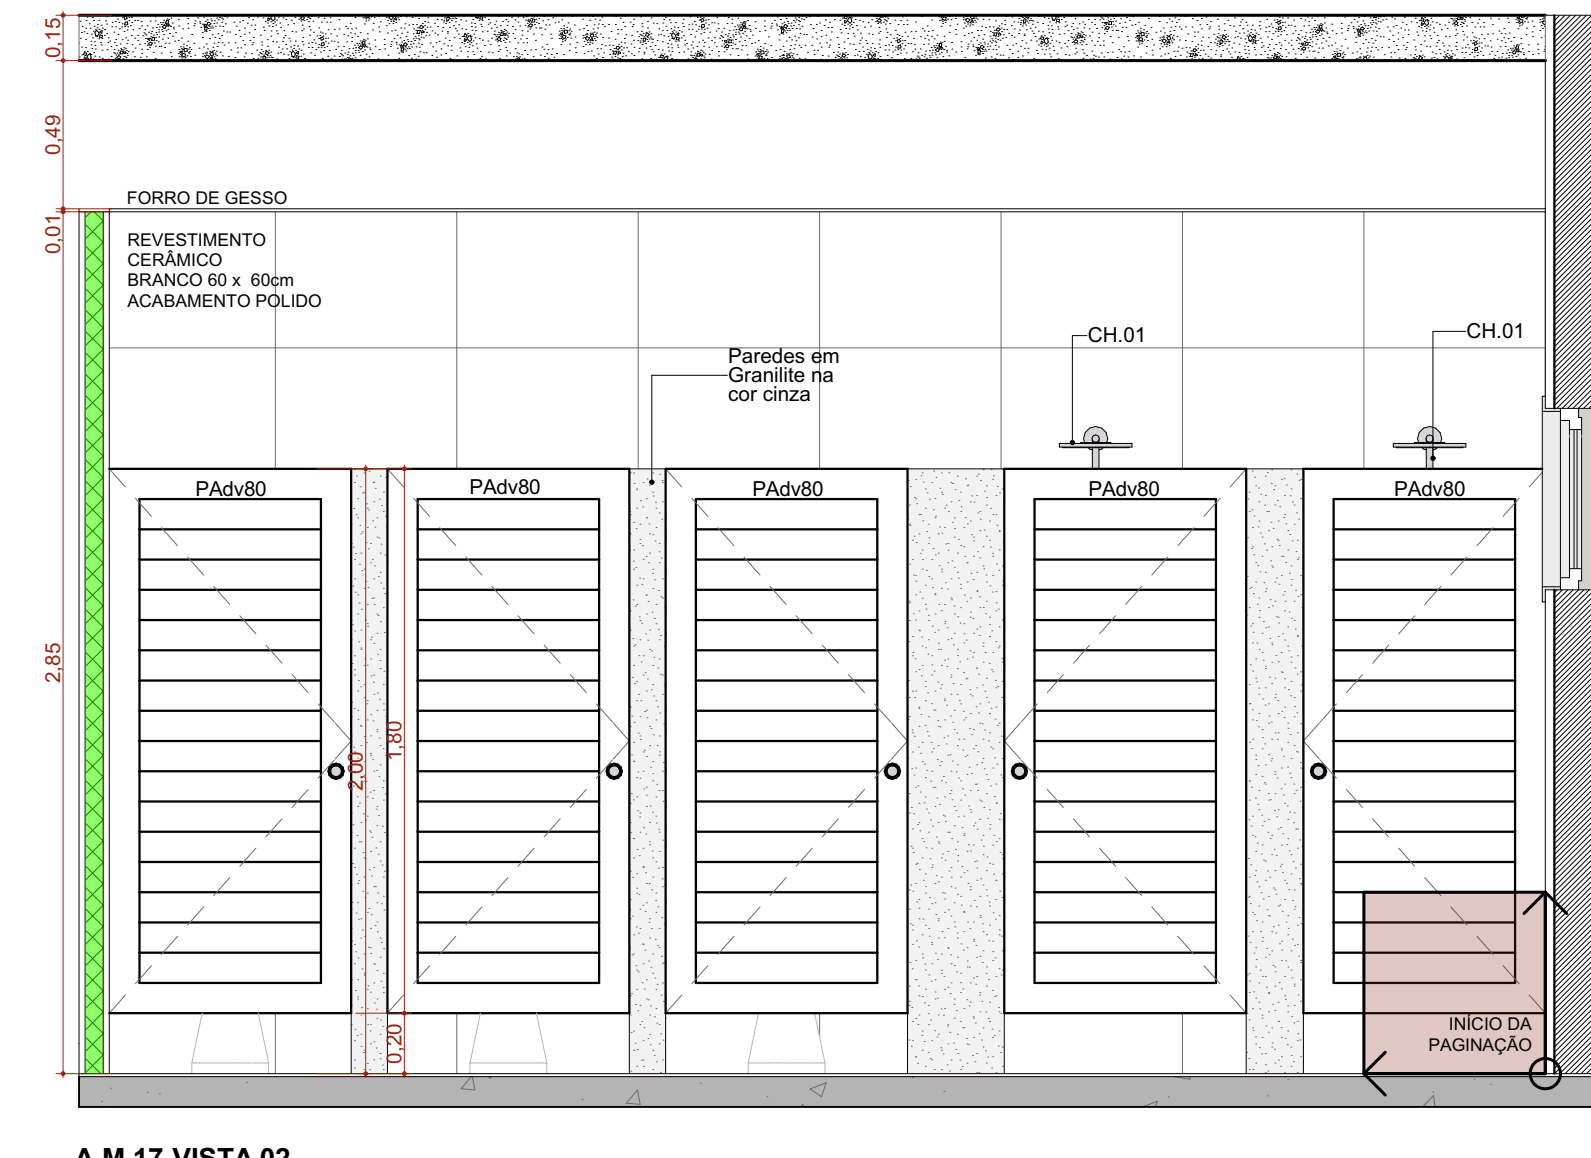

A.M.17 VISTA 02
Escala: 1:25

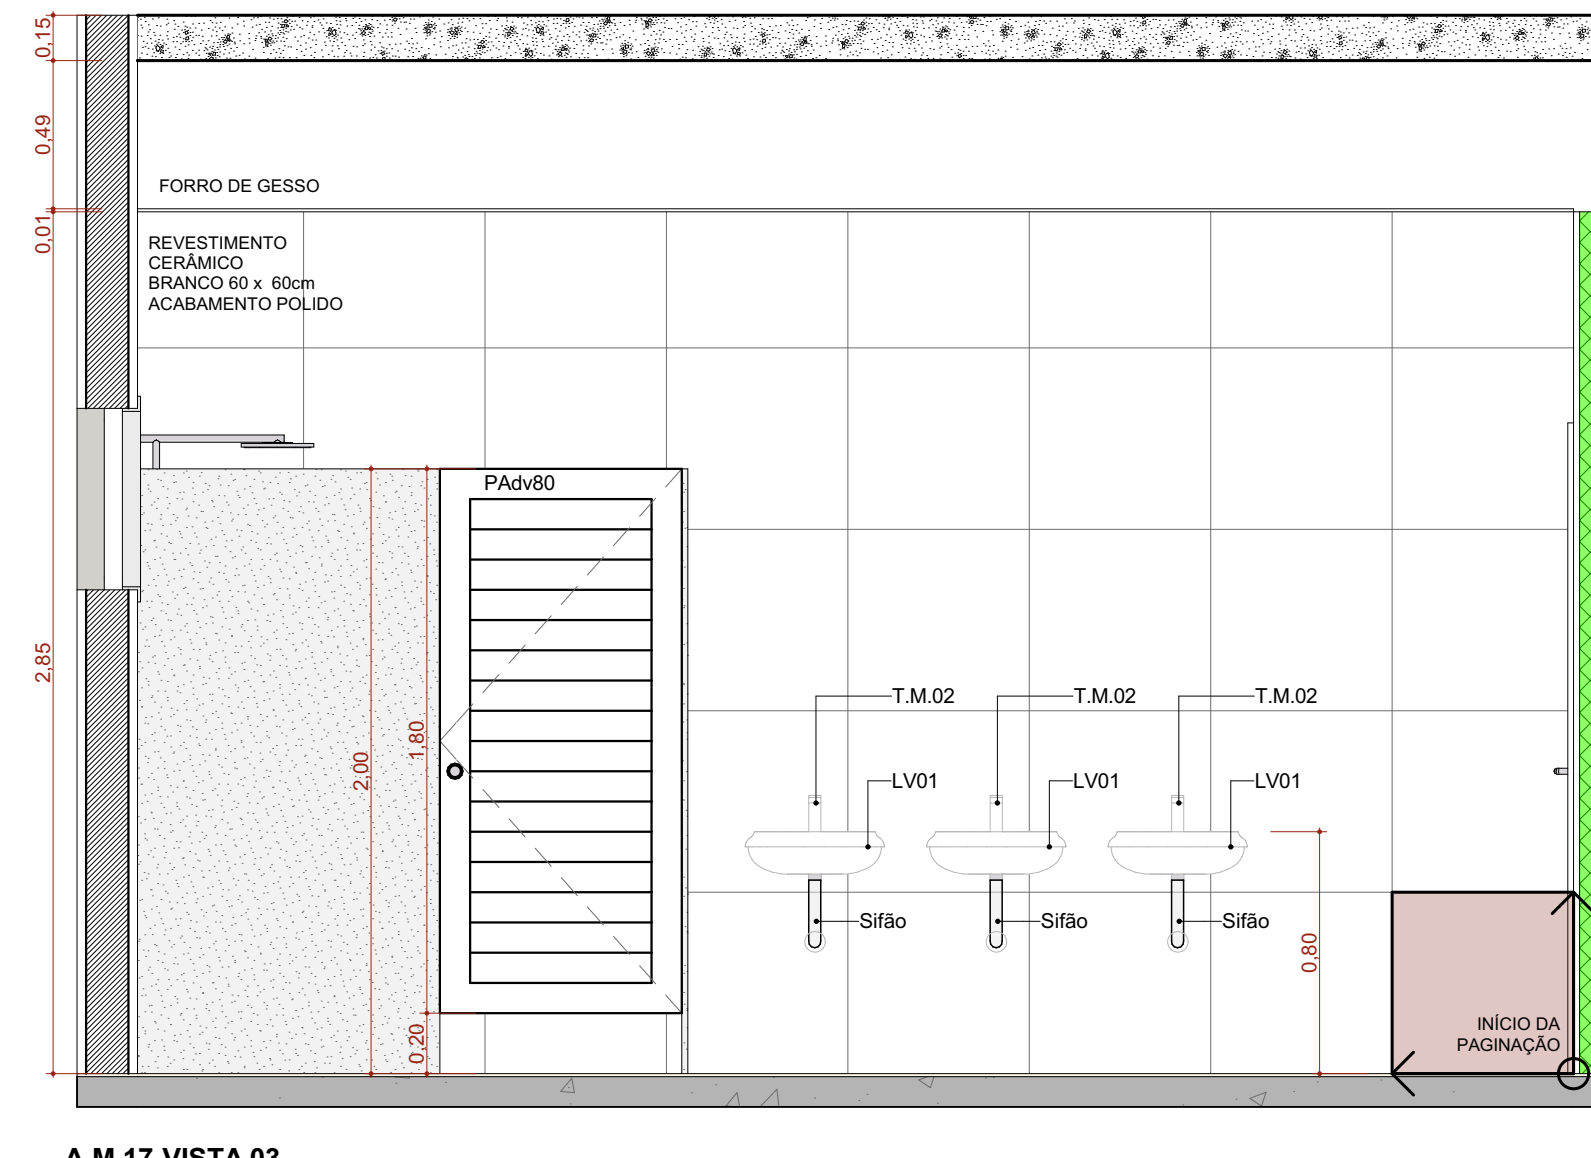

A.M.17 VISTA 03
Escala: 1:25

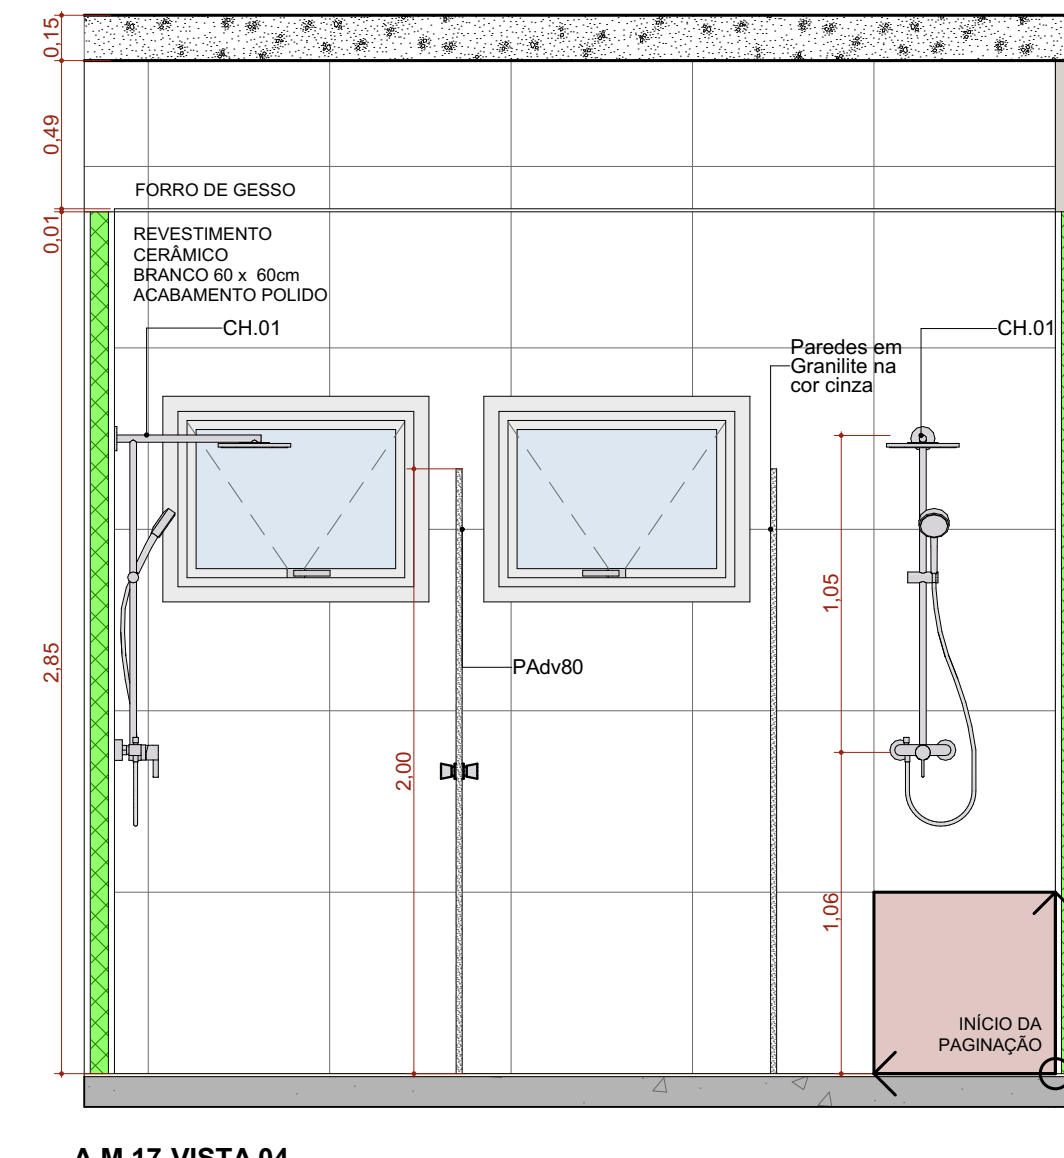

A.M.17 VISTA 04
Escala: 1:25

TÍTULO DO PROJETO
UNIDADE BÁSICA DE SAÚDE - PORTE 4

PROPRIETÁRIO
MINISTÉRIO DA SAÚDE

SECRETARIA DE ATENÇÃO PRIMÁRIA À SAÚDE

CNPJ
00.394.544/0108-14

ENGENHEIRO
Secretaria de Atenção Primária à Saúde
Esplanada dos Ministérios Bloco G Edifício Sede - Ministério da Saúde
CEP 70.058-900 - Brasília - DF

TÍTULO DA FASE
DETALHAMENTO ÁREAS MOLHADAS 03

DESCRIÇÃO DA ETAPA

PROJETO EXECUTIVO

NOME PRONÚNCIA: ARQUIVO

MS_UBS4_PE_AQ 21.22_R00

DIRETOS AUTORAIS RESERVADOS CONFORME LEGISLAÇÃO NACIONAL E INTERNACIONAL

REVISÃO

R00

UNIDADE

METROS

DATA

17/12/2024


ESCALA

INDICADA


FOLHA 40

18,99 x 84,10




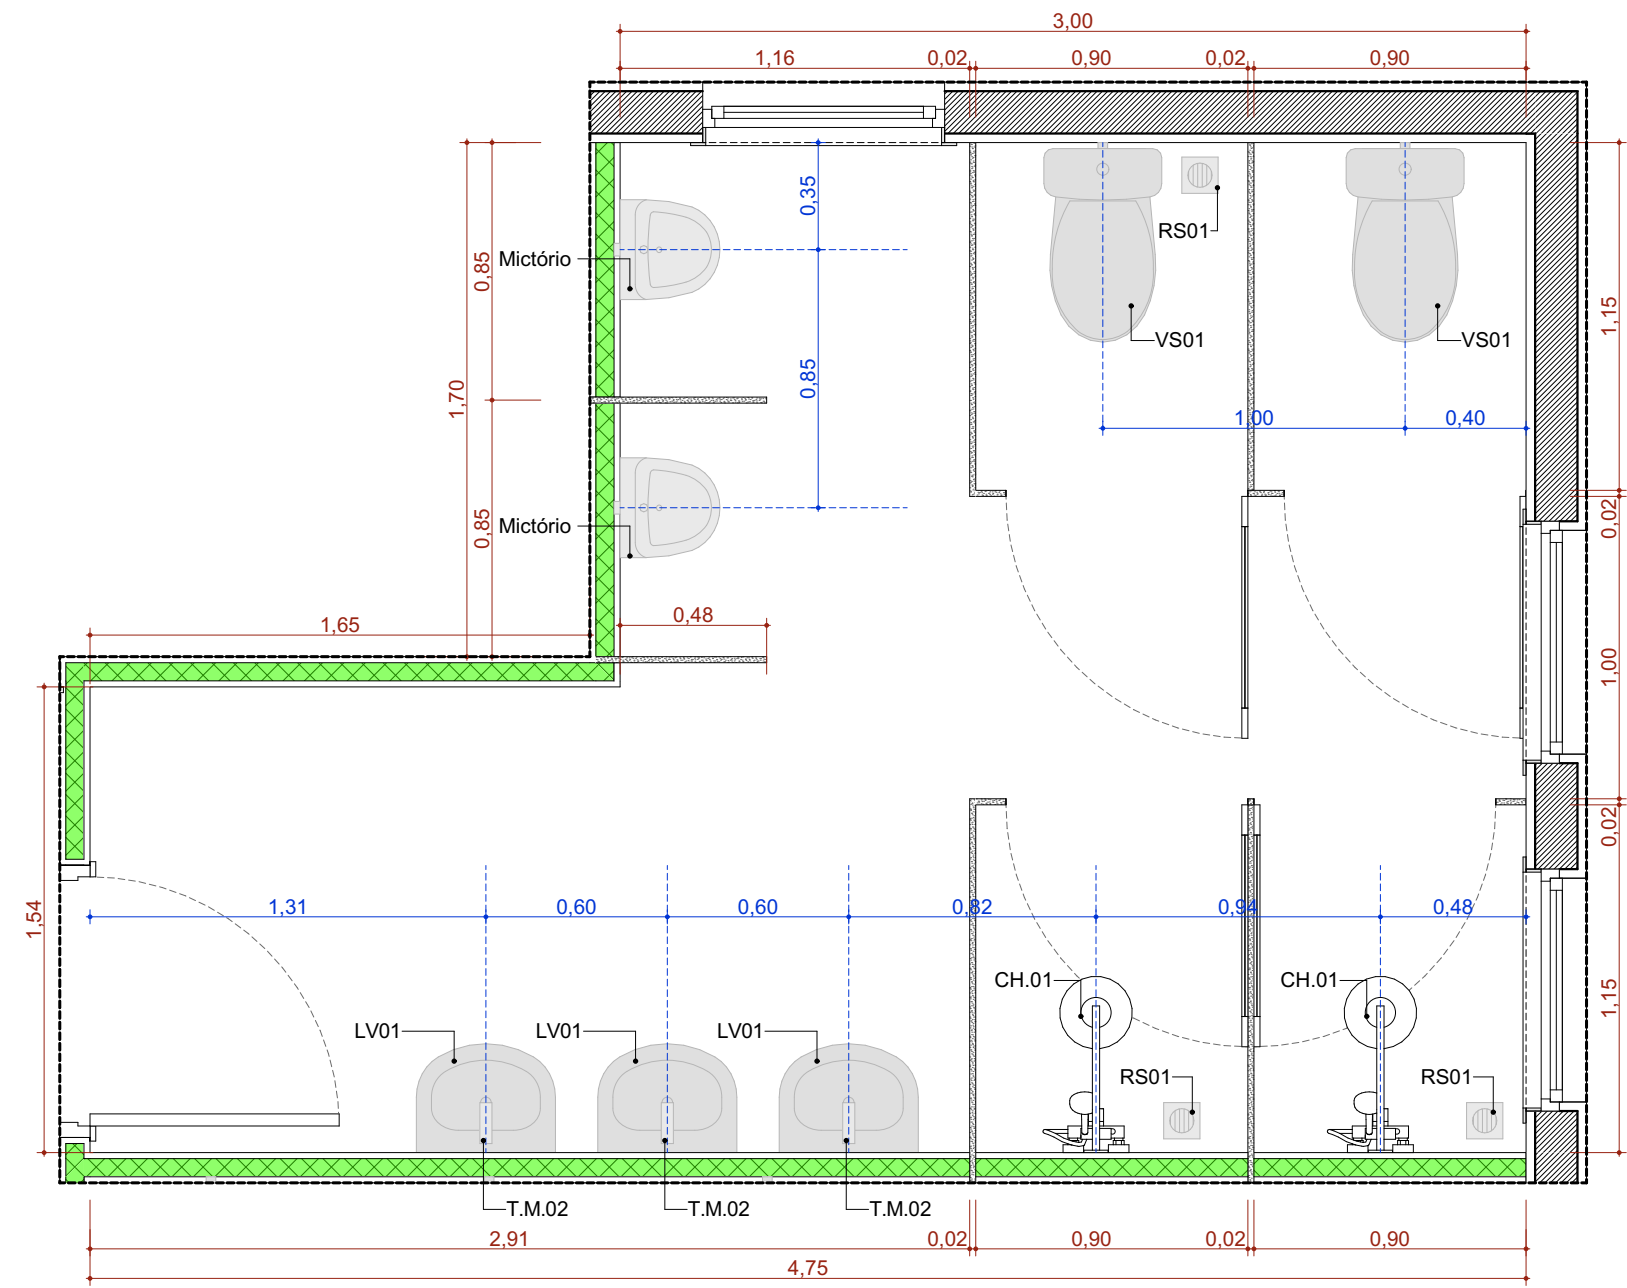


A.M.18 Banheiro de Funcionários Masculino
Escala:1:25

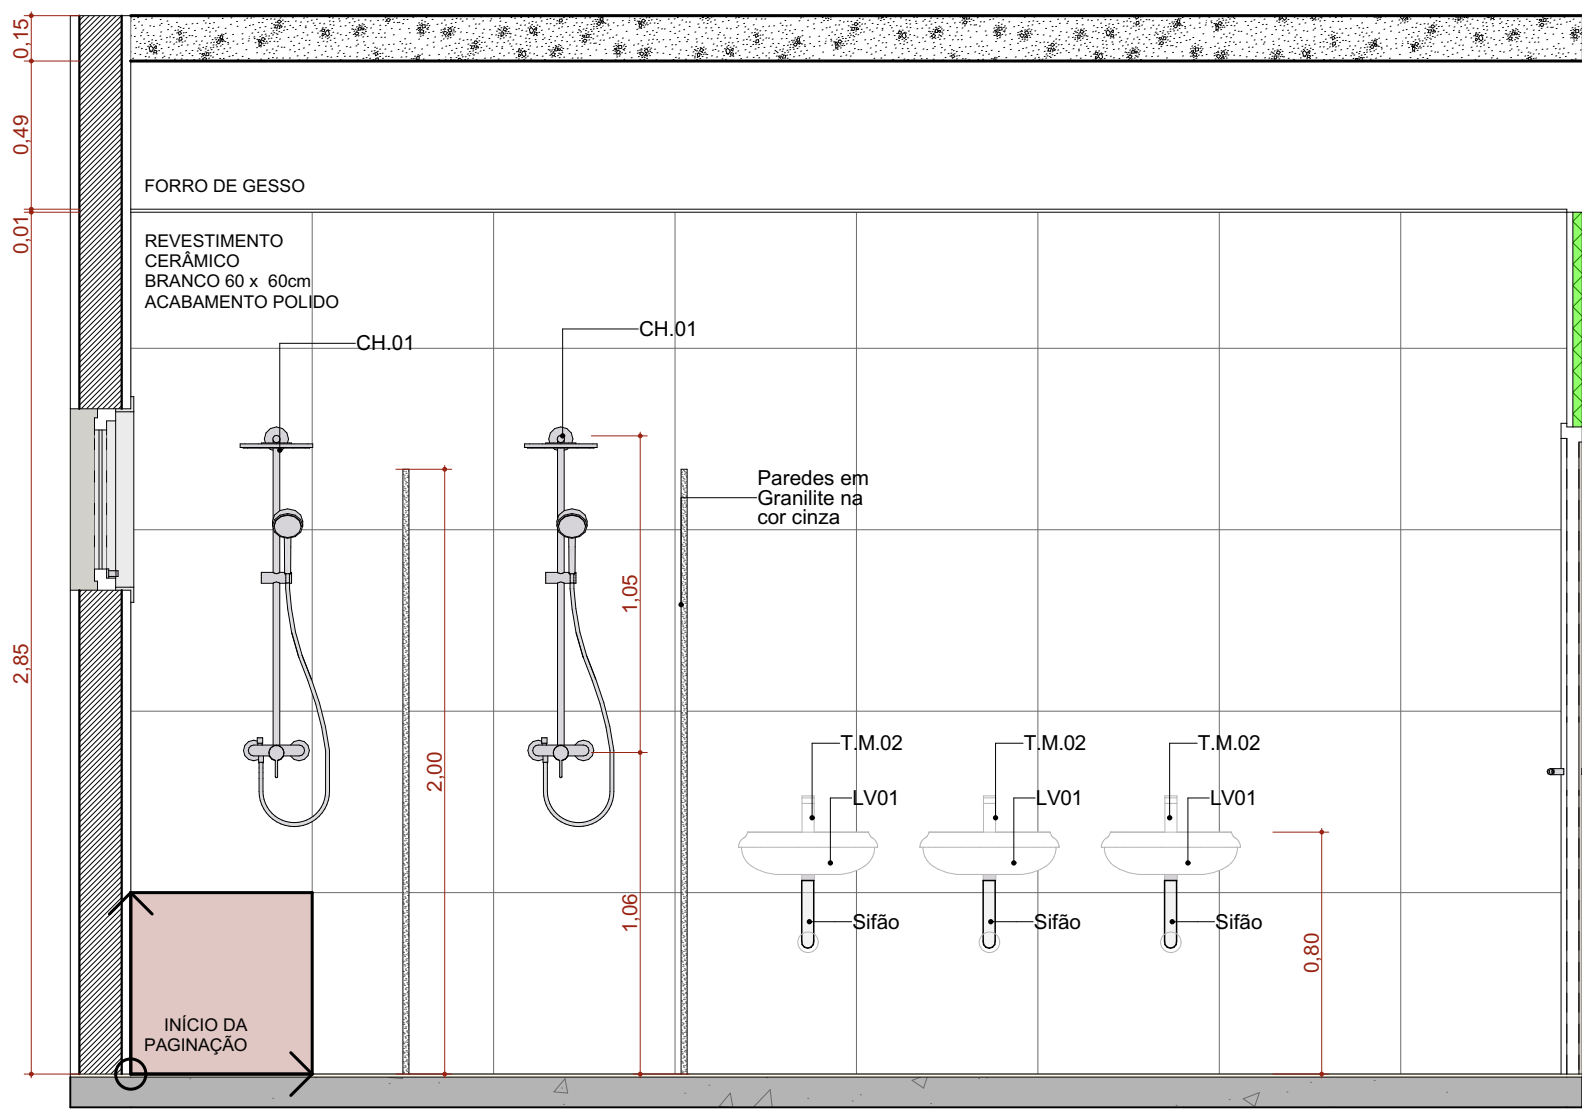


A.M.18 VISTA 01
Escala:1:25

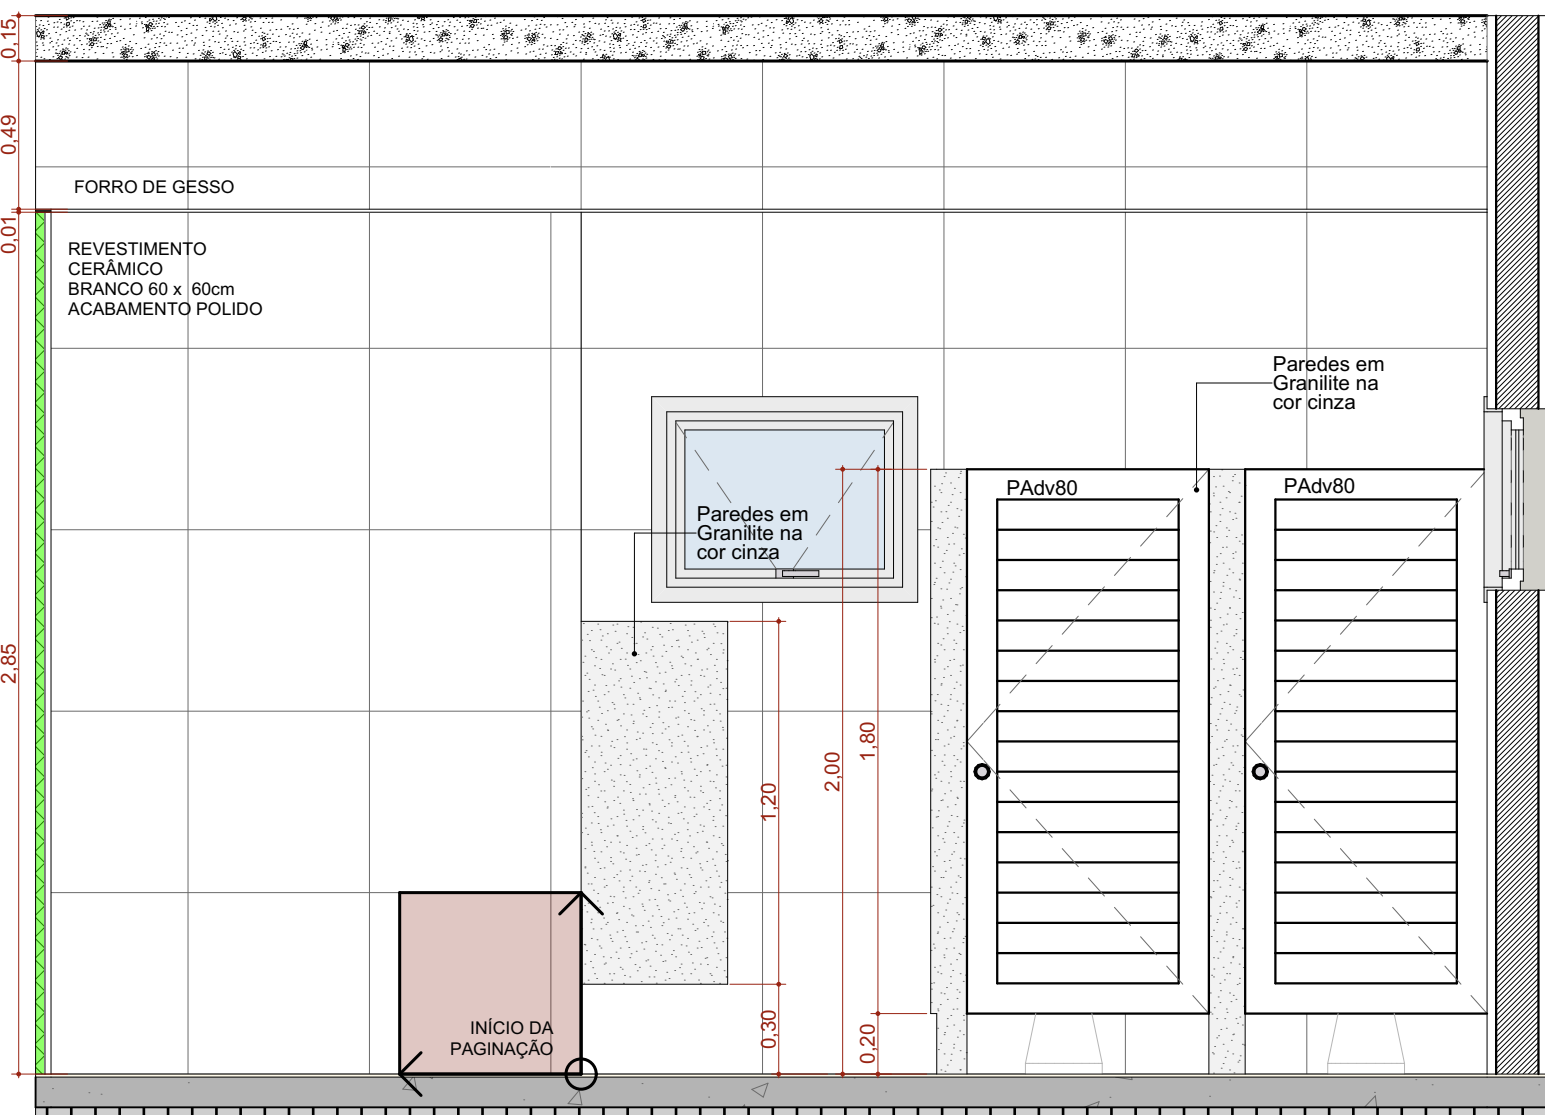


A.M.18 VISTA 02
Escala:1:25

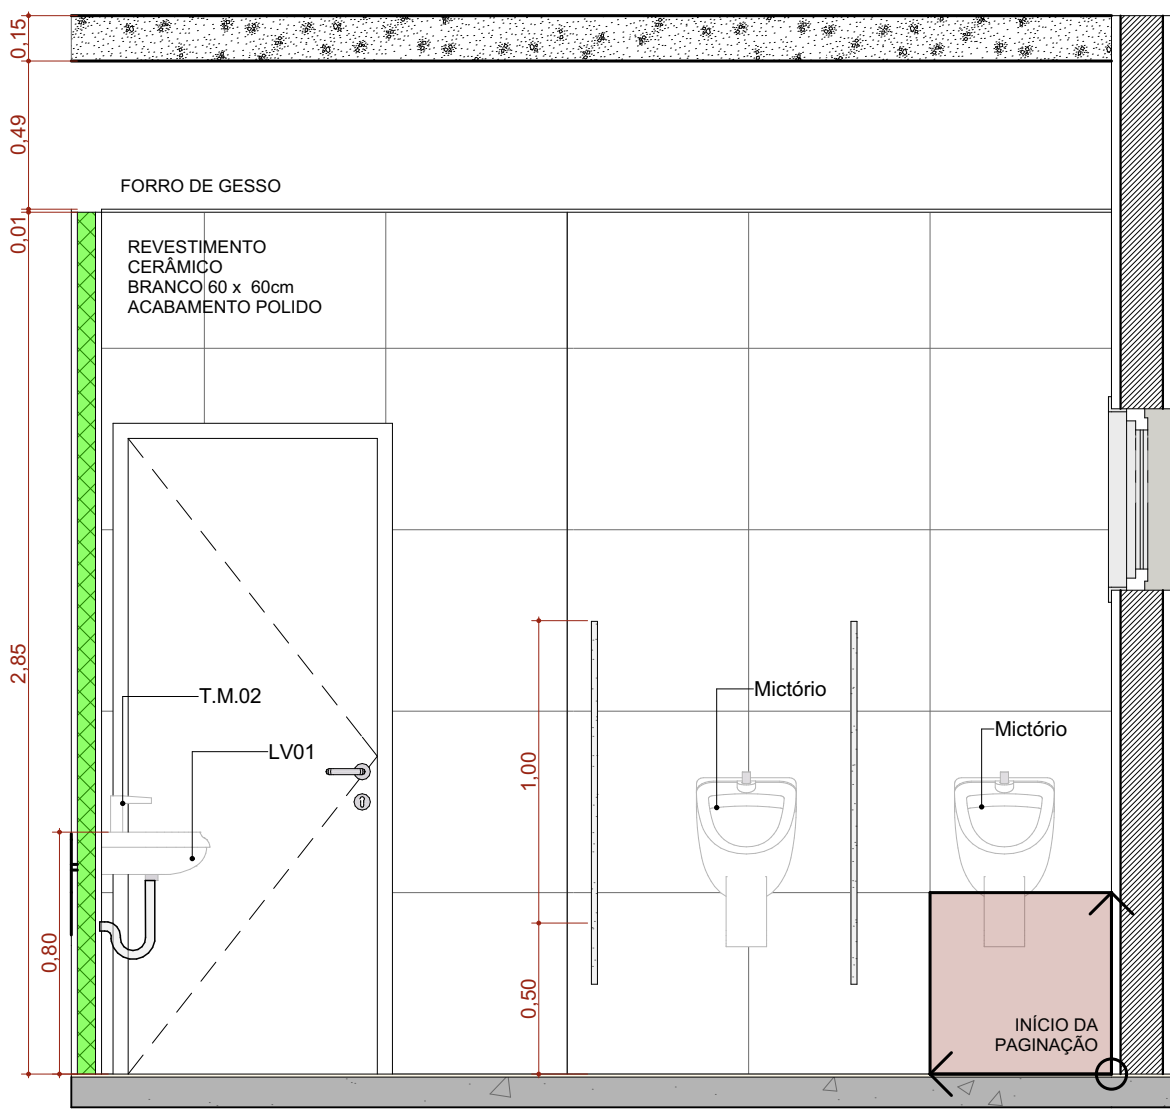


A.M.18 VISTA 03
Escala:1:25

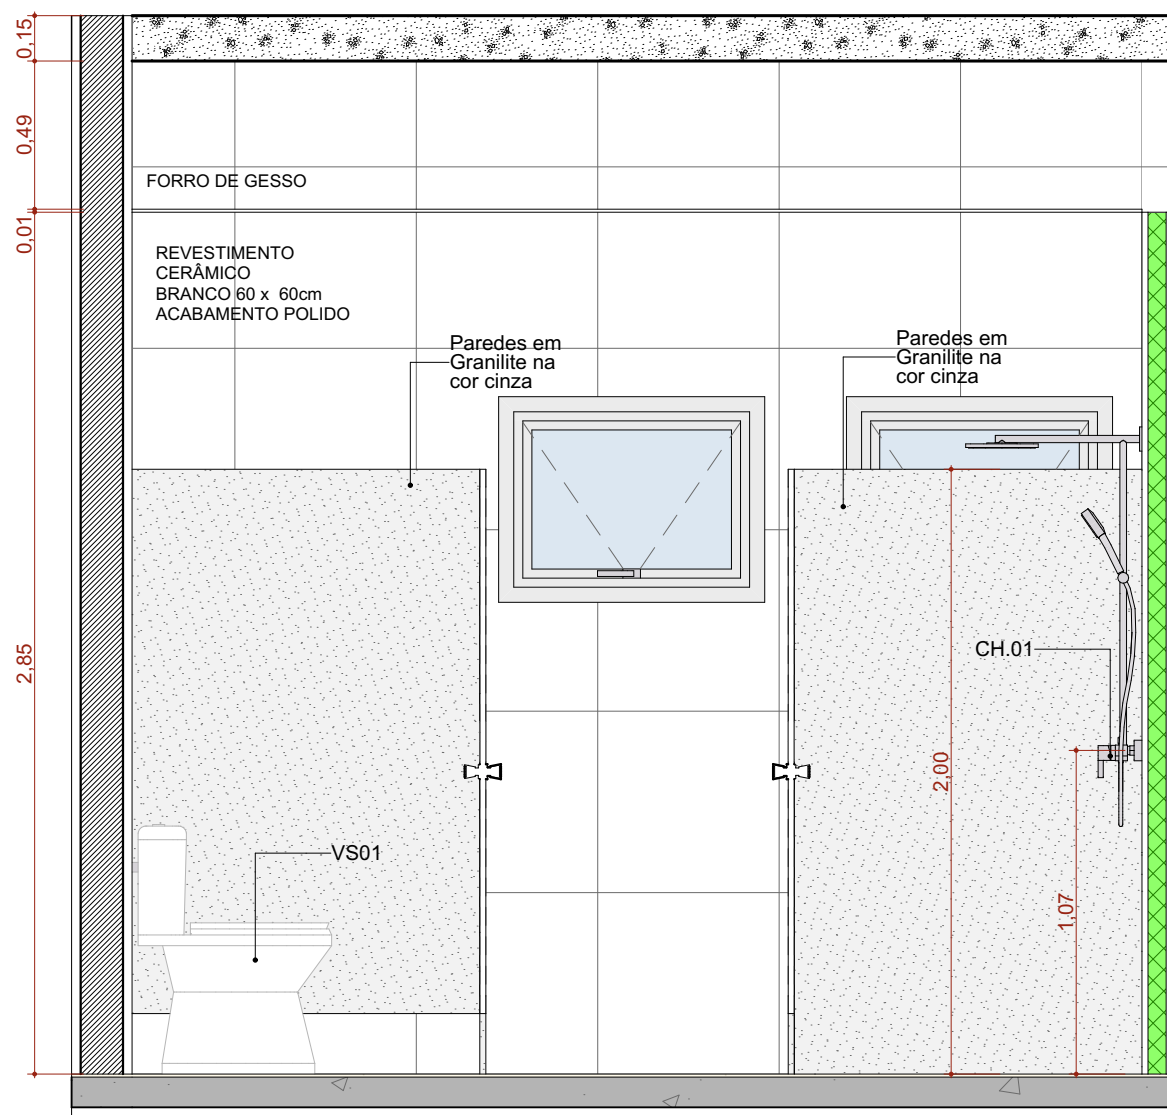


A.M.18 VISTA 04
Escala:1:25

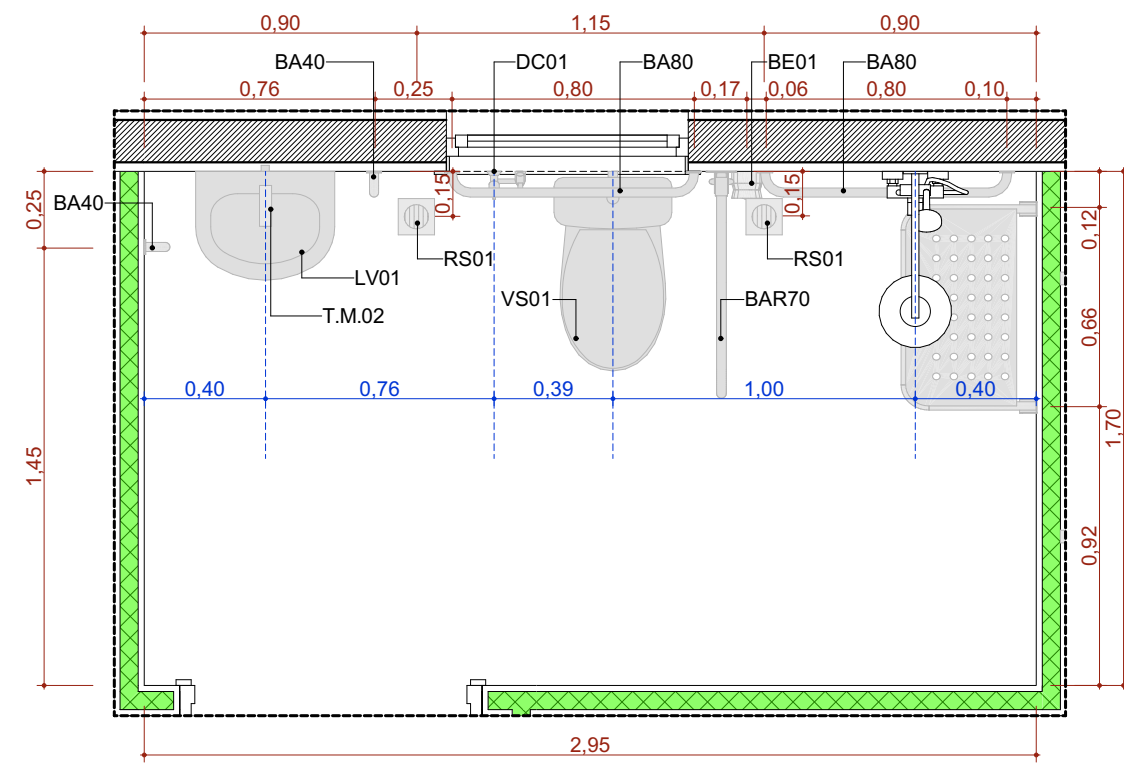


A.M.19 Banheiro de Funcionários PCO
Escala:1:25

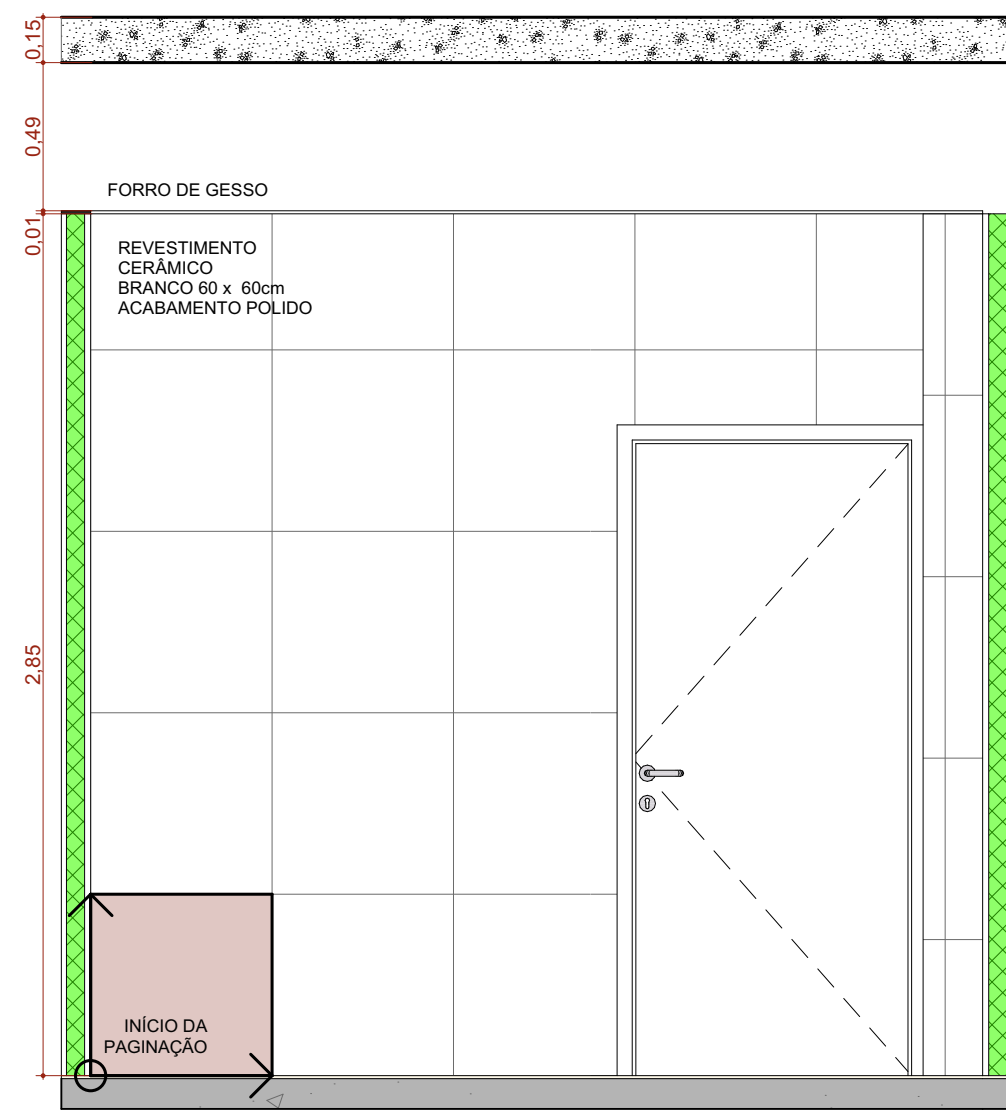


A.M.19 VISTA 01
Escala:1:25

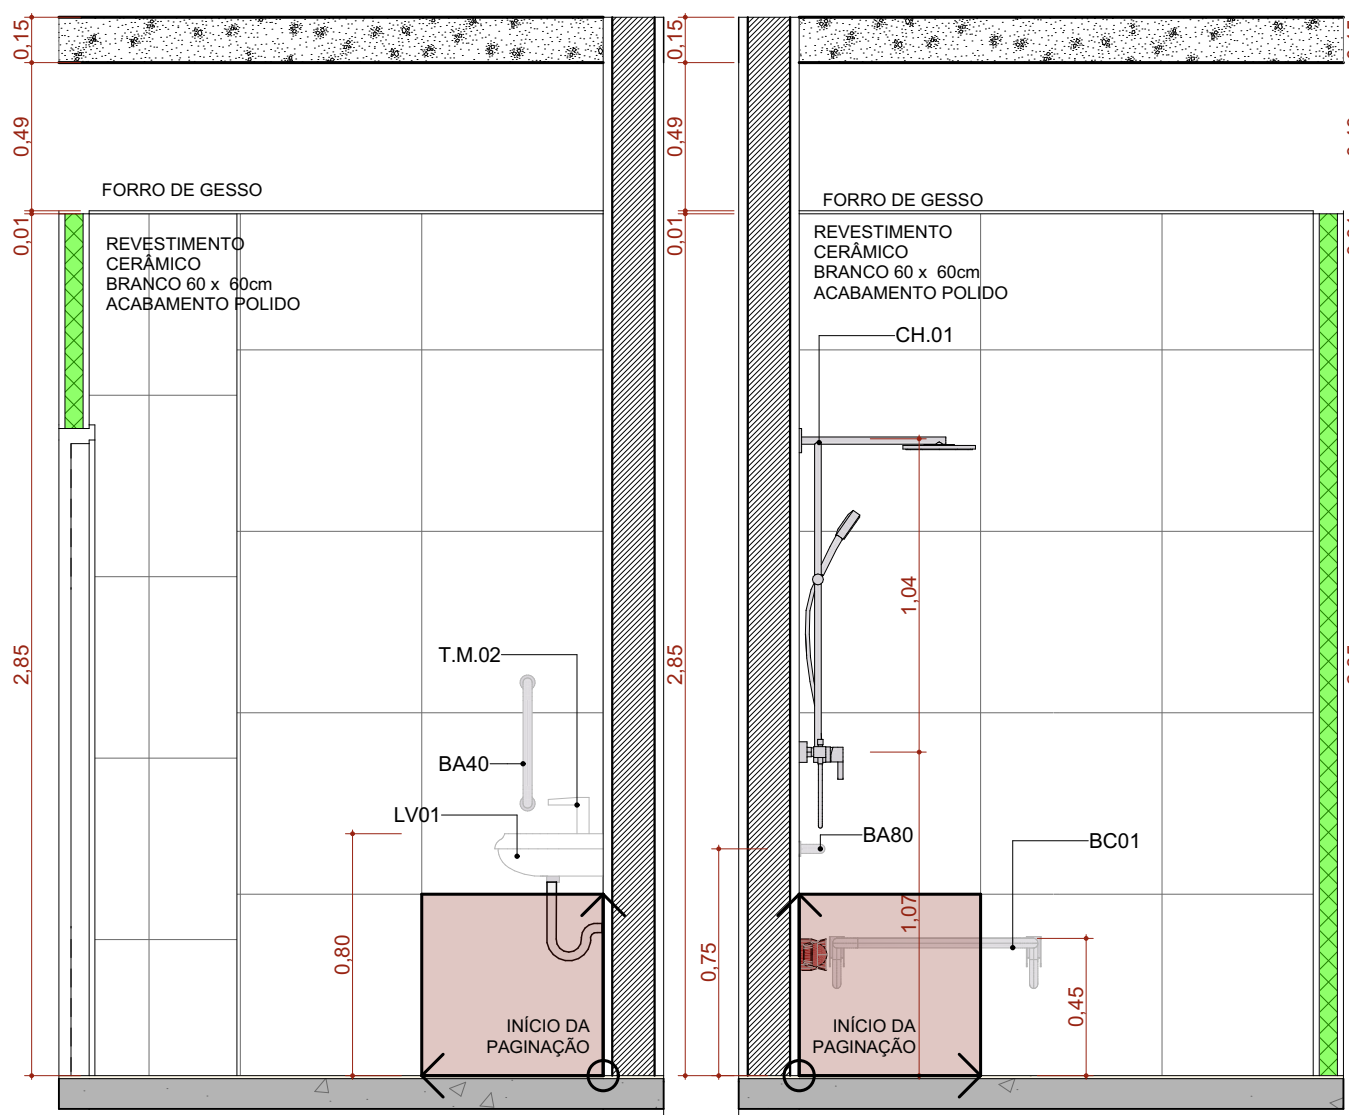


A.M.19 VISTA 02
Escala:1:25

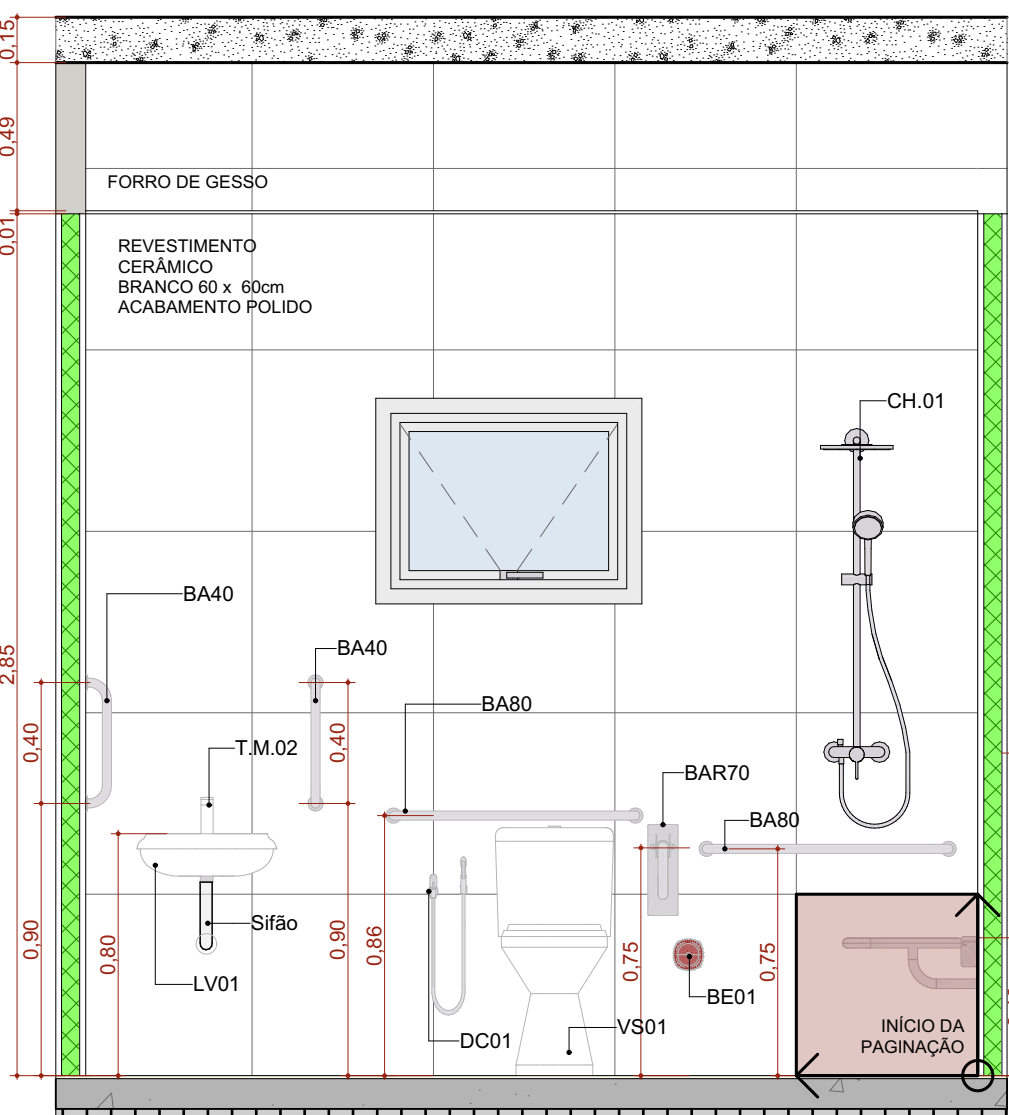


A.M.19 VISTA 03
Escala:1:25

 


A.M.19 VISTA 04
Escala:1:25

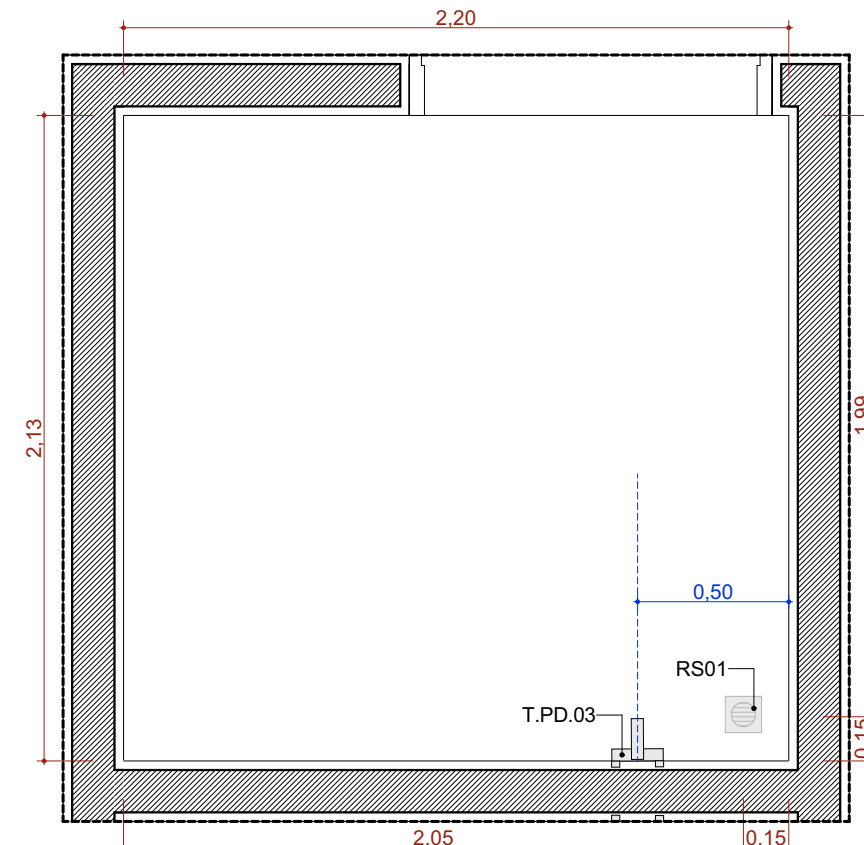


A.M.20 Resíduos Contaminado (Grupos A e E)
Escala:1:25

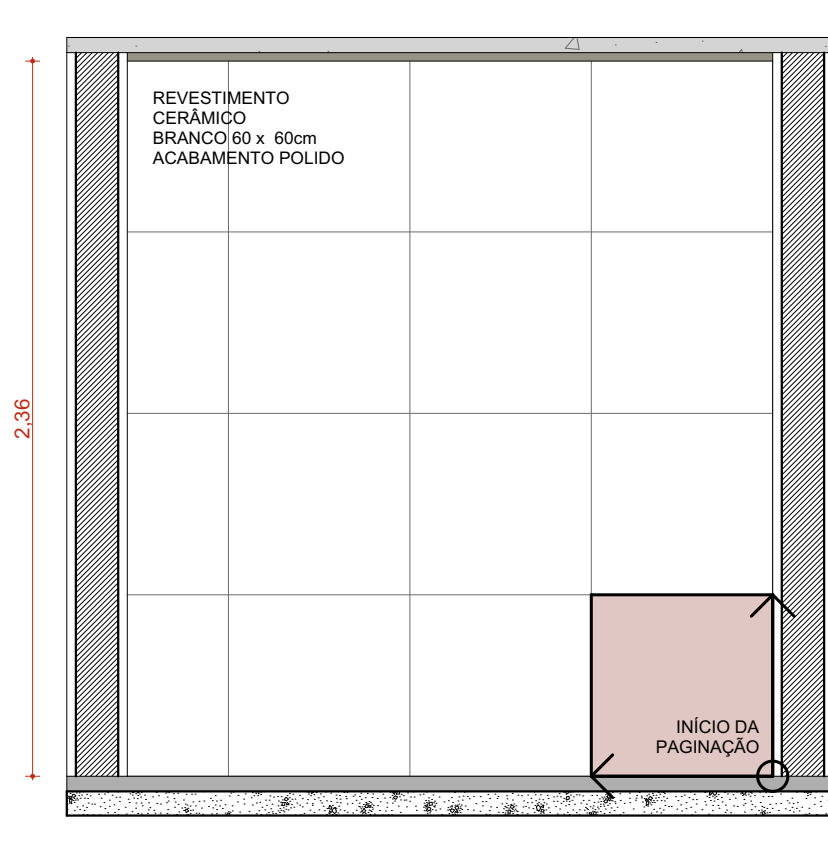


A.M.20 VISTA 01
Escala:1:25

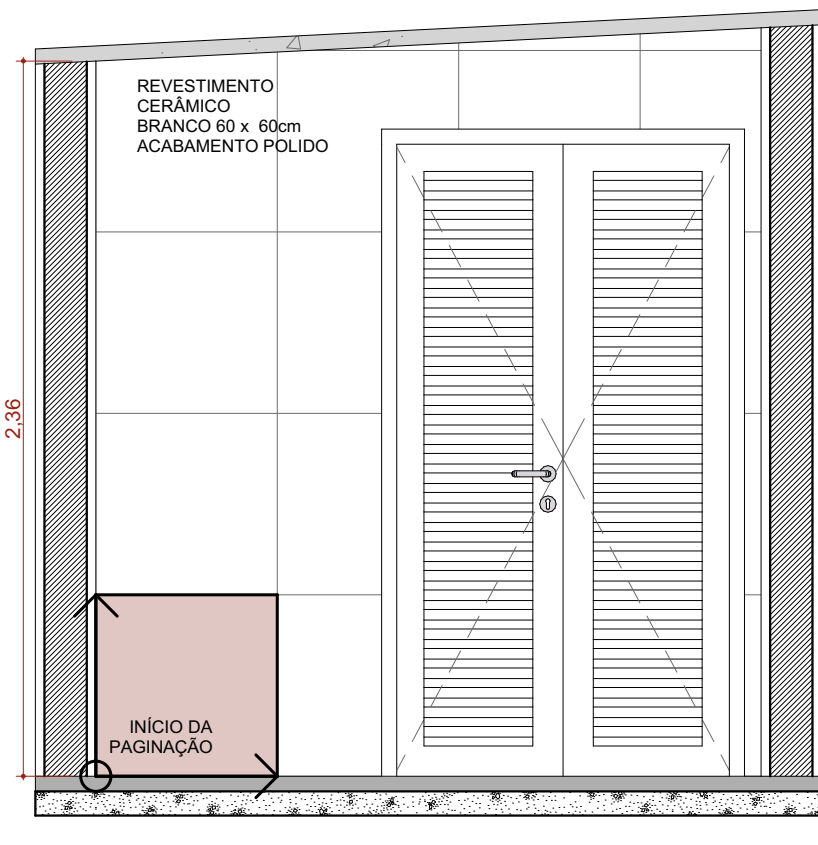


A.M.20 VISTA 02
Escala:1:25

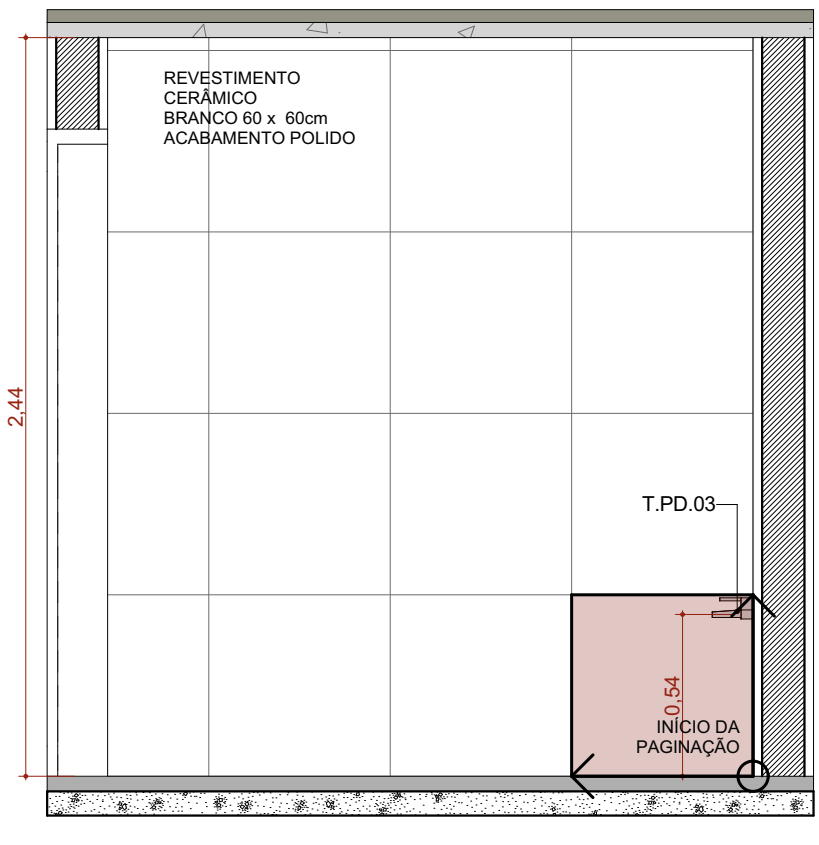


A.M.20 VISTA 03
Escala:1:25

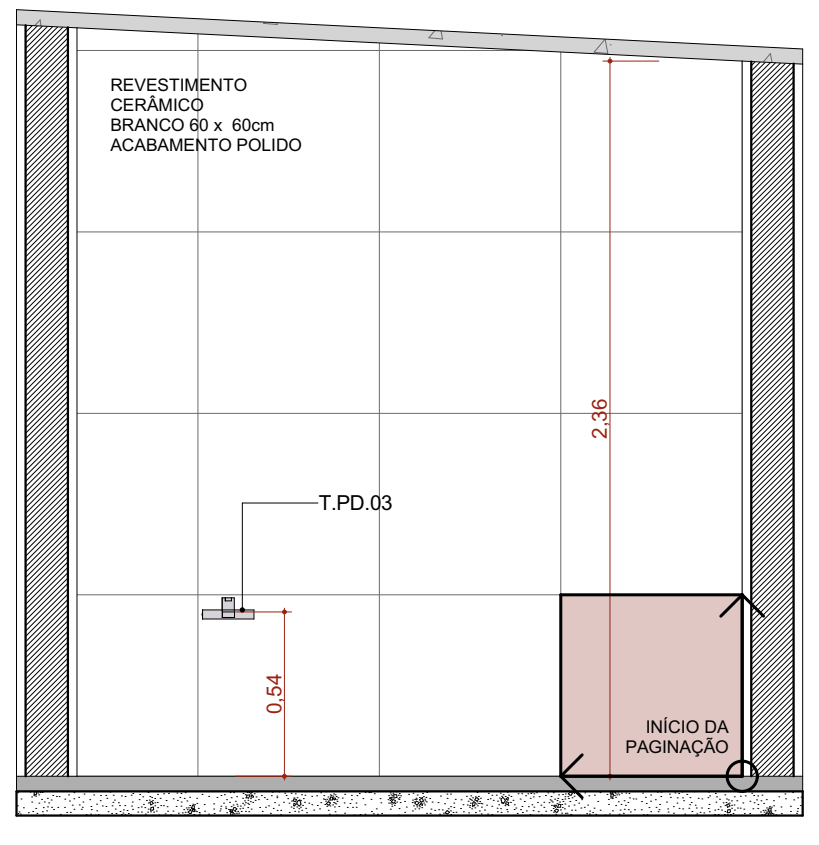


A.M.20 VISTA 04
Escala:1:25

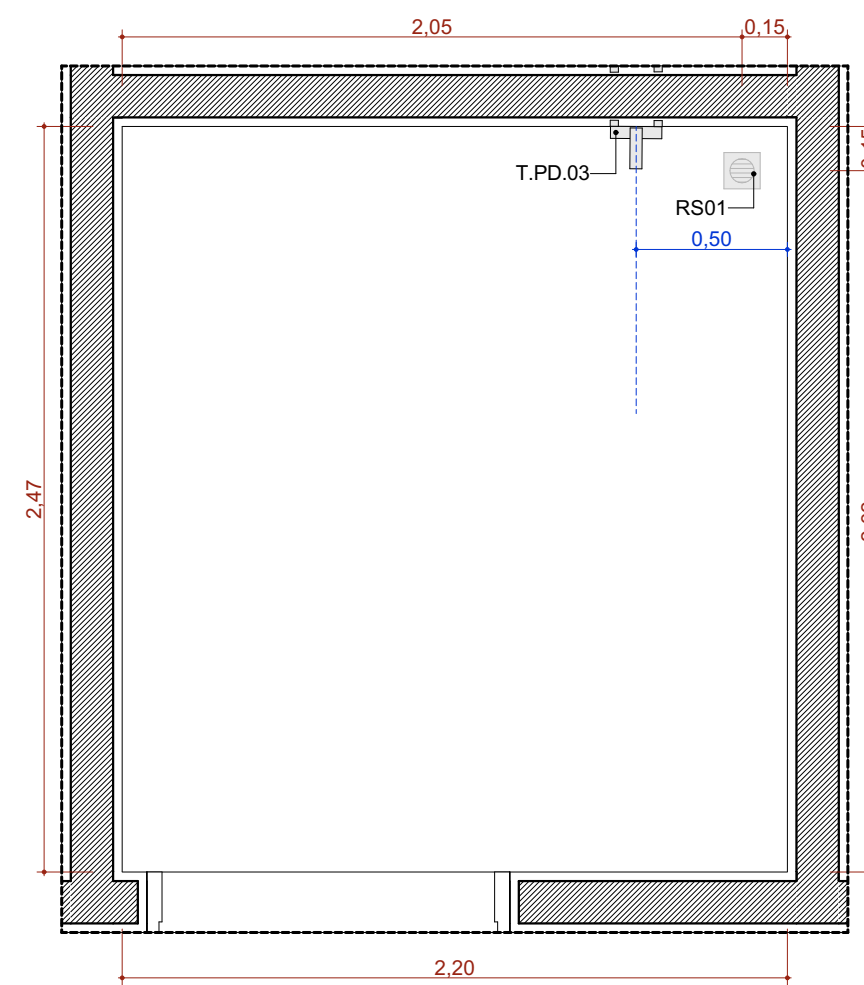


A.M.21 Resíduos Comum (Grupo D)
Escala:1:25

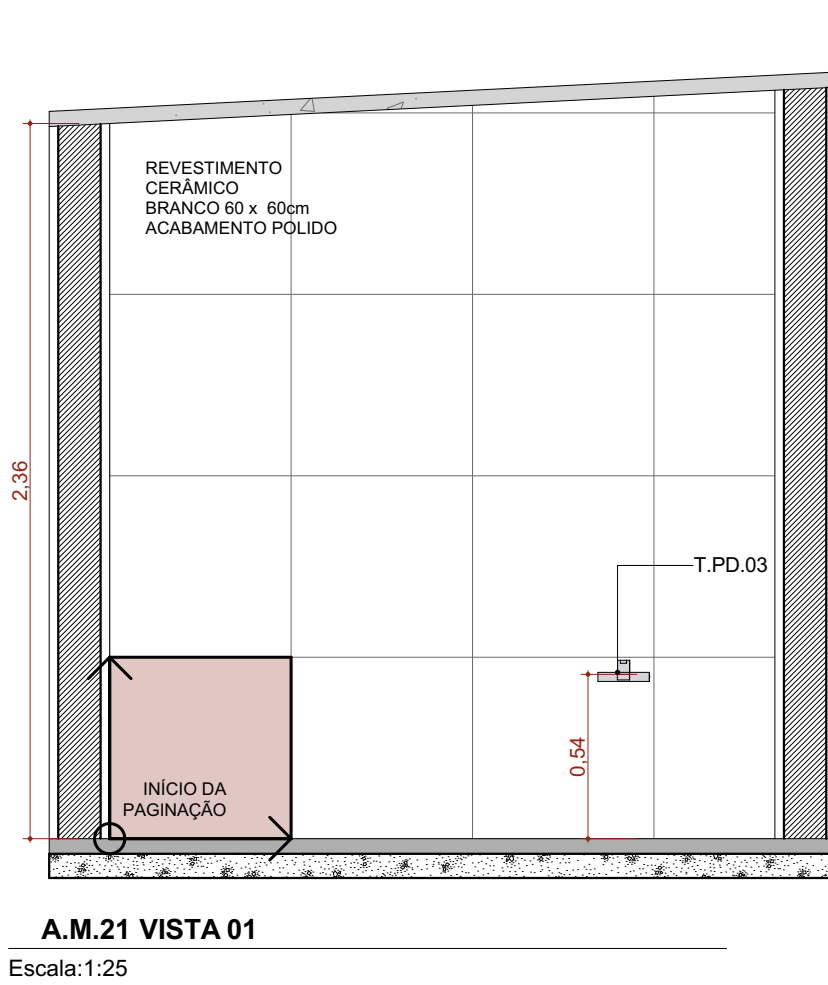


A.M.21 VISTA 01
Escala:1:25

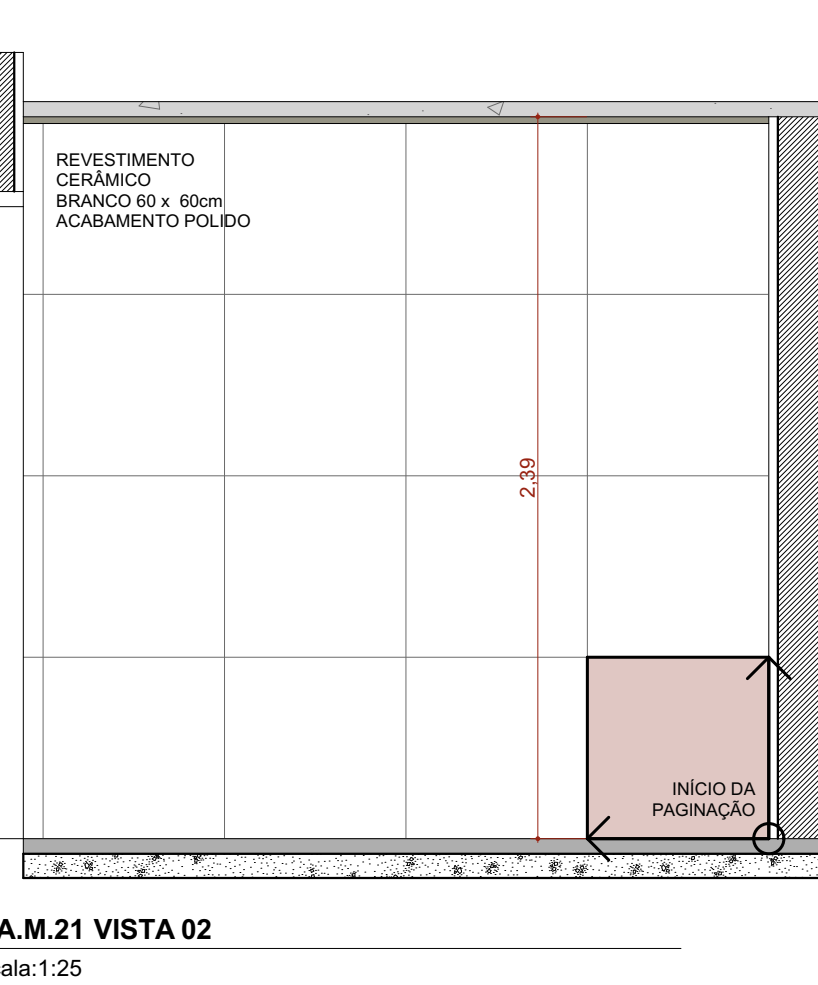

A.M.21 VISTA 02
Escala:1:25

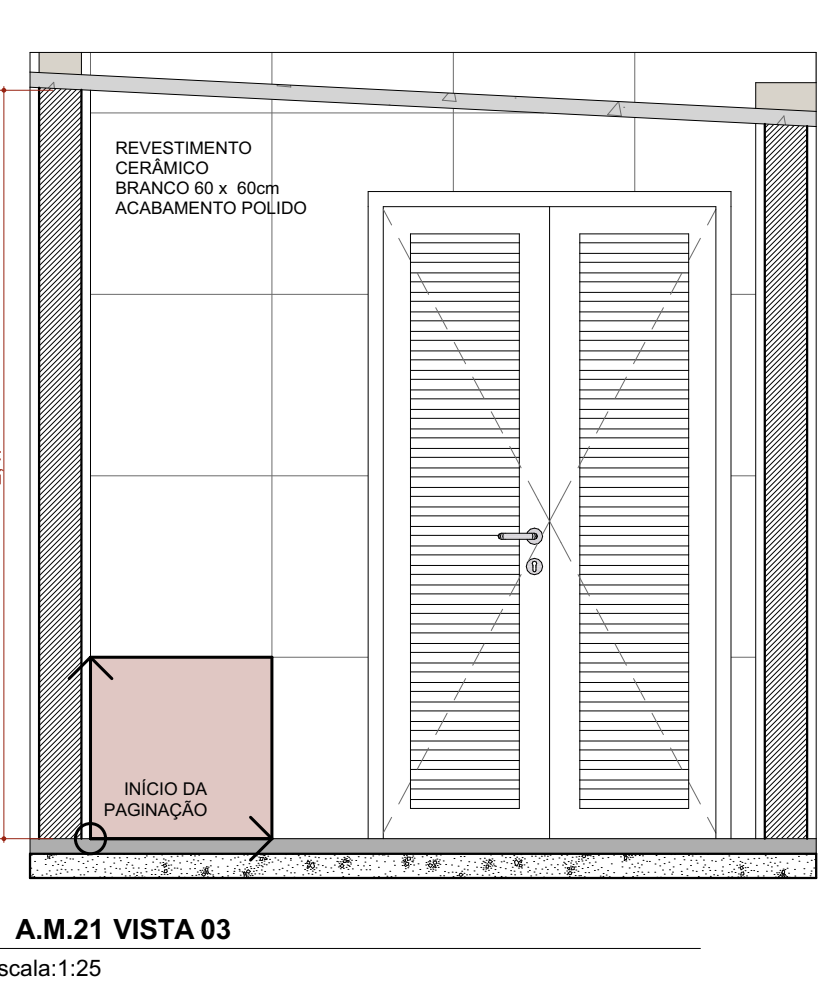

A.M.21 VISTA 03
Escala:1:25

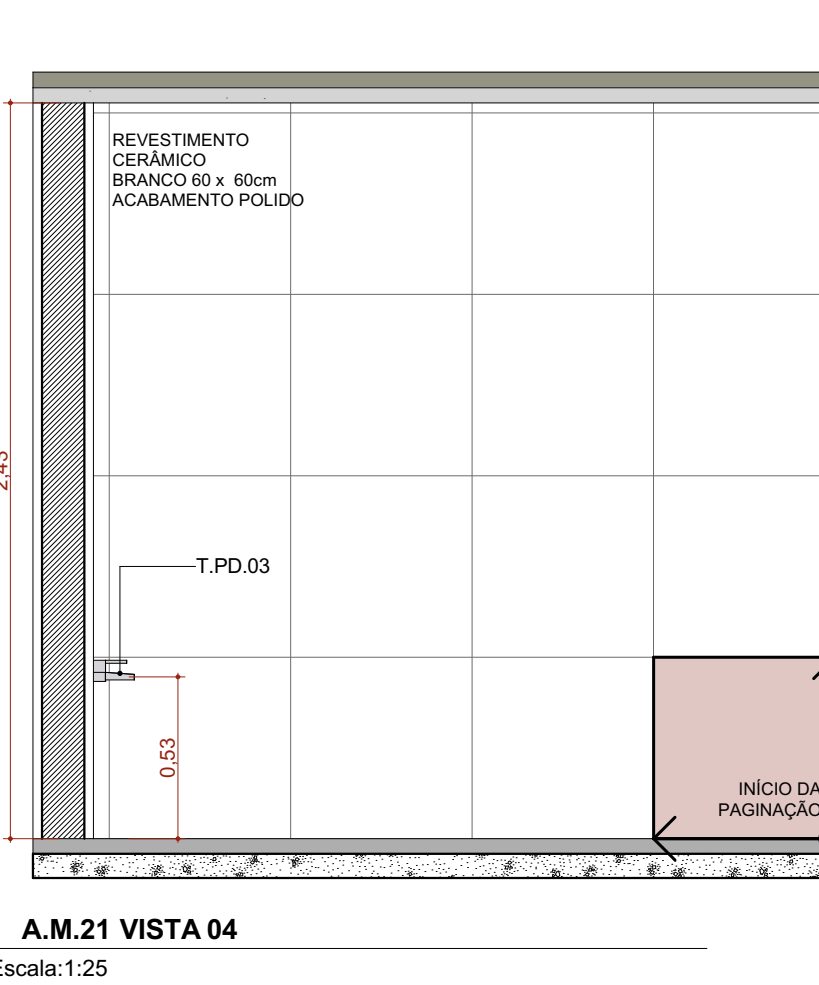

A.M.21 VISTA 04
Escala:1:25

TÍTULO DO PROJETO
UNIDADE BÁSICA DE SAÚDE - PORTE 4

PROPRIETÁRIO
MINISTÉRIO DA SAÚDE

SECRETARIA DE ATENÇÃO PRIMÁRIA À SAÚDE

CNPJ
00.394.544/0108-14

ENGENHEIRO
Secretaria de Atenção Primária à Saúde
Esplanada dos Ministérios Bloco G Edifício Sede - Ministério da Saúde
CEP 70.058-900 - Brasília- DF

TÍTULO DO PROJETO
DETALHAMENTO ÁREAS MOLHADAS 04

DESCRIÇÃO DA ETAPA
PROJETO EXECUTIVO

NOME PRONÚNCIA: ARQUIVO
MS_UBS4_PE_AQ_22.22_R00

REVISÃO
R00

UNIDADE
METROS

DATA
17/12/2024

ESCALA
INDICADA

DIRETOS AUTORES RESERVADOR CONFORME LEGISLAÇÃO NACIONAL E INTERNACIONAL

FOLHA Nº
18,99 X 84,10

