




ID	QNT.	DIMENSÃO (m)	ALTURA PEITORIL	DESCRIÇÃO	FECHE	DOMRADIÇA	PAREDE
C1	1	11,54x2,90	0,59	Cotogel Bandeira 30x30cm	Não se aplica	Não se aplica	Alvenaria
C2	1	16,02x3,86	0,65	Cotogel Bandeira 30x30cm	Não se aplica	Não se aplica	Alvenaria
C3	1	15,06x4,18	0,13	Cotogel Bandeira 30x30cm	Não se aplica	Não se aplica	Alvenaria
C4	1	0,60x1,80	0,20	Cotogel Bandeira 30x30cm	Não se aplica	Não se aplica	Alvenaria
C4	1	0,65x1,94	0,20	Cotogel Bandeira 30x30cm	Não se aplica	Não se aplica	Alvenaria
G100	2	1,00x0,90	1,20	Fecho concha de embutir, em aço inoxidável, 2 peças	Fecho concha de embutir, em aço inoxidável, 2 peças	Não se aplica	Drywall
JC20-A	2	2,00x0,60	1,60	Janela de alumínio anodizado branco, abertura tipo de correr, 4 folhas	Fecho concha de embutir, em aço inoxidável, 2 peças	Não se aplica	Alvenaria
JC20-A	1	2,00x0,60	1,60	Janela de alumínio anodizado branco, abertura tipo de correr, 4 folhas	Fecho concha de embutir, em aço inoxidável, 2 peças	Não se aplica	Alvenaria
JC20-A	1	2,00x0,90	1,60	Janela de alumínio anodizado branco, abertura tipo de correr, 4 folhas	Fecho concha de embutir, em aço inoxidável, 2 peças	Não se aplica	Alvenaria
JC30-A	21	2,50x0,60	1,60	Janela de alumínio anodizado branco, abertura tipo de correr, 4 folhas	Fecho concha de embutir, em aço inoxidável, 2 peças	Não se aplica	Alvenaria
JC30-A	2	2,50x0,90	1,60	Janela de alumínio anodizado branco, abertura tipo de correr, 4 folhas	Fecho concha de embutir, em aço inoxidável, 2 peças	Não se aplica	Alvenaria
JF	1	1,20x0,60	1,60	Janela de alumínio anodizado branco com vidro fixo	Não se aplica	Não se aplica	Alvenaria
JF150	4	2,40x1,00	1,20	Janela de alumínio anodizado branco com vidro fixo	Não se aplica	Não se aplica	Drywall
JM60-A	13	0,80x0,60	1,60	Janela de alumínio anodizado branco, abertura tipo maxim-ar	Fecho tipo alavanca	Brinco enfileirado	Alvenaria
JM160-A	1	1,60x2,20	0,40	Janela de alumínio anodizado branco, abertura tipo maxim-ar, 9 folhas	Fecho tipo alavanca	Brinco enfileirado	Alvenaria
JM206-A	10	2,00x0,80	1,60	Janela de alumínio anodizado branco, abertura tipo maxim-ar, 3 folhas	Fecho tipo alavanca	Brinco enfileirado	Alvenaria
JM206-A	8	2,20x2,20	0,40	Janela de alumínio anodizado branco, abertura tipo maxim-ar, 9 folhas	Fecho tipo alavanca	Brinco enfileirado	Alvenaria

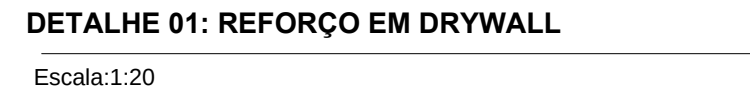

ES ADOTADA

LEGENDA - ACABAMENTOS

PISO

- Piso em granito polido bege.
- Piso em granito sem polimento bege.
- Piso em concreto despojado.

PARADE

- 1.Pintura acrílica, resistente à umidade: RDS 16.214,12 ou similar
- 2.Pintura acrílica: Siderflex, alla de fora, na cor branca, acabamento
- 3.Pintura acrílica, resistente à umidade: RDS 209.285,25 ou similar
- 4.Pintura acrílica, resistente à umidade: RDS 95.133,142 ou similar

TETO

- 1.Pintura acrílica sobre forma de gesso acionado: resistentes à
- 2.Pintura acrílica sobre laje, resistente à umidade.

XX Indicação e nomenclatura – Portas a) porta: É a entidade responsável pela execução das paredes drywall devendo verificar todos os materiais e equipamentos que serão fornecidos pelo fornecedor (tintas, gesso, amálgama, perfuradores, etc.) e prestar o suporte com perfil metálico com capacidade para suportar as devidas cargas conforme indicação fabricante de drywall (Distrib O1).	NOTAS 1. Medidas de Cotas Absolutas 2. Todas as medidas do projeto devem ser aferidas in loco para execução da obra. 3. Para maiores detalhes e informações sobre pontos de gesso verificar projeto da disciplina específica 4. Os materiais de acabamento especificados no projeto são referências técnicas, podendo ser substituídos por itens similares, desde que preservado o atendimento às normas técnicas. 5. Todas as tomadas dispõem o contato com modo para o fechamento. 6. Todos os ralos serão encaixotáveis, com fecho índice. 7. Todos os tipos de portas de corte são superiores. Não sendo permitido tirar o cabo, tampas ou arrebites que não assegurem verificação natural deve-se contemplar sistema de avaliação e renovação de ar artificial previsto no projeto de dimensionamento desenvolvido por
---	---



PROJETO PADRÃO

BÁSICA DE SAÚDE

BÁSICA DE SAÚDE
EIS DE ABOMU

PROJETO DE ARQUITETURA

IBS RIO BRANCO | Planta Técnica Geral | Da

PDS Rio Branco	Manta Técnica Coral
----------------	---------------------

ENDEREÇO: Rua Dom João Becker, nº 470


PROPRIETÁRIO:	ES:
---------------	-----

[illegible]MUNICÍPIO DE CANOAS
CNPJ: 09.872.416/0001-10

RESPONSÁVEL TÉCNICO	
---------------------	--

EST OBTENEE TROUSO

05/22

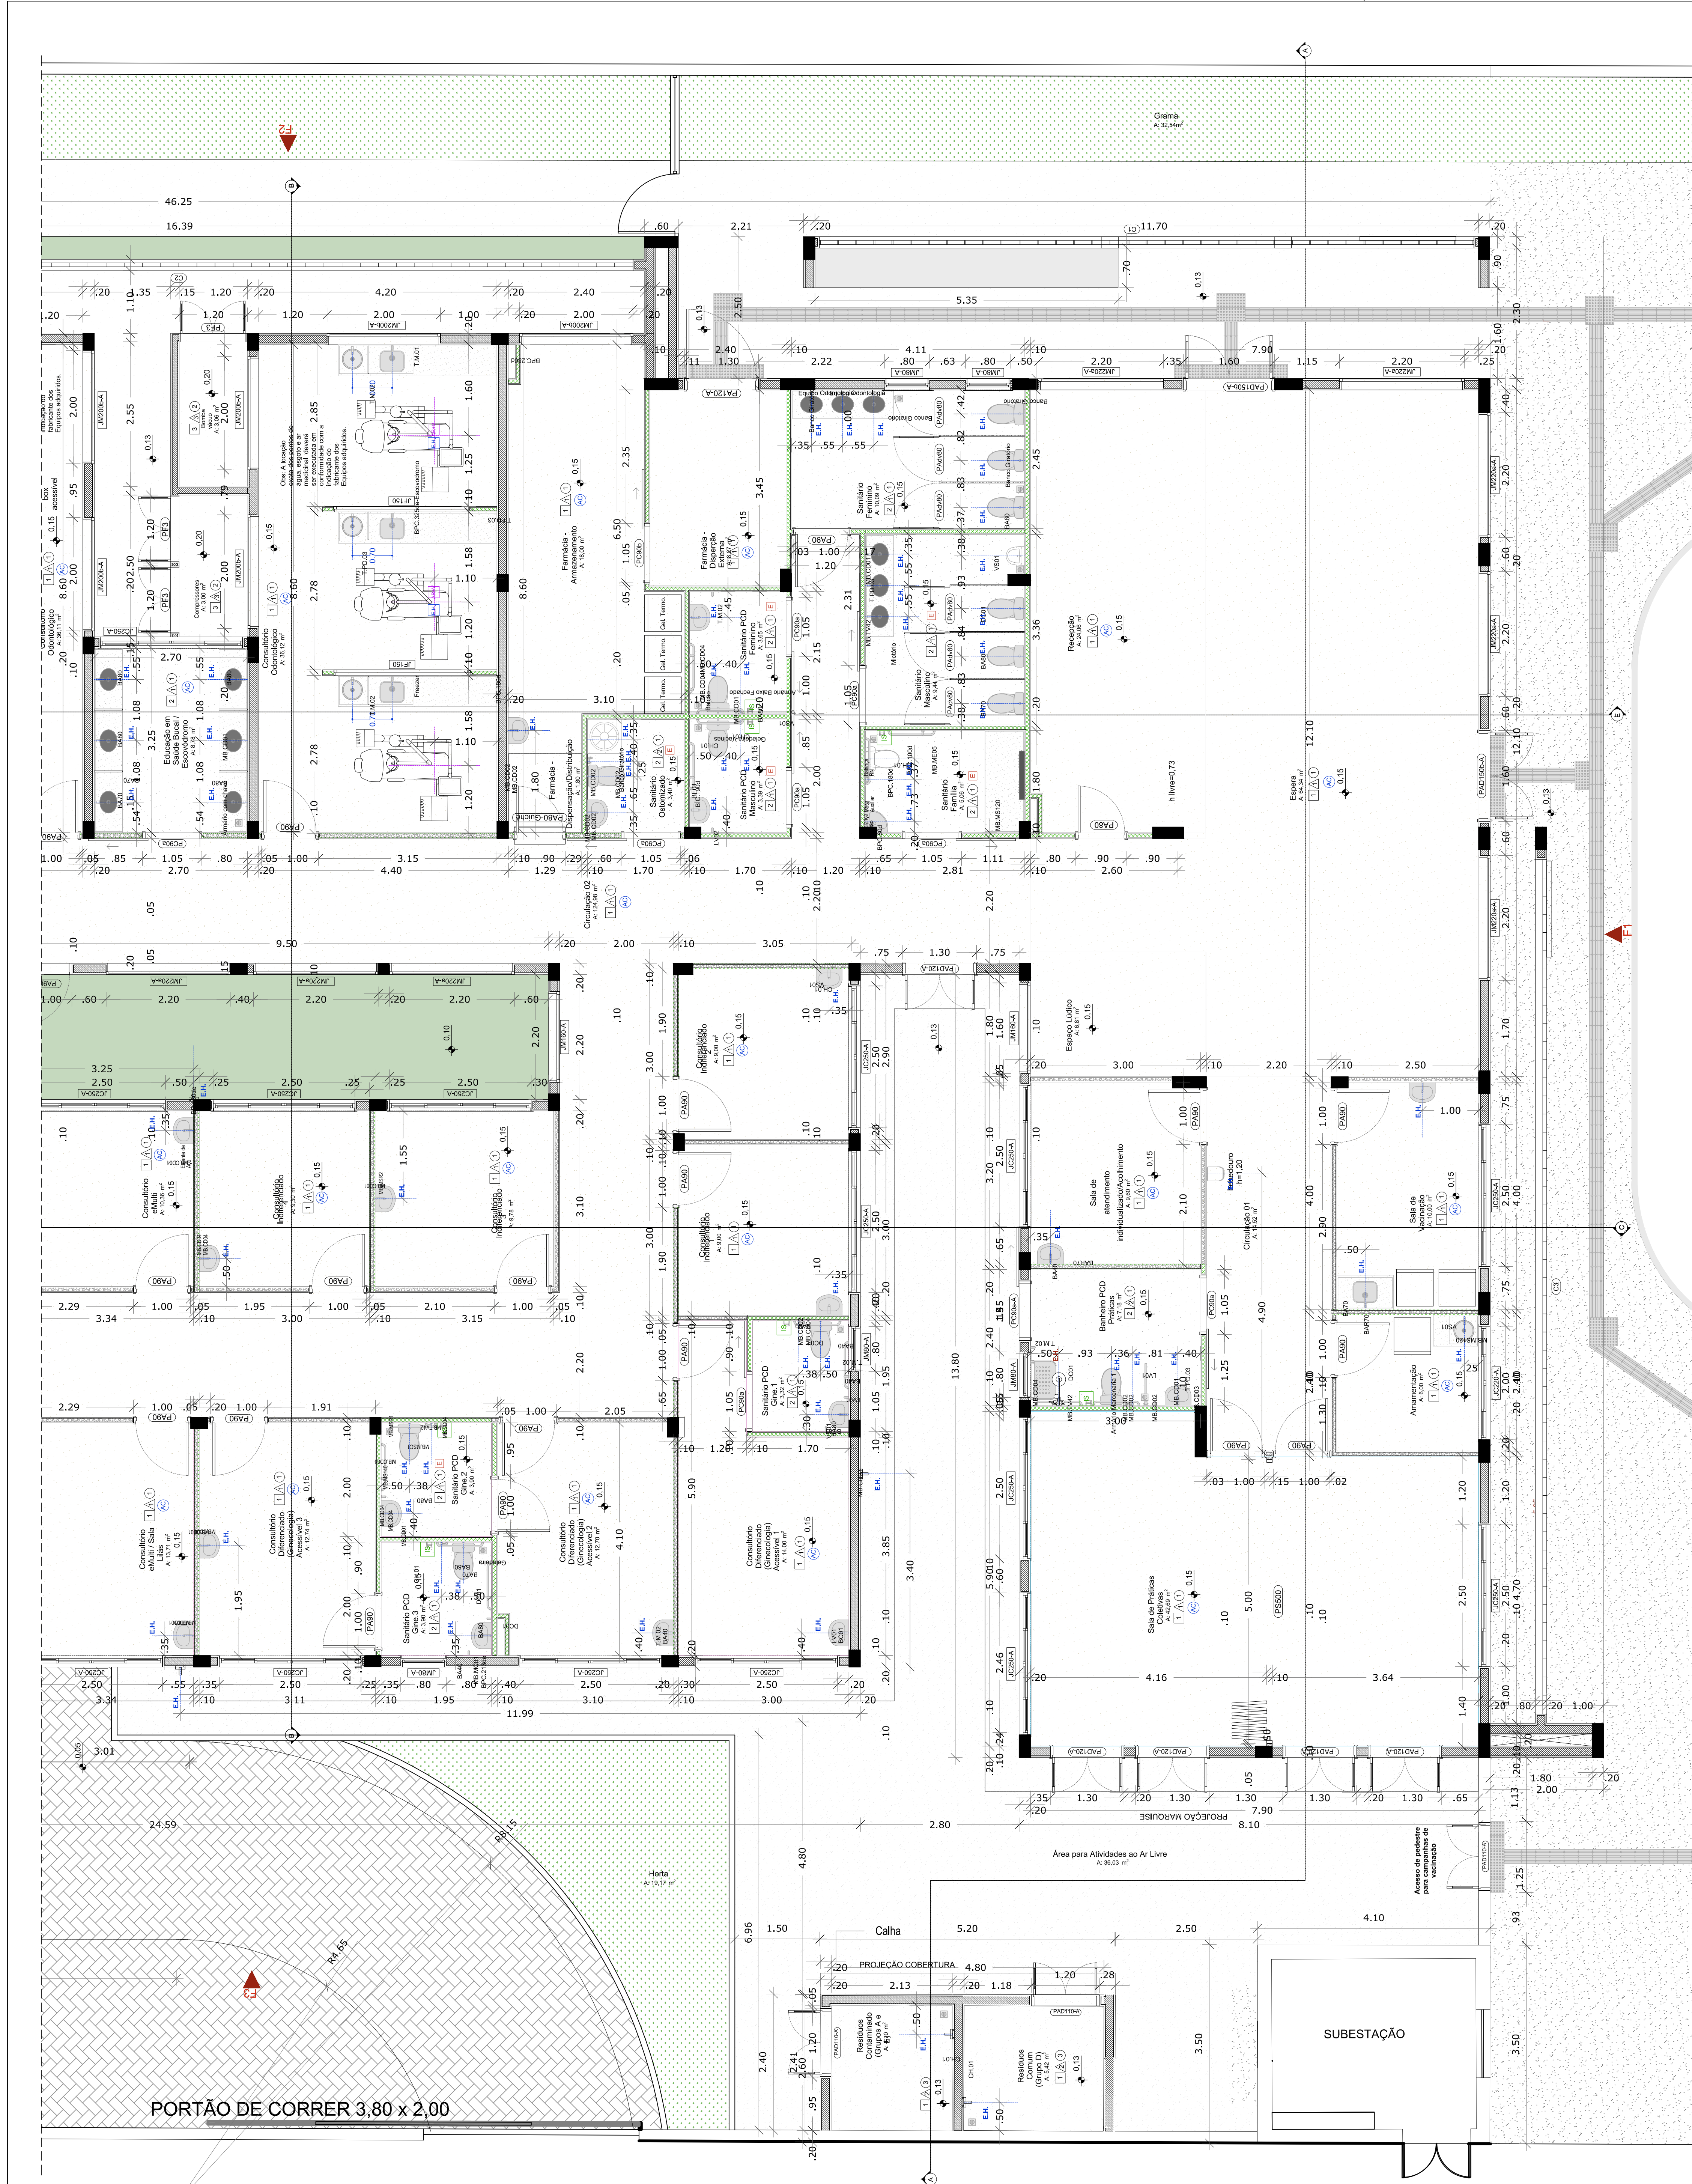

QUADRO DE PORTAS									
ID.	QNT.	DIMENSÃO DA FOLHA (m)	DIMENSÃO DO VÃO (m)	DESCRIÇÃO	PUXADOR / MAÇANETA	FECHADURA / TRINCO	MOLA	ACESSÓRIOS	DOBRADIÇA
PA80	9	0,82x2,10	0,90x2,14	Porta de madeira, 1 folha abertura de giro, com acabamento em pintura branca	Magneta do tipo alavanca de alta resistência	Fechadura tipo roseta, em aço carbono	Não se aplica	Não se aplica	Dobradiça linha reforçada, com anel
PA80-Guidão	1	0,82x2,11	0,90x2,15	Porta de madeira, 1 folha abertura de giro, com acabamento em pintura branca	Magneta do tipo alavanca de alta resistência	Fechadura tipo roseta, em aço carbono	Não se aplica	Não se aplica	Dobradiça linha reforçada, com anel
PA80	26	0,82x2,10	1,00x2,14	Porta de madeira, 1 folha abertura de giro, com acabamento em pintura branca	Magneta do tipo alavanca de alta resistência	Fechadura tipo roseta, em aço carbono	Não se aplica	Não se aplica	Dobradiça linha reforçada, com anel
PA80-A	4	0,82x2,10	1,00x2,14	Porta de giro, alumínio anodizado tipo lambril, cor branca	Magneta do tipo alavanca de alta resistência	Fechadura tipo roseta, em aço carbono	Não se aplica	Não se aplica	Dobradiça linha reforçada, com anel
PA120	1	1,22x2,10	1,30x2,14	Porta de madeira, 1 folha abertura de giro, com acabamento em pintura branca	Magneta do tipo alavanca de alta resistência	Fechadura tipo roseta, em aço carbono	Não se aplica	Não se aplica	Dobradiça linha reforçada, com anel
PA120-A	1	1,22x2,10	1,30x2,14	Porta de madeira, 1 folha abertura de giro, com acabamento em pintura branca	Magneta do tipo alavanca de alta resistência	Fechadura tipo roseta, em aço carbono	Não se aplica	Não se aplica	Dobradiça linha reforçada, com anel
PA120-A	2	1,22x2,10	1,30x2,14	Porta de madeira, 1 folha abertura de giro, com acabamento em pintura branca	Magneta do tipo alavanca de alta resistência	Fechadura tipo roseta, em aço carbono	Não se aplica	Não se aplica	Dobradiça linha reforçada, com anel
PA110-A	3	1,12x2,10	1,20x2,14	Porta de alumínio anodizado, com veneziana, 2 folhas, abertura de giro, com acabamento em pintura branca	Magneta do tipo alavanca de alta resistência	Fechadura tipo roseta, em aço carbono	Não se aplica	Não se aplica	Dobradiça linha reforçada, com anel
PA120-A	5	1,22x2,10	1,30x2,14	Porta de madeira, 1 folha, abertura de giro, com acabamento em pintura branca	Magneta do tipo alavanca de alta resistência	Fechadura tipo roseta, em aço carbono	Não se aplica	Não se aplica	Dobradiça linha reforçada, com anel
PA120-A	1	1,62x2,10	1,60x2,14	Porta de madeira, 2 folhas, abertura de giro, com acabamento em pintura branca	Magneta do tipo alavanca de alta resistência	Fechadura tipo roseta, em aço carbono	Não se aplica	Não se aplica	Dobradiça linha reforçada, com anel
PA150-A	2	1,52x2,56	1,60x2,60	Porta de madeira, 2 folhas, abertura de giro, com acabamento em pintura branca	Magneta do tipo alavanca de alta resistência	Fechadura tipo roseta, em aço carbono	Não se aplica	Não se aplica	Dobradiça linha reforçada, com anel
PA150-A	1	1,62x2,10	1,70x2,14	Porta de madeira, 2 folhas, abertura de giro, com acabamento em pintura branca	Magneta do tipo alavanca de alta resistência	Fechadura tipo roseta, em aço carbono	Não se aplica	Não se aplica	Dobradiça linha reforçada, com anel
PA400	16	0,80x1,80	0,80x1,80	Porta de madeira, 1 folha, abertura de giro, com acabamento em pintura branca	Puxador tipo pedalete em alumínio, em aço carbono	Fechadura tipo trinco laminado com vidro verde-vermelho, em aço carbono	Não se aplica	Não se aplica	Dobradiça linha reforçada, com anel
PC30-A	9	0,95x2,10	1,05x2,15	Porta de madeira, 1 folha, com abertura de correr, acabamento em pintura branca	Puxador vertical	Fechadura tipo trinco laminado com vidro verde-vermelho, em aço carbono	Não se aplica	Não se aplica	Dobradiça linha reforçada, com anel
PC30-A	1	0,95x2,10	1,05x2,15	Porta de madeira, 1 folha, com abertura de correr, acabamento em pintura branca	Puxador vertical	Fechadura tipo trinco laminado com vidro verde-vermelho, em aço carbono	Não se aplica	Não se aplica	Dobradiça linha reforçada, com anel
PC30-B	2	0,95x2,10	1,05x2,15	Porta de madeira, 1 folha, com abertura de correr, acabamento em pintura branca	Puxador vertical	Fechadura tipo trinco laminado com vidro verde-vermelho, em aço carbono	Não se aplica	Não se aplica	Dobradiça linha reforçada, com anel
PF1	1	1,14x1,12	1,20x1,15	Porta de madeira, com tela ondulada de aço, 2 folhas, acabamento em pintura branca	Não se aplica	Não se aplica	Não se aplica	Não se aplica	Dobradiça linha reforçada, com anel
PF2	2	0,94x1,27	1,00x1,30	Porta de madeira, com tela ondulada de aço, 2 folhas, acabamento em pintura branca	Não se aplica	Não se aplica	Não se aplica	Não se aplica	Dobradiça linha reforçada, com anel
PF3	4	1,14x1,37	1,20x1,40	Porta de madeira, com tela ondulada de aço, 2 folhas, acabamento em pintura branca	Não se aplica	Não se aplica	Não se aplica	Não se aplica	Dobradiça linha reforçada, com anel
PORTÃO	1	4,00x2,45	4,10x2,50	Portão em alumínio de giro, 2 folhas, acabamento em pintura branca	Magneta do tipo alavanca de alta resistência	Fechadura tipo roseta, em aço carbono	Não se aplica	Não se aplica	Dobradiça linha reforçada, com anel
PS400	1	4,40x2,05	4,50x2,10	Porta de madeira, 8 folhas em alumínio anodizado, acabamento e pintura na cor branca	Puxador vertical	Fechadura tipo roseta, em aço carbono	Não se aplica	Não se aplica	Dobradiça linha reforçada, com anel
PS500	1	4,90x2,05	5,00x2,10	Porta de madeira, 8 folhas em alumínio anodizado, acabamento e pintura na cor branca	Puxador vertical	Fechadura tipo roseta, em aço carbono	Não se aplica	Não se aplica	Dobradiça linha reforçada, com anel


Quadro de Janelas Simples				
ID.	QNT.	DIMENSÃO (m)	ALURA PERÍMETRO (m)	DESCRIÇÃO
C1	1	11,54x2,91	0,15	Cotogel Bandeira 30x30cm
C2	1	16,02x3,86	0,05	Cotogel Bandeira 30x30cm
C3	1	15,08x4,18	0,15	Cotogel Bandeira 30x30cm
C4	1	0,60x1,80	0,20	Cotogel Bandeira 30x30cm
C4	1	0,60x1,84	0,20	Cotogel Bandeira 30x30cm
G100	2	1,00x0,90	1,20	Janela de alumínio anodizado branco, abertura tipo de correr, 4 folhas
JC220-A	2	2,00x0,80	1,60	Janela de alumínio anodizado branco, abertura tipo de correr, 4 folhas
JC220-A	1	2,00x0,80	1,60	Janela de alumínio anodizado branco, abertura tipo de correr, 4 folhas
JC220-B	1	2,00x0,80	1,20	Janela de alumínio anodizado branco, abertura tipo de correr, 4 folhas
JC250-A	21	2,50x0,90	1,60	Janela de alumínio anodizado branco, abertura tipo de correr, 4 folhas
JC250-B	2	2,50x0,90	1,20	Janela de alumínio anodizado branco, abertura tipo de correr, 4 folhas
JF	1	1,20x0,80	1,60	Janela de alumínio anodizado branco com vidro fixo
JF150	4	2,40x1,00	1,20	Janela de alumínio anodizado branco com vidro fixo
JM10-A	13	0,80x0,80	1,60	Janela de alumínio anodizado branco, abertura tipo maxilar
JM150-A	2	1,60x2,20	0,40	Janela de alumínio anodizado branco, abertura tipo maxilar
JM200-A	10	2,00x0,80	1,60	Janela de alumínio anodizado branco, abertura tipo maxilar
JM220-A	8	2,20x2,20	0,40	Janela de alumínio anodizado branco, abertura tipo maxilar

22 Quadro de Bancadas		
Cód.	Qnt.	Descrição
BS-3500-A	1	Bancada em L, em inox 304 x 1,70m, profundidade 0,60 x 0,75m, sem cuba
BPC-100A	1	Bancada em inox 1.00x0,60m, com uma cuba em inox
BPC-180A	1	Bancada em granito 1.80x0,75m, sem cuba
BPC-210A	1	Bancada em granito 1.80x0,55m, com uma cuba em inox retangular e uma cuba em cerâmica redonda
BPC-100B	1	Bancada em granito 1.80x0,55m, com uma cuba em cerâmica redonda
BPC-100C	1	Bancada em granito 1.80x0,55m, com uma cuba em inox retangular
BPC-140A	1	Bancada em granito 1.40 x 0,60m, com uma cuba em inox retangular
BPC-180B	1	Bancada em granito 1.80x0,55m, com uma cuba em cerâmica redonda
BPC-180C	1	Bancada em granito 1.80x0,55m, com três cubas em cerâmica oval
BPC-180D	1	Bancada em granito 1.80x0,55m, com três cubas em cerâmica oval
BPC-200A	1	Bancada em L, em granito 2.00 x 1,30m, profundidade 0,60, com uma cuba em inox retangular e uma cuba em cerâmica redonda
BPC-213A	1	Bancada em granito 2.13x0,60m, com uma cuba retangular em inox
BPC-280A	6	Bancada em granito 2.80x0,55m, com uma cuba em inox retangular e uma cuba em cerâmica redonda
BPC-280B	1	Bancada em granito 3.25x0,55m, com três cubas em cerâmica oval

Quadro de Pinturas e Revestimentos de Parede		
Cor da Superfície (Amostra)	Nome da Superfície	Área (m²)
	Pintura Cinza RCB 209.208.202	2.395,57
	Pintura Bege RCB 216.211.202	1.953,91
	PINTURA CIMENTO QUEIMADO	269,90
	Revestimento - Cerâmico Branco 60x60cm com Acabamento Polido (ou similar)	345,96
	Pintura Azul RCB 99.133.142	90,95

Quadro de Áreas de Paredes		
Legenda	Descrição	Área (m²)
	Paredes alvenaria 15cm	19,55
	Paredes alvenaria 20cm	1.139,24
	Paredes alvenaria 20cm (muro externo)	360,12
	Paredes em alvenaria H=40cm	0,70
	Paredes em Drywall com B de vidro	289,04
	Paredes em Drywall RUI	241,07
	Paredes em Drywall RUI com B de vidro	221,64
	Paredes em Granito na cor cinza	41,40

Quadro de Louças, metais e equipamentos		
Cód.	Qnt.	Descrição
BA40	15	Barra de apoio, reta, fixa, em aço inox, H=40cm, com diâmetro de empunhadura de 30mm.
BAT0	8	Barra de apoio, reta, fixa, em aço inox, H=70cm, com diâmetro de empunhadura de 30mm. Deverá ser instalada nos banheiros PCD como suporte para o uso dos equipamentos.
BAB0	18	Barra de apoio, reta, fixa, em aço inox, H=80cm, com diâmetro de empunhadura de 30mm. Deverá ser instalada nos banheiros PCD como suporte para o uso dos equipamentos.
BAR070	2	Barra de apoio, reta, articulada, em aço inox, H=70cm, com diâmetro de empunhadura de 30mm.
BC01	2	Banco articulado nos banheiros adaptados, com estrutura em aço inox, assento em polipropileno na cor branca, fixado na parede com sistema de fixamento na vertical, dimensão 70cm x 45cm, com estrutura que suporte até 150kg.
BES0	9	Bolbo de emergência, sem de acessibilidade para banheiros.
CB.01	10	Cuba de embutir retangular em louça, cor branco, dimensão de 30cm ou equivalente. Incluir válvula de metal cromado e sifão fixável em PVC.
CB.02	13	Cuba retangular, em aço inox, dimensão de 40x40cm ou equivalente Incluir válvula de metal cromado e sifão fixável em PVC.
CB.03	12	Cuba de embutir oval em louça, cor branco, dimensão de 40 x 30cm ou equivalente. Incluir válvula de metal cromado e sifão fixável em PVC.
CH.01	7	Chuveiro Elétrico - 220V
DC01	10	Ducha higiênica com registro.
EXP	2	Pia de despejo/Espurgo hospitalar, em aço inox, com válvula de descarga tipo hidra ou similar.
LVO1	30	Lavatório com coluna suspensa em louça, cor branco, com acabamento em coluna suspensa. Incluir válvula de metal cromado e sifão fixável em PVC.
LV02	1	Lavatório de canto com coluna suspensa em louça, cor branco, com acabamento em coluna suspensa. Incluir válvula de metal cromado e sifão fixável em PVC.
MAB0	5	Módulo em louça na cor branca
MS01	32	Ralo sanitário, dimensões 15 x 15cm com tampa escamoteável.
T.M.01	12	Torneira de colarinho para bancada com acabamento e acessórios de fixação e instalação cromados.
T.M.02	53	Torneira de parede, acabamento de pressão, acabamento e acessórios para fixação e instalação cromados.
T.PD.02	3	Torneira de parede, alavanca tripla, acabamento polido cromado, para tanque com acabamento e acessórios para fixação e instalação cromados.
T.PD.03	7	Torneira para Jardim Bica Bica com adaptador para mangueira.
T.Q.	2	Tanque em louças com cultura na cor branca
VSO1	20	Bacia sanitária oval de descarga acoplada, na cor branca, inclusive assento na cor branco, contendo conjunto de fixação, anel de vedação e ergão plástico.
VSO2	1	Bacia sanitária oval de descarga acoplada, na cor branca, inclusive assento na cor branco, contendo conjunto de fixação, anel de vedação e ergão plástico.

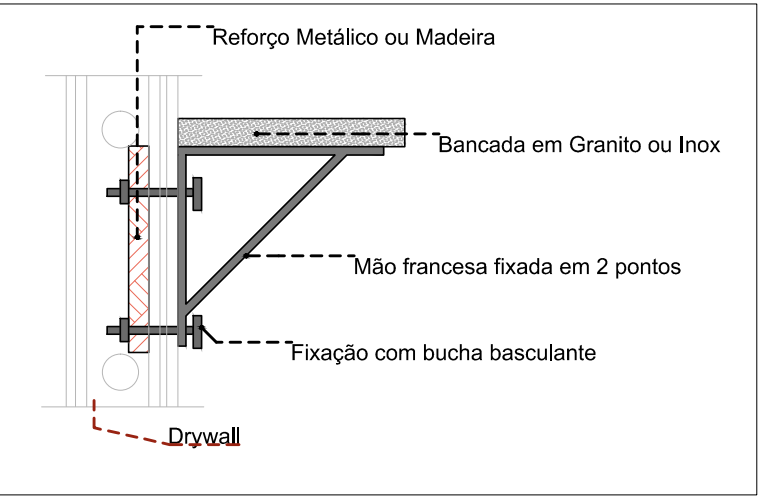

DETALHE 01: REFORÇO EM DRYWALL
Escala: 1:20

CONVENÇÕES ADOPTADAS

- Alvenaria acabada
- Concreto
- Paredes em Drywall, com Placa Resistente a Umidade (RU)
- Paredes em Drywall, com Standard (ST)
- Paredes em Drywall, com Lã de vidro
- Paredes em Drywall, com Placa Resistente a Umidade (RU) e Lã de vidro
- Propriedades
- E.H. Eixo Hidráulico - Água Fria
- E.H. - Eixo Hidráulico com água quente - ponto de saída 220V
- Nome da Indicação de corte
- Indicação e nomenclatura - Janelas
- Indicação e nomenclatura - Portas

LEGENDA - ACABAMENTOS

- PSO
- 1. Piso em granito polido bege
- 2. Piso em granito em polido bege
- 3. Piso em concreto despolido
- PAREDE
 - 1. Pintura acrílica, resistente à umidade, RCB 216.211.202 ou similar
 - 2. Revestimento cerâmico 60x60cm, póli o fino, na cor branca, acabamento polido ou acetinado
 - 3. Pintura acrílica, resistente à umidade, RCB 209.208.202 ou similar
 - 4. Pintura acrílica, resistente à umidade, RCB 99.133.142 ou similar
- TETO
 - 1. Pintura acrílica sobre forro de gesso acartonado rejuntado, resistente à umidade, cor branca.
 - 2. Pintura acrílica sobre lã, resistente à umidade.
- Observações
 - 1. A empresa responsável pela execução das paredes de drywall deverá verificar todos os materiais e equipamentos que serão fixados na mesma, vigas de aço, amarras, parafusos, etc) e prover o projeto de sustentação com perfil metálico com espessura para suportar as demais cargas conforme indicação do fabricante do drywall (Gisfla 01)
 - 1. Modificações de Cotas Acabadas
 - 2. Todas as medidas do projeto devem ser alteradas in loco para a execução da obra
 - 3. Para maiores detalhes e informações sobre pontos de gases, verificar projeto de disciplina específica
 - 4. Todos os materiais de acabamento especificados no projeto são referências sugeridas, podendo ser substituídos por bens similares, desde que preservado o atendimento às normas técnicas
 - 5. Todas as tomadas elétricas a serem instaladas no projeto devem ser instaladas no local indicado
 - 6. Todos os materiais e equipamentos, com exceção do item 1, devem ser fornecidos pelo cliente
PREFEITURA MUNICIPAL DE CANOAS
SECRETARIA MUNICIPAL DE PROJETOS E CAPTAÇÃO DE RECURSOS
GABINETE DO PREFEITO

MINISTÉRIO DA SAÚDE
SECRETARIA DE ATENÇÃO PRIMÁRIA À SAÚDE

PROJETO PADRÃO
UNIDADE BÁSICA DE SAÚDE PORTE 4
PROJETO DE ARQUITETURA

UBS RIO BRANCO	Planta Técnica Parte 1	DATA: 30/04/2025
ENDEREÇO: Rua Dom João Becker, nº 470		ESCALA: 1/75
PROPRIETÁRIO:		DESENHO: Raquel
RESPONSÁVEL TÉCNICO:		PRONCHA: 06/22

ARO: Raquel Trindade
MAT. 122804 CAU/471.69.6