



PLANTA FORRO E LUMINOTÉCNICO
Escala: 1:50

Quadro de Luminárias			
Símbolo	Cód.	Qtd.	Descrição
		42	Bloco autônomo lum. emergência na parede
	LM01	12	Luminária de embutir de LED quadrado, dimensão de 20 x 20cm ou equivalente. Corpo fabricado em alumínio com acabamento em pintura eletrolítica na cor branco ou similar. Placa difusor de acrílico ou vidro. Montada com LED integrado de alta performance 19W branco neutro ou branco frio 4500K - 6500K e driver built.
	LM02	114	Luminária de embutir de LED quadrado, dimensão de 40 x 40cm ou equivalente. Corpo fabricado em alumínio com acabamento em pintura eletrolítica na cor branco ou similar. Montada com LED integrado de alta performance 36W branco neutro ou branco frio 4500K - 6500K e driver built.
	LM03	22	Luminária de sobrepiso tipo arandela tetrapé. Corpo fabricado em alumínio com acabamento em pintura eletrolítica na cor branco. Montada com LED integrado de alta performance 24W neutro 4000K e driver built.
	LM04	8	Luminária de sobrepiso de LED quadrado, dimensão de 20 x 20cm ou equivalente. Corpo fabricado em alumínio com acabamento em pintura eletrolítica na cor branco ou similar. Montada com LED integrado de alta performance 19W branco neutro ou branco frio 4500K - 6500K e driver built.
	LM05	35	Luminária de embutir de LED quadrado, dimensão de 60 x 60cm ou equivalente. Corpo fabricado em alumínio com acabamento em pintura eletrolítica na cor branco ou similar. Montada com LED integrado de alta performance 40W branco neutro ou branco frio 4500K - 6500K e driver built.
	LM06	31	Luminária tipo arandela quadrada. Corpo fabricado em alumínio com acabamento em pintura eletrolítica na cor branco. Montada com LED integrado de alta performance 19W neutro 4000K e driver built.
	LM07	8	Luminária de piso. Corpo fabricado em alumínio com acabamento em pintura eletrolítica na cor branco. Montada com LED integrado de alta performance 7W neutro 4000K e driver built.

Quadro de Áreas de Forro		
Legenda	Descrição	Área (m²)
	Forro de Gesso Acartonado	902,82

TÍTULO DO PROJETO
UNIDADE BÁSICA DE SAÚDE - PORTE 4

PROPRIETÁRIO
MINISTÉRIO DA SAÚDE
SECRETARIA DE ATENÇÃO PRIMÁRIA À SAÚDE
CNPJ

00.394.544/0108-14
ENGENHEIRO
Secretaria de Atenção Primária à Saúde
Esplanada dos Ministérios Bloco G Edifício Sede - Ministério da Saúde
CEP 70.098-900 - Brasília- DF

TÍTULO DO PROJETO
FORRO E LUMINOTÉCNICO - PARTE 1

DESCRIÇÃO DA ETAPA

PROJETO EXECUTIVO

NOME PRONCHIA: ARQUIVO
MS_UBS4_PE_AQ 12.22_R00

REVISÃO
R00

UNIDADE
METROS

DATA
17/12/2024

ESCALA
INDICADA

DIRETOS AUTORAIS RESERVADOR CONFORME LEGISLAÇÃO NACIONAL E INTERNACIONAL

FOLHA Nº
18,99 A 84,10





PLANTA FORRO E LUMINOTÉCNICO
Escala: 1:50

Quadro de Luminárias			
Símbolo	Cód.	Qnt.	Descrição
	42		Bloco subtrito lum. emergência na parede
	LM01	12	Luminária de embutir de LED quadrada, dimensão de 20 x 20cm ou equivalente. Corpo fabricado em alumínio com acabamento em pintura eletrolítica na cor branco ou similar. Fixada através de parafusos para gesso. Montada com LED integrado de alta performance 19W branco neutro ou branco frio 4500K - 6500K e driver 1v0d.
	LM02	114	Luminária de embutir de LED quadrada, dimensão de 60 x 40cm ou equivalente. Corpo fabricado em alumínio com acabamento em pintura eletrolítica na cor branco ou similar. Montada com LED integrado de alta performance 30W branco neutro ou branco frio 4500K - 6500K e driver 1v0d.
	LM03	22	Luminária de sobrepôr tipo arandela tetrapaga. Corpo fabricado em alumínio com acabamento em pintura eletrolítica na cor branca. Montada com LED integrado de alta performance 24W neutro 4000K e driver 1v0d.
	LM04	8	Luminária de sobrepôr de LED quadrada, dimensão de 20 x 20cm ou equivalente. Corpo fabricado em alumínio com acabamento em pintura eletrolítica na cor branco ou similar. Montada com LED integrado de alta performance 19W branco neutro ou branco frio 4500K - 6500K e driver 1v0d.
	LM05	35	Luminária de embutir de LED quadrada, dimensão de 60 x 40cm ou equivalente. Corpo fabricado em alumínio com acabamento em pintura eletrolítica na cor branco ou similar. Montada com LED integrado de alta performance 30W branco neutro ou branco frio 4500K - 6500K e driver 1v0d.
	LM06	31	Luminária tipo arandela quadrada. Corpo fabricado em alumínio com acabamento em pintura eletrolítica na cor branca. Montada com LED integrado de alta performance 18W neutro 4000K e driver 1v0d.
	LM07	8	Luminária de piso. Corpo fabricado em alumínio com acabamento em pintura eletrolítica na cor branca. Montada com LED integrado de alta performance 7W neutro 4000K e driver 1v0d.

Quadro de Áreas de Forro		
Legenda	Descrição	Área (m²)
	Forro de Gesso Acartonado	902,82

TÍTULO DO PROJETO
UNIDADE BÁSICA DE SAÚDE - PORTE 4

PROPRIETÁRIO
MINISTÉRIO DA SAÚDE
SECRETARIA DE ATENÇÃO PRIMÁRIA À SAÚDE

CNPJ
00.394.544/0108-14

ENDEREÇO
Secretaria de Atenção Primária à Saúde
Esplanada dos Ministérios Bloco G Edifício Sede - Ministério da Saúde
CEP 70.058-900 - Brasília- DF

TÍTULO DO PROJETO

FORRO E LUMINOTÉCNICO - PARTE 2

DESCRIÇÃO DA ETAPA

PROJETO EXECUTIVO

NOME PRONÚNCIA: ARQUIVO
MS_UBS4_PE_AQ 13.22_R00

REVISÃO
R00

UNIDADE
METROS


DATA
17/12/2024

ESCALA
INDICADA

DIREITOS AUTORAIS RESERVADOS CONFORME LEGISLAÇÃO NACIONAL E INTERNACIONAL


FOLHA Nº
18,99 X 84,10



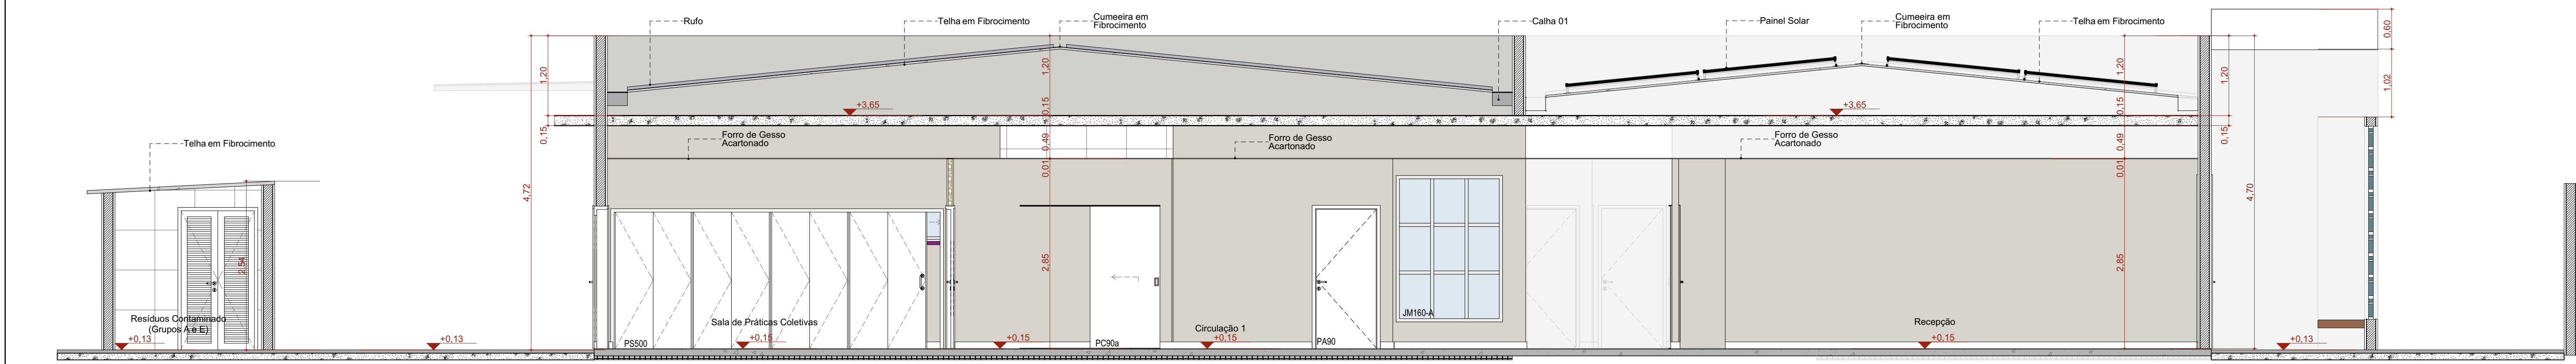


A Corte AA

Escala: 1:50

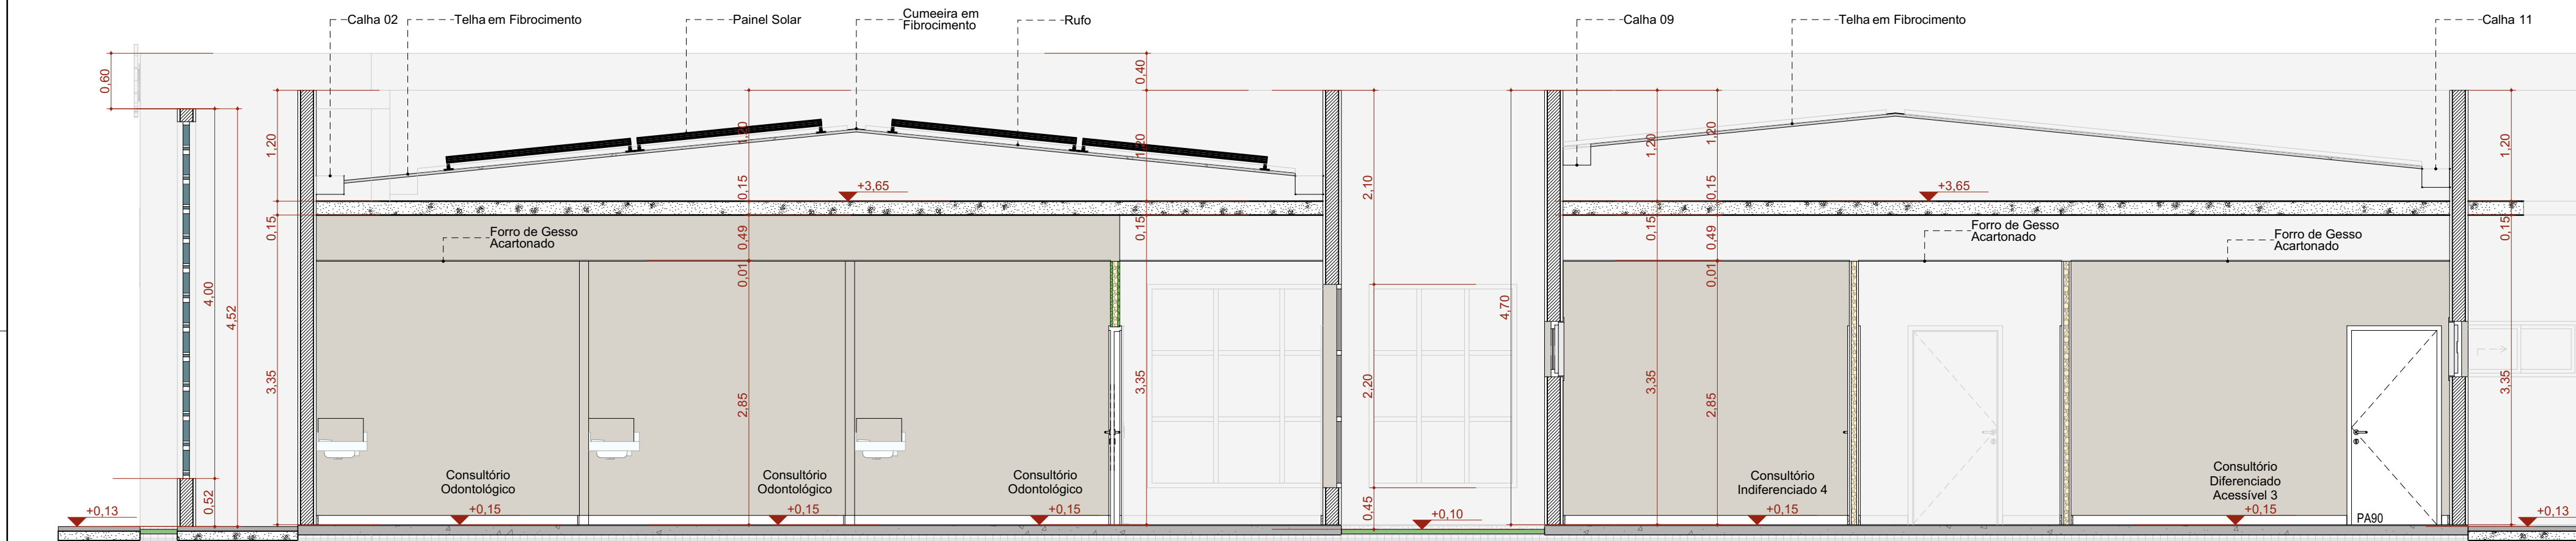


B Corte BB

Escala: 1:50

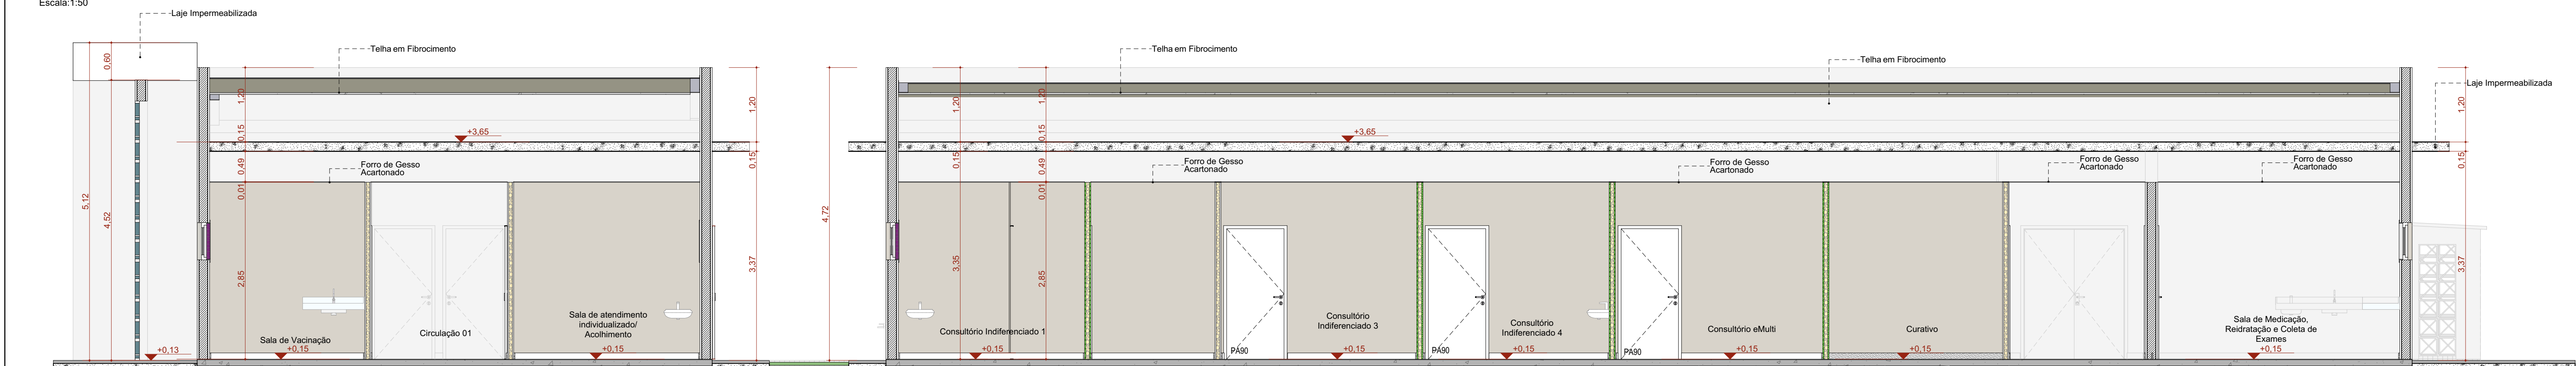


C Corte CC

Escala: 1:50

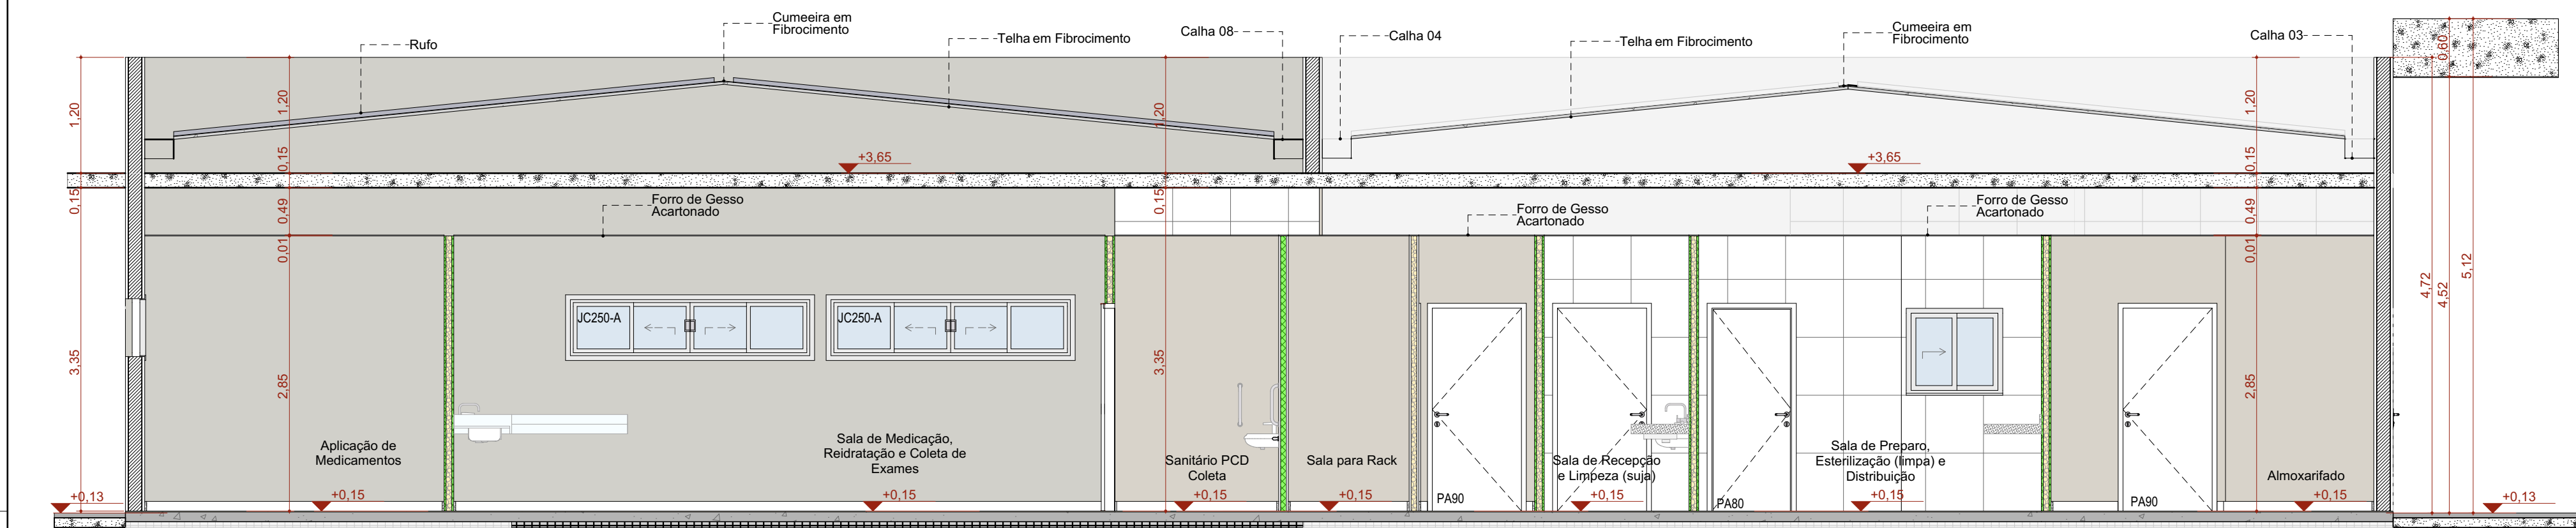

D Corte DD

Escala: 1:50

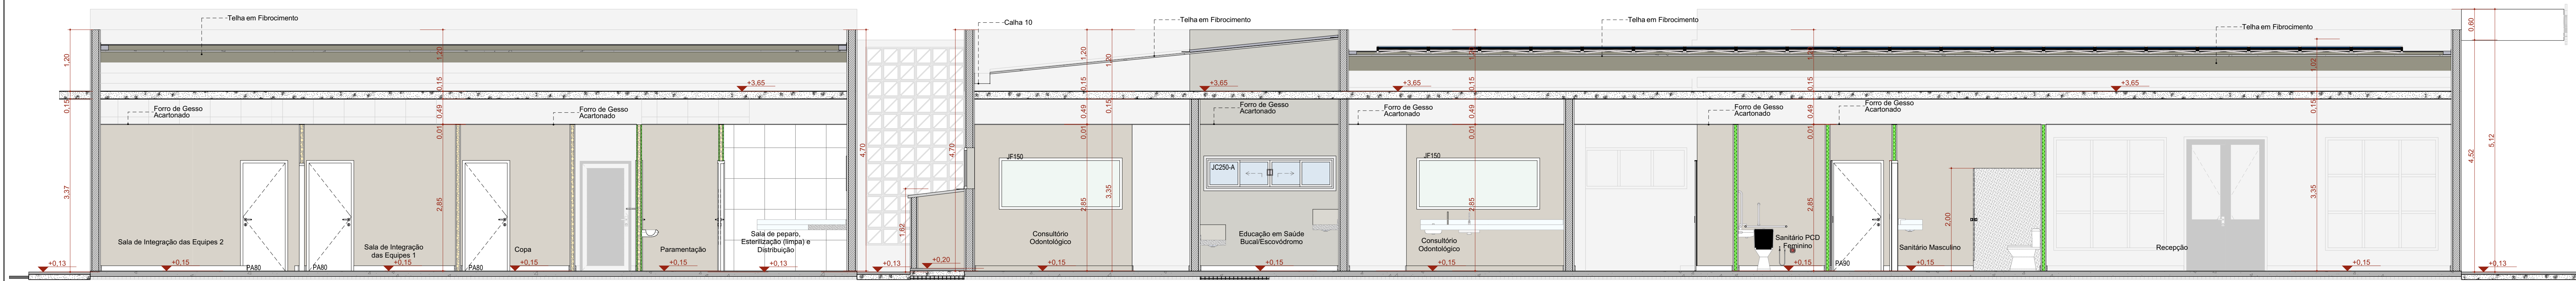

E Corte EE

Escala: 1:50

TÍTULO DO PROJETO
UNIDADE BÁSICA DE SAÚDE - PORTE 4

PROPRIETÁRIO
MINISTÉRIO DA SAÚDE
SECRETARIA DE ATENÇÃO PRIMÁRIA À SAÚDE
CNPJ
00.394.544/0108-14

ENGENHEIRO
Secretaria de Atenção Primária à Saúde
Esplanada dos Ministérios Bloco G Edifício Sede - Ministério da Saúde
CEP 70.098-900 - Brasília- DF

TÍTULO DO PROJETO
CORTES

DESCRIÇÃO DA ETAPA


PROJETO EXECUTIVO

NOME PRINCIPA: ARQUIVO
MS_UBS4_PE_AQ 14.22_R00


REVISÃO	UNIDADE	DATA	ESCALA
R00	METROS	17/12/2024	INDICADA

DIREITOS AUTORAIS RESERVADOS CONFORME LEGISLAÇÃO NACIONAL E INTERNACIONAL




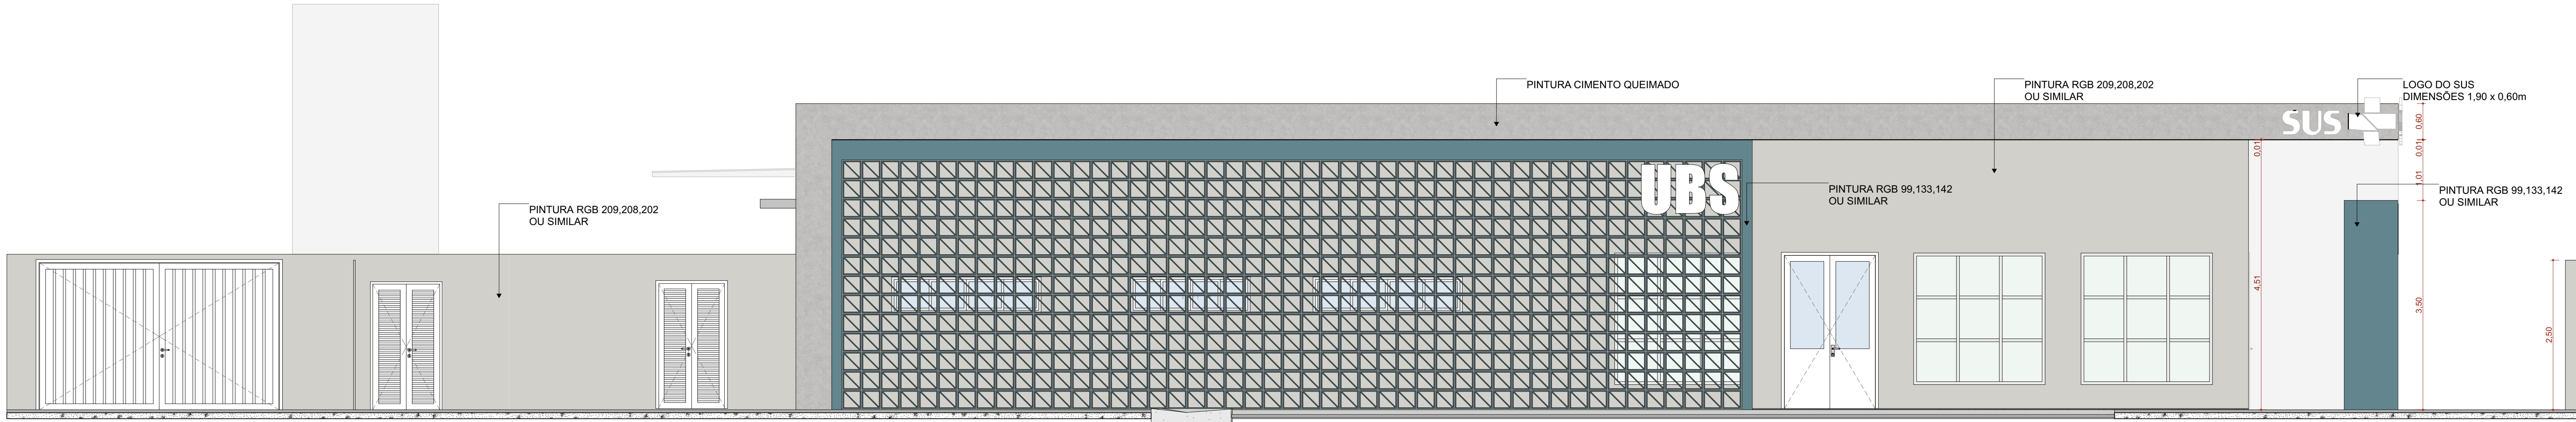


F1 FACHADA FRONTAL
Escala: 1:50

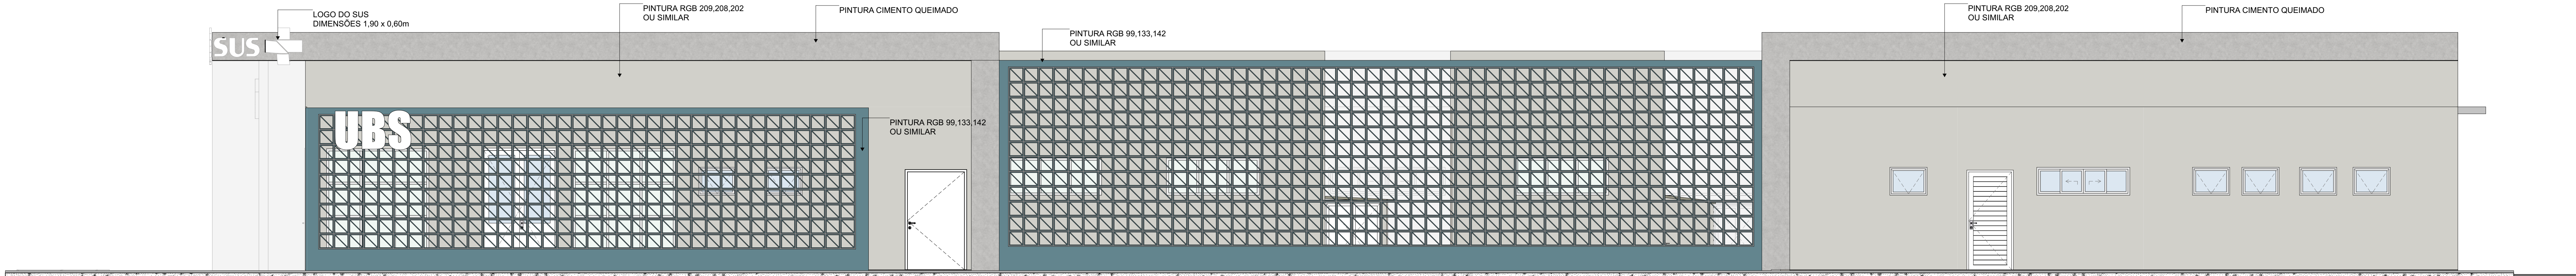

F2 FACHADA LATERAL DIREITA
Escala: 1:50

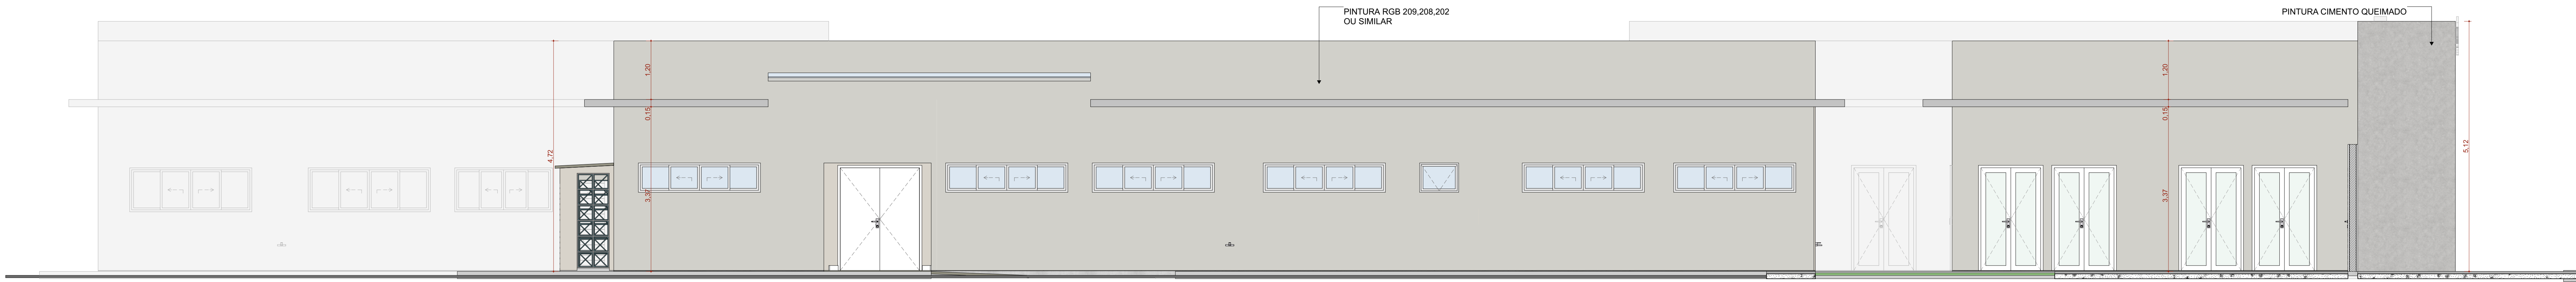

F3 FACHADA LATERAL ESQUERDA
Escala: 1:50

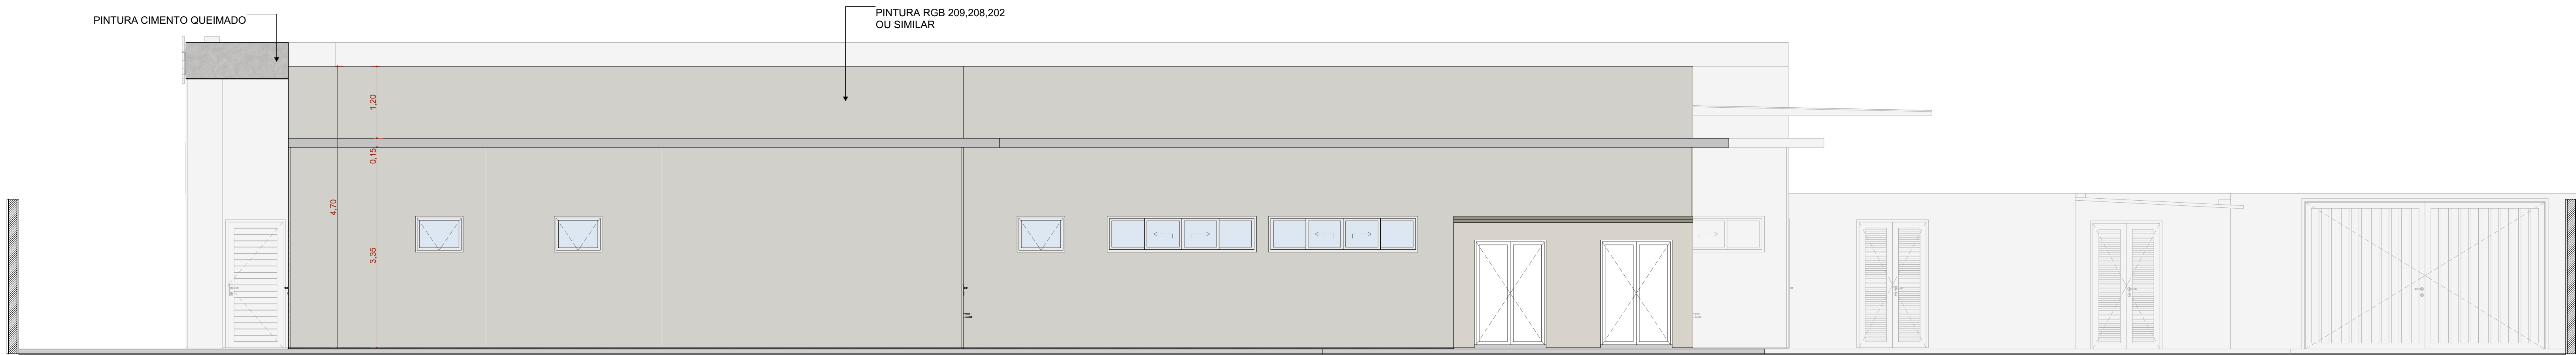

F4 FACHADA FUNDO
Escala: 1:50

TÍTULO DO PROJETO
UNIDADE BÁSICA DE SAÚDE - PORTE 4

PROPRIETÁRIO
MINISTÉRIO DA SAÚDE
SECRETARIA DE ATENÇÃO PRIMÁRIA À SAÚDE
CNPJ
00.394.544/0108-14

ENGENHEIRO
Secretaria de Atenção Primária à Saúde
Esplanada dos Ministérios Bloco G Edifício Sede - Ministério da Saúde
CEP 70.098-900 - Brasília- DF

TÍTULO DA FACHADA
FACHADAS

DESCRIÇÃO DA ETAPA

PROJETO EXECUTIVO

NOME: PRANCHAS - ARQUIVO
MS_UBS4_PE_AQ 15.22_R00

REVISÃO
R00

UNIDADE
METROS

DATA
17/12/2024


ESCALA
INDICADA

DIREITOS AUTORAIS RESERVADOS CONFORME LEGISLAÇÃO NACIONAL E INTERNACIONAL


FOLHA 40
18,00 x 8,40



Planta

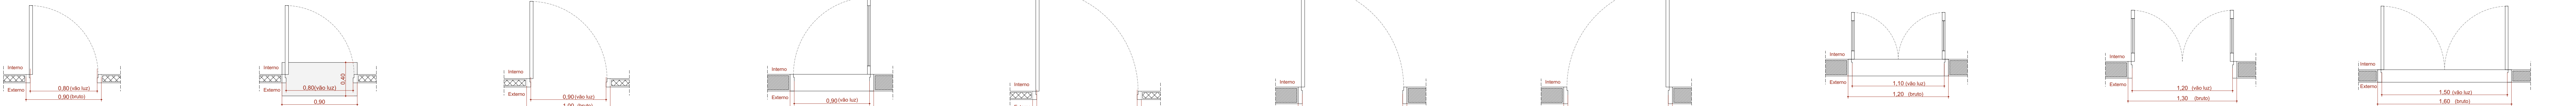

Vista

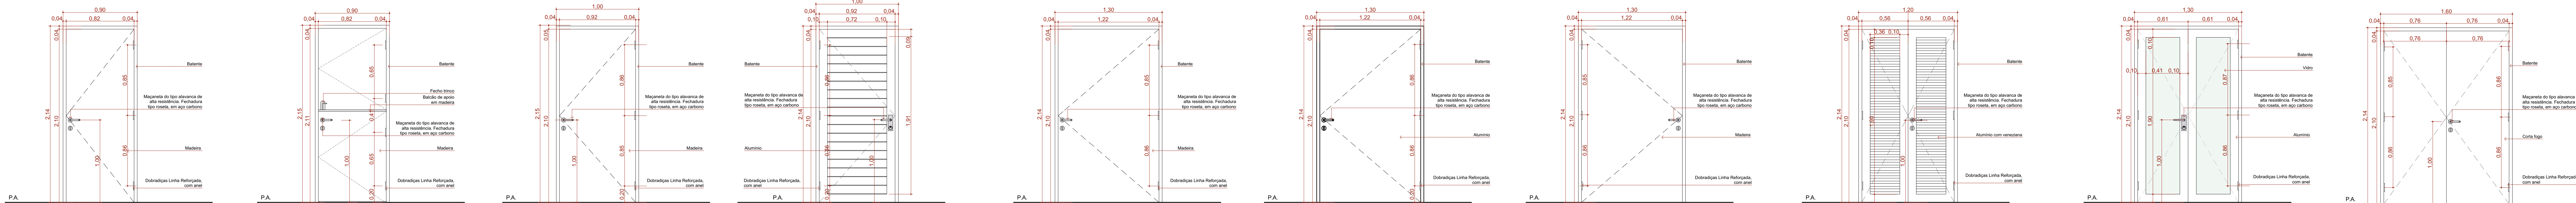

PAD150b-A

PAD160-A

PAdv80

PC80a

PC90a-A


PC90b

PF1


PF2

PF3

Planta

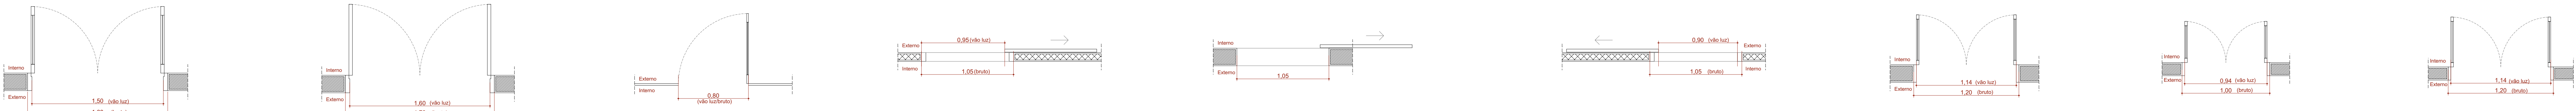

Vista

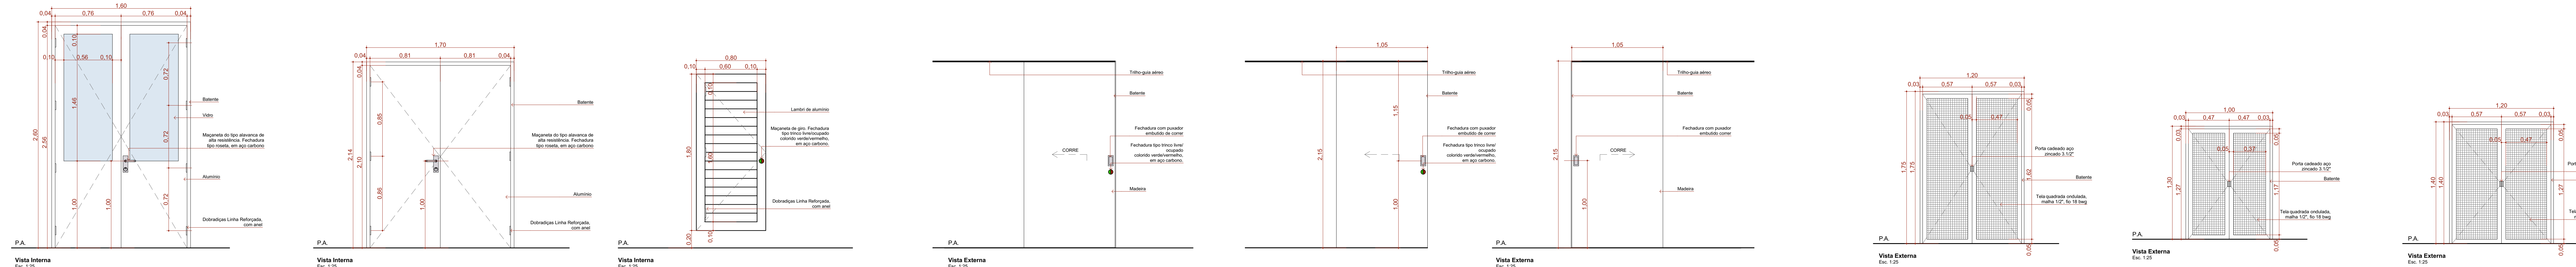


PORTÃO


PS450

PS500

Planta

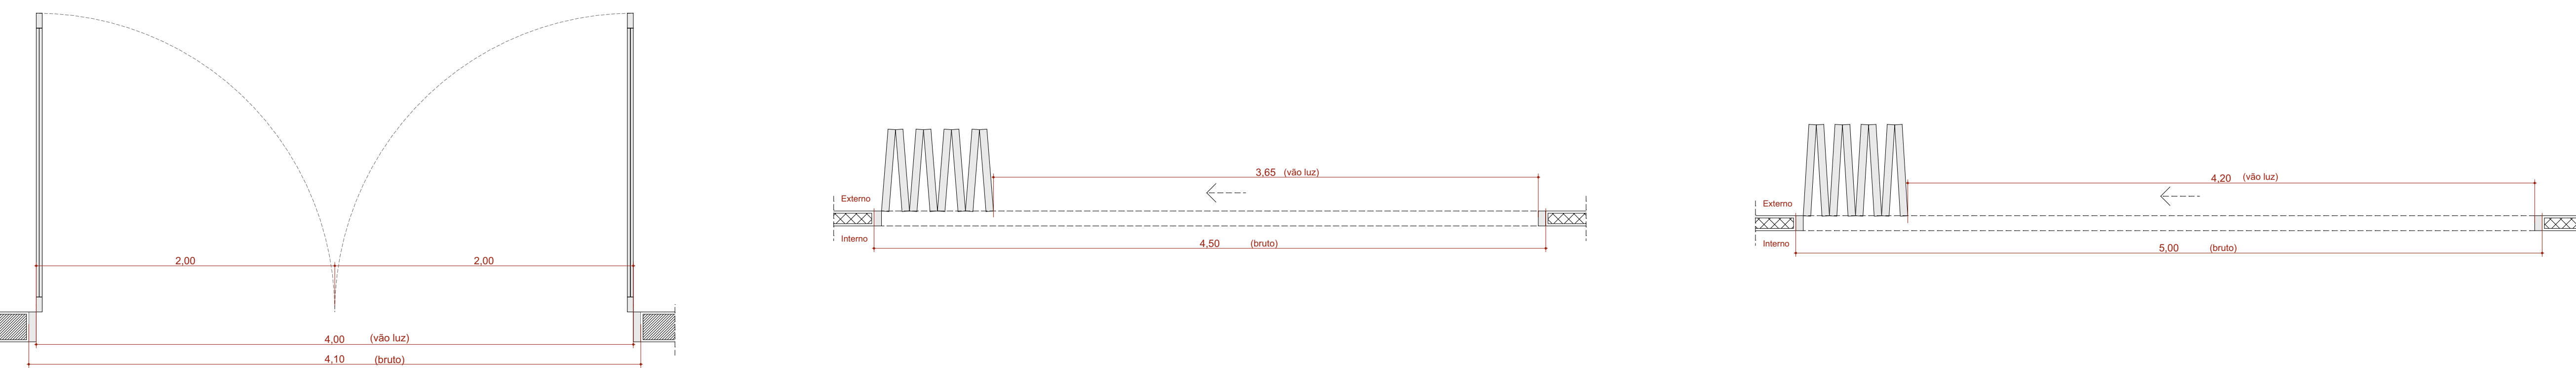


Vista

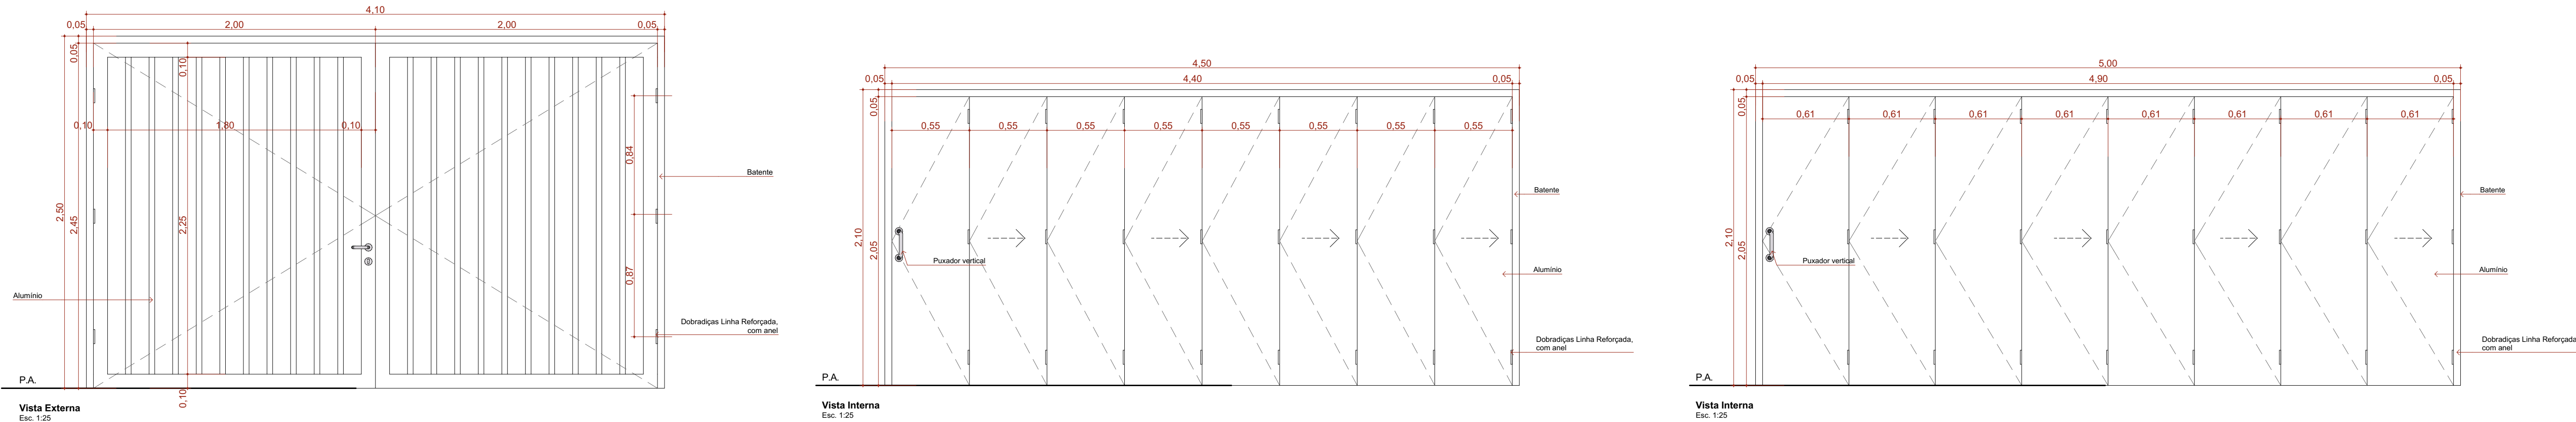


QUADRO DE PORTAS										
ID.	QNT.	DIMENSÃO DA FOLHA (m)	DIMENSÃO DO VÃO (m)	DESCRIÇÃO	PUXADOR / MAÇANETA	FECHADURA / TRINCO	MOLA	ACESSÓRIOS	DOBRADIÇA	PAREDE
PA80	9	0,82x2,10	0,90x2,14	Porta de madeira, 1 folha abertura de gr, com acabamento em pintura branca	Maçaneta do tipo alavanca de alta resistência	Fechadura tipo roseta, em aço carbono	Não se aplica	Não se aplica	Dobradiças linha reforçada, com anel	Drywall
PA80-Guichê	1	0,82x2,10	0,90x2,14	Porta de madeira, 1 folha abertura de gr, com acabamento em pintura branca	Maçaneta do tipo alavanca de alta resistência	Fechadura tipo roseta, em aço carbono	Não se aplica	Não se aplica	Dobradiças linha reforçada, com anel	Drywall
PA80	30	0,82x2,10	1,08x2,14	Porta de madeira, 1 folha abertura de gr, com acabamento em pintura branca	Maçaneta do tipo alavanca de alta resistência	Fechadura tipo roseta, em aço carbono	Não se aplica	Não se aplica	Dobradiças linha reforçada, com anel	Drywall
PA90a-A	4	0,82x2,10	1,05x2,14	Porta de gr, alumínio anodizado tipo lambit, cor branca	Maçaneta do tipo alavanca de alta resistência	Fechadura tipo roseta, em aço carbono	Não se aplica	Não se aplica	Dobradiças linha reforçada, com anel	Alvenaria
PA120	1	1,22x2,10	1,30x2,14	Porta de madeira, 1 folha abertura de gr, com acabamento em pintura branca	Maçaneta do tipo alavanca de alta resistência	Fechadura tipo roseta, em aço carbono	Não se aplica	Não se aplica	Dobradiças linha reforçada, com anel	Drywall
PA120a-A	1	1,22x2,10	1,30x2,14	Porta de alumínio anodizado, 1 folha, abertura de gr, com acabamento em pintura branca	Maçaneta do tipo alavanca de alta resistência	Fechadura tipo roseta, em aço carbono	Não se aplica	Não se aplica	Dobradiças linha reforçada, com anel	Alvenaria
PA120b-A	2	1,22x2,10	1,30x2,14	Porta de madeira, 1 folha abertura de gr, com acabamento em pintura branca	Maçaneta do tipo alavanca de alta resistência	Fechadura tipo roseta, em aço carbono	Não se aplica	Não se aplica	Dobradiças linha reforçada, com anel	Alvenaria
PAD10a-A	3	1,12x2,10	1,20x2,14	Porta de alumínio anodizado, com venezianas, 2 folhas, abertura de gr, com acabamento em pintura branca	Maçaneta do tipo alavanca de alta resistência	Fechadura tipo roseta, em aço carbono	Não se aplica	Não se aplica	Dobradiças linha reforçada, com anel	Alvenaria
PAD10b-A	5	1,22x2,10	1,30x2,14	Porta de alumínio anodizado com vidro, 2 folhas, abertura de gr, com acabamento em pintura branca	Maçaneta do tipo alavanca de alta resistência	Fechadura tipo roseta, em aço carbono	Não se aplica	Não se aplica	Dobradiças linha reforçada, com anel	Alvenaria
PAD105a-A	1	1,82x2,10	1,80x2,14	Porta porta fog, 2 folhas, abertura de gr, com acabamento em pintura branca	Maçaneta do tipo alavanca de alta resistência	Fechadura tipo roseta, em aço carbono	Não se aplica	Não se aplica	Dobradiças linha reforçada, com anel	Alvenaria
PAD150a-A	2	1,82x2,56	1,80x2,60	Porta de madeira com vidro, 2 folhas, abertura de gr, com acabamento em pintura branca	Maçaneta do tipo alavanca de alta resistência	Fechadura tipo roseta, em aço carbono	MOLA TUBOSQUE BRONCO com sistema de Spring-Backforce	Não se aplica	Dobradiças linha reforçada, com anel	Alvenaria
PAD160-A	1	1,82x2,10	1,70x2,14	Porta de alumínio anodizado, 2 folhas, abertura de gr, com acabamento em pintura branca	Maçaneta do tipo alavanca de alta resistência	Fechadura tipo roseta, em aço carbono	Não se aplica	Não se aplica	Dobradiças linha reforçada, com anel	Alvenaria
PAdv80	16	0,81x1,80	0,80x1,80	Porta de alumínio tipo veneziana, 1 folha, com abertura de gr, com acabamento em pintura branca	Puxador tipo pado em alumínio, em aço carbono	Fechadura tipo trinco envelopado colorido verde/vermelho, em aço carbono	Não se aplica	Não se aplica	Dobradiças linha reforçada, com anel	Drywall
PC80a	9	0,82x2,10	1,05x2,15	Porta de madeira, 1 folha, com abertura de correr, acabamento em pintura branca	Puxador vertical	Fechadura tipo trinco envelopado colorido verde/vermelho, em aço carbono	Não se aplica	Não se aplica	Não se aplica	Drywall
PC90a-A	1	0,92x2,10	1,05x2,15	Porta de madeira, 1 folha, com abertura de correr, acabamento em pintura branca	Puxador vertical	Fechadura tipo trinco envelopado colorido verde/vermelho, em aço carbono	Não se aplica	Não se aplica	Não se aplica	Alvenaria
PC90b	2	0,92x2,10	1,05x2,15	Porta de madeira, 1 folha, com abertura de correr, acabamento em pintura branca	Puxador vertical	Fechadura auxiliar tipo bloco de papagaio com dupla trava e frango cortado de embeir, acabamento não pintado	Não se aplica	Não se aplica	Não se aplica	Drywall
PF1	2	1,14x1,32	1,20x1,35	Porta de alumínio com tela envidraçada de gr, 2 folhas, acabamento em pintura branca	Não se aplica	Não se aplica	Não se aplica	Não se aplica	Não se aplica	Drywall
PF2	1	0,94x1,27	1,00x1,30	Porta de alumínio com tela envidraçada de gr, 2 folhas, acabamento em pintura branca	Não se aplica	Não se aplica	Não se aplica	Não se aplica	Não se aplica	Alvenaria
PF3	4	1,14x1,37	1,20x1,40	Porta de alumínio com tela envidraçada de gr, 2 folhas, acabamento em pintura branca	Não se aplica	Não se aplica	Não se aplica	Não se aplica	Não se aplica	Alvenaria
PS400	1	4,40x2,45	4,10x2,50	Porta em alumínio de gr, 2 folhas, acabamento em pintura branca	Maçaneta do tipo alavanca de alta resistência	Fechadura tipo roseta, em aço carbono	Não se aplica	Não se aplica	Dobradiças linha reforçada, com anel	Alvenaria
PS450	1	4,40x2,65	4,20x2,70	Porta de cancelo 8 folhas em alumínio anodizado, acabamento e pintura na cor branca	Puxador vertical	Fechadura tipo roseta, em aço carbono	Não se aplica	Não se aplica	Dobradiças linha reforçada, com anel	Drywall
PS500	1	4,90x2,65	5,00x2,70	Porta de cancelo 8 folhas em alumínio anodizado, acabamento e pintura na cor branca	Puxador vertical	Fechadura tipo roseta, em aço carbono	Não se aplica	Não se aplica	Dobradiças linha reforçada, com anel	Drywall





Quadro de Janelas - Detalhamento CDD.

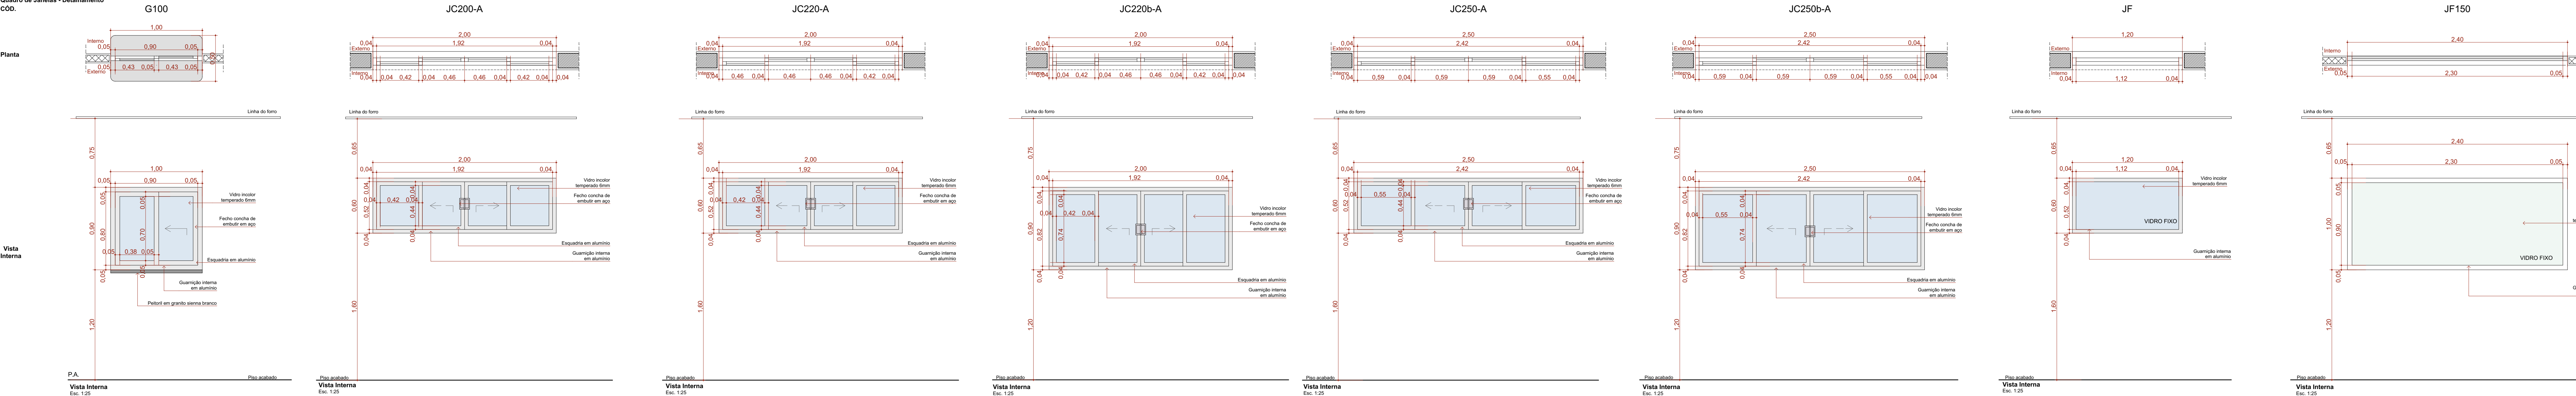

Quadro de Janelas - Detalhamento CDD.

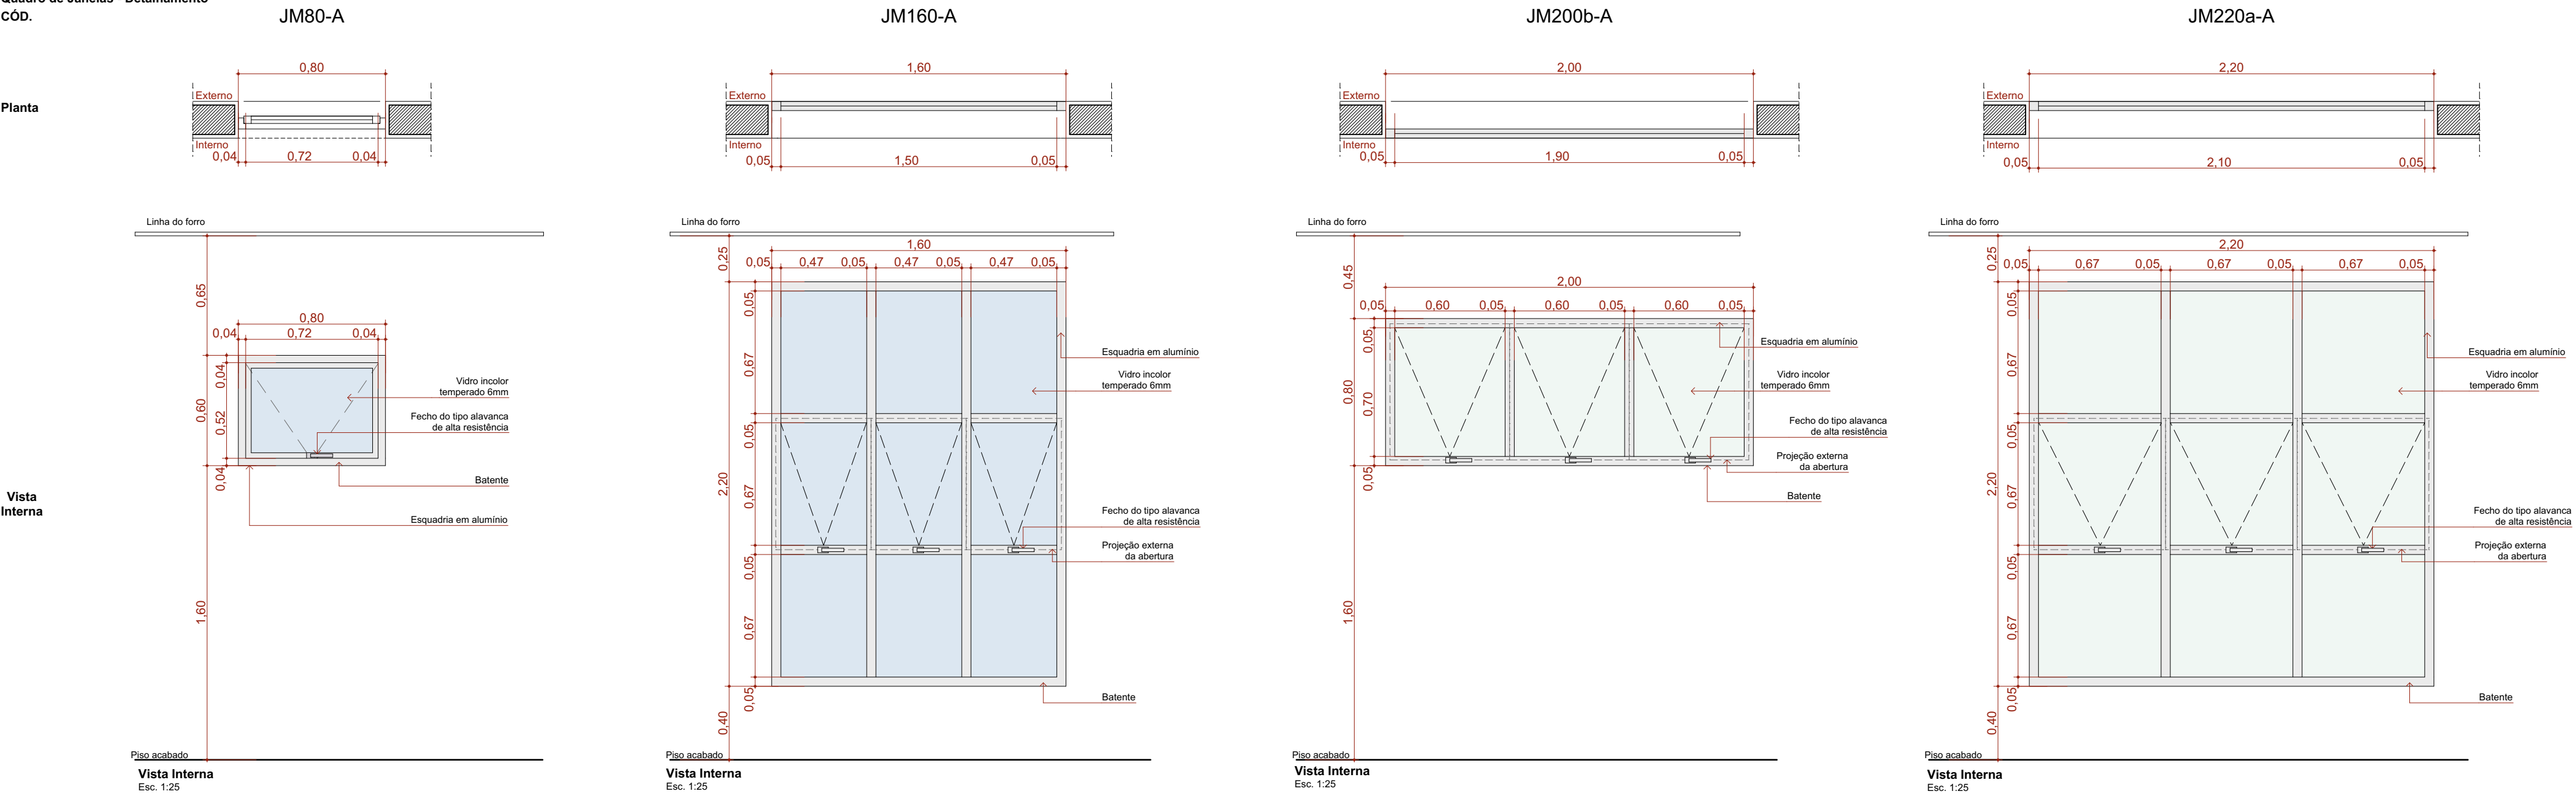

Quadro de Janelas Simples					
ID	QNT	DIMENSÃO (m)	ALTURA PÉTORIL	DESCRIÇÃO	FECHO
C1	1	11,54x2,90	0,99	Cobogó Bandeira 30x30cm	Não se aplica
C2	1	16,02x3,86	0,65	Cobogó Bandeira 30x30cm	Não se aplica
C3	1	15,06x4,16	0,13	Cobogó Bandeira 30x30cm	Não se aplica
C4	1	0,60x1,80	0,20	Cobogó Bandeira 30x30cm	Não se aplica
C4	1	0,66x1,94	0,20	Cobogó Bandeira 30x30cm	Não se aplica
G100	2	1,00x0,90	1,20	Janela Guichê de correr, 2 folhas, com moldura de alumínio anodizado branco, com vidro, com puxador em granito cinza branco com largura de 50cm	Fechos com vidro de embutir, em aço anodizado, 2 peças
JC200-A	2	2,00x0,60	1,60	Janela de alumínio anodizado branco, abertura tipo de correr, 4 folhas	Fechos com vidro de embutir, em aço anodizado, 2 peças
JC220-A	1	2,00x0,60	1,60	Janela de alumínio anodizado branco, abertura tipo de correr, 4 folhas	Fechos com vidro de embutir, em aço anodizado, 2 peças
JC220b-A	1	2,00x0,60	1,20	Janela de alumínio anodizado branco, abertura tipo de correr, 4 folhas	Fechos com vidro de embutir, em aço anodizado, 2 peças
JC250-A	2	2,50x0,60	1,60	Janela de alumínio anodizado branco, abertura tipo de correr, 4 folhas	Fechos com vidro de embutir, em aço anodizado, 2 peças
JF	1	1,20x0,60	1,60	Janela de alumínio anodizado branco com vidro fixo	Não se aplica
JF150	4	2,40x1,00	1,20	Janela de alumínio anodizado branco com vidro fixo	Não se aplica
JM80-A	13	0,60x0,60	1,60	Janela de alumínio anodizado branco, abertura tipo maxim-ar	Fechos tipo alavanca
JM160-A	2	1,60x2,20	0,40	Janela de alumínio anodizado branco, abertura tipo maxim-ar, 5 folhas	Fechos tipo alavanca
JM200b-A	10	2,00x0,80	1,60	Janela de alumínio anodizado branco, abertura tipo maxim-ar, 3 folhas	Fechos tipo alavanca
JM220a-A	8	2,20x2,20	0,40	Janela de alumínio anodizado branco, abertura tipo maxim-ar, 9 folhas	Fechos tipo alavanca

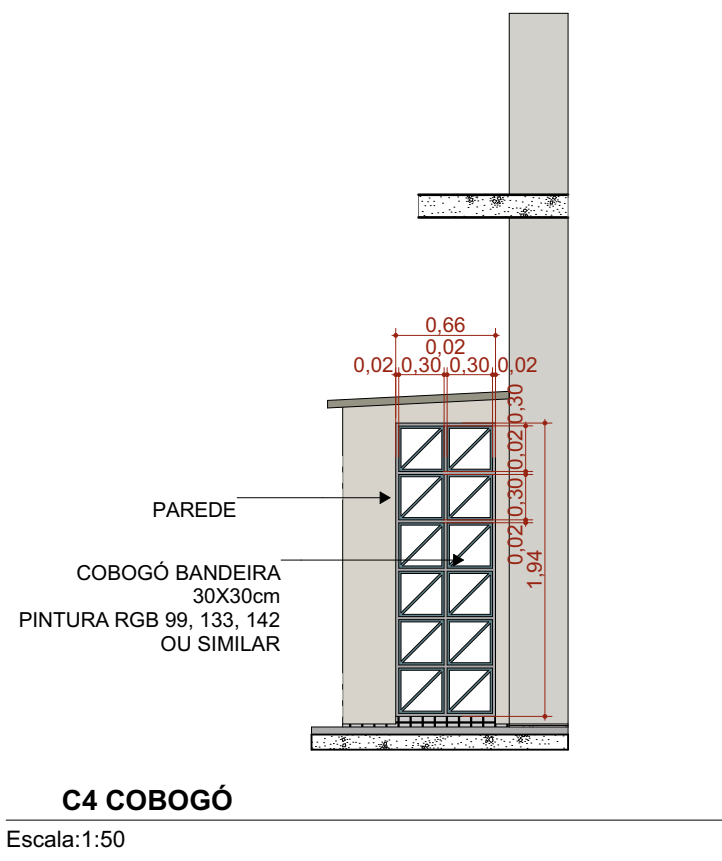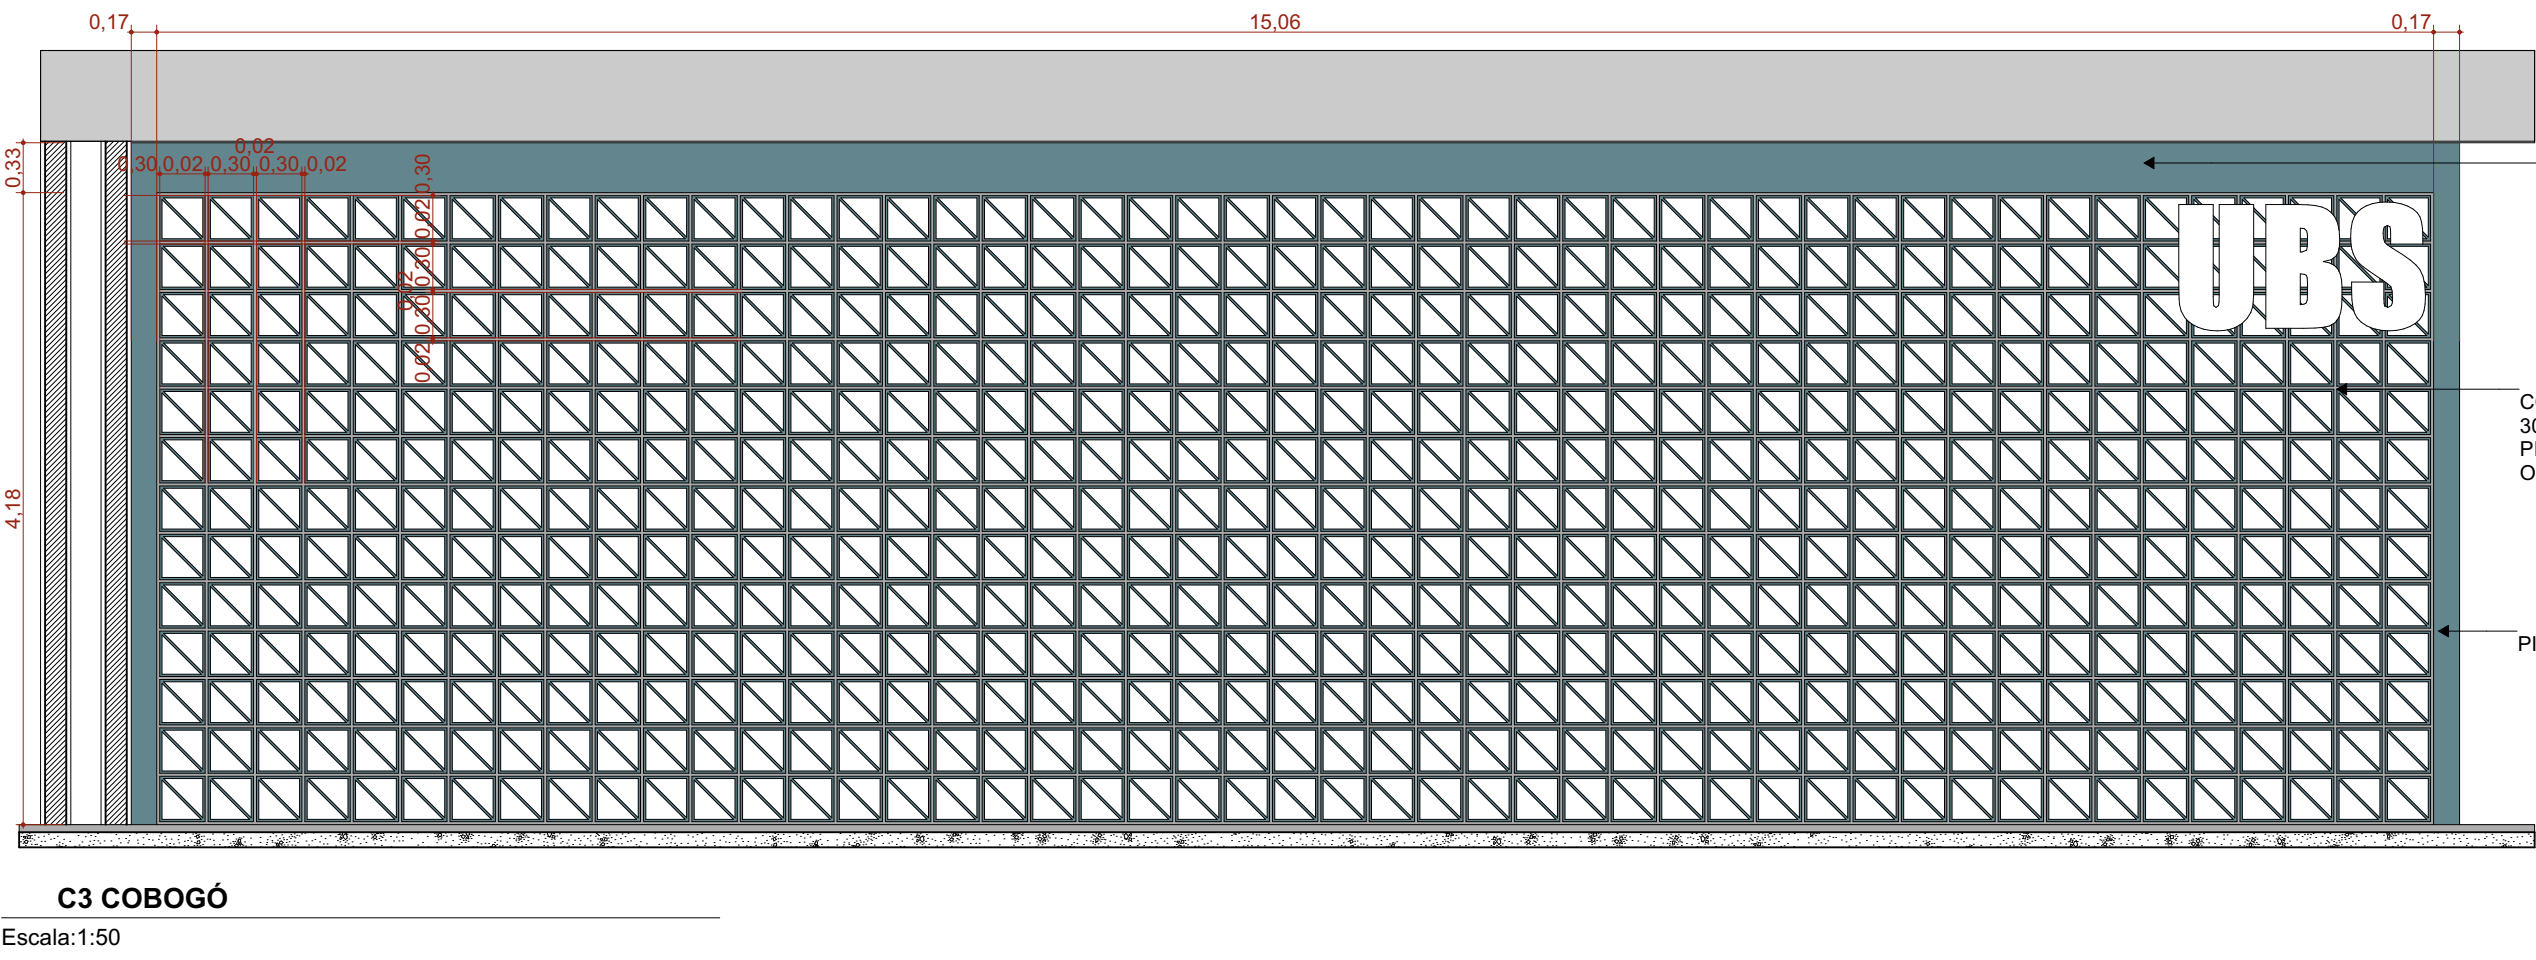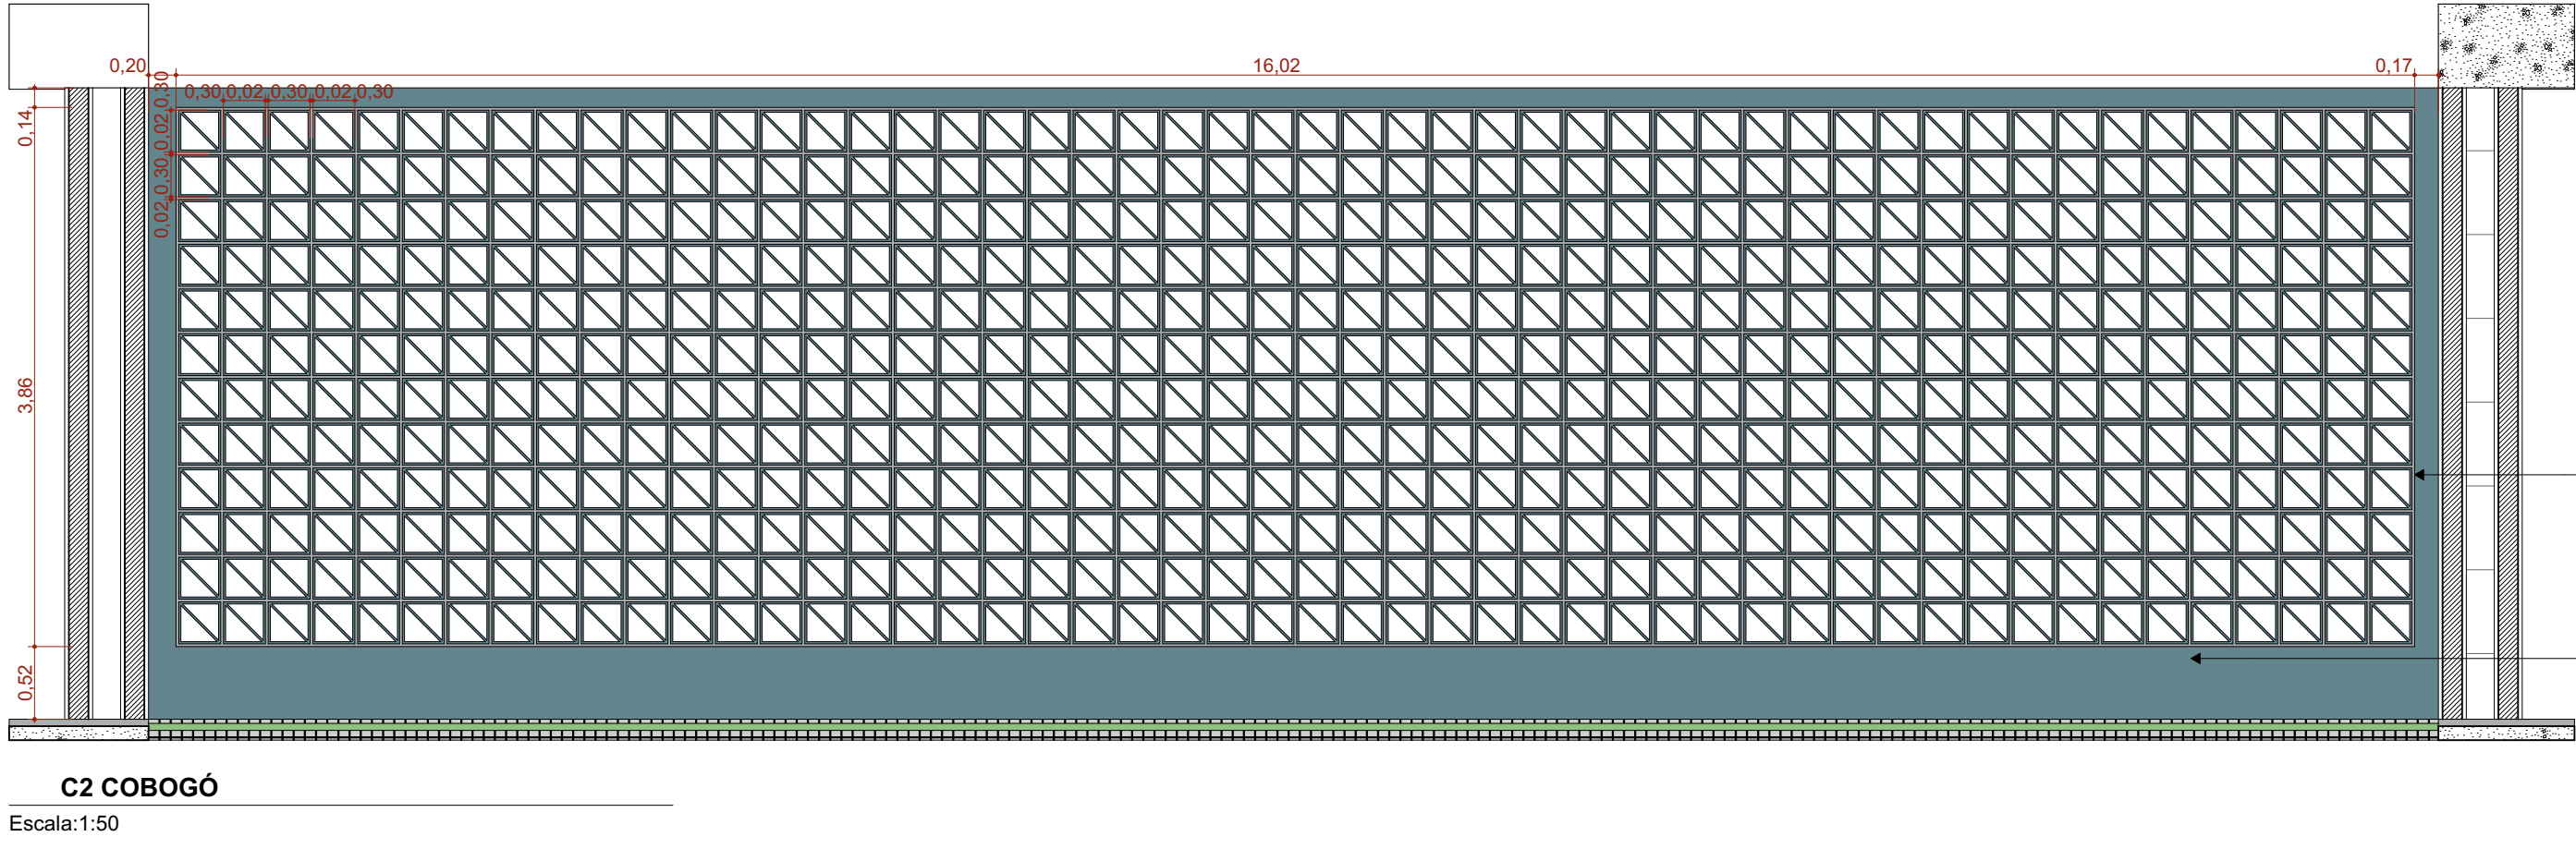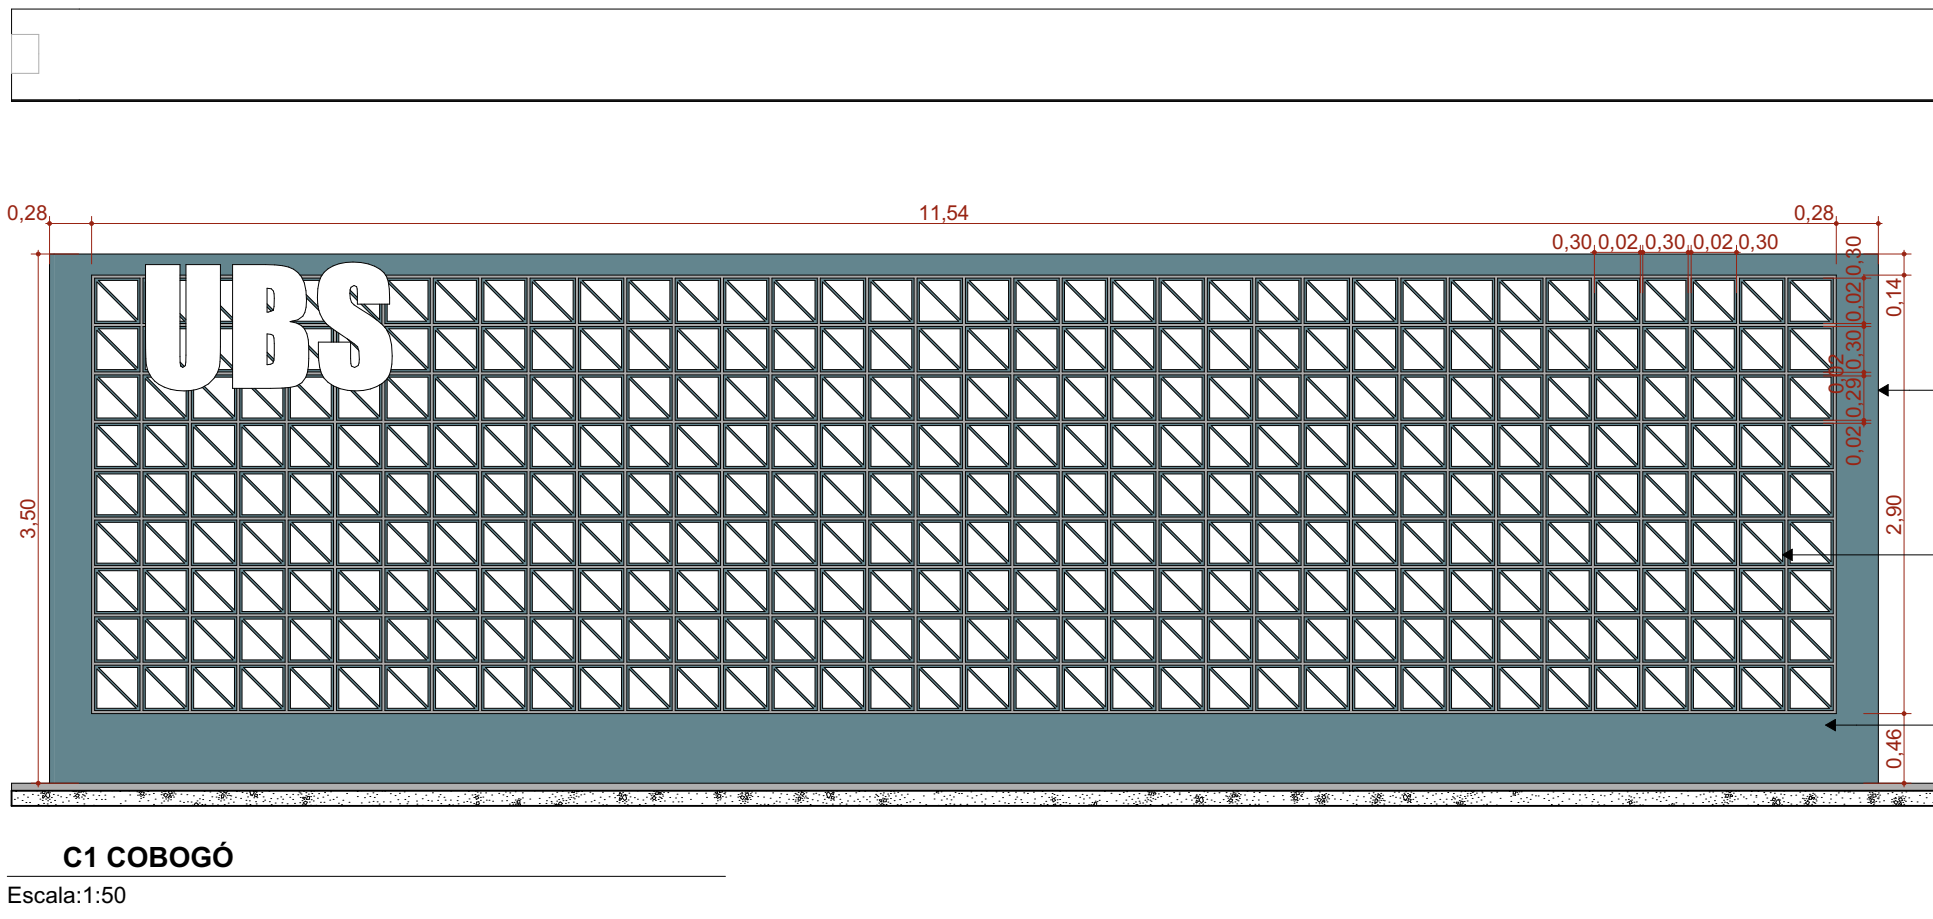

TÍTULO DO PROJETO
UNIDADE BÁSICA DE SAÚDE - PORTE 4

PROPRIETÁRIO
MINISTÉRIO DA SAÚDE
SECRETARIA DE ATENÇÃO PRIMÁRIA À SAÚDE
CNPJ
00.394.544/0108-14

ENDEREÇO
Secretaria de Atenção Primária à Saúde
Esplanada dos Ministérios Bloco G Edifício Sede - Ministério da Saúde
CEP 70.056-900 - Brasília- DF

TÍTULO DO PROJETO
DETALHAMENTO DE JANELAS


DESCRIÇÃO DA ETAPA

PROJETO EXECUTIVO


NOME PRONCHIA: ARQUIVO	REVISÃO	UNIDADE	DATA	ESCALA
MS_UBS4_PE_AQ 17.22_R00	R00	METROS	17/12/2024	INDICADA

DIREITOS AUTORAIS RESERVADOS CONFORME LEGISLAÇÃO NACIONAL E INTERNACIONAL




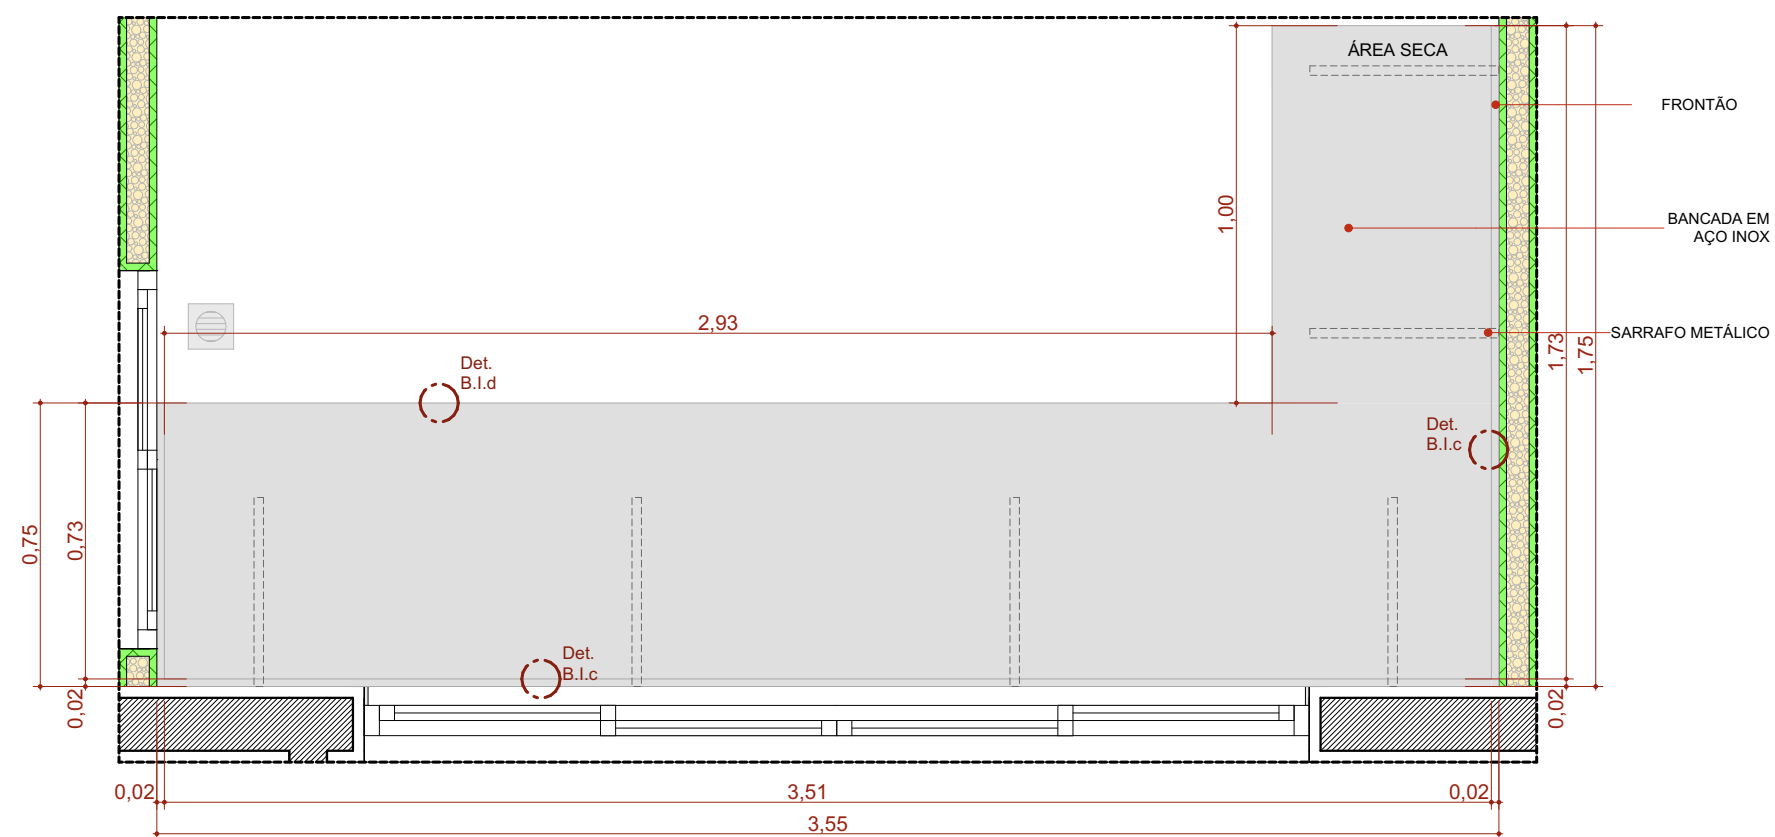


BI.350de
Escala: 1:20

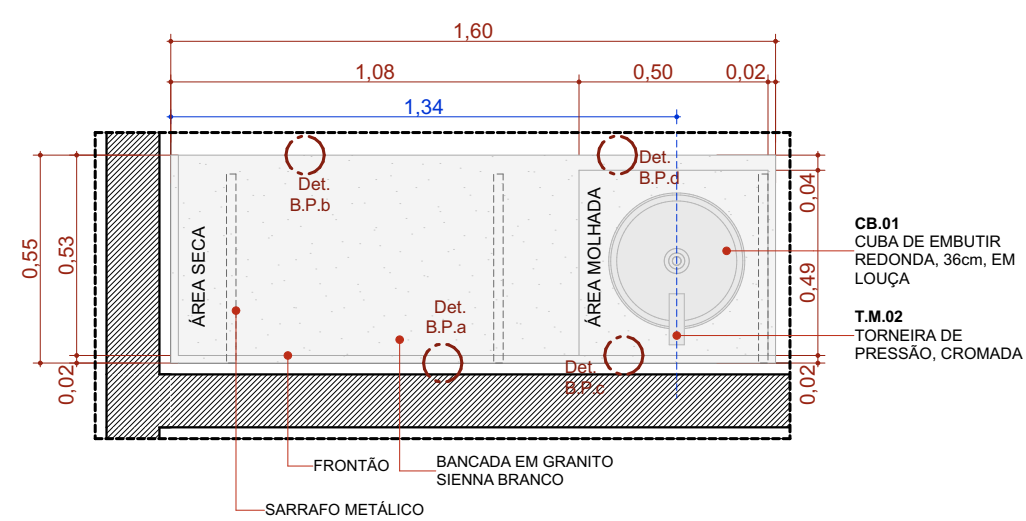


BPC.160d
Escala: 1:20

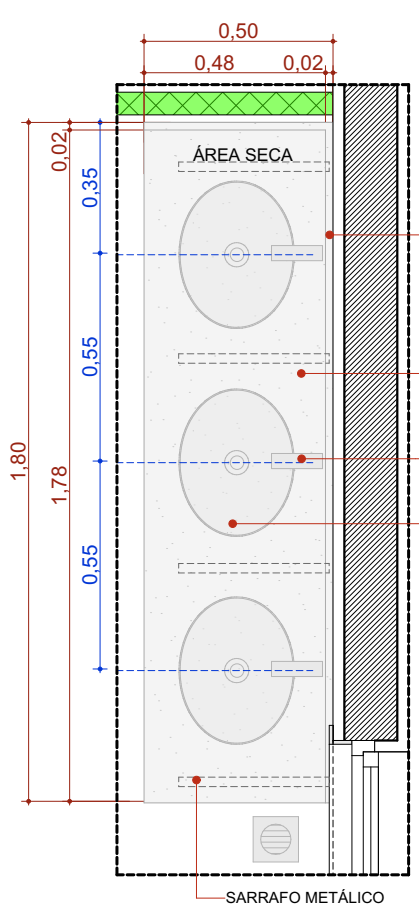


BPC.180e
Escala: 1:20

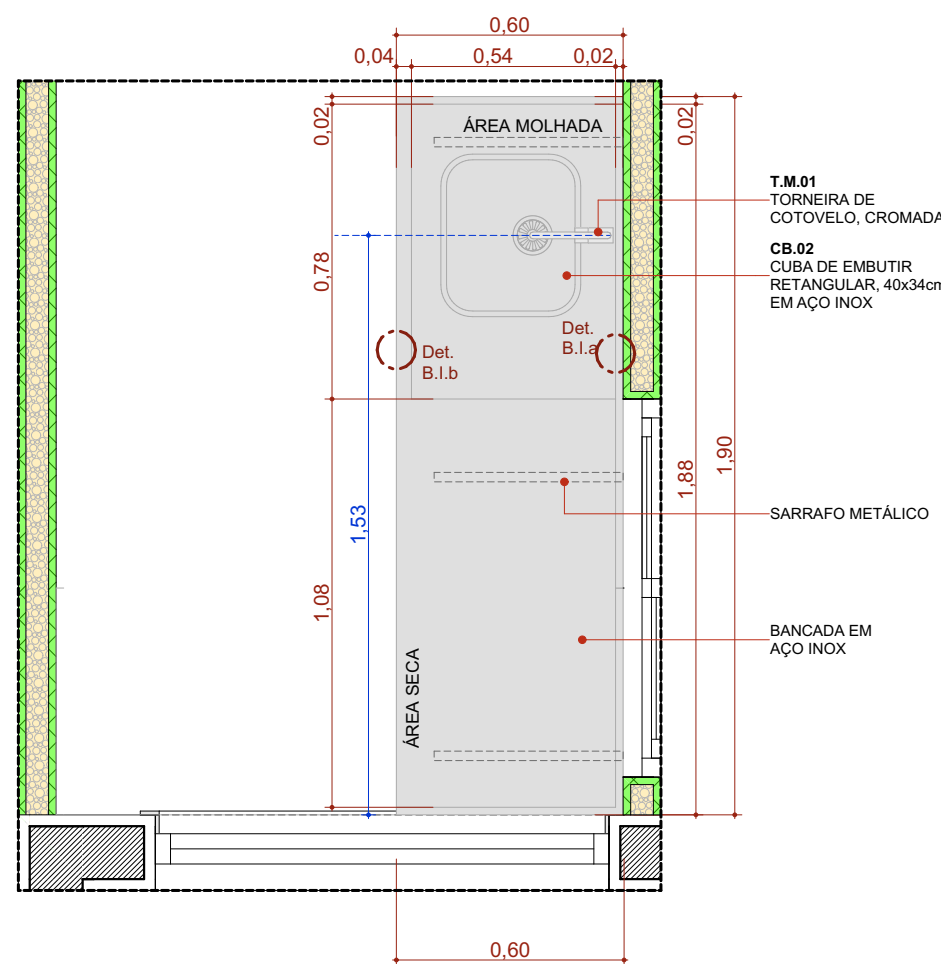


BIC.190d
Escala: 1:20

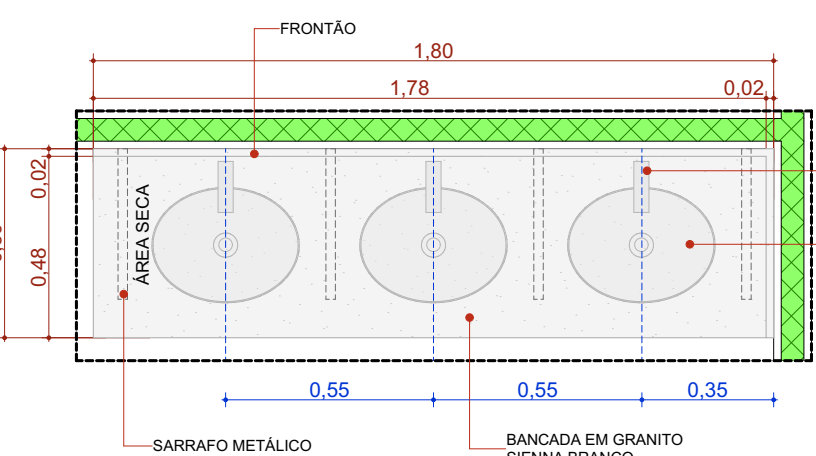


BPC.180d
Escala: 1:20

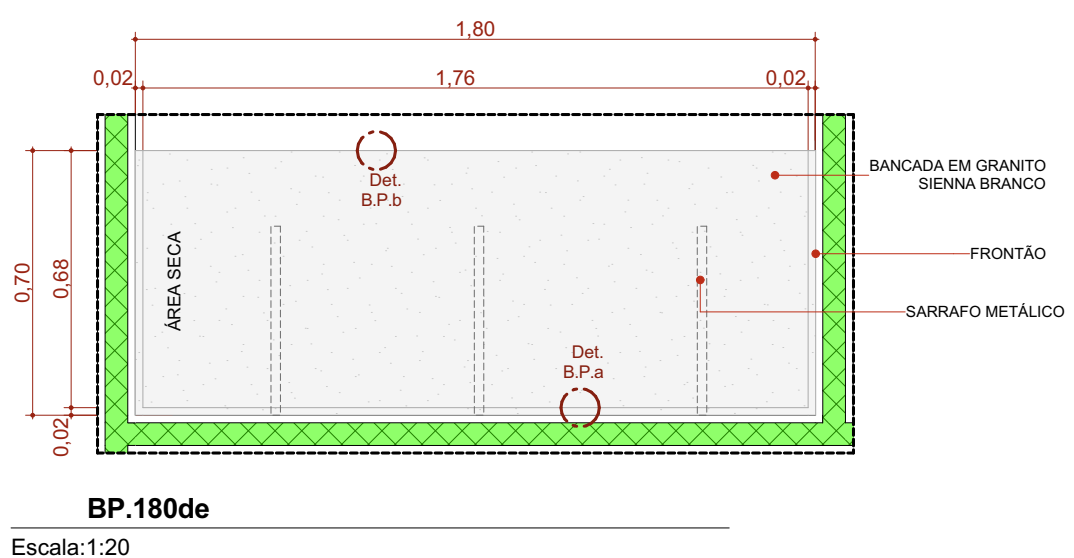


BP.180de
Escala: 1:20

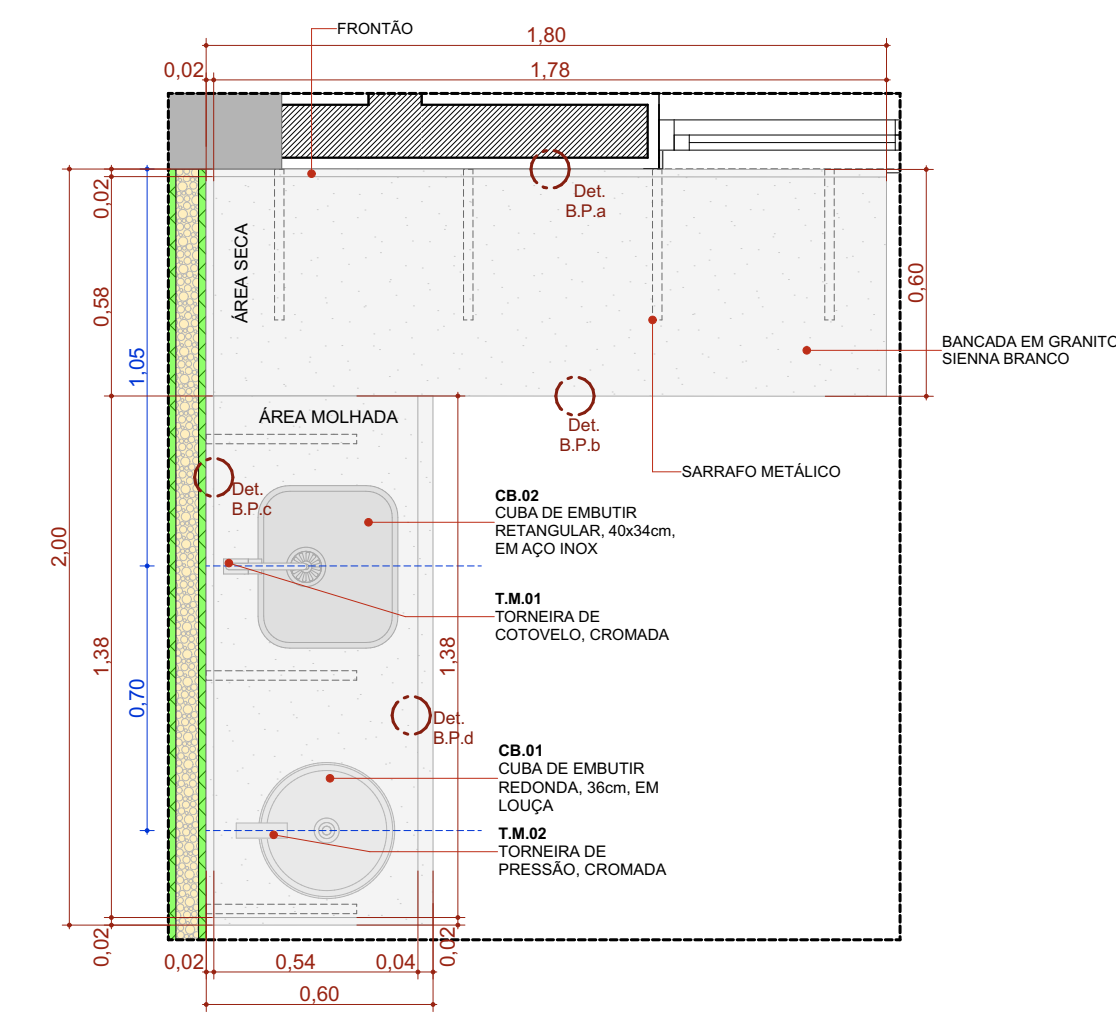


BPC.200d
Escala: 1:20

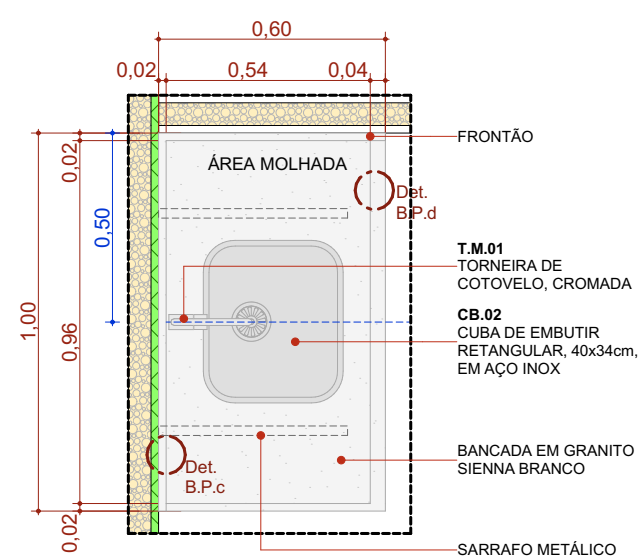


BPC.100d
Escala: 1:20

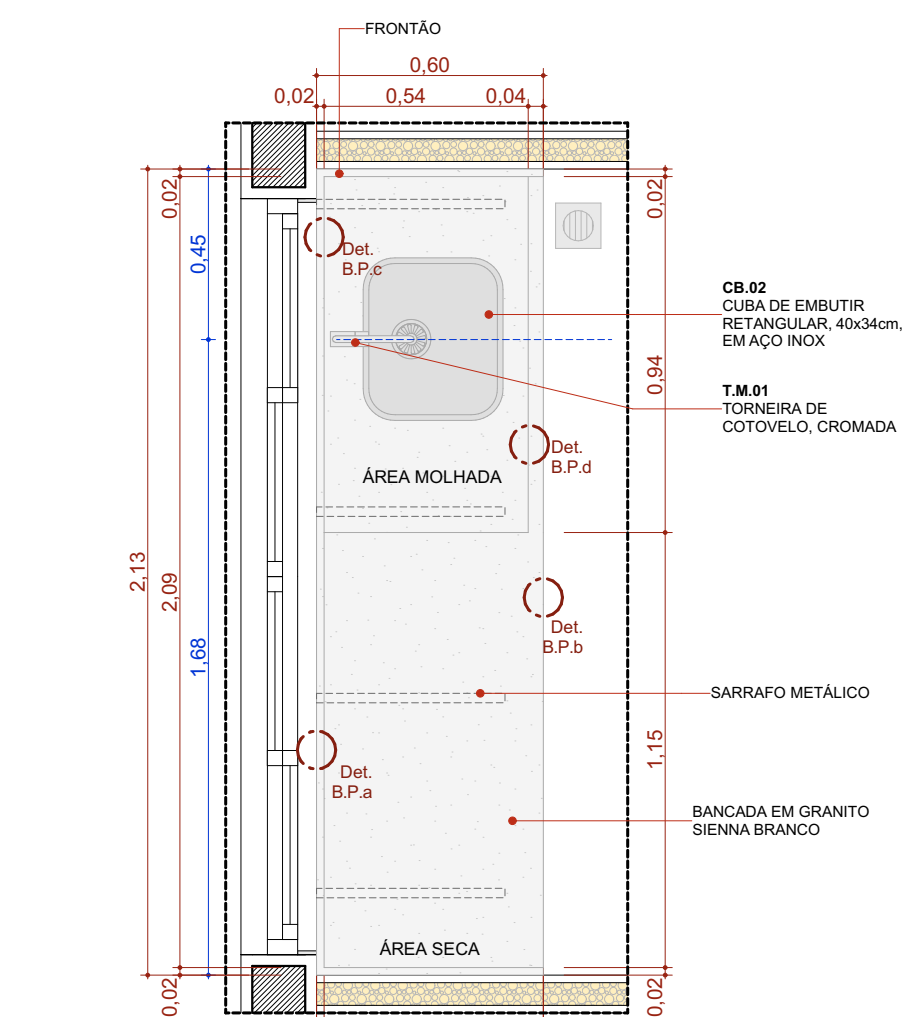


BPC.213de
Escala: 1:20

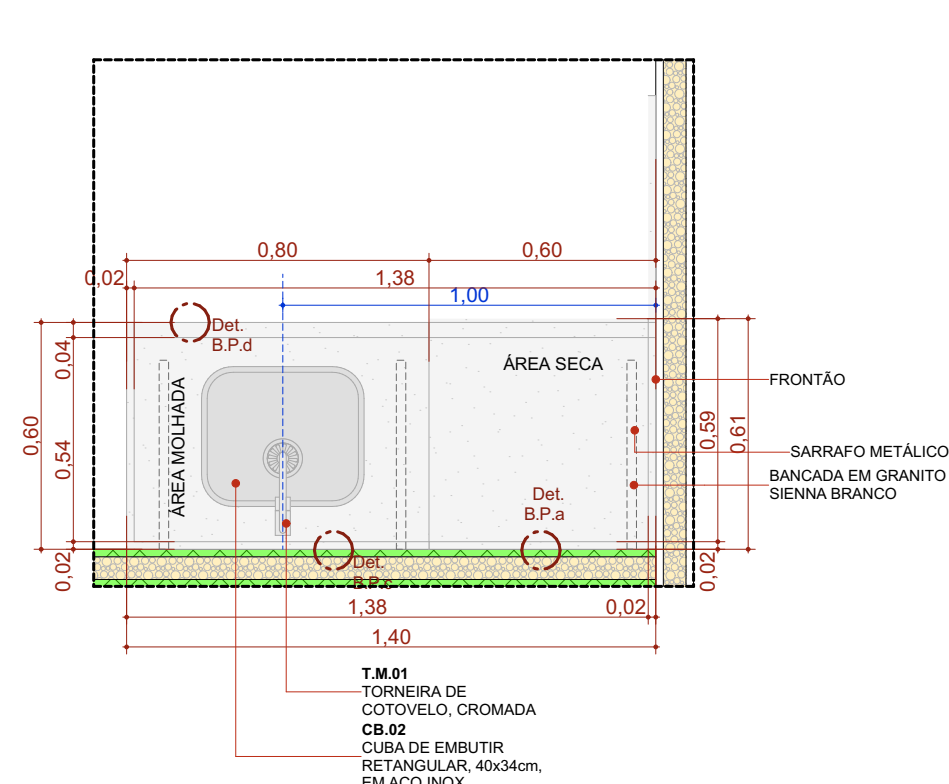


BPC.140e
Escala: 1:20

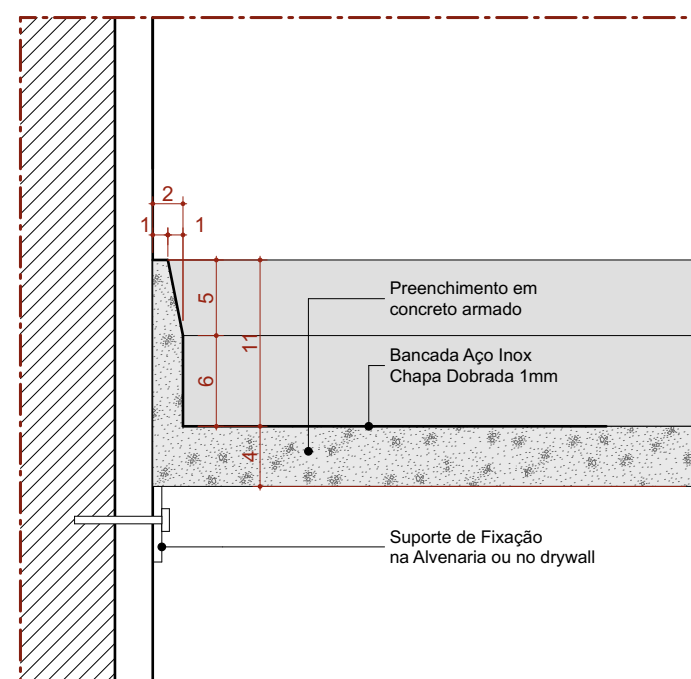


Det. B.I.a
Bancada de Inox
Detalhe Frontão - Área Molhada
Escala: 1:5

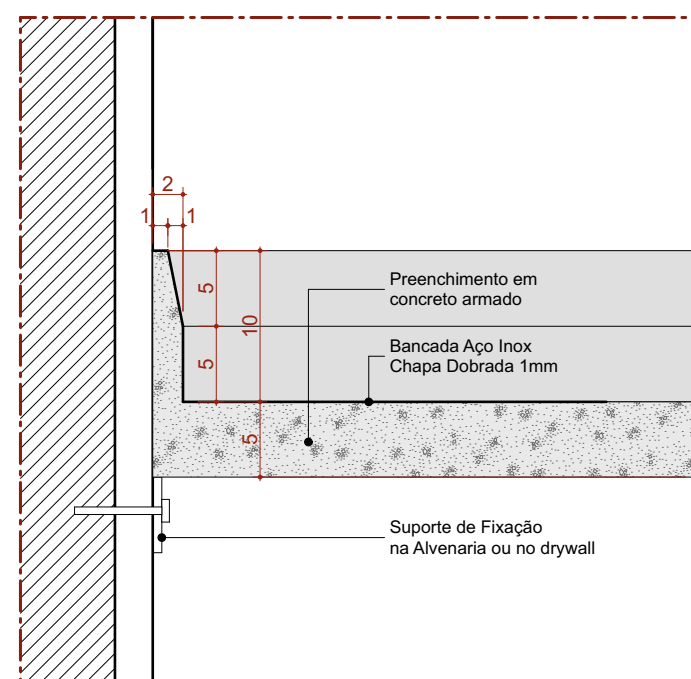


Det. B.I.c
Bancada de Inox
Detalhe Frontão - Área Seca
Escala: 1:5

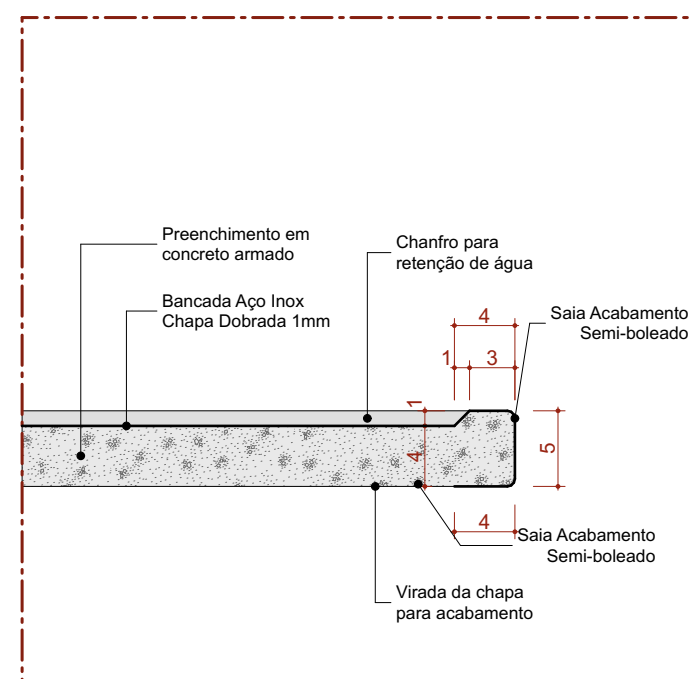


Det. B.I.b
Bancada de Inox
Detalhe Sala - Área Molhada
Escala: 1:5

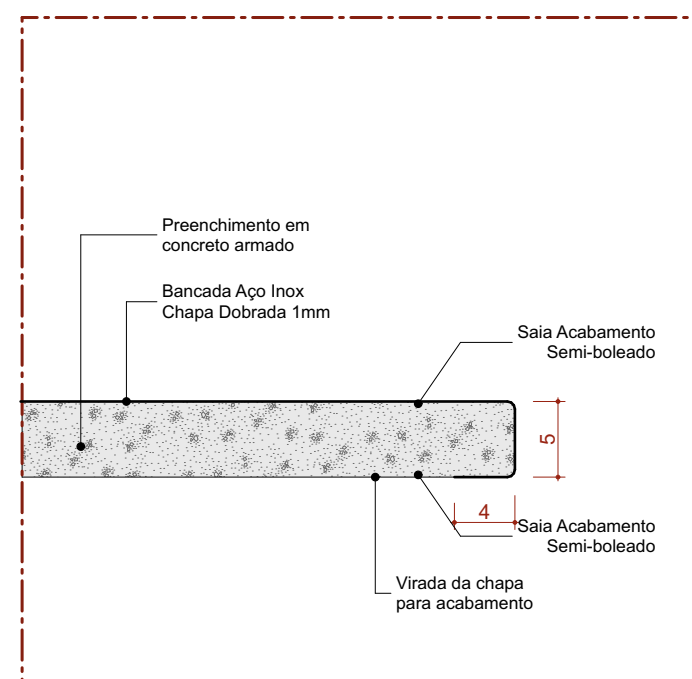


Det. B.I.d
Bancada de Inox
Detalhe Sala - Área seca
Escala: 1:5

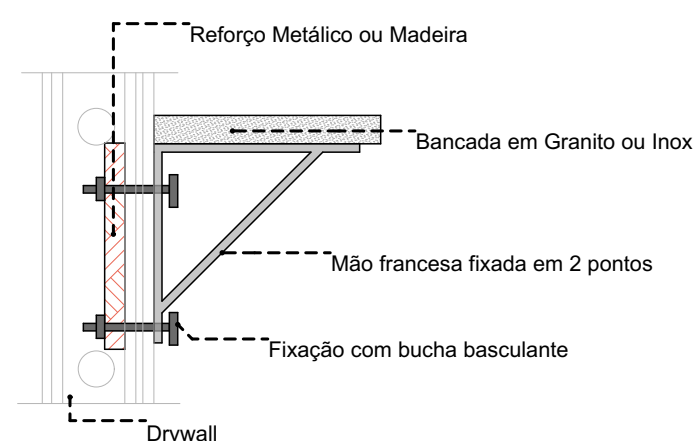


DETALHE 01: REFORÇO EM DRYWALL
Escala: 1:20

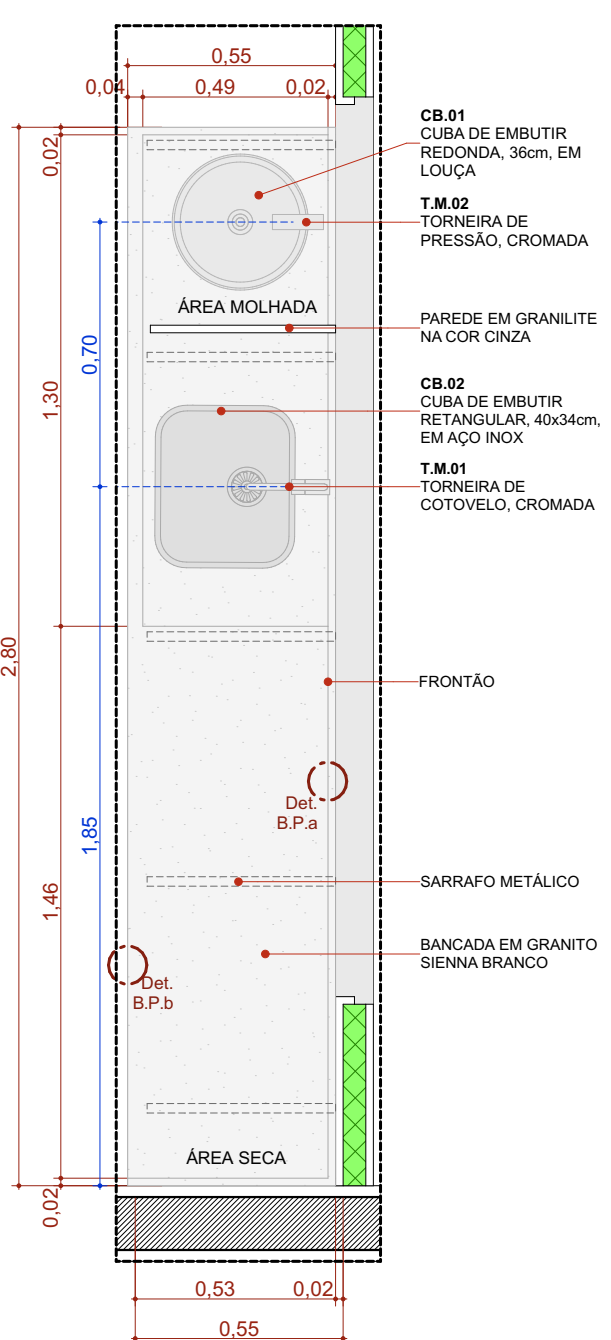


BPC.280d
Escala: 1:20

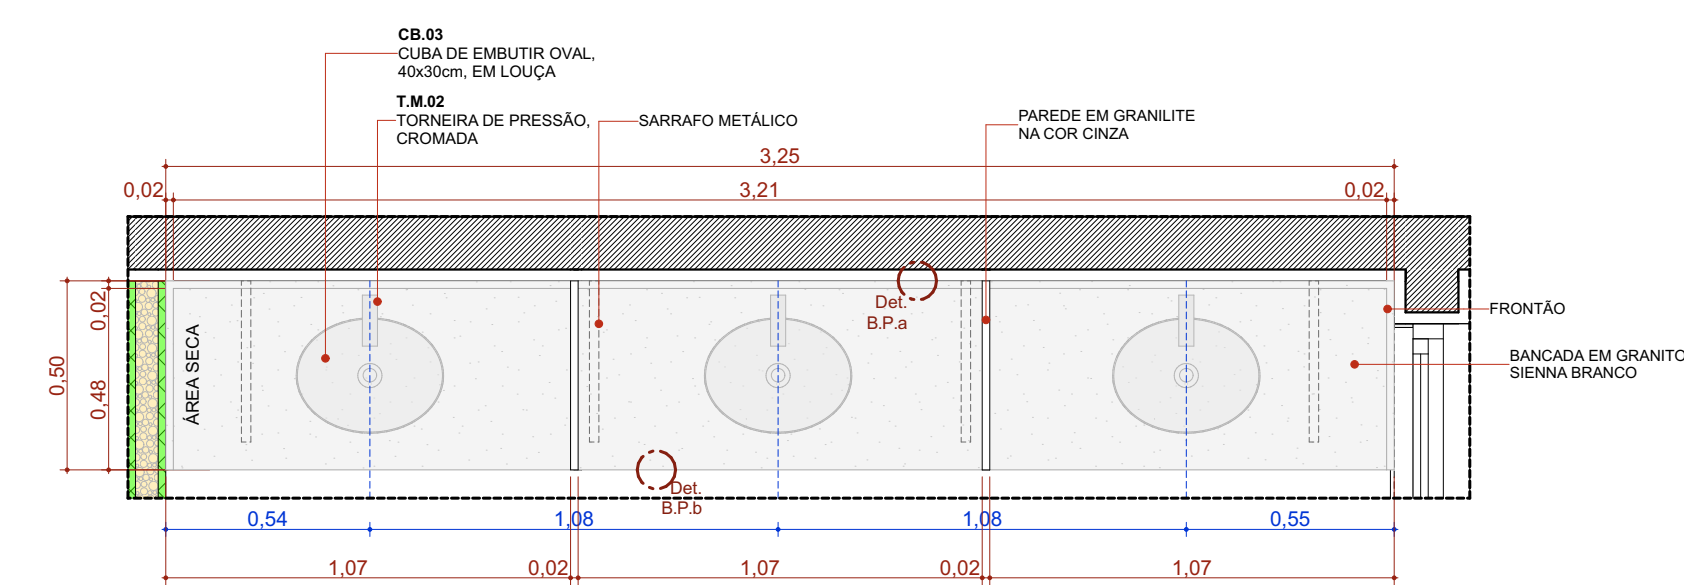


BPC.325de-Escovodromo
Escala: 1:20

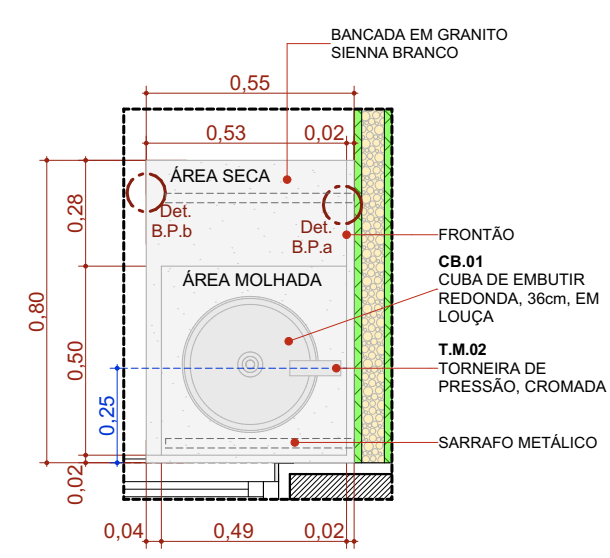


BPC.80d
Escala: 1:20

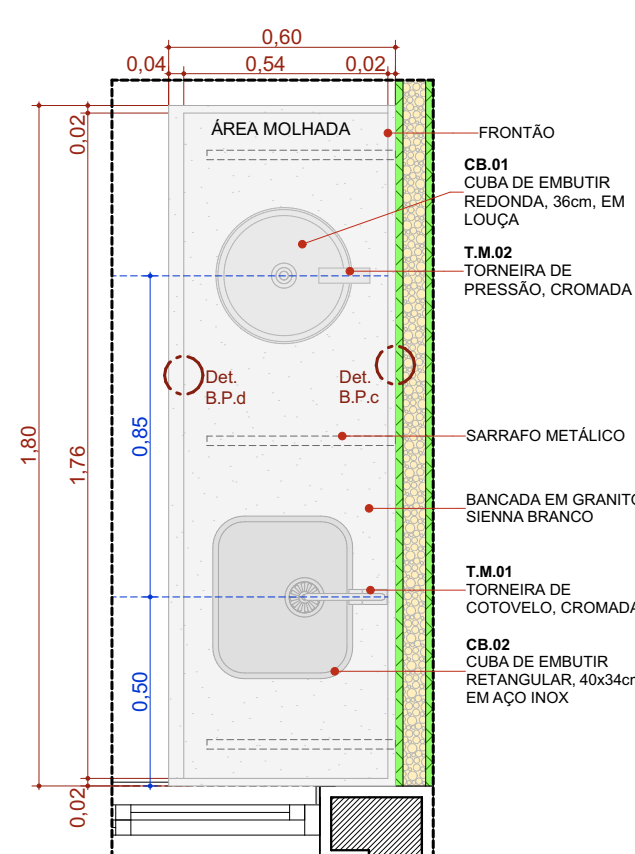


BPC2.180d
Escala: 1:20

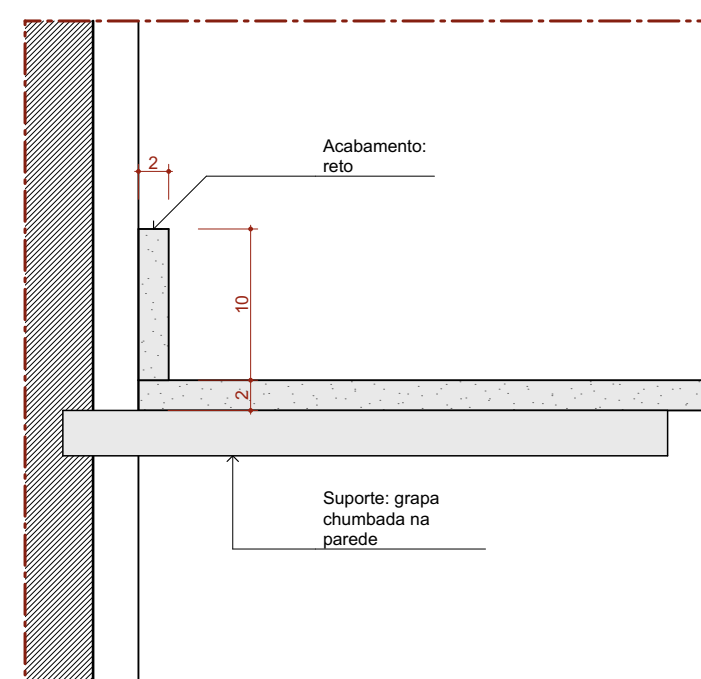


Det. B.P.a
Bancada de Pedra
Detalhe Frontão
Escala: 1:5

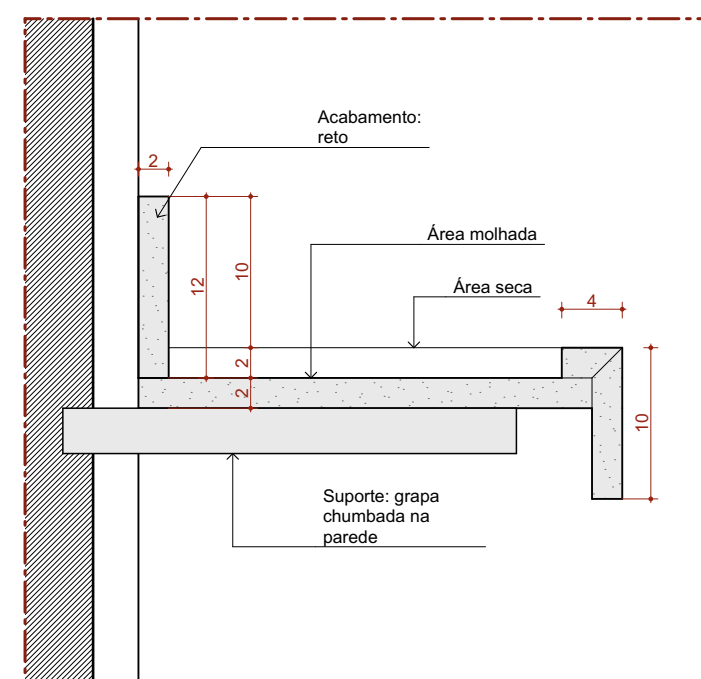

Det. B.P.c
Bancada de Pedra
Detalhe área molhada
Escala: 1:5

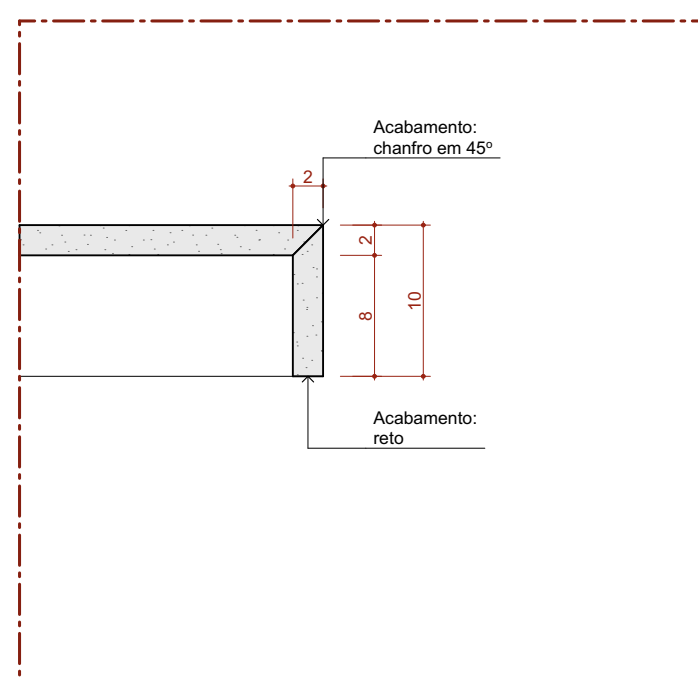

Det. B.P.b
Bancada de Pedra
Detalhe Sala
Escala: 1:5

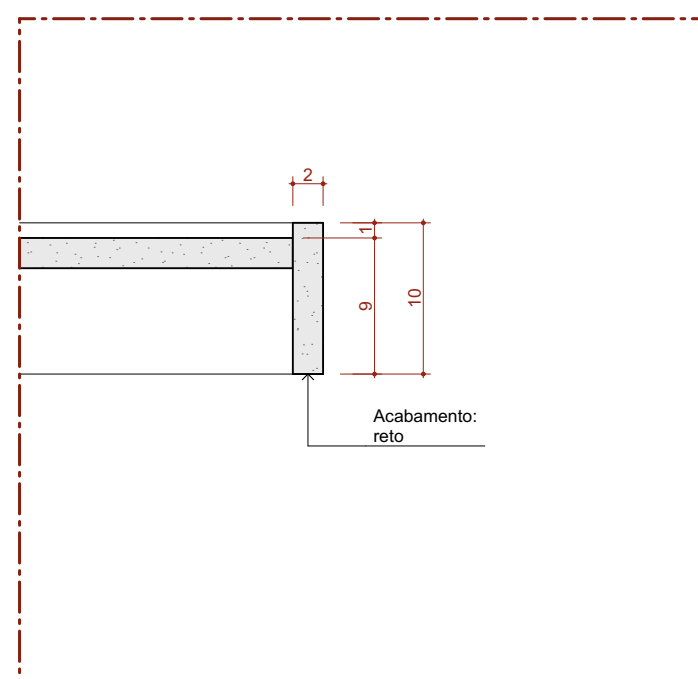

Det. B.P.d
Bancada de Pedra
Detalhe área molhada
Escala: 1:5

22 Quadro de Bancadas				
Cód.	Qtd.	Descrição	Frontão	
BI.350de	1	Bancada em L em Inox 3,50 x 1,75m, profundidade 0,60 e 0,75m, sem cuba	Frontão direita e esquerda	
BIC.190d	1	Bancada em Inox 1,90x0,60m, com uma cuba em inox.	Frontão direita e esquerda	
BP.180de	1	Bancada em granito 1,80x0,75m, sem cuba	Frontão direita	
BPC2.180d	1	Bancada em granito 1,80x0,60m, com uma cuba em inox retangular e uma cuba em cerâmica redonda.	Sem frontão lateral	
BPC.80d	1	Bancada em granito 0,80x0,55m, com uma cuba em cerâmica redonda.	Frontão direita	
BPC.100d	1	Bancada em granito 1,00x0,60m, com uma cuba em inox retangular	Frontão direita	
BPC.140e	1	Bancada em granito 1,40 x 0,60m, com uma cuba em inox retangular	Frontão direita e esquerda	
BPC.160d	1	Bancada em granito 1,60x0,55m, com uma cuba em cerâmica redonda.	Frontão esquerda	
BPC.180d	1	Bancada em granito 1,80x0,50m, com três cubas em cerâmica oval.	Sem frontão lateral	
BPC.180e	1	Bancada em granito 1,80x0,50m, com três cubas em cerâmica oval.	Sem frontão lateral	
BPC.200d	1	Bancada em L em granito 2,00 x 1,80m, profundidade 0,60, com uma cuba em inox retangular e uma cuba em cerâmica redonda.	Frontão direita e esquerda	
BPC.213de	1	Bancada em granito 2,13x0,60m, com uma cuba retangular em inox.	Frontão direita	
BPC.280d	6	Bancada em granito 2,80x0,55m, com uma cuba em inox retangular e uma cuba em cerâmica redonda.	Frontão Esquerda	
BPC.325de-Escovodromo	2	Bancada em granito 3,25x0,50m, com três cubas em cerâmica oval.	Frontão direita	

TÍTULO DO PROJETO

UNIDADE BÁSICA DE SAÚDE - PORTE 4

PROPRIETÁRIO
MINISTÉRIO DA SAÚDE
SECRETARIA DE ATENÇÃO PRIMÁRIA À SAÚDE

CNPJ
00.394.544/0108-14

ENDERECO
Secretaria de Atenção Primária à Saúde
Espanada dos Ministérios Bloco G Edifício Sede - Ministério da Saúde
CEP 70. 058-900 - Brasília- DF

TÍTULO DA PRANCHA

DETALHAMENTO DE BANCADAS

DESCRIÇÃO DA ETAPA

PROJETO EXECUTIVO

NOME: PRANCHA - ARQUIVO
MS_UBS4_PE_AQ 18.22_R00

REVISÃO
R00

UNIDADE
METROS































DATA
17/12/2024


ESCALA
INDICADA

DIRETOS AUTORAIS RESERVADOR CONFORME LEGISLAÇÃO NACIONAL E INTERNACIONAL

FOLHA 11 ESTEND:
110,10 x 59,40




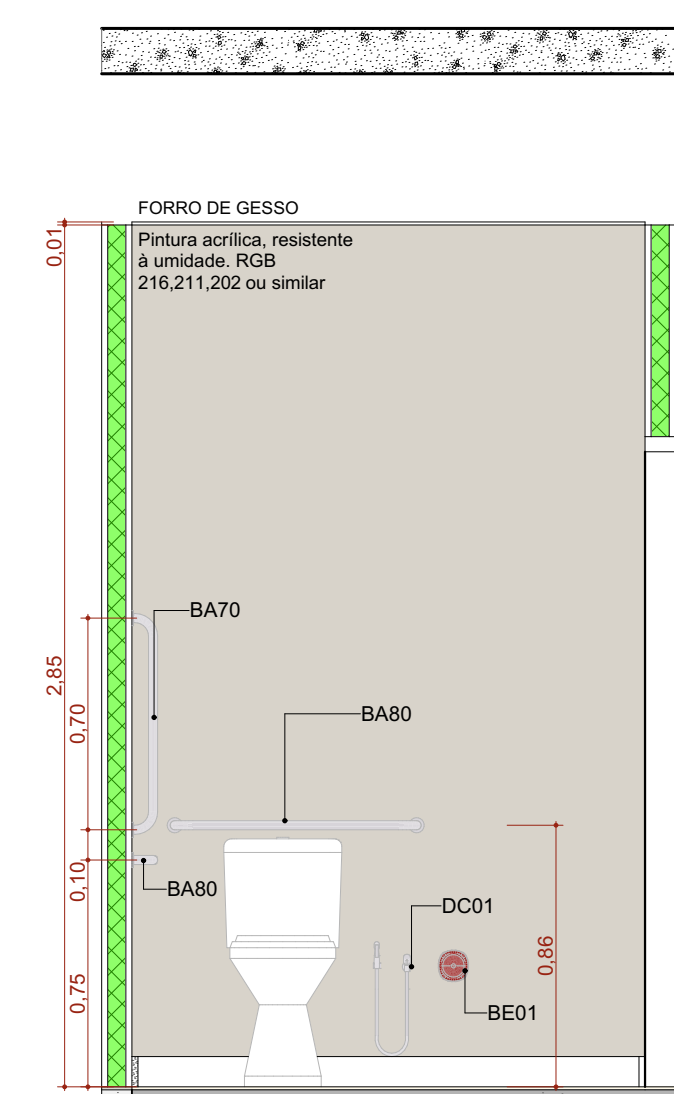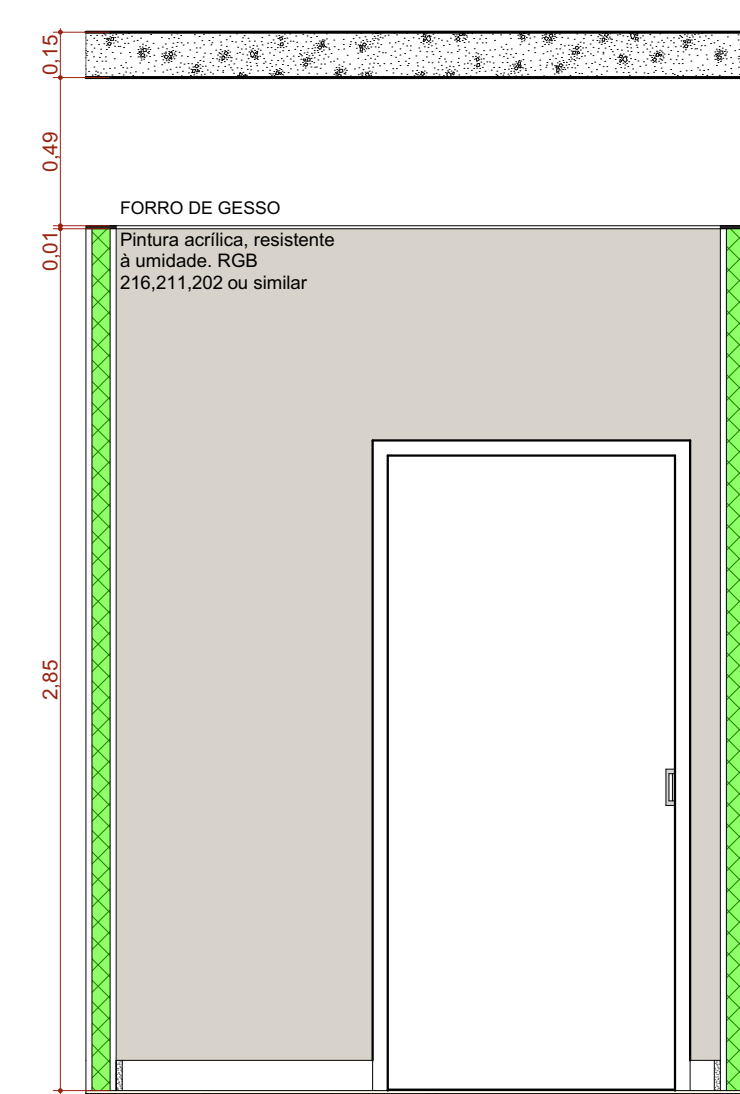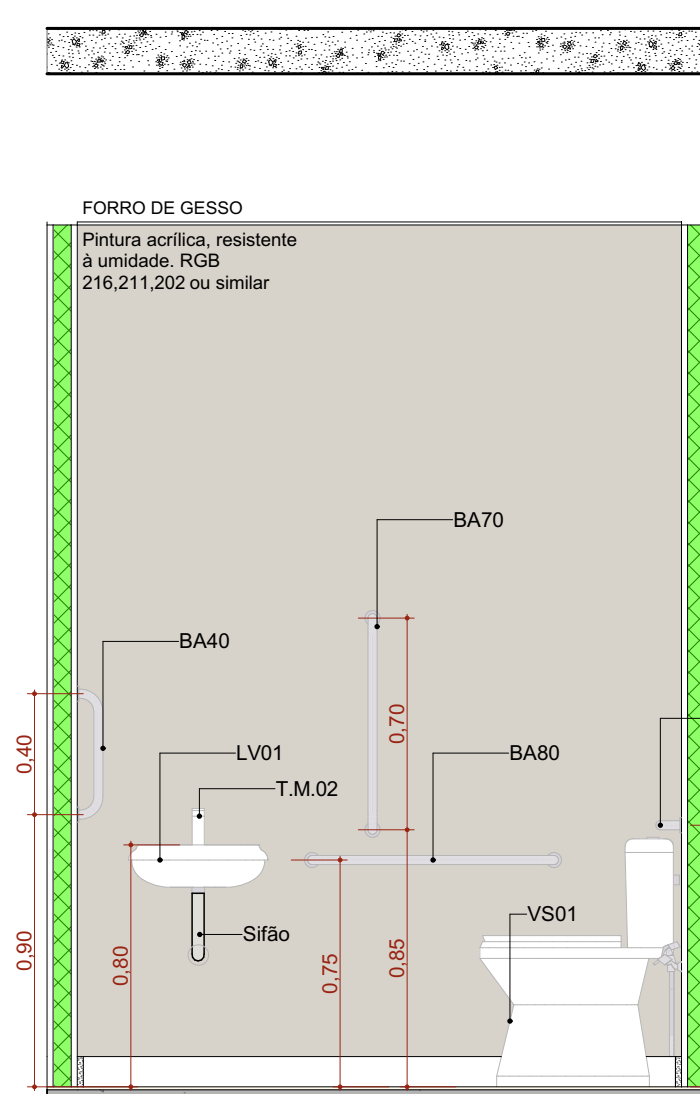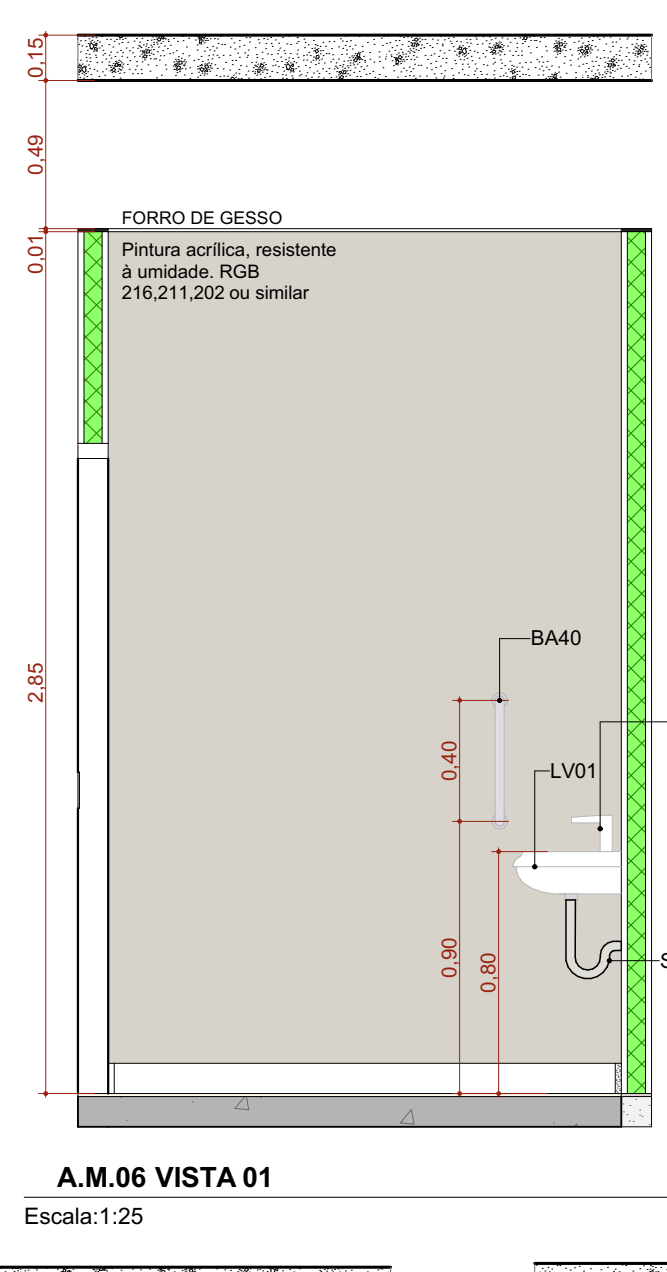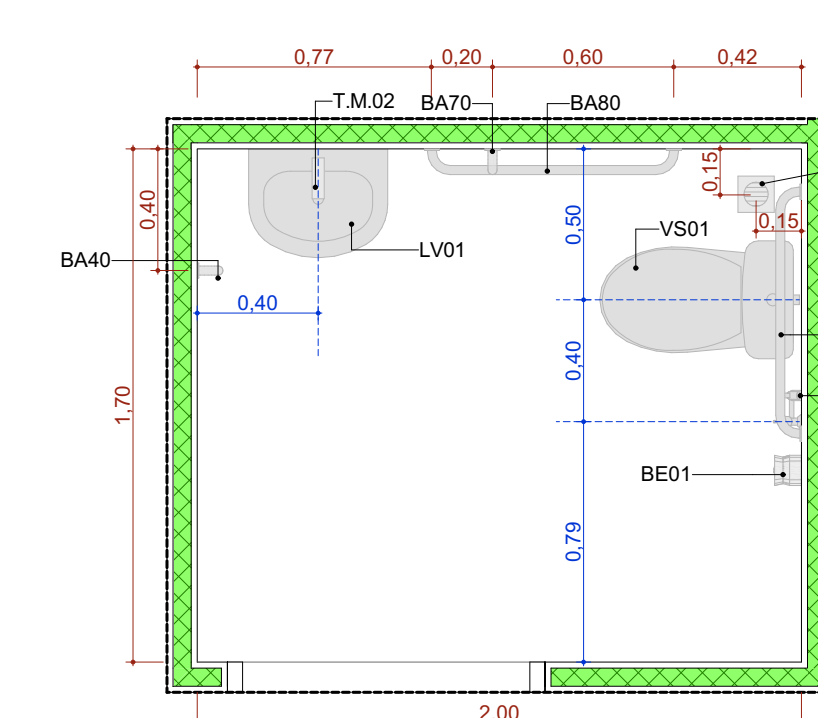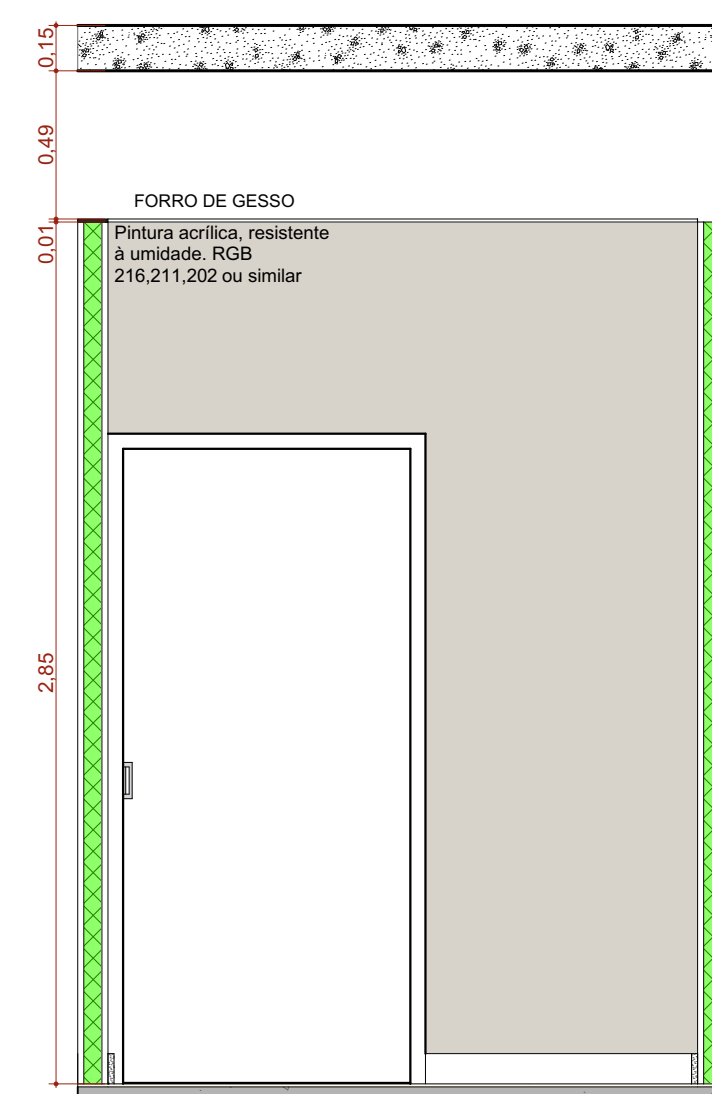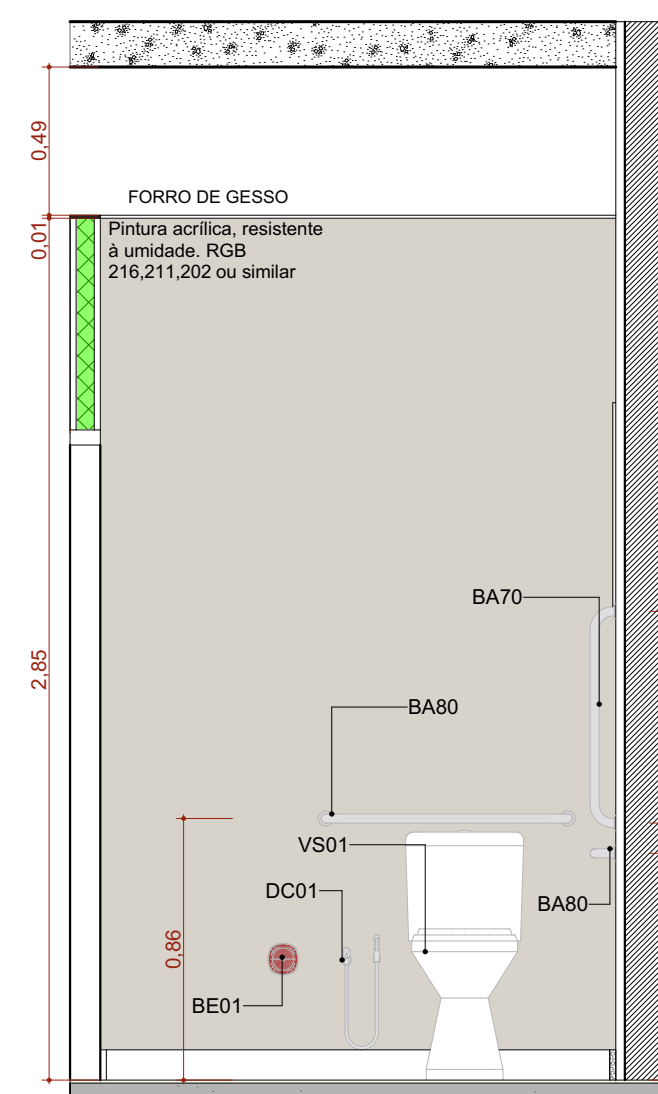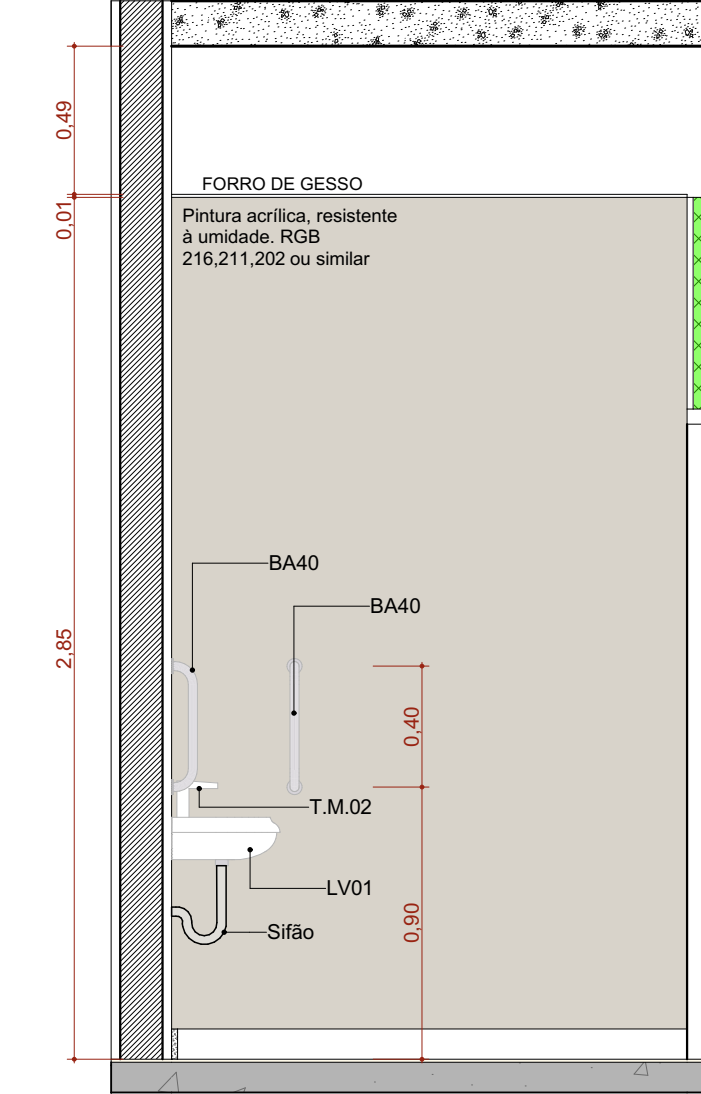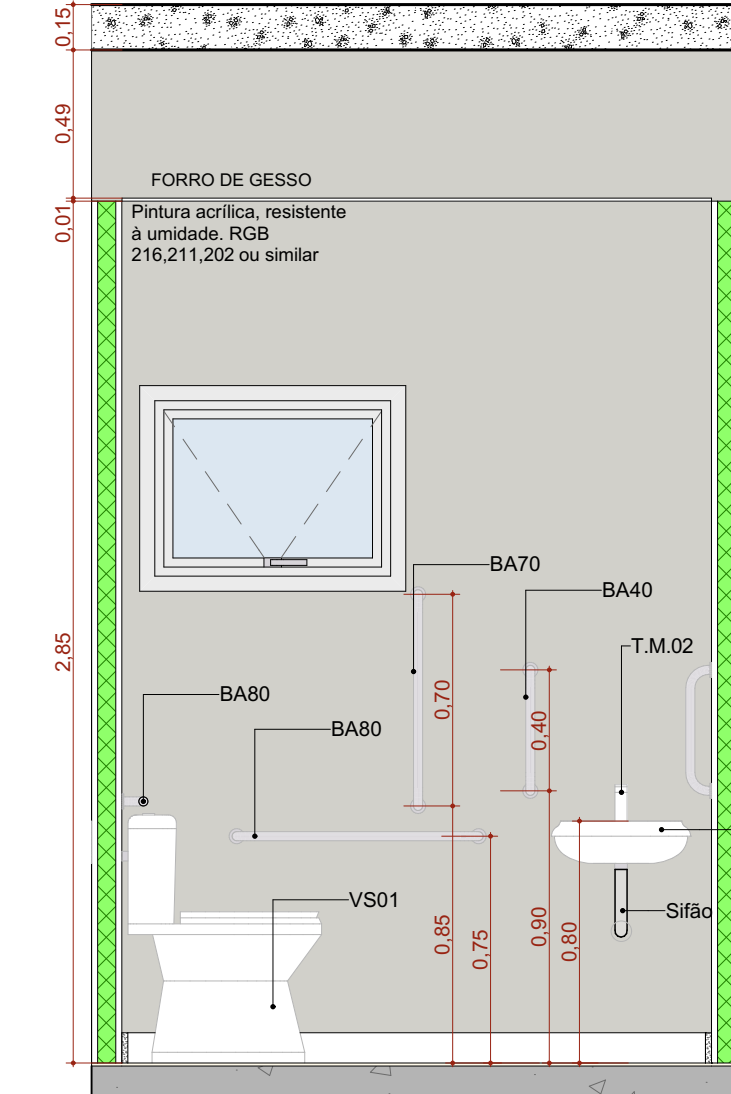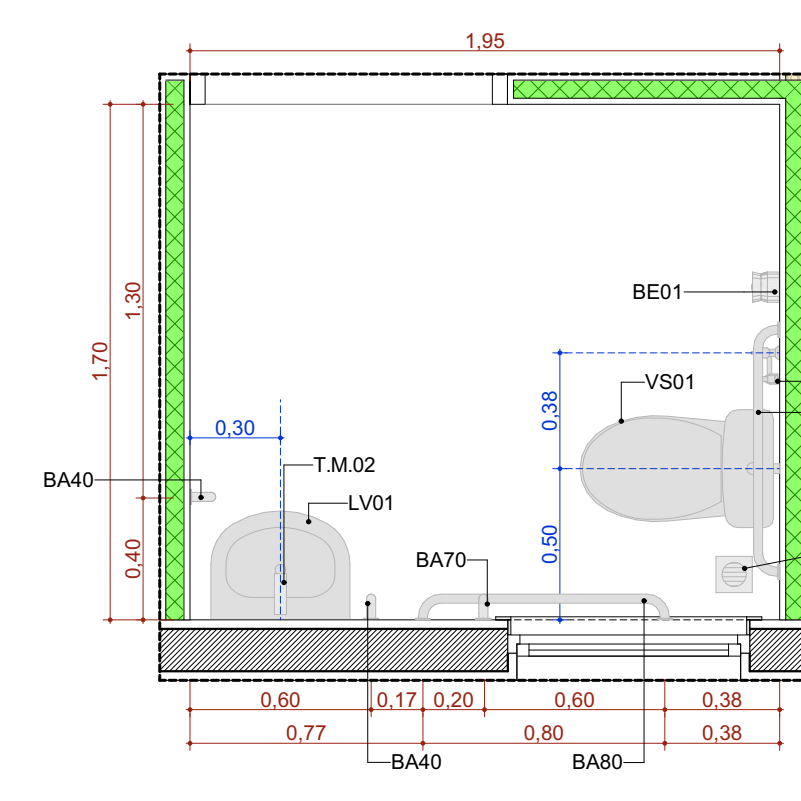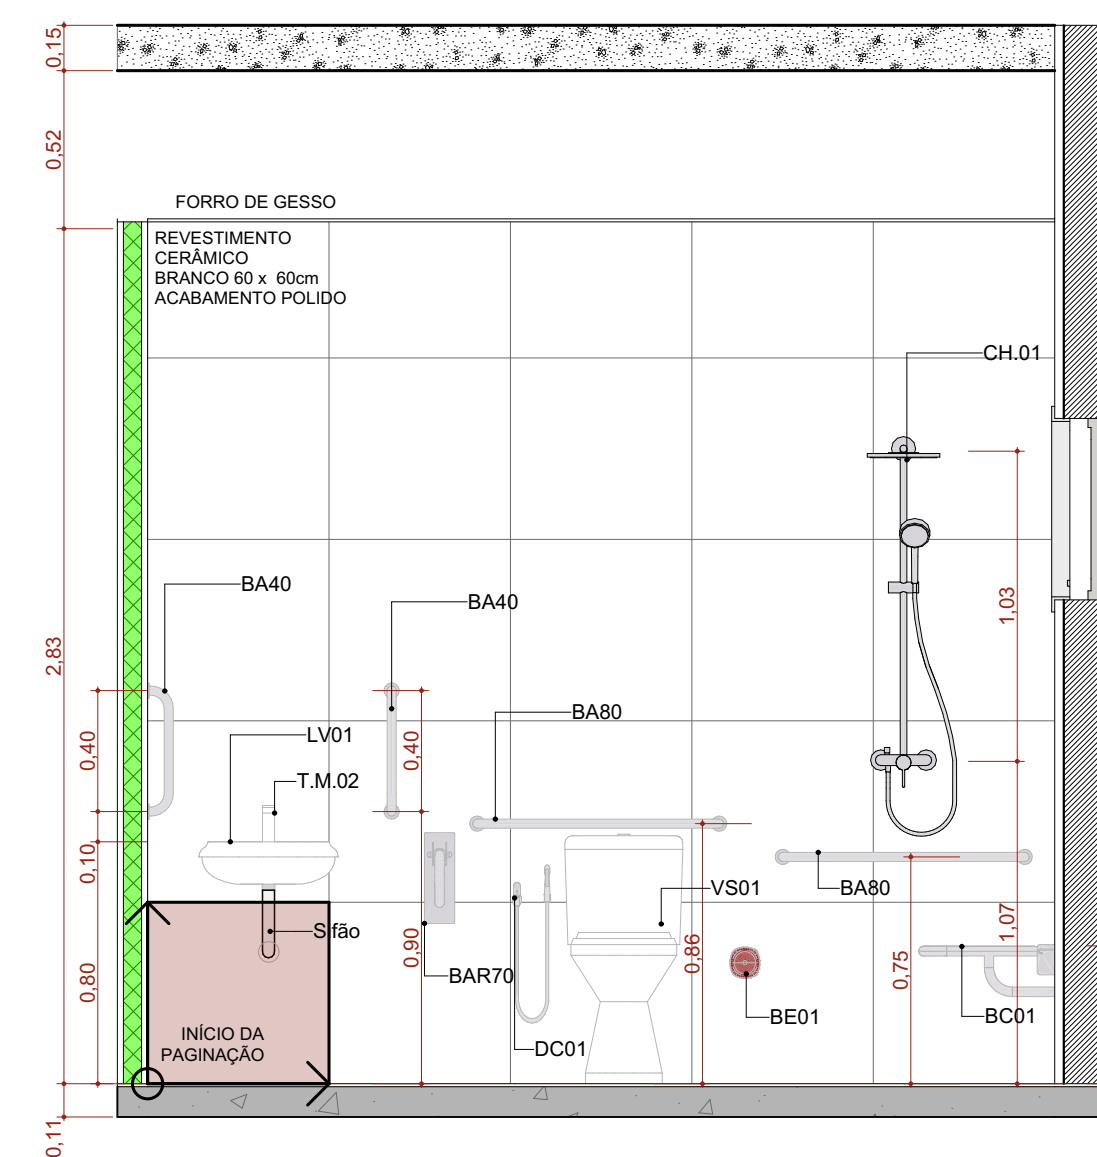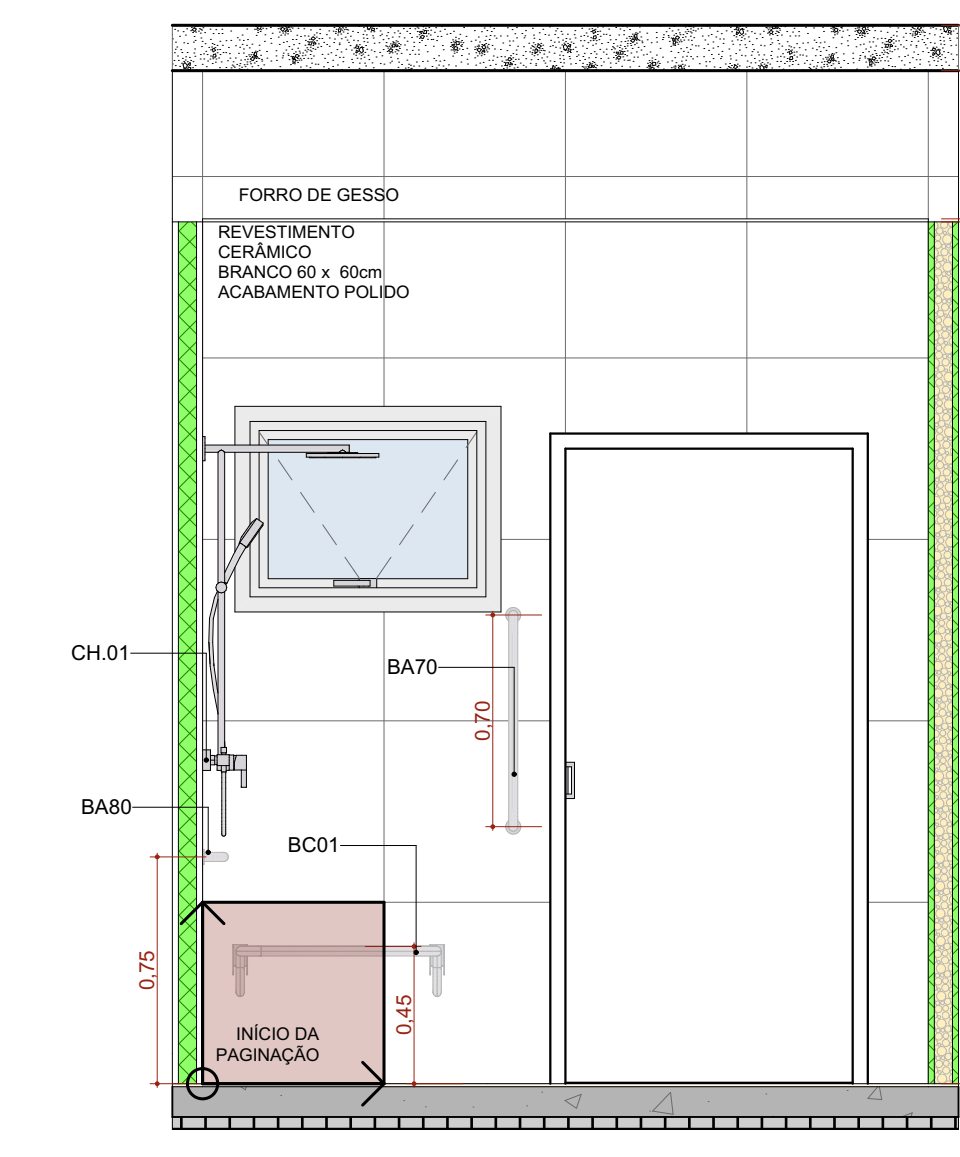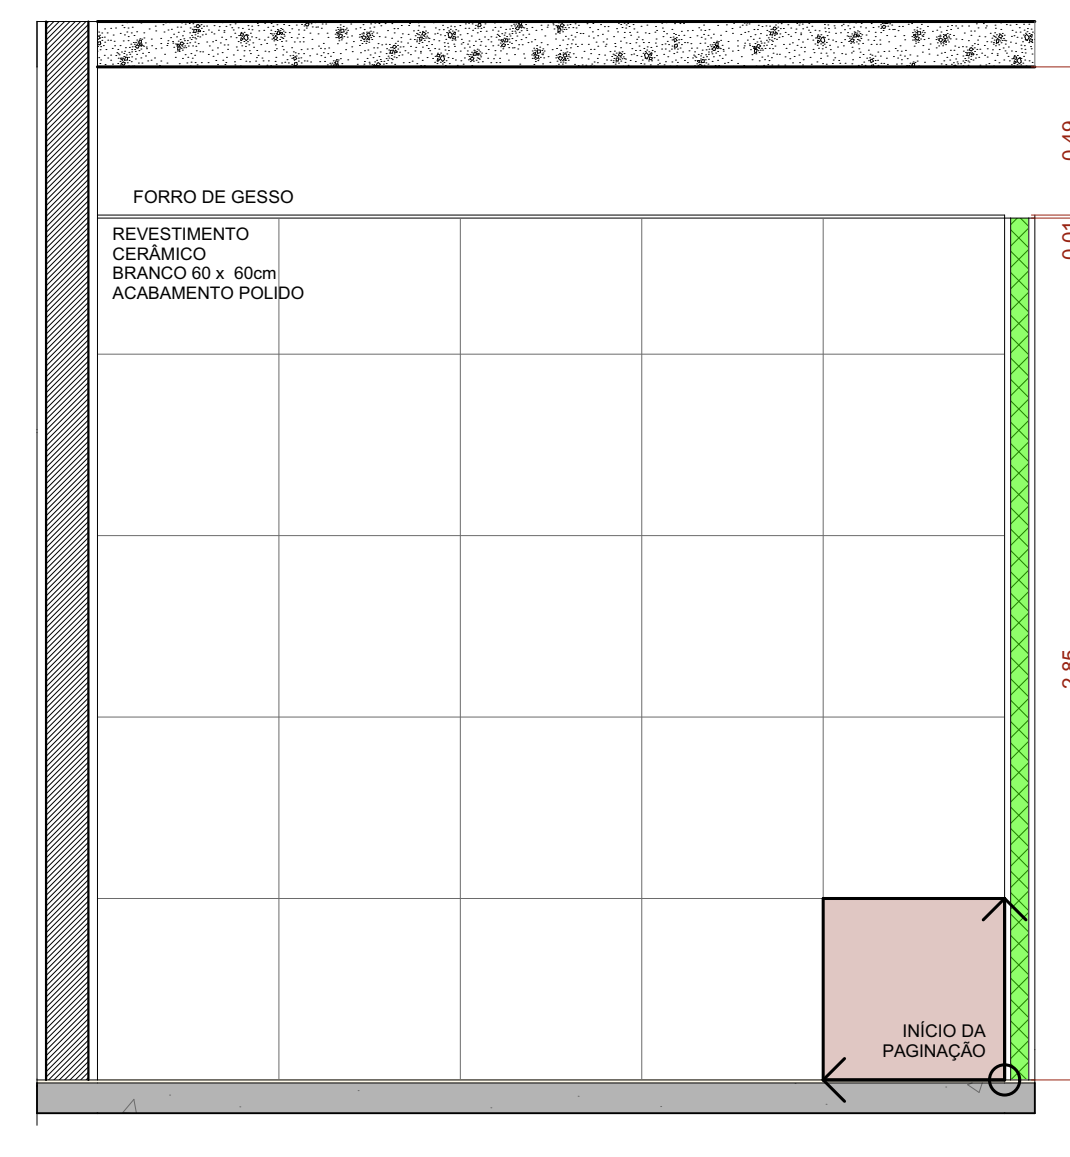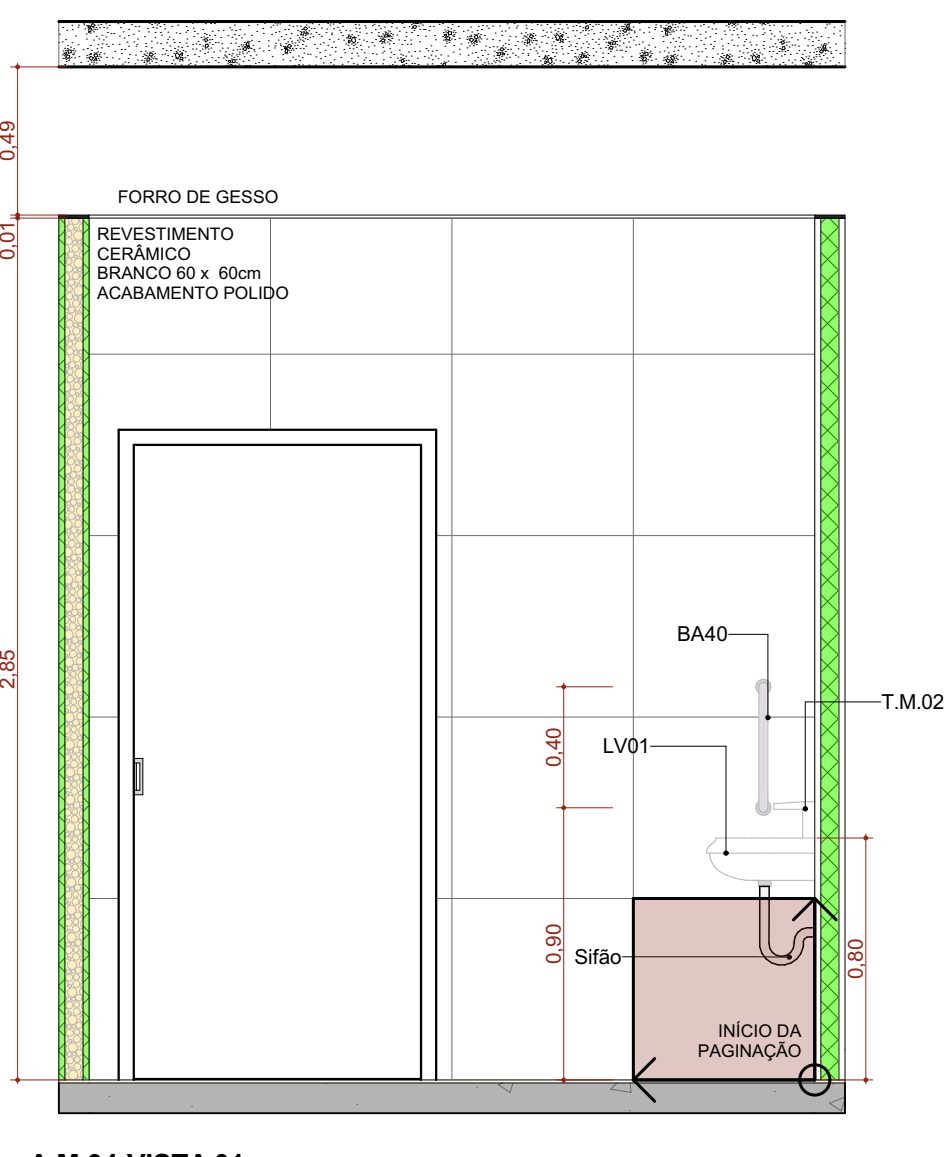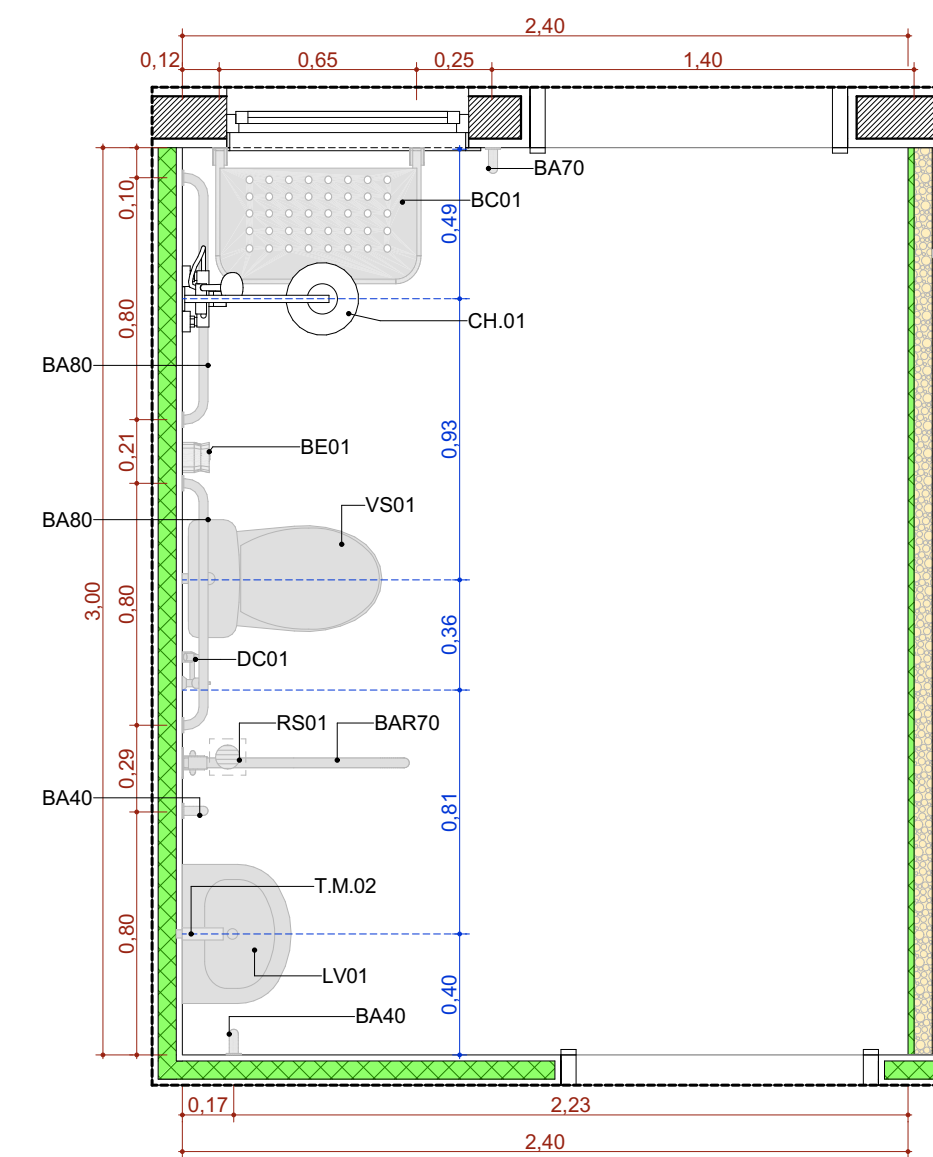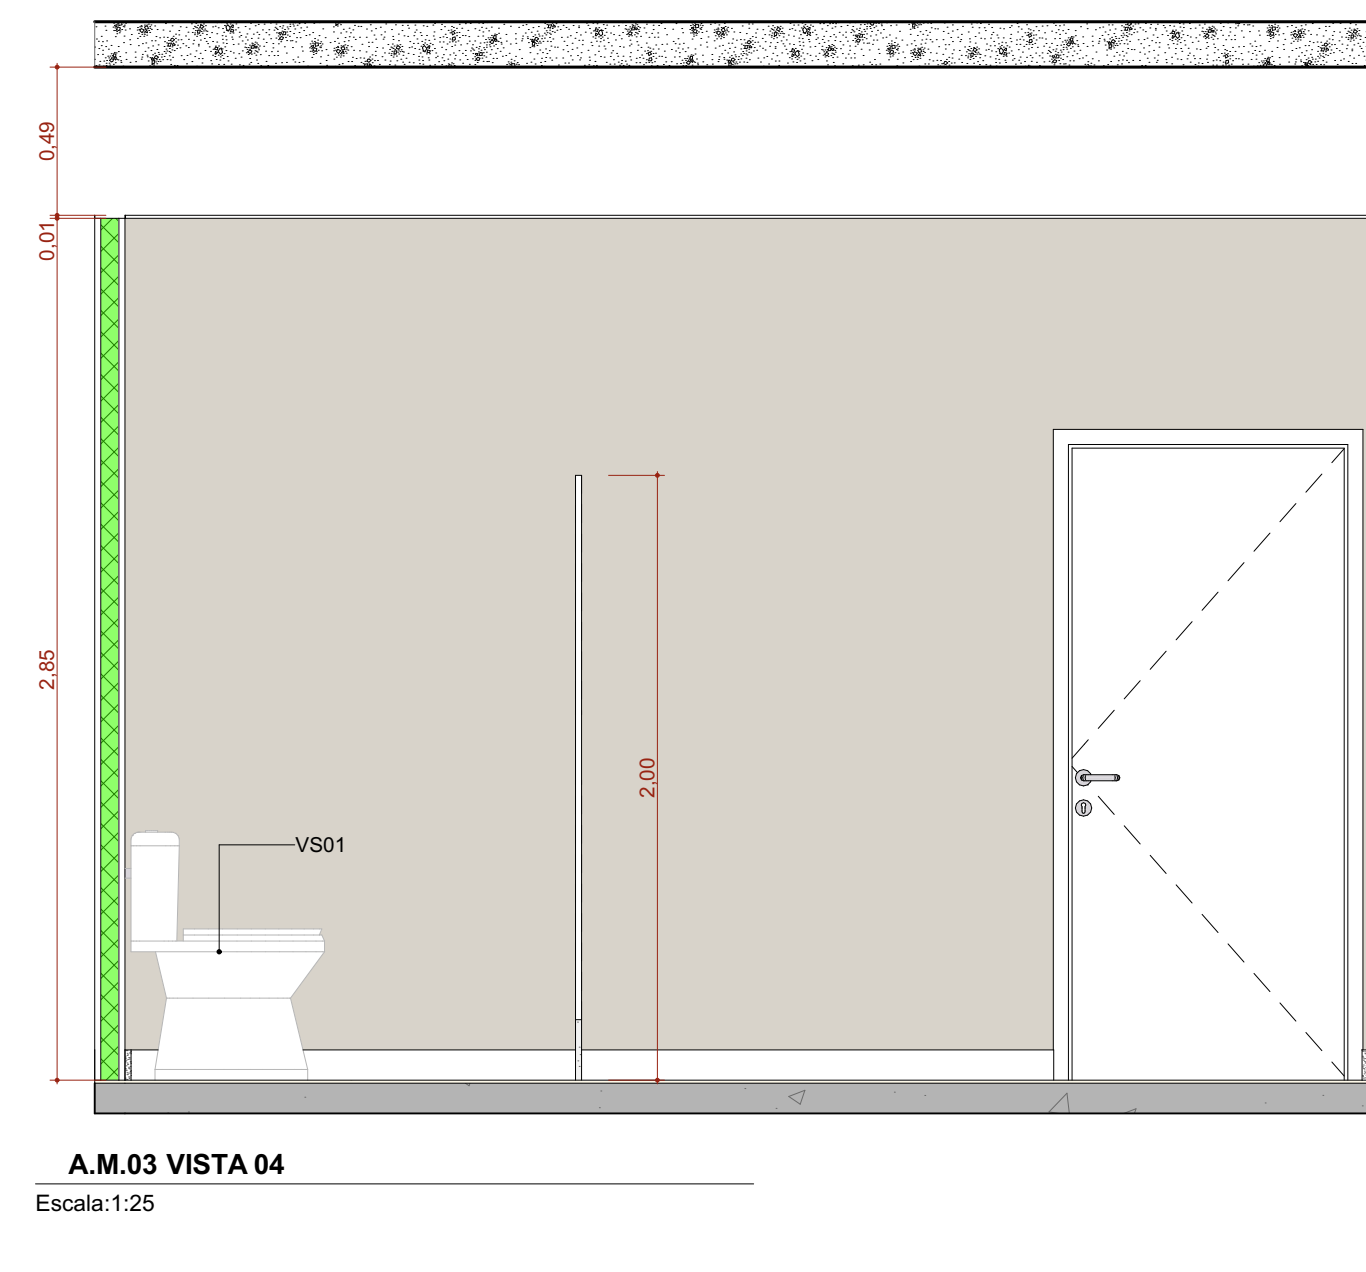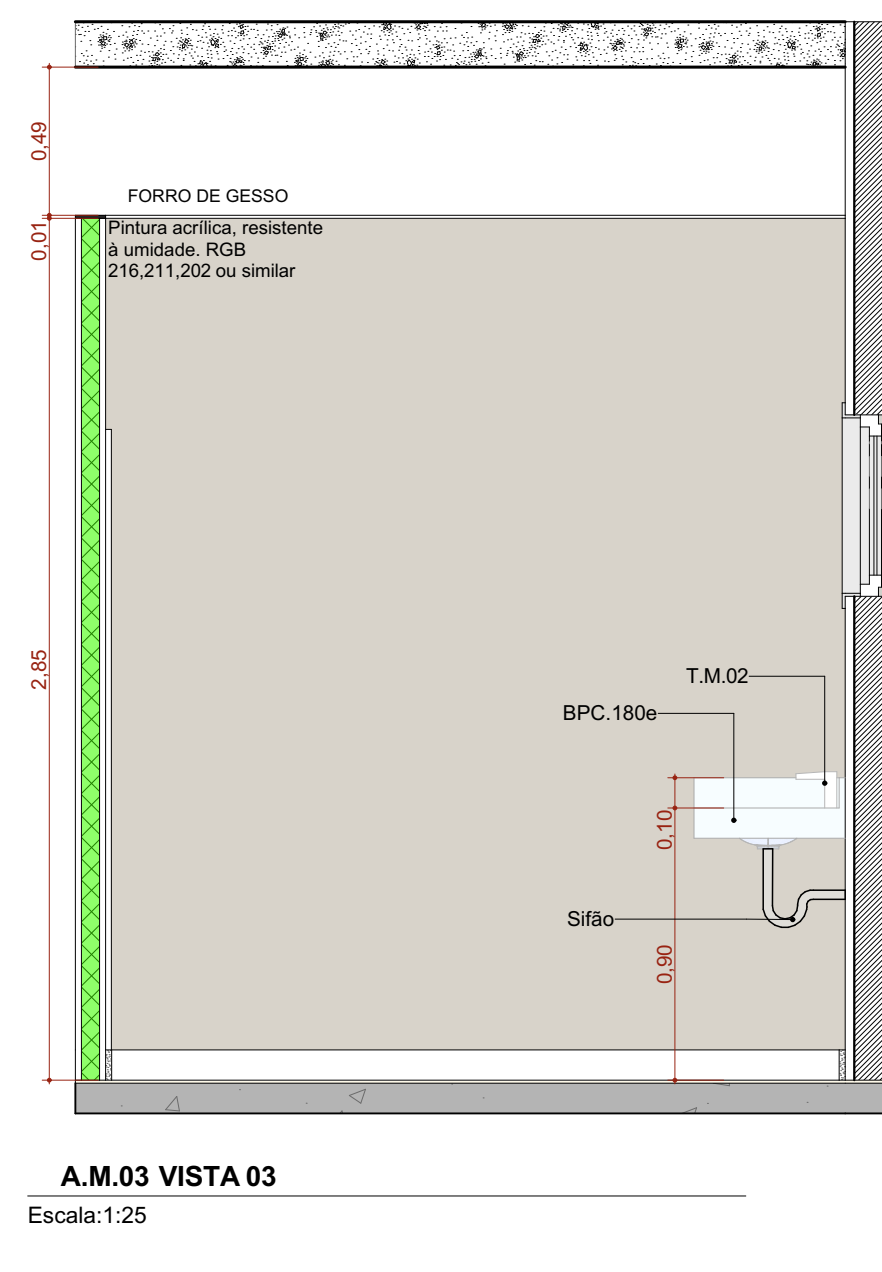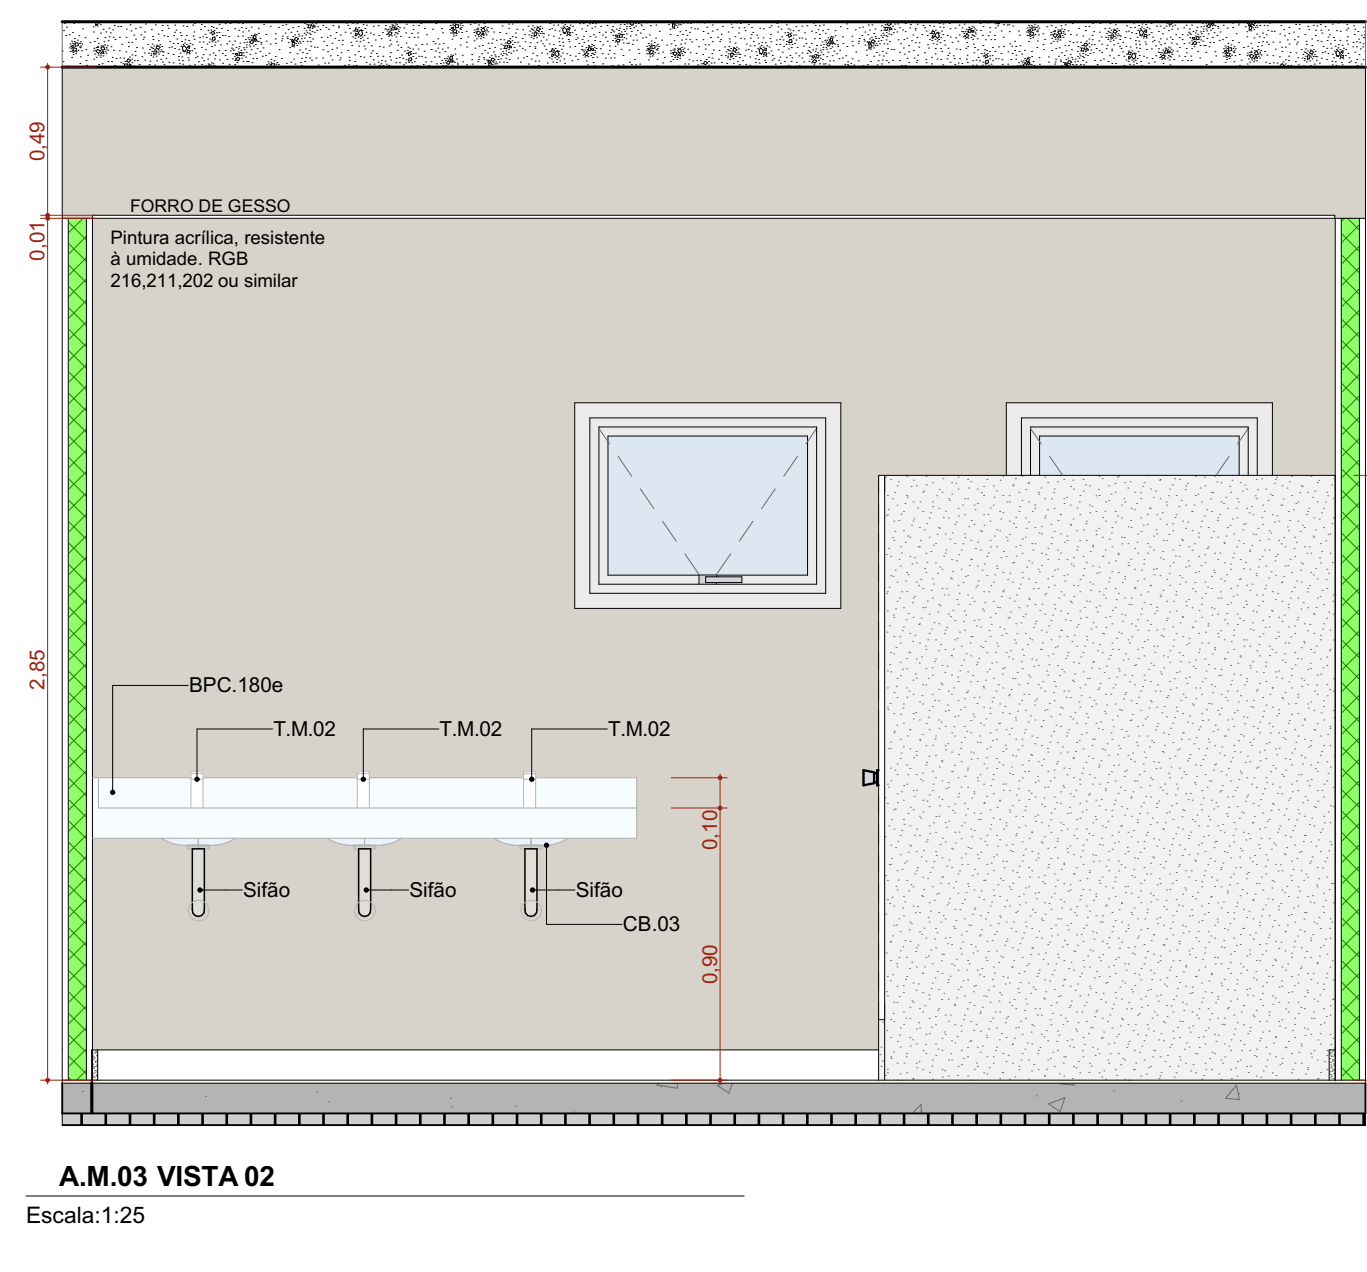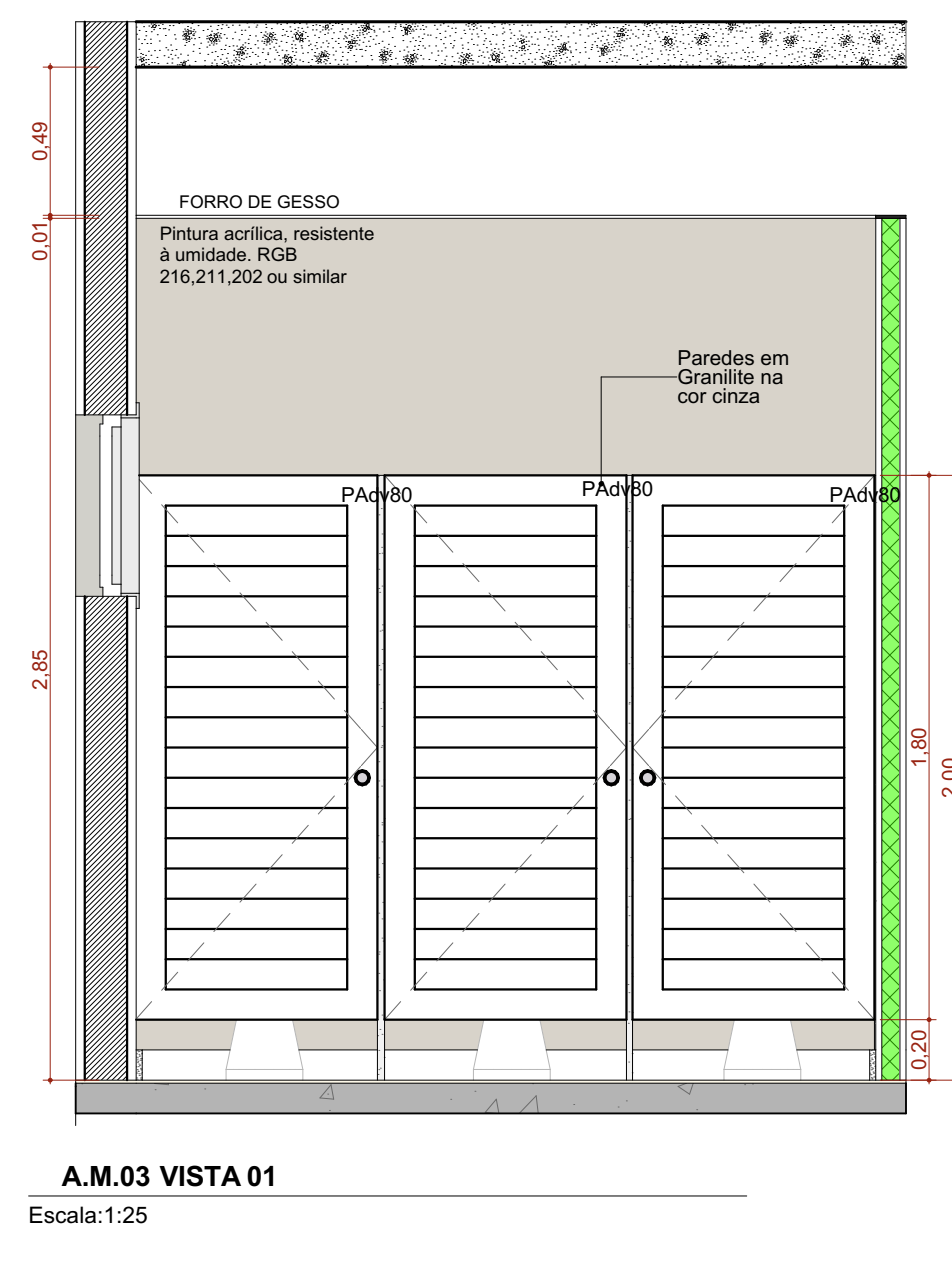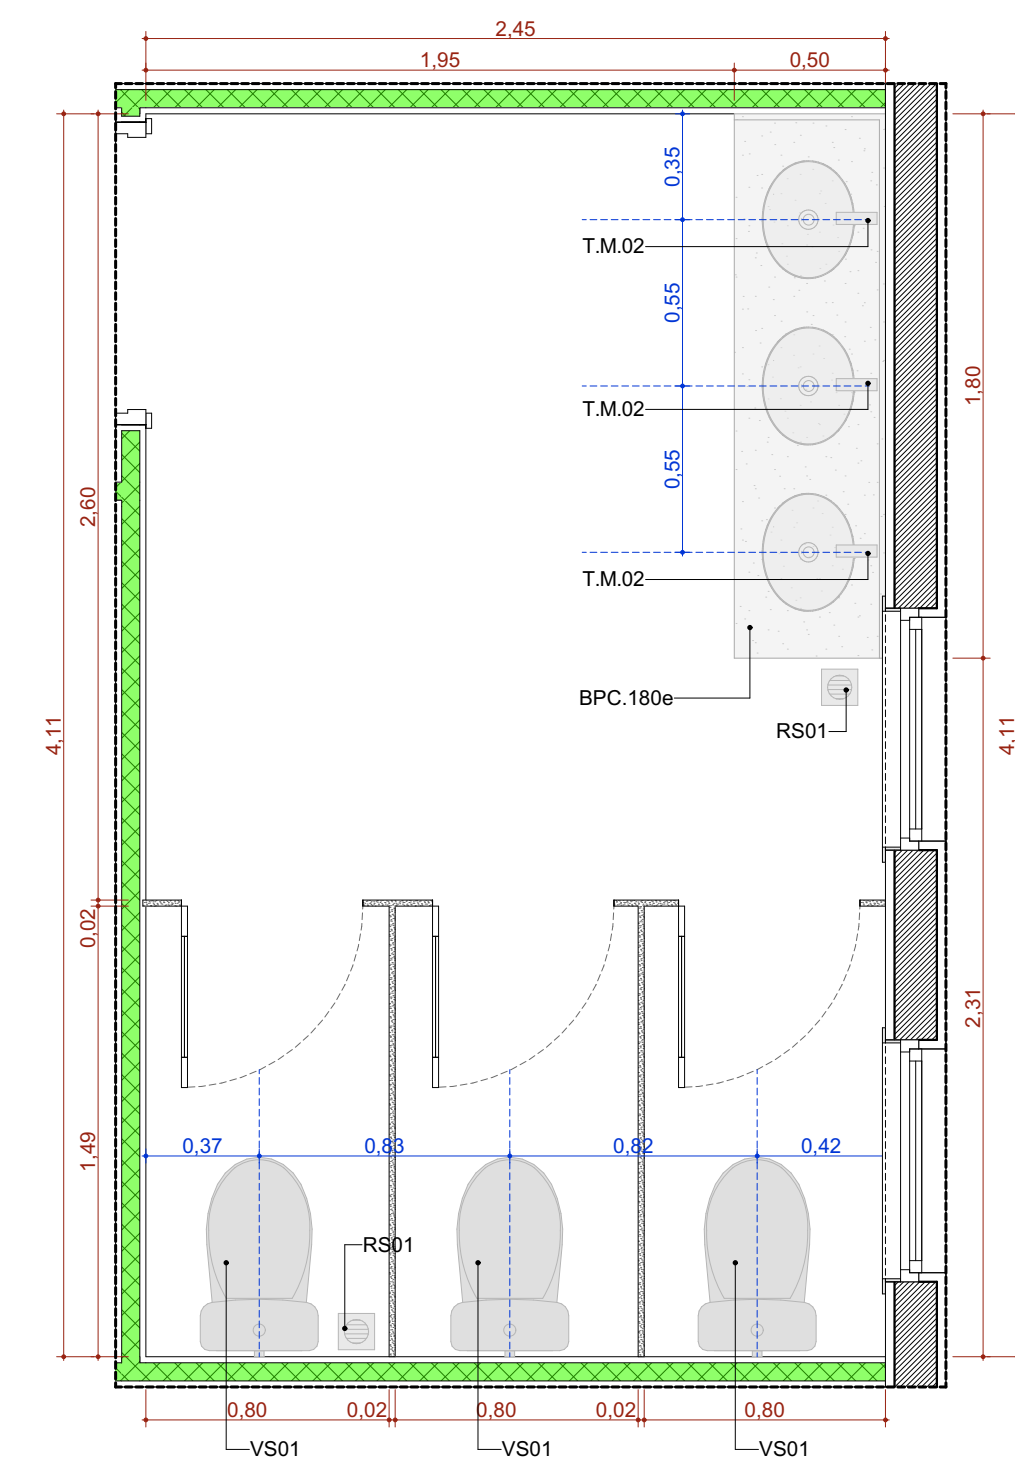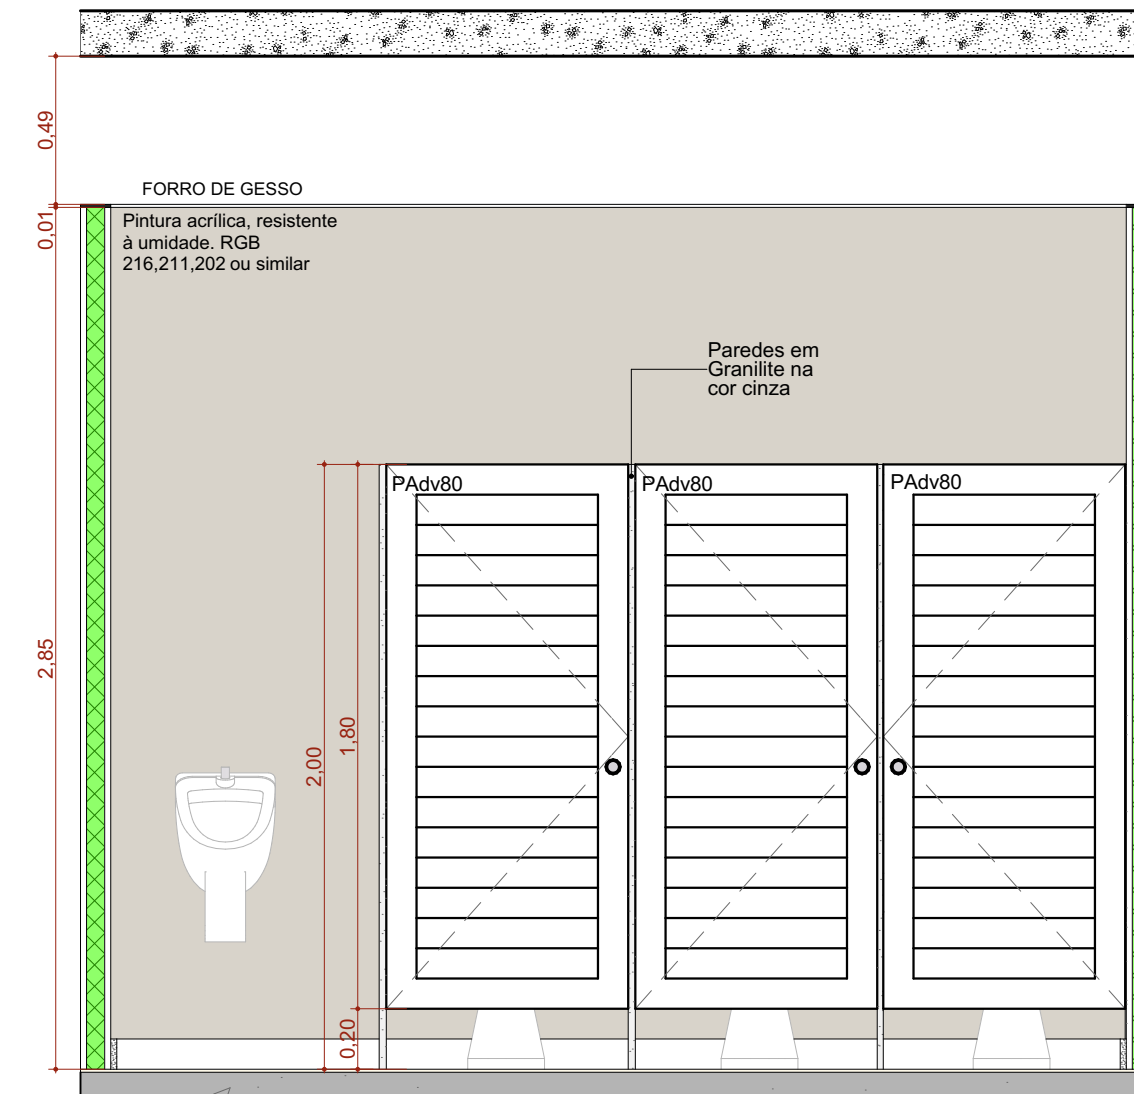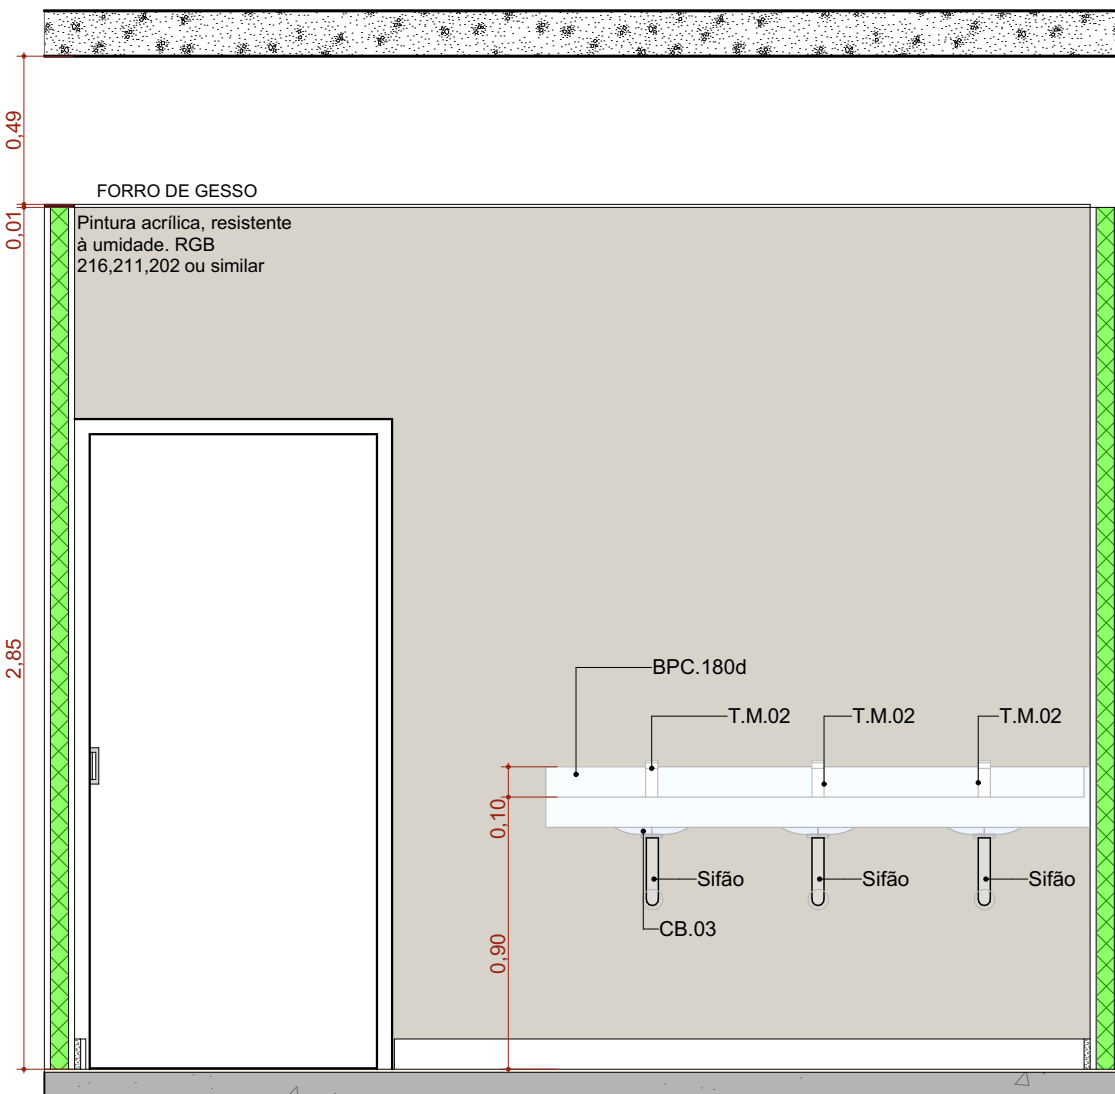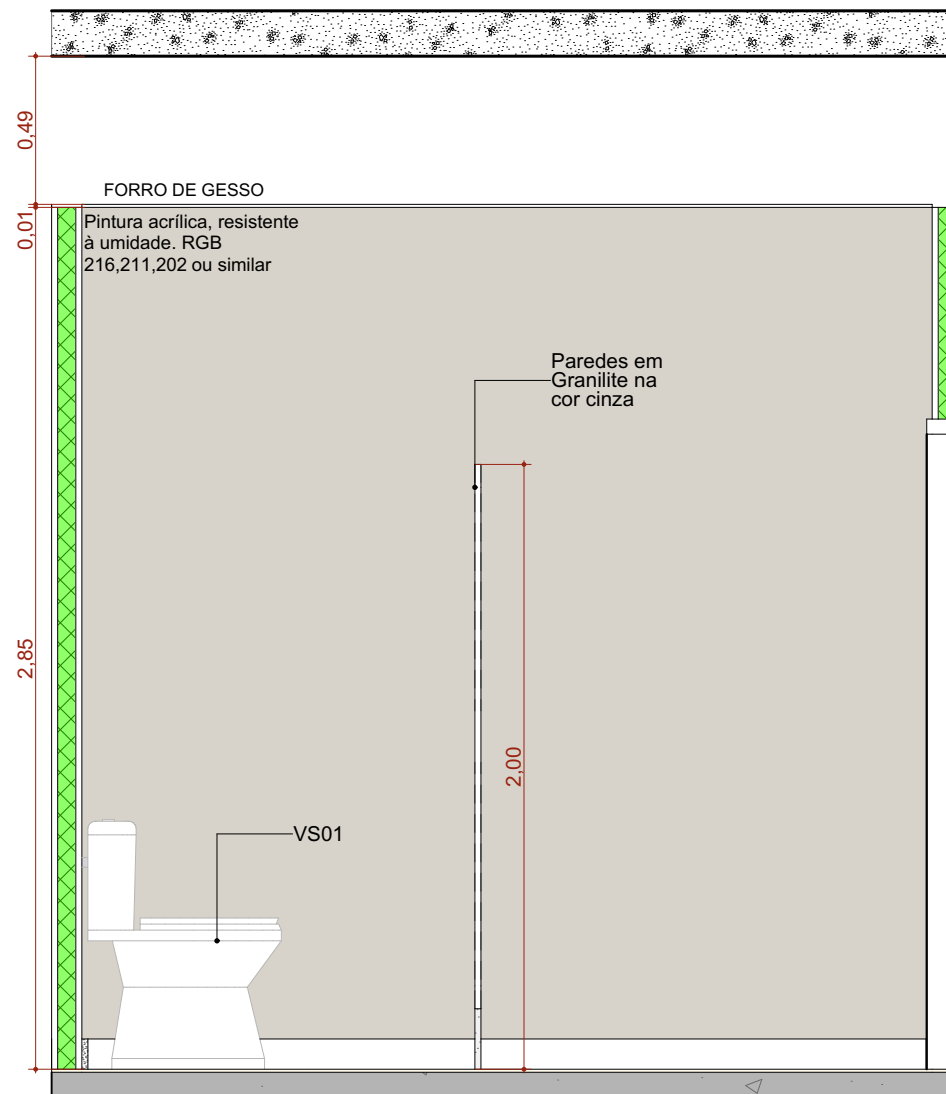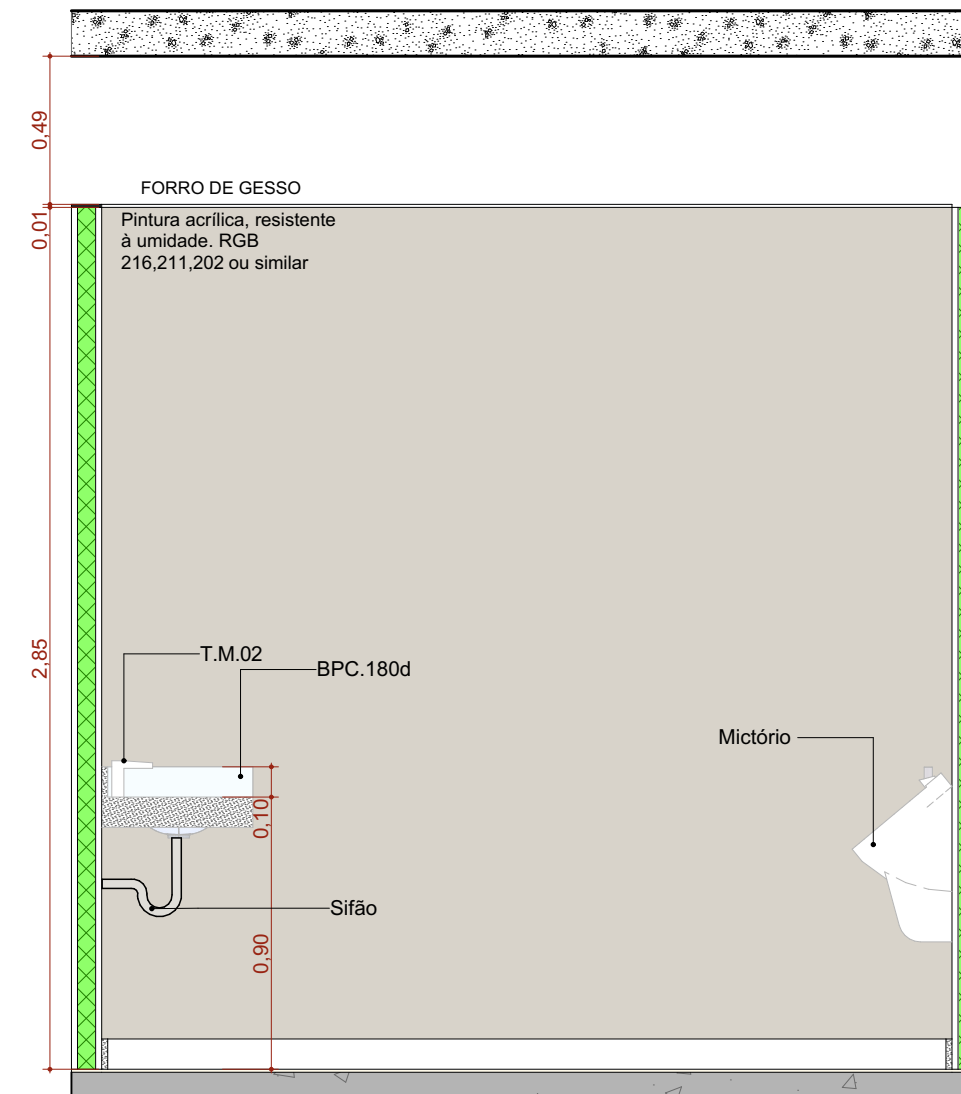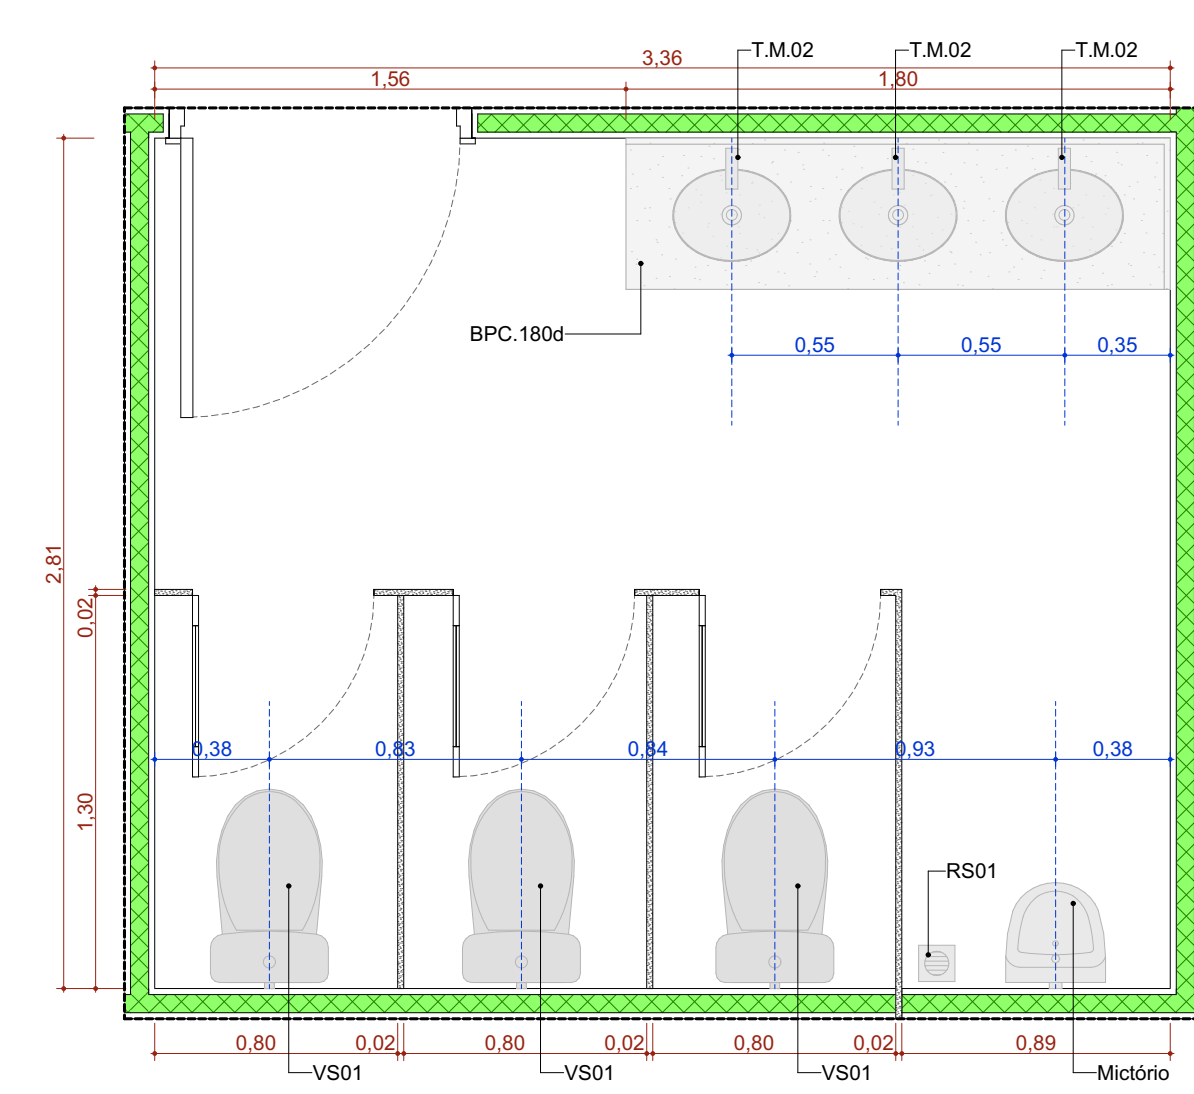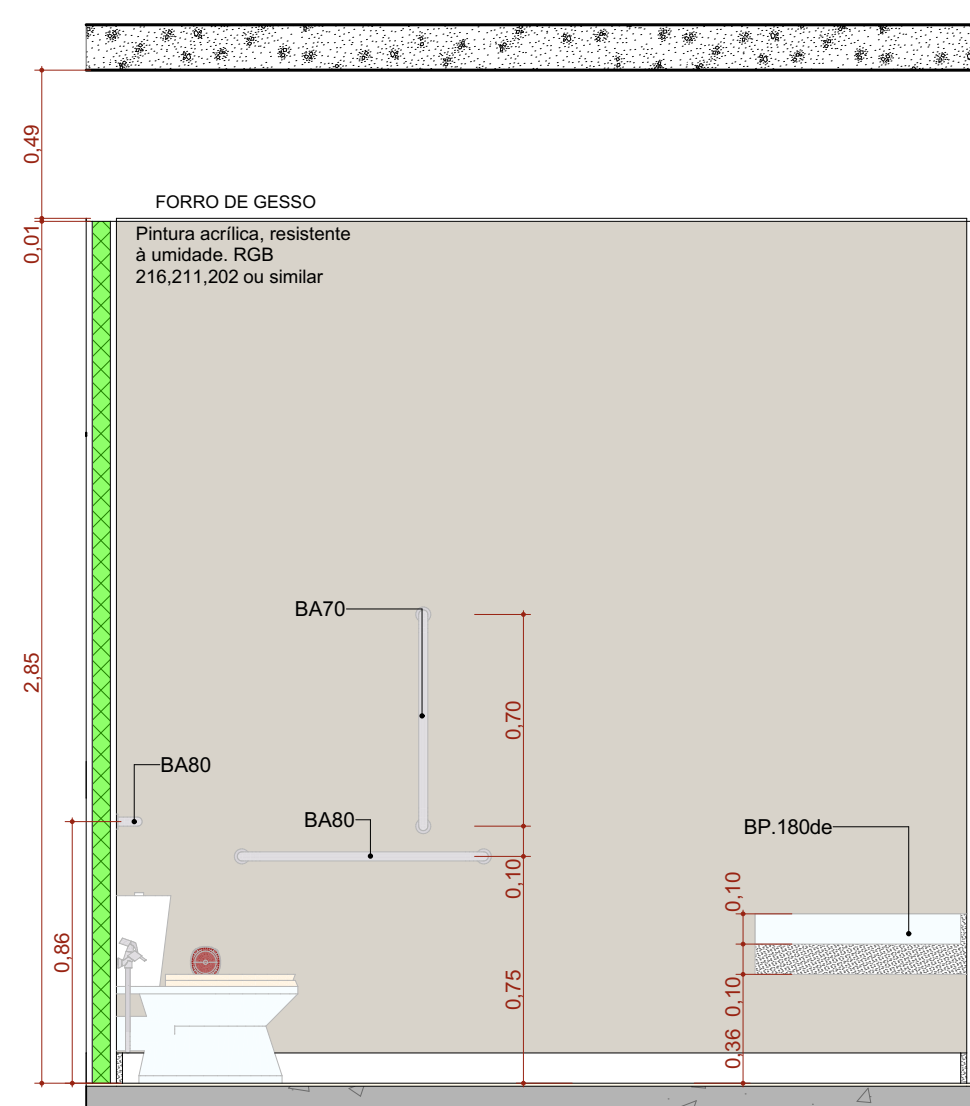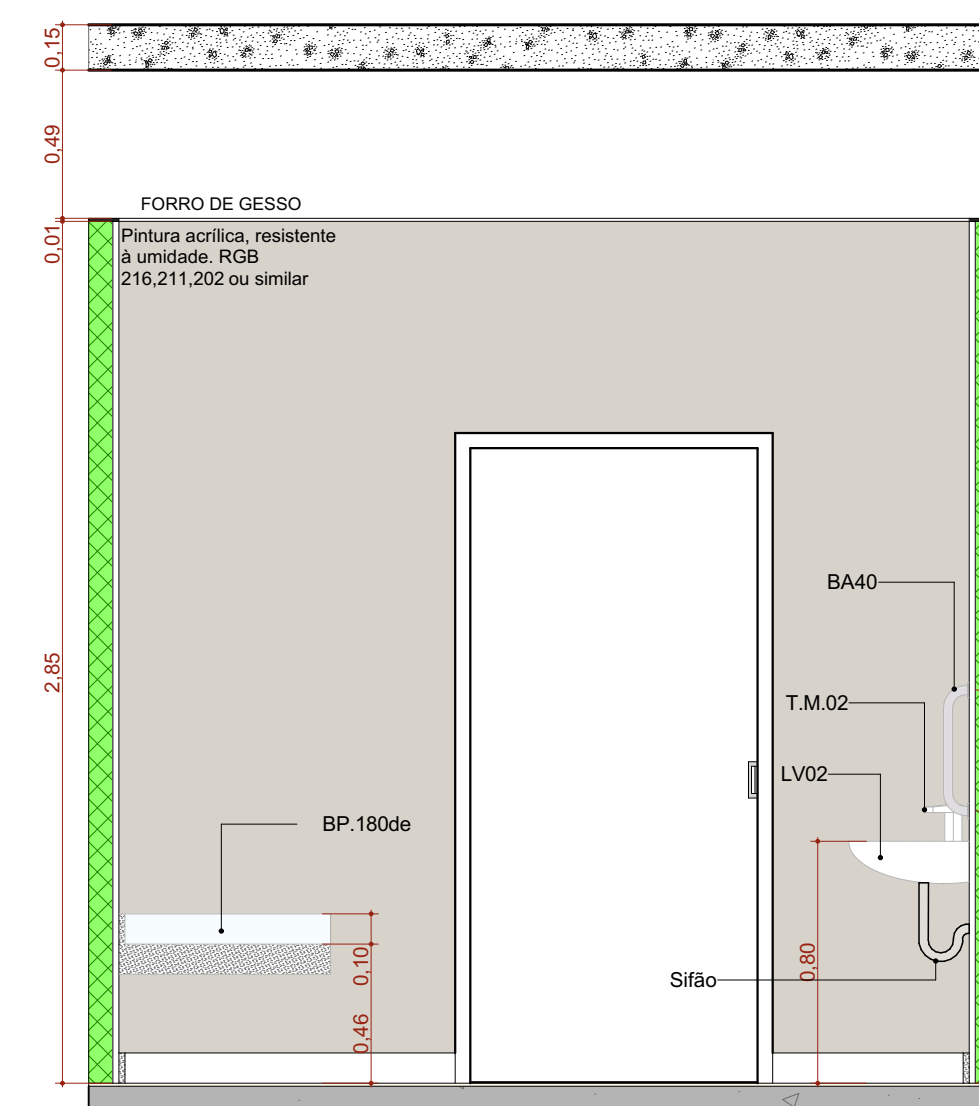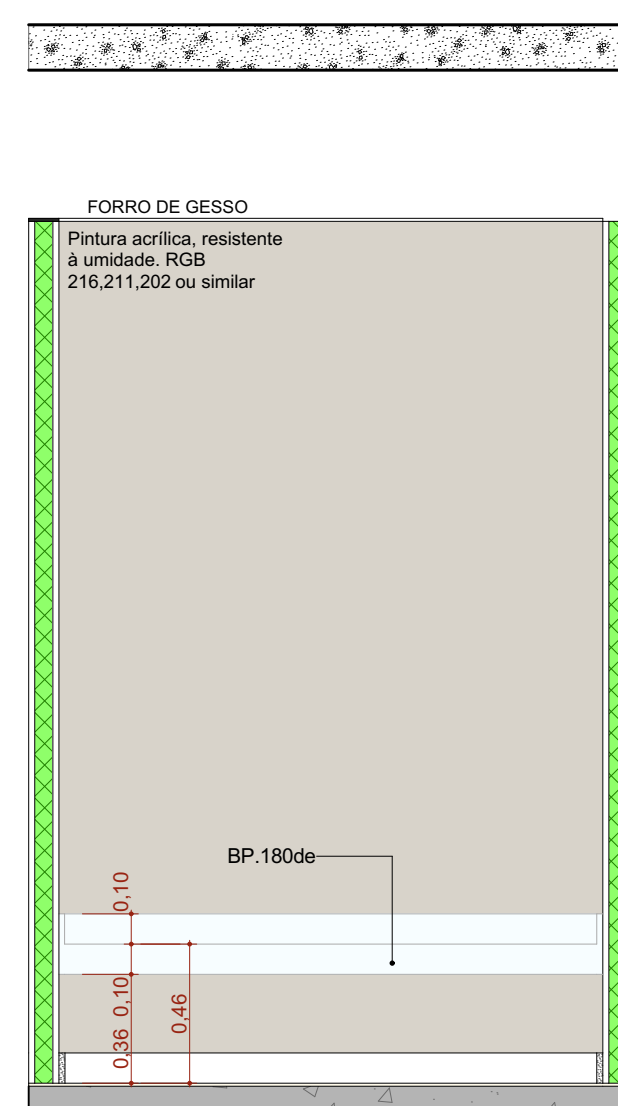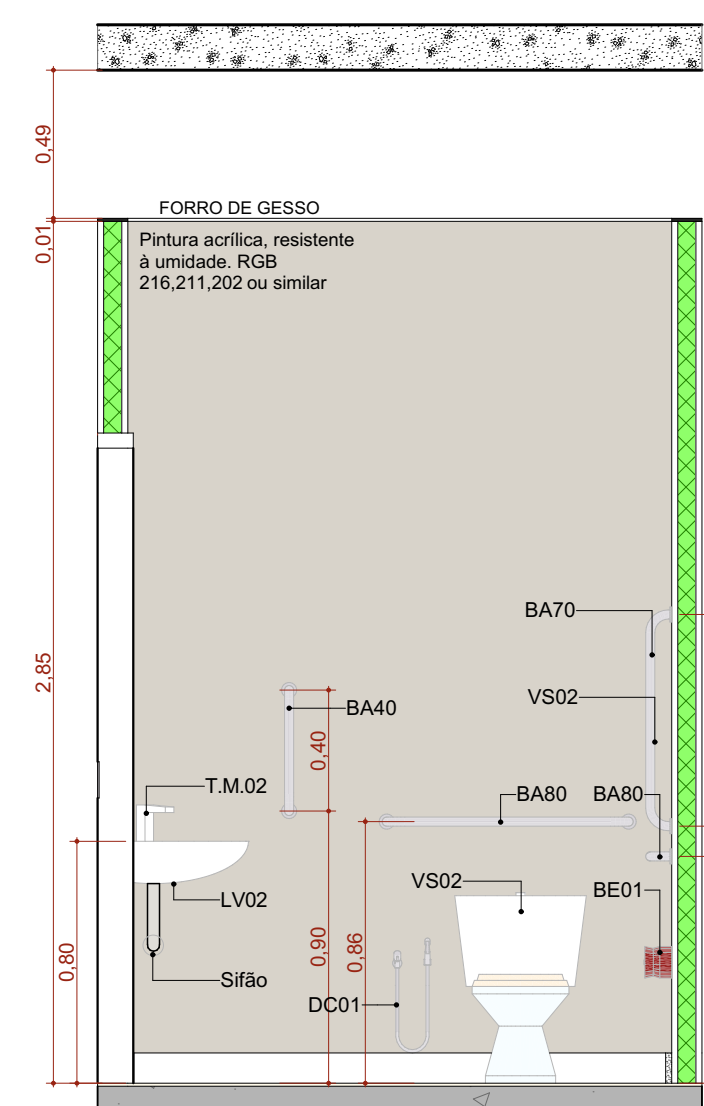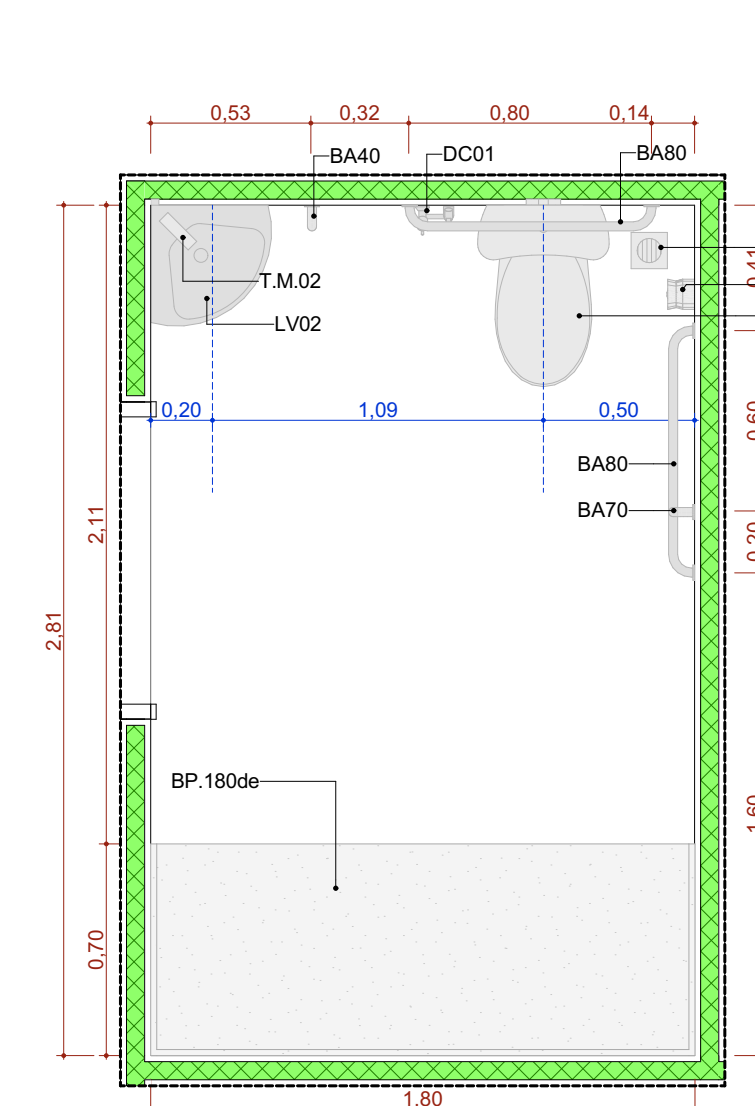

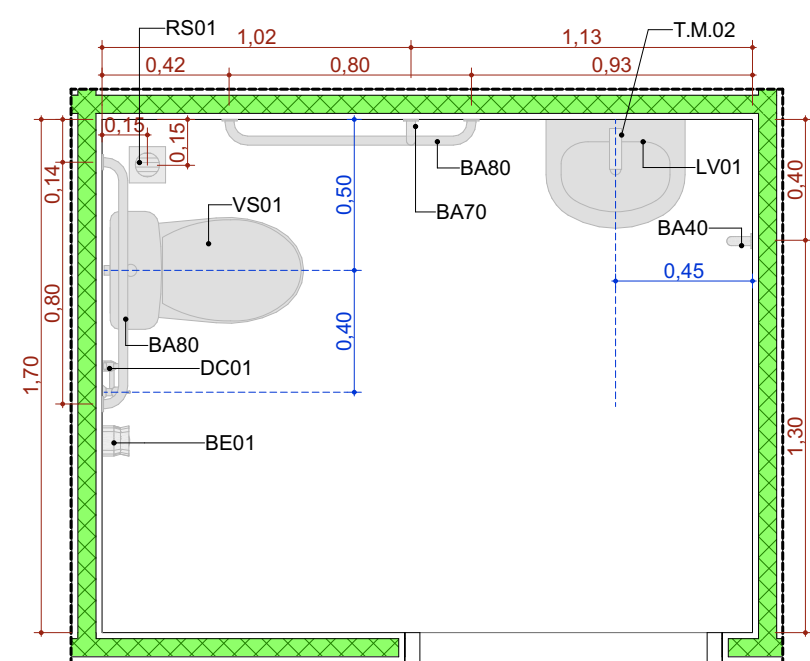


A.M.07 Sanitário PCD Feminino

Escala: 1:25

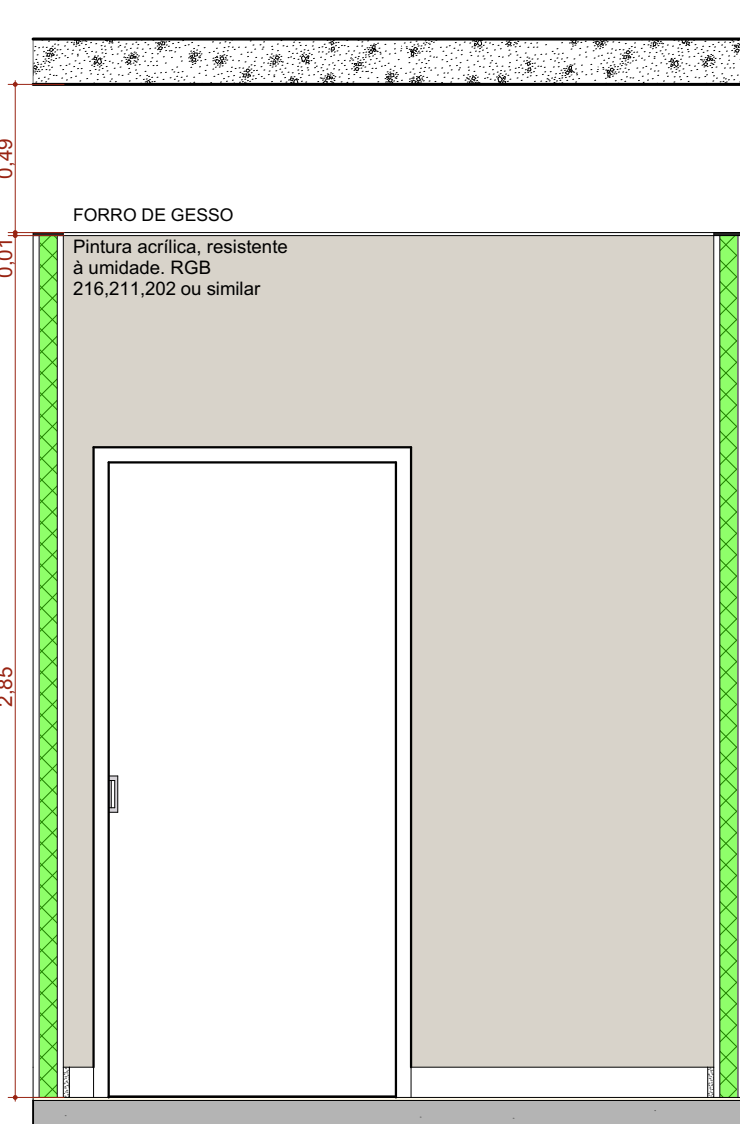


A.M.07 VISTA 01

Escala: 1:25

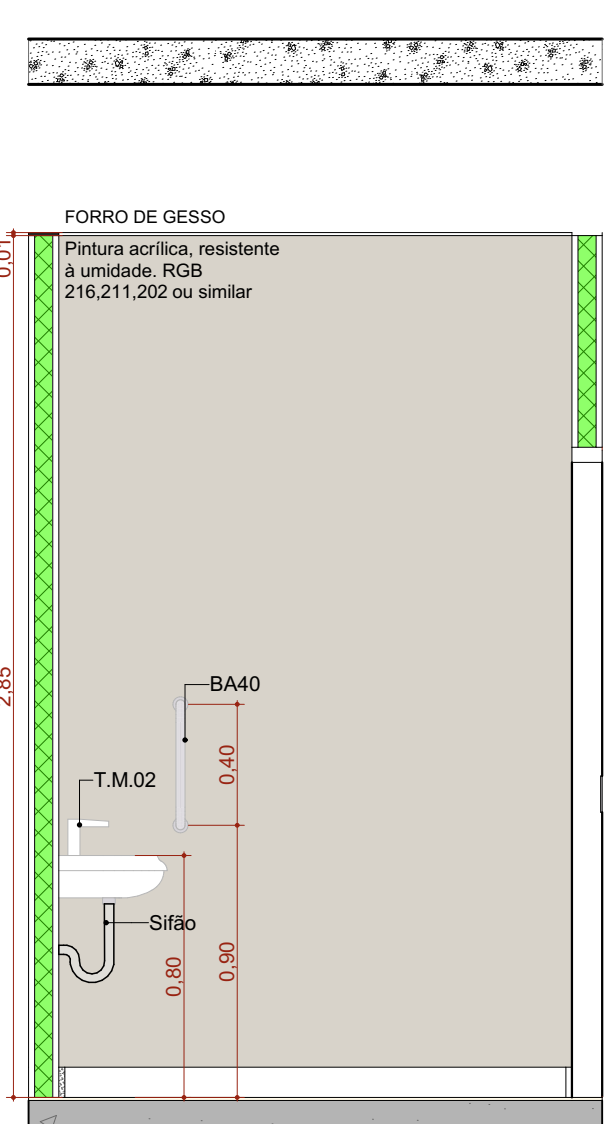


A.M.07 VISTA 02

Escala: 1:25

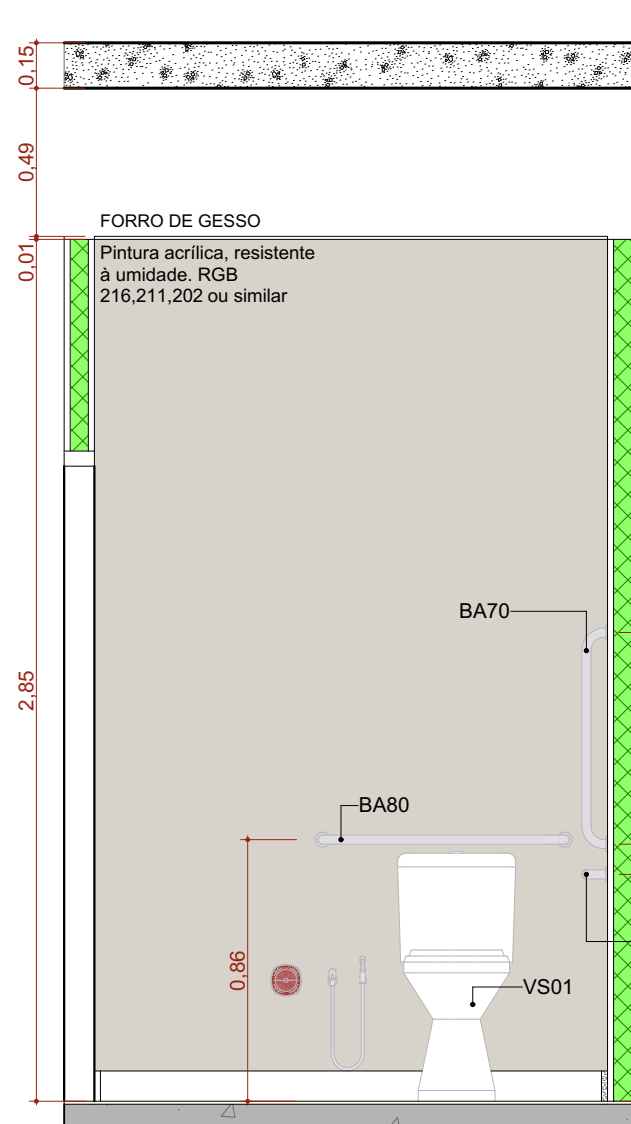


A.M.07 VISTA 03

Escala: 1:25

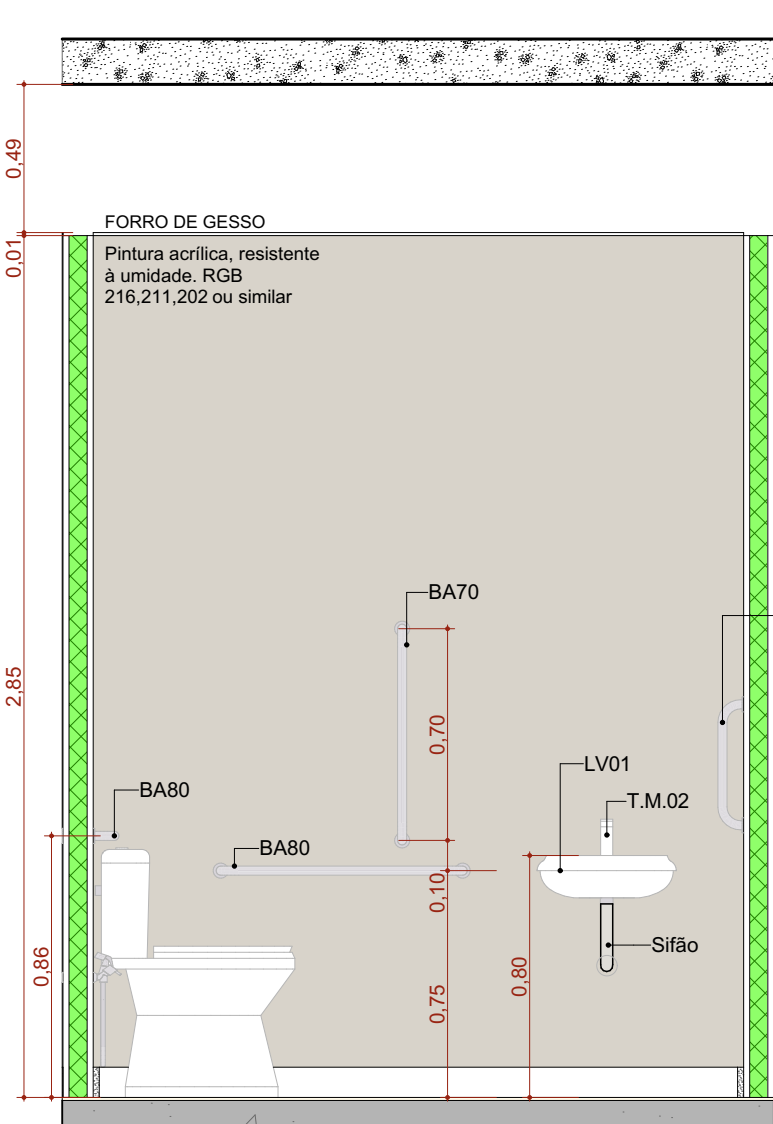


A.M.07 VISTA 04

Escala: 1:25

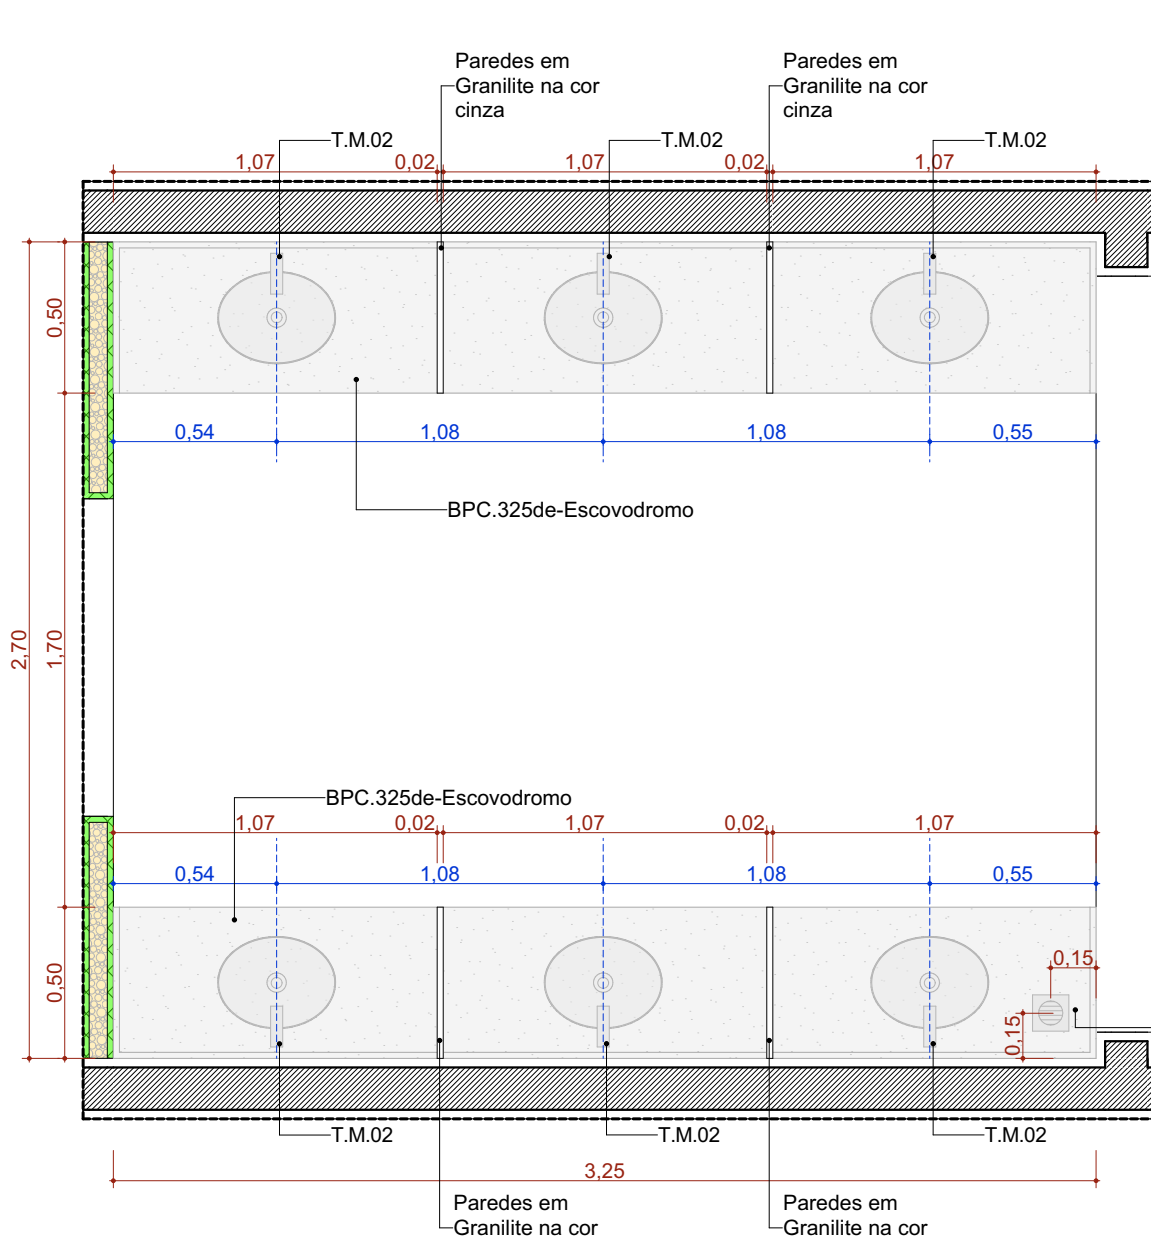


A.M.11 Educação em Saúde Bucal / Escovodromo

Escala: 1:25

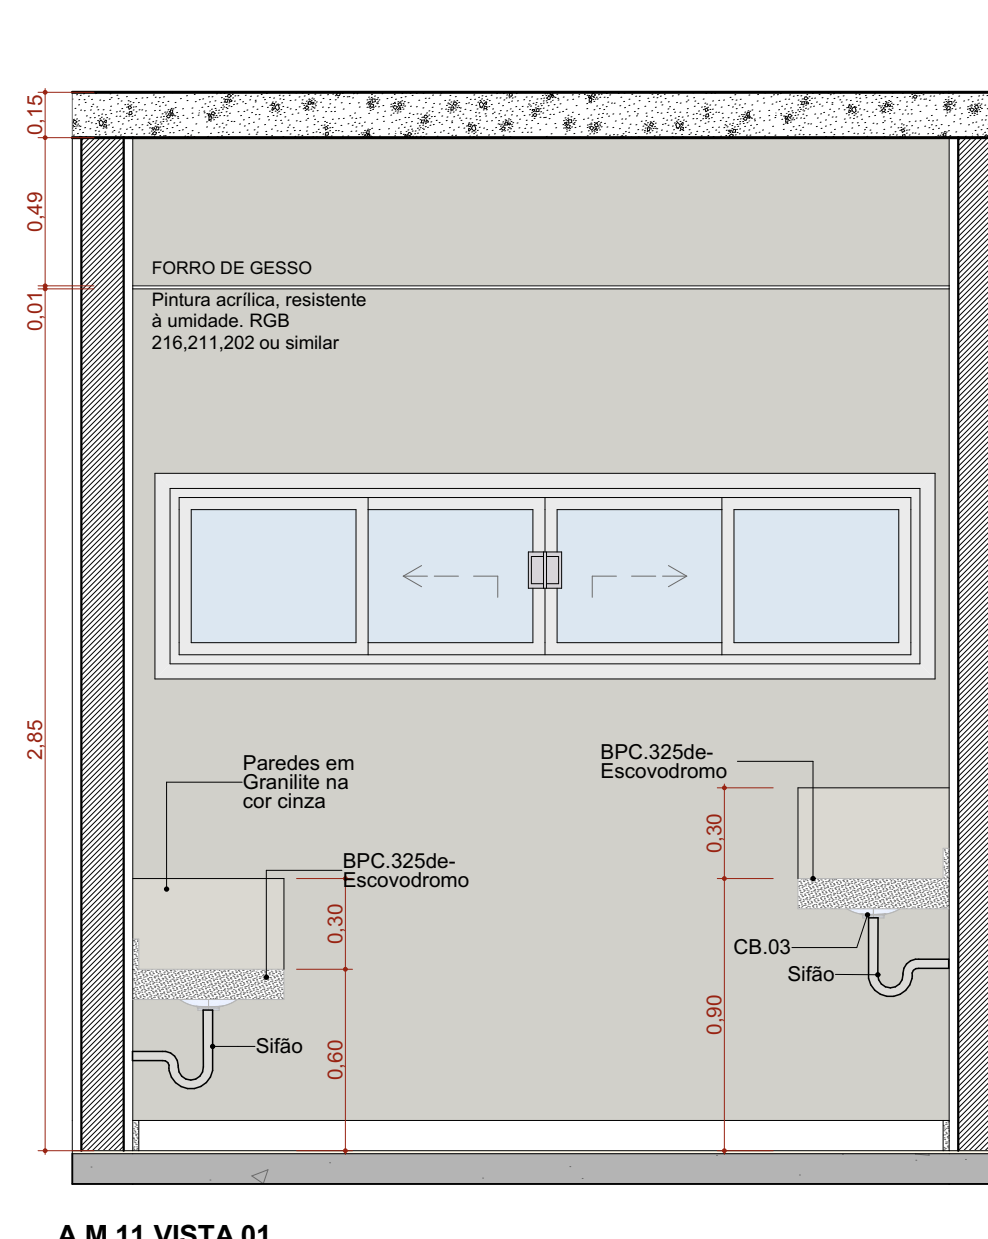


A.M.11 VISTA 01

Escala: 1:25

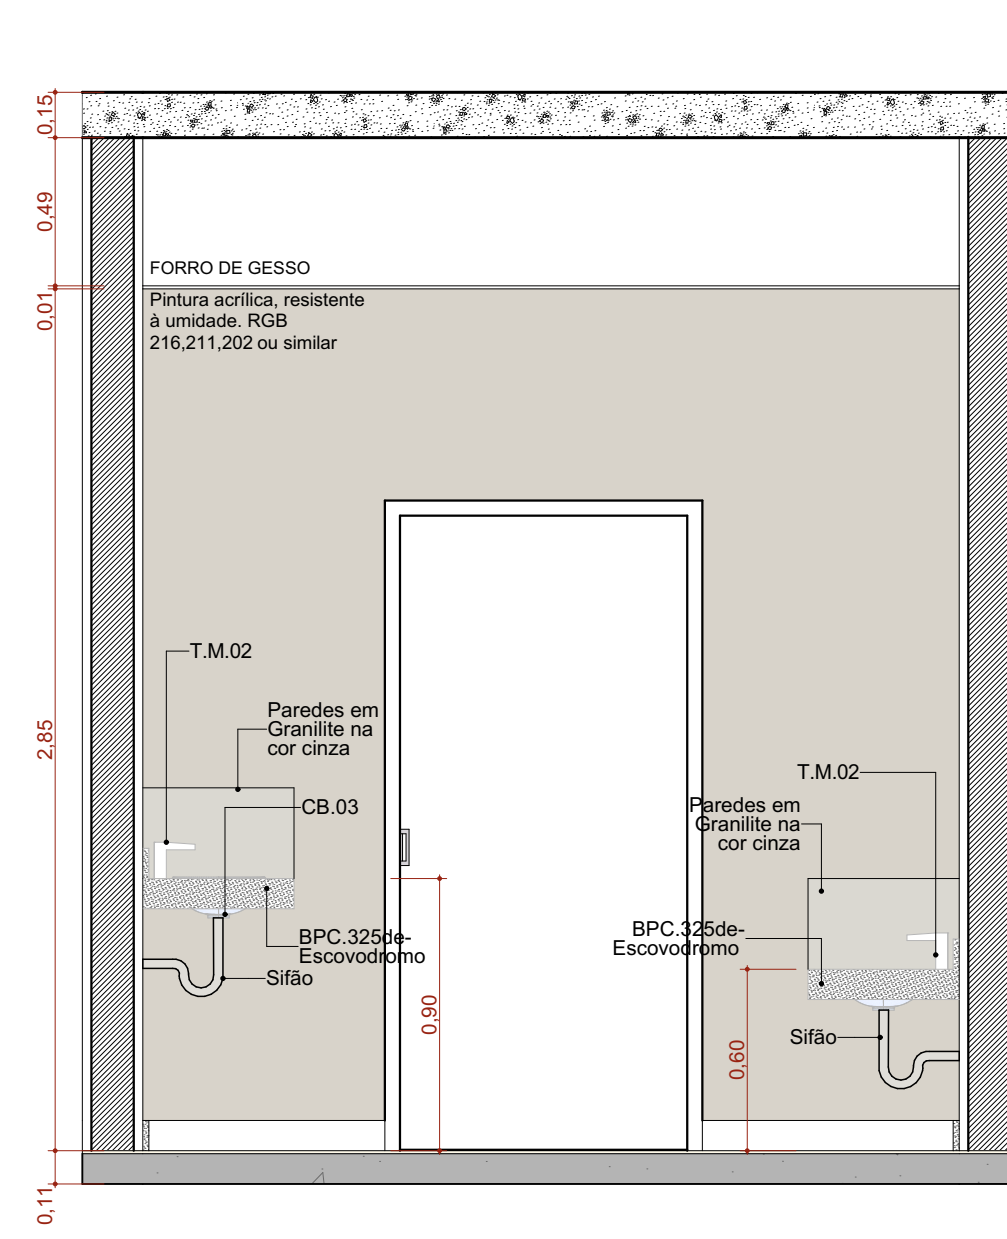


A.M.11 VISTA 02

Escala: 1:25

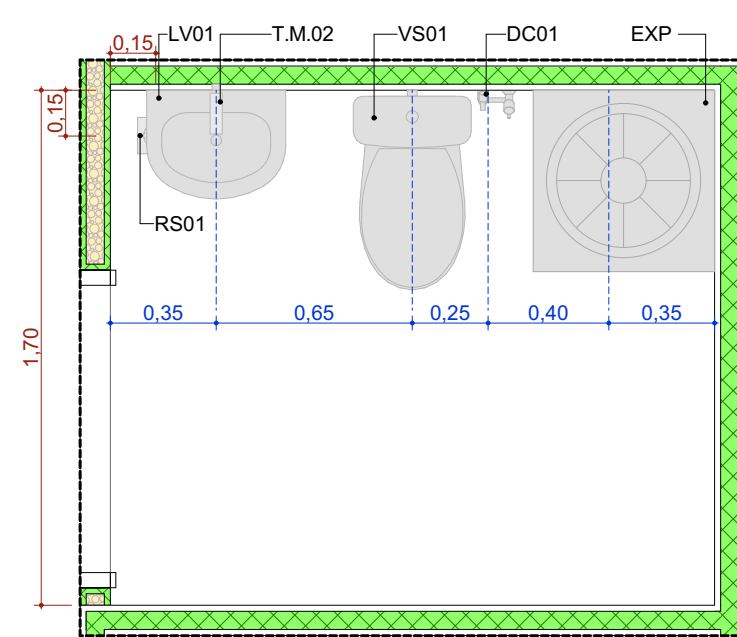


A.M.08 Sanitário Oustomizado

Escala: 1:25

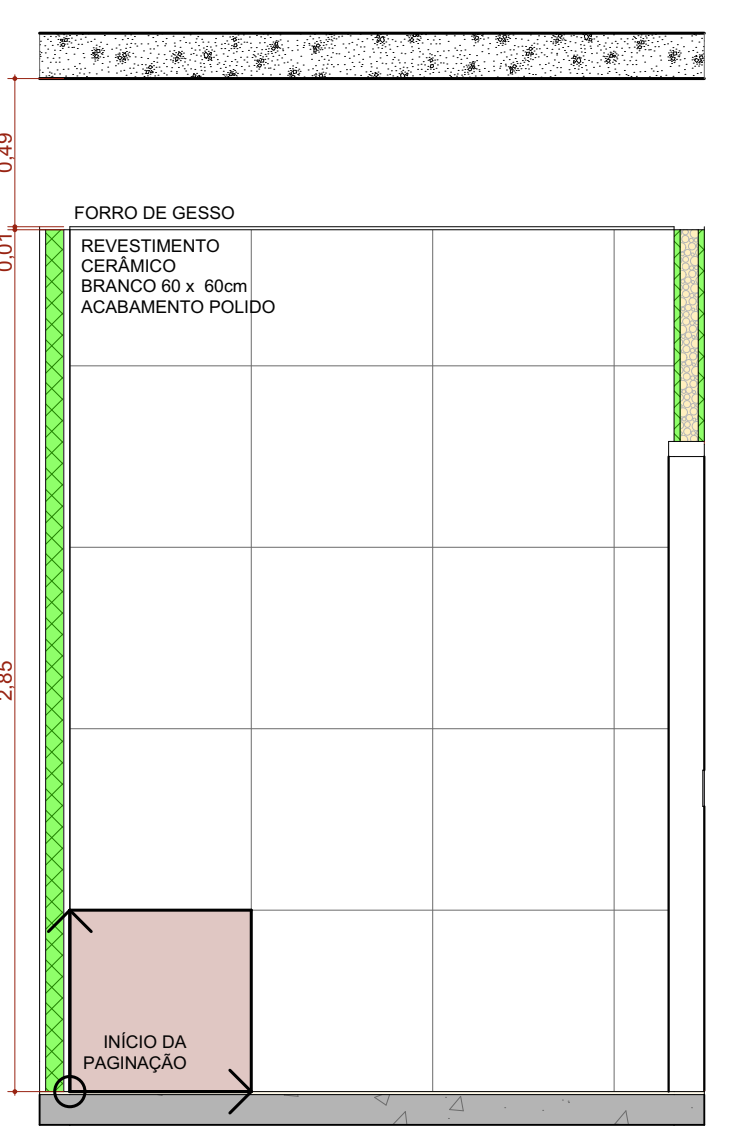


A.M.08 VISTA 01

Escala: 1:25

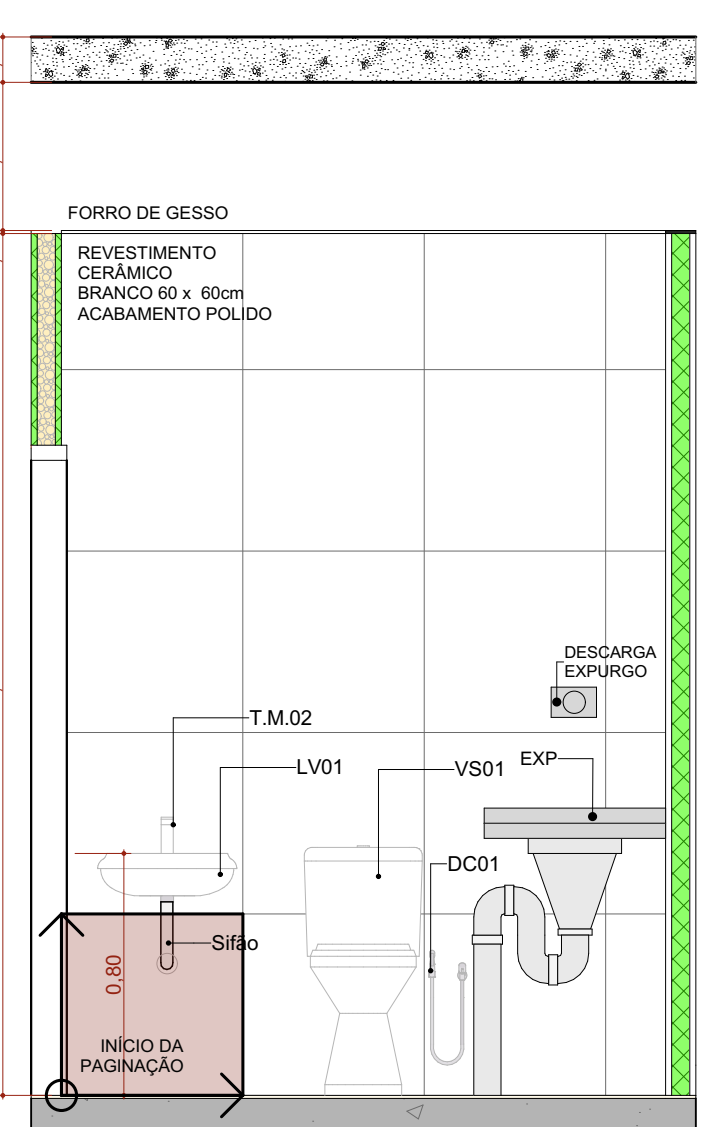


A.M.08 VISTA 02

Escala: 1:25

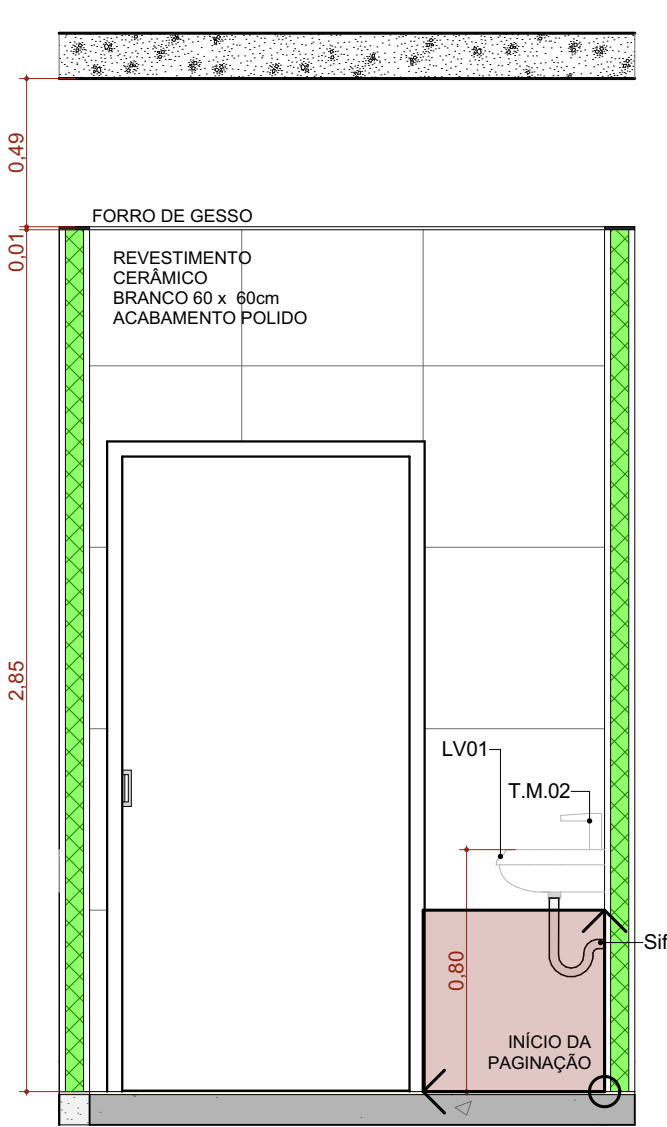


A.M.08 VISTA 03

Escala: 1:25

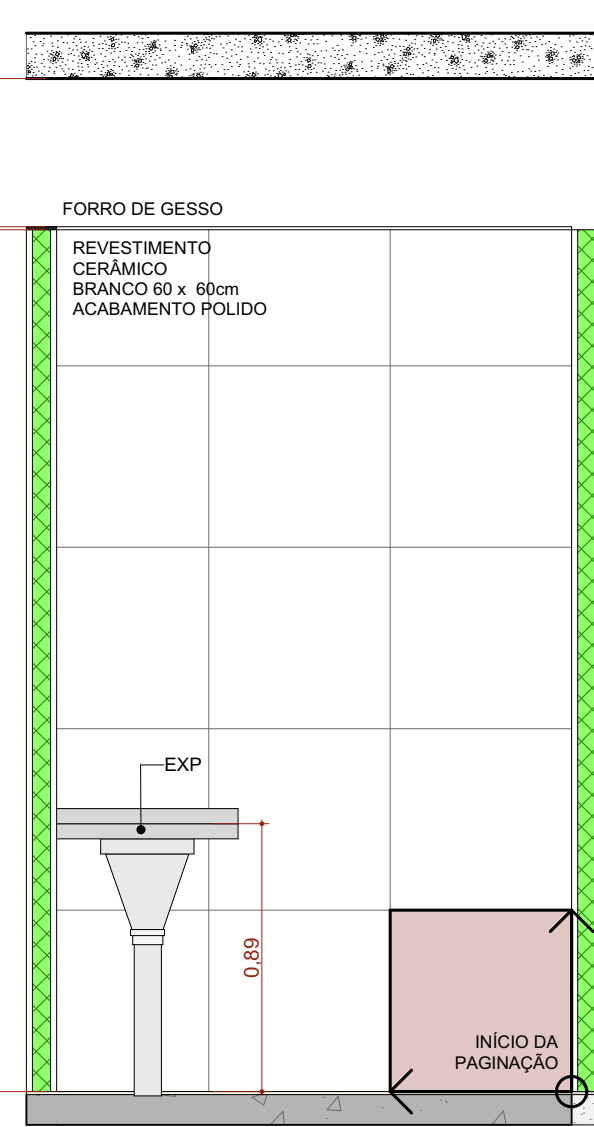


A.M.08 VISTA 04

Escala: 1:25

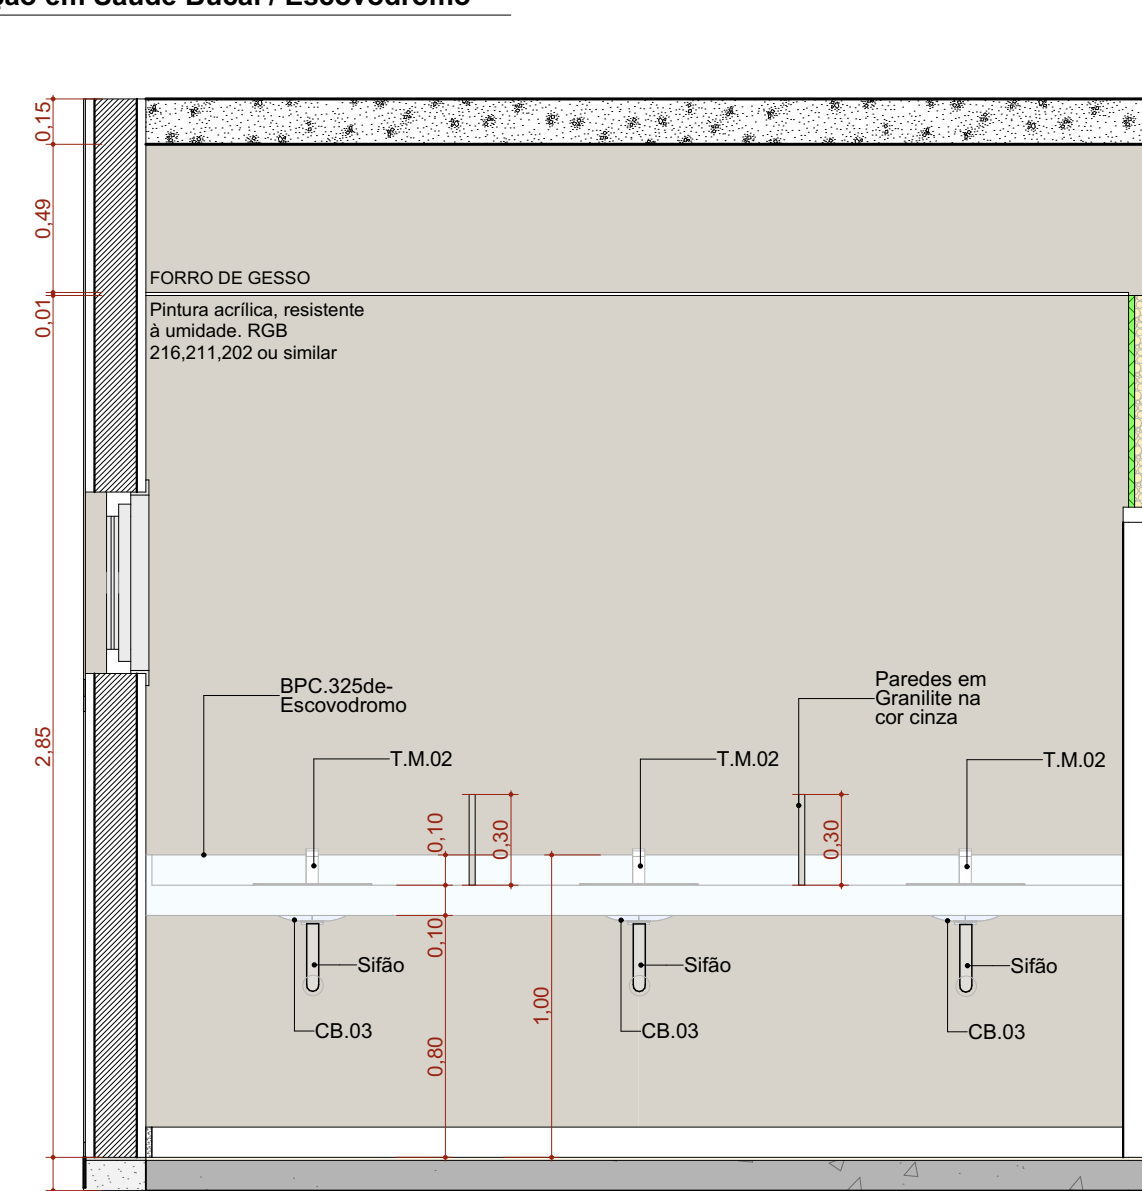


A.M.11 VISTA 03

Escala: 1:25

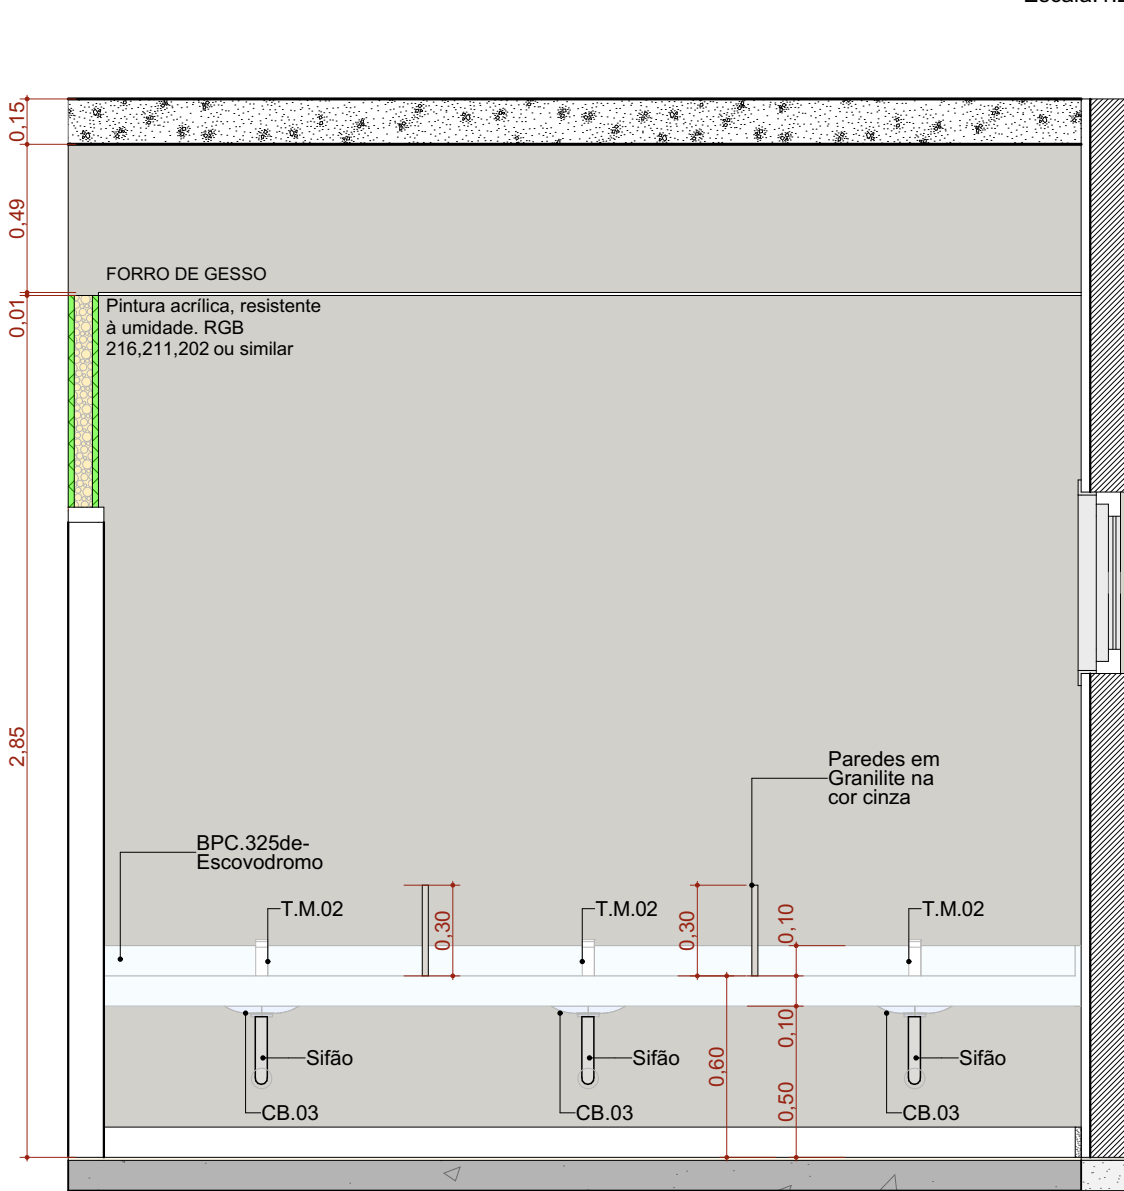


A.M.11 VISTA 04

Escala: 1:25

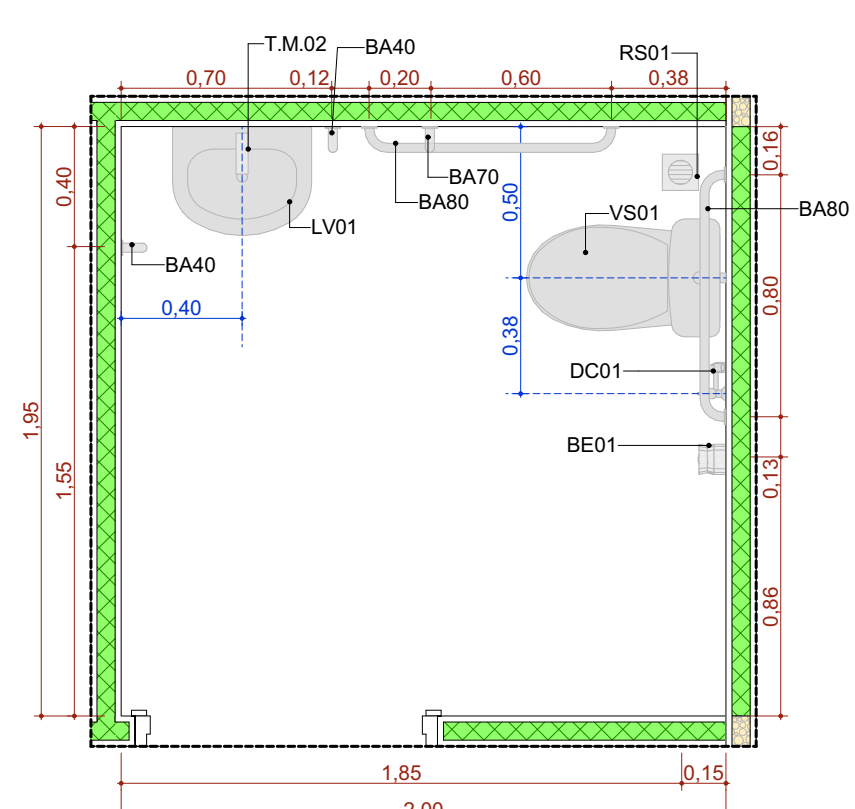


A.M.09 Sanitário PCD Gine.2

Escala: 1:25

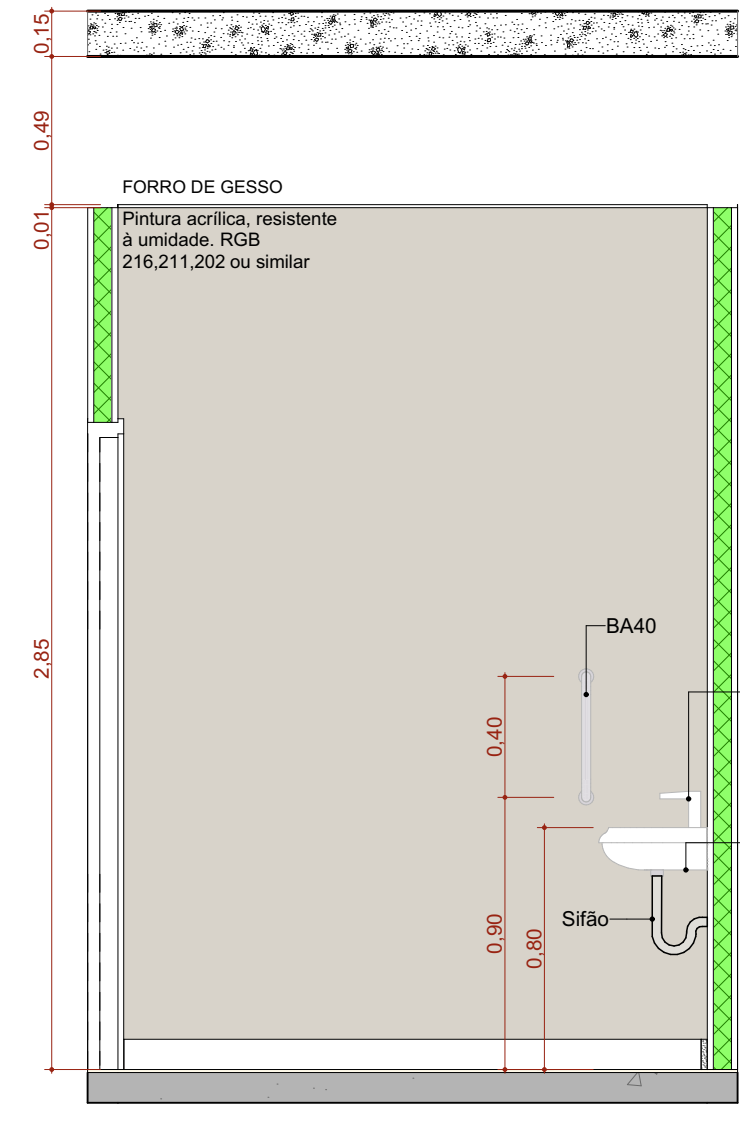


A.M.09 VISTA 01

Escala: 1:25

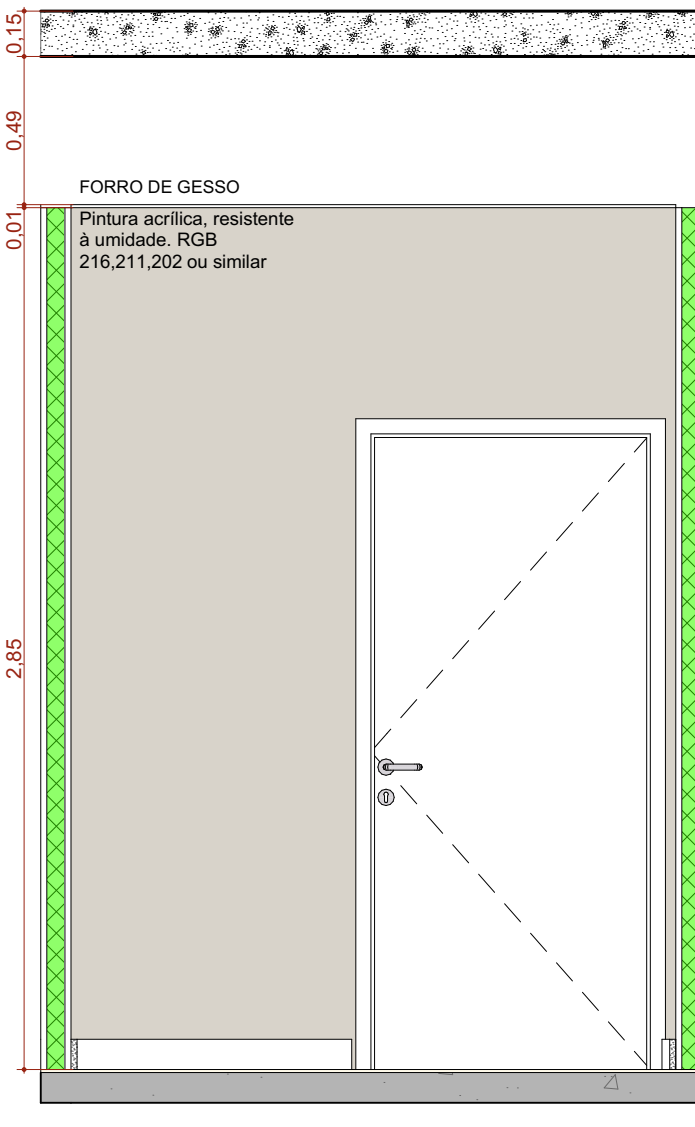


A.M.09 VISTA 02

Escala: 1:25

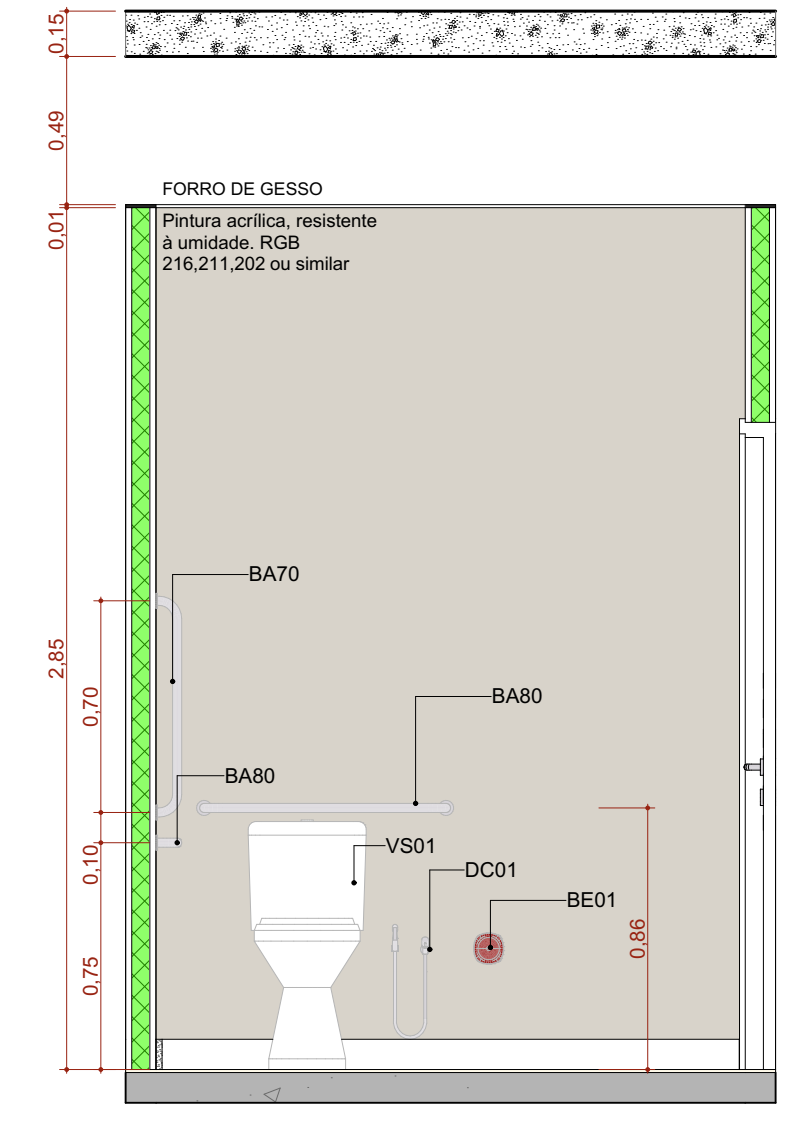


A.M.09 VISTA 03

Escala: 1:25

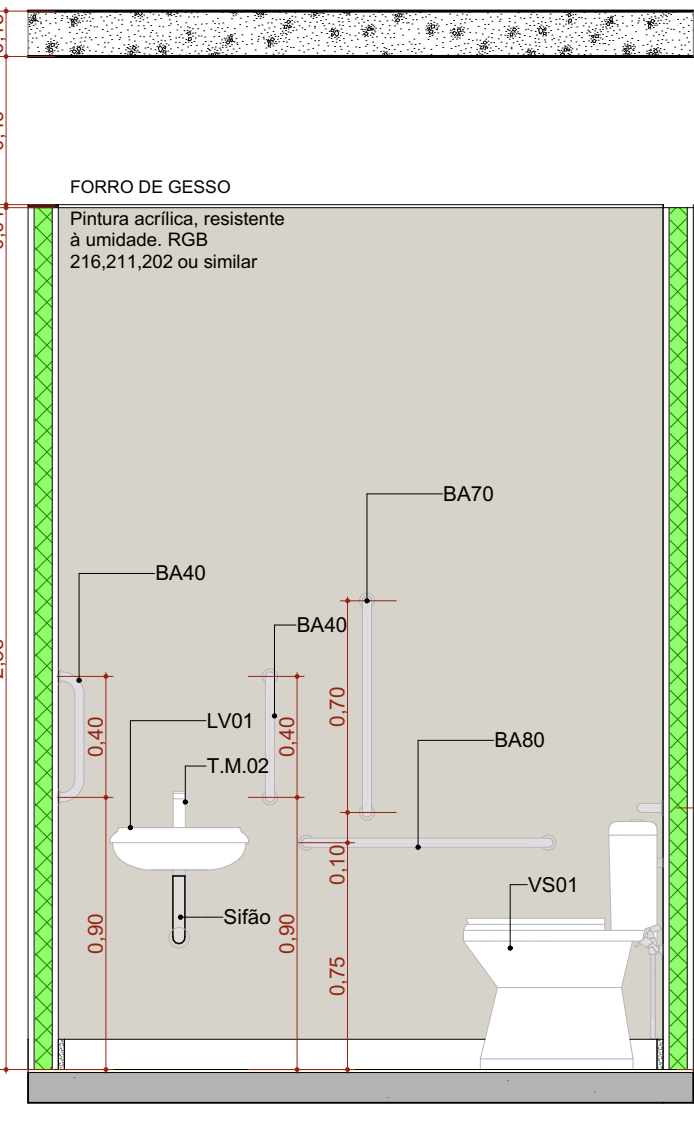


A.M.09 VISTA 04

Escala: 1:25

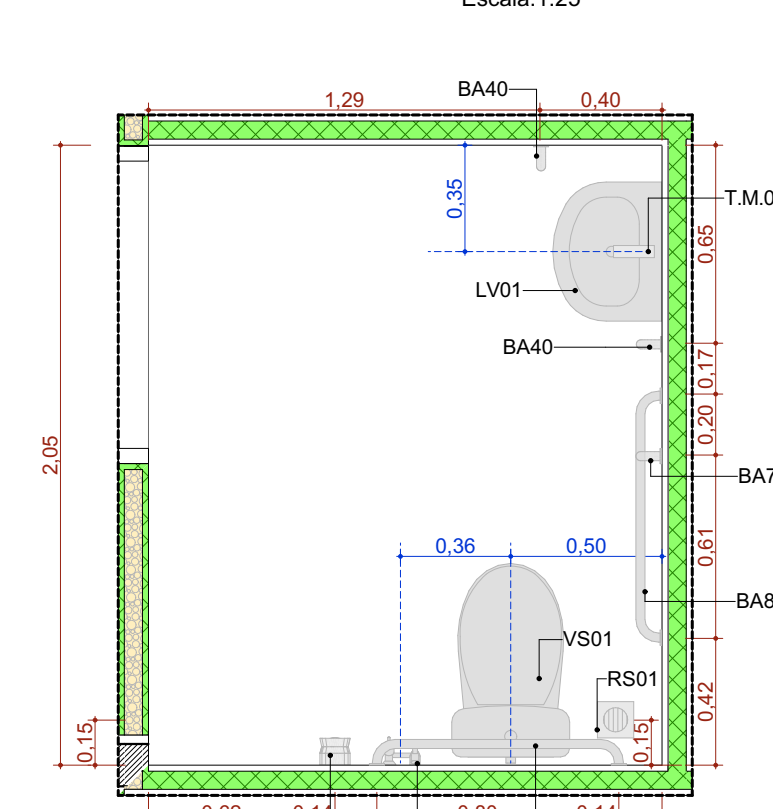


A.M.12 Sanit. PCD Coleta

Escala: 1:25

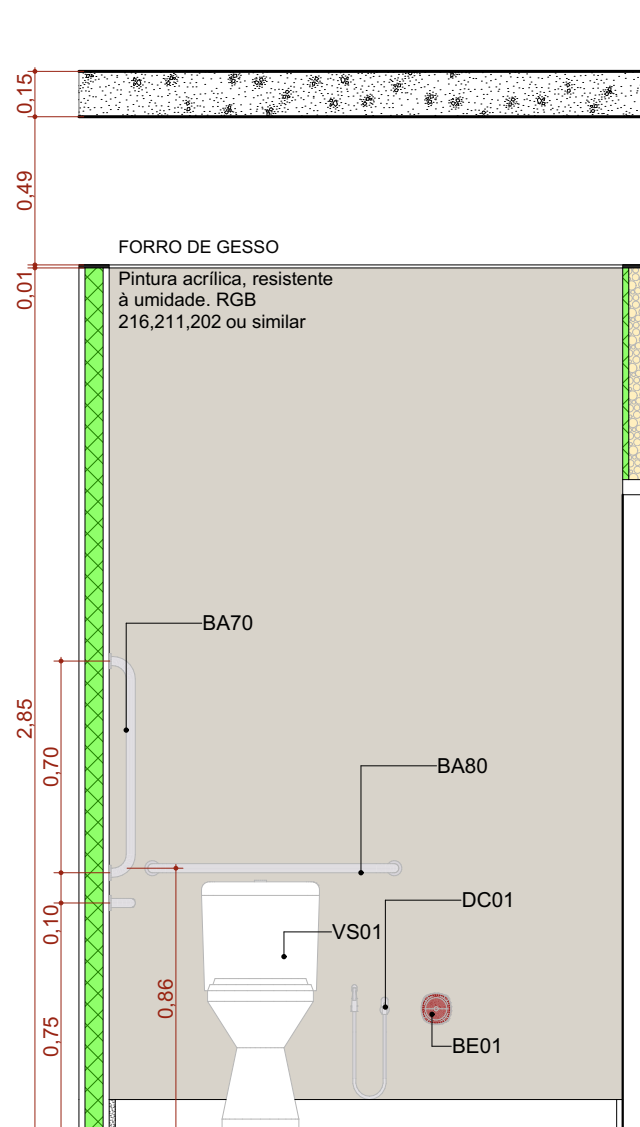


A.M.12 VISTA 01

Escala: 1:25

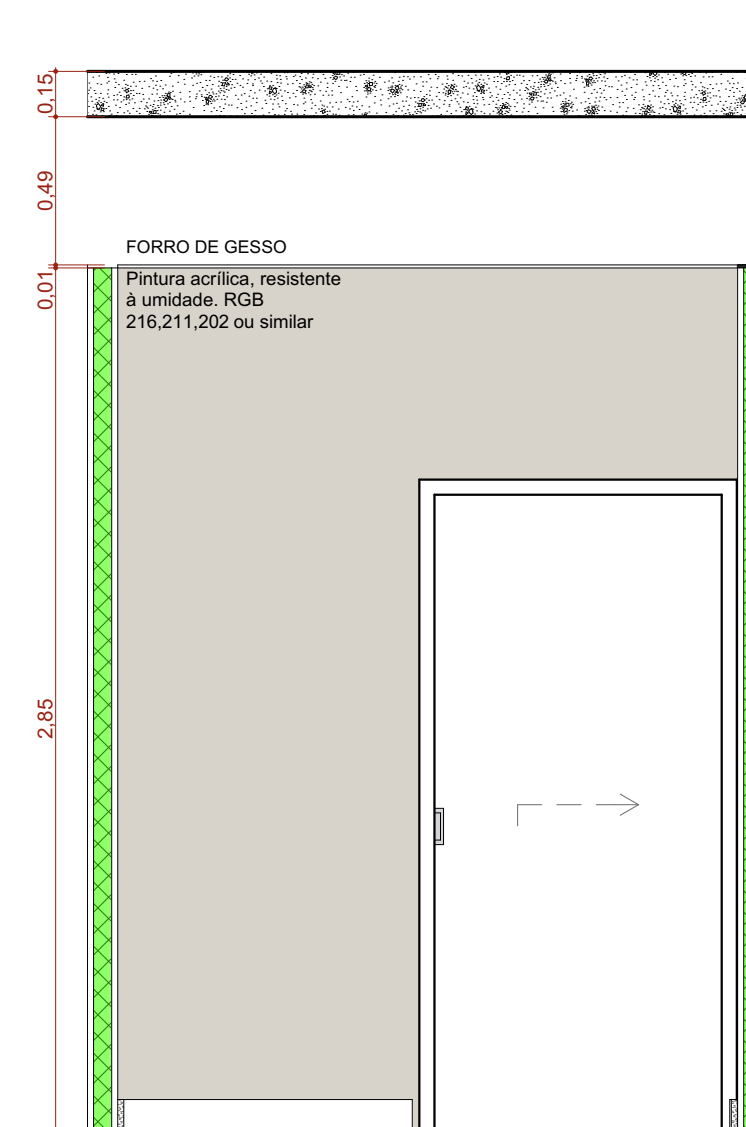


A.M.12 VISTA 02

Escala: 1:25

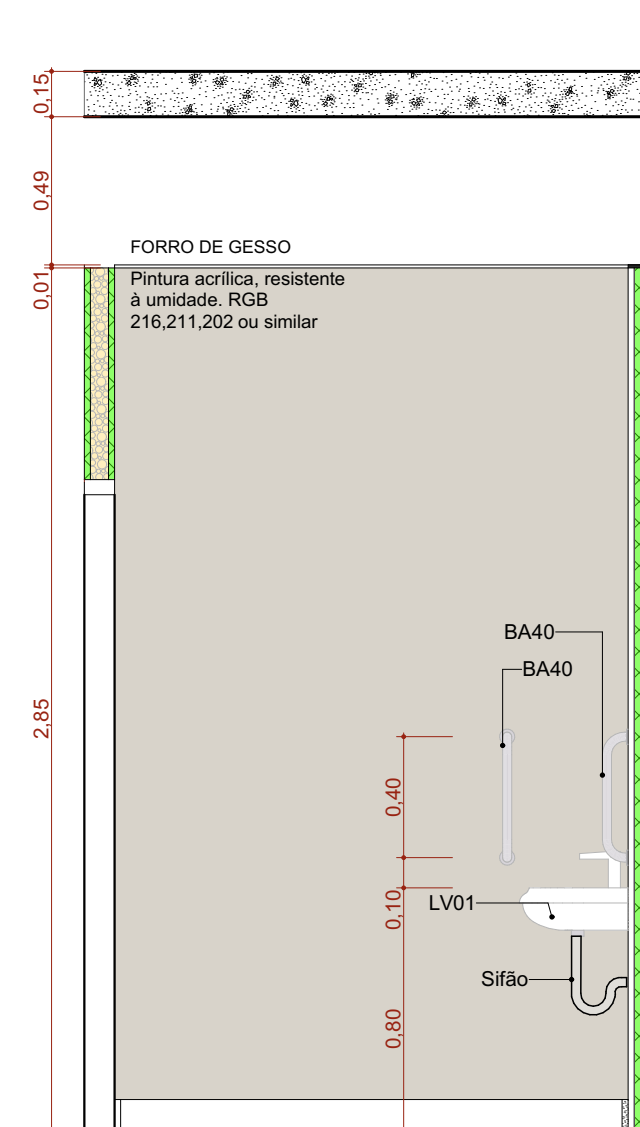


A.M.12 VISTA 03

Escala: 1:25

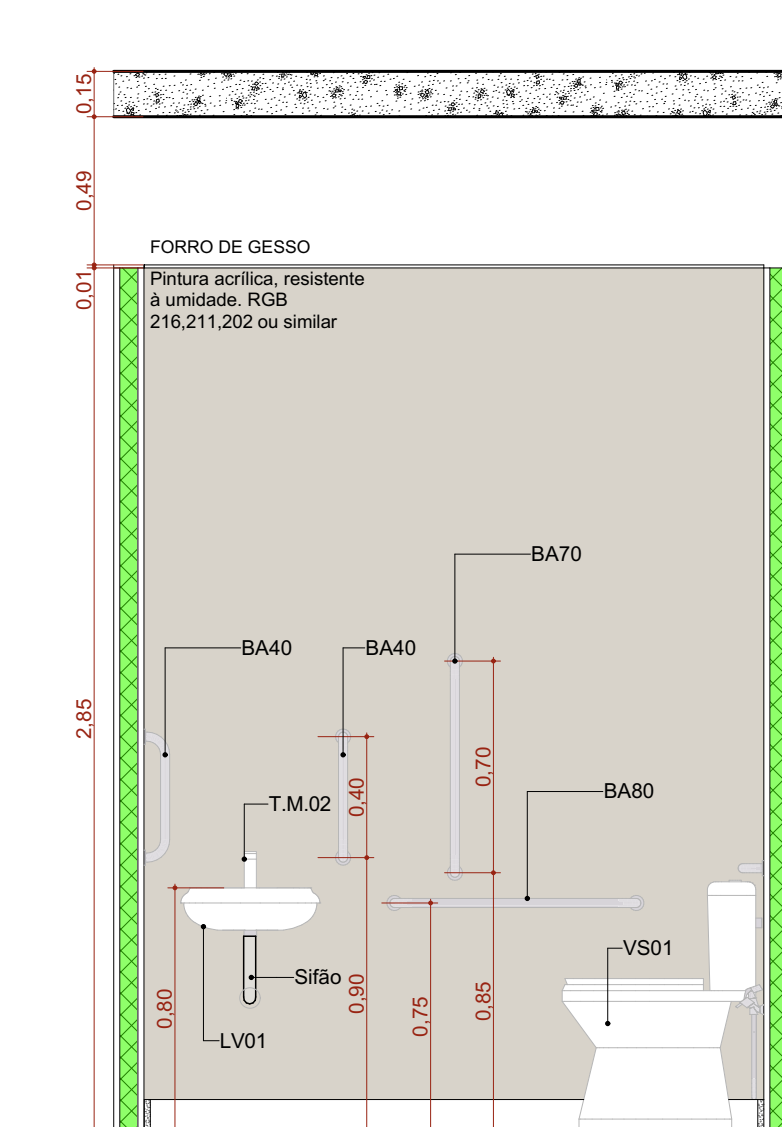


A.M.12 VISTA 04

Escala: 1:25

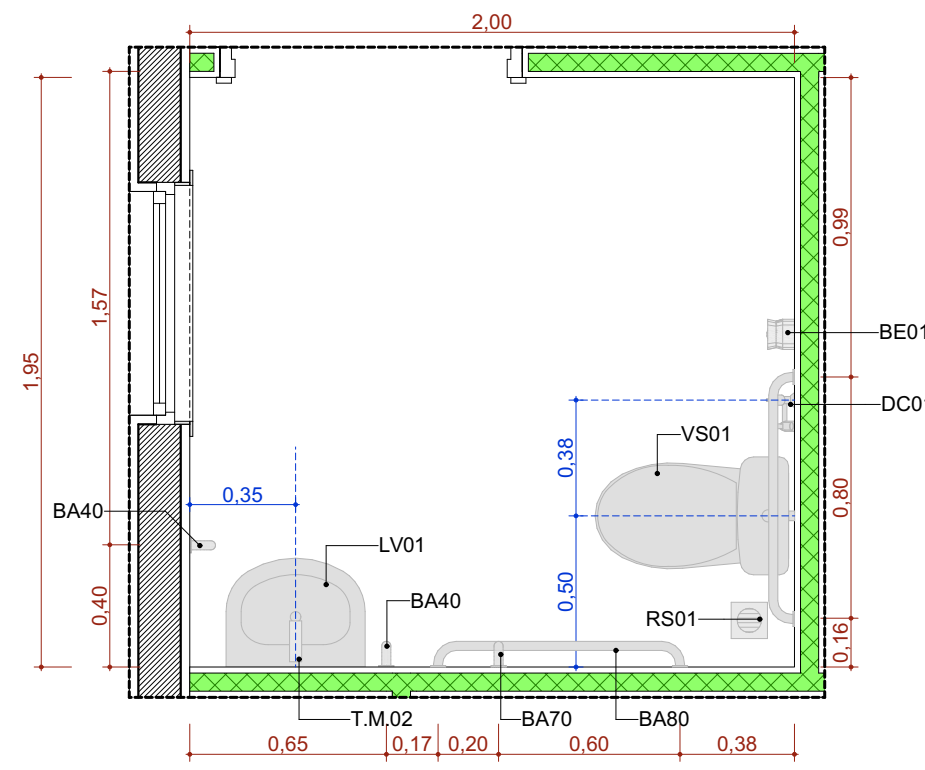


A.M.10 Sanitário PCD Gine.3

Escala: 1:25

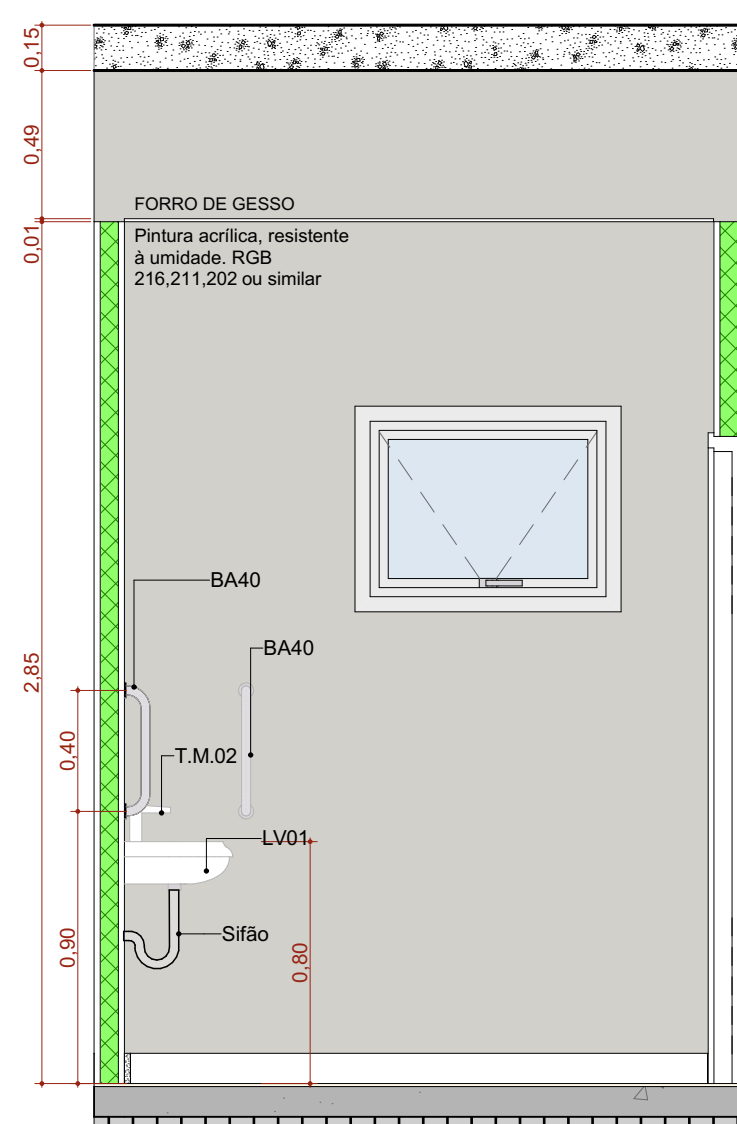


A.M.10 VISTA 01

Escala: 1:25

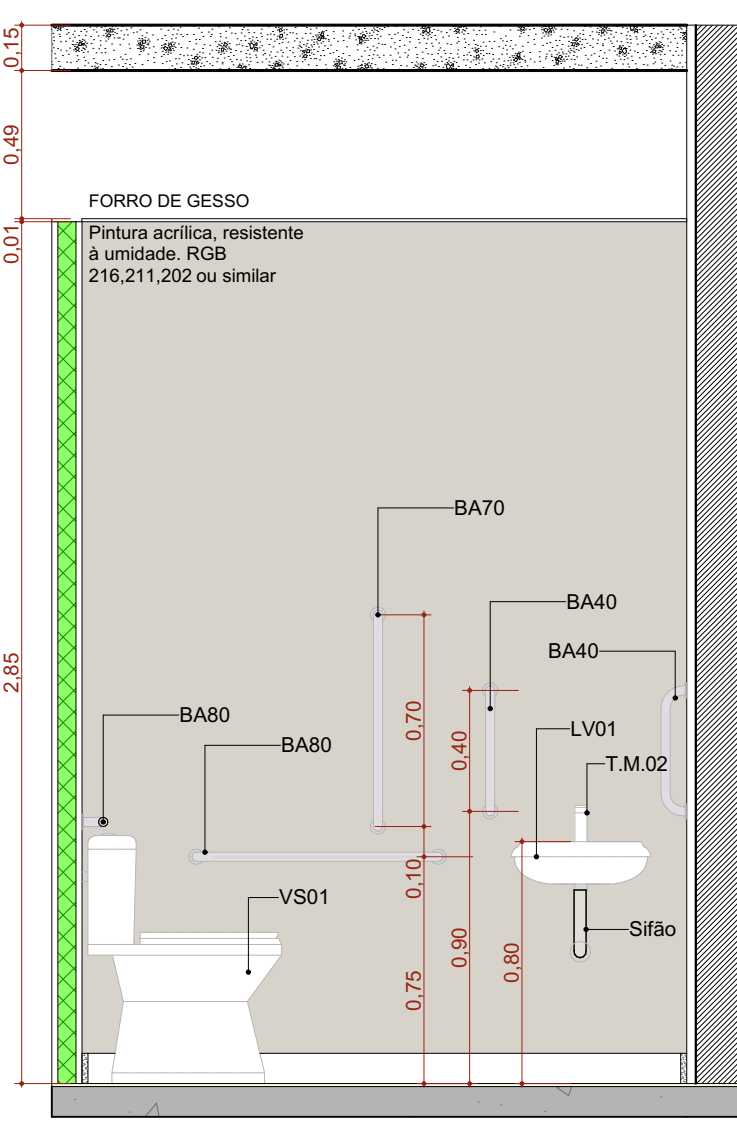


A.M.10 VISTA 02

Escala: 1:25

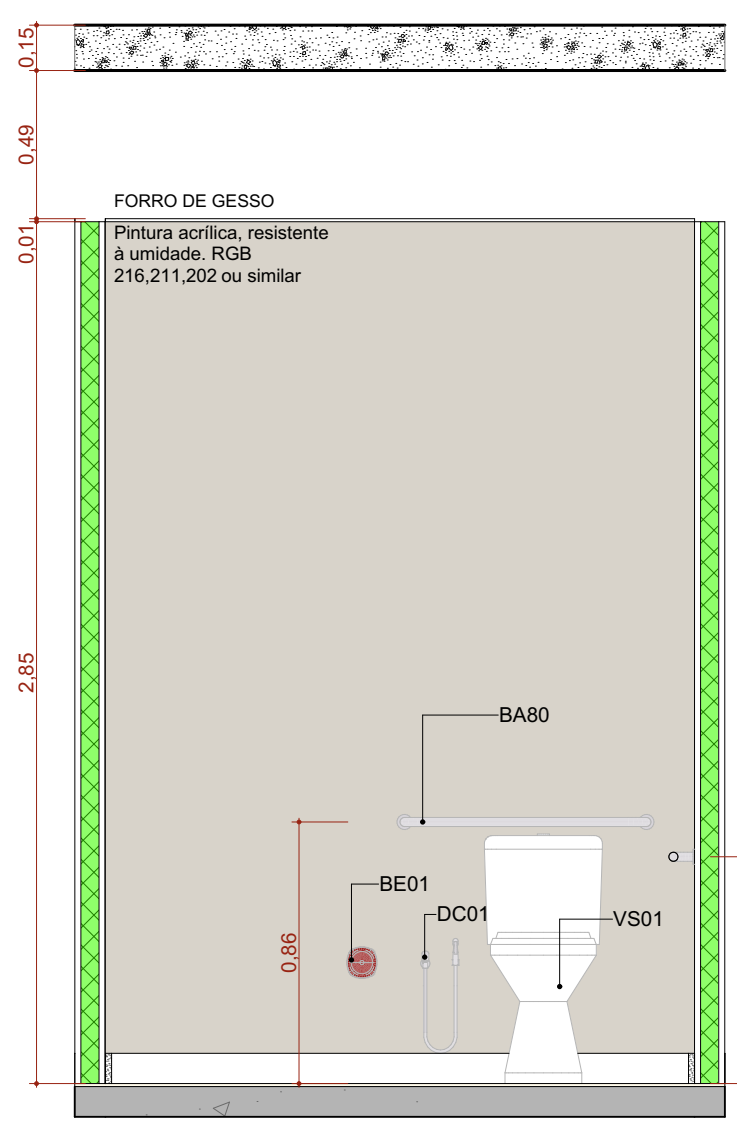


A.M.10 VISTA 03

Escala: 1:25

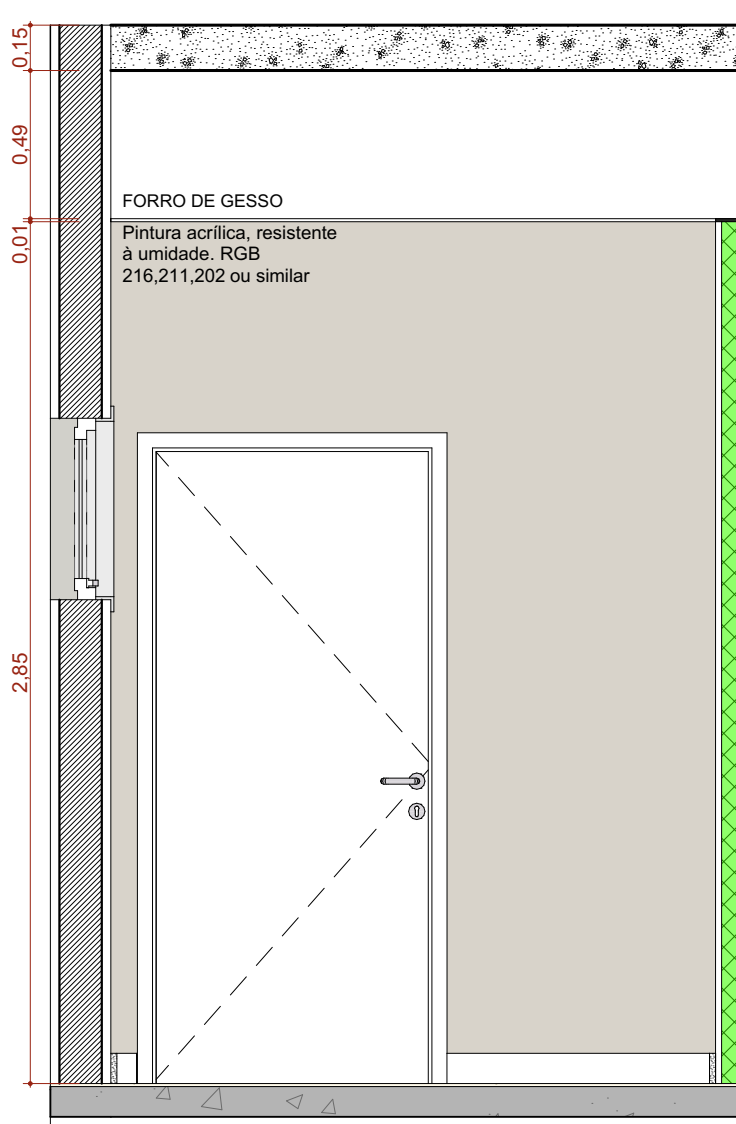


A.M.10 VISTA 04

Escala: 1:25

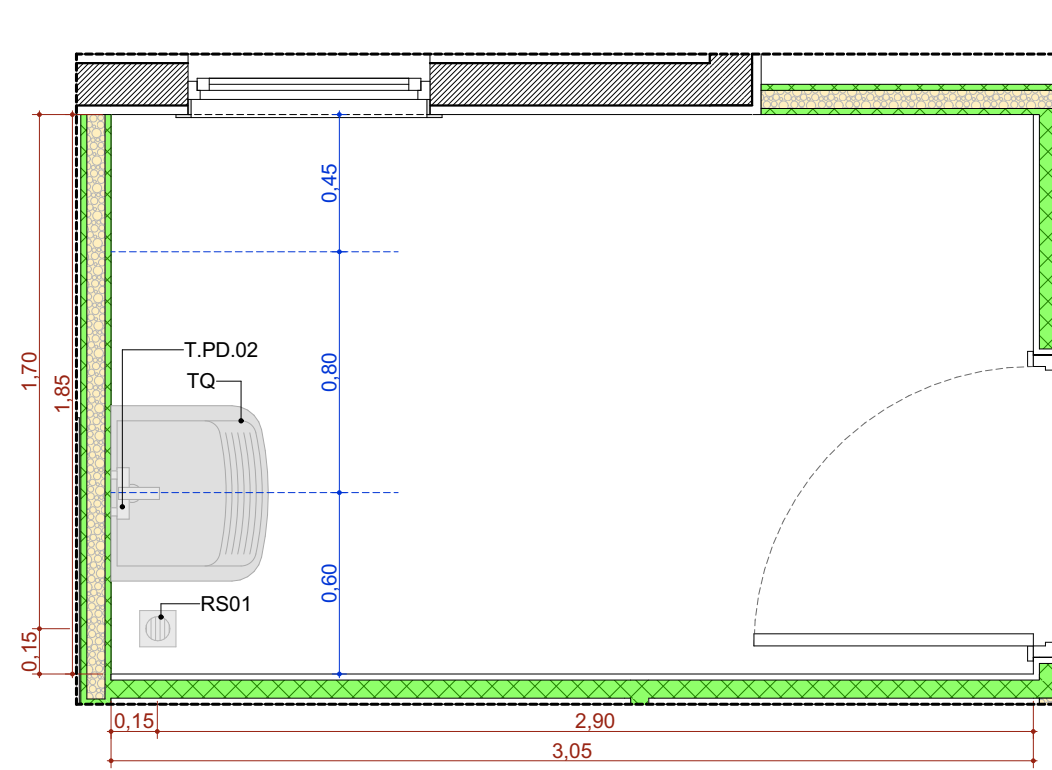


A.M.13 DML 1

Escala: 1:25

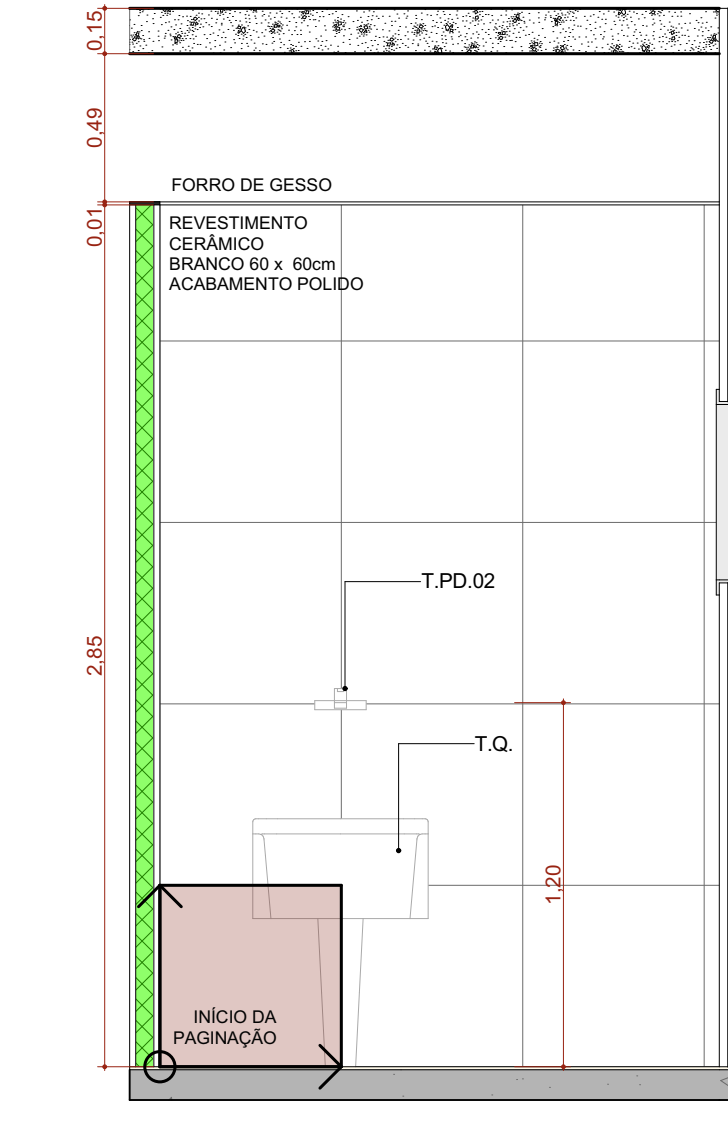


A.M.13 VISTA 04

Escala: 1:25

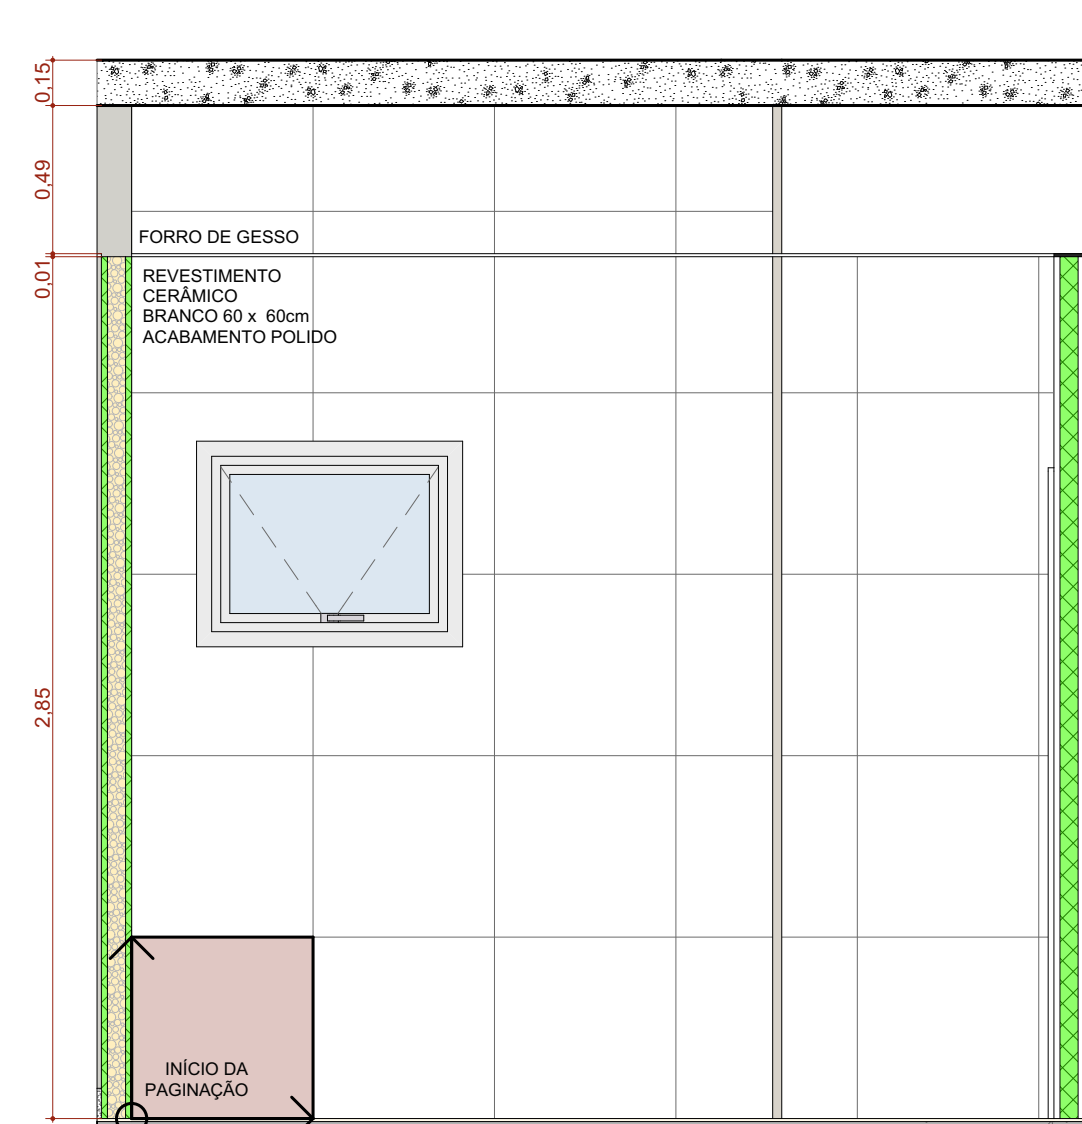


A.M.13 VISTA 01

Escala: 1:25

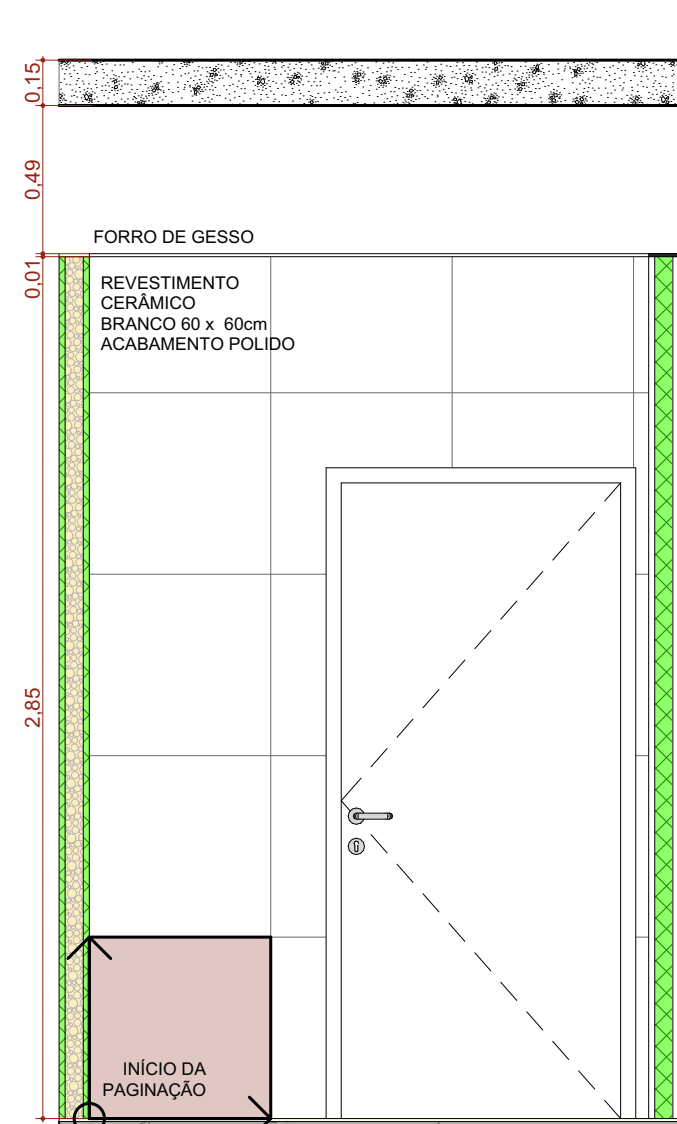

A.M.13 VISTA 02

Escala: 1:25

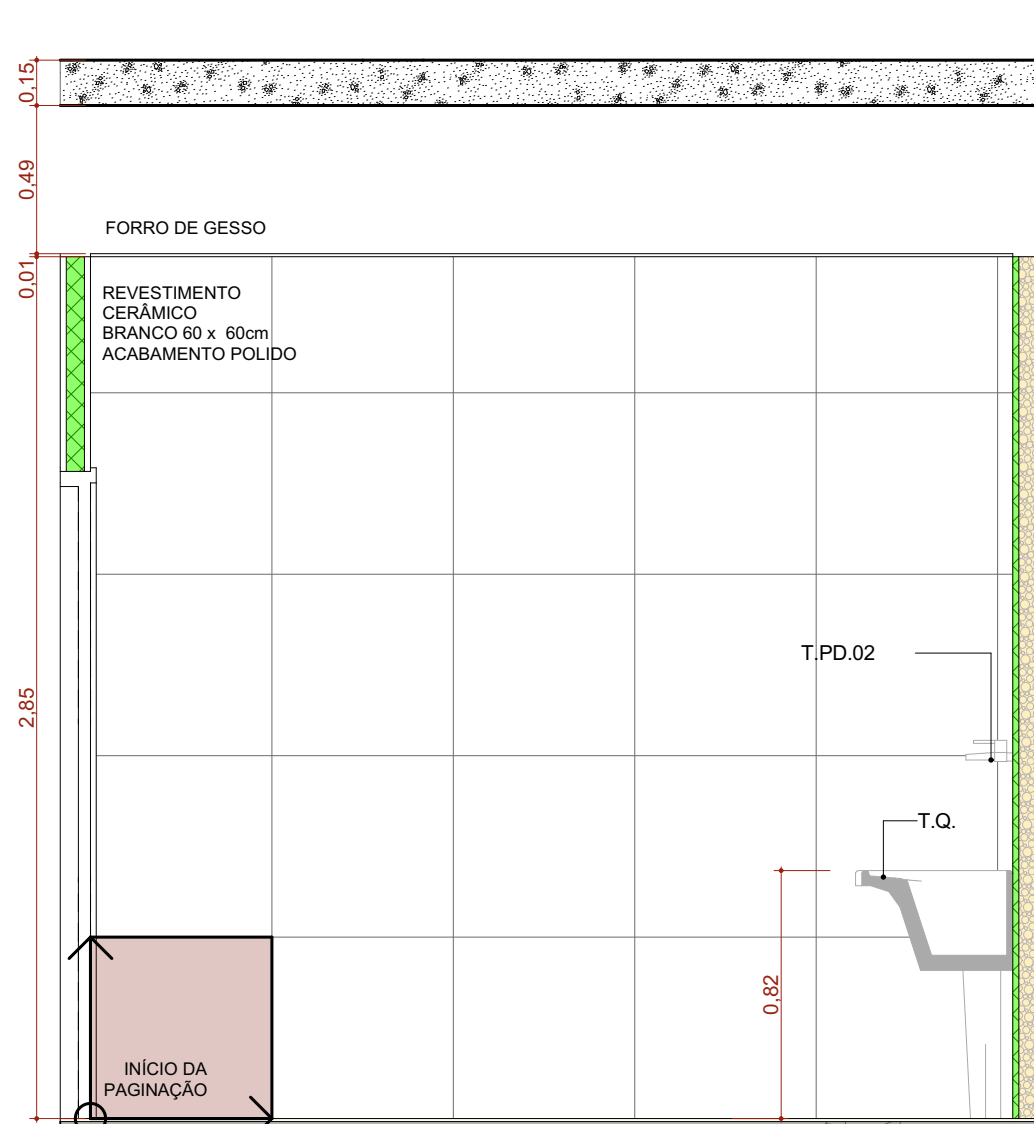

A.M.13 VISTA 03

Escala: 1:25

TÍTULO DO PROJETO
UNIDADE BÁSICA DE SAÚDE - PORTE 4

PROPRIETÁRIO
MINISTÉRIO DA SAÚDE
SECRETARIA DE ATENÇÃO PRIMÁRIA À SAÚDE

CNPJ
00.394.544/0108-14
ENGENHEIRO
Secretaria de Atenção Primária à Saúde
Esplanada dos Ministérios Bloco G Edifício Sede - Ministério da Saúde
CEP 70.058-900 - Brasília- DF

TÍTULO DO PROJETO
DETALHAMENTO ÁREAS MOLHADAS 02

DESCRIÇÃO DA ETAPA

PROJETO EXECUTIVO

NOME: PRINCIPA: ARQUIVO
MS_USB4_PE_AQ 20.22_R00

REVISÃO
R00


UNIDADE
METROS

DATA
17/12/2024


ESCALA
INDICADA

FOLHA Nº 10,99 A 84,10




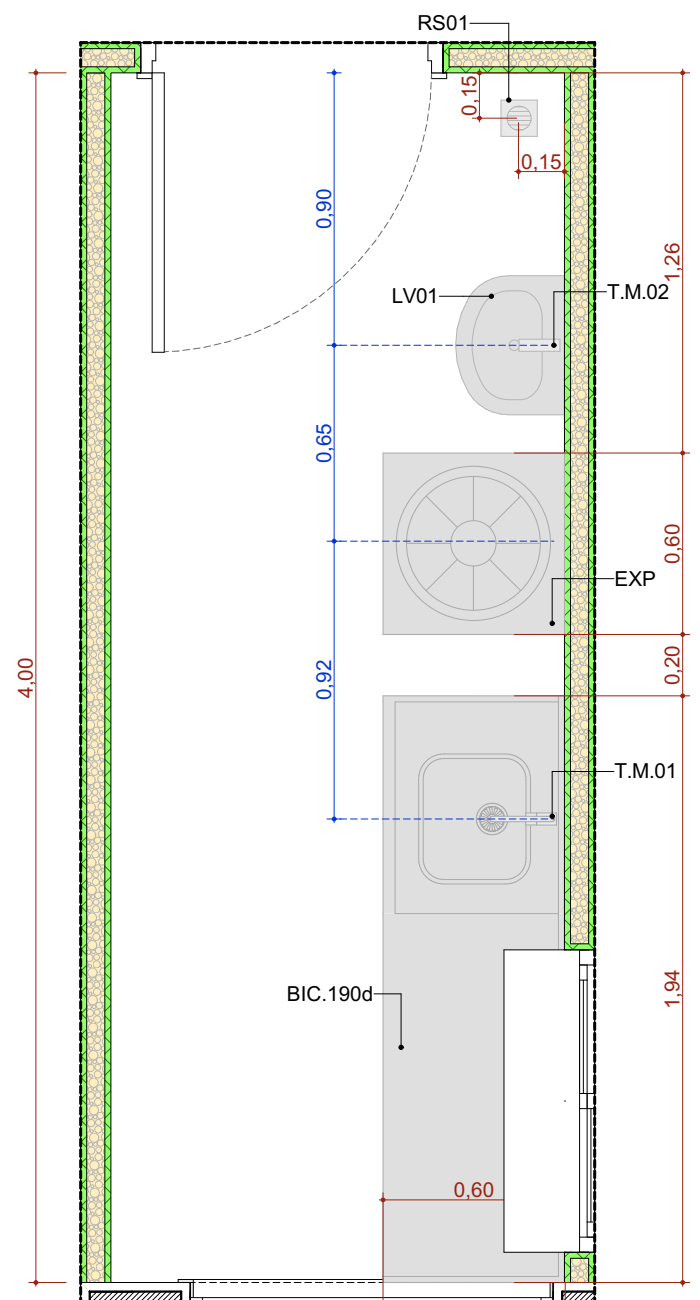


A.M.14 Sala de Recepção e Limpeza (suja)
Escala: 1:25

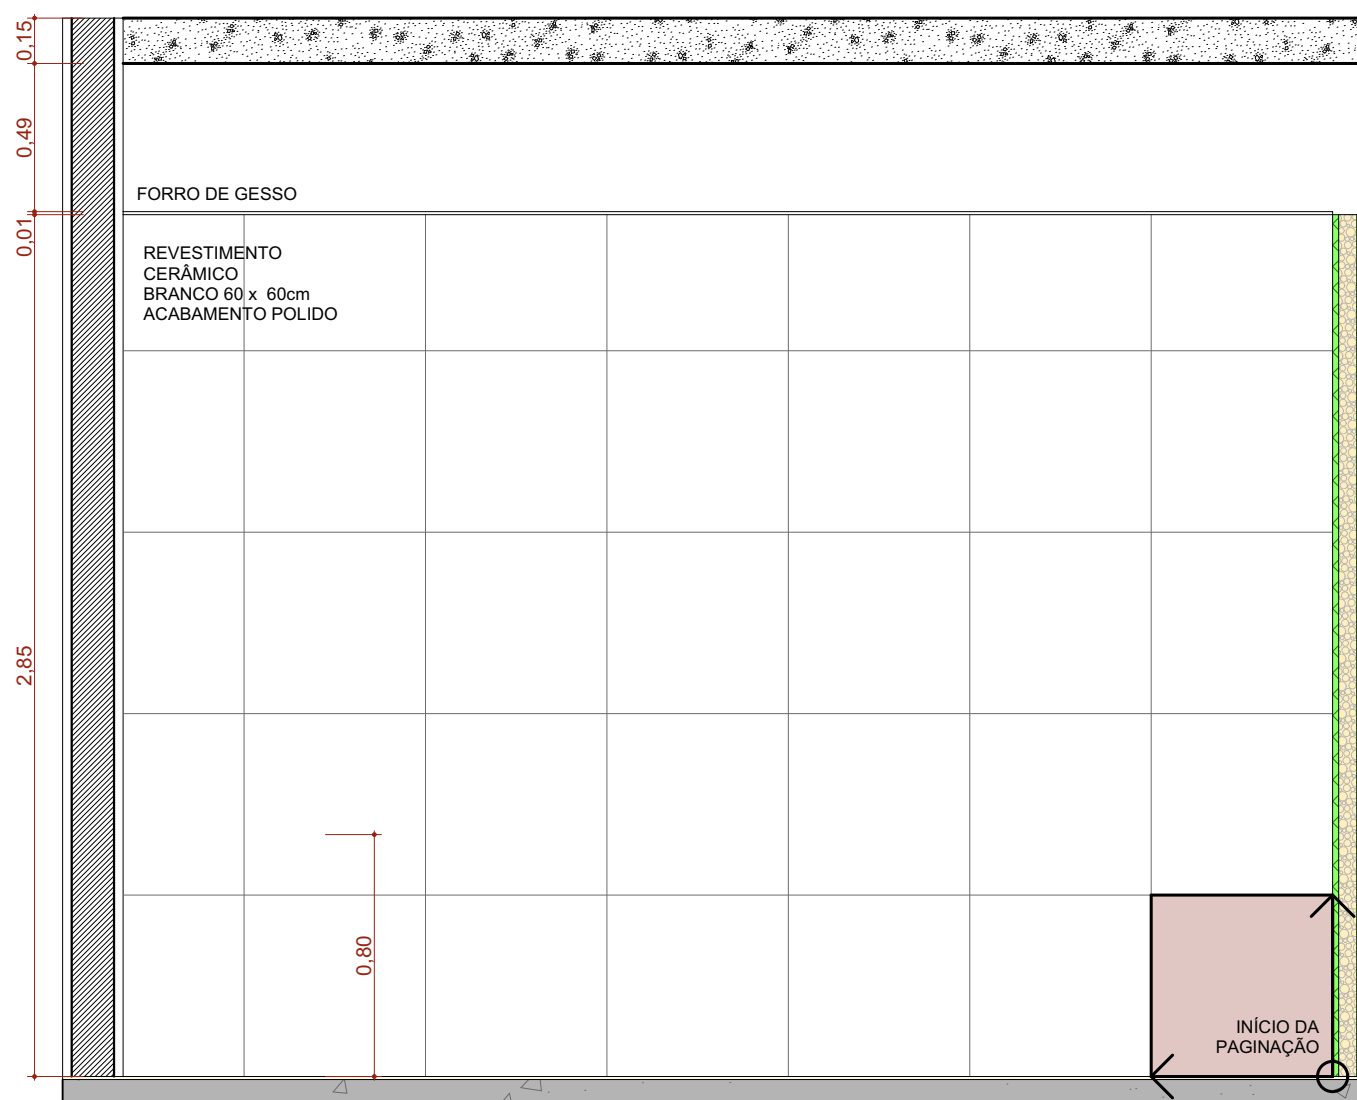


A.M.14 VISTA 01
Escala: 1:25

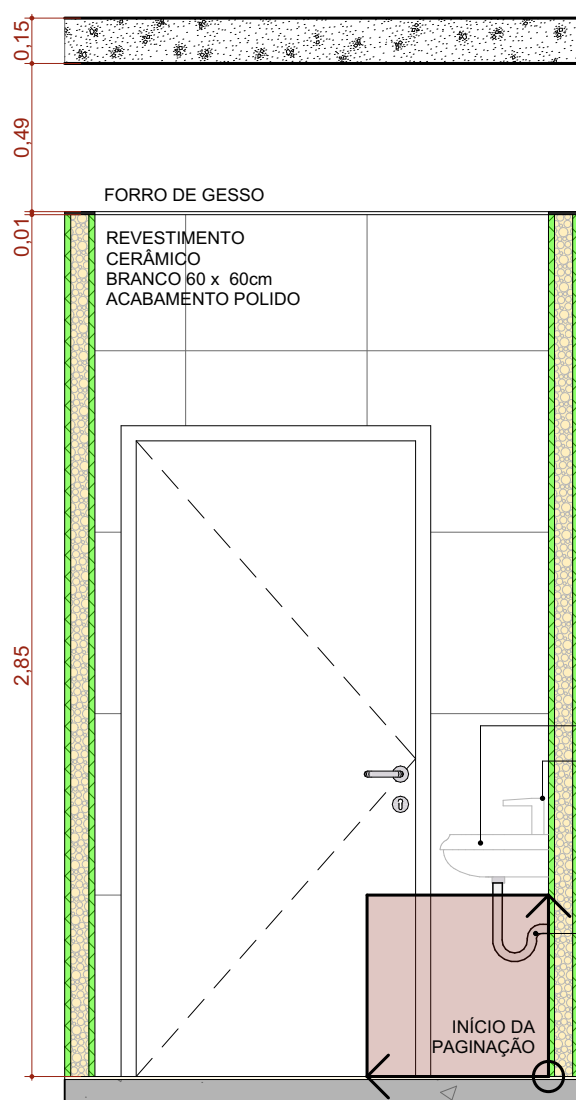


A.M.14 VISTA 02
Escala: 1:25

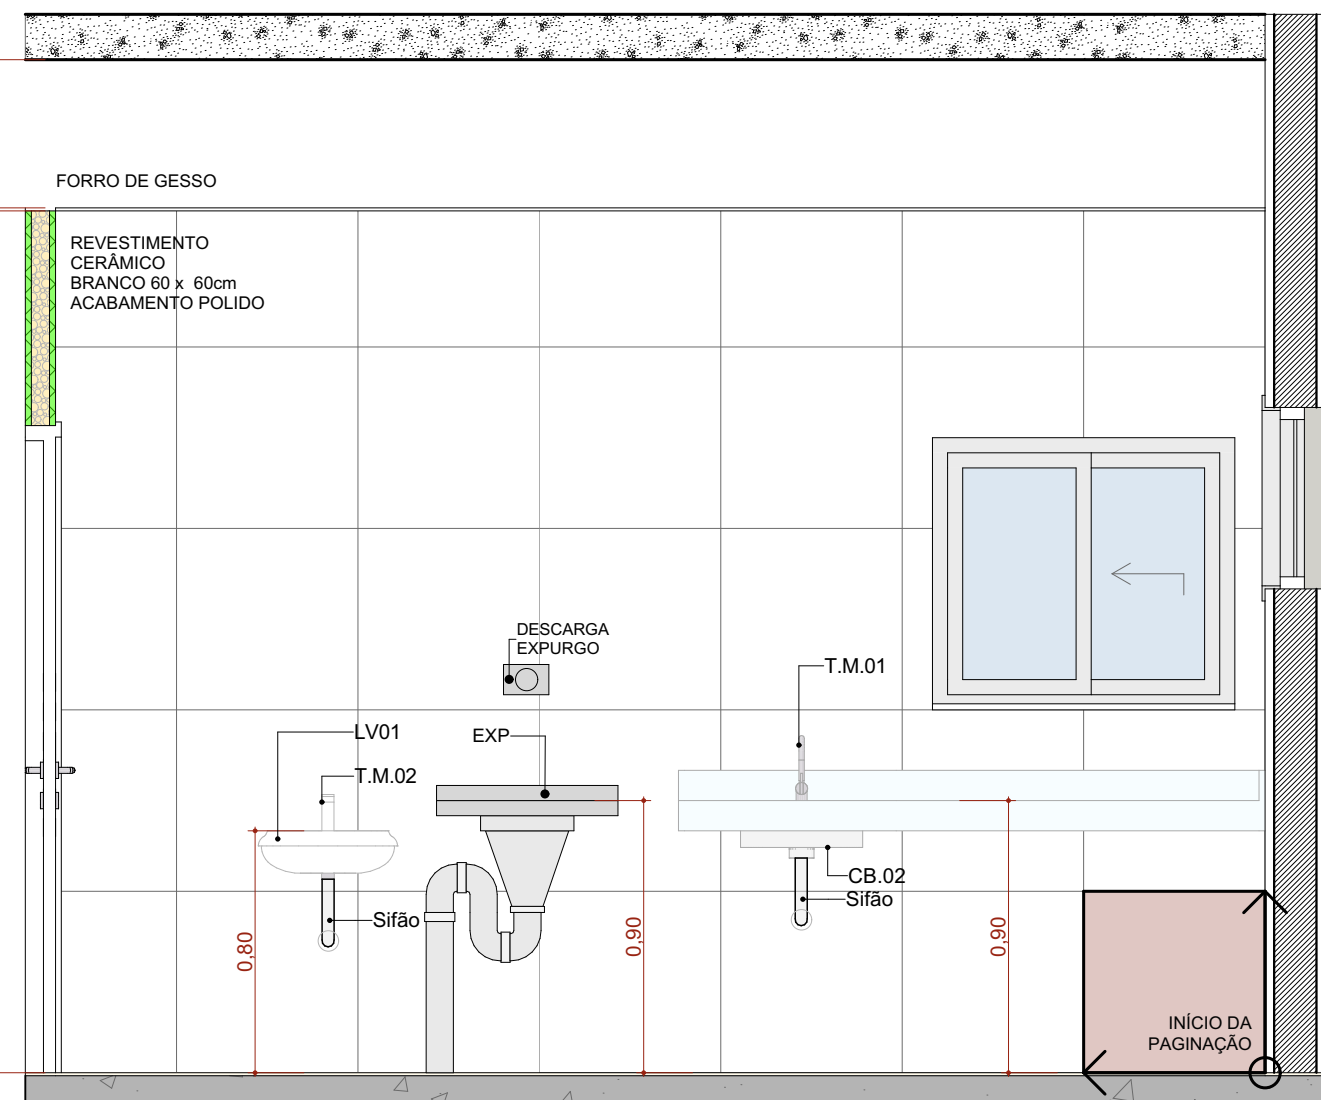


A.M.14 VISTA 03
Escala: 1:25

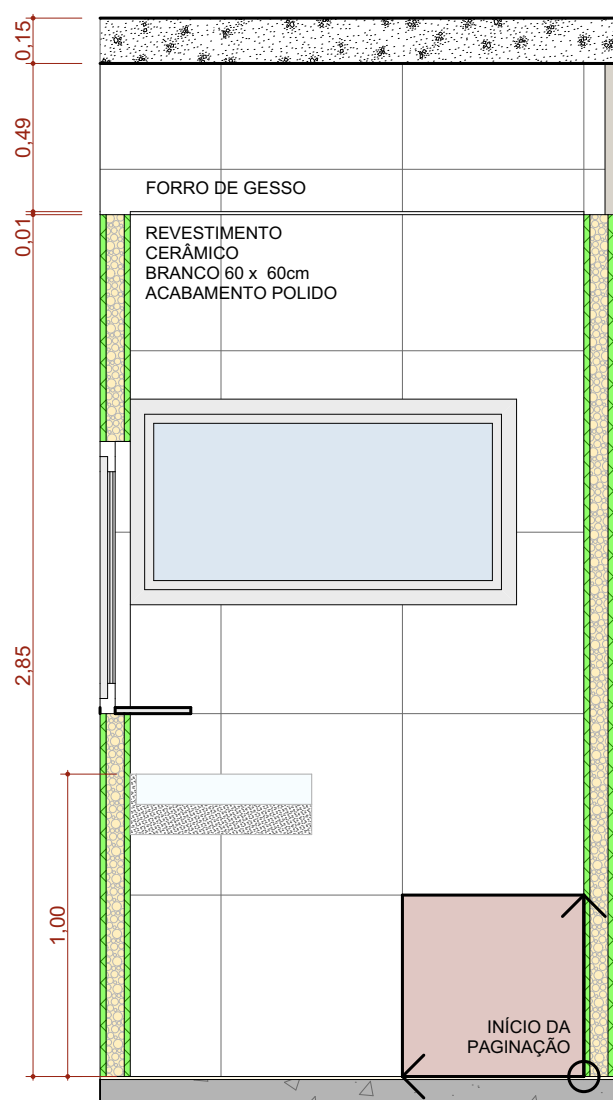


A.M.14 VISTA 04
Escala: 1:25

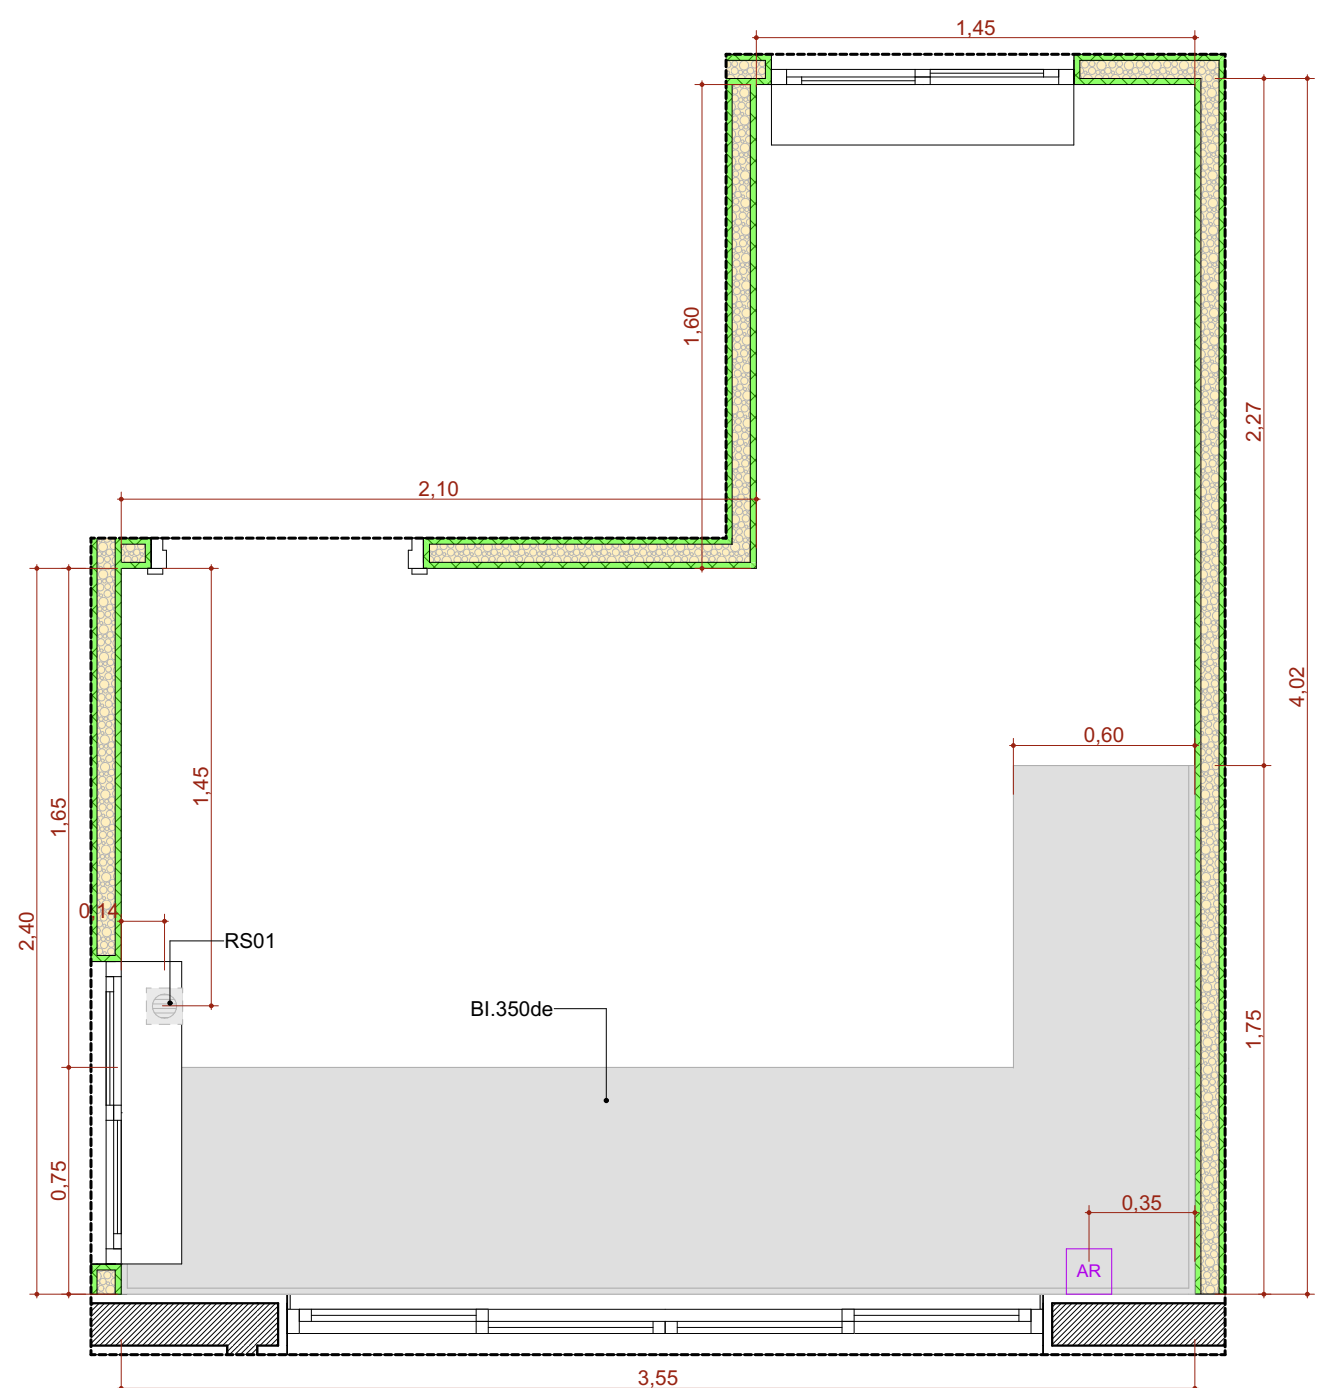


A.M.15 Sala de Preparo, Esterilização (Limpa) e Distribuição
Escala: 1:25

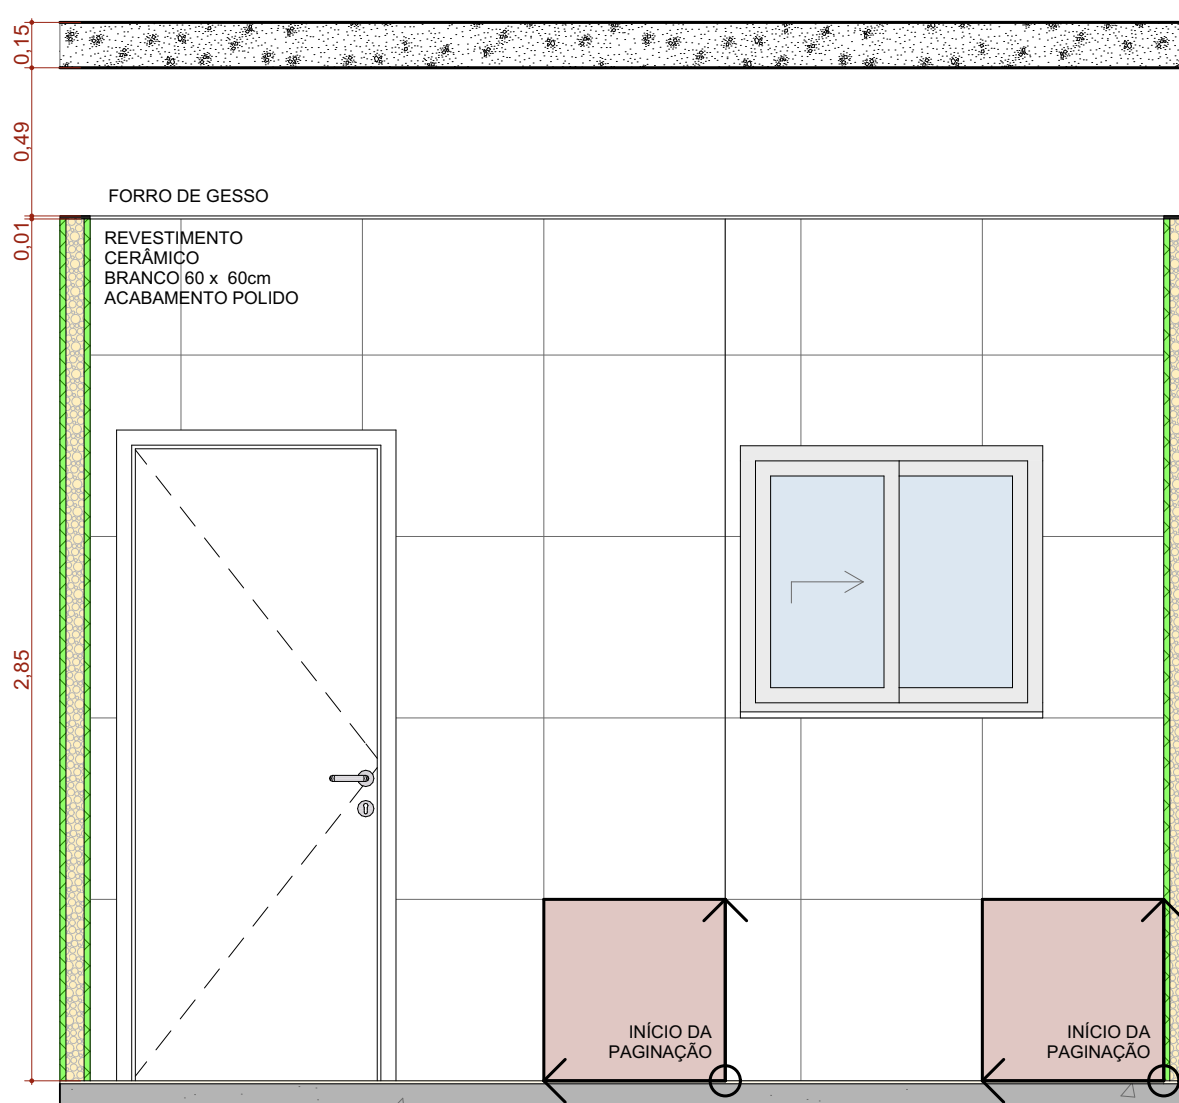


A.M.15 VISTA 01
Escala: 1:25

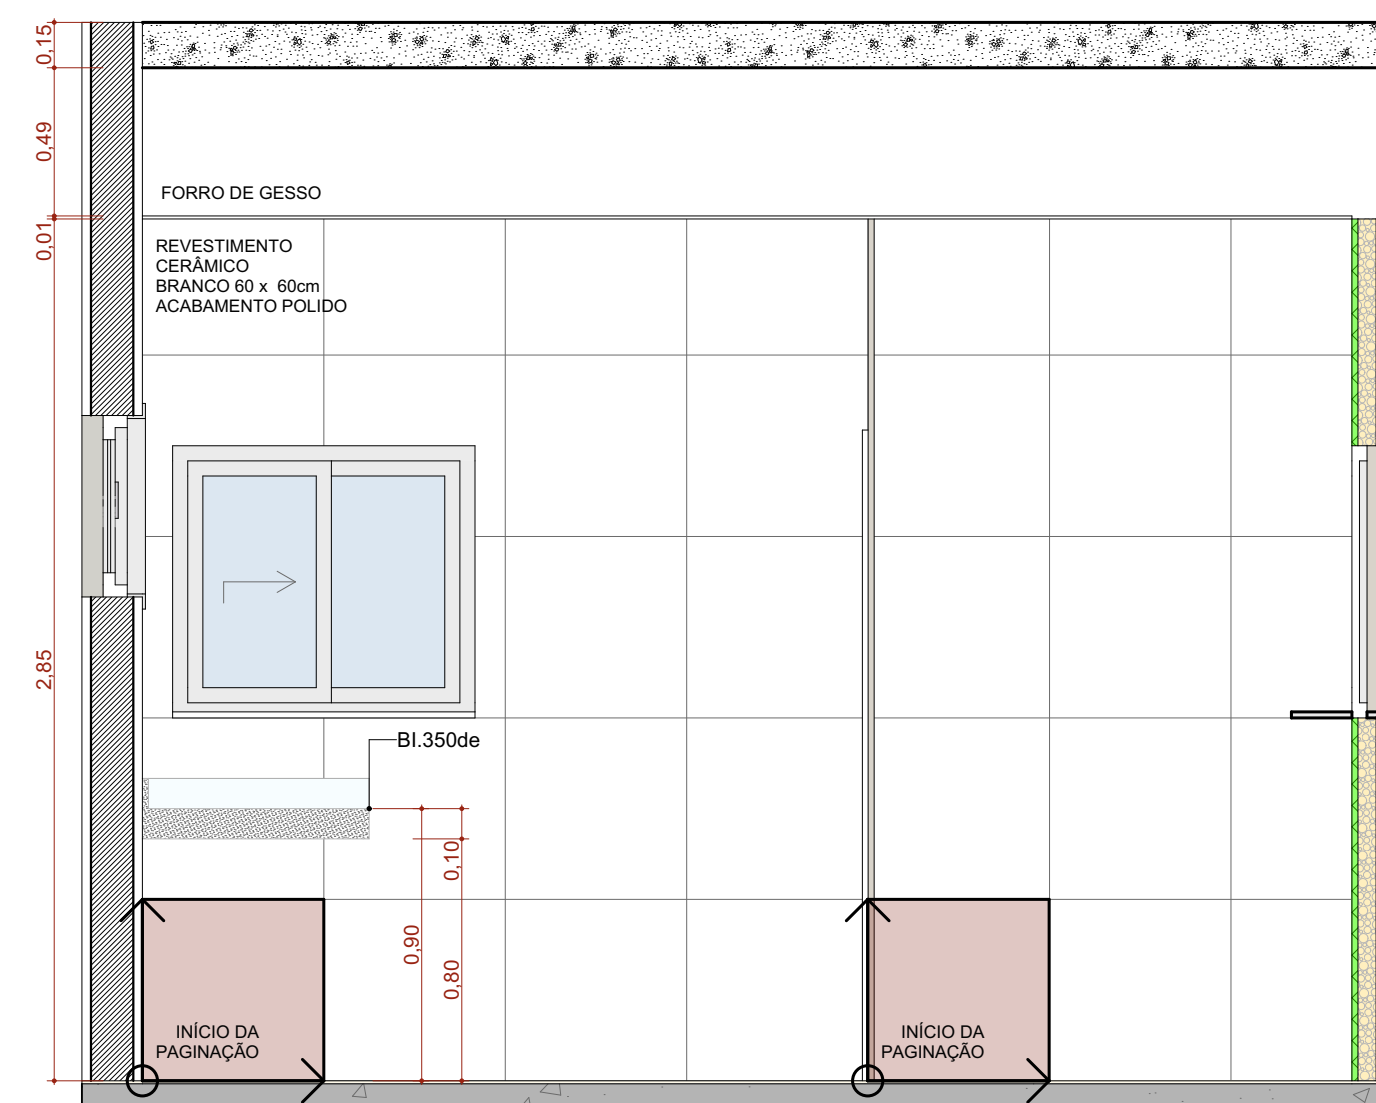


A.M.15 VISTA 02
Escala: 1:25

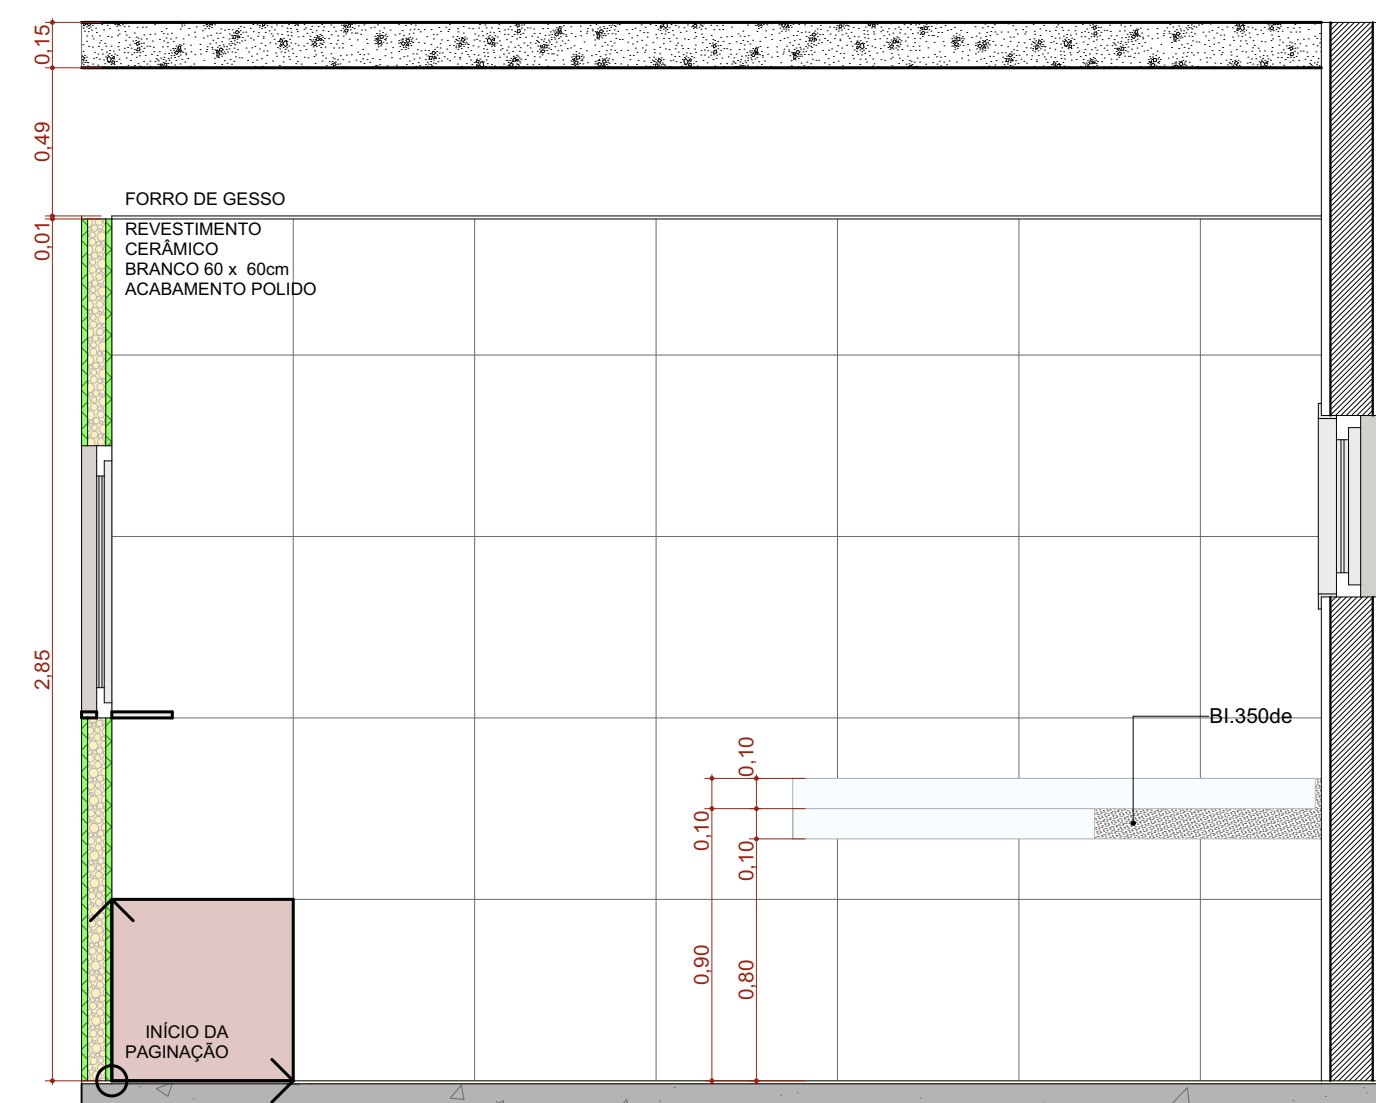


A.M.15 VISTA 03
Escala: 1:25

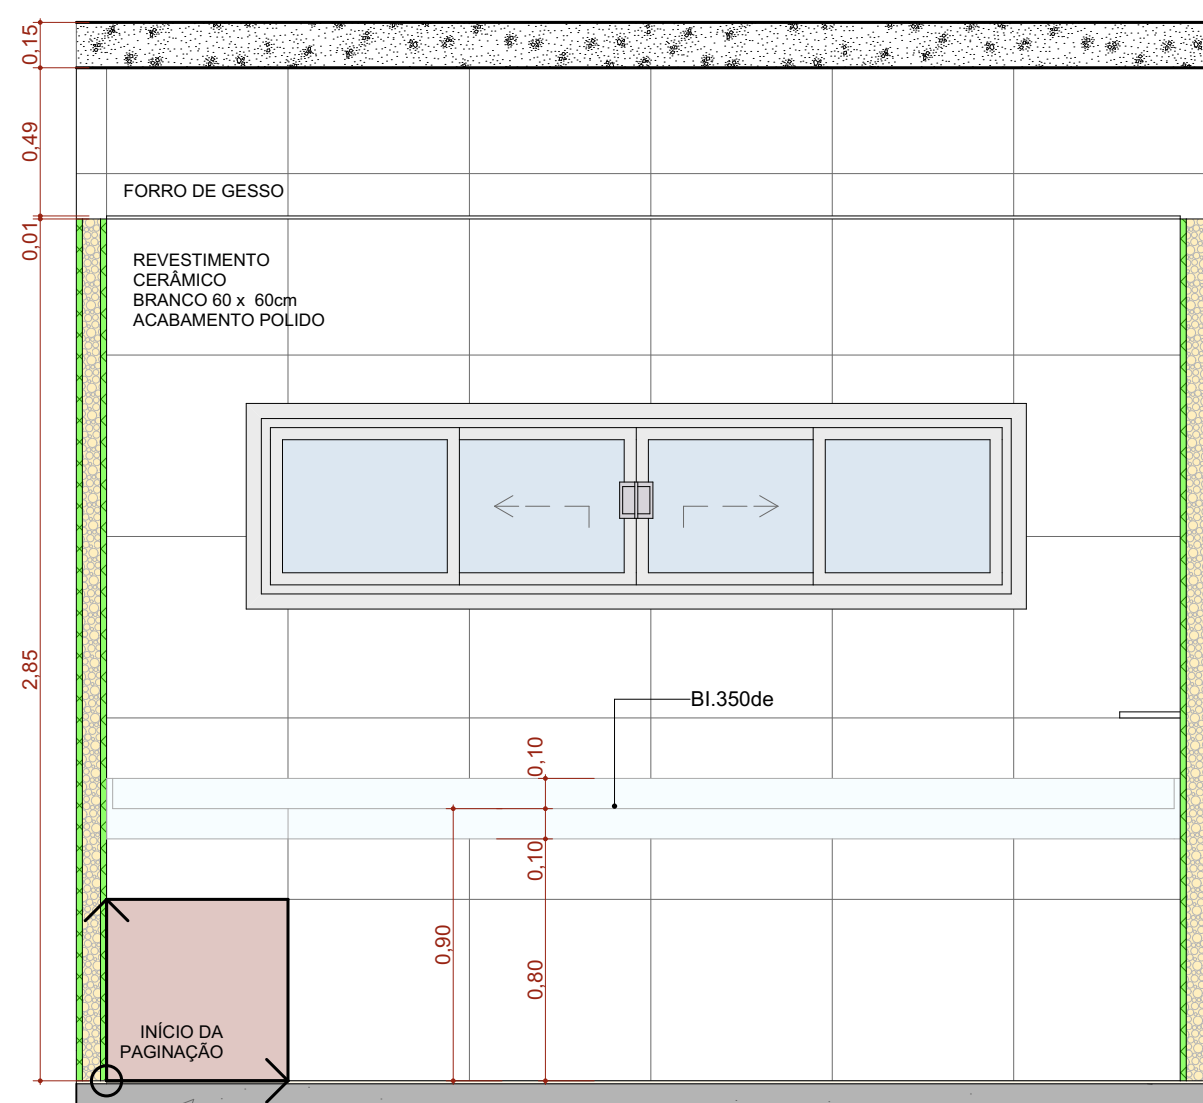


A.M.15 VISTA 04
Escala: 1:25

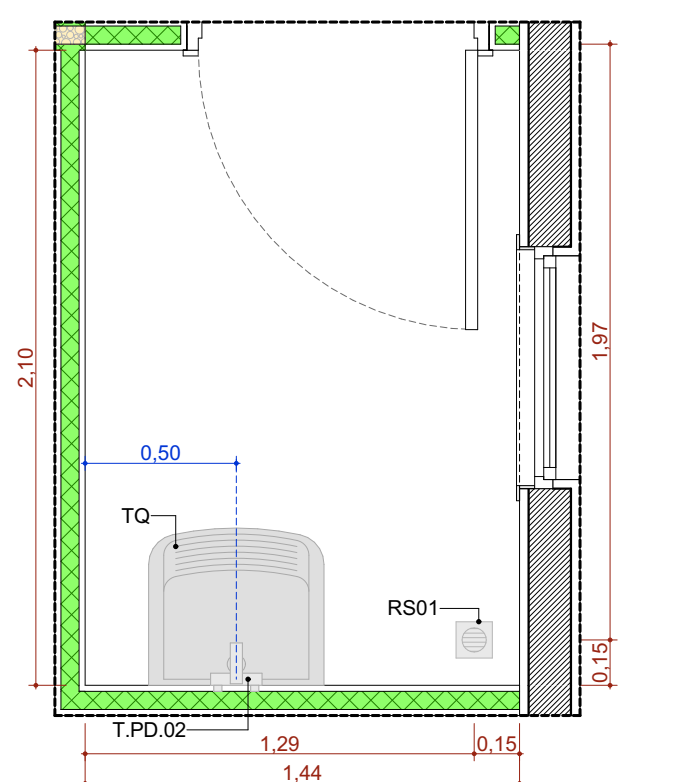


A.M.16 DML 2
Escala: 1:25

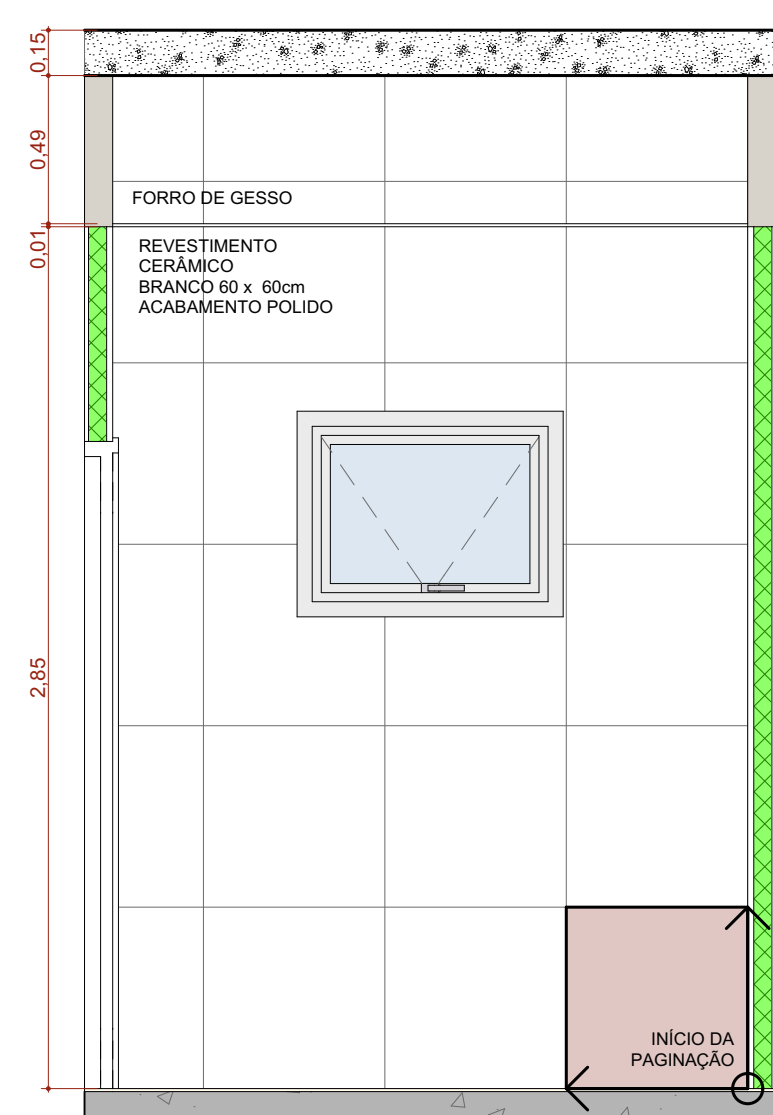


A.M.16 VISTA 01
Escala: 1:25

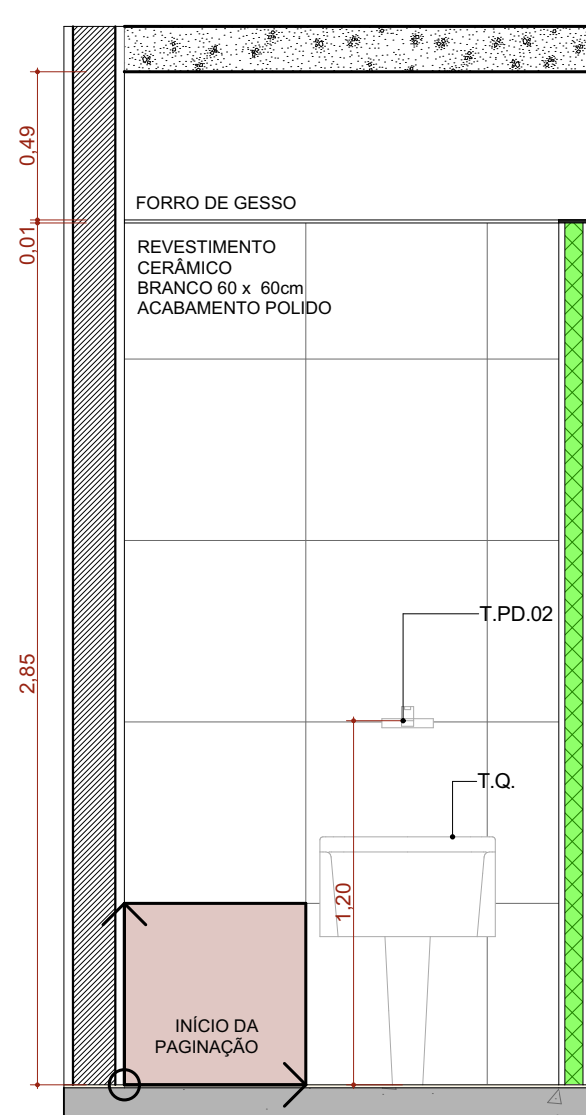


A.M.16 VISTA 02
Escala: 1:25

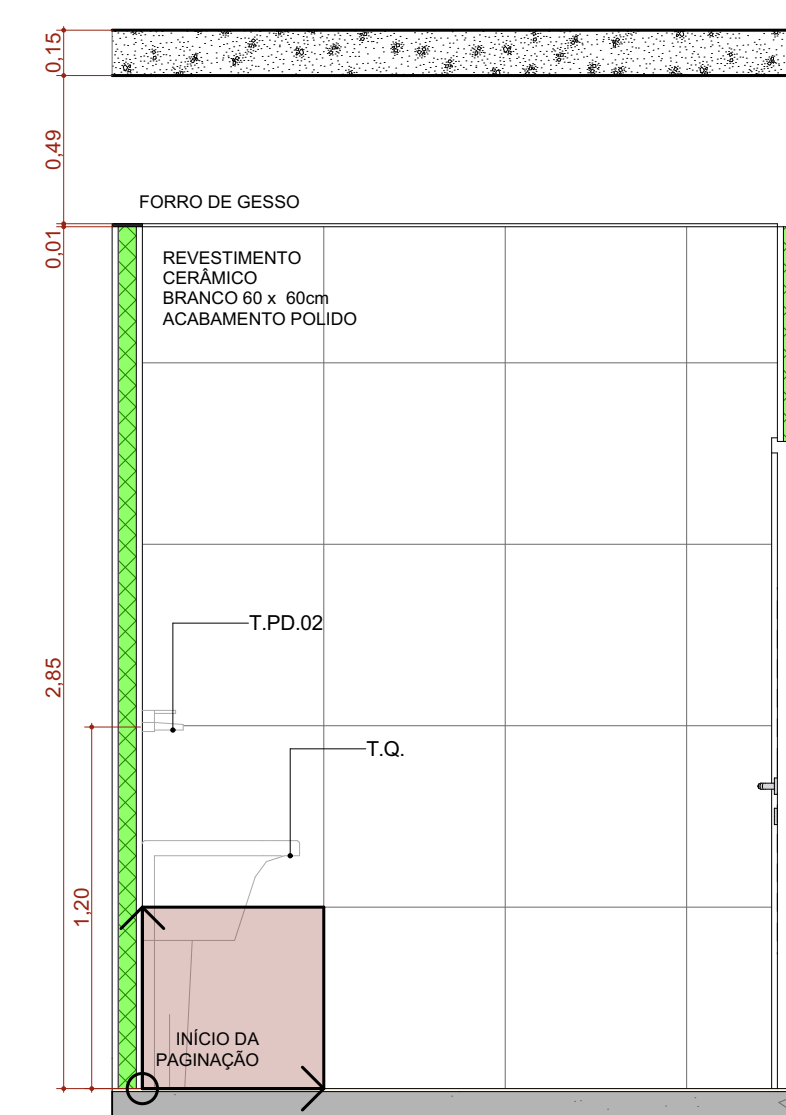


A.M.16 VISTA 03
Escala: 1:25

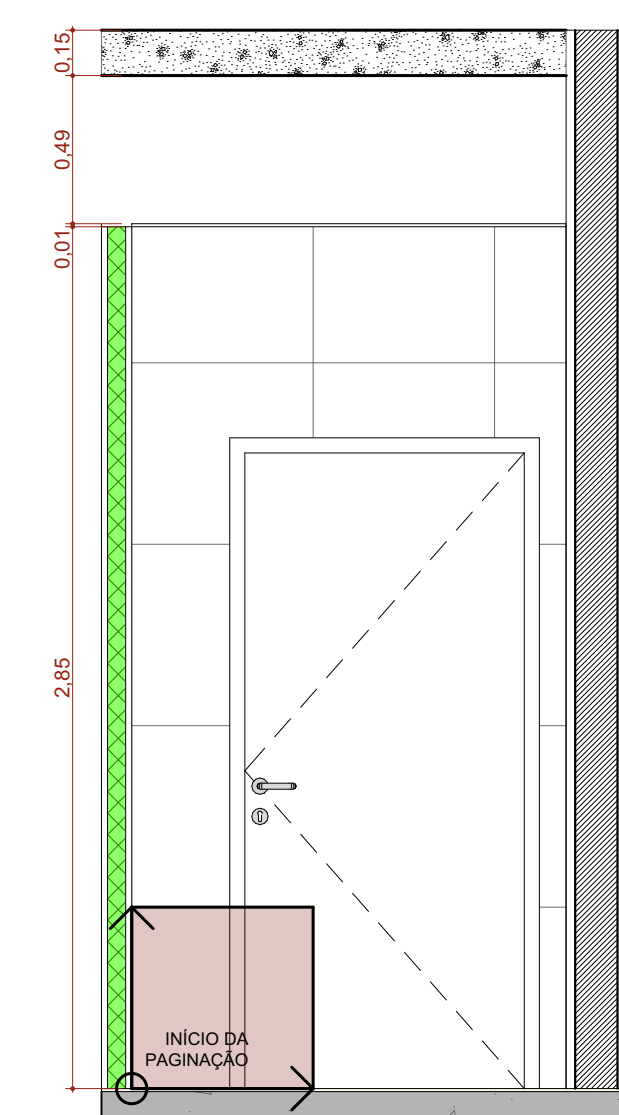


A.M.16 VISTA 04
Escala: 1:25

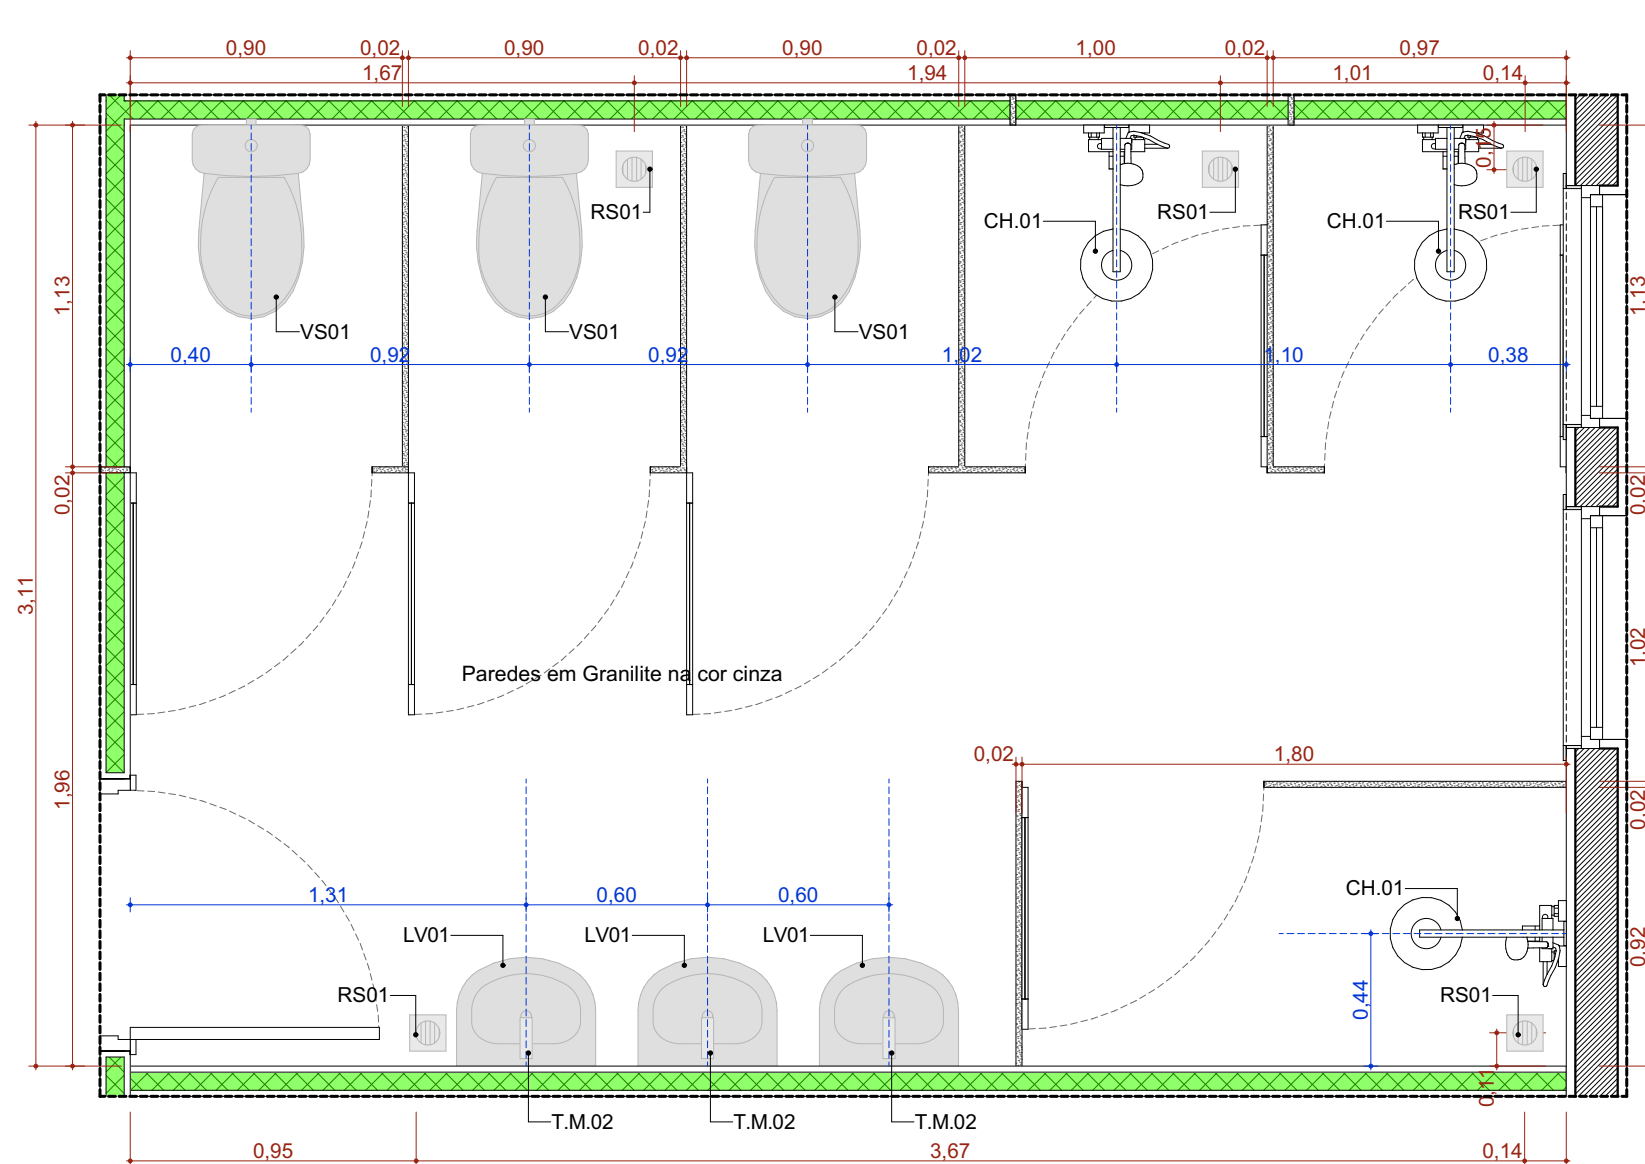


A.M.17 Banheiro de Funcionários Feminino
Escala: 1:25

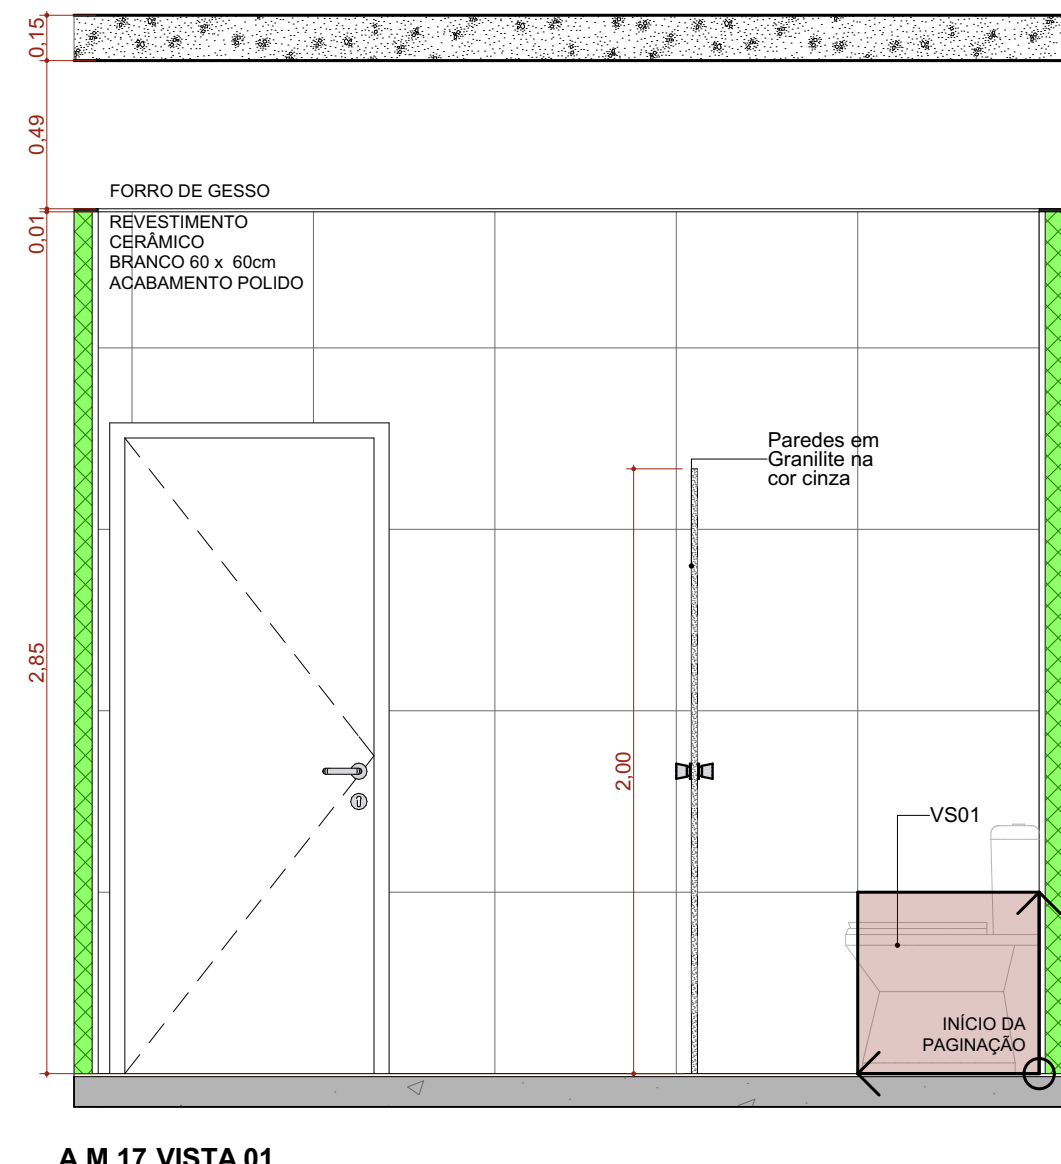


A.M.17 VISTA 01
Escala: 1:25

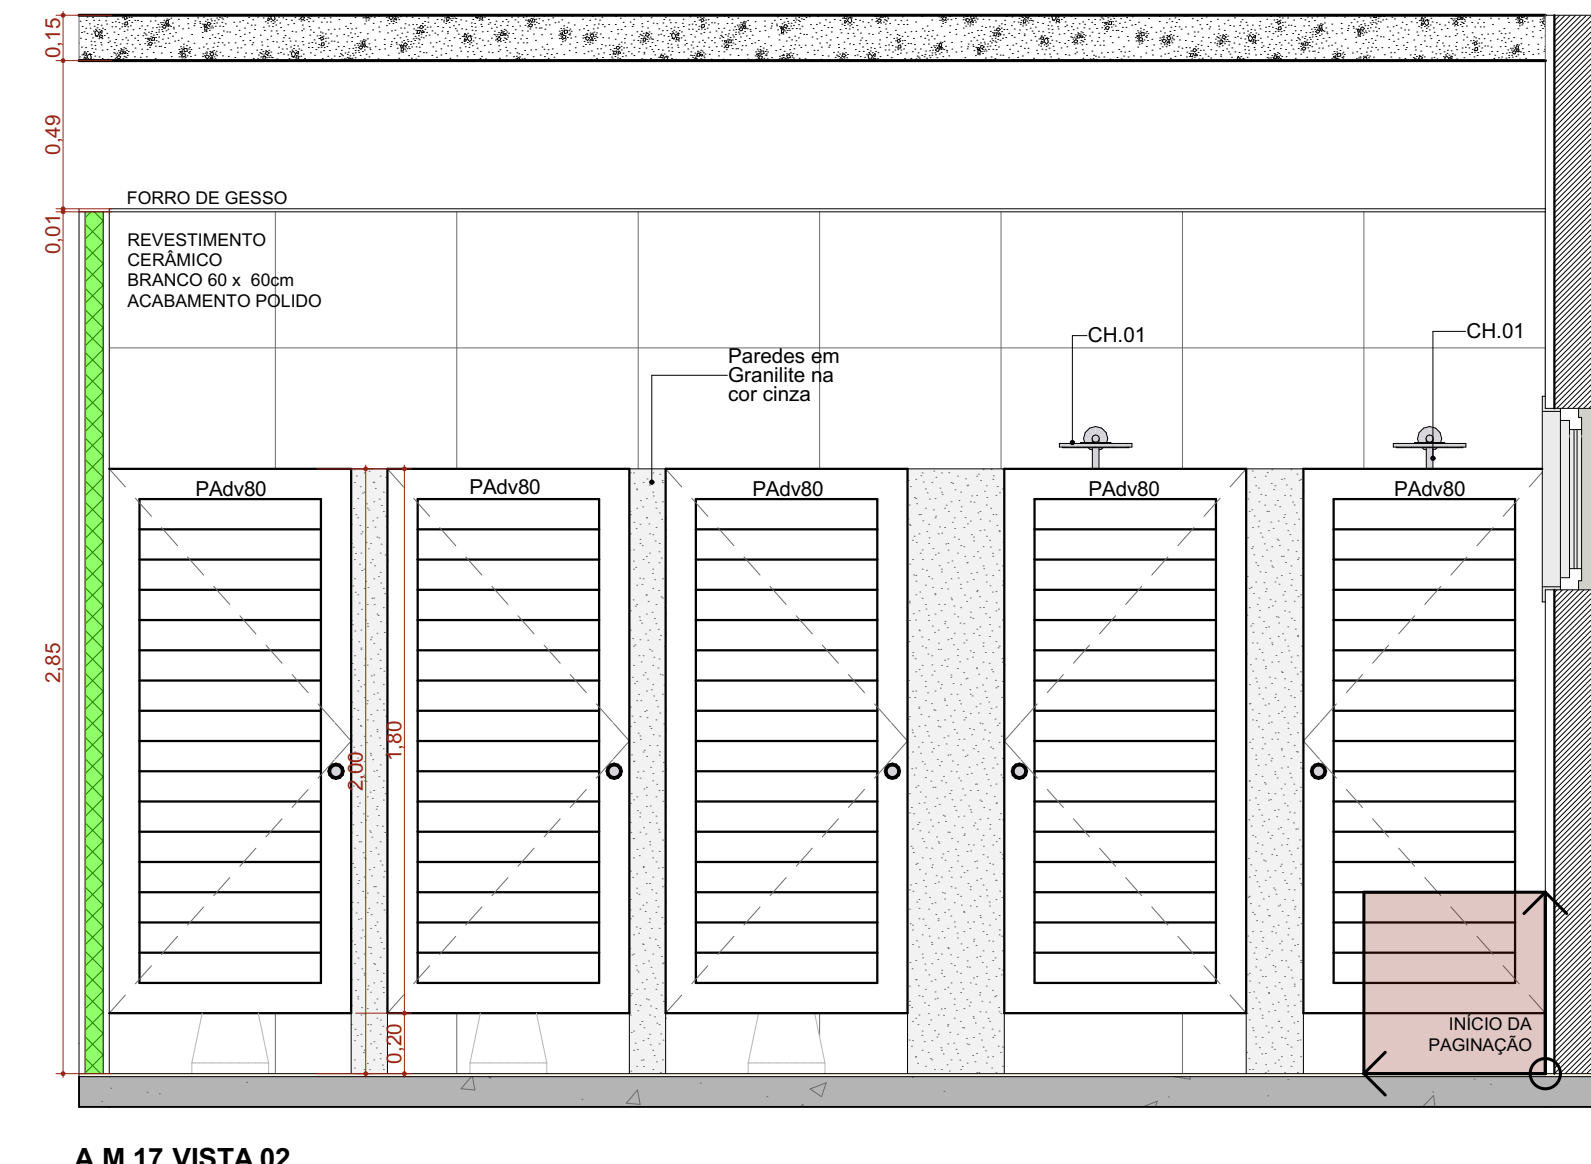

A.M.17 VISTA 02
Escala: 1:25

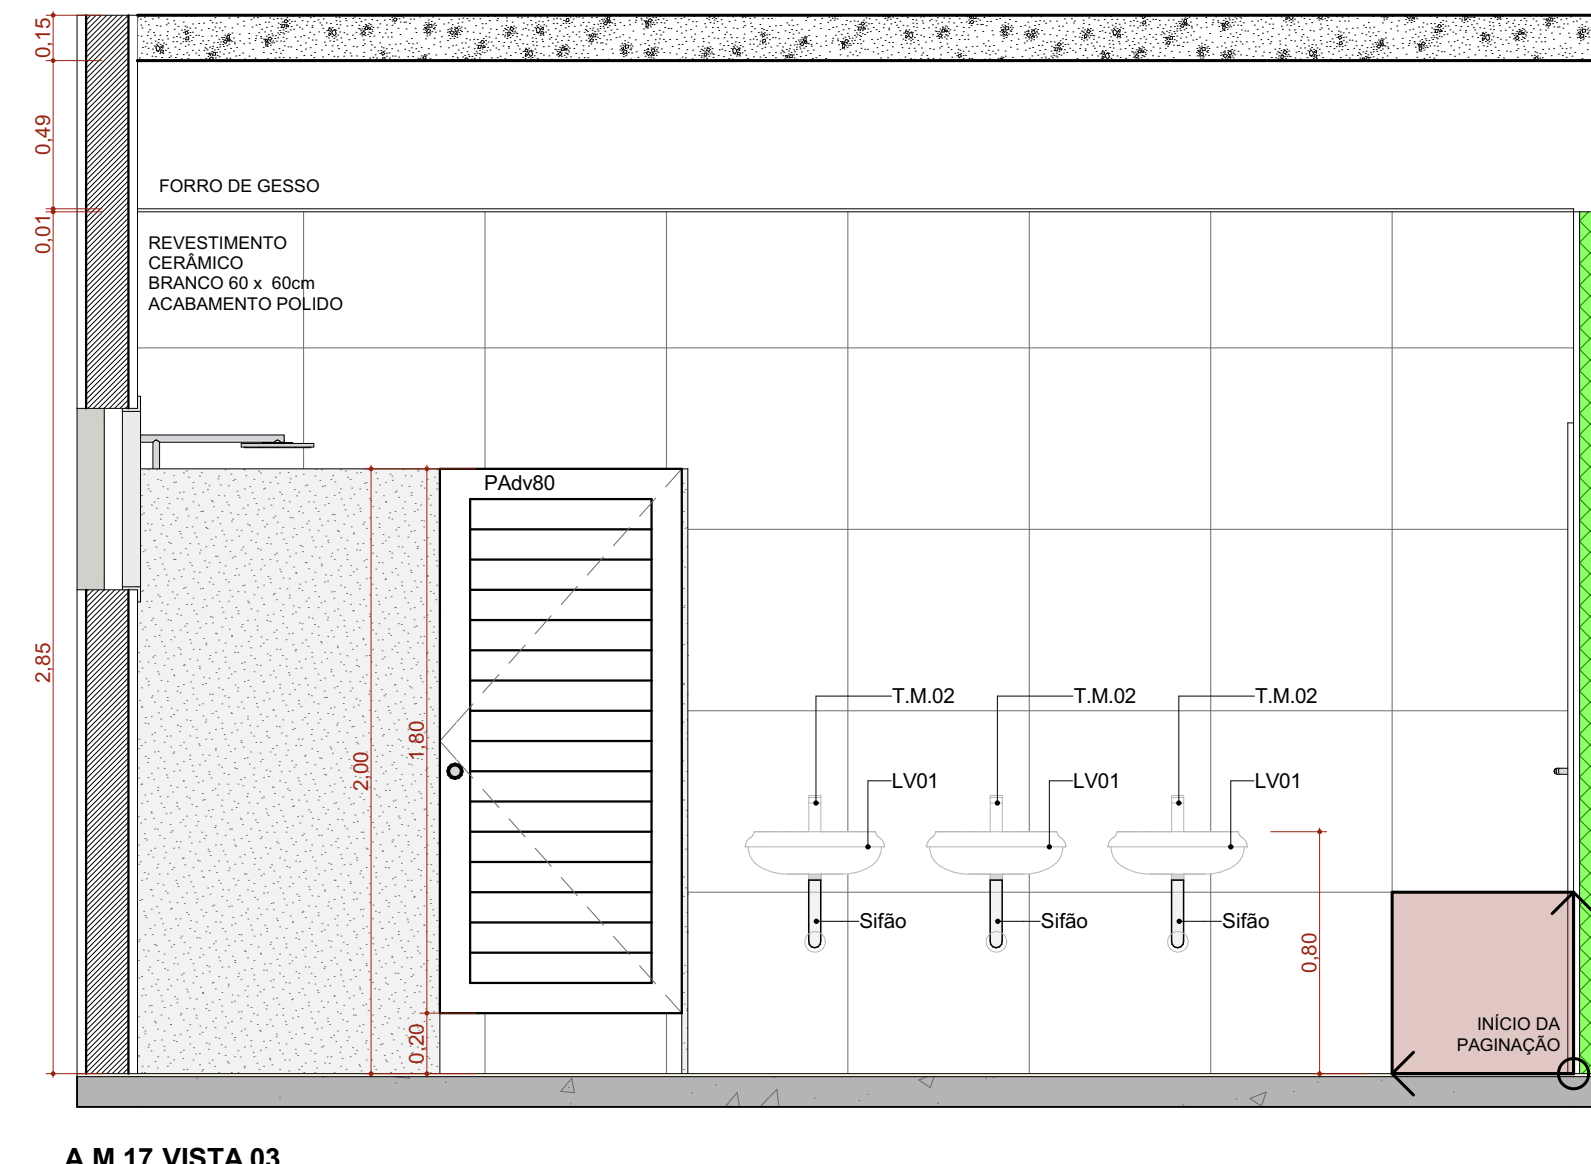

A.M.17 VISTA 03
Escala: 1:25

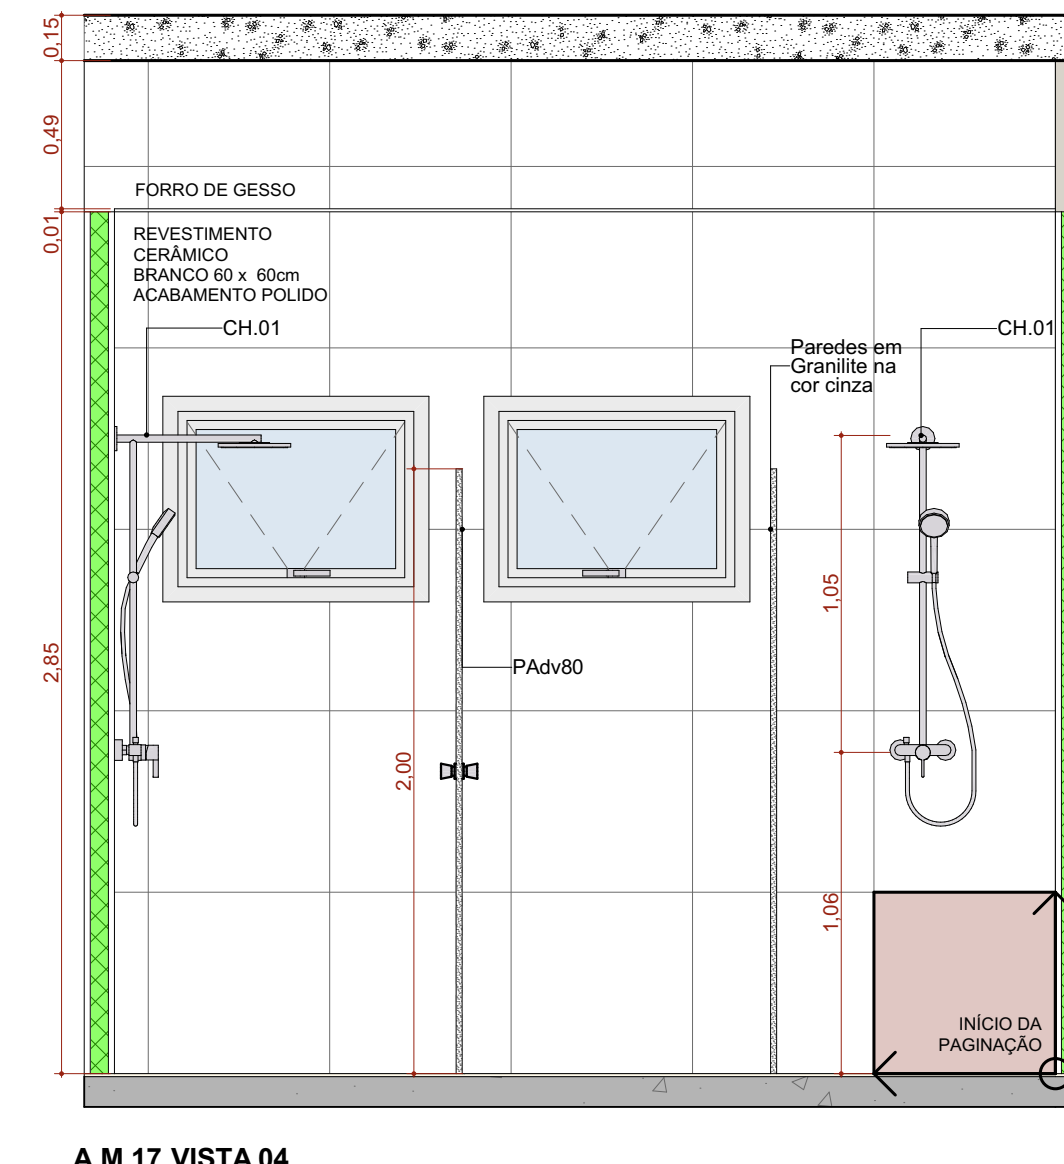

A.M.17 VISTA 04
Escala: 1:25

TÍTULO DO PROJETO
UNIDADE BÁSICA DE SAÚDE - PORTE 4

PROPRIETÁRIO
MINISTÉRIO DA SAÚDE

SECRETARIA DE ATENÇÃO PRIMÁRIA À SAÚDE

CNPJ
00.394.544/0108-14

ENGENHEIRO
Secretaria de Atenção Primária à Saúde
Esplanada dos Ministérios Bloco G Edifício Sede - Ministério da Saúde
CEP 70.058-900 - Brasília - DF

TÍTULO DA FASE
DETALHAMENTO ÁREAS MOLHADAS 03

DESCRIÇÃO DA ETAPA

PROJETO EXECUTIVO

NOME PRONÚNCIA: ARQUIVO
MS_UBS4_PE_AQ 21.22_R00

DIRETOS AUTORAIS RESERVADOS CONFORME LEGISLAÇÃO NACIONAL E INTERNACIONAL

REVISÃO

R00

UNIDADE

METROS


DATA

17/12/2024


ESCALA

INDICADA




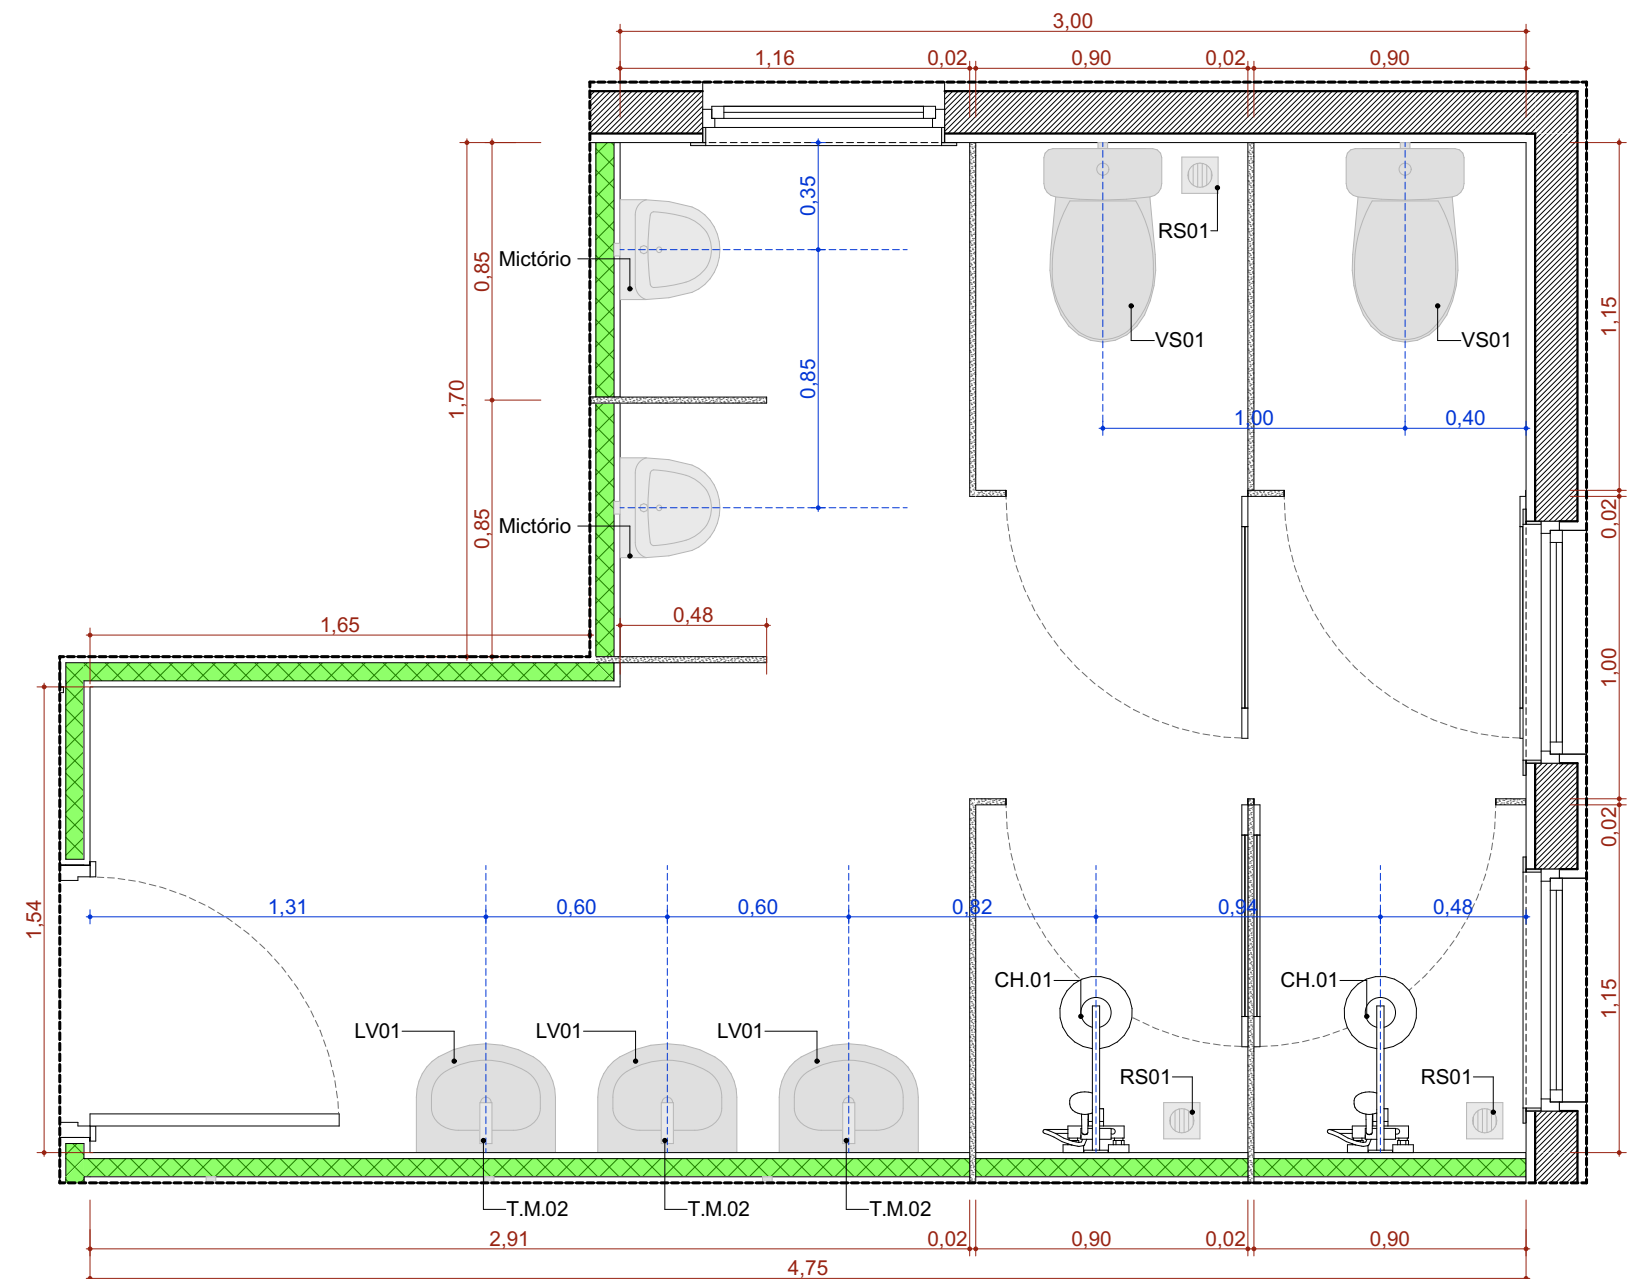


A.M.18 Banheiro de Funcionários Masculino
Escala:1:25

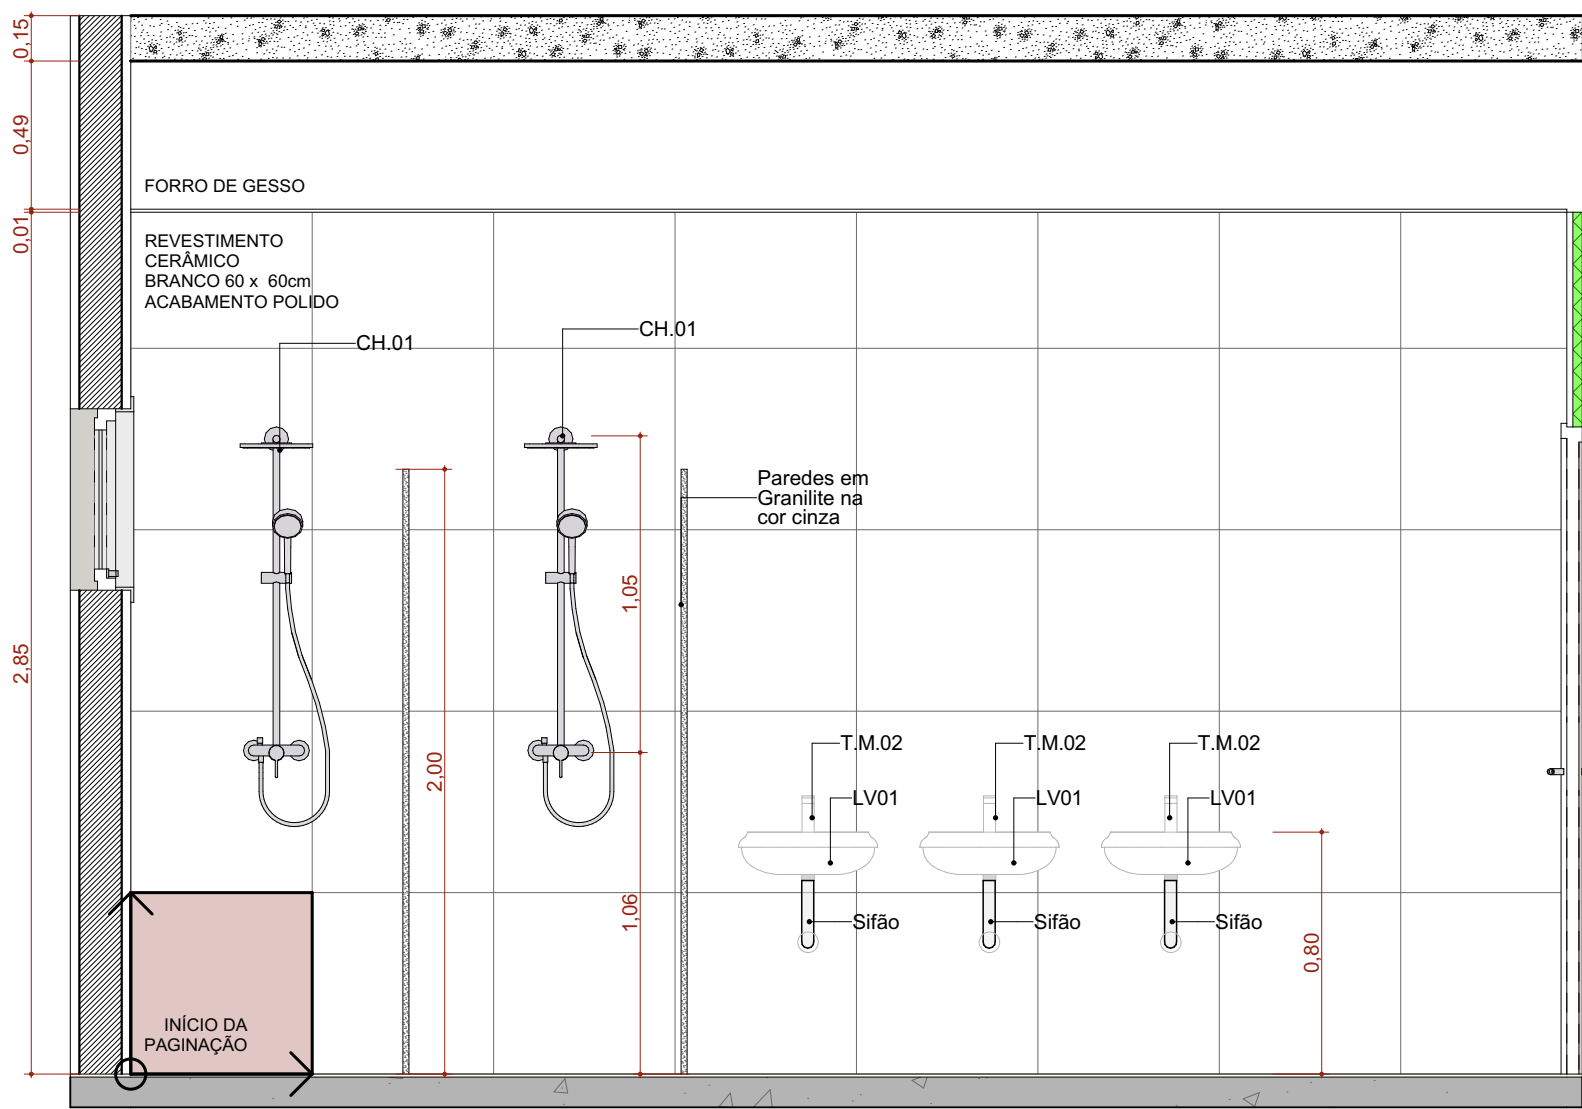


A.M.18 VISTA 01
Escala:1:25

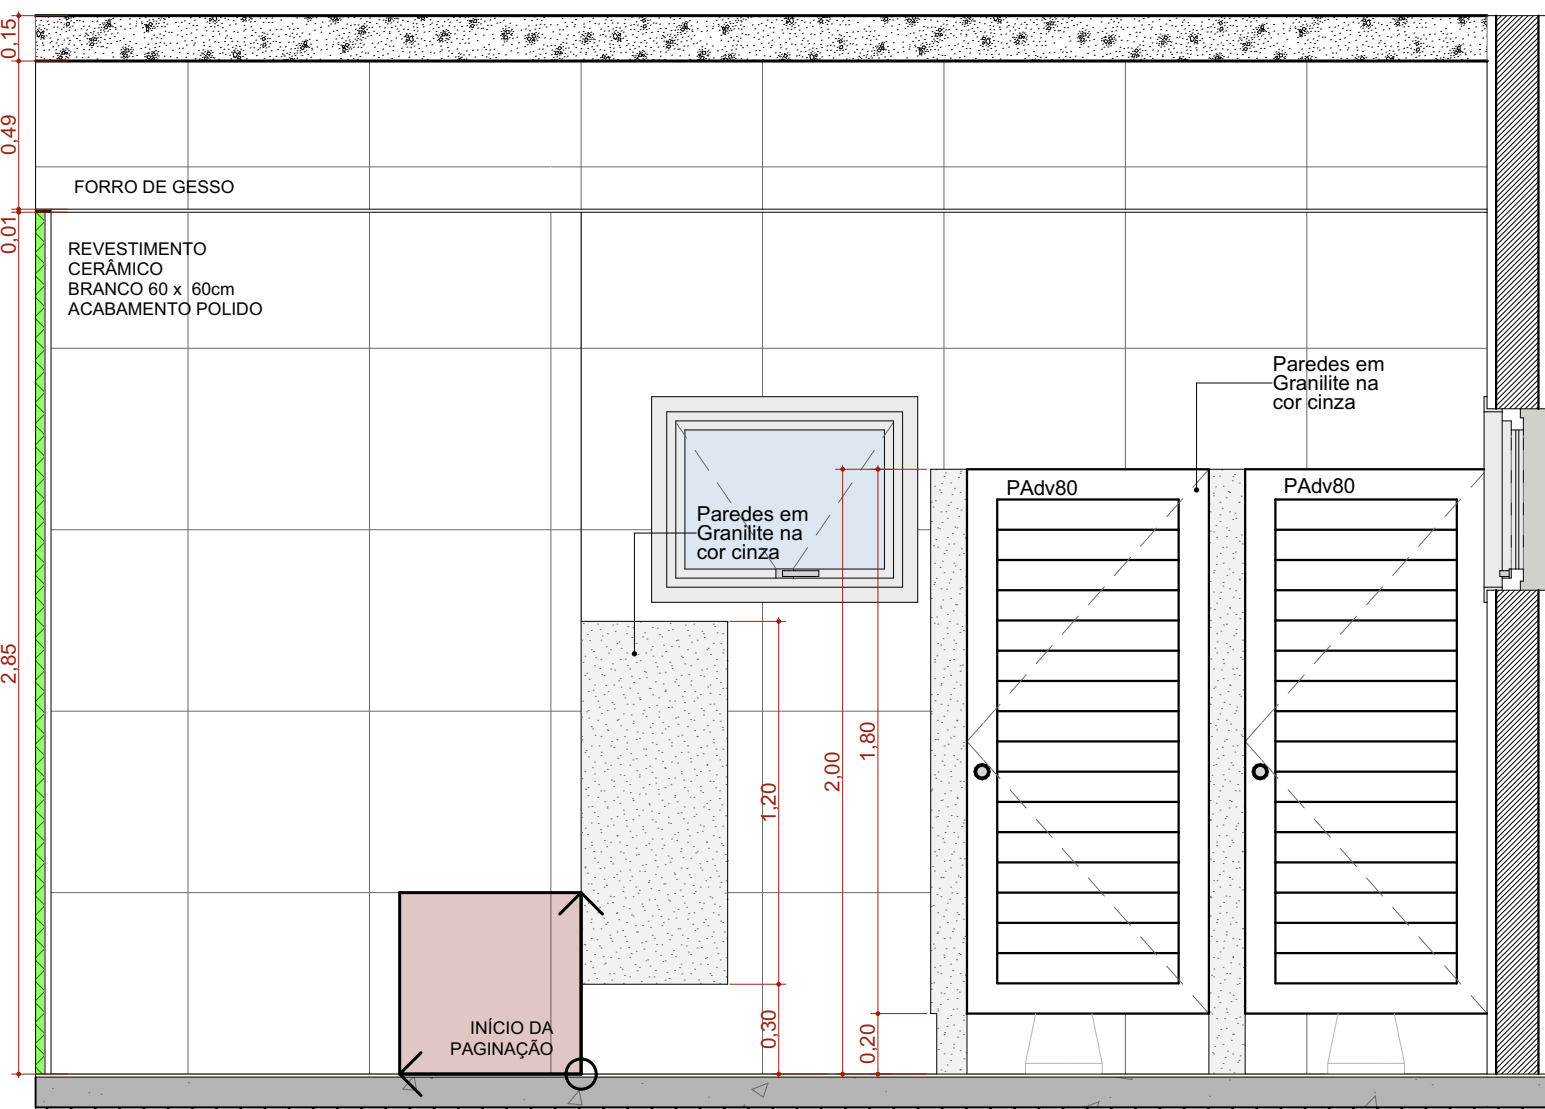


A.M.18 VISTA 02
Escala:1:25

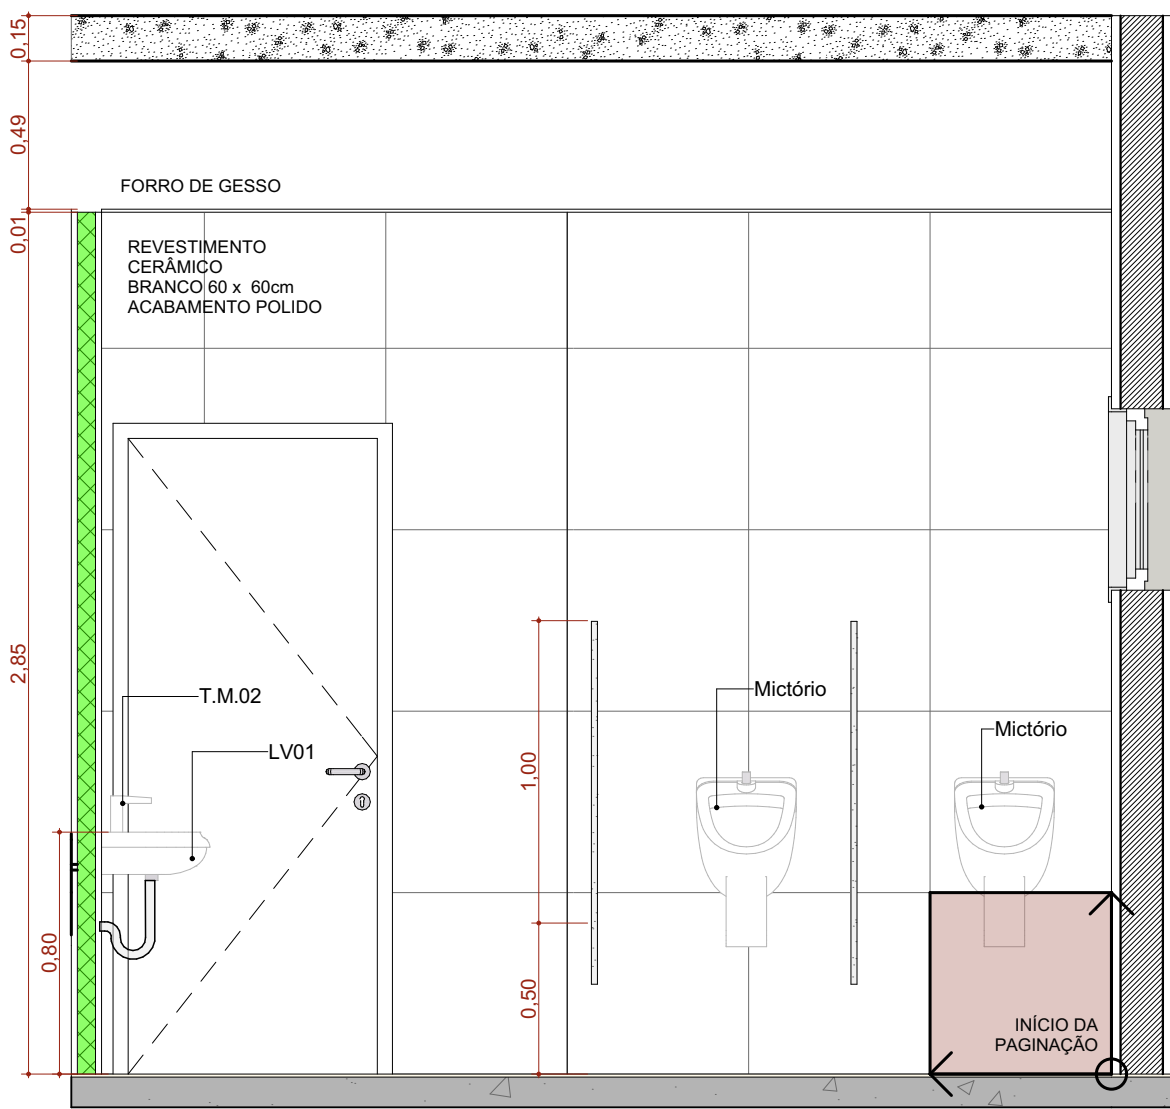


A.M.18 VISTA 03
Escala:1:25

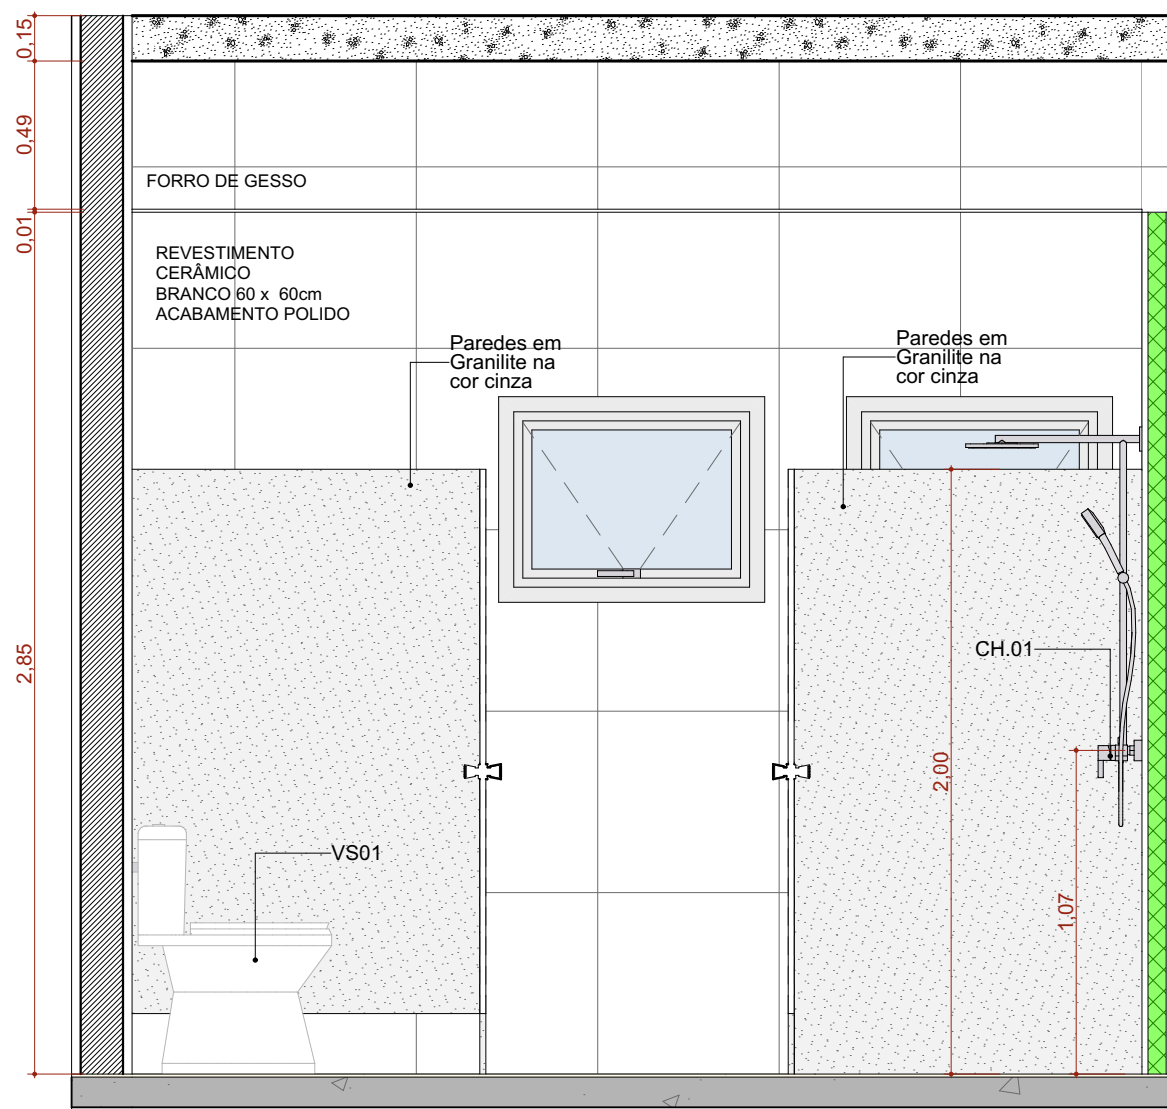


A.M.18 VISTA 04
Escala:1:25

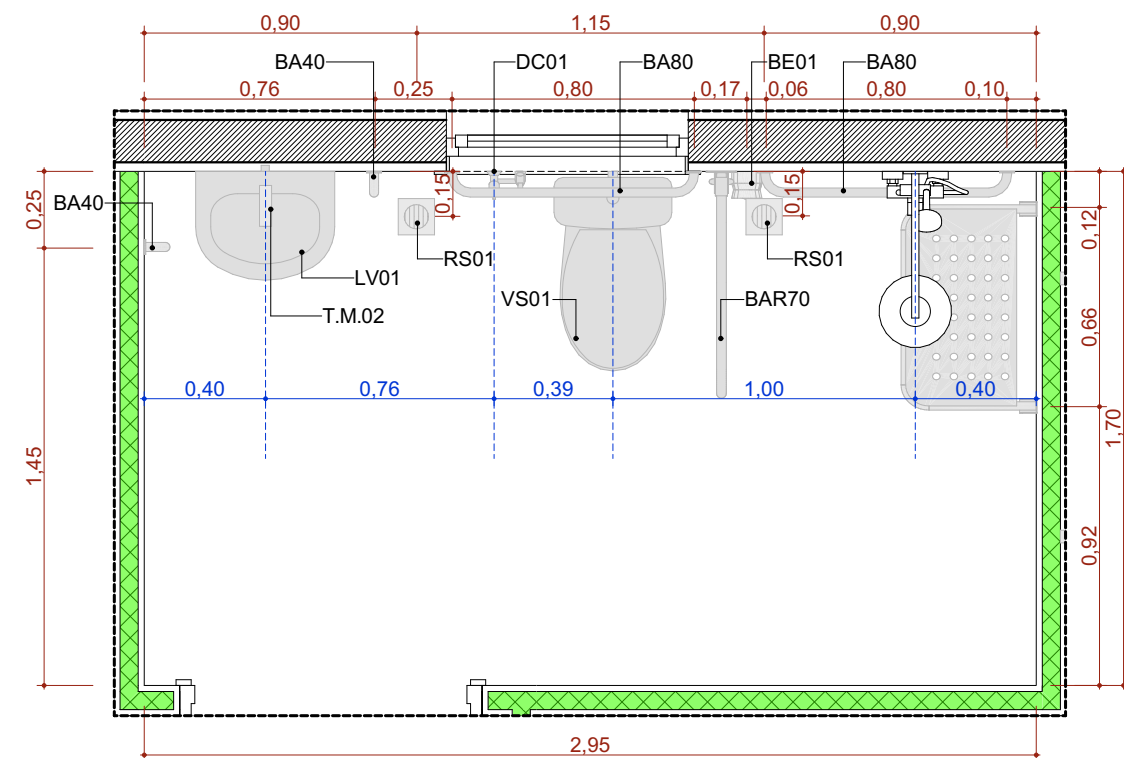


A.M.19 Banheiro de Funcionários PCO
Escala:1:25

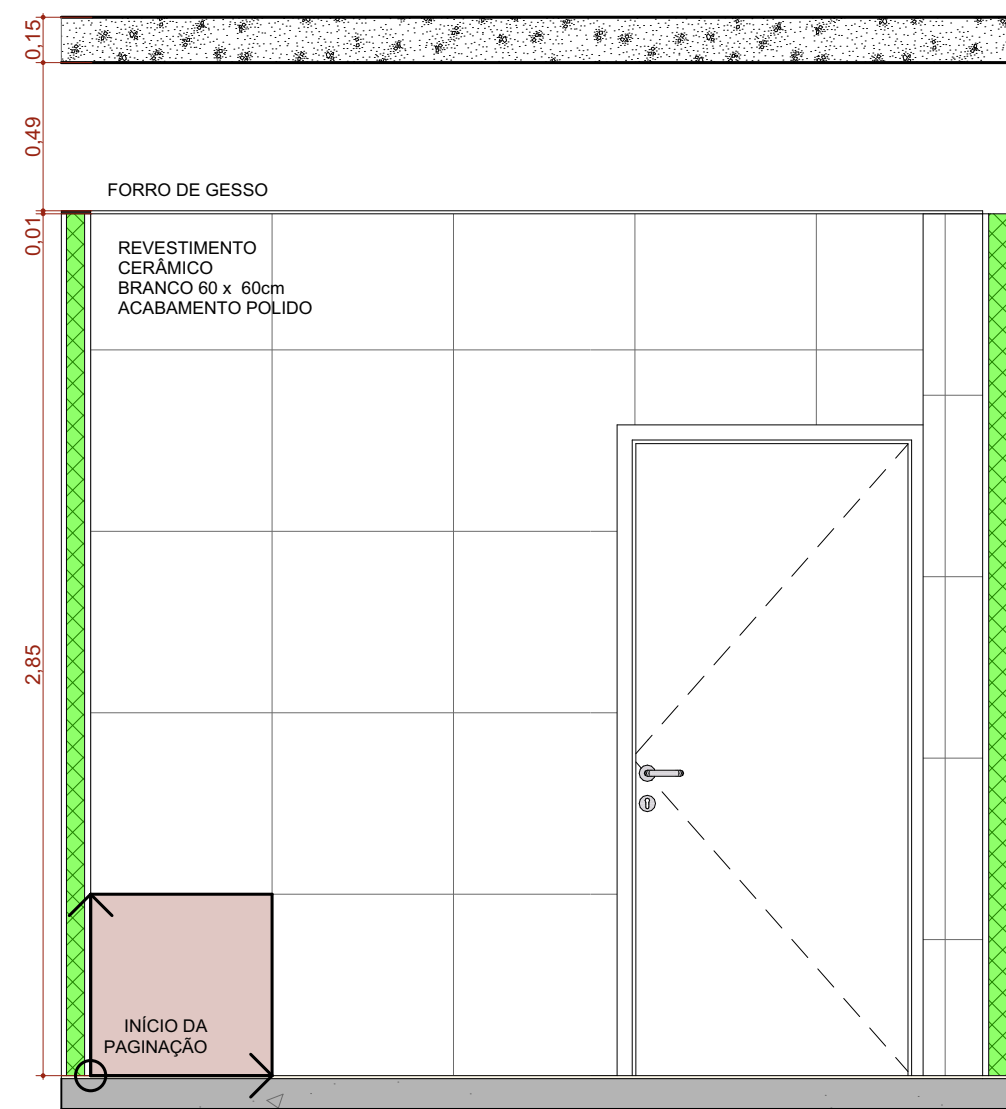


A.M.19 VISTA 01
Escala:1:25

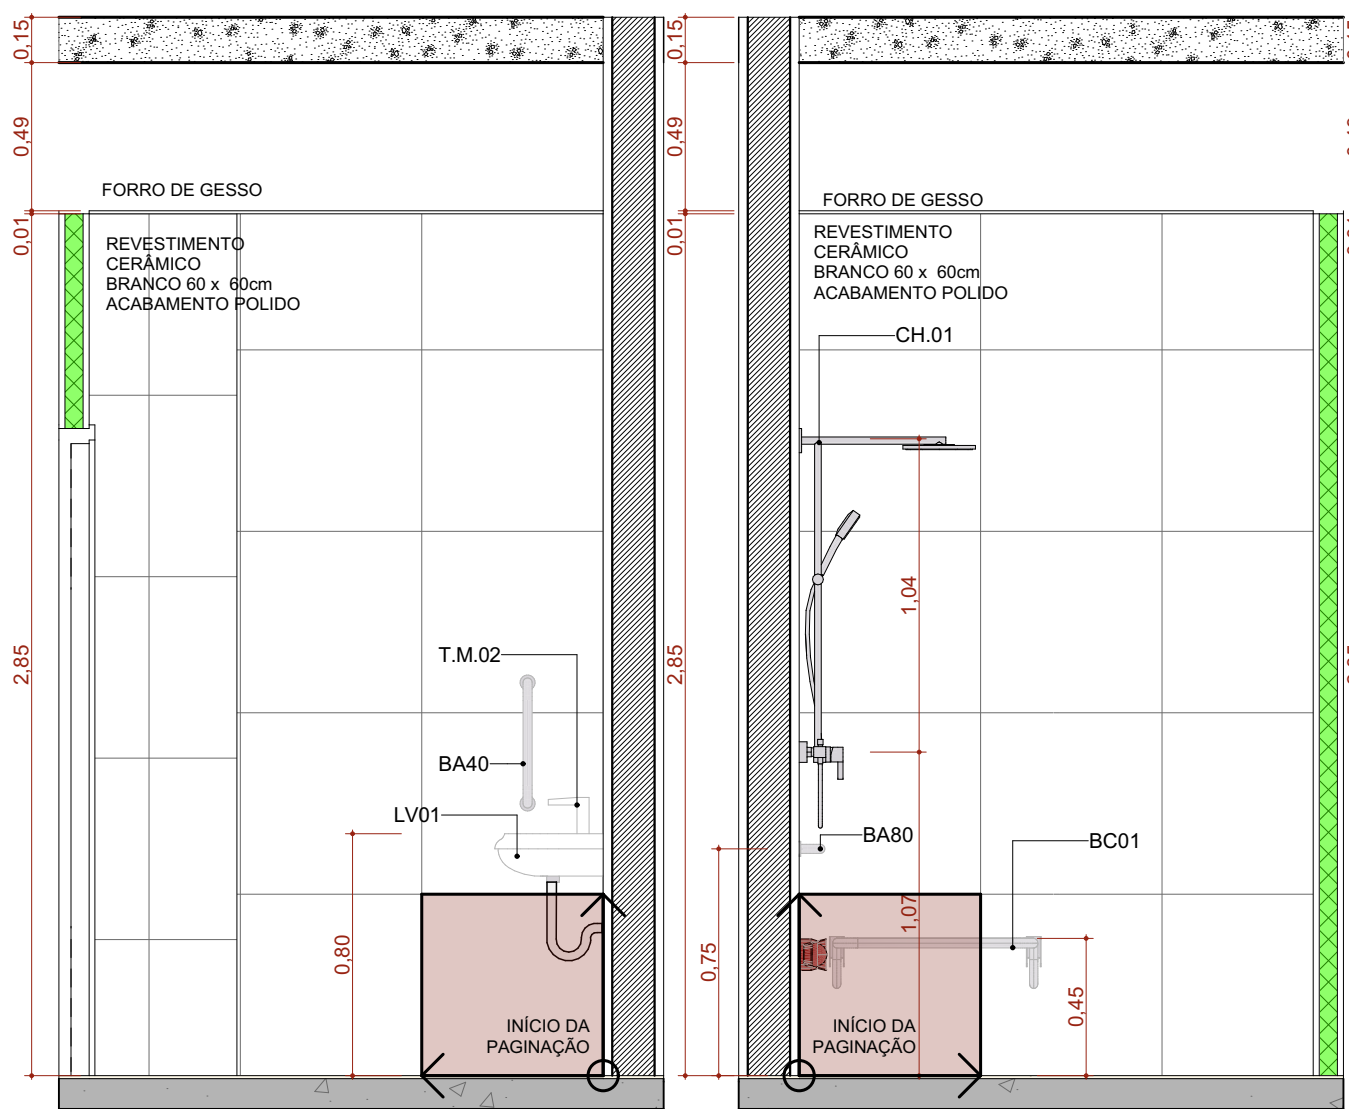


A.M.19 VISTA 02
Escala:1:25

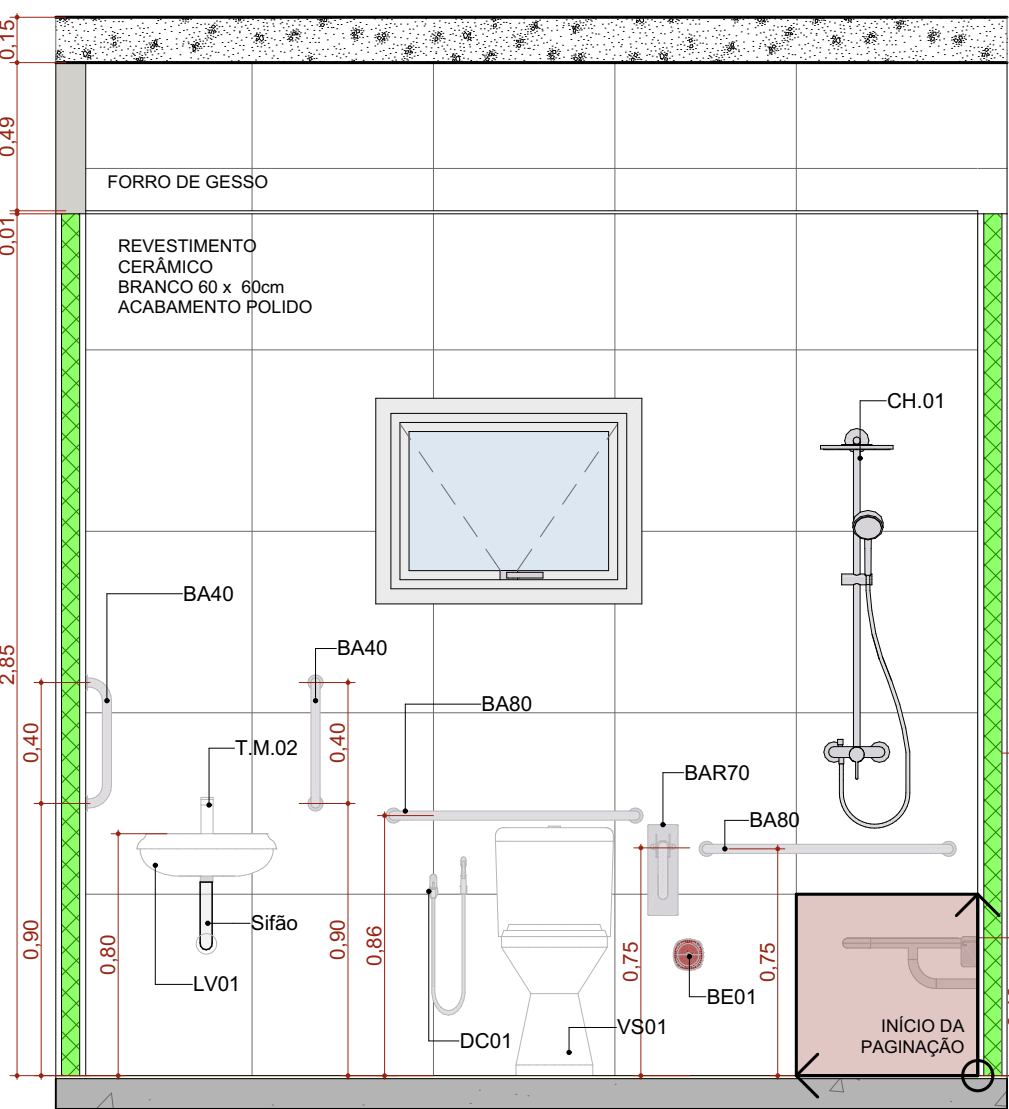


A.M.19 VISTA 03
Escala:1:25

 


A.M.19 VISTA 04
Escala:1:25

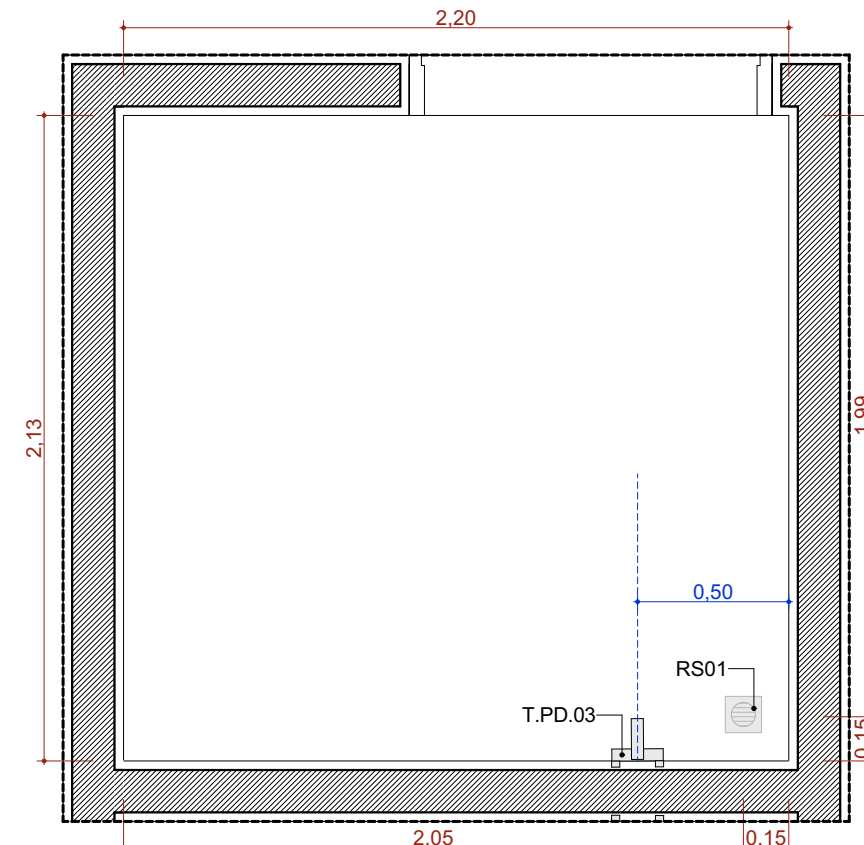


A.M.20 Resíduos Contaminado (Grupos A e E)
Escala:1:25

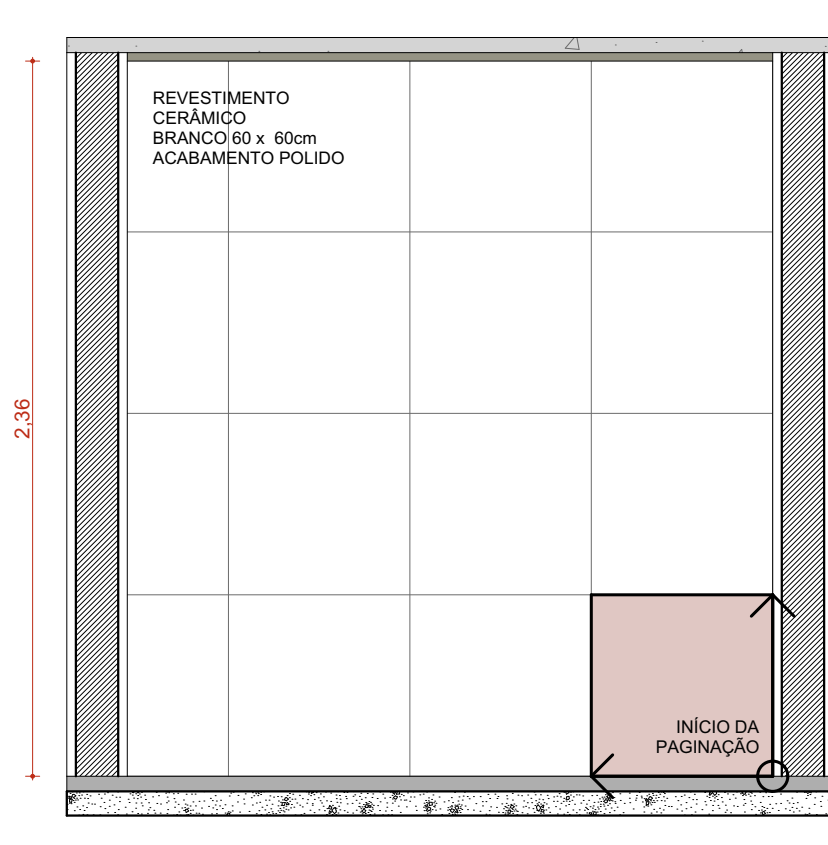


A.M.20 VISTA 01
Escala:1:25

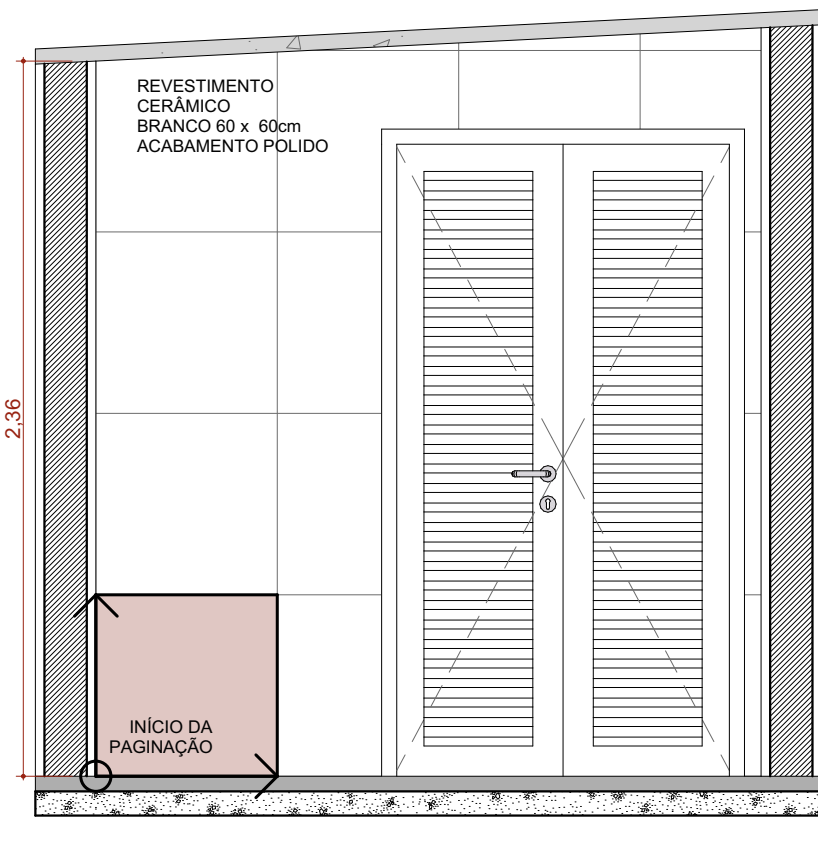


A.M.20 VISTA 02
Escala:1:25

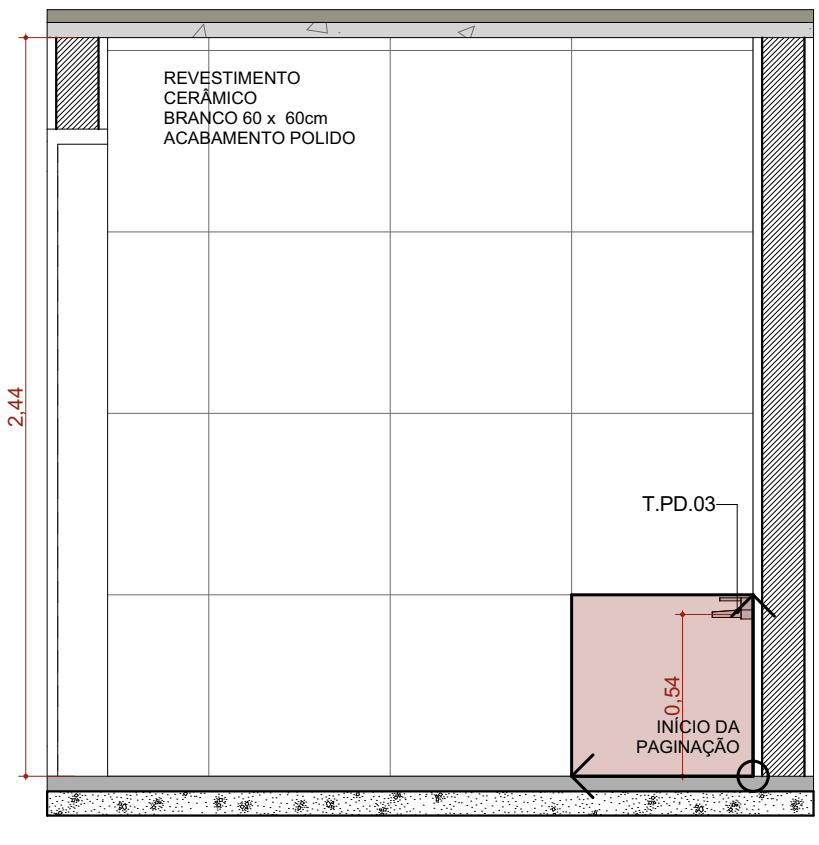


A.M.20 VISTA 03
Escala:1:25

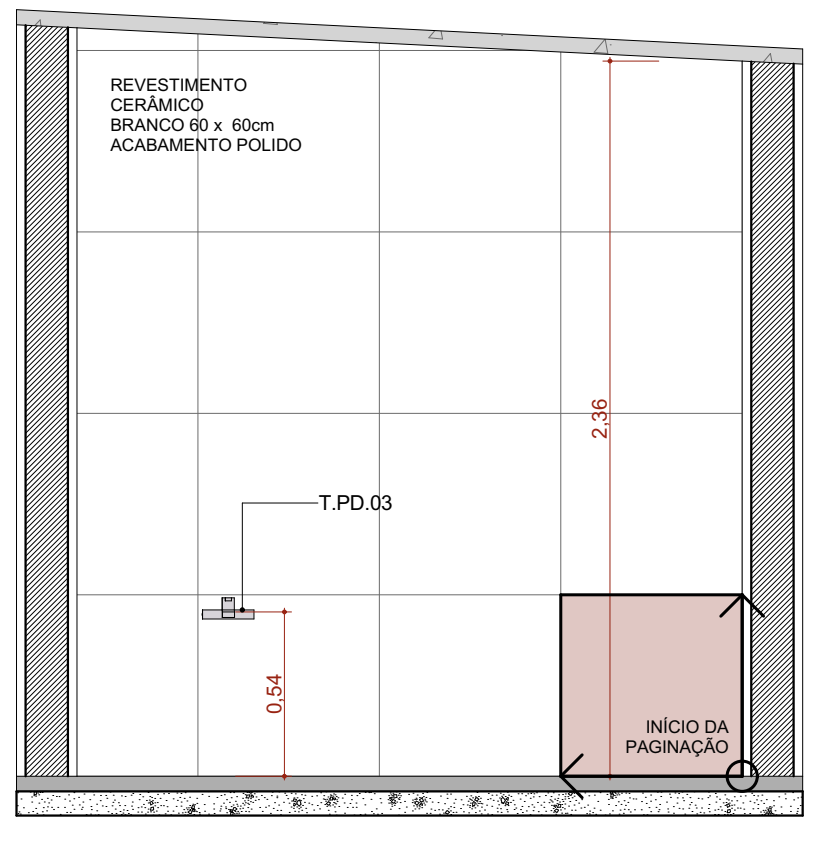


A.M.20 VISTA 04
Escala:1:25

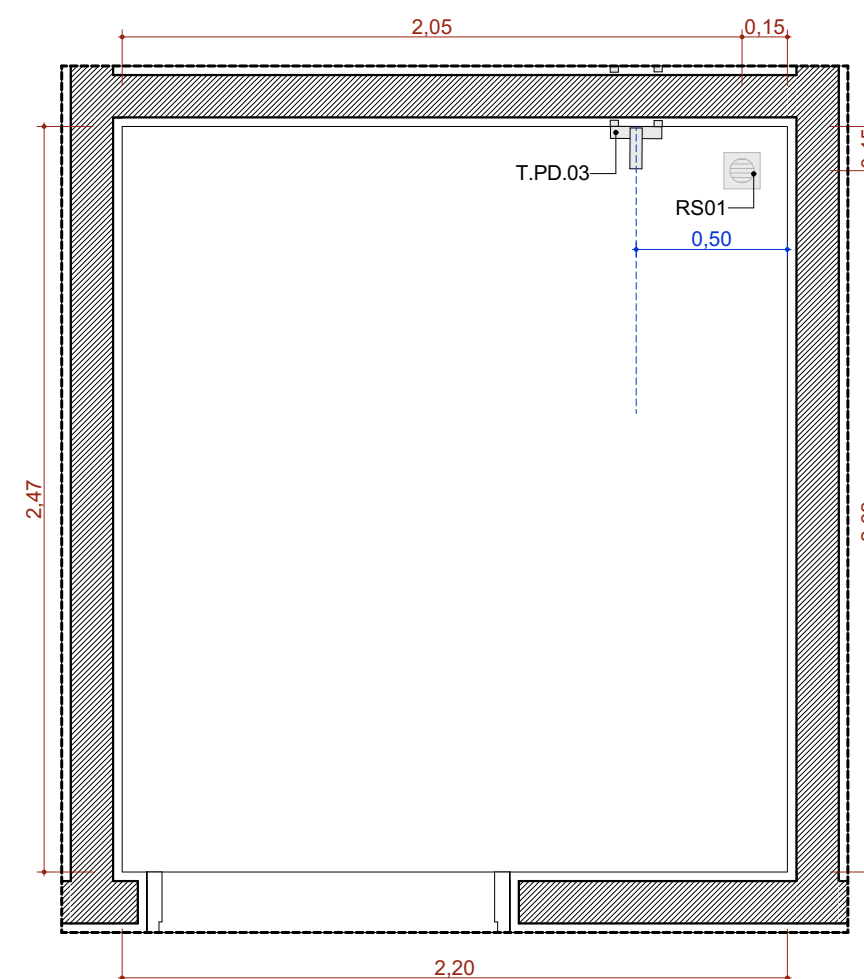


A.M.21 Resíduos Comum (Grupo D)
Escala:1:25

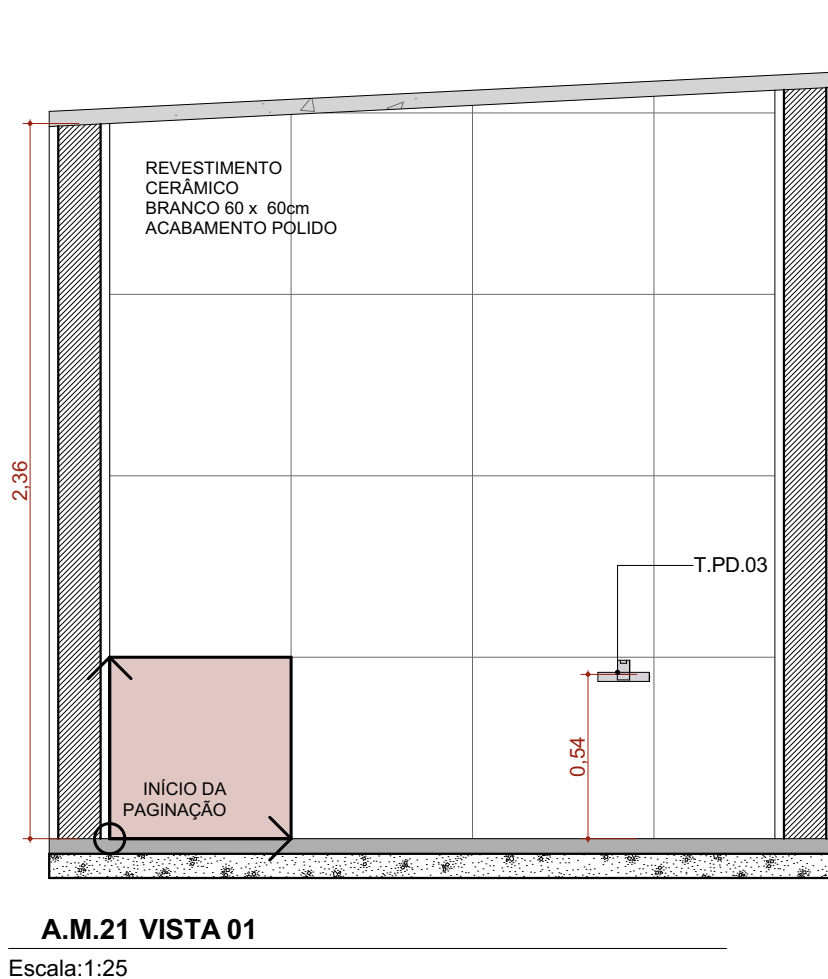


A.M.21 VISTA 01
Escala:1:25

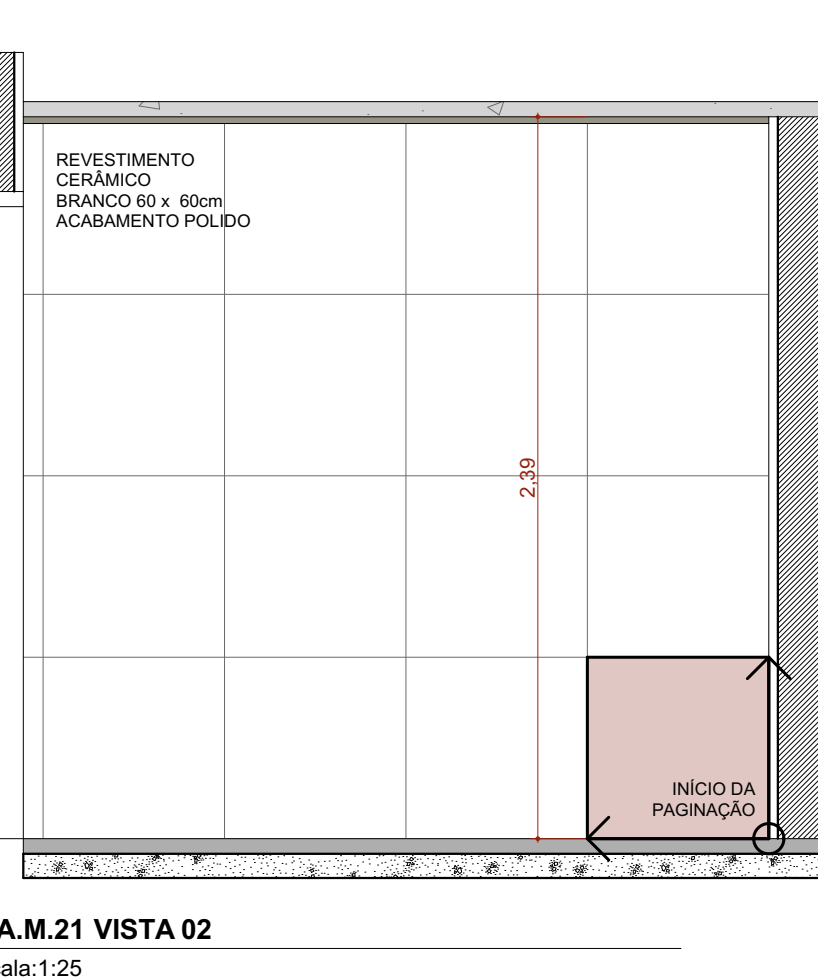

A.M.21 VISTA 02
Escala:1:25

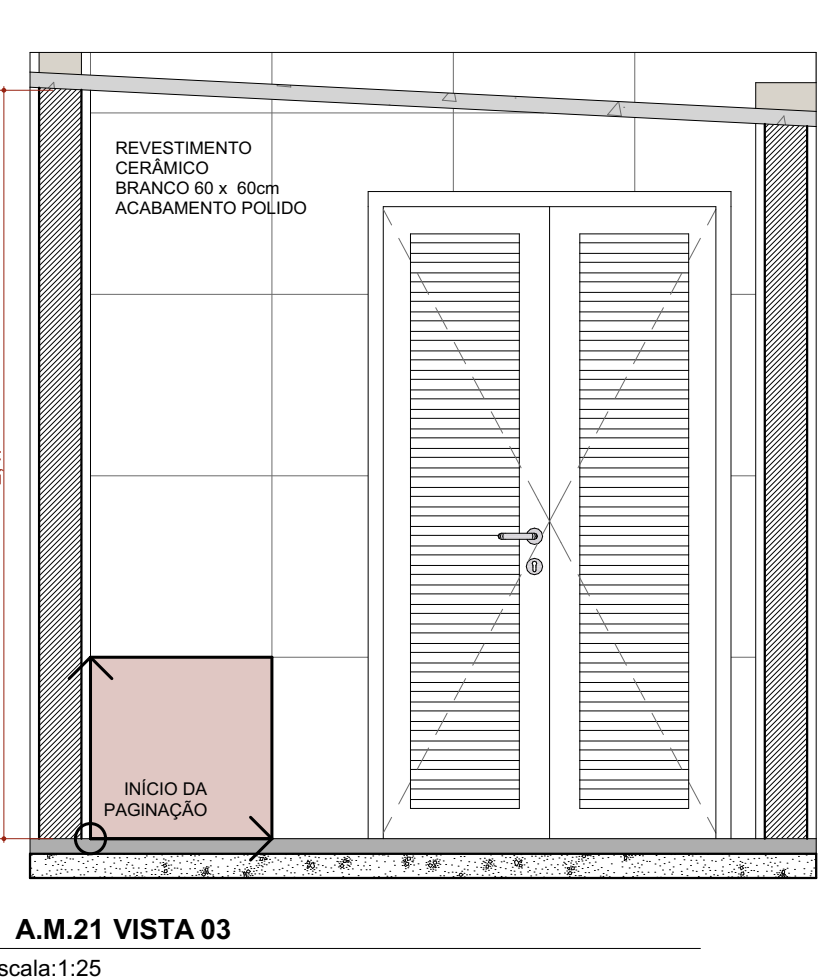

A.M.21 VISTA 03
Escala:1:25

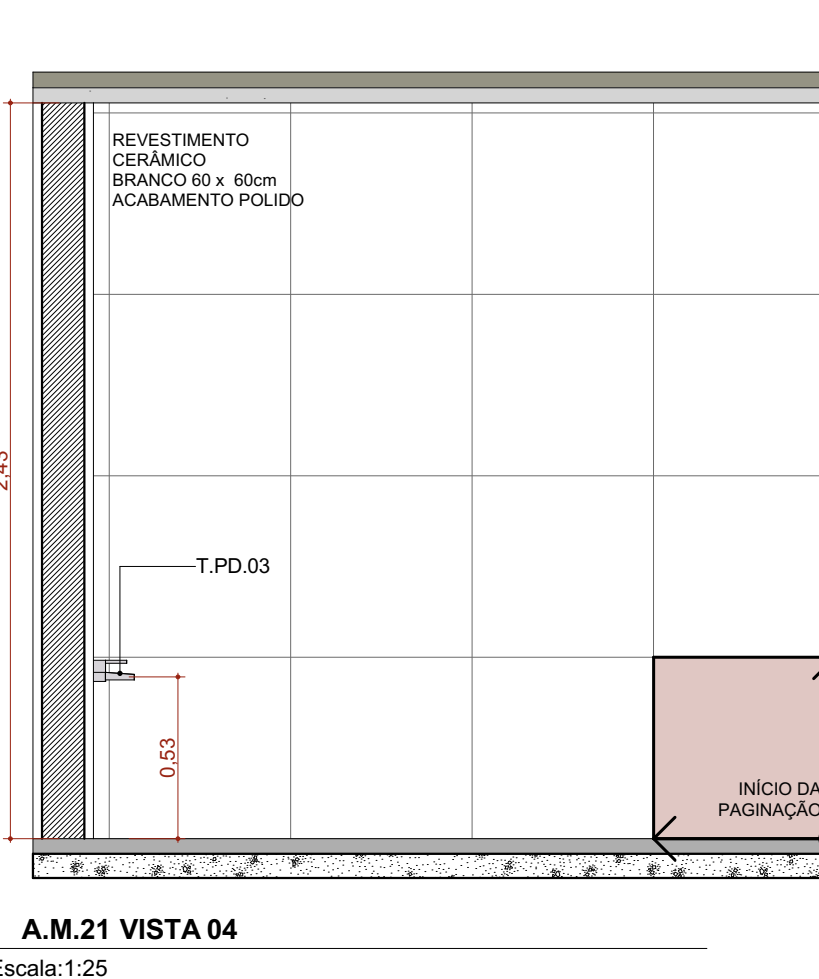

A.M.21 VISTA 04
Escala:1:25

TÍTULO DO PROJETO
UNIDADE BÁSICA DE SAÚDE - PORTE 4

PROPRIETÁRIO
MINISTÉRIO DA SAÚDE

SECRETARIA DE ATENÇÃO PRIMÁRIA À SAÚDE

CNPJ

00.394.544/0108-14

ENGENHEIRO
Secretaria de Atenção Primária à Saúde
Esplanada dos Ministérios Bloco G Edifício Sede - Ministério da Saúde
CEP 70.058-900 - Brasília- DF

TÍTULO DO PROJETO

DETALHAMENTO ÁREAS MOLHADAS 04

DESCRIÇÃO DA ETAPA

PROJETO EXECUTIVO

NOME: PRANCHETA - ARQUIVO

MS_UBS4_PE_AQ_22.22_R00

REVISÃO

R00

UNIDADE

METROS

DATA

17/12/2024

ESCALA

INDICADA

DIRETOS AUTORES RESERVADOR CONFORME LEGISLAÇÃO NACIONAL E INTERNACIONAL

FOLHA 04
18,99 x 84,10

